PIANTA FONDAZIONI
SCALA 1:50

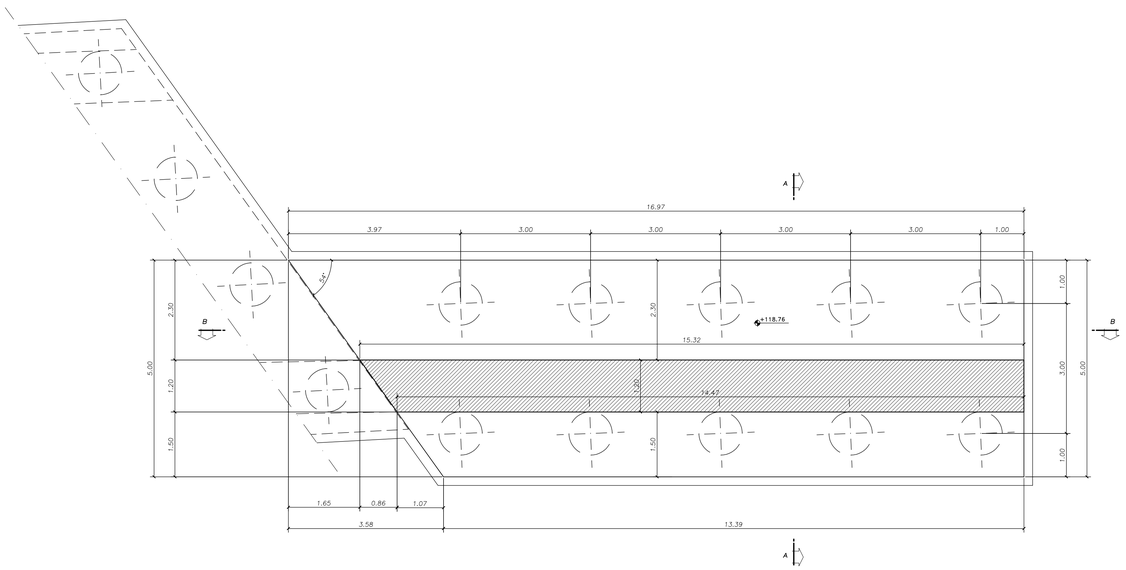

VISTA DALL'ALTO
SCALA 1:50

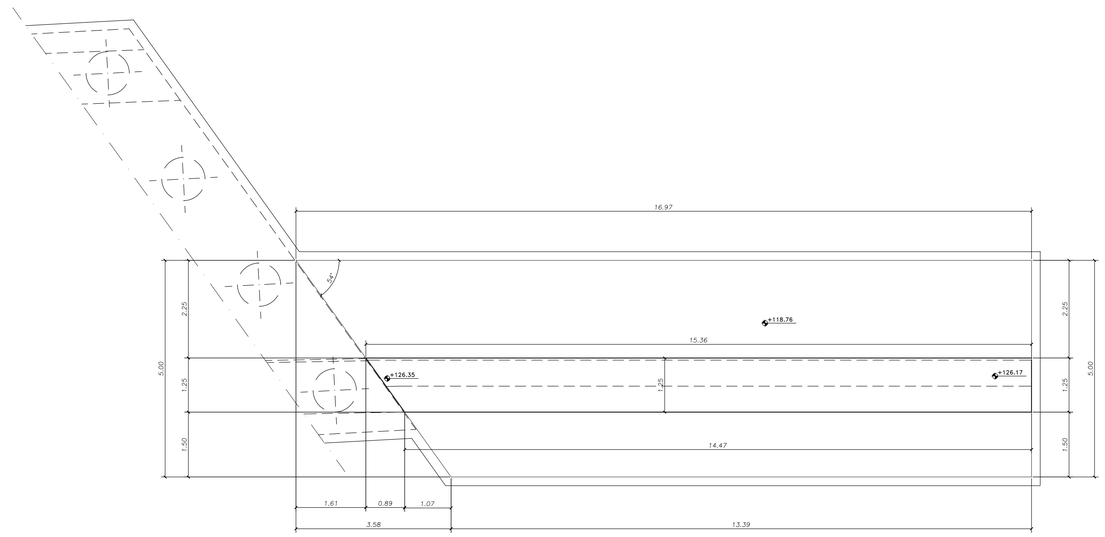

SEZIONE B-B
SCALA 1:50

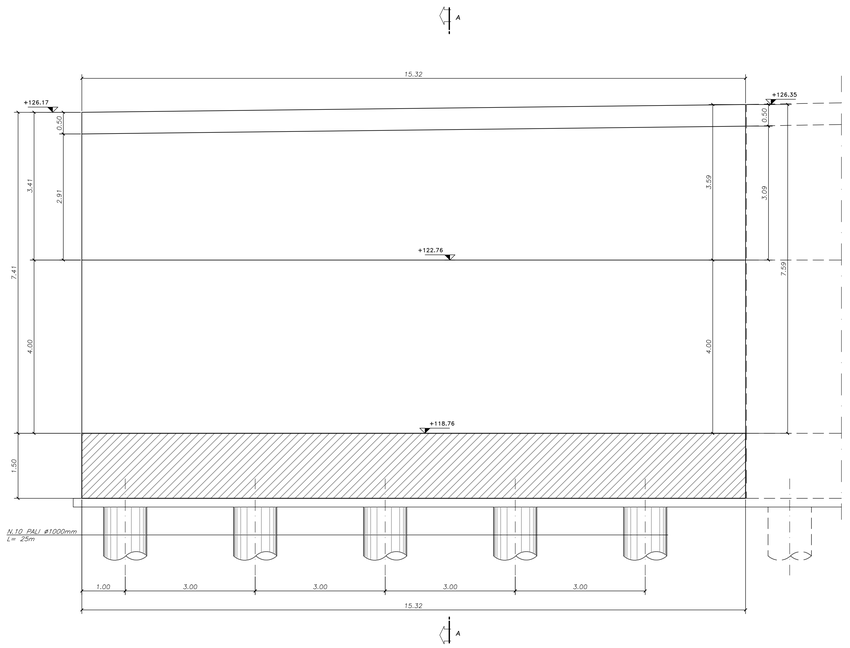

SEZIONE A-A
SCALA 1:50

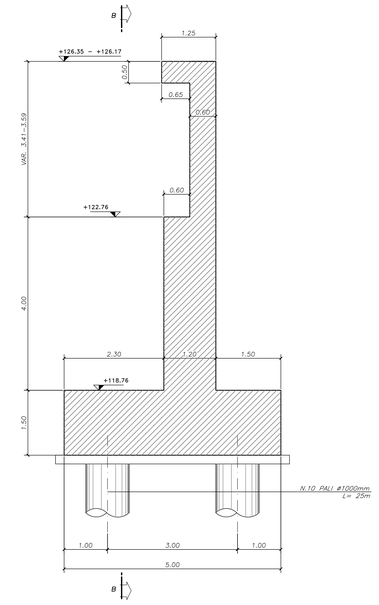

NOTE:

PER LA TABELLA MATERIALI SI RIMANDA ALL'ELABORATO HR01_P03CV19STRDI01_B

ANAS S.p.A.
Direzione Tecnica

LAVORI DI COLLEGAMENTO TRA LA S.S.11 A MAGENTA E LA TANGENZIALE OVEST DI MILANO

VARIANTE DI ABBIATEGRASSO E ADEGUAMENTO IN SEDE DEL TRATTO ABBIATEGRASSO-VIGEVANO FINO AL PONTE SUL FIUME TICINO

1° STRALCIO DA MAGENTA A VIGEVANO - TRATTA C

PROGETTO ESECUTIVO - COD. MI608

STUDIO CORONA Ing. Renato Viara Ordine degli Ing. di Roma e provincia n° 4663 AC	Ing. Valerio Bajetti Ordine degli Ing. di Roma e provincia n° 14.291	ING. RENATO DEL PRETE Ing. Renato Del Prete Ordine degli Ing. di Bari e provincia n° 1107	ECOPLAN Arch. Nicoletta Fattini Ordine degli Arch. di Como e provincia n° 2.600	CEG Engineering & Graphics S.r.l. Ing. Gabriele Inoscitti Ordine degli Ing. di Roma e provincia n° A 31336
GA&M. Prof. Ing. Matteo Ranieri Ordine degli Ing. di Bari e provincia n° 1107	UNING Prof. Ing. Luigi Monterisi Ordine degli Ing. di Bari e provincia n° 1107	SETAC Prof. Ing. Luigi Monterisi Ordine degli Ing. di Bari e provincia n° 1107	ARKE' Ing. Gioacchino Artigiano Ordine degli Ing. di Bari e provincia n° 5855	DOTT. GEOL. DANILO GALLO Dott. Geol. Danilo Gallo Ordine dei Geologi della Regione Lazio n° 1496

Formato originale di stampa: A1
Scala originale di stampa: 1:50
Dimensioni in millimetri

VISTO: IL RESPONSABILE DEL PROCEDIMENTO	INTEGRATORE DELLE PRESTAZIONI SPECIALISTICHE	GEOLOGO	IL COORDINATORE DELLA SICUREZZA IN FASE DI PROGETTAZIONE
Dott. Ing. Giuseppe Danilo MALGERI	Ing. Fabrizio BAJETTI	Prof. Ing. Luigi MONTERISI	Ing. Gaetano CICIRIELLO

HR35	**H - PROGETTO STRUTTURALE - OPERE PRINCIPALI** **HR - CV19 - CAVALCAVIA SVINCOLO n°10** CARPENTERIA MURO DI SOSTEGNO SPALLA B

CODICE PROGETTO				NOME FILE	REVISIONE	SCALA:
PROGETTO	LIV. PROG.	N. PROG.		HR25-31-33-35_P03CV19STRCP05-08-09-10_A (dirp mur).dwg		
LO203	E	2301		CODICE ELAB. P03CV19STRCP10	A	1:50

REV.	DESCRIZIONE	DATA	REDATTO	VERIFICATO	APPROVATO
C					
B					
A	EMISSIONE	Ottobre 2023	DANIELE FABBRI	ING. GAETANO RANIERI	ING. FABRIZIO BAJETTI