

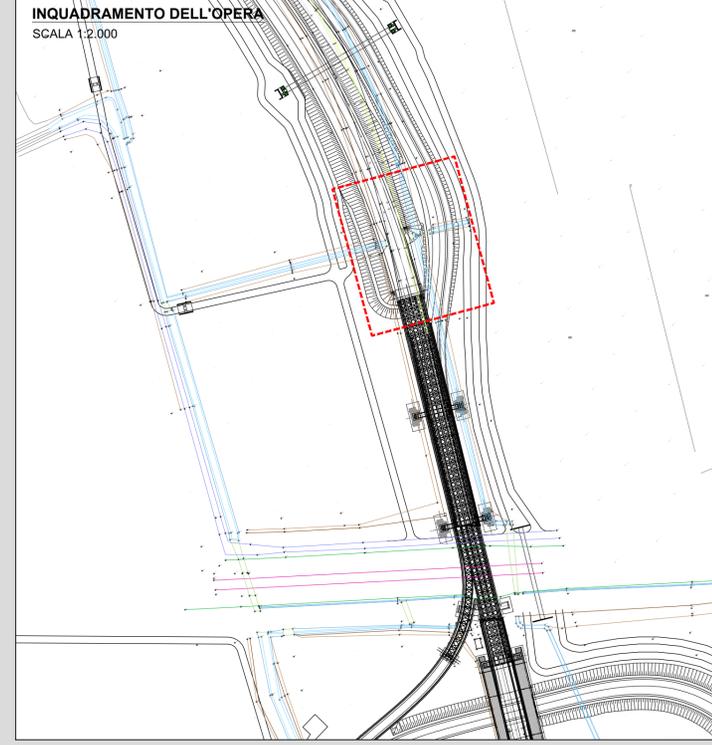



**PROSPETTO A-A**  
SCALA 1:100

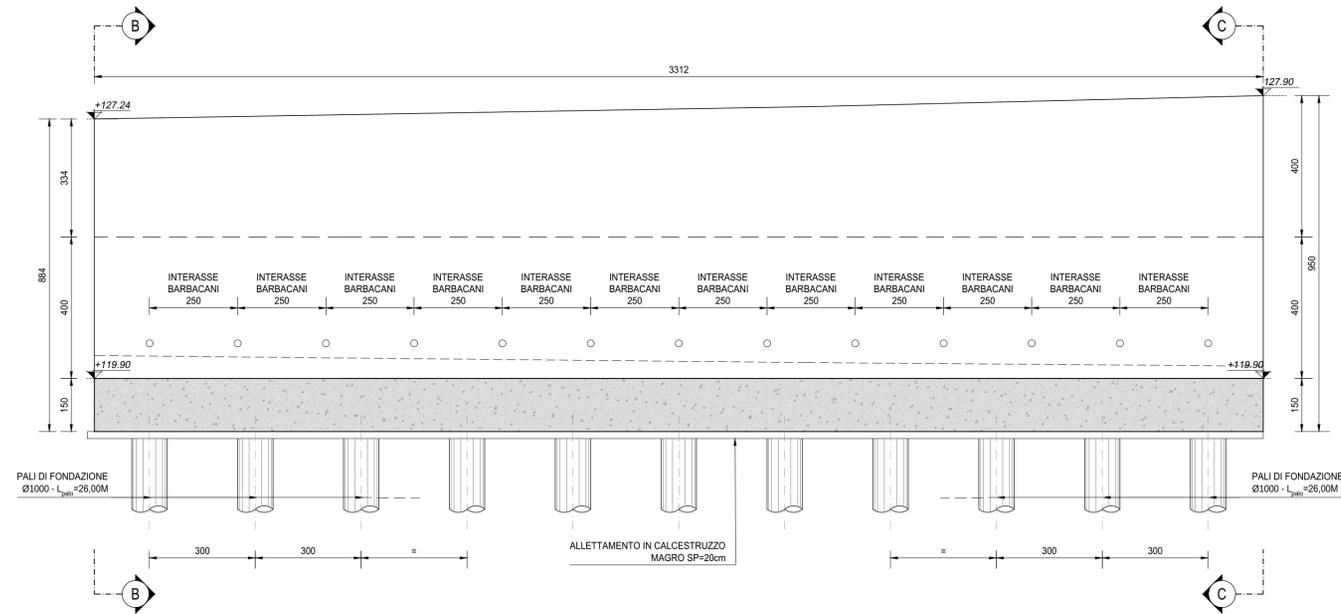

**SEZIONE B-B**  
SCALA 1:50

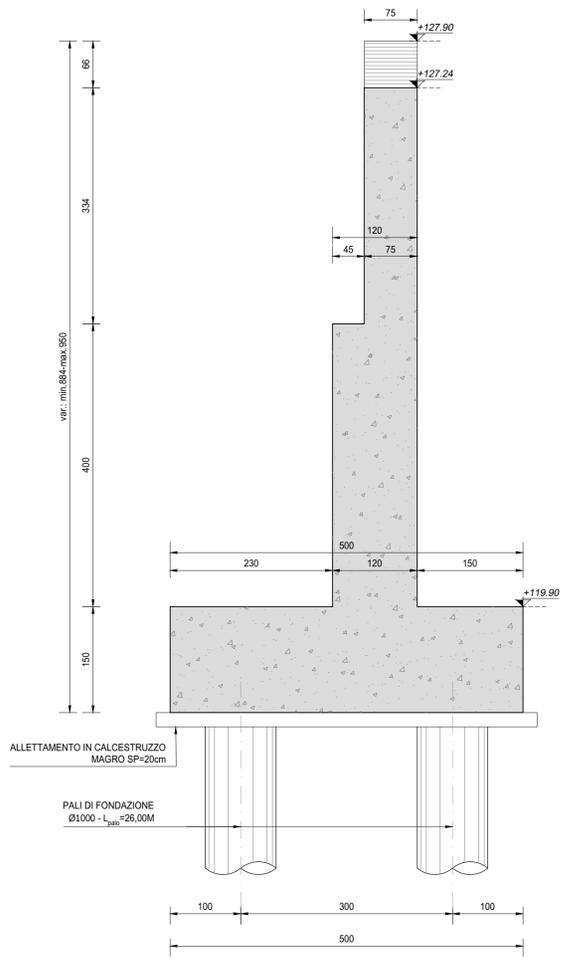

**SEZIONE C-C**  
SCALA 1:50

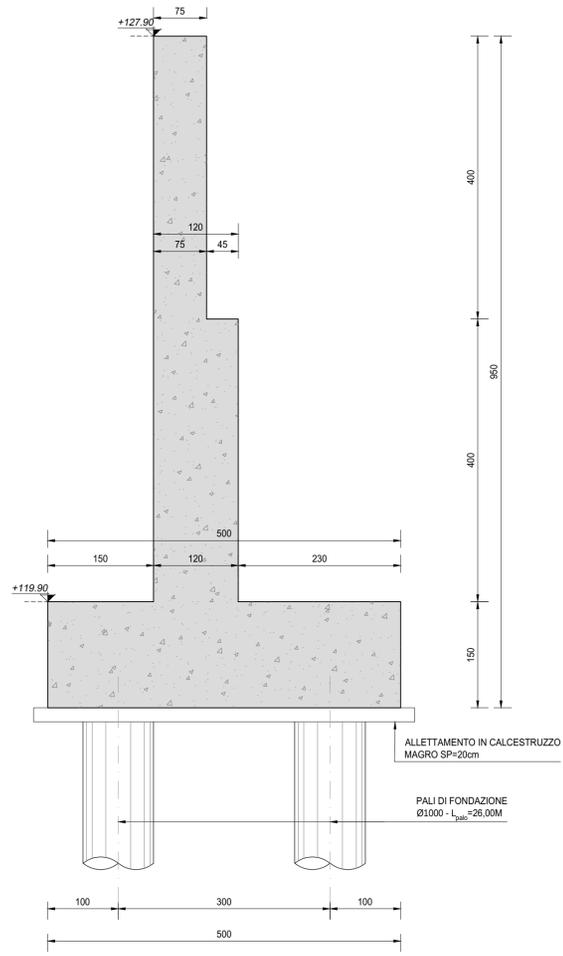

RICHIAMI AD ALTRI ELABORATI	
PER LA DEFINIZIONE DELLE CARATTERISTICHE DEI MATERIALI	<b>T00OS00STRSC01</b>
NOTE	
TUTTE LE MISURE, SALVO CONTRARIA INDICAZIONE, SONO ESPRESSE IN CM	

**ANAS S.p.A.**  
Direzione Tecnica

**LAVORI DI COLLEGAMENTO TRA LA S.S.11 A MAGENTA E LA TANGENZIALE OVEST DI MILANO**  
**VARIANTE DI ABBATEGRASSO E ADEGUAMENTO IN SEDE DEL TRATTO ABBATEGRASSO-VIGEVANO FINO AL PONTE SUL FIUME TICINO**  
**1° STRALCIO DA MAGENTA A VIGEVANO - TRATTA C**  
**PROGETTO ESECUTIVO - COD. MI608**

<b>STUDIO CORONA</b> Ing. Renato Vaira Cof. Ing. Italo... Torino e Provincia P. 00131	<b>UNING</b> Cof. Ing. Italo... Torino e Provincia P. 00131	<b>ING. REMATO DEL PRETE</b> Ing. Renato Del Prete Cof. Ing. Italo... Torino e Provincia P. 00131	<b>ECOPLAN</b> Arch. Nicoletta Frattini Cof. Ing. Italo... Torino e Provincia P. 00131	<b>EG</b> EGG Engineering & Graphics S.r.l. Ing. Gabriele Inesochi Cof. Ing. Italo... Torino e Provincia P. 00131
<b>ING. REMATO DEL PRETE</b> Ing. Renato Del Prete Cof. Ing. Italo... Torino e Provincia P. 00131	<b>SETAC</b> SETAC S.r.l. Trasporti Ambiente Costruzioni Prof. Ing. Luigi Monterisi Cof. Ing. Italo... Torino e Provincia P. 00131	<b>ARKE</b> ARKE S.r.l. INGEGNERIA S.p.A. Ing. Giocchino Argerano Cof. Ing. Italo... Torino e Provincia P. 00131	<b>DOTT. GEOL. DANILLO GALLO</b> Dot. Geol. Danilo Gallo Cof. Ing. Italo... Torino e Provincia P. 00131	
VISTO IL RESPONSABILE DEL PROCEDIMENTO Dot. Ing. Giuseppe Danilo MALGERI	INTEGRATORE DELLE PRESTAZIONI SPECIALISTICHE Ing. Fabrizio BAJETTI	GEOLOGO Prof. Ing. Geol. Luigi MONTERISI	IL COORDINATORE DELLA SICUREZZA IN FASE DI PROGETTAZIONE Ing. Gianluca CICIRIELLO	

**IA04**  
**I - PROGETTO STRUTTURALE - MURI DI SOSTEGNO**  
**IA - OPERA DI SOSTEGNO OS01**  
SEZIONE LONGITUDINALE, PIANTA FONDAZIONE E PIANTE ELEVAZIONI  
TAVOLA 02 DI 02

CODICE PROGETTO	NOME FILE	REVISIONE	SCALA:
PROGETTO LIV. PROD. N. PROD.	IA04-P00OS01STRDI02_A_00b.dwg		
LO203 E 2301	CODICE ELAB. P00OS03STRDI02	A	1:100 - 1:50

C					
B					
A	EMISSIONE	Ottobre 2023	ING. IOLANDA SCHEITINO	ING. GAETANO RANIERI	ING. FABRIZIO BAJETTI
REV.	DESCRIZIONE	DATA	REDATTO	VERIFICATO	APPROVATO