




SEZIONE LONGITUDINALE 1 di 6  
SCALA 1:100

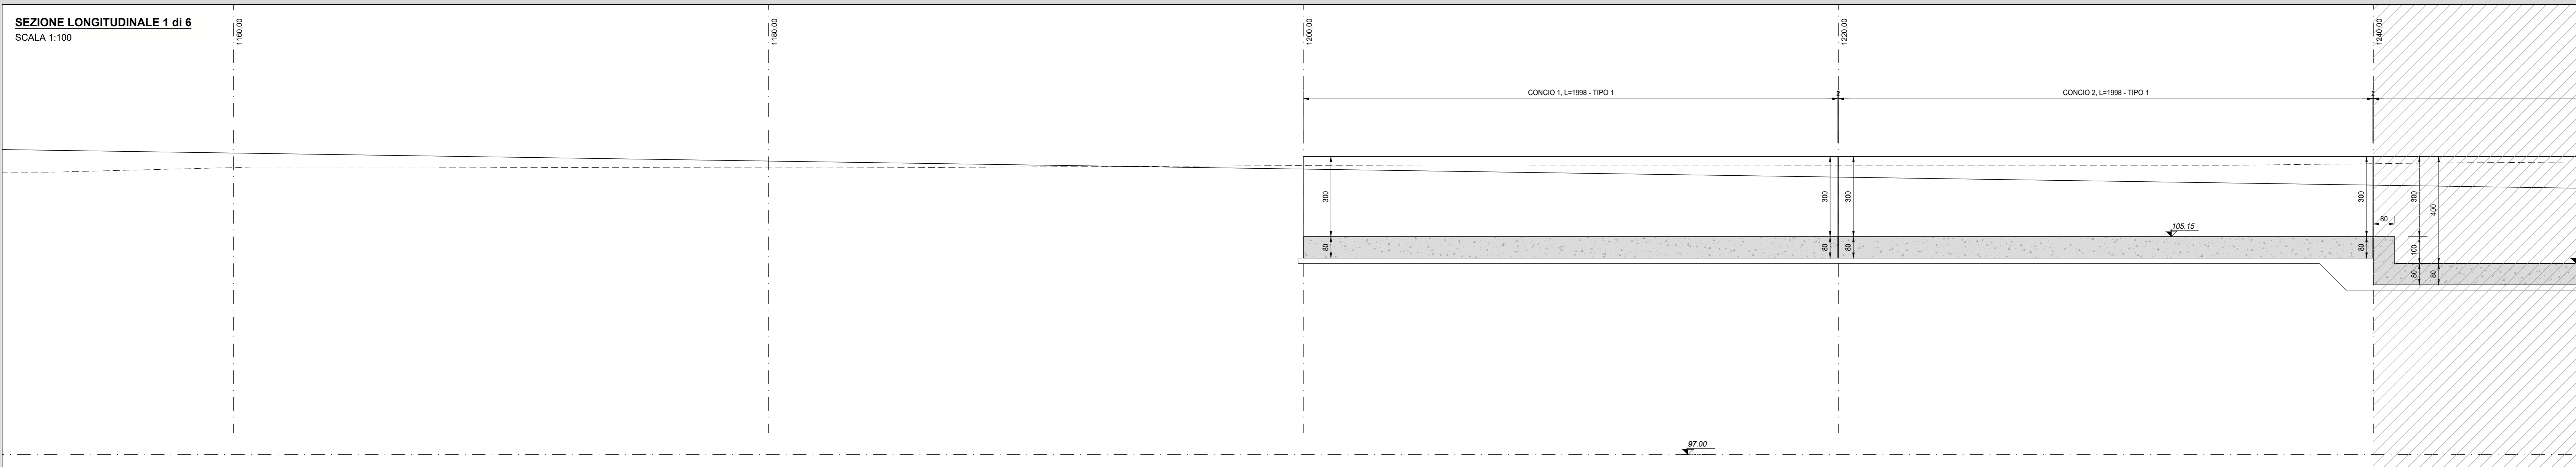

PIANTA FONDAZIONI 1 di 6  
SCALA 1:100

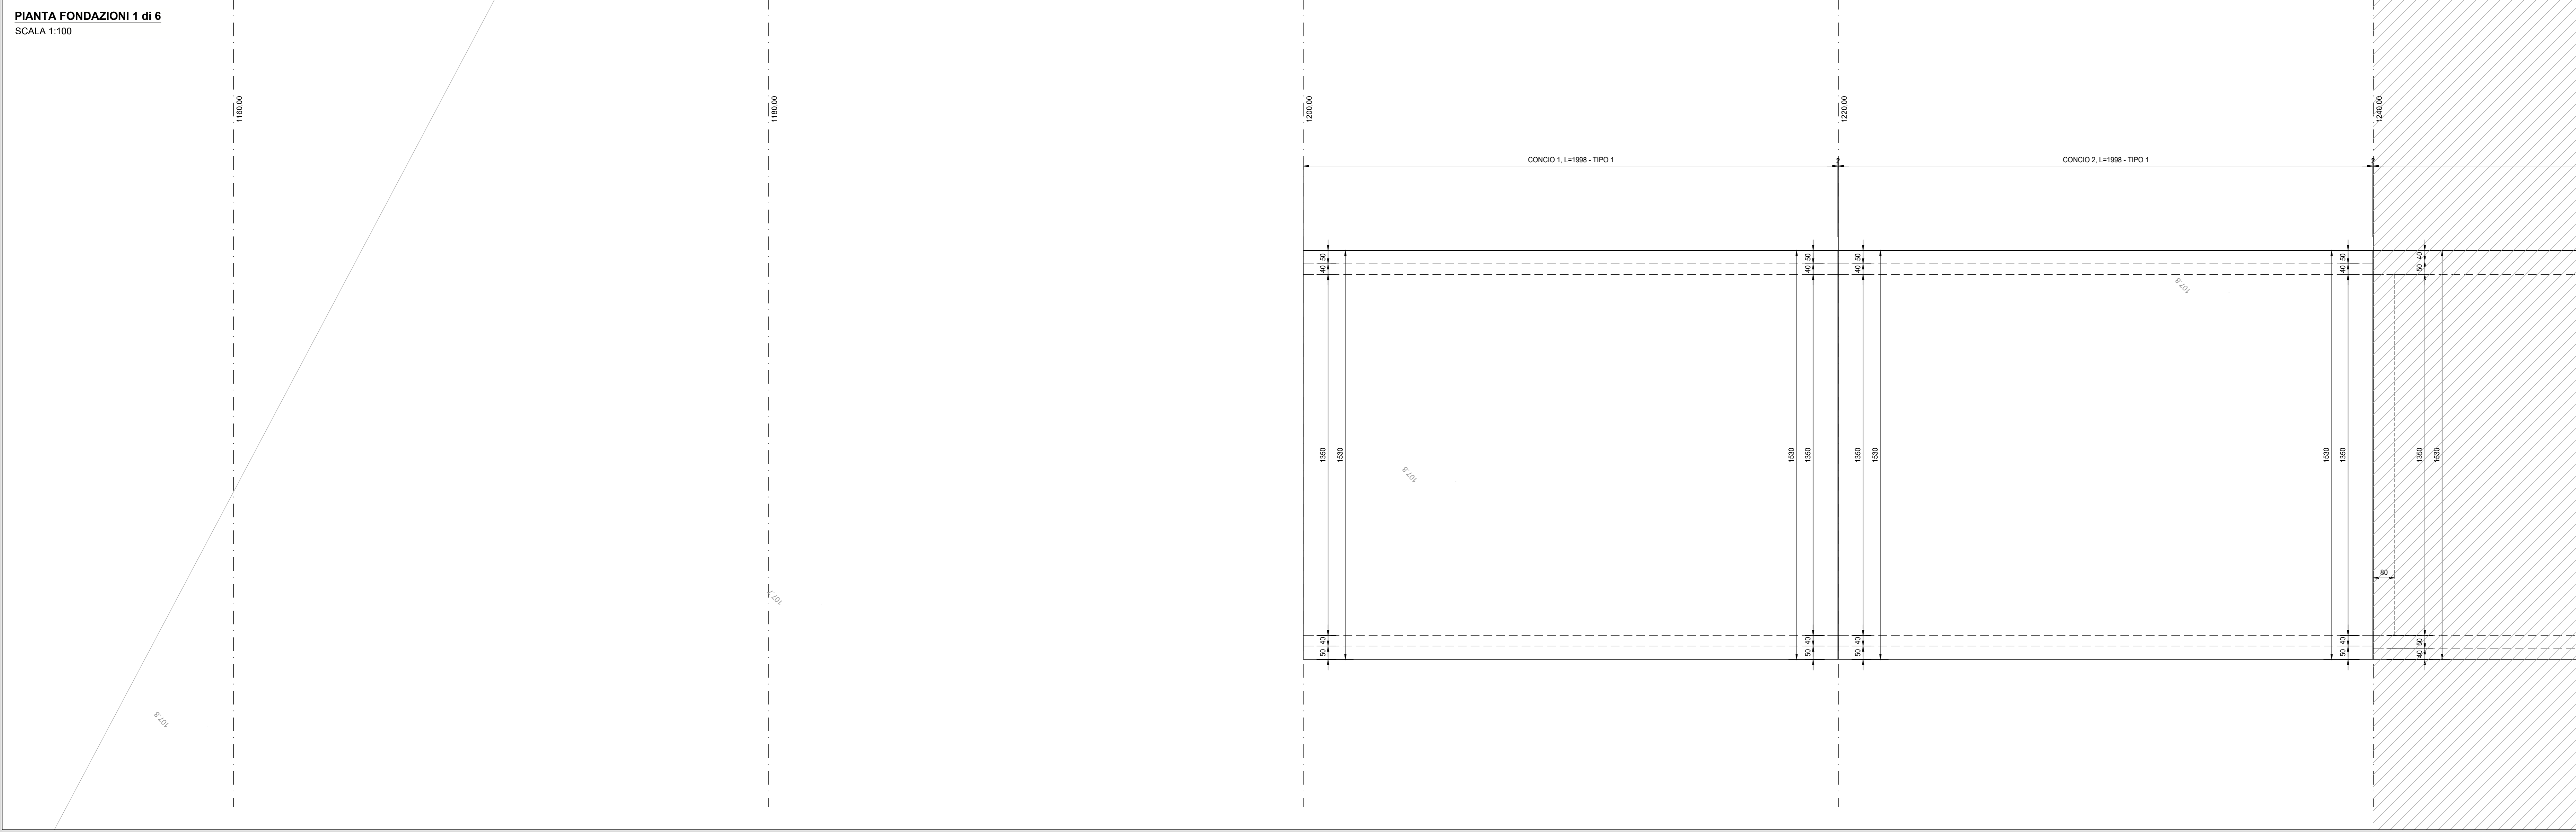

PIANTA ELEVAZIONI 1 di 6  
SCALA 1:100

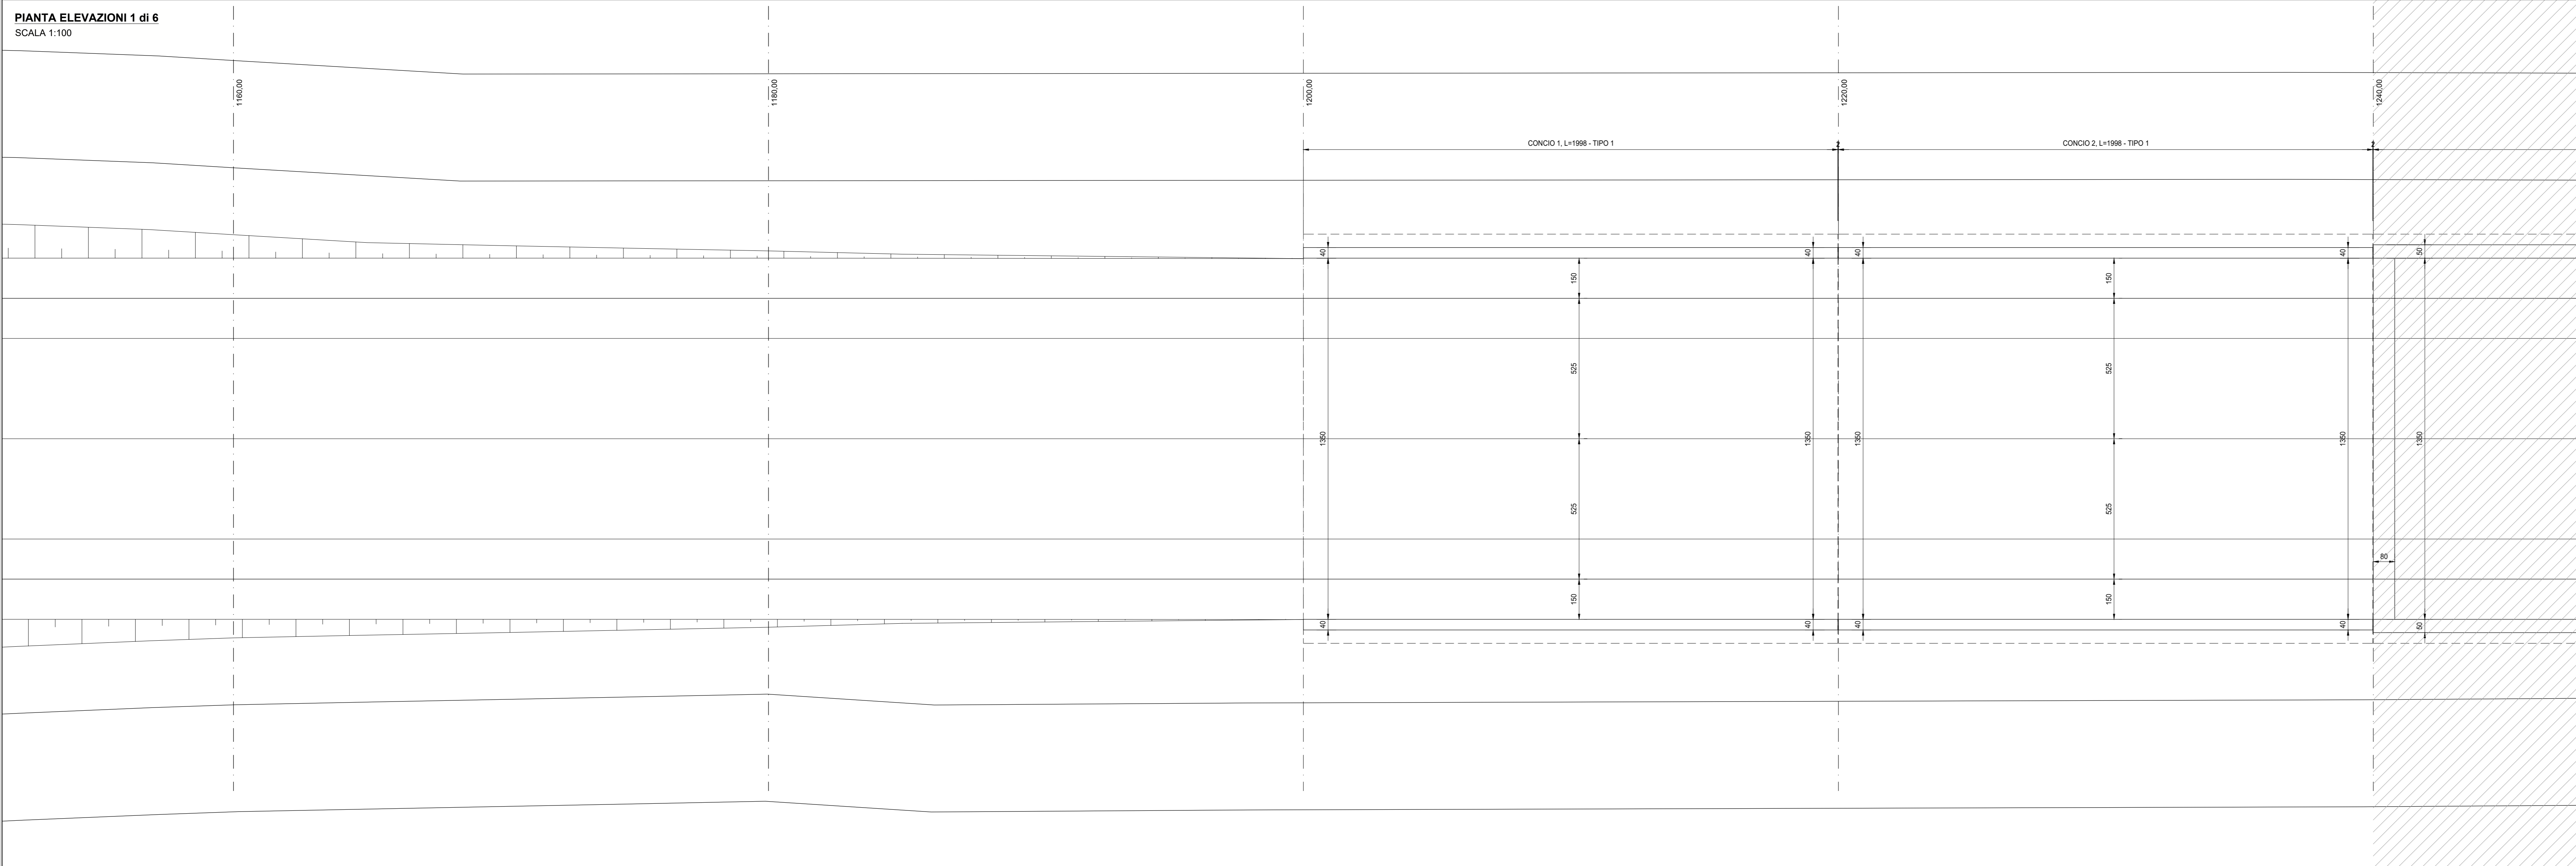

RICHIAMI AD ALTRI ELABORATI  
PER LA DEFINIZIONE DELLE CARATTERISTICHE DEI MATERIALI **T000S00STRD01**

**ANAS S.p.A.**  
Direzione Tecnica

**LAVORI DI COLLEGAMENTO TRA LA S.S.11 A MAGENTA E LA TANGENZIALE OVEST DI MILANO**

**VARIANTE DI ABBIATEGRASSO E ADEGUAMENTO IN SEDE DEL TRATTO ABBIATEGRASSO-VIGEVANO FINO AL PONTE SUL FIUME TICINO**

**1° STRALCIO DA MAGENTA A VIGEVANO - TRATTA C**

**PROGETTO ESECUTIVO - COD. MI608**

<b>STUDIO CORONA</b> Ing. Renato Vanni Architetto	<b>UNING</b> Ing. Renato Vanni Architetto	<b>SETAC</b> Prof. Ing. Luigi Montebello Geologo	<b>ARKE</b> Ing. Gianluca Cocchiello Geologo	<b>EG</b> Ing. Gabriele Scavini Geologo	<b>DOTI. GEOL. DANIO SQUILLO</b> Dott. Geol. Danilo Squillo Geologo
VISTO IL RESPONSABILE DEL PROCEDIMENTO <i>Giuseppe</i> Dott. Ing. Giuseppe Danilo MALGERI		INTEGRATORE DELLE PRESTAZIONI SPECIALISTICHE <i>Montebello</i> Prof. Ing. Luigi MONTEBELLO		IL COORDINATORE DELLA SICUREZZA IN FASE DI PROGETTAZIONE <i>Scavini</i> Ing. Gabriele SCAVINI	

**IC02**

**I - PROGETTO STRUTTURALE - MURI DI SOSTEGNO**  
**IC - TRATTA C - OPERA DI SOSTEGNO OS04**  
**SEZIONE LONGITUDINALE, PIANTE FONDAZIONI E PIANTE ELEVAZIONI**  
**TAVOLA 01 DI 06**

CODICE PROGETTO	NOME FILE	REVISIONE	SCALA
LO203	IC02-P00S04STRD01_A.dwg	A	1:100
PROGETTO	ELABORATO	REDAZIONE	VERIFICAZIONE
LO203	E 2301	IC02-P00S04STRD01	A
C			
B			
A	EMISSIONE	Ottobre 2023	ING. XILANDA SCHESTINO
REV.	DESCRIZIONE	DATA	REDAZIONE
			VERIFICAZIONE
			APPROVATO