




**CONCIO TIPO 1
SEZIONE TRASVERSALE**
SCALA 1:100

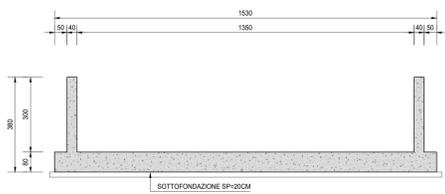


**CONCIO TIPO 1
SEZIONE LONGITUDINALE**
SCALA 1:100

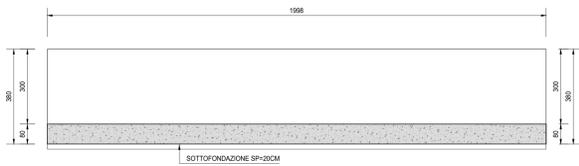


**CONCIO TIPO 1
PIANTA**
SCALA 1:100

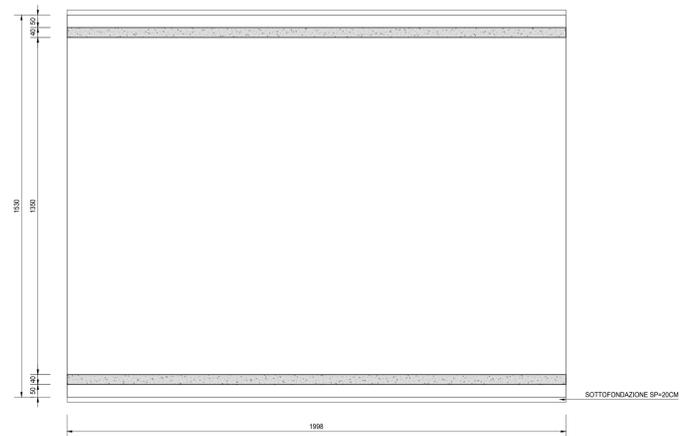


**CONCIO TIPO 2
SEZIONE TRASVERSALE**
SCALA 1:100

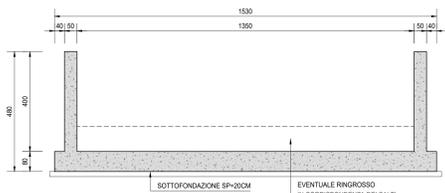


**CONCIO TIPO 2
SEZIONE LONGITUDINALE**
SCALA 1:100

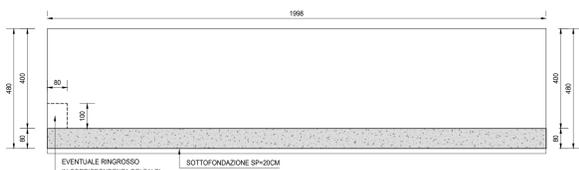


**CONCIO TIPO 2
PIANTA**
SCALA 1:100

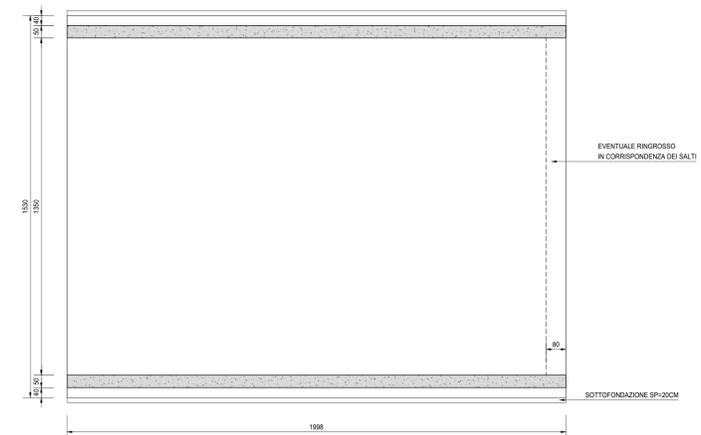


**CONCIO TIPO 3
SEZIONE TRASVERSALE**
SCALA 1:100

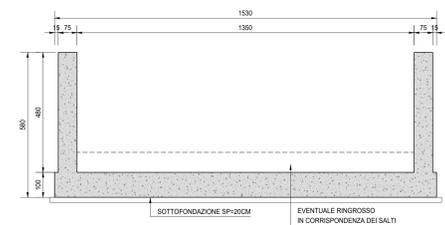


**CONCIO TIPO 3
SEZIONE LONGITUDINALE**
SCALA 1:100

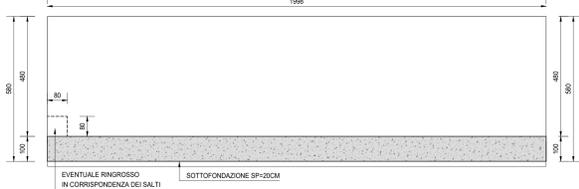


**CONCIO TIPO 3
PIANTA**
SCALA 1:100

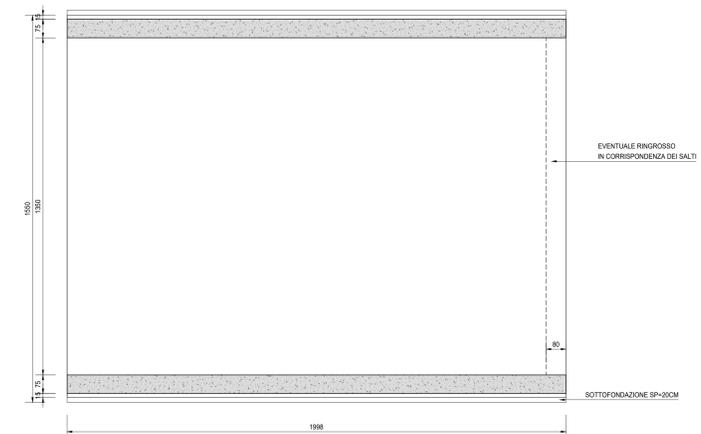


**CONCIO TIPO 4
SEZIONE TRASVERSALE**
SCALA 1:100

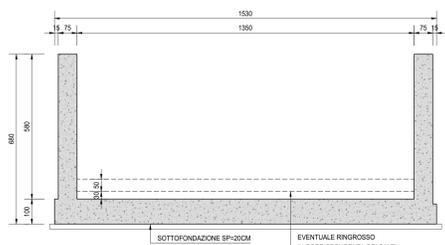

**CONCIO TIPO 4
SEZIONE LONGITUDINALE**
SCALA 1:100

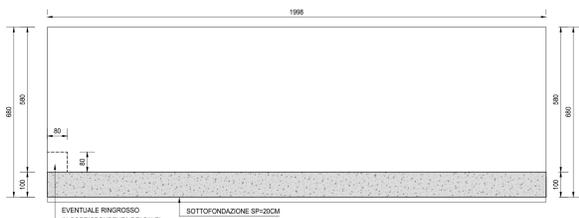

**CONCIO TIPO 4
PIANTA**
SCALA 1:100

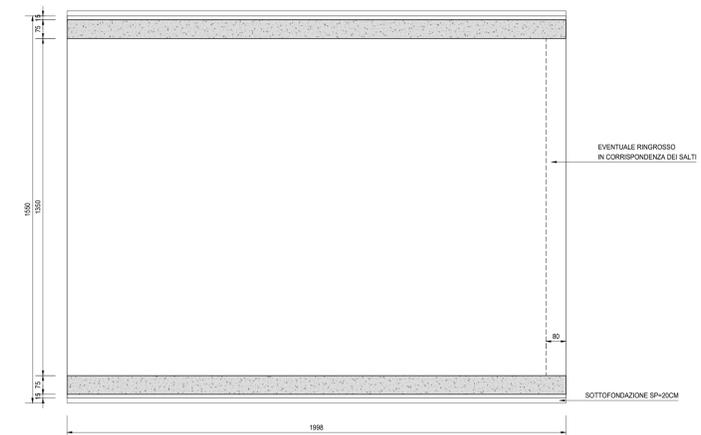

RICHIAMI AD ALTRI ELABORATI	
PER LA DEFINIZIONE DELLE CARATTERISTICHE DEI MATERIALI	T00S00STRD101

ANAS S.p.A.
Direzione Tecnica

LAVORI DI COLLEGAMENTO TRA LA S.S.11 A MAGENTA E LA TANGENZIALE OVEST DI MILANO

VARIANTE DI ABBIATEGRASSO E ADEGUAMENTO IN SEDE DEL TRATTO ABBIATEGRASSO-VIGEVANO FINO AL PONTE SUL FIUME TICINO

1° STRALCIO DA MAGENTA A VIGEVANO - TRATTA C

PROGETTO ESECUTIVO - COD. MI608

STUDIO CORONA Ing. Renato Vanni Architetto	UNING Ing. Renato Vanni Architetto	SETAC Prof. Ing. Luigi Neri Ingegnere	ARKE Prof. Ing. Luigi Neri Ingegnere	EG Ing. Gaetano Baneri Ingegnere	DOTI. GEO. DANIO SULLO Dott. Geo. Danilo Gotti Geometra
VISTO IL RESPONSABILE DEL PROCEDIMENTO <i>Giuseppe</i> Dott. Ing. Giuseppe Danilo MALGERI		INTEGRATORE DELLE PRESTAZIONI SPECIALISTICHE <i>SAI</i> Ing. Fabrizio SAETI		IL COORDINATORE DELLA SICUREZZA IN FASE DI PROGETTAZIONE <i>Monteseri</i> Prof. Ing. Giuseppe Luigi MONTERISI	

IC08		I - PROGETTO STRUTTURALE - MURI DI SOSTEGNO	
IC08-PO0S04STRCP01_A.dwg		IC - TRATTA C - OPERA DI SOSTEGNO OS04	
CARPENTERIA CONCI - TAVOLA 01 DI 02			
CODICE PROGETTO	NOME FILE	REVISIONE	SCALA
PROGETTO LO203	IC08-PO0S04STRCP01_A.dwg	A	1:100
LIV. PROG.	N. PROG.		
E	2301		
CODICE ELAB.			
P00	OS04STRCP01		
C			
B			
A	EMISSIONE	Ottobre 2023	ING. GAETANO BANERI
REV.	DESCRIZIONE	DATA	VERIFICATO
			ING. FABRIZIO SAETI
			APPROVATO