




SEZIONE A-A
SCALA 1:200

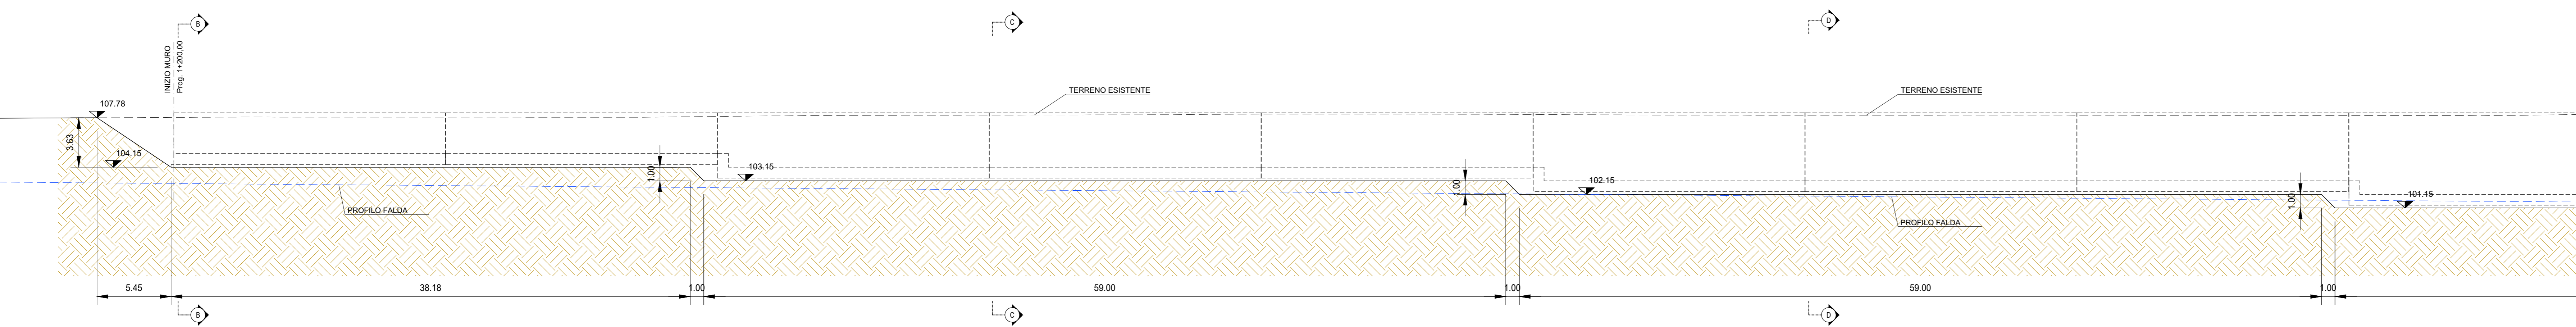

SEZIONE B-B
SCALA 1:100

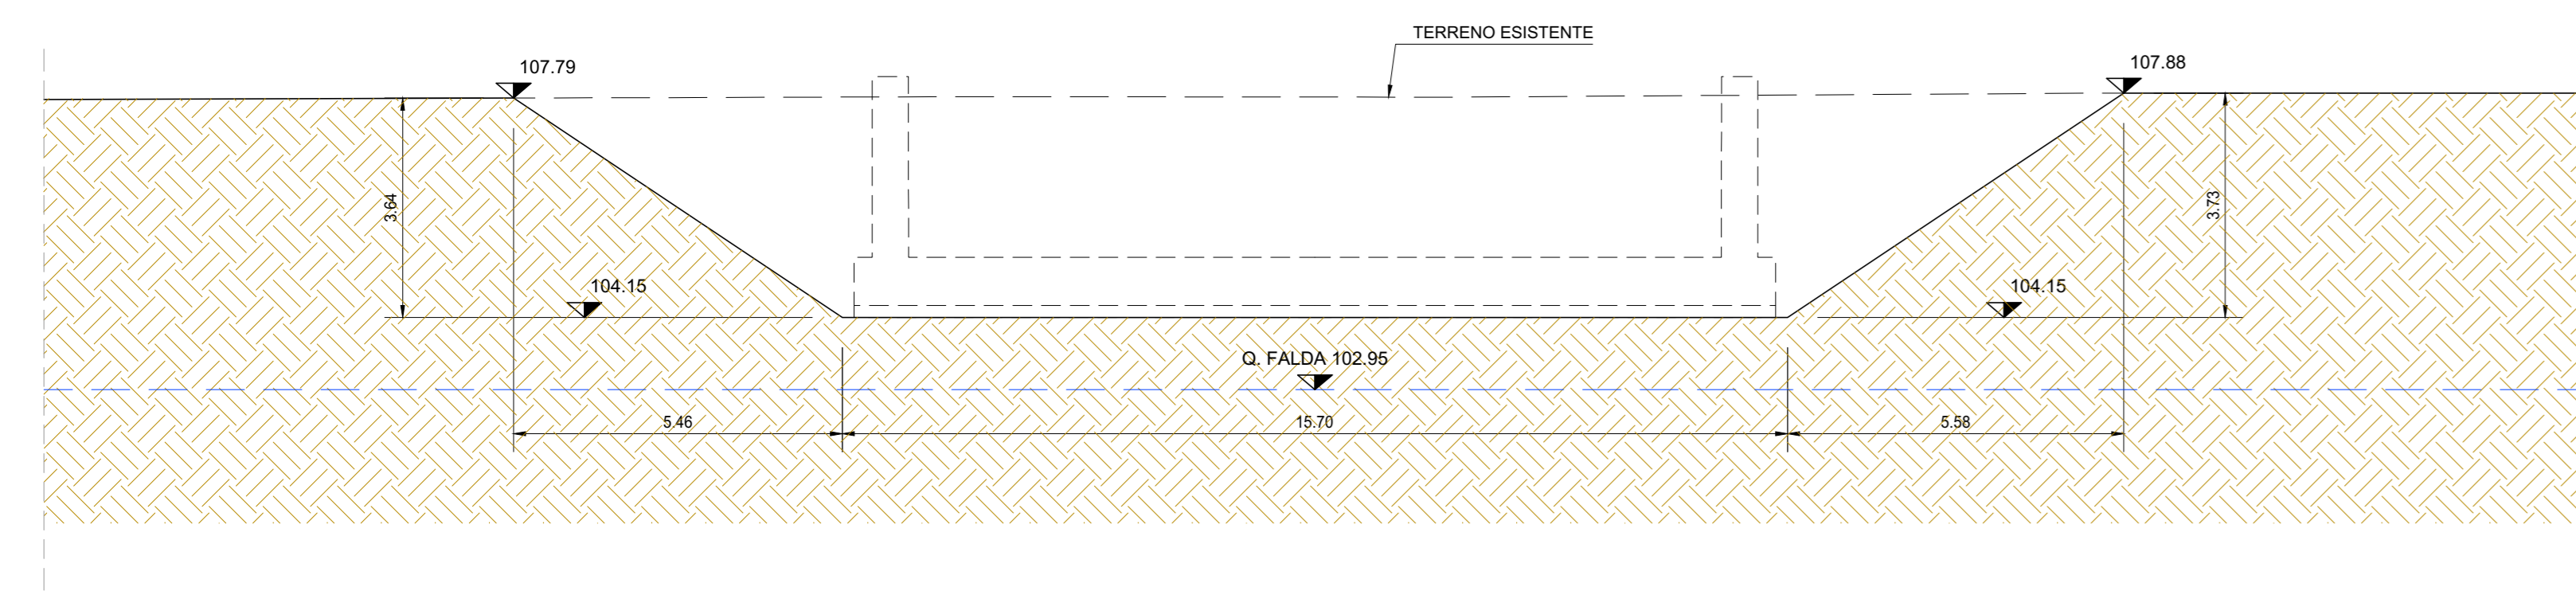

SEZIONE C-C
SCALA 1:100

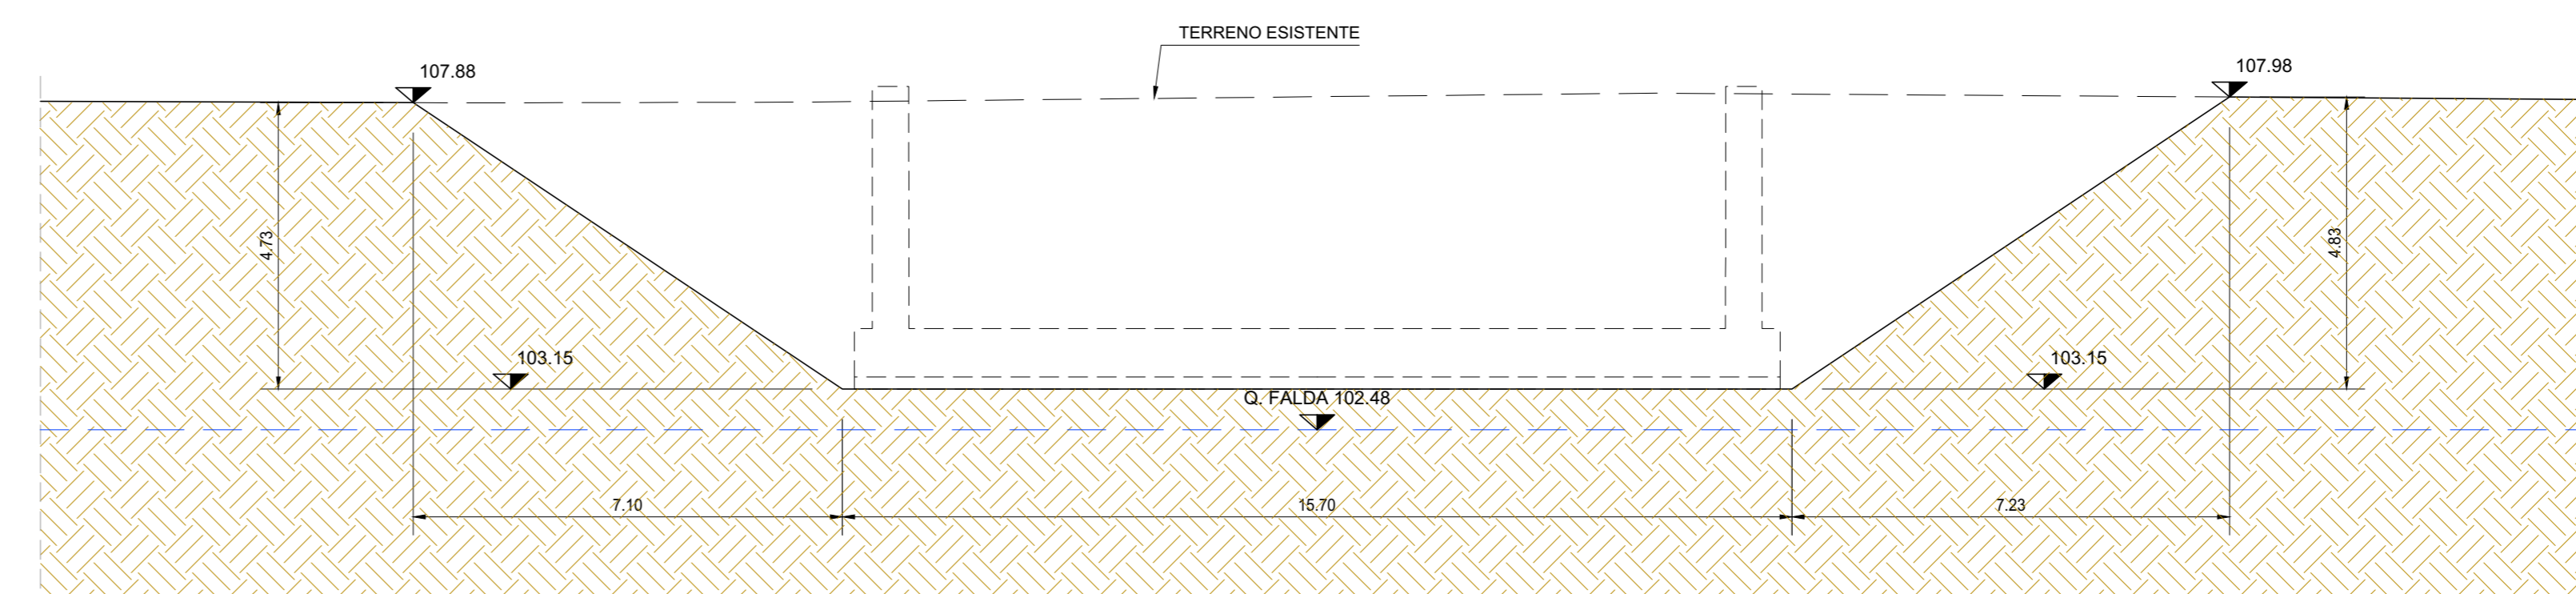

SEZIONE D-D
SCALA 1:100

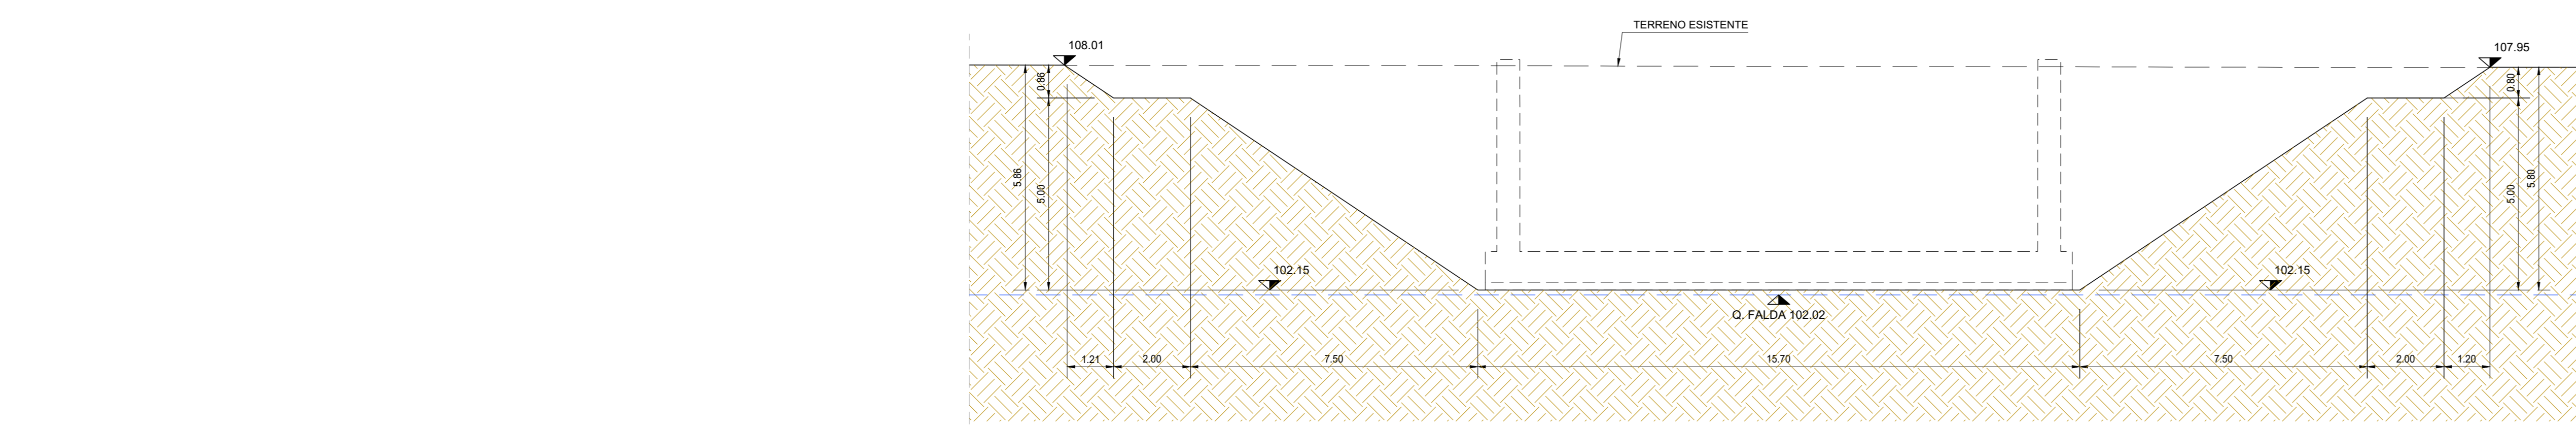


TABELLA MOVIMENTI MATERIA

	SCAVO (mc)	RINTERRO (mc)
CONCIO 1	1777.82	466.90
CONCIO 2	1857.10	609.10
CONCIO 3	2179.10	762.50
CONCIO 4	2231.66	787.60
CONCIO 5	2564.58	967.60
CONCIO 6	2859.20	1127.70
CONCIO 7	2847.86	1122.50
CONCIO 8	3186.58	1319.90
CONCIO 9	3554.32	1532.70
CONCIO 10	3593.44	1546.40
CONCIO 11	3584.50	1539.60
CONCIO 12	3744.98	1642.50
CONCIO 13	3971.54	1779.50
CONCIO 14	4117.54	1849.60
CONCIO 15	4098.02	1837.10
CONCIO 16	4015.28	1804.90
CONCIO 17	3965.26	1776.70
CONCIO 18	3461.10	1485.90
CONCIO 19	2703.36	1054.50
CONCIO 20	2225.18	789.80
CONCIO 21	2207.80	633.80
TOTALE	64746.22	26436.80

RICHIAMI AD ALTRI ELABORATI

PER LA DEFINIZIONE DELLE CARATTERISTICHE DEI MATERIALI T00OS00STRD101



LAVORI DI COLLEGAMENTO TRA LA S.S.11 A MAGENTA E LA TANGENZIALE OVEST DI MILANO
VARIANTE DI ABBIATEGRASSO E ADEGUAMENTO IN SEDE DEL TRATTO ABBIATEGRASSO-VIGEVANO FINO AL PONTE SUL FIUME TICINO
1° STRALCIO DA MAGENTA A VIGEVANO - TRATTA C

PROGETTO ESECUTIVO - COD. MI608

STUDIO CORONA	ING. RENATO DEL PRETE	ECOPLAN	EG
ING. RENATO VIGI	ING. VITO DI PRINZ	AVV. NERULLO FERRARI	ING. CARLO SCARPA
ING. RENATO VIGI	ING. VITO DI PRINZ	ING. GIUSEPPE GAGLIARDI	ING. CARLO SCARPA
ING. RENATO VIGI	ING. VITO DI PRINZ	ING. GIUSEPPE GAGLIARDI	ING. CARLO SCARPA
IC13		I - PROGETTO STRUTTURALE - MURI DI SOSTEGNO IC - TRATTA C - OPERA DI SOSTEGNO OS04 PIANTA SCAVI E SEZIONI - TAVOLA 01 DI 03	
CODICE PROGETTO	NOME FILE	REVISIONE	SCALA:
LO203	IC13-PO0S04STRD101_A_00b.dwg	A	VARIE
PRODOTTO	ELABORATO	DATA	VERIFICATO
LO203	PO0S04STRD101	15/10/2023	ING. GAETANO BANIERI
REVISIONE	DESCRIZIONE	DATA	VERIFICATO
A	EMMISSIONE	15/10/2023	ING. GAETANO BANIERI
B			
C			
REV.	DESCRIZIONE	DATA	VERIFICATO