



**SEZIONE TRASVERSALE TIPO MURO A "U"**

SCALA 1:20

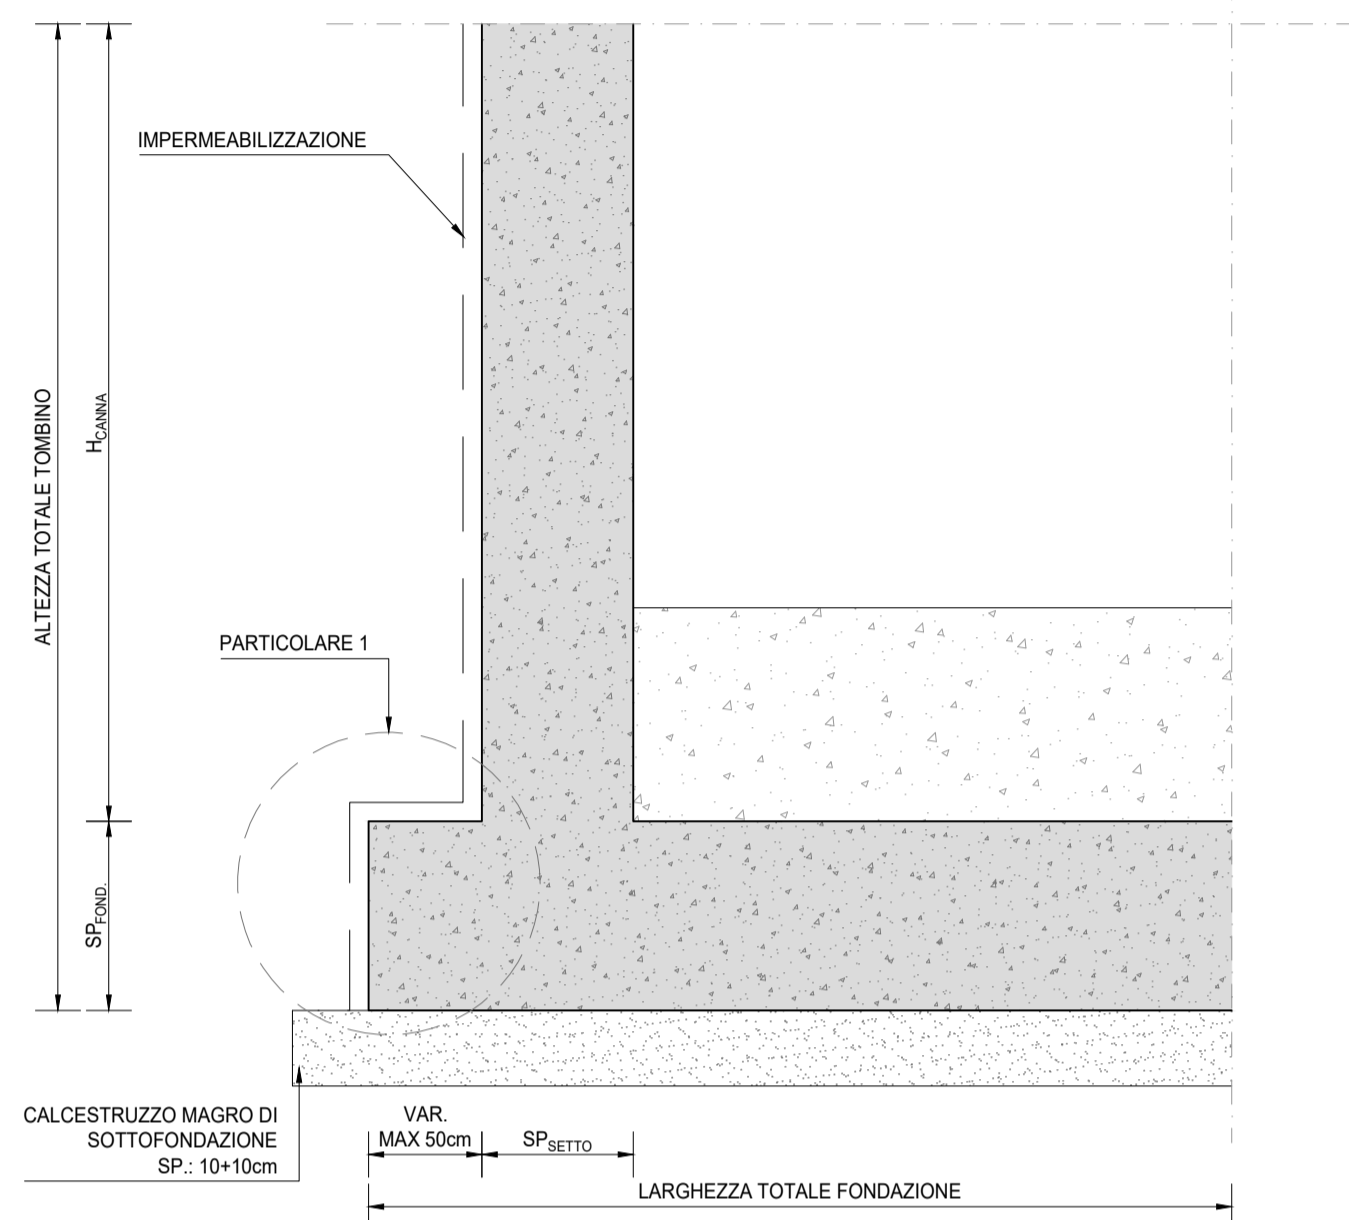


**PARTICOLARE 1a**

SCALA 1:5

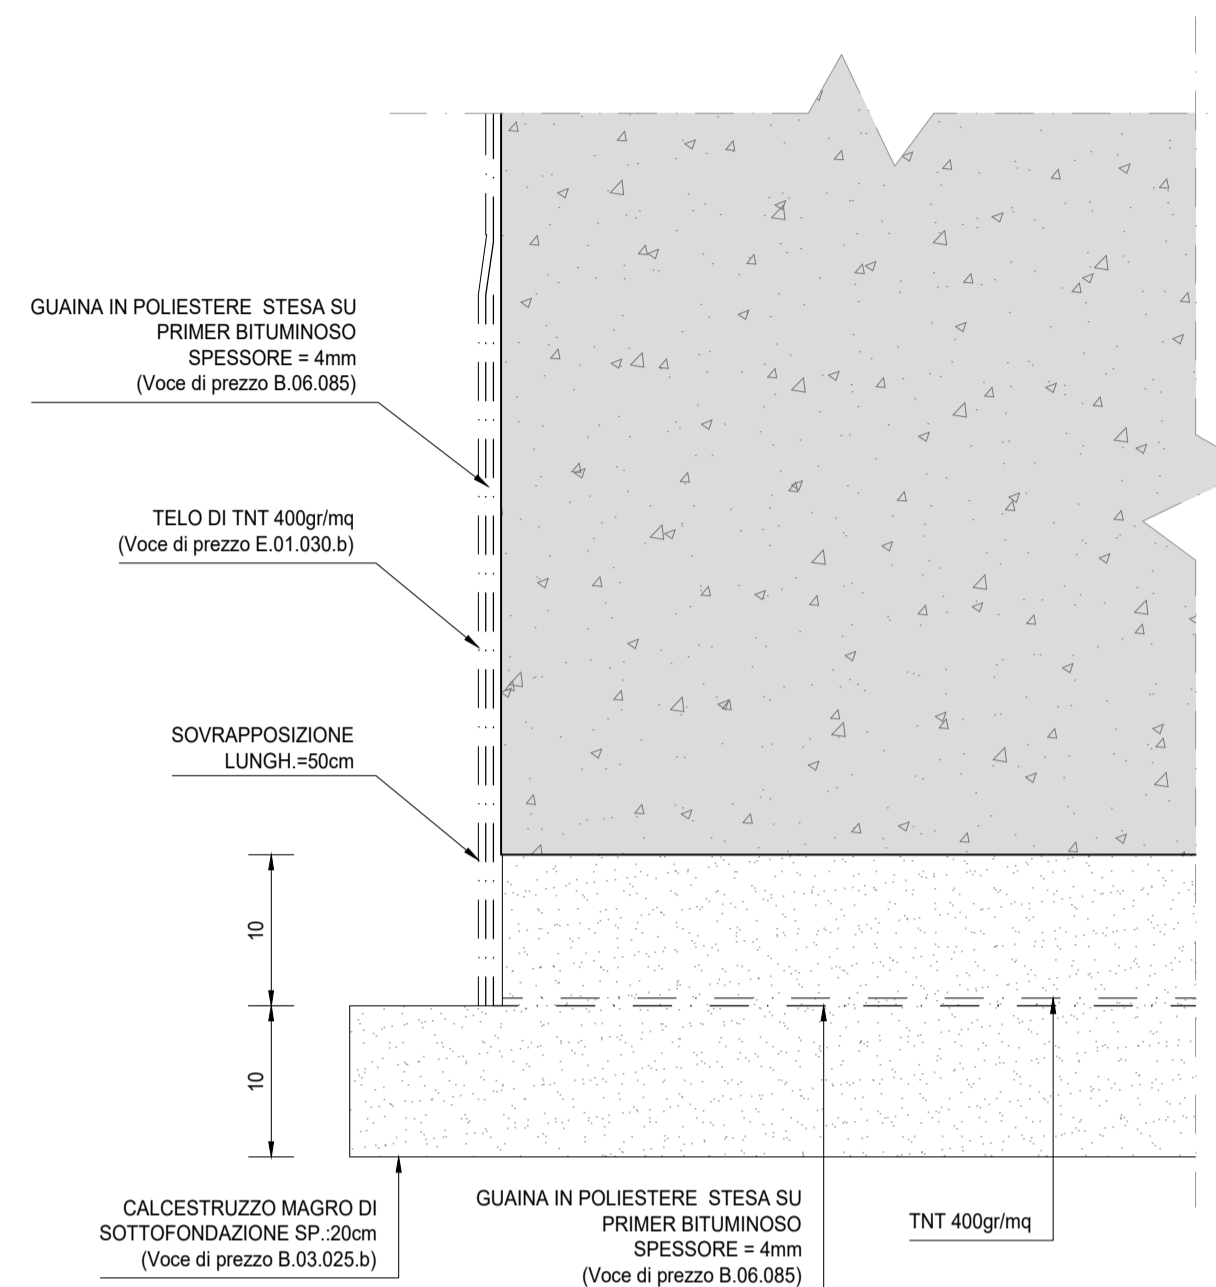


**PARTICOLARE 1**

SCALA 1:10

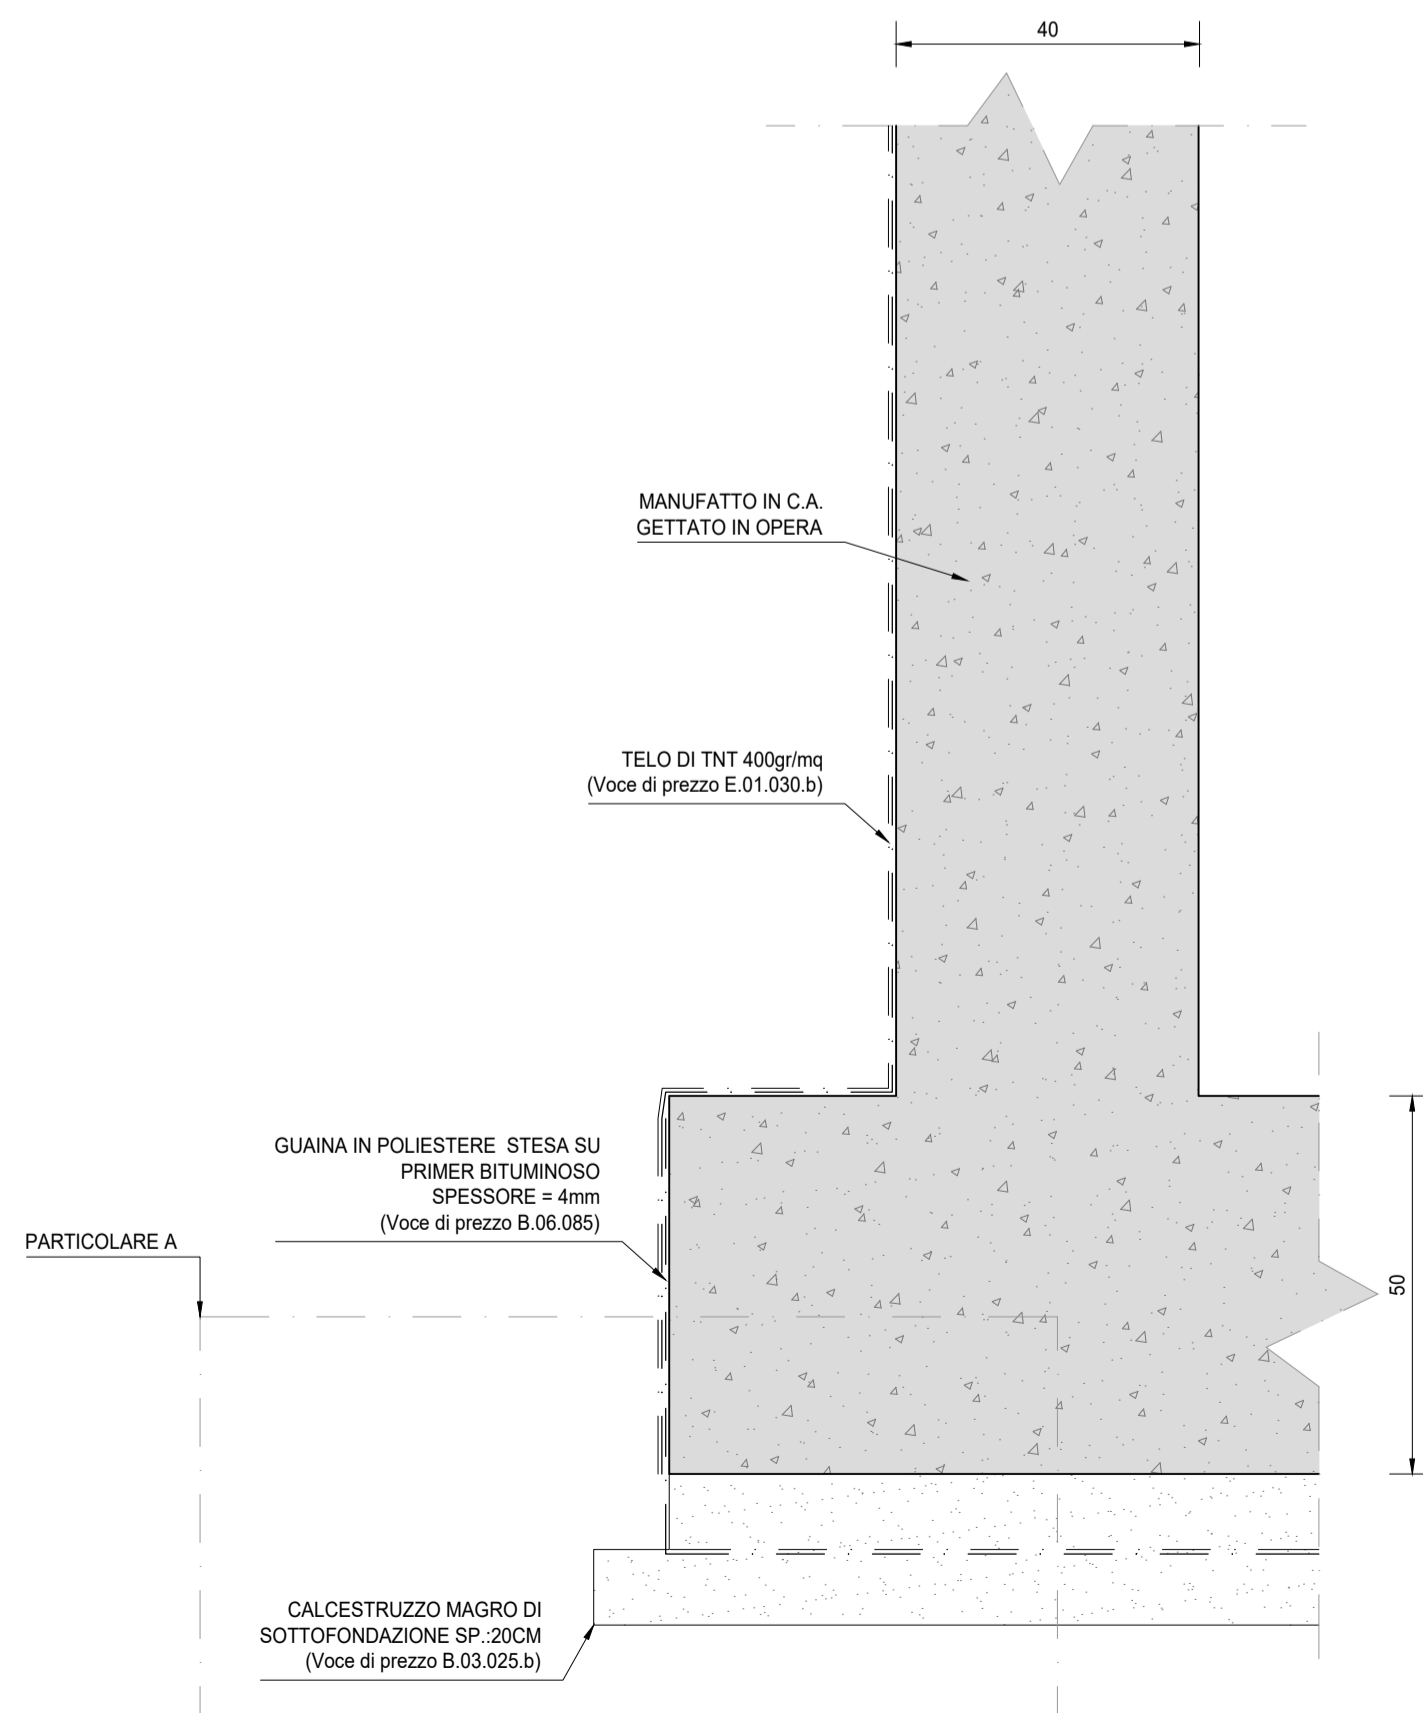


**PARTICOLARE CONTINUITÀ IMPERMEABILIZZAZIONE**

SCALA 1:10

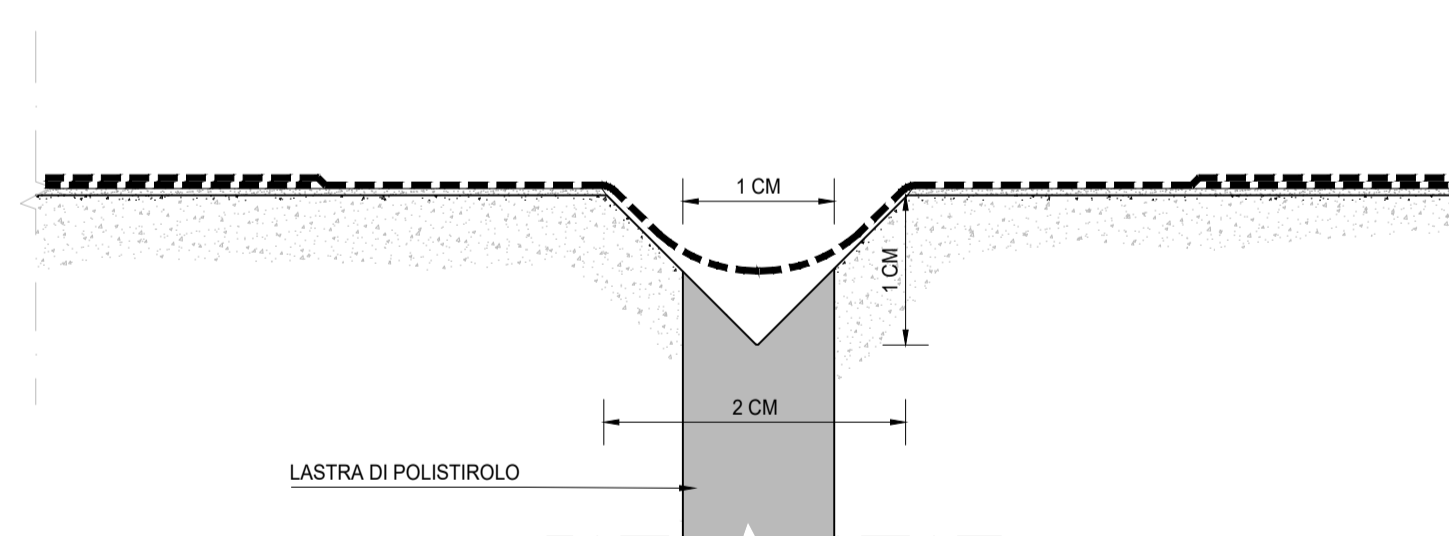

**PARTICOLARE GIUNTO DI CONTINUITÀ**

SCALA 1:10

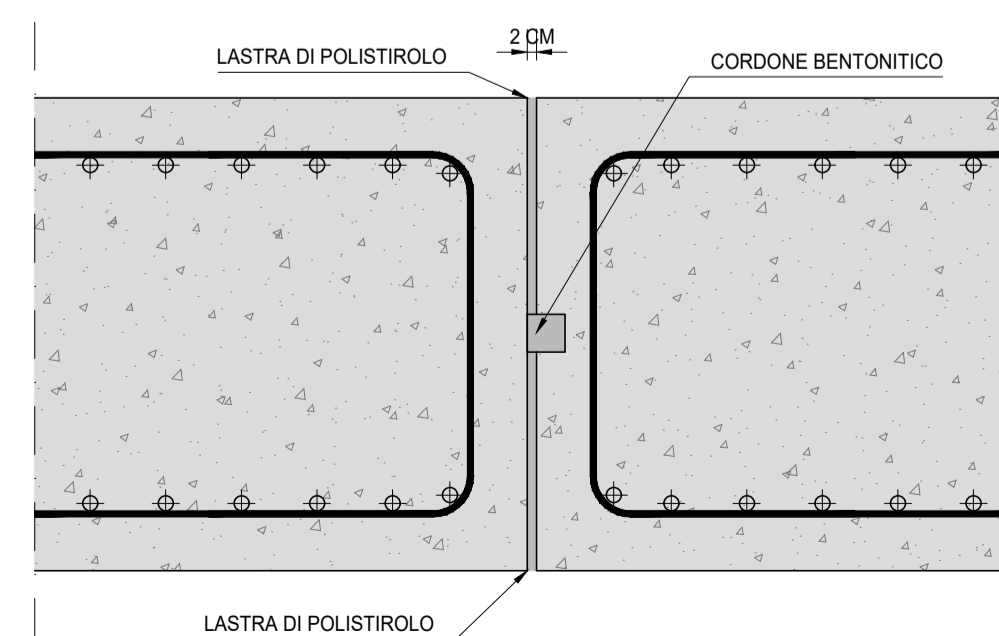

**RICHIAMI AD ALTRI ELABORATI**

PER LA DEFINIZIONE DELLE CARATTERISTICHE DEI MATERIALI

**T00OS00STRDI01**



**LAVORI DI COLLEGAMENTO TRA LA S.S.11 A MAGENTA E LA TANGENZIALE OVEST DI MILANO**

**VARIANTE DI ABBIEGRASSO E ADEGUAMENTO IN SEDE DEL TRATTO ABBIEGRASSO-VIGEVANO FINO AL PONTE SUL FIUME TICINO**

**1° STRALCIO DA MAGENTA A VIGEVANO - TRATTA C**

**PROGETTO ESECUTIVO - COD. MI608**

<b>STUDIO CORONA</b> Ing. Renato Vaira Città del Reg. di Torino e Provincia P. 00010	<b>UNING</b> C/O G&M Prof. Ing. Matteo Ranieri Città del Reg. di Bari e provincia P. 00010	<b>SETAC</b> S.r.l. Prof. Ing. Luigi Monterisi Città del Reg. di Bari e provincia P. 00010	<b>ARKE'</b> INGEGNERIA S.r.l. Ing. Giacomino Angerano Città del Reg. di Bari e provincia P. 00010	<b>ING. REMATO DEL PRETE</b> Ing. Renato Dei Prete Città del Reg. di Bari e provincia P. 00010	<b>ECOPLAN</b> E&E Engineering & Graphics S.r.l. Arch. Nicoletta Frattore Città del Reg. di Bari e provincia P. 00010	<b>ING. GABRIELE INDOCCI</b> Città del Reg. di Bari e provincia P. 00010	<b>DOTT. GEOL. DANILLO GALLO</b> Città del Reg. di Bari e provincia P. 00010
<b>VISTO IL RESPONSABILE DEL PROCEDIMENTO</b> Ing. Giuseppe Danilo MALGERI	<b>INTEGRATORE DELLE PRESTAZIONI SPECIALISTICHE</b> Ing. Fabrizio BAJETTI	<b>GEOLOGO</b> Prof. Ing. GIORGI LUIGI MONTERISI	<b>IL COORDINATORE DELLA SICUREZZA IN FASE DI PROGETTAZIONE</b> Ing. Gianluca CICIRIELLO				

**IC16**

**I - PROGETTO STRUTTURALE - MURI DI SOSTEGNO**  
**IC - TRATTA C - OPERA DI SOSTEGNO OS04**  
**PARTICOLARI COSTRUTTIVI**

PROGETTO	LIV. PROG.	N. PROG.	NOME FILE	REVISIONE	SCALA:
LO203	E	2301	IC16-P00OS04STRDC01_A.dwg	A	VARIE
PROGETTO	ELAB.	CODICE	REDAZIONE	VERIFICATO	APPROVATO
LO203	E	P00OS04STRDC01	DATA	REDAZIONE	VERIFICATO
C					
B					
A	EMISSIONE		Ottobre 2023	ING. IOLANDA SCETTINO	ING. GAETANO RANIERI
REV.	DESCRIZIONE				ING. FABRIZIO BAJETTI