




SEZIONE A-A
SCALA 1:100

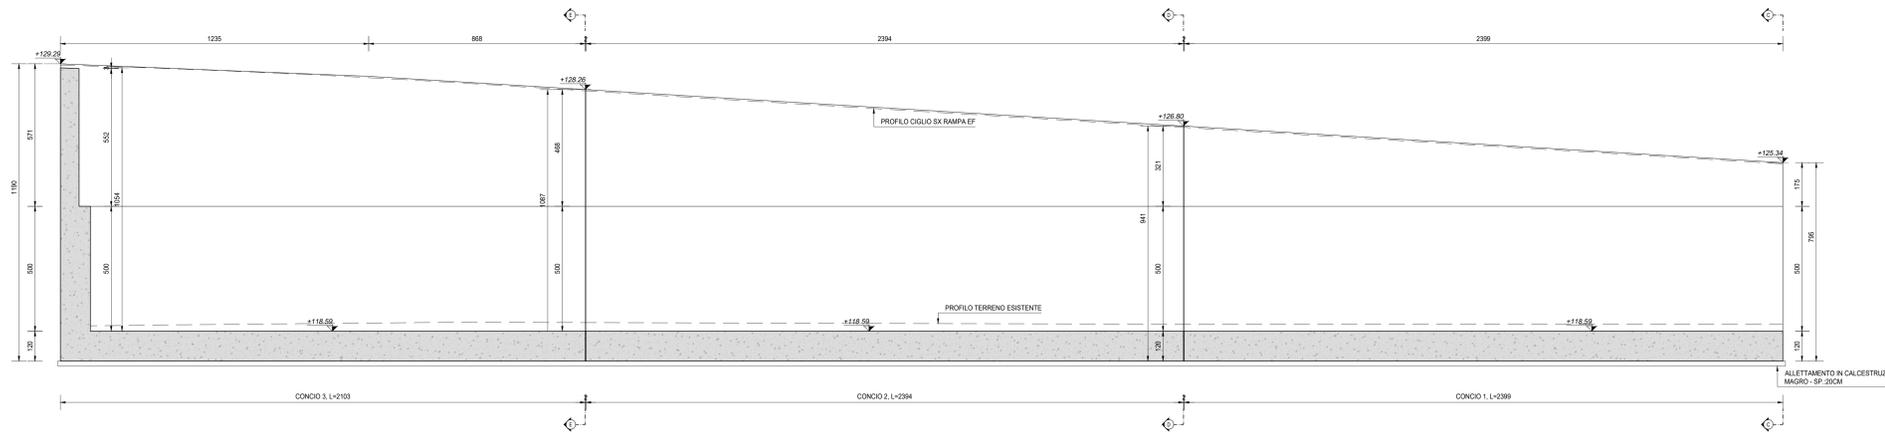

INQUADRAMENTO DELL'OPERA
SCALA 1:2.000

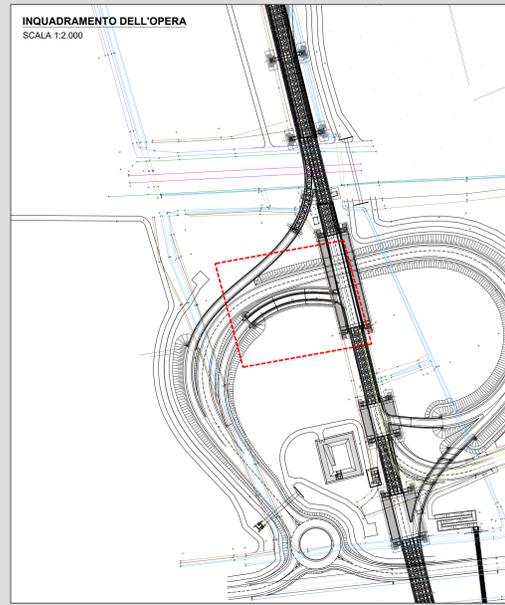

SEZIONE B-B
SCALA 1:100

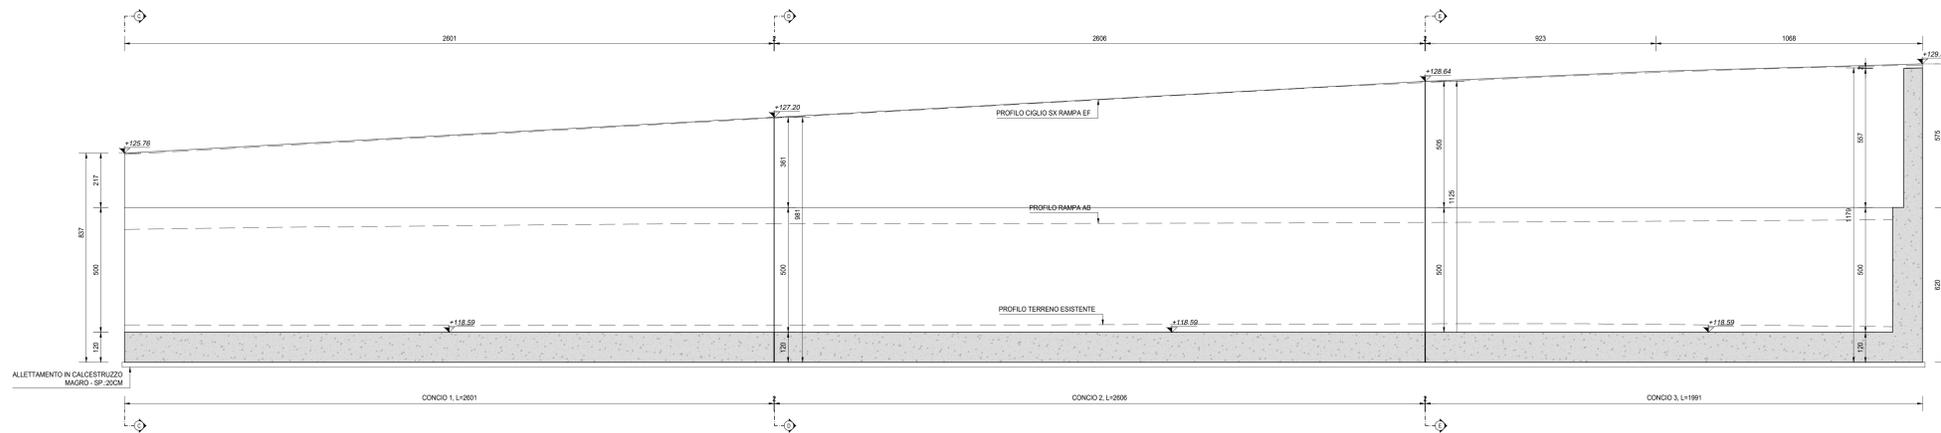


RICHIAMI AD ALTRI ELABORATI

PER LA DEFINIZIONE DELLE CARATTERISTICHE DEI MATERIALI T00S00STRSC01


NOTE

TUTTE LE MISURE, SALVO CONTRARIA INDICAZIONE, SONO ESPRESSE IN CM


SEZIONE C-C
SCALA 1:50

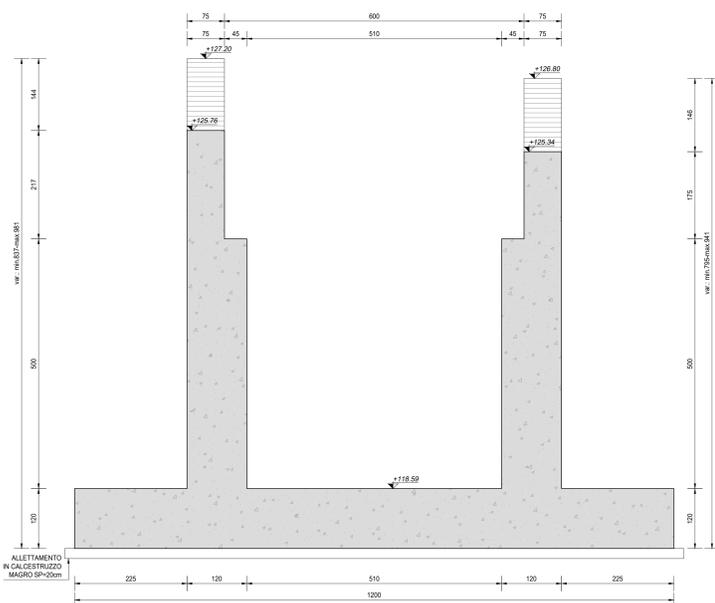

SEZIONE D-D
SCALA 1:50

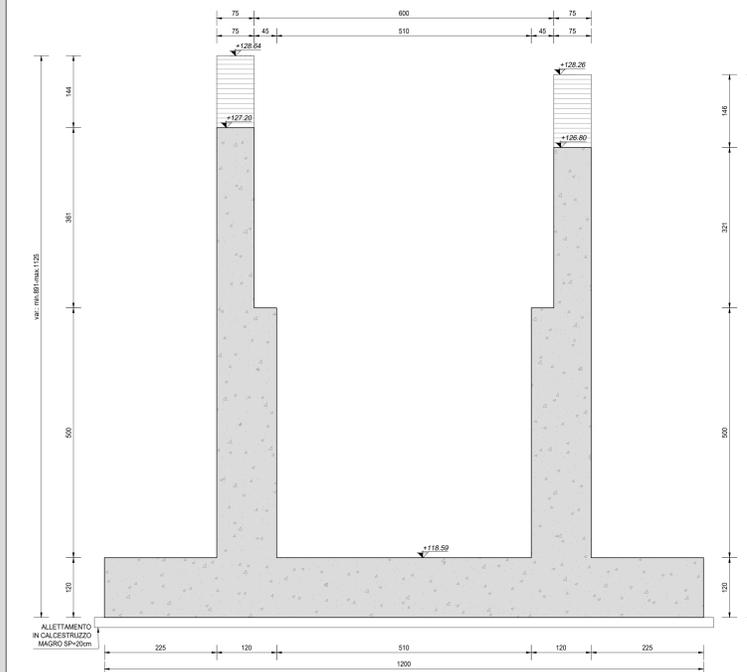

SEZIONE E-E
SCALA 1:50

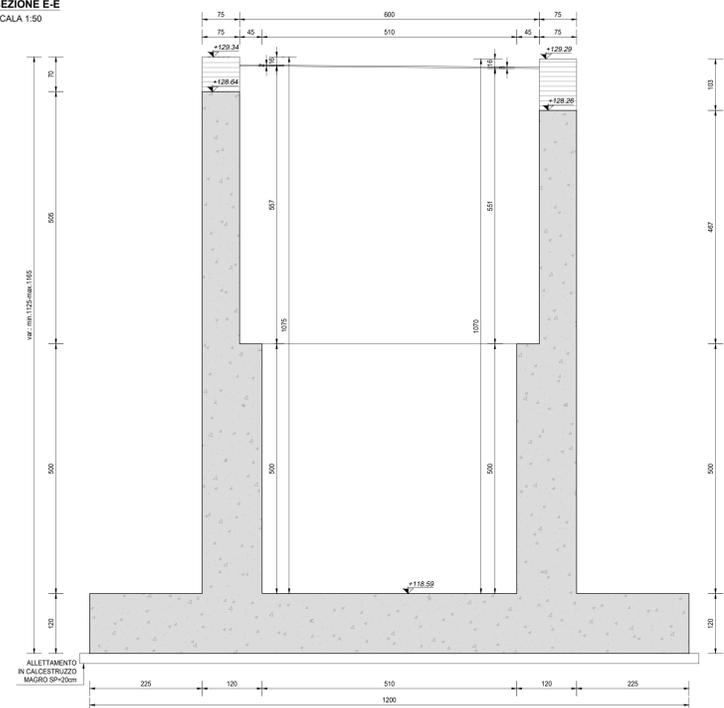

ANAS S.p.A.
Direzione Tecnica

LAVORI DI COLLEGAMENTO TRA LA S.S.11 A MAGENTA E LA TANGENZIALE OVEST DI MILANO
VARIANTE DI ABBIATEGRASSO E ADEGUAMENTO IN SEDE DEL TRATTO ABBIATEGRASSO-VIGEVANO FINO AL PONTE SUL FIUME TICINO
1° STRALCIO DA MAGENTA A VIGEVANO - TRATTA C
PROGETTO ESECUTIVO - COD. MI608

STUDIO CORONA Ing. Renato Vanni Architetto	UNING Ing. Renato Vanni Architetto	SETAC Prof. Ing. Luigi Marzulli Ingegnere	ARKE Ing. Giancarlo Agostini Ingegnere	EG Ing. Gabriele Biondi Ingegnere	DOTI GEOL. DAMI & SOLO Dott. Carlo Enrico Dotti Geologo
---	---	--	---	--	--

VISTO IL RESPONSABILE DEL PROCEDIMENTO: *Giuseppe D'Amico*
Dott. Ing. Giuseppe D'Amico M.G.E.R.I.

INTEGRATORE DELLE PRESTAZIONI SPECIALISTICHE: *SAE.TI*
Ing. Fabrizio SAE.TI

IL COORDINATORE DELLA SICUREZZA IN FASE DI PROGETTAZIONE: *Luigi Monti*
Prof. Ing. Luigi Monti M.G.E.R.I.

IL COORDINATORE DELLA SICUREZZA IN FASE DI PROGETTAZIONE: *Giuseppe D'Amico*
Dott. Ing. Giuseppe D'Amico M.G.E.R.I.

ID03 I - PROGETTO STRUTTURALE - MURI DI SOSTEGNO
ID - OPERA DI SOSTEGNO OS05
CARPENTERIA CONCIO - SEZIONI LONGITUDINALI E TRASVERSALI

CODICE PROGETTO	NOME FILE	REVISIONE	SCALA
LO203	ID03-PO0S05STRCP01_A.dwg	A	1:100/1:50

PROGETTO	LIV. PROG.	N. PROG.	CODICE ELAB.
LO203	E	2301	PO0S05STRCP01

C			
B			
A	EMISSIONE	Ottobre 2023	ING. ISLANDA SCHEITINO ING. GAETANO BANIERI ING. FABRIZIO BAIETTI
REV.	DESCRIZIONE	DATA	REDATTO VERIFICATO APPROVATO