
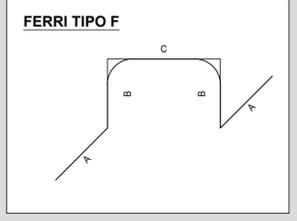
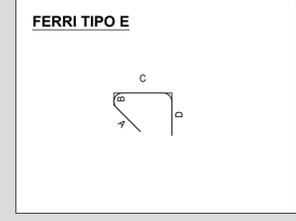
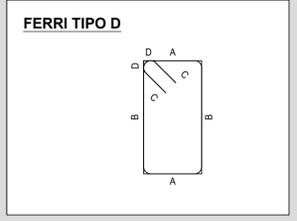
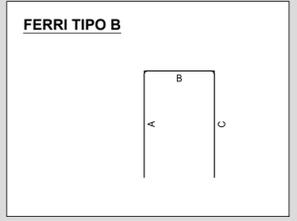
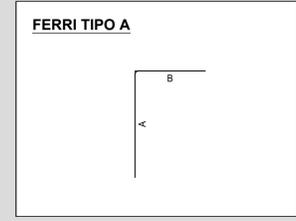


SEZIONE TRASVERSALE
SCALA 1:50

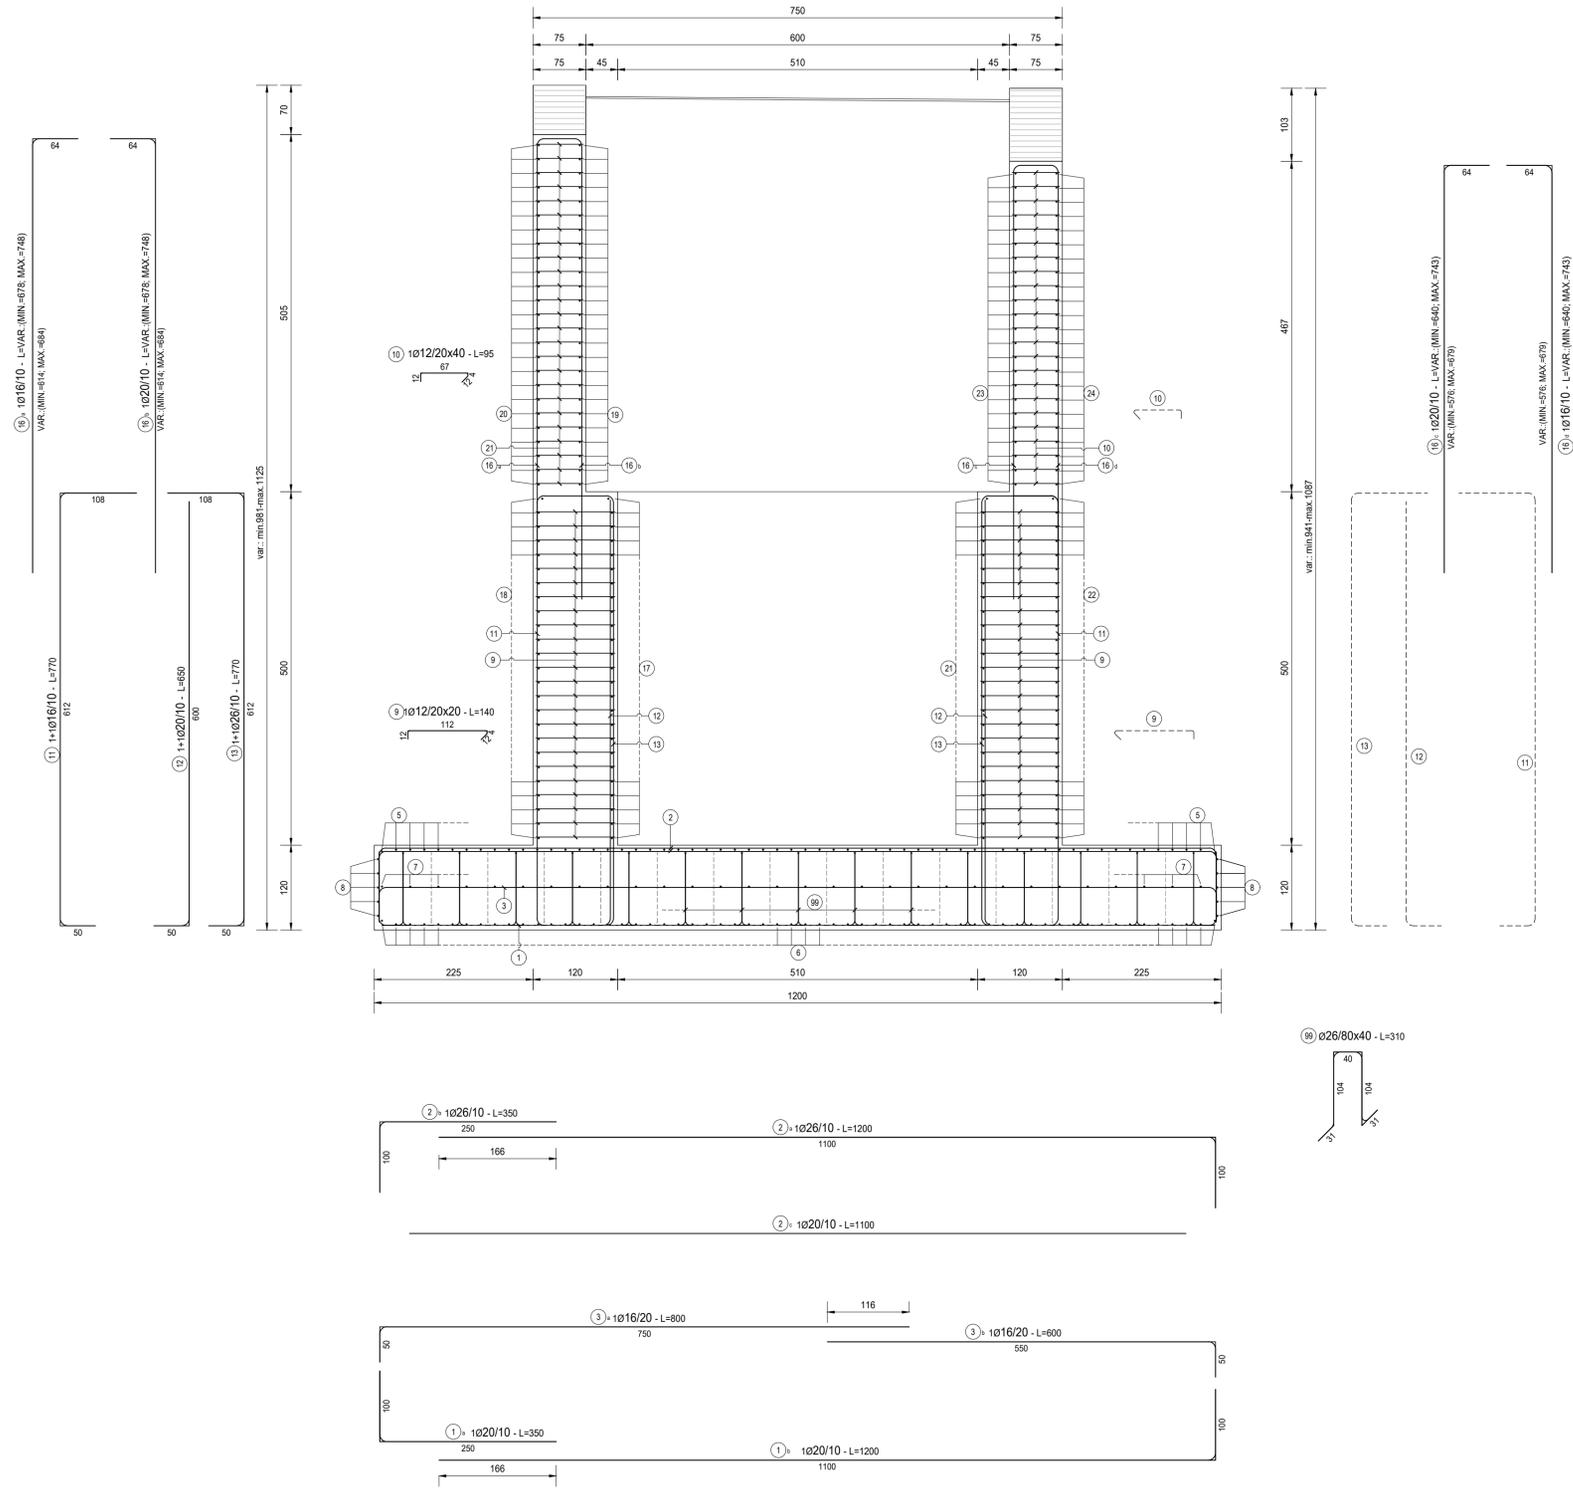

NOTE

TUTTE LE MISURE, SALVO CONTRARIA INDICAZIONE, SONO ESPRESSE IN CM

COPRIFERRO NETTO PARI A 4CM

RICHIAMI AD ALTRI ELABORATI

PER LA DEFINIZIONE DELLE CARATTERISTICHE DEI MATERIALI **T00S00STRSC01**



LAVORI DI COLLEGAMENTO TRA LA S.S.11 A MAGENTA E LA TANGENZIALE OVEST DI MILANO

VARIANTE DI ABBATEGRASSO E ADEGUAMENTO IN SEDE DEL TRATTO ABBATEGRASSO-VIGEVANO FINO AL PONTE SUL FIUME TICINO

1° STRALCIO DA MAGENTA A VIGEVANO - TRATTA C

PROGETTO ESECUTIVO - COD. MI608

| | | | |
|--|---|--|---|
| STUDIO CORONA | ING. REMATO DEL PRETE | ECOPLAN | GG |
| Ing. Valerio Bajetti Codice Reg. Ing. e Risc. e Progett. n° P/A 20111 | Ing. Renato Chi Prieto Codice Reg. Ing. e Risc. e Progett. n° P/A 5073 | Arch. Nicoletta Frattini Codice Reg. Ing. e Risc. e Progett. n° P/A 44321 | Ing. Gabriele Inesochi Codice Reg. Ing. e Risc. e Progett. n° P/A 12103 |
| UNING | SETAC | ARKE | DOTT. GEOL. DANILLO GALLO |
| Ing. Renato Vaira Codice Reg. Ing. e Risc. e Progett. n° P/A 48333 | Prof. Ing. Luigi Monterisi Codice Reg. Ing. e Risc. e Progett. n° P/A 1271 | Ing. Giacomino Angerano Codice Reg. Ing. e Risc. e Progett. n° P/A 5073 | Dot. Geol. Danilo Gallo Codice del Registro della Professione n° P/A 12103 |
| VISTO: IL RESPONSABILE DEL PROCEDIMENTO | INTEGRATORE DELLE PRESTAZIONI SPECIALISTICHE | GEOLOGO | IL COORDINATORE DELLA SICUREZZA IN FASE DI PROGETTAZIONE |
| Dot. Ing. Giuseppe Danilo MALGERI | Ing. Fabrizio BAJETTI | Prof. Ing. Geol. Luigi MONTERISI | Ing. Gianluca CICIRIELLO |

ID06

I - PROGETTO STRUTTURALE - MURI DI SOSTEGNO

ID - OPERA DI SOSTEGNO OS05

ARMATURA - CONCIO 02 - SEZIONE TRASVERSALE

| | | | |
|-----------------|--------------------------|-----------|--------|
| CODICE PROGETTO | NOME FILE | REVISIONE | SCALA: |
| PROGETTO | ID06-P00S05STRAR03_A.dwg | | |
| LIV. PROG. | N. PROG. | | |
| LO203 | E 2301 | | |
| CODICE ELAB. | P00S05STRAR03 | A | 1:50 |

| | | | | |
|------|-------------|--------------|------------------------|----------------------|
| C | | | | |
| B | | | | |
| A | EMISSIONE | Ottobre 2023 | ING. IOLANDA SCHETTINO | ING. GAETANO RANIERI |
| REV. | DESCRIZIONE | DATA | REDATTO | VERIFICATO |
| | | | ING. FABRIZIO BAJETTI | APPROVATO |