


NOTE
TUTTE LE MISURE, SALVO CONTRARIA INDICAZIONE, SONO ESPRESSE IN CM
COPRIFERRO NETTO PARI A 4CM

RICHIAMI AD ALTRI ELABORATI
PER LA DEFINIZIONE DELLE CARATTERISTICHE DEI MATERIALI **T000S00STRSC01**

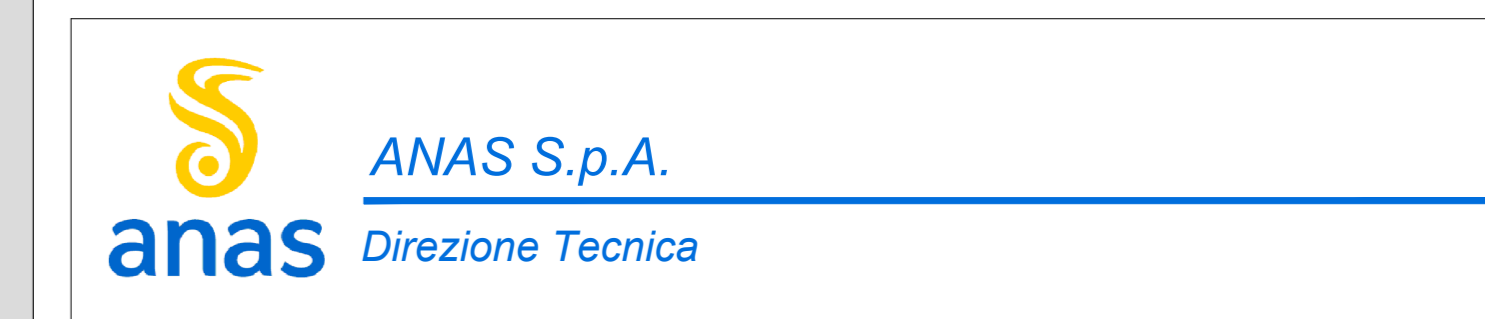

LAVORI DI COLLEGAMENTO TRA LA S.S.11 A MAGENTA E LA TANGENZIALE OVEST DI MILANO
VARIANTE DI ABBIEGRASSO E ADEGUAMENTO IN SEDE DEL TRATTO ABBIEGRASSO-VIGEVANO FINO AL PONTE SUL FIUME TICINO
1° STRALCIO DA MAGENTA A VIGEVANO - TRATTA C
PROGETTO ESECUTIVO - COD. MI608

STUDIO CORONA Ing. Renato Vanni Architetto Via S. Pietro 10 00187 Roma	UNING Ing. Renato Vanni Architetto Via S. Pietro 10 00187 Roma	SETAC Prof. Ing. Luigi Montebelli Ingegnere Via S. Pietro 10 00187 Roma	ECOPLAN Ing. Novello Furlan Ingegnere Via S. Pietro 10 00187 Roma	EG Ing. Gaetano Baneri Ingegnere Via S. Pietro 10 00187 Roma
UNING Prof. Ing. Matteo Romagnolo Architetto Via S. Pietro 10 00187 Roma	SETAC Prof. Ing. Luigi Montebelli Ingegnere Via S. Pietro 10 00187 Roma	ARKE Ing. Giuseppe Agostini Ingegnere Via S. Pietro 10 00187 Roma	ARKE Ing. Giuseppe Agostini Ingegnere Via S. Pietro 10 00187 Roma	DOTI GEOL. DANCIOSI Dott. Geol. Danilo Gotti Geologo Via S. Pietro 10 00187 Roma

ID10		I - PROGETTO STRUTTURALE - MURI DI SOSTEGNO	
		ID - OPERA DI SOSTEGNO OS05	
		ARMATURA - CONCIO 01 - PROSPETTO PARAMENTO ESTERNO CURVA	
CODICE PROGETTO	NOME FILE	REVISIONE	SCALA
PROGETTO	ID10-PO00S05STRAR07_A.dwg		
LO203	E 2301	A	1:50
ELAB.	PO0OS05STRAR07		
C			
B			
A	EMISSIONE	Ottobre 2023	ING. XILANDA SCHEITINO
REV.	DESCRIZIONE	DATA	ING. GAETANO BANERI
			ING. FABRIZIO BAUETTI
			APPROVATO