PIANTA ELEVAZIONI
SCALA 1:100

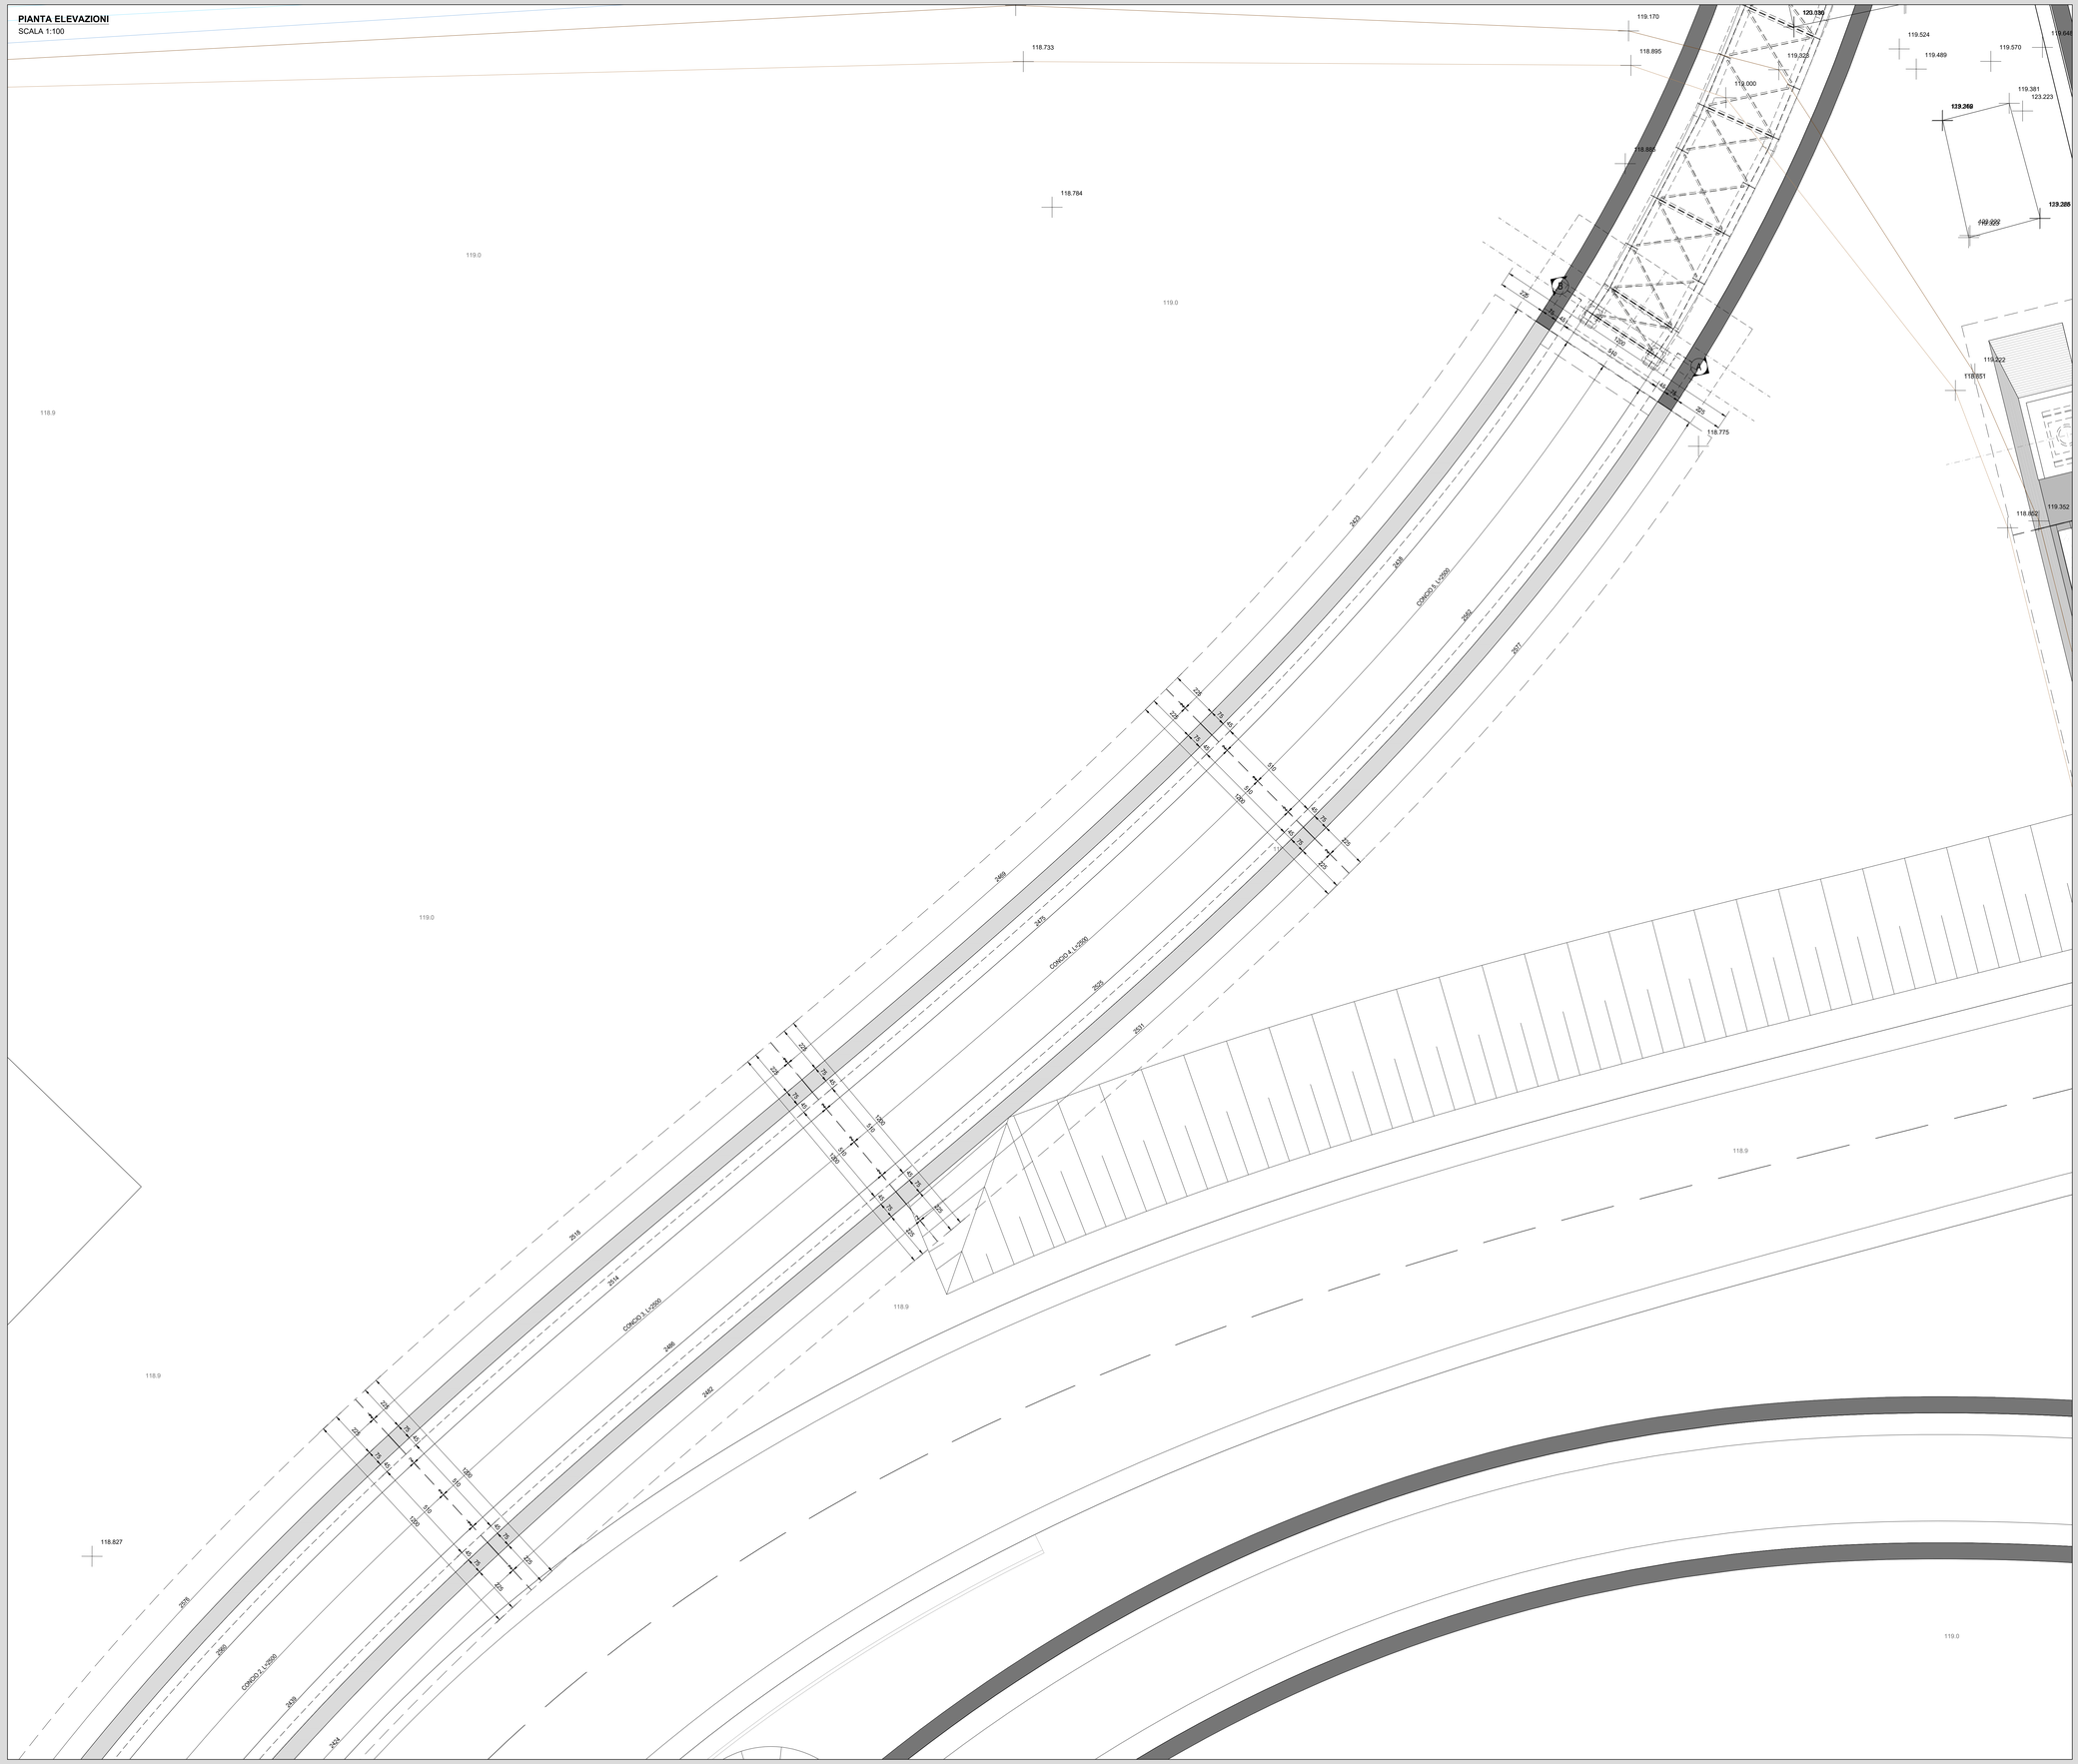

INQUADRAMENTO DELL'OPERA
SCALA 1:2.000

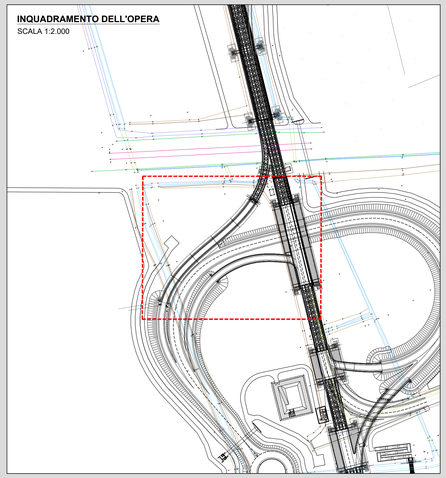

RICHIAMI AD ALTRI ELABORATI	
PER LA DEFINIZIONE DELLE CARATTERISTICHE DEI MATERIALI	T00OS00STRSC01

NOTE

TUTTE LE MISURE, SALVO CONTRARIA INDICAZIONE, SONO ESPRESSE IN CM

ANAS S.p.A.
Direzione Tecnica

LAVORI DI COLLEGAMENTO TRA LA S.S.11 A MAGENTA E LA TANGENZIALE OVEST DI MILANO

VARIANTE DI ABBIATEGRASSO E ADEGUAMENTO IN SEDE DEL TRATTO ABBIATEGRASSO-VIGEVANO FINO AL PONTE SUL FIUME TICINO

1° STRALCIO DA MAGENTA A VIGEVANO - TRATTA C

PROGETTO ESECUTIVO - COD. MI608

STUDIO CORONA — Ing. Renato Valera, Ordine degli Ingg. di Vicenza n° 463/A1

ITI Progettazione del Territorio s.r.l. — ING. FABRIZIO BAJETTI — Ing. Valerio Bajetti, Ordine degli Ingg. di Nuoro n.prov.le n° 368/A1

ING. RENATO DEL PRETE — Firmato digitalmente da/ FABRIZIO BAJETTI — O=ITALFERR S.P.A./01008681007 — C=IT — serial number 17A2 — Ordine degli Ingg. di Nuoro n.prov.le n° 368/A1

ECOPLAN — Arch. Nicoletta Fratino, Ordine degli Arch. Torino n.prov.le n° A 4460

CEE Civil Engineering & Graphics S.r.l. — Ing. Gabriele Inisciullo, Ordine degli Ingg. di Nuoro n.prov.le n° A 1210

CONSORZIO UNING — Società mandataria GA&M. — Prof. Ing. Matteo Ranieri, Ordine degli Ingg. di Catania n° 4

SETAC S.r.l. Geotech & Engineering Transport Infrastructure Environment — Prof. Ing. Luigi Montersir, Ordine degli Ingg. di Vibo Valentia n° 270/A

ARKE' INGEGNERIA S.R.L. Architettura Ingegneria Territorio — Ing. Gioacchino Angaramo, Ordine degli Ingg. di Reggio Calabria n° 1855

DOTT. GEOL. DANILO GALLO — Dott. Geol. Danilo Gallo, Ordine degli Geologi della Sicilia n° 1

VISTO: IL RESPONSABILE DEL PROCEDIMENTO — Dott. Ing. Giuseppe Danilo MALGERI

INTEGRATORE DELLE PRESTAZIONI SPECIALISTICHE — Ing. Fabrizio BAJETTI

GEOLOGO — Prof. Ing. Luigi MONTERSIR

IL COORDINATORE DELLA SICUREZZA IN FASE DI PROGETTAZIONE — Ing. Gianluca CICIRIELLO

IE04

I - PROGETTO STRUTTURALE - MURI DI SOSTEGNO
IE - TRATTA C - OPERE DI SOSTEGNO OS06
PIANTA ELEVAZIONI - TAVOLA 02 DI 02

CODICE PROGETTO			NOME FILE	REVISIONE	SCALA:
PROGETTO	LIV. PROG.	N. PROG.	IE05-P00OS06STRDI04_A.dwg		
LO203	E	2301	CODICE ELAB. P00OS06STRDI04	A	1:100

REV.	DESCRIZIONE	DATA	REDATTO	VERIFICATO	APPROVATO
C					
B					
A	EMISSIONE	Ottobre 2023	ING. IOLANDA SCHETTINO	ING. GAETANO RANIERI	ING. FABRIZIO BAJETTI