PROSPETTO PARAMENTO DESTRO

SCALA 1:50

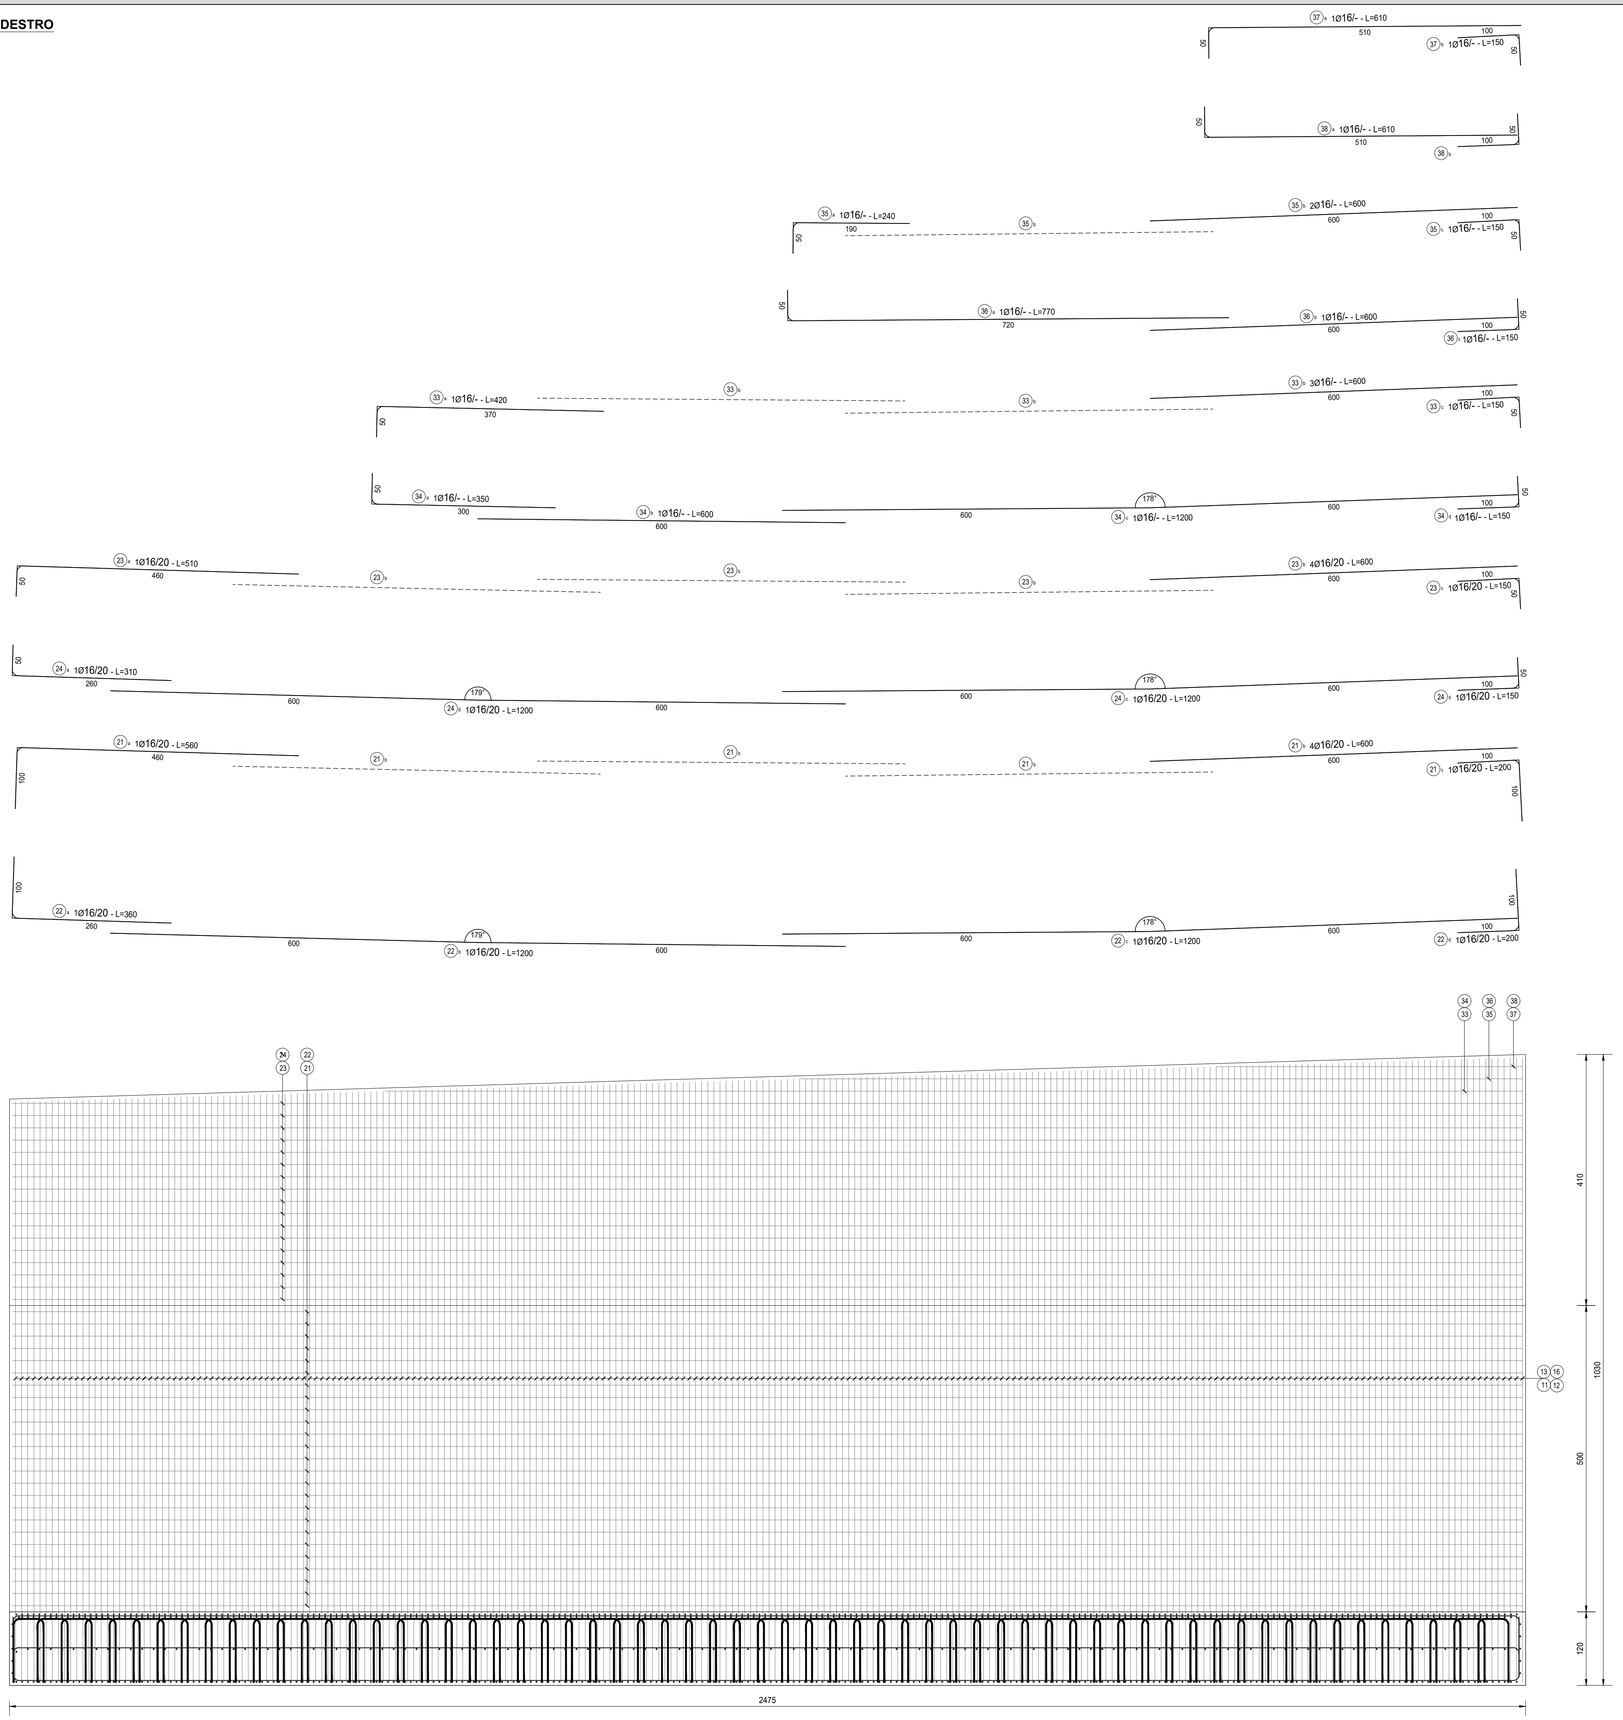

FERRI TIPO A

FERRI TIPO B

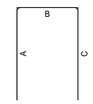

FERRI TIPO C

FERRI TIPO D

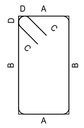

FERRI TIPO E

FERRI TIPO F

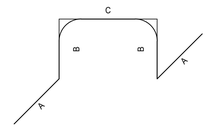

NOTE
TUTTE LE MISURE, SALVO CONTRARIA INDICAZIONE, SONO ESPRESSE IN CM
COPRIFERRO NETTO PARI A 4CM

RICHIAMI AD ALTRI ELABORATI	
PER LA DEFINIZIONE DELLE CARATTERISTICHE DEI MATERIALI	**T00OS00STRSC01**

ANAS S.p.A.
Direzione Tecnica

LAVORI DI COLLEGAMENTO TRA LA S.S.11 A MAGENTA E LA TANGENZIALE OVEST DI MILANO

VARIANTE DI ABBIATEGRASSO E ADEGUAMENTO IN SEDE DEL TRATTO ABBIATEGRASSO-VIGEVANO FINO AL PONTE SUL FIUME TICINO

1° STRALCIO DA MAGENTA A VIGEVANO - TRATTA C

PROGETTO ESECUTIVO - COD. MI608

STUDIO CORONA
Ing. Renato Vaira (Ordine degli Ingg. di Torino e Provincia n° 4663 W)

Ingegneria del Territorio s.r.l.
Ing. Valerio Bajetti
Roma e provincia n° A-28211

ING. RENATO DEL PRETE
ING. FABRIZIO BAJETTI
Firmato digitalmente da: FABRIZIO BAJETTI
O: It
Data: 2023.12.22 17:45:50

ECOPLAN
Arch. Nicoletta Frattini
Ordine degli Arch. di Torino e provincia n° A-9433

E&G Engineering & Graphics S.r.l.
Ing. Gabriele Incecchi
Ordine degli Ingg. di Roma e provincia n° A-12152

CONSORZIO UNING
Società designata GA&M
Prof. Ing. Matteo Ranieri
Ordine degli Ingg. di Bari e provincia n° 1137

SETAC Srl
Service & Engineering Trasporti Ambiente Costruzioni
Prof. Ing. Luigi Monterisi
Ordine degli Ingg. di Bari e provincia n° 1711

ARKE' INGEGNERIA s.r.l.
Ing. Gioacchino Angarano
Ordine degli Ingg. di Bari e provincia n° 5915

DOTT. GEOL. DANILO GALLO
Dott. Geol. Danilo Gallo
Ordine dei Geologi della Regione Puglia n° 588

VISTO: IL RESPONSABILE DEL PROCEDIMENTO	INTEGRATORE DELLE PRESTAZIONI SPECIALISTICHE	GEOLOGO	IL COORDINATORE DELLA SICUREZZA IN FASE DI PROGETTAZIONE
Dott. Ing. Giuseppe Danilo MALGERI	Ing. Fabrizio BAJETTI	Prof. Ing. Geol. Luigi MONTERISI	Ing. Gianluca CICIRIELLO

IE23

I - PROGETTO STRUTTURALE - MURI DI SOSTEGNO

IE - OPERA DI SOSTEGNO OS06

ARMATURA - CONCIO 04 - PROSPETTO PARAMENTO DESTRO

CODICE PROGETTO			NOME FILE	REVISIONE	SCALA:
PROGETTO	LIV. PROG.	N. PROG.	IE23-P00OS06STRAR16_A.dwg		
LO203	E	2301	CODICE ELAB. P00OS06STRAR16	A	1:50

REV.	DESCRIZIONE	DATA	REDATTO	VERIFICATO	APPROVATO
C					
B					
A	EMISSIONE	Ottobre 2023	ING. IOLANDA SCHETTINO	ING. GAETANO RANIERI	ING. FABRIZIO BAJETTI