





SEZIONE TRASVERSALE CONCIO 2
SCALA 1:50

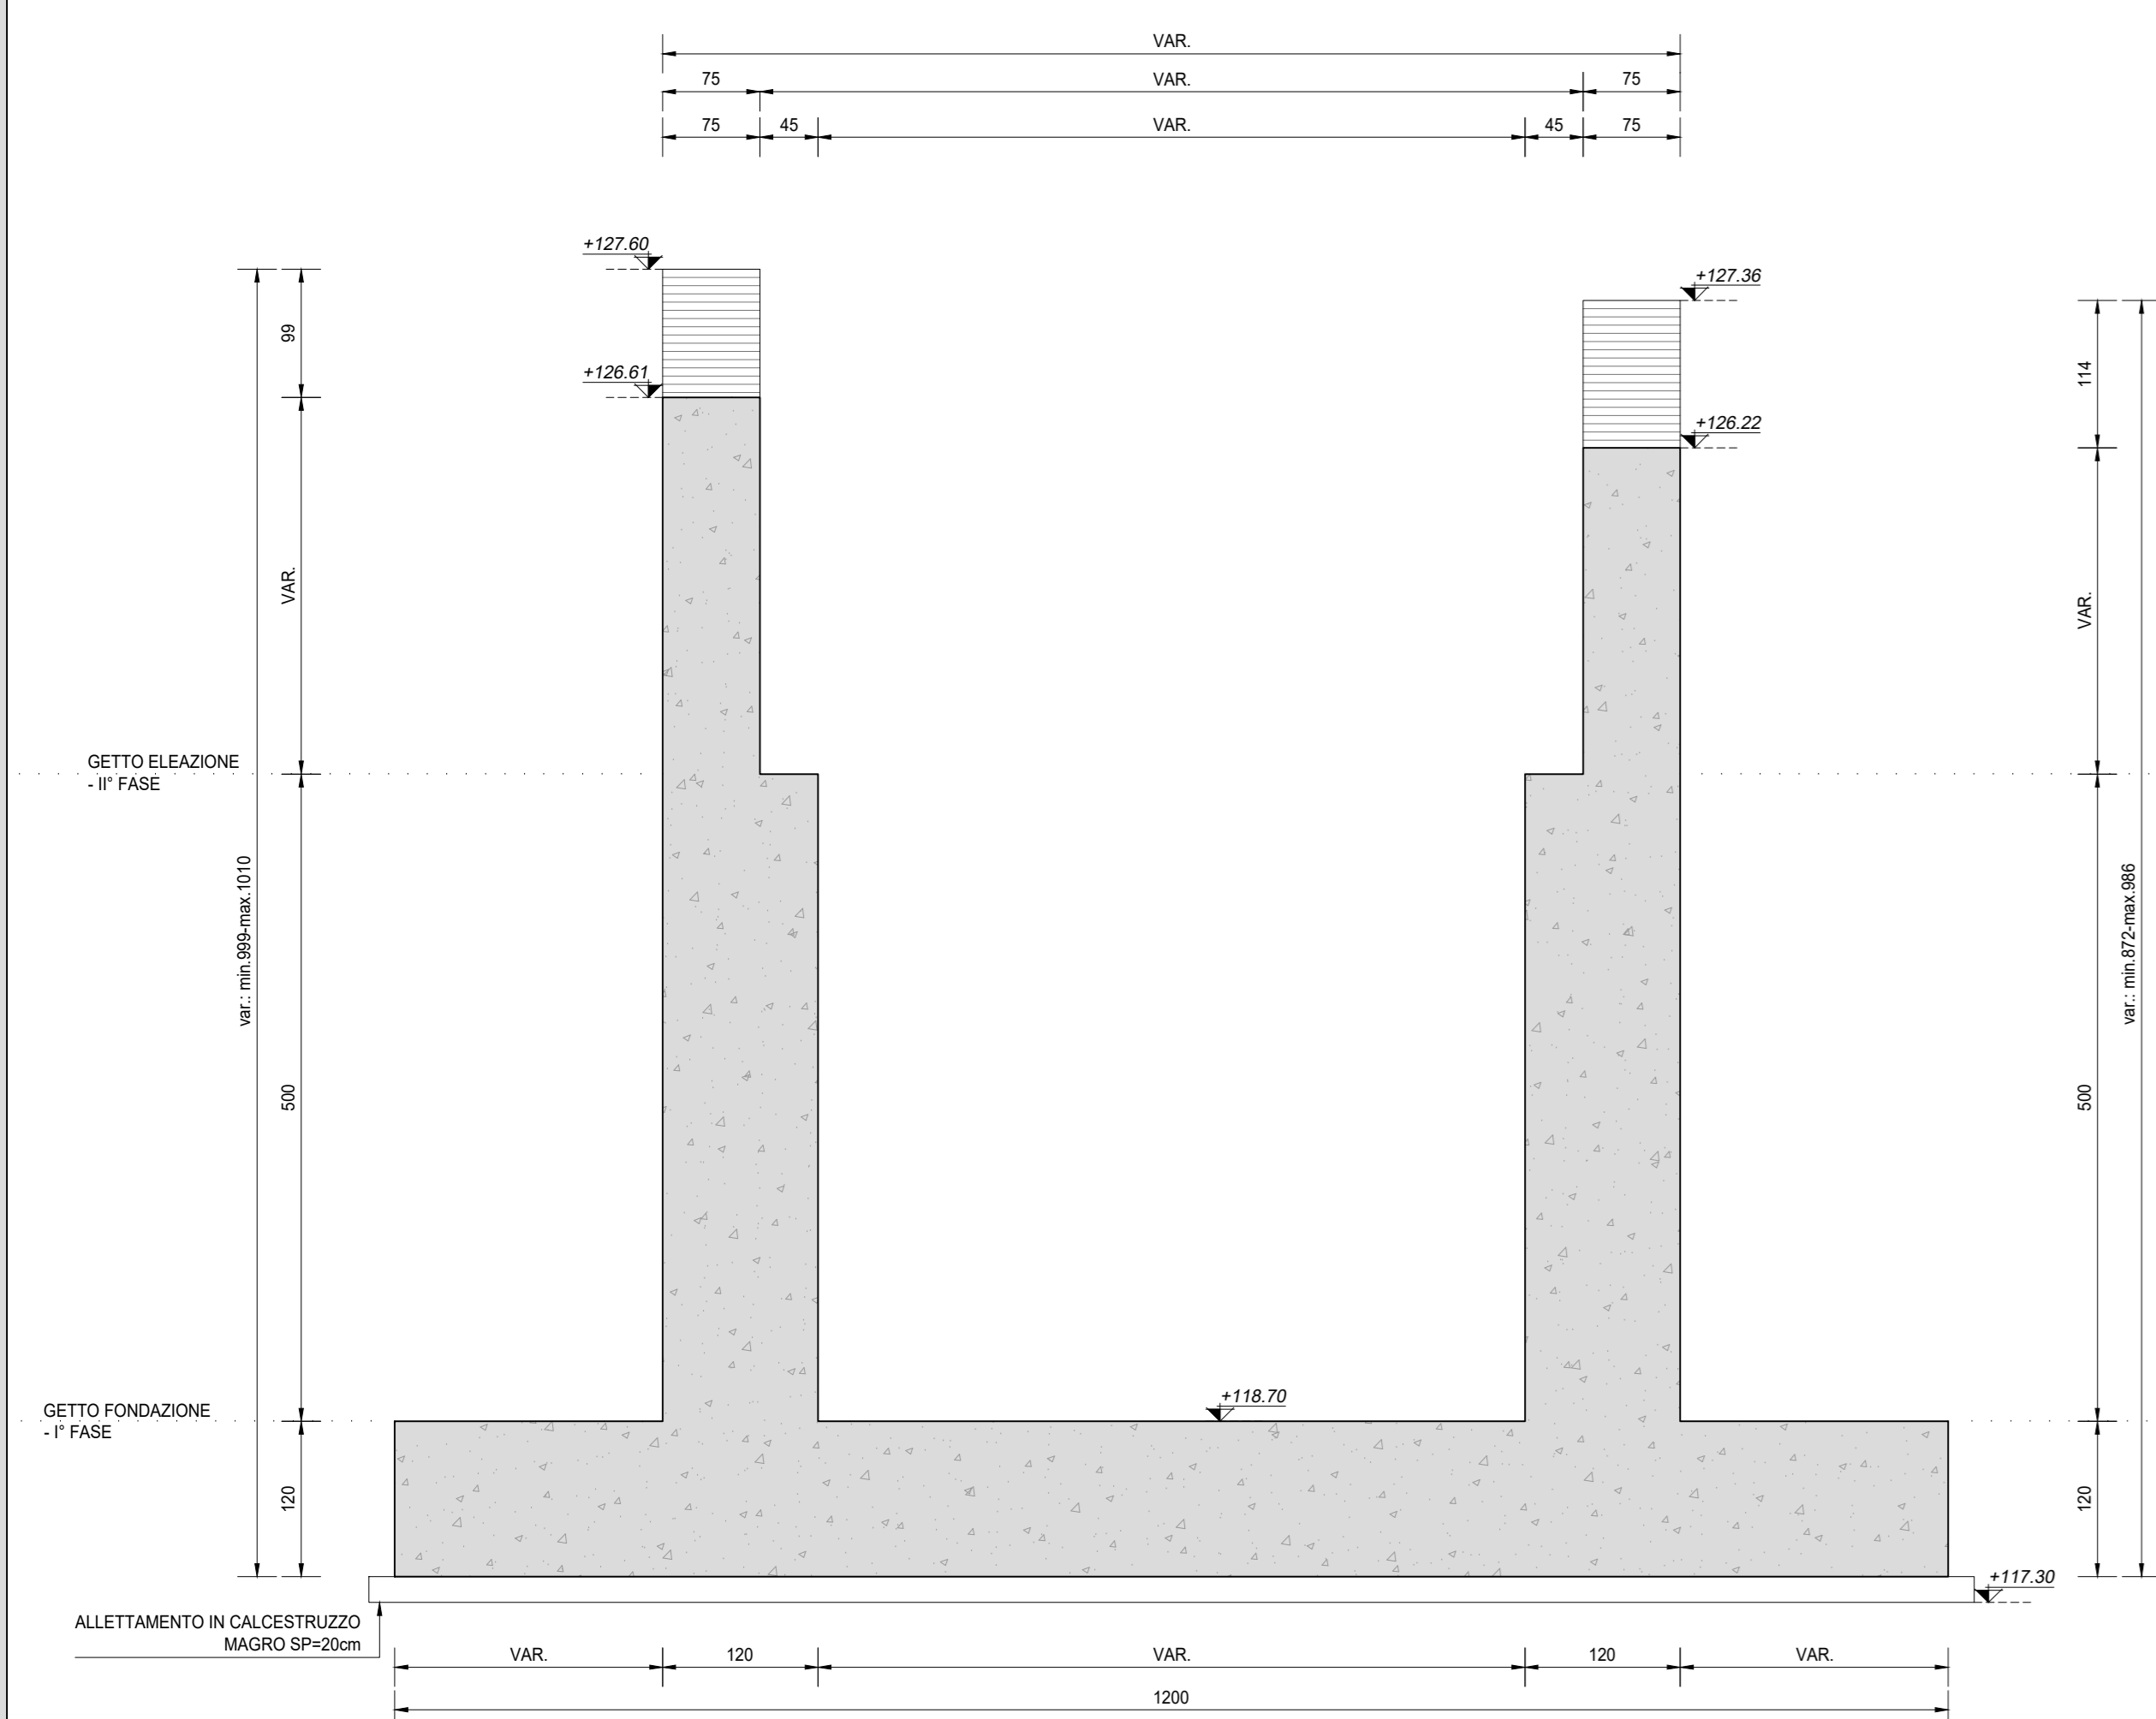

PROSPETTO MURO ESTERNO CURVA
SCALA 1:100

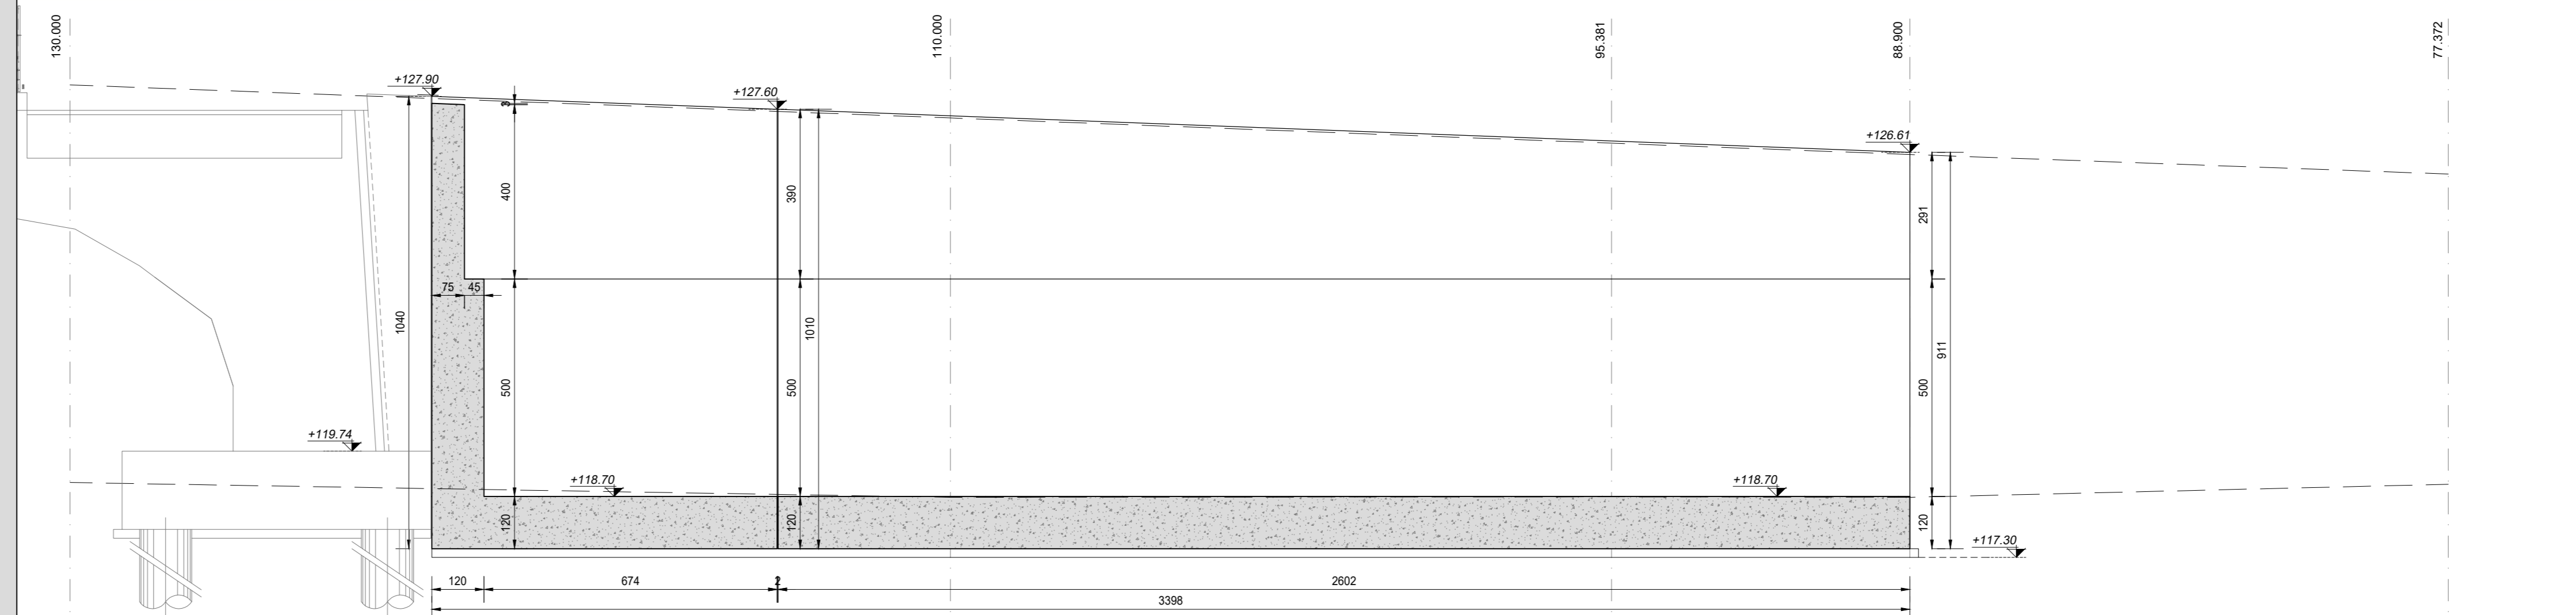


PROSPETTO MURO INTERNO CURVA
SCALA 1:100

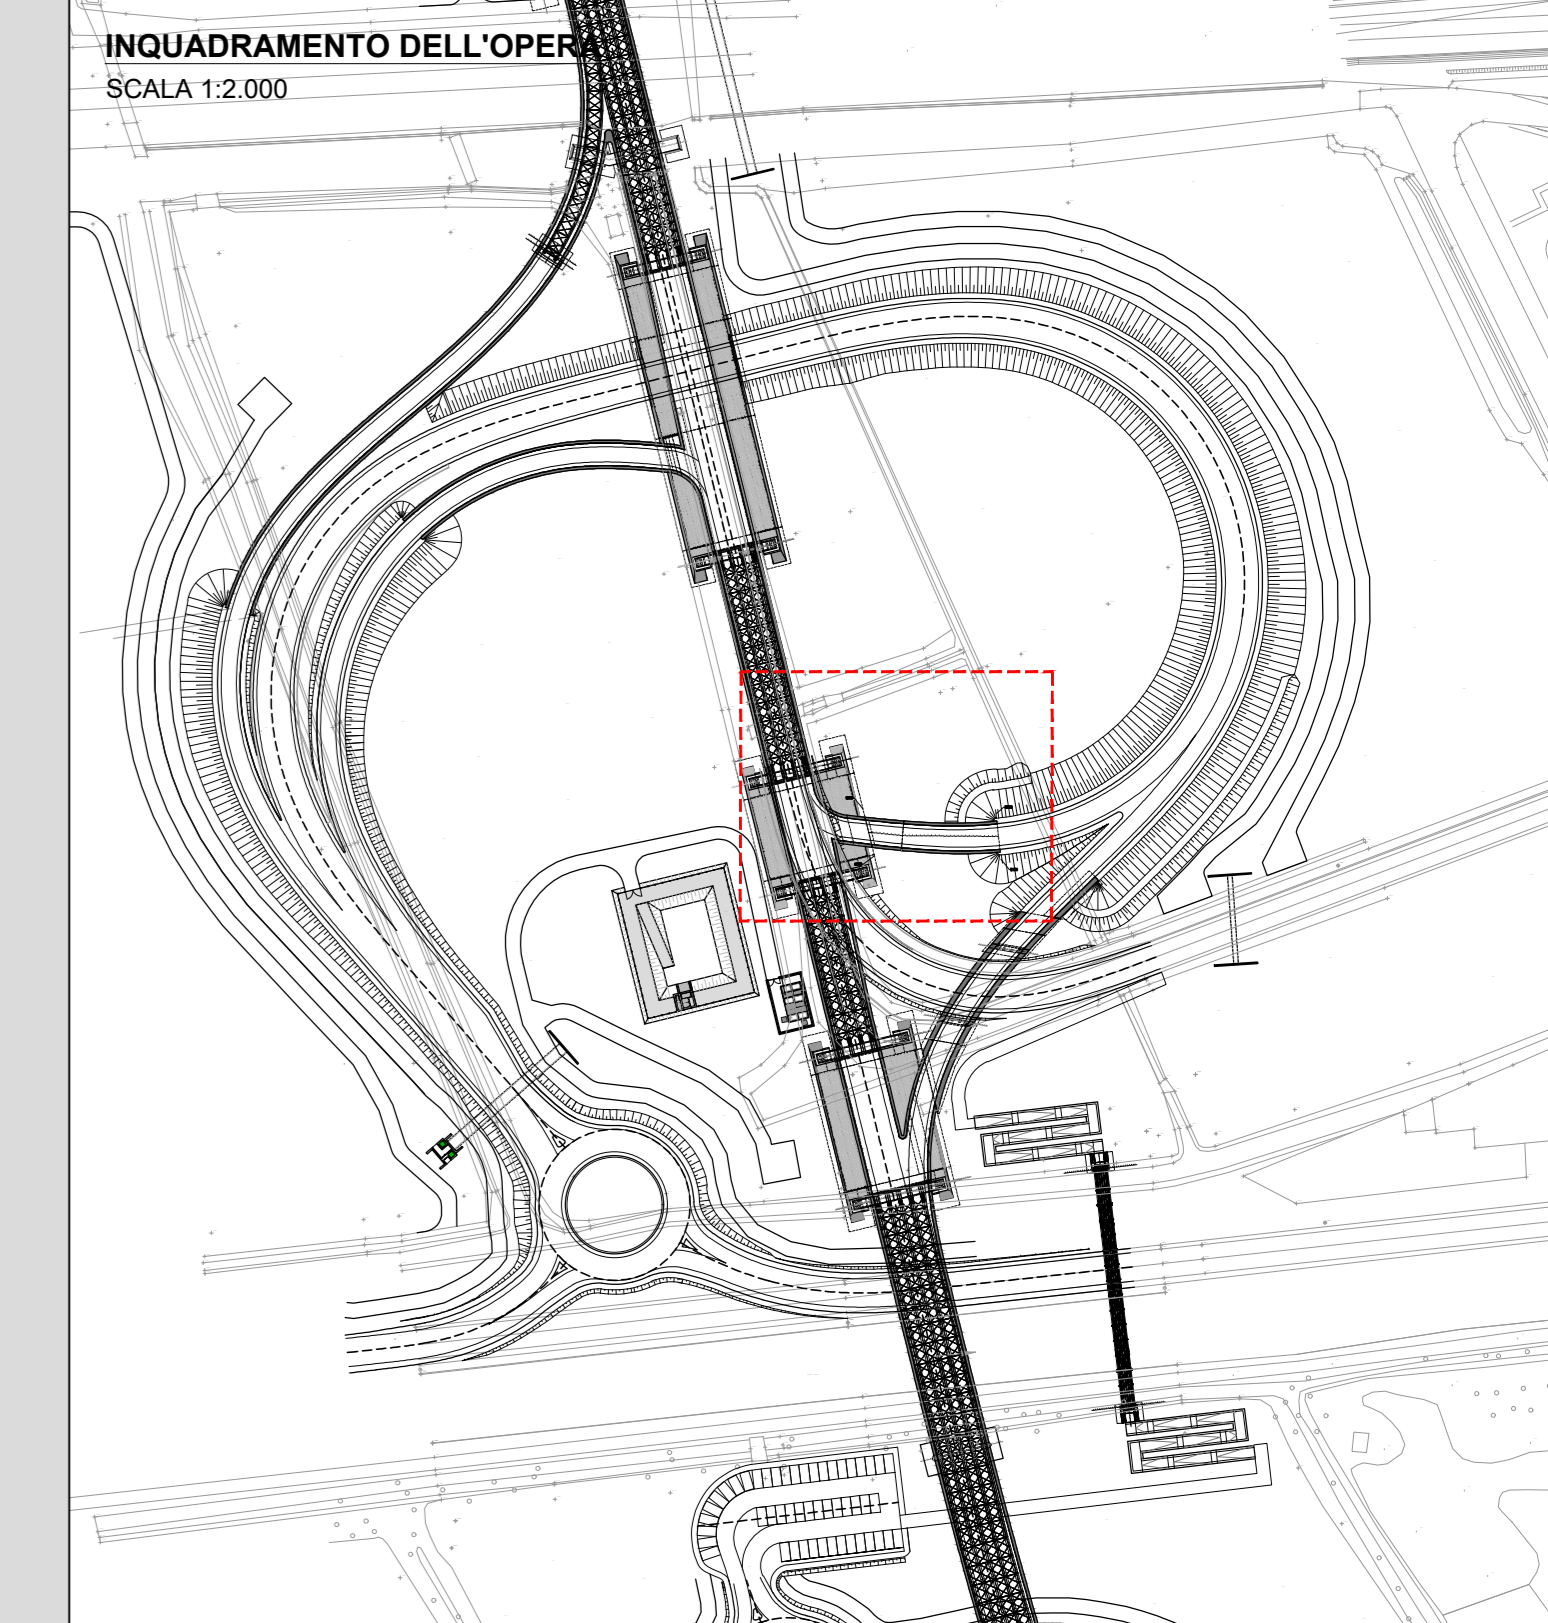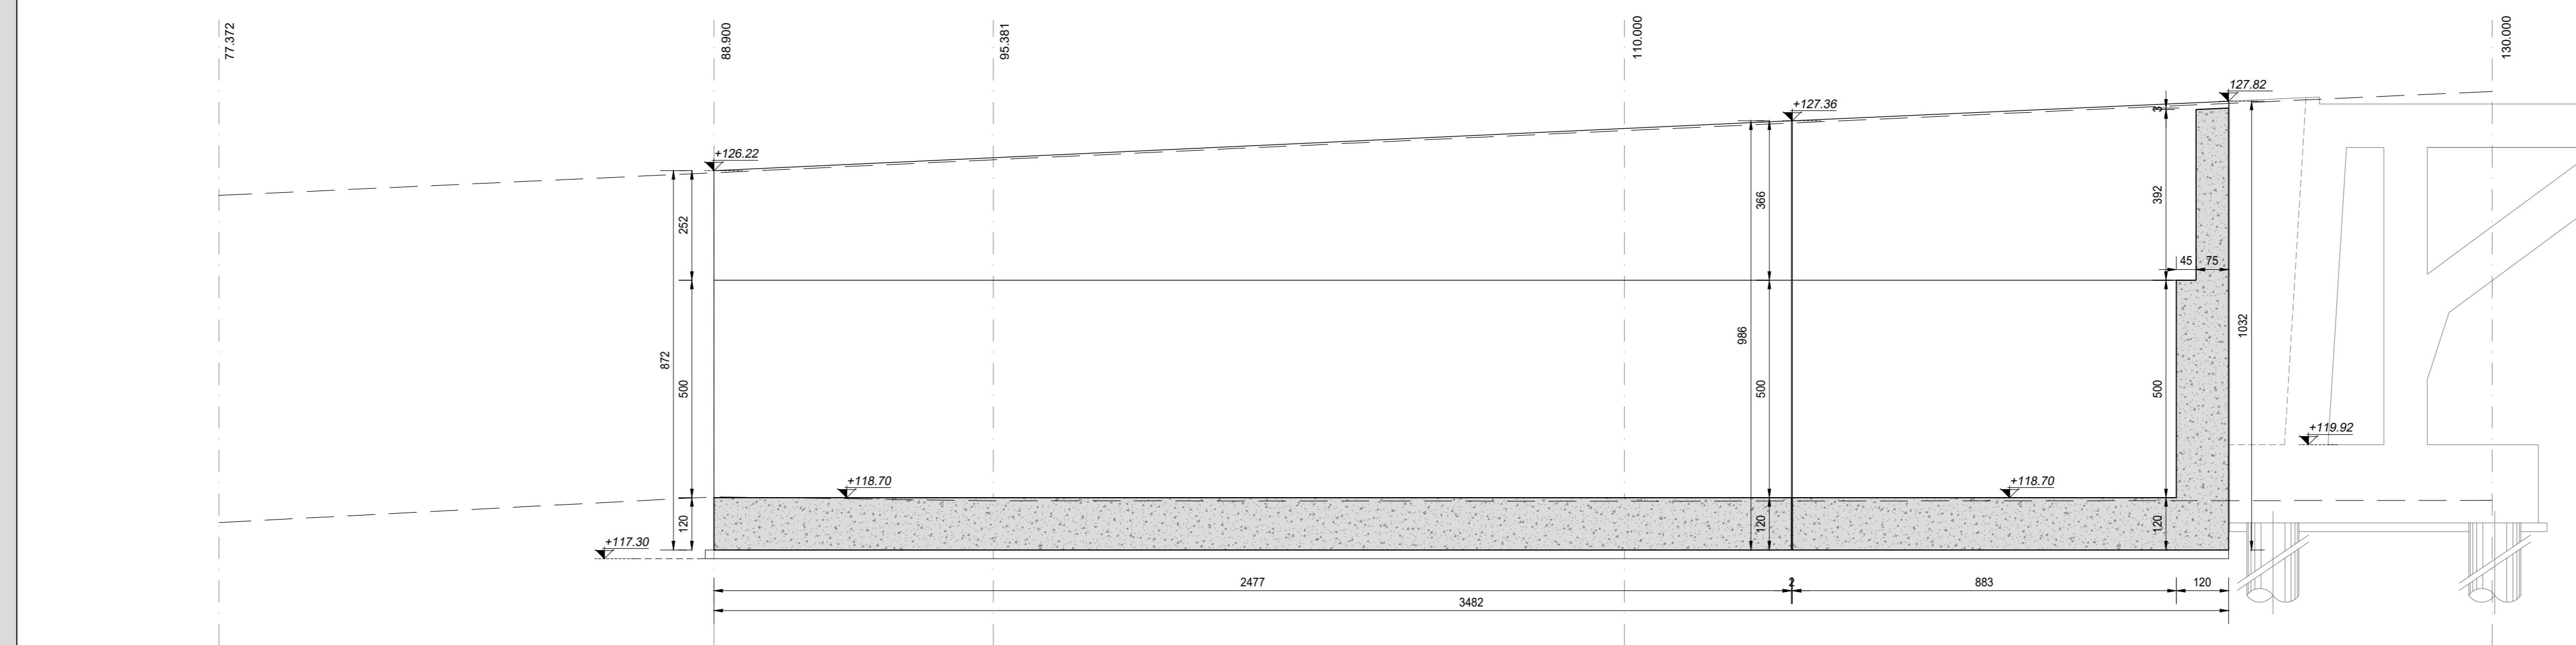


RICHIAMI AD ALTRI ELABORATI
PER LA DEFINIZIONE DELLE CARATTERISTICHE DEI MATERIALI **T00S00STRSC01**

NOTE
TUTTE LE MISURE, SALVO CONTRARIA INDICAZIONE, SONO ESPRESSE IN CM



SEZIONE TRASVERSALE CONCIO 1
SCALA 1:50

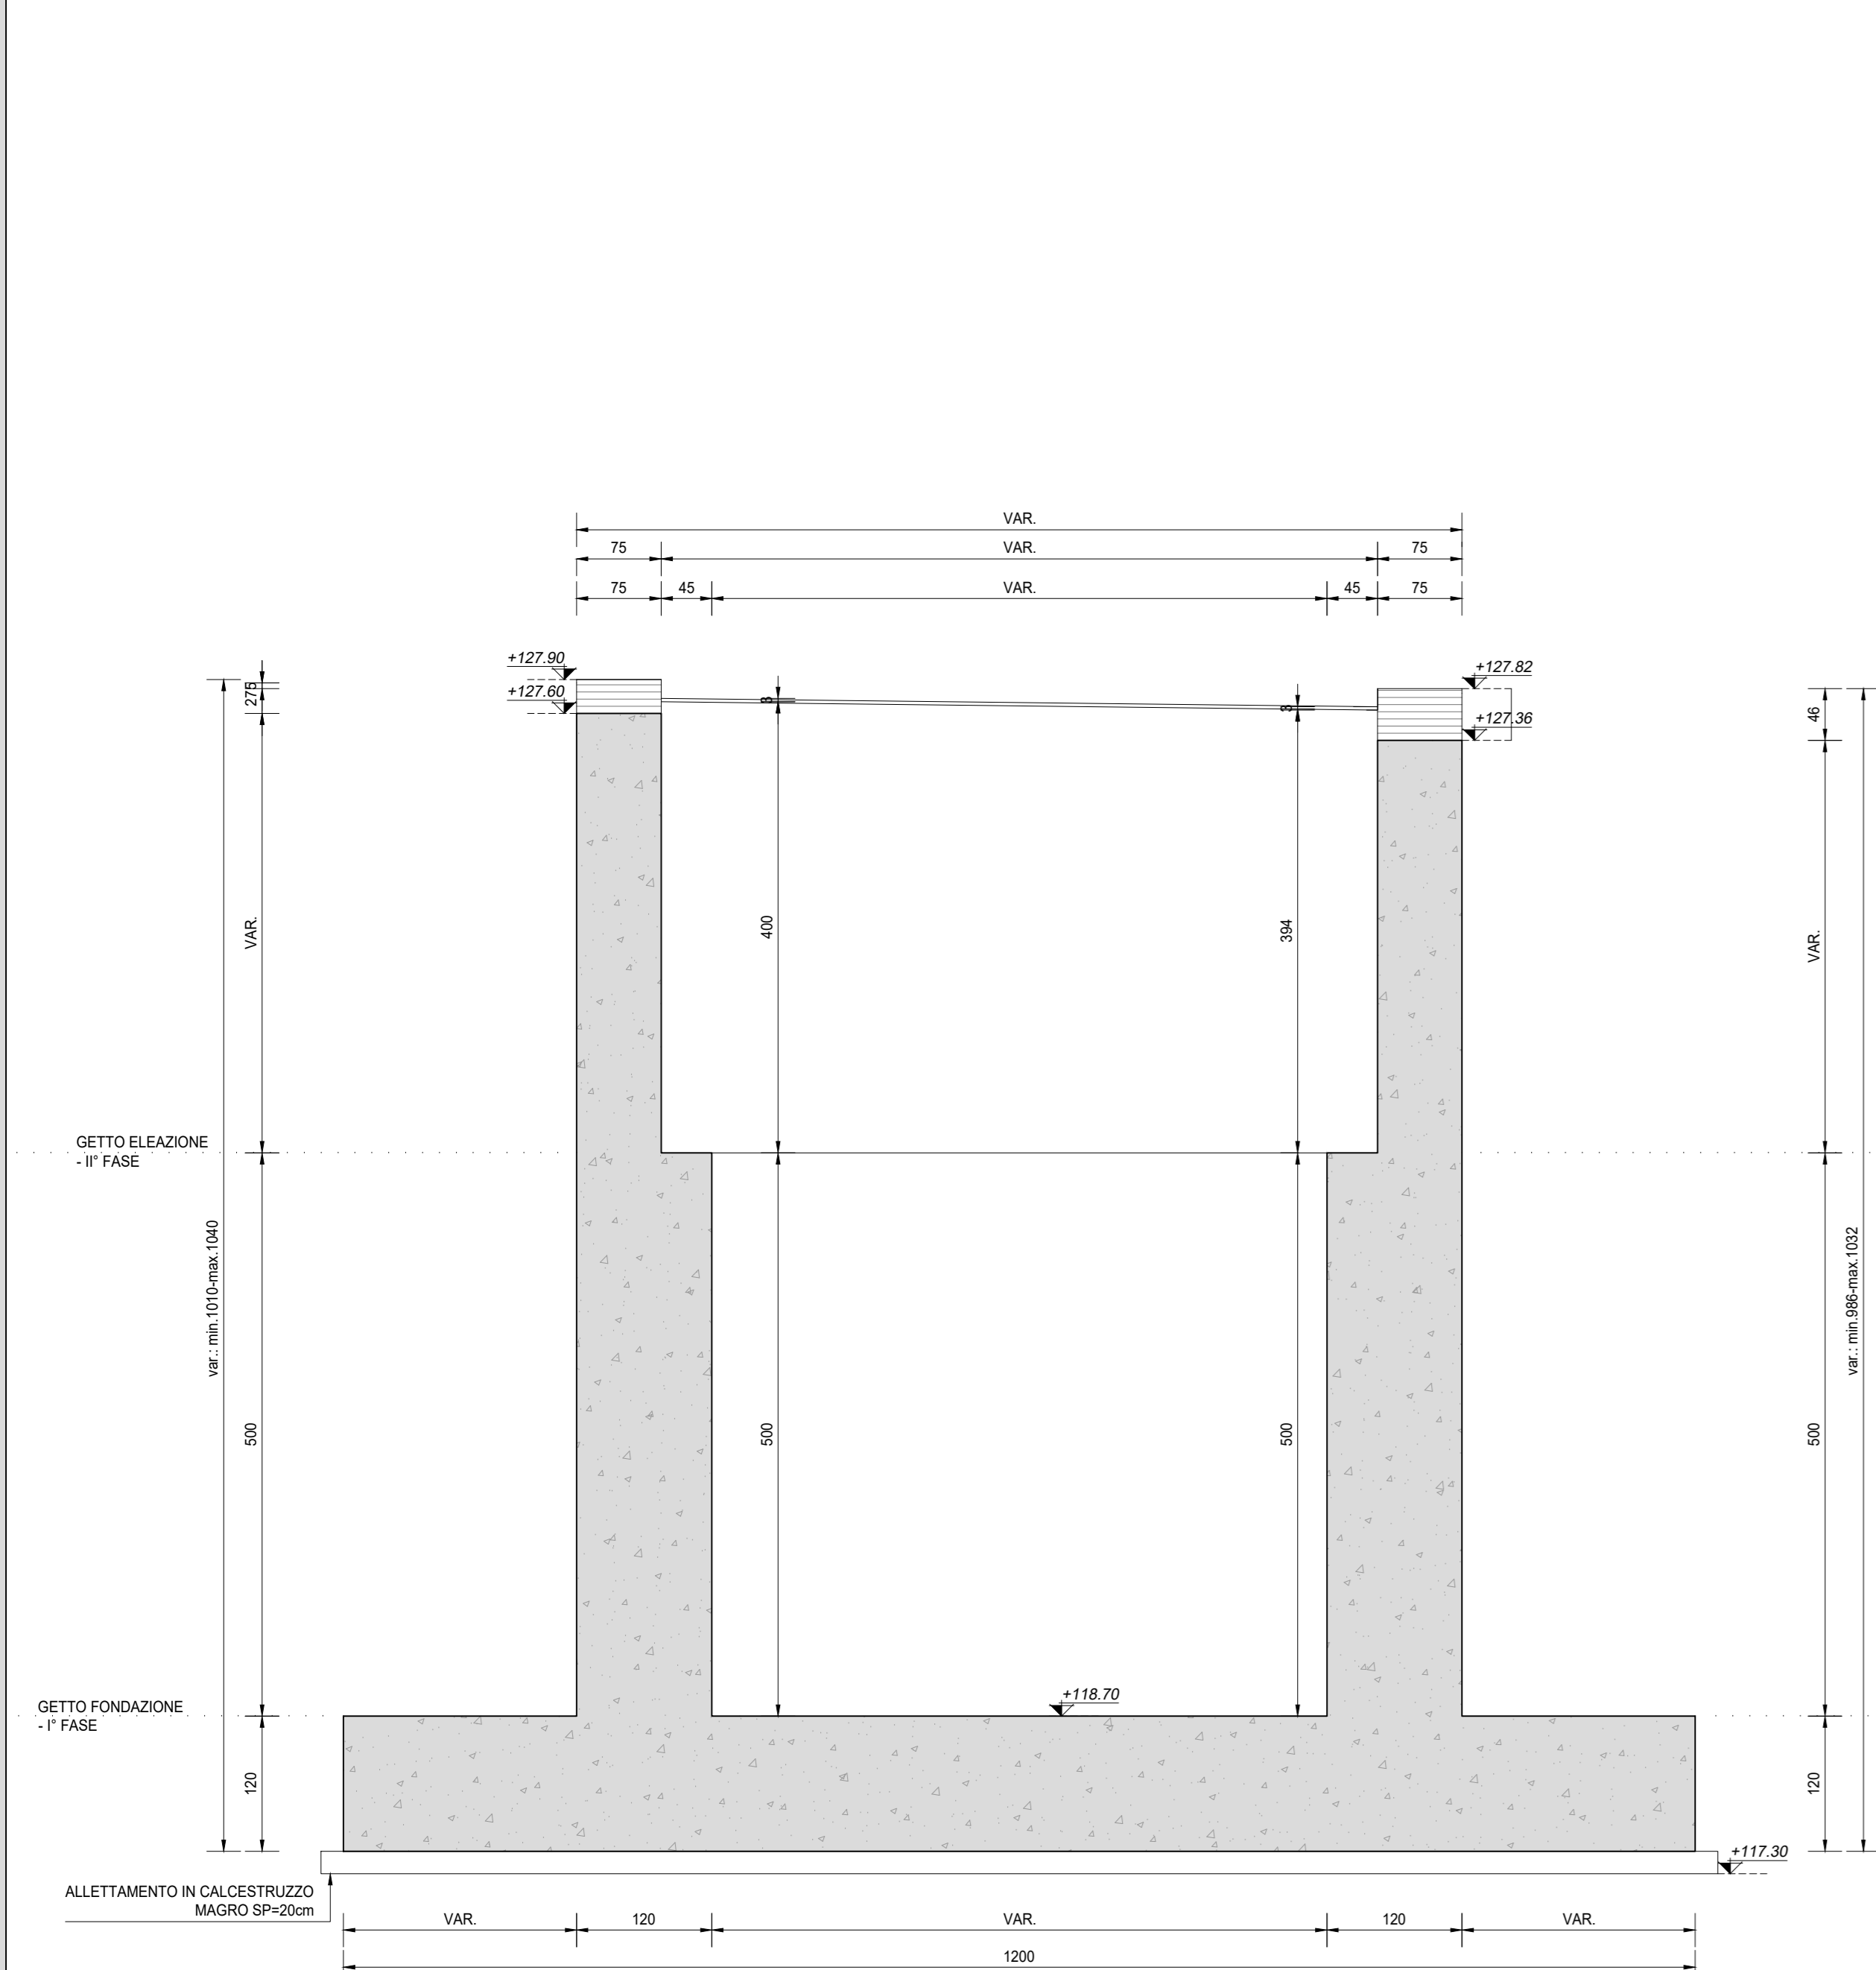

PIANTA ELEVAZIONI
SCALA 1:100

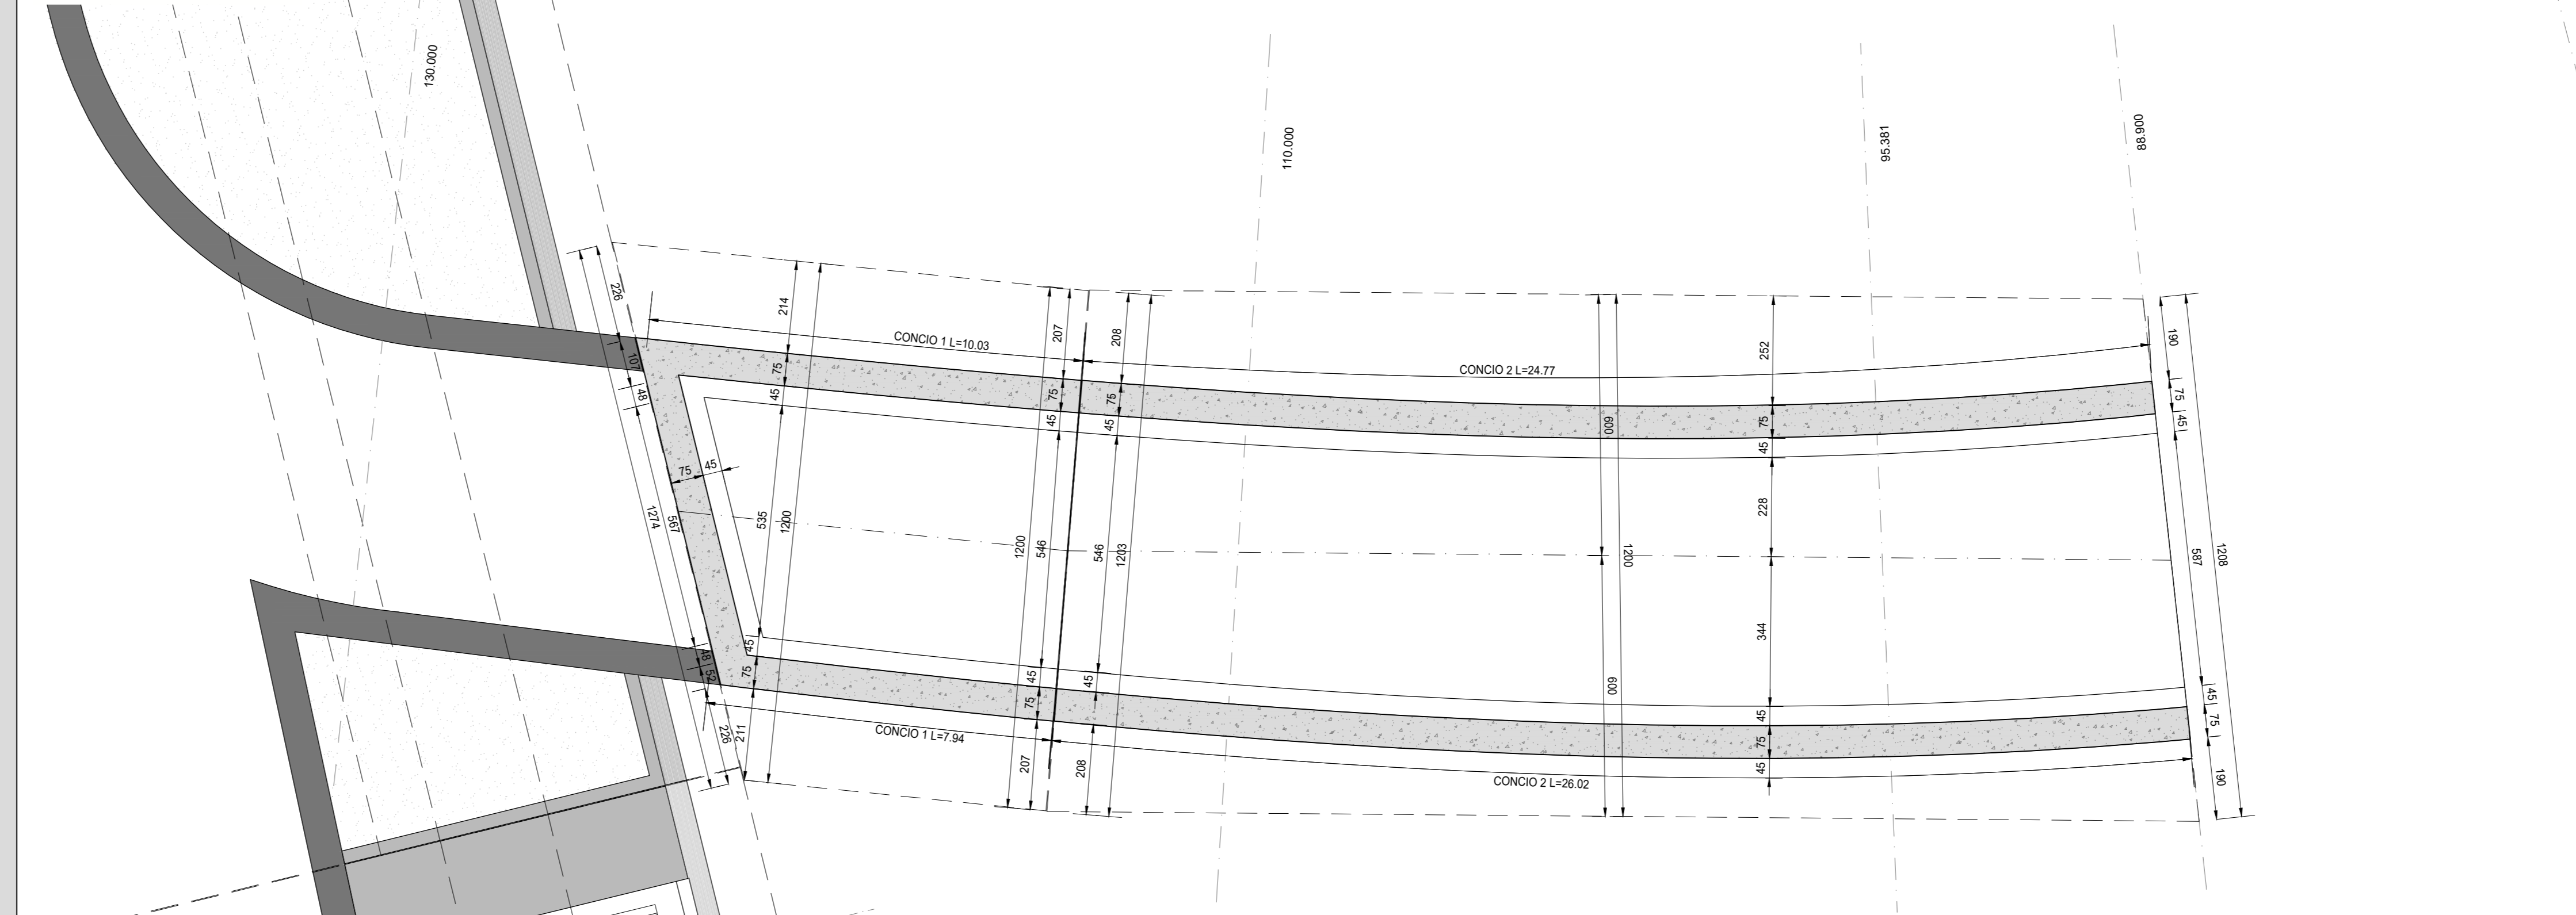

PIANTA FONDAZIONI
SCALA 1:100

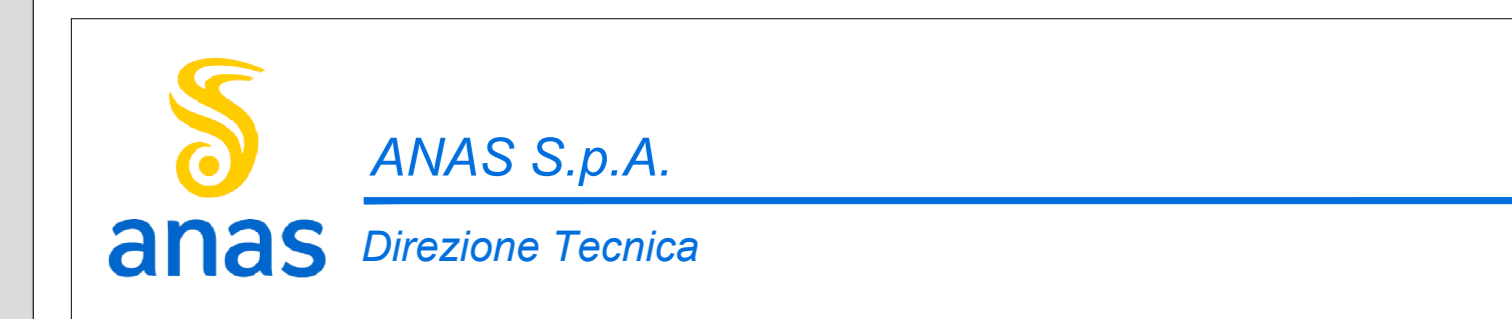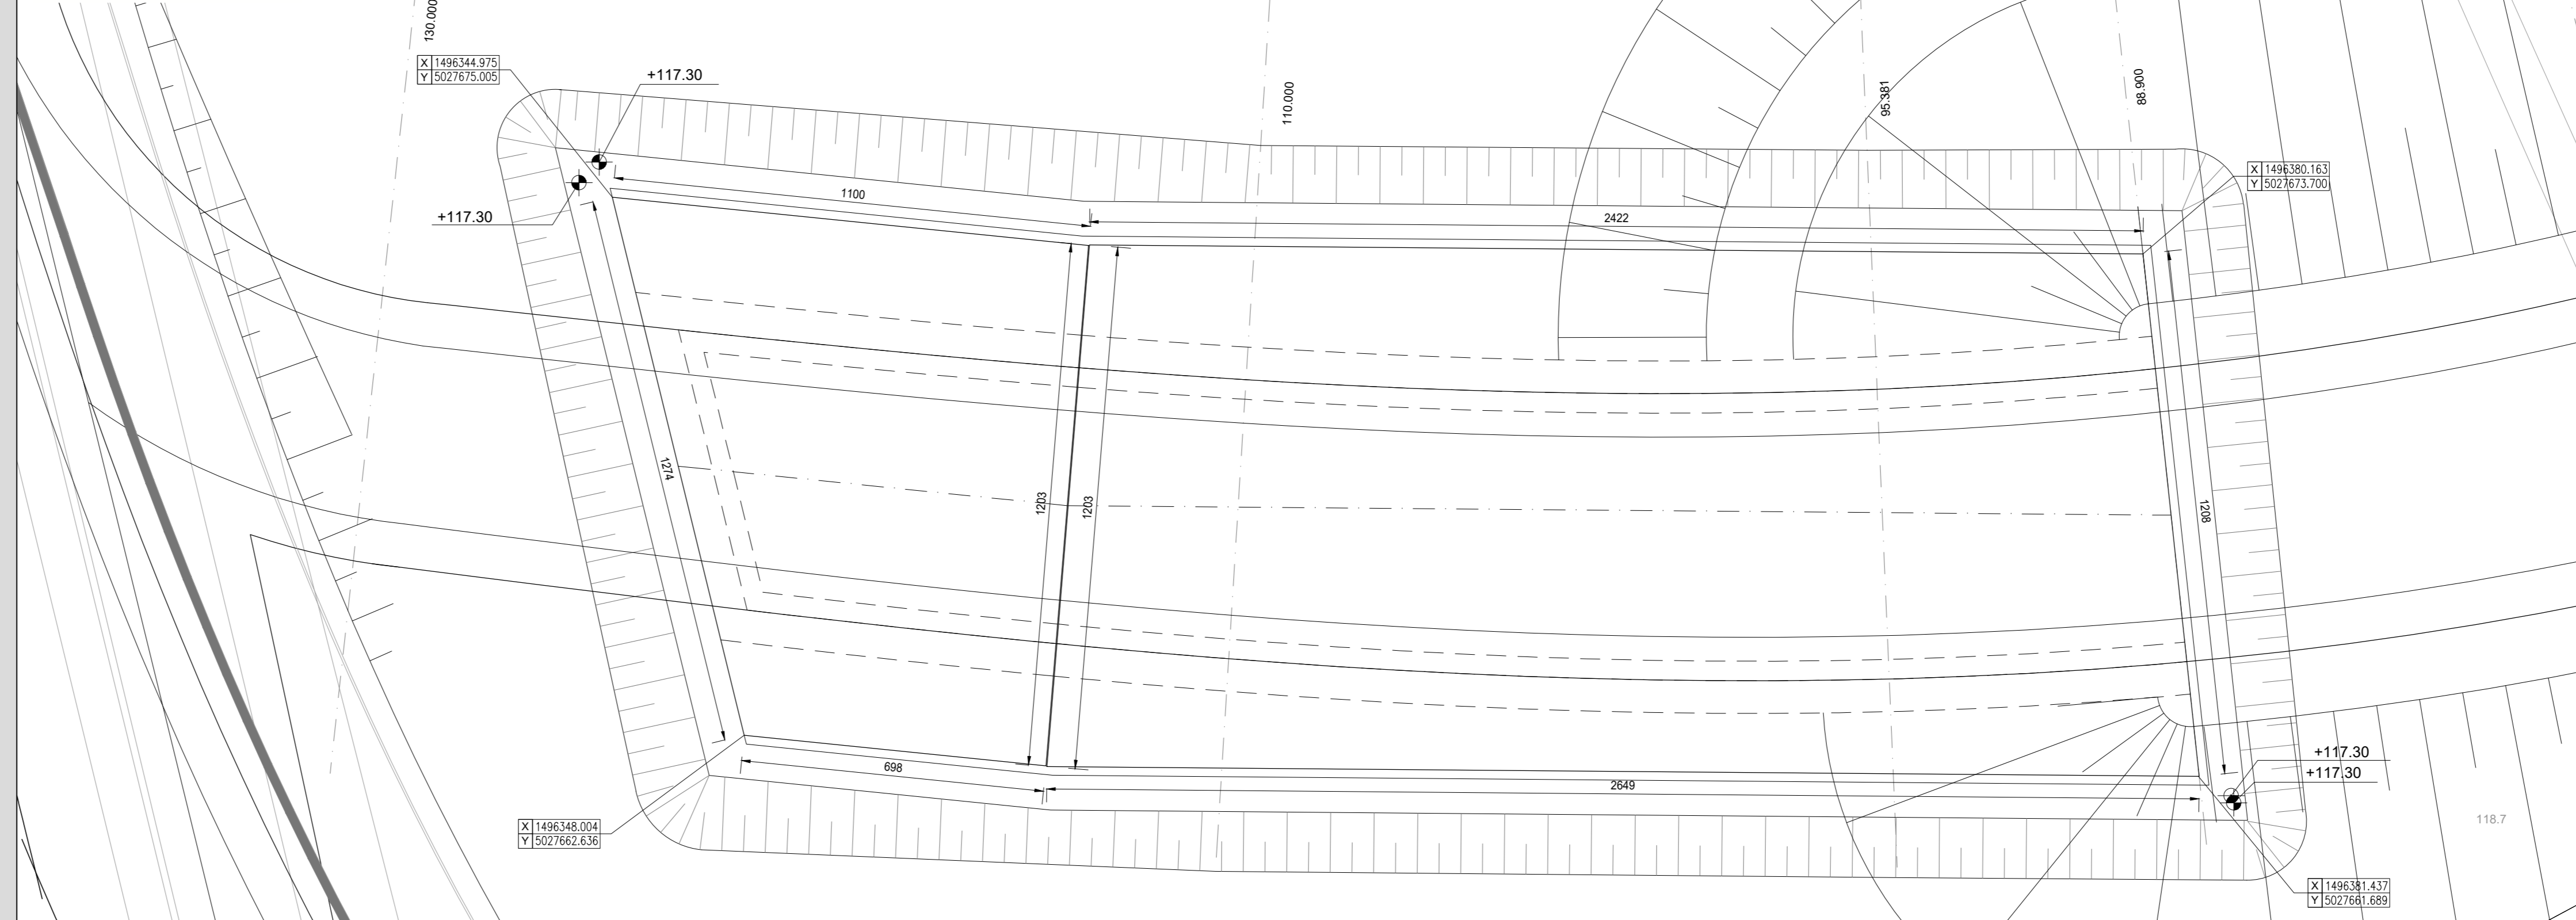

LAVORI DI COLLEGAMENTO TRA LA S.S.11 A MAGENTA E LA TANGENZIALE OVEST DI MILANO
VARIANTE DI ABBIATEGRASSO E ADEGUAMENTO IN SEDE DEL TRATTO ABBIATEGRASSO-VIGEVANO FINO AL PONTE SUL FIUME TICINO
1° STRALCIO DA MAGENTA A VIGEVANO - TRATTA C
PROGETTO ESECUTIVO - COD. MI608

STUDIO CORONA Ing. Valerio Daghini Arch. Roberto Basso	ING. RENATO DEL PRETE Ing. Stefano Del Prete Arch. Roberto Basso	ECOPLAN Arch. Nicola Falleri Arch. Roberto Basso	EG Arch. Roberto Basso
UNING Ing. Renato Vanni Arch. Roberto Basso	SETAC Prof. Ing. Luigi Neri Arch. Roberto Basso	ARKE Prof. Ing. Luigi Neri Arch. Roberto Basso	DOT. GEOL. DANLO D'ALLO Dot. Geol. Enrico Gotti Arch. Roberto Basso
VISTO IL RESPONSABILE DEL PROCEDIMENTO Ing. Giuseppe Danilo MAGGERI	INTEGRATORE DELLE PRESTAZIONI SPECIALISTICHE Ing. Fabrizio BAIETTI	GEOLOGO Prof. Ing. Carlo Luigi MONTERISI	IL COORDINATORE DELLA SICUREZZA IN FASE DI PROGETTAZIONE Ing. Gianluca COCCIELLO

IF02	I - PROGETTO STRUTTURALE - MURI DI SOSTEGNO IF - TRATTA C - OPERE DI SOSTEGNO OS07 PIANTA FONDAZIONE, PIANTE ELEVAZIONI, SEZIONI TRASVERSALI E PROSPETTI
CODICE PROGETTO PROGETTO: LO203 LIV. PROJ.: E N. PROJ.: 2301	NOME FILE IF02-PO0S0STR001_A.dwg
CODICE ELAB. PO0OS07STRD101	REVISIONE A
SCALA 1:100	
C	
B	
A EMISSIONE	Ottobre 2023
REV. DESCRIZIONE	DATA REDATTO VERIFICATO APPROVATO
	ING. IOLANDA SCHEITINO
	ING. GAETANO BANERI
	ING. FABRIZIO BAIETTI