SEZIONE TRASVERSALE
SCALA 1:50

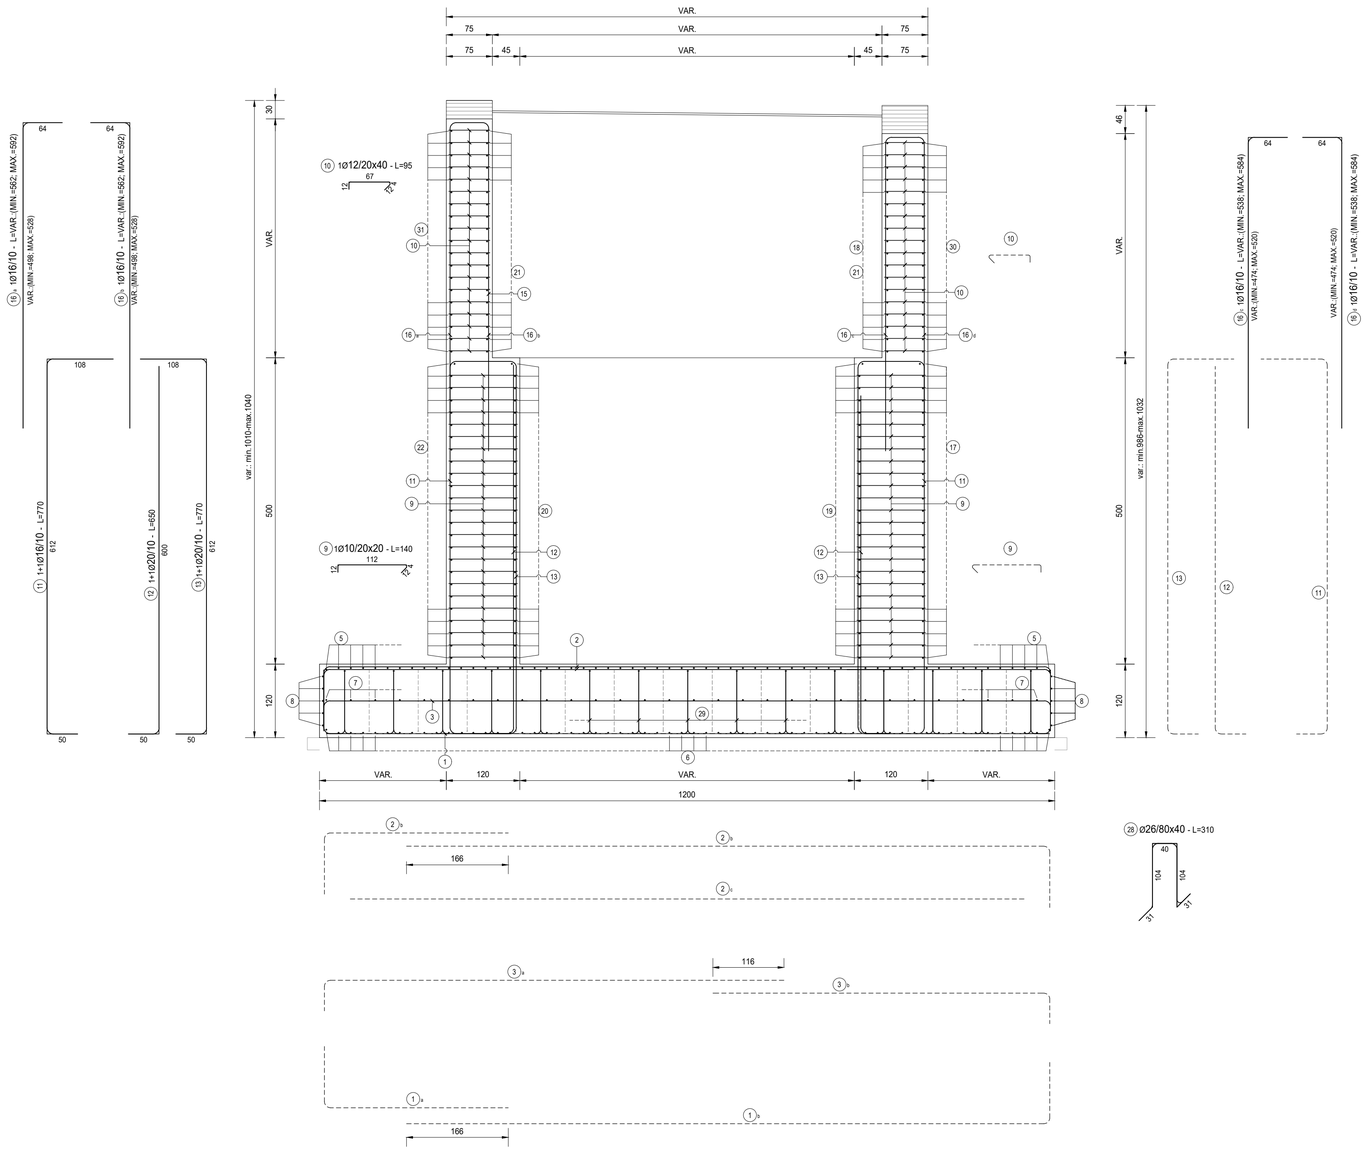

FERRI TIPO A

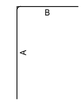

FERRI TIPO B

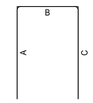

FERRI TIPO C

FERRI TIPO D

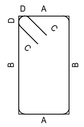

FERRI TIPO E

FERRI TIPO F

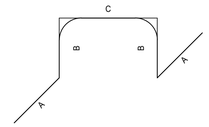

NOTE

TUTTE LE MISURE, SALVO CONTRARIA INDICAZIONE, SONO ESPRESSE IN CM

COPRIFERRO NETTO PARI A 4CM

RICHIAMI AD ALTRI ELABORATI

PER LA DEFINIZIONE DELLE CARATTERISTICHE DEI MATERIALI	**T00OS00STRSC01**

ANAS S.p.A.
Direzione Tecnica

LAVORI DI COLLEGAMENTO TRA LA S.S.11 A MAGENTA E LA TANGENZIALE OVEST DI MILANO

VARIANTE DI ABBIATEGRASSO E ADEGUAMENTO IN SEDE DEL TRATTO ABBIATEGRASSO-VIGEVANO FINO AL PONTE SUL FIUME TICINO

1° STRALCIO DA MAGENTA A VIGEVANO - TRATTA C

PROGETTO ESECUTIVO - COD. MI608

STUDIO CORONA
Ing. Renato Vaira
(Ordine degli Ingg. di Torino e Provincia n° 4663 W)

Ingegneria del Territorio s.r.l.
ING. FABRIZIO BAJETTI
Ing. Valerio Bajetti
Ordine degli Ingg. di Roma e provincia n° A-28211

ING. RENATO DEL PRETE
Firmato digitalmente da: FABRIZIO BAJETTI
Data: 21/12/2023
Ing. Renato Del Prete
Ordine degli Ingg. di Bari e provincia n° 5073

ECOPLAN
Arch. Nicoletta Frattini
Ordine degli Arch. di Torino e provincia n° A-9433

E&G Engineering & Graphics S.r.l.
Ing. Gabriele Incecchi
Ordine degli Ingg. di Roma e provincia n° A-12162

CONSORZIO UNING
Società designata: GA&M
Prof. Ing. Matteo Ranieri
Ordine degli Ingg. di Bari e provincia n° 1137

SETAC Srl
Servizi & Engineering Trasporti Ambiente Costruzioni
Prof. Ing. Luigi Monterisi
Ordine degli Ingg. di Bari e provincia n° 1371

ARKE' INGEGNERIA s.r.l.
Ing. Gioacchino Angarano
Ordine degli Ingg. di Bari e provincia n° 5915

DOTT. GEOL. DANILO GALLO
Dott. Geol. Danilo Gallo
Ordine dei Geologi della Regione Puglia n° 588

VISTO: IL RESPONSABILE DEL PROCEDIMENTO	INTEGRATORE DELLE PRESTAZIONI SPECIALISTICHE	GEOLOGO	IL COORDINATORE DELLA SICUREZZA IN FASE DI PROGETTAZIONE
Dott. Ing. Giuseppe Danilo MALGERI	Ing. Fabrizio BAJETTI	Prof. Ing. Geol. Luigi MONTERISI	Ing. Gianluca CICIRIELLO

IF03

I - PROGETTO STRUTTURALE - MURI DI SOSTEGNO

IF - OPERA DI SOSTEGNO OS07

ARMATURA - CONCIO 01 - SEZIONE TRASVERSALE

CODICE PROGETTO	NOME FILE	REVISIONE	SCALA:
PROGETTO LO203 LIV. PROG. E N. PROG. 2301	IF03-P00OS06STRAR01_A.dwg		
	CODICE ELAB. P00OS07STRAR01	A	1:50

REV.	DESCRIZIONE	DATA	REDATTO	VERIFICATO	APPROVATO
C					
B					
A	EMISSIONE	Ottobre 2023	ING. IOLANDA SCHETTINO	ING. GAETANO RANIERI	ING. FABRIZIO BAJETTI