
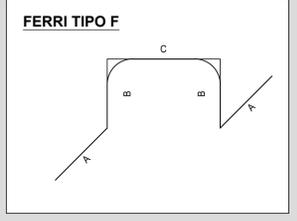
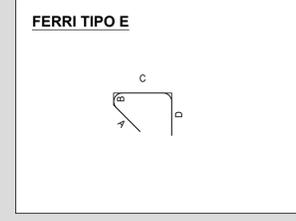
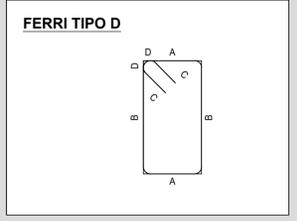
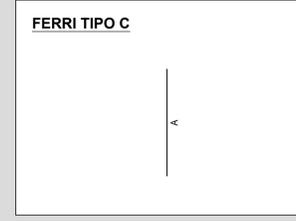
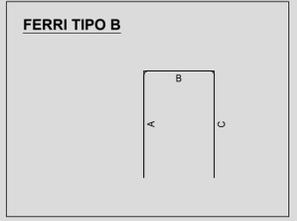
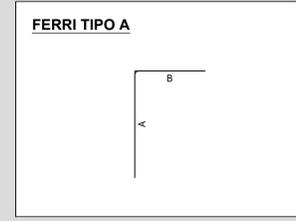
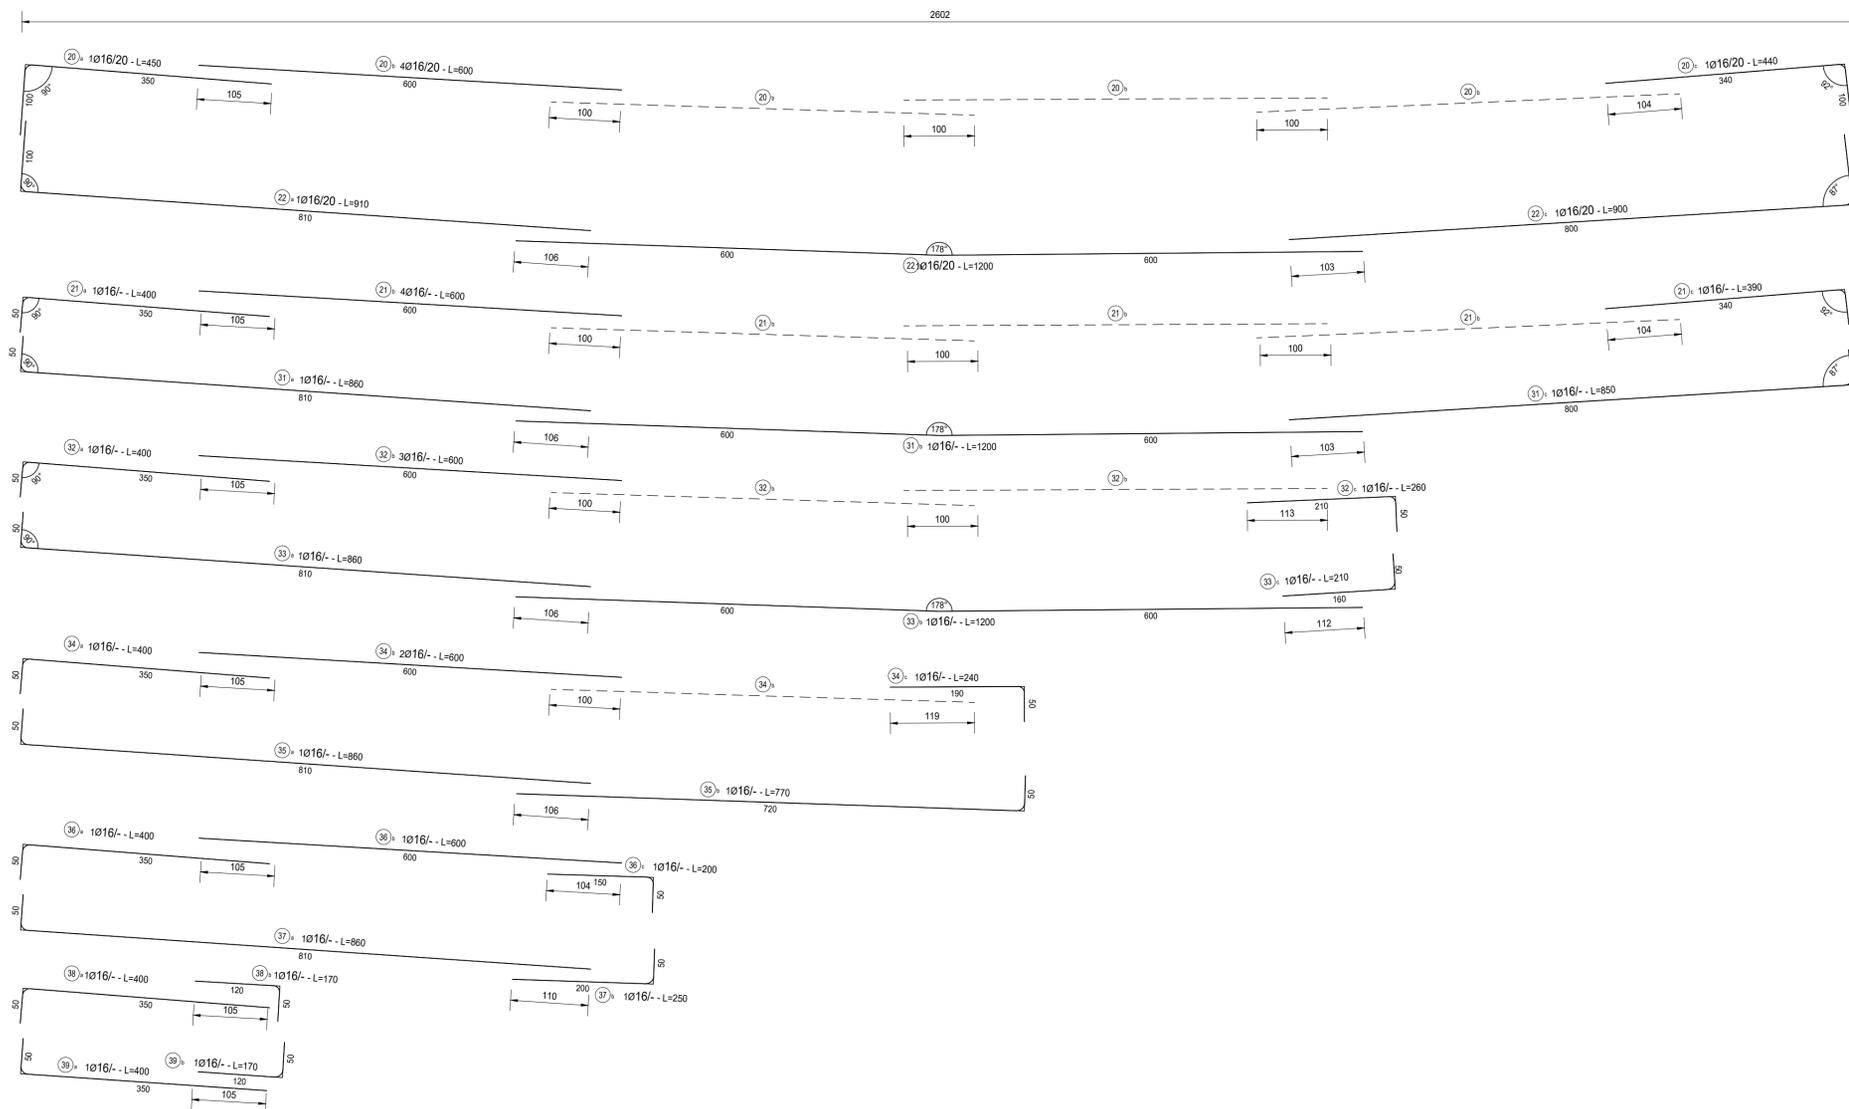


PROSPETTO PARAMENTO ESTERNO CURVA

SCALA 1:50

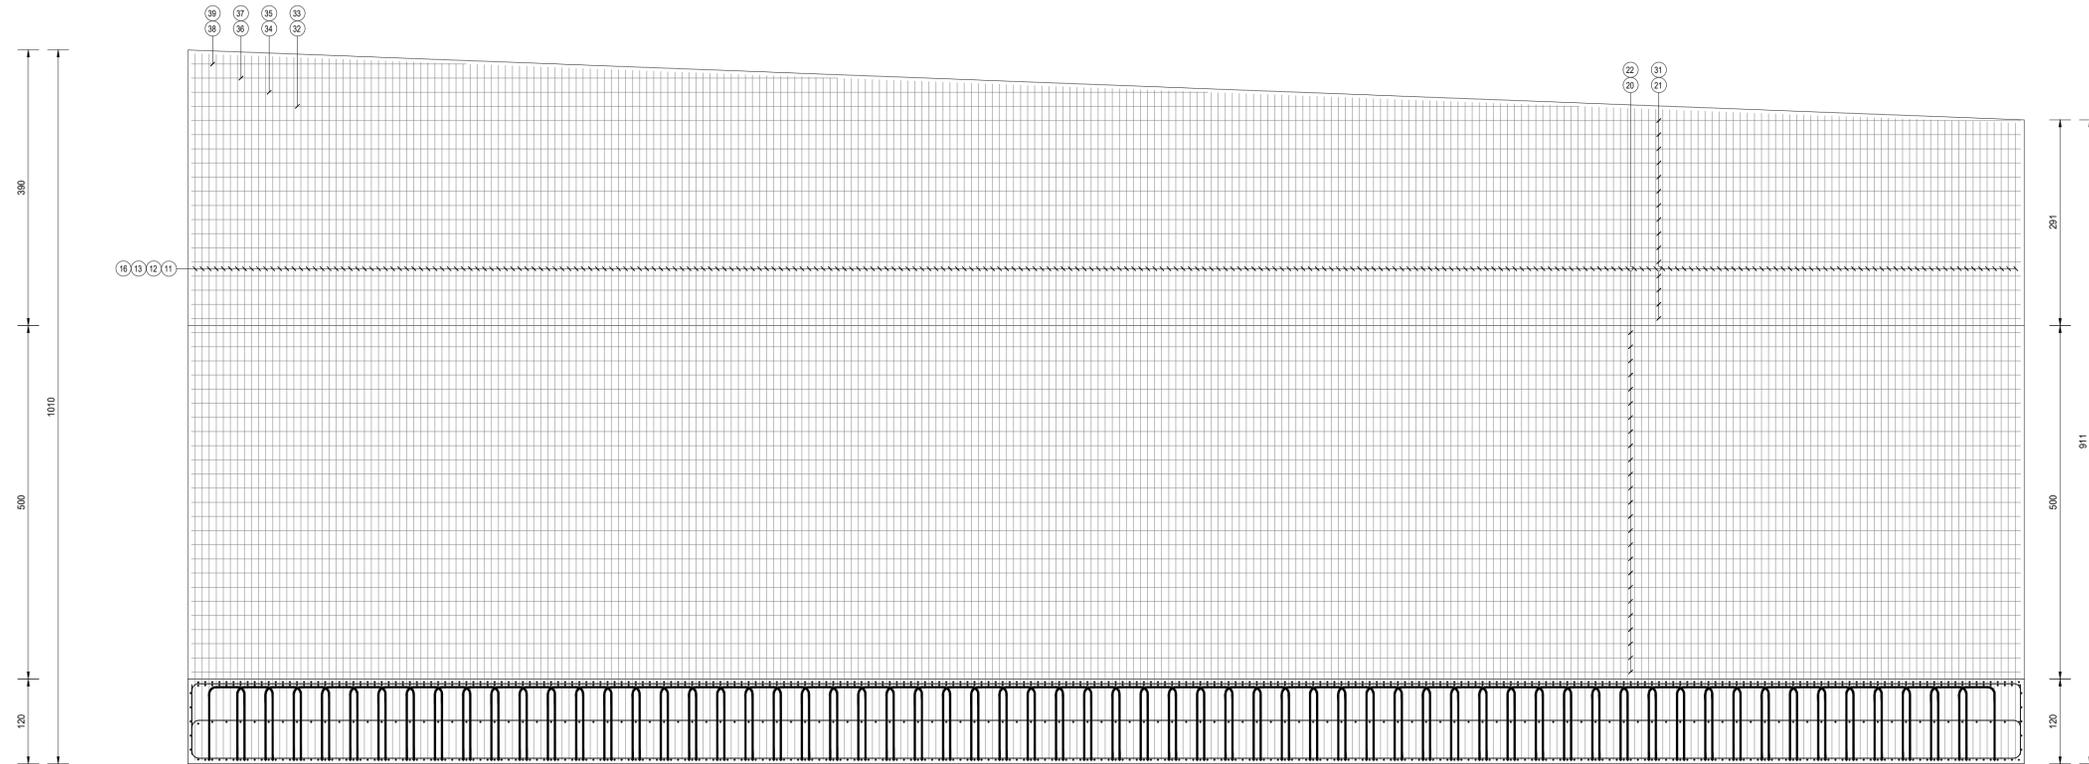

**NOTE**

TUTTE LE MISURE, SALVO CONTRARIA INDICAZIONE, SONO ESPRESSE IN CM

COPRIFERRO NETTO PARI A 4CM

**RICHIAMI AD ALTRI ELABORATI**

PER LA DEFINIZIONE DELLE CARATTERISTICHE DEI MATERIALI **T00S00STRSC01**

**ANAS S.p.A.**  
 Direzione Tecnica

**LAVORI DI COLLEGAMENTO TRA LA S.S.11 A MAGENTA E LA TANGENZIALE OVEST DI MILANO**  
**VARIANTE DI ABBATEGRASSO E ADEGUAMENTO IN SEDE DEL TRATTO ABBATEGRASSO-VIGEVANO FINO AL PONTE SUL FIUME TICINO**  
**1° STRALCIO DA MAGENTA A VIGEVANO - TRATTA C**  
**PROGETTO ESECUTIVO - COD. MI608**

<b>STUDIO CORONA</b> Ing. Renato Vaira Cofide Ing. 06/08/1994 Terni e Piacenza P. 080310	<b>UNING</b> Cooperativa <b>GA&amp;M</b> Prof. Ing. Matteo Ranieri Cofide Ing. 06/08/1994 Bari e provincia P. 080310	<b>ING. REMATO DEL PRETE</b> Ing. Renato Del Prete Cofide Ing. 06/08/1994 Bari e provincia P. 080310	<b>ECOPLAN</b> Arch. Nicoletta Frattini Cofide Ing. 06/08/1994 Bari e provincia P. 080310	<b>EG</b> EGG Engineering & Consulting S.r.l. Ing. Gabriele Inesochi Cofide Ing. 06/08/1994 Bari e provincia P. 080310
<b>ING. REMATO VAIRO</b> Cofide Ing. 06/08/1994 Terni e Piacenza P. 080310	<b>SETAC S.r.l.</b> Servizi e Trasporti Ambientali Contrattori Prof. Ing. Luigi Montersì Cofide Ing. 06/08/1994 Bari e provincia P. 080310	<b>ARKE' INGENNERIA S.r.l.</b> Ing. Gioacchino Angerano Cofide Ing. 06/08/1994 Bari e provincia P. 080310	<b>DOTT. GEOL. DANILIO GALLO</b> Dott. Geol. Danilo Gallo Cofide Ing. 06/08/1994 Bari e provincia P. 080310	

VISTO IL RESPONSABILE DEL PROCEDIMENTO: **Ing. Giuseppe Danilo MALGERI**

INTEGRATORE DELLE PRESTAZIONI SPECIALISTICHE: **Ing. Fabrizio BAJETTI**

GEOLOGO: **Prof. Ing. GREG. LUIGI MONTERISI**

IL COORDINATORE DELLA SICUREZZA IN FASE DI PROGETTAZIONE: **Ing. Gianluca CICIRIELLO**

**IF08**

**I - PROGETTO STRUTTURALE - MURI DI SOSTEGNO**  
**IF - OPERA DI SOSTEGNO OS07**  
 ARMATURA - CONCIO 02 - PROSPETTO PARAMENTO ESTERNO CURVA

CODICE PROGETTO	NOME FILE	REVISIONE	SCALA:
PROGETTO	IF08-P00S06STRAR06_A.dwg		
LIV. PROG.	N. PROG.		
LO203	E 2301		
CODICE ELAB.	P00S07STRAR06	A	1:50

C				
B				
A	EMISSIONE	Ottobre 2023	ING. IOLANDA SCHETTINO	ING. GAETANO RANIERI
REV.	DESCRIZIONE	DATA	REDATTO	VERIFICATO
			ING. FABRIZIO BAJETTI	ING. FABRIZIO BAJETTI