PIANTA
SCALA 1:50

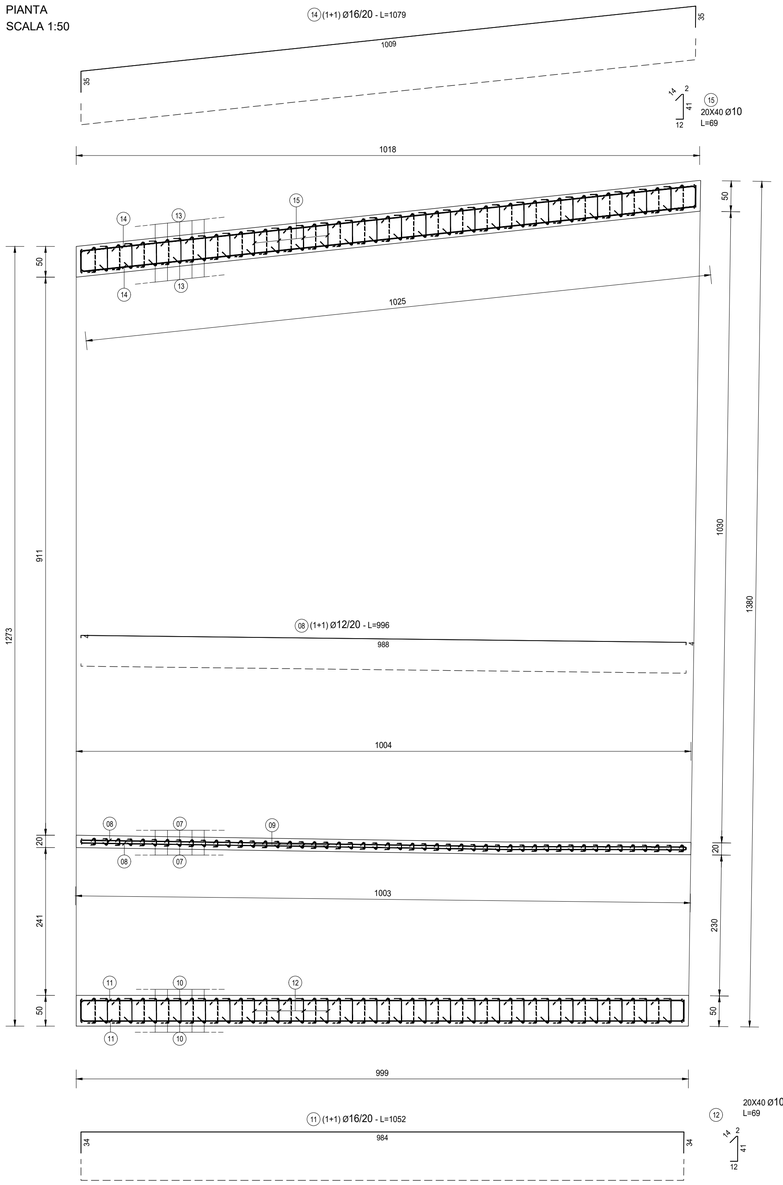

SEZIONE TRASVERALE
SCALA 1:50

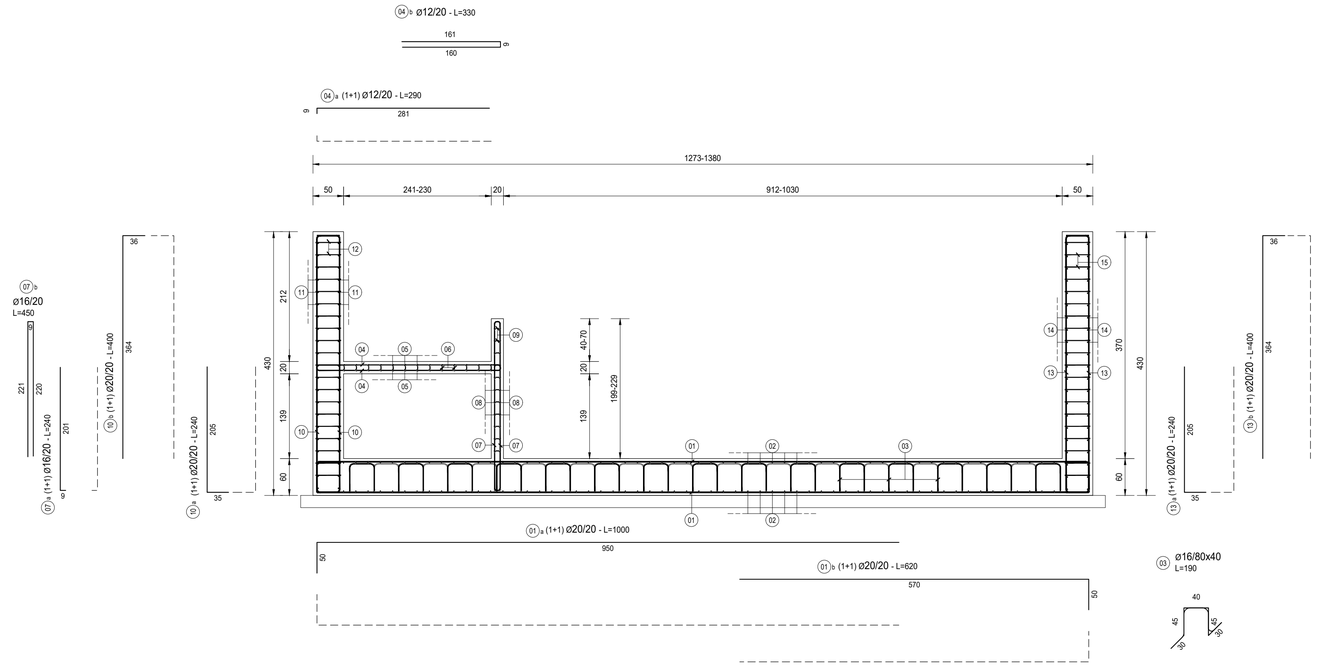

SEZIONE LONGITUDINALE
SCALA 1:50

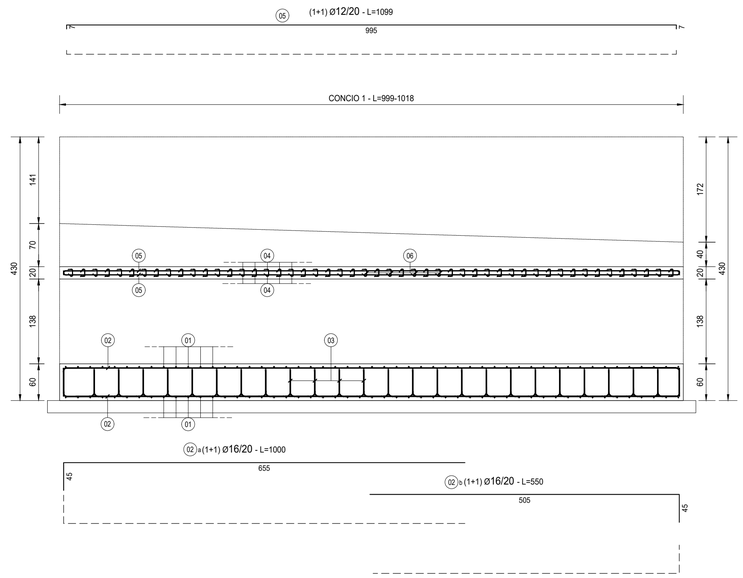

PARTICOLARE SPILLE
SCALA 1:20

TIPOLOGIA FERRI
SCALA 1:50

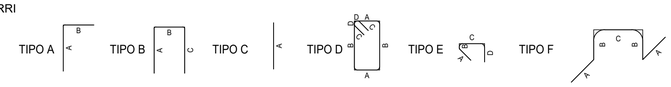

TABELLA FERRI MURO – OS08 – CONCIO 1

TIPO	POS		NOTA	ϕ [mm]	PASSO [cm]	A [cm]	B [cm]	C [cm]	D [cm]	L. [cm]	N. Bar.	L.TOT [cm]	KG
A	01	a	(1+1)	20	20	950	50	-	-	1000	102	102000	2'514,20
A	01	b	(1+1)	20	20	570	50	-	-	620	102	63240	1'558,80
A	02	a	(1+1)	16	20	655	45	-	-	700	118	82600	1'303,04
A	02	b	(1+1)	16	20	505	45	-	-	550	118	64900	1'023,82
F	03			16	40x80	30	45	40	-	190	360	68400	1'079,03
A	04	a	(1+1)	12	20	281	9	-	-	290	100	29000	257,34
B	04	b		12	20	161	9	160	-	330	50	16500	146,42
B	05		(1+1)	12	20	995	7	7	-	1009	26	26234	232,79
E	06			10	20x40	9	2	9	7	27	325	8775	54,07
A	07	a	(1+1)	16	20	201	9	-	-	210	100	21000	331,28
B	07	b		16	20	221	9	220	-	450	50	22500	354,95
B	08		(1+1)	12	20	988	4	4	-	996	22	21912	194,44
E	09			10	20x40	9	2	11	7	29	275	7975	49,14
A	10	a	(1+1)	20	20	205	35	-	-	240	100	24000	591,58
A	10	b	(1+1)	20	20	364	36	-	-	400	100	40000	985,96
B	11			16	20	34	984	34	-	1052	42	44184	697,02
E	12			10	20x40	14	2	41	12	69	480	33120	204,09
A	13	a	(1+1)	20	20	205	35	-	-	240	100	24000	591,58
A	13	b	(1+1)	20	20	364	36	-	-	400	100	40000	985,96
B	14			16	20	35	1009	35	-	1079	42	45318	714,91
E	15			10	20x40	14	2	41	12	69	480	33120	204,09
PESO TOTALE ARMATURA [kg]													**14'074,51**

ANAS S.p.A.
Direzione Tecnica

LAVORI DI COLLEGAMENTO TRA LA S.S.11 A MAGENTA E LA TANGENZIALE OVEST DI MILANO

VARIANTE DI ABBIATEGRASSO E ADEGUAMENTO IN SEDE DEL TRATTO ABBIATEGRASSO-VIGEVANO FINO AL PONTE SUL FIUME TICINO

1° STRALCIO DA MAGENTA A VIGEVANO - TRATTA C

PROGETTO ESECUTIVO - COD. MI608

STUDIO CORONA
Ing. Renato Vaira
Ordine degli Ingg. di Torino e Provincia n° 6802 W

Ingegneria del Territorio s.r.l.
ING. FABRIZIO BAJETTI
Ing. Valerio Bajetti
Ordine degli Ingg. di Roma e provincia n° A-26211

ING. RENATO DEL PRETE
Firmato digitalmente da: FABRIZIO BAJETTI
Data: 27/12/2023 12:30:00
Ordine degli Ingg. di Bari e provincia n° 3073

ECOPLAN
Arch. Nicoletta Frattini
Ordine degli Arch. di Torino e provincia n° A 5633

EEG Engineering & Graphics S.r.l.
Ing. Gabriele Inocechi
Ordine degli Ingg. di Roma e provincia n° A-12102

CONSORZIO UNING Società designata GA&M
Prof. Ing. Matteo Ranieri
Ordine degli Ingg. di Bari e provincia n° 1137

SETAC Srl Service & Engineering Trasporti Ambiente Costruzioni
Prof. Ing. Luigi Monterisi
Ordine degli Ingg. di Bari e provincia n° 1771

ARKE' INGEGNERIA s.r.l.
Ing. Gioacchino Angarano
Ordine degli Ingg. di Bari e provincia n° 5609

DOTT. GEOL. DANILO GALLO
Dott. Geol. Danilo Gallo
Ordine dei Geologi della Regione Puglia n° 588

VISTO: IL RESPONSABILE DEL PROCEDIMENTO
Dott. Ing. Giuseppe Danilo MALGERI

INTEGRATORE DELLE PRESTAZIONI SPECIALISTICHE
Ing. Fabrizio BAJETTI

GEOLOGO
Prof. Ing. Geol. Luigi MONTERISI

IL COORDINATORE DELLA SICUREZZA IN FASE DI PROGETTAZIONE
Ing. Gianluca CICIRIELLO

IG03

I - PROGETTO STRUTTURALE - MURI DI SOSTEGNO

IG - TRATTA C - OPERA DI SOSTEGNO OS08

ARMATURA CONCIO 1

CODICE PROGETTO			NOME FILE	REVISIONE	SCALA:
PROGETTO	LIV. PROG.	N. PROG.	IG03-T00OS08STRAR01_A.dwg		
LO203	E	2301	CODICE ELAB. T00OS08STRAR01	A	1:50/1:20

REV.	DESCRIZIONE	DATA	REDATTO	VERIFICATO	APPROVATO
C					
B					
A	EMISSIONE	Ottobre 2023	ING. IOLANDA SCHETTINO	ING. GAETANO RANIERI	ING. FABRIZIO BAJETTI