
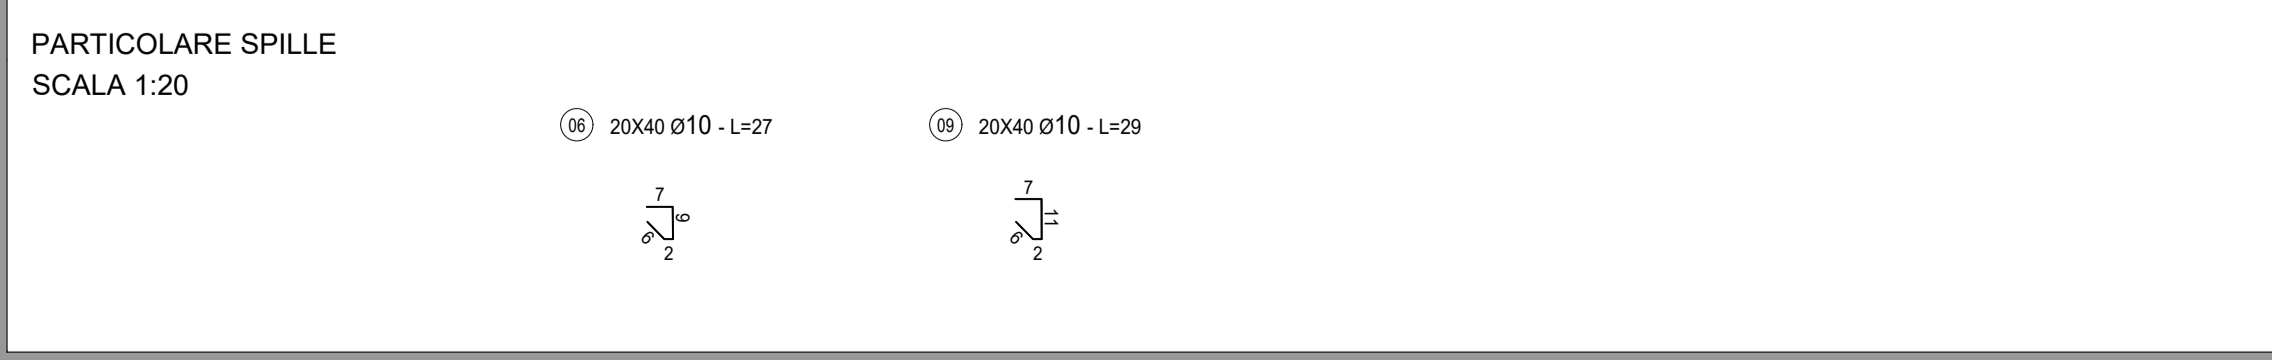


TABELLA FERRI MURO – OS08 – CONCIO 4

TIPO	POS	NOTA	φ [mm]	PASSO [cm]	A [cm]	B [cm]	C [cm]	D [cm]	L. [cm]	N. Bar.	L.TOT [cm]	KG
A	01 a	(1+1)	20	20	950	50	-	-	1000	102	102000	2'514,20
A	01 b	(1+1)	20	20	570	50	-	-	620	102	63240	1'558,80
A	02 a	(1+1)	16	20	655	45	-	-	700	118	82600	1'303,04
A	02 b	(1+1)	16	20	605	45	-	-	650	118	76700	1'209,97
F	03		16	40x80	30	45	40	-	190	384	72960	1'150,97
A	04 a	(1+1)	12	20	281	9	-	-	290	100	29000	257,34
B	04 b		12	20	161	9	160	-	330	50	16500	146,42
B	05	(1+1)	12	20	995	7	7	-	1009	26	26234	232,79
E	06		10	20x40	9	2	9	7	27	325	8775	54,07
A	07 a	(1+1)	16	20	201	9	-	-	210	100	21000	331,28
B	07 b		16	20	121	9	120	-	250	50	12500	197,19
B	08	(1+1)	12	20	988	4	4	-	996	22	21912	194,44
E	09		10	20x40	9	2	11	7	29	200	5800	35,74
A	10 a	(1+1)	20	20	205	35	-	-	240	100	24000	591,58
A	10 b	(1+1)	20	20	214	36	-	-	250	100	25000	616,23
B	11		16	20	34	984	34	-	1052	32	33664	531,06
E	12		10	20x40	14	2	41	12	69	336	23184	142,87
A	13 a	(1+1)	20	20	205	35	-	-	240	100	24000	591,58
A	13 b	(1+1)	20	20	214	36	-	-	250	100	25000	616,23
B	14		16	20	34	1059	34	-	1127	32	36064	568,92
E	15		10	20x40	14	2	41	12	69	336	23184	142,87
PESO TOTALE ARMATURA [kg]											12'987,57	

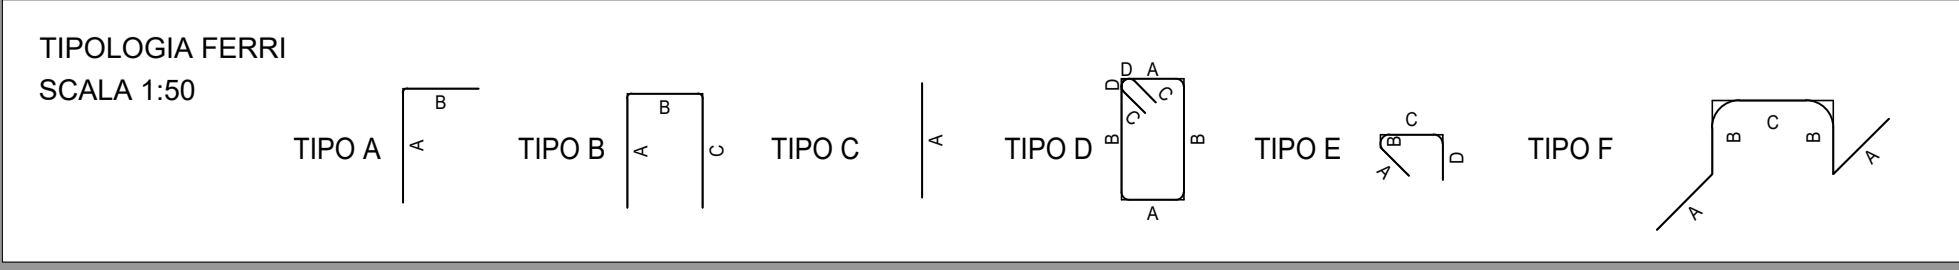

ANAS S.p.A.
Direzione Tecnica

LAVORI DI COLLEGAMENTO TRA LA S.S.11 A MAGENTA E LA TANGENZIALE OVEST DI MILANO

VARIANTE DI ABBATEGRASSO E ADEGUAMENTO IN SEDE DEL TRATTO ABBATEGRASSO-VIGEVANO FINO AL PONTE SUL FIUME TICINO

1° STRALCIO DA MAGENTA A VIGEVANO - TRATTA C

PROGETTO ESECUTIVO - COD. MI608

 Ing. Valerio Bajetti Consulente P.A. 20111	ING. RENATO DEL PRETE Ingegnere P.A. 00186	ECOPLAN Arch. Nicoletta Frattini Consulente P.A. 00186	 Dott. Geol. Danilo Gallo Consulente P.A. 01102
Ing. Renato Vaira Consulente P.A. 00186	UNING Consulente P.A. 00186	SETAC S.r.l. Consulente P.A. 00186	ARKE Consulente P.A. 00186
Prof. Ing. Matteo Ranieri Consulente P.A. 00186	Prof. Ing. Luigi Monterisi Consulente P.A. 00186	Ing. Giacomino Angarano Consulente P.A. 00186	Dott. Geol. Danilo Gallo Consulente P.A. 01102

VISTO IL RESPONSABILE DEL PROCEDIMENTO

 Dott. Ing. Giuseppe Danilo MALGERI

INTEGRATORE DELLE PRESTAZIONI SPECIALISTICHE

 Ing. Fabrizio BAJETTI

GEOLOGO

 Prof. Ing. Luigi MONTERISI

IL COORDINATORE DELLA SICUREZZA IN FASE DI PROGETTAZIONE

 Ing. Gianluca CICIRELLO

IG06

I - PROGETTO STRUTTURALE - MURI DI SOSTEGNO

IG - TRATTA C - OPERA DI SOSTEGNO OS08

ARMATURA CONCIO 4

CODICE PROGETTO	NOME FILE	REVISIONE	SCALA:
LO203 E 2301	IG06-T00OS08STRAR04_A.dwg	A	1:50/1:20
PROGETTO	LABORATORIO	ELABORAZIONE	
LO203	E 2301	T00OS08STRAR04	

REV.	DESCRIZIONE	DATA	REDDATTO	VERIFICATO	APPROVATO
A	EMISSIONE	Ottobre 2023	ING. IOLANDA SCETTINO	ING. GAETANO RANIERI	ING. FABRIZIO BAJETTI