




VISTA PLANIMETRICA DALL'ALTO
SCALA 1:100

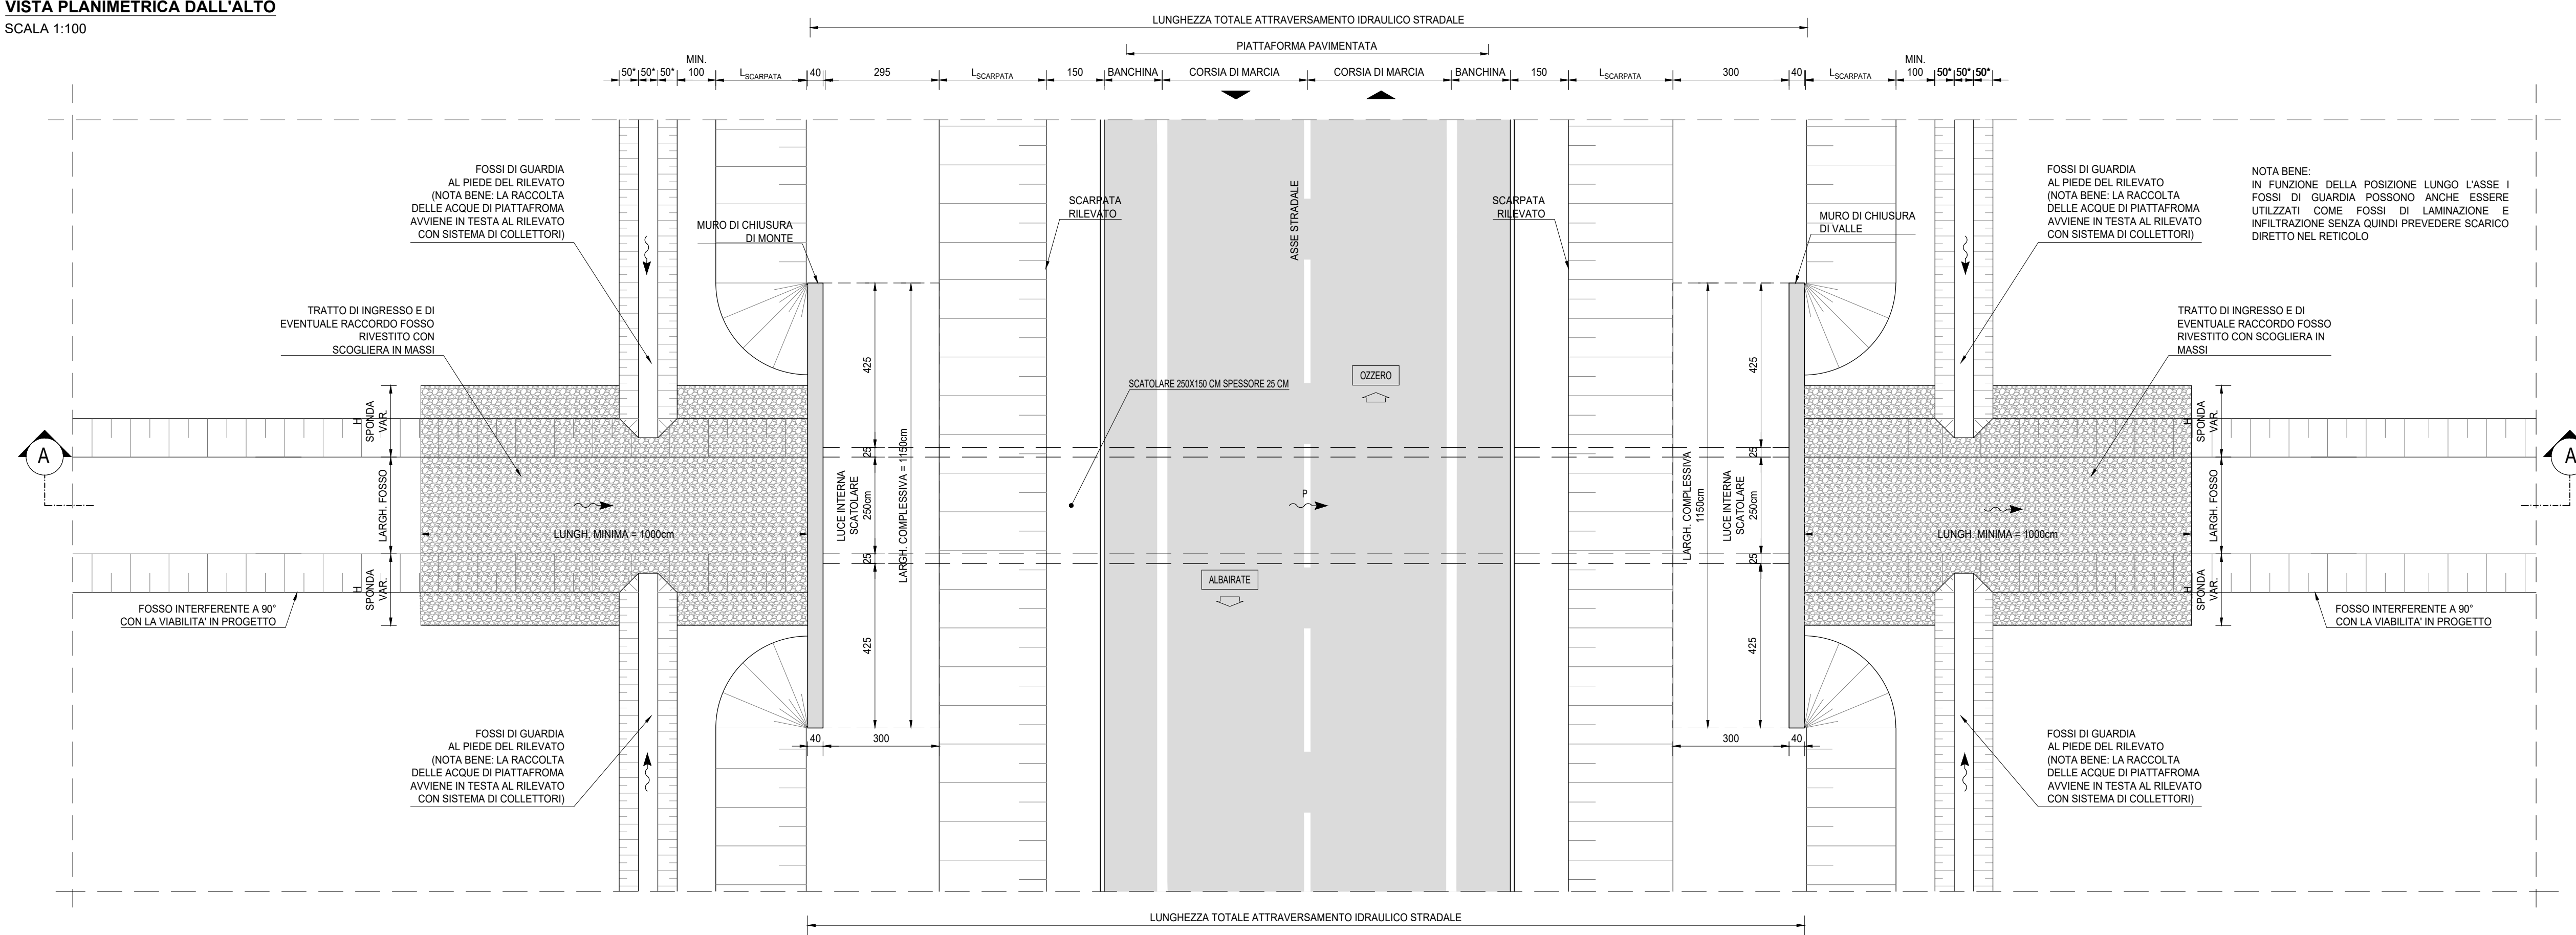


VISTA PROSPETTICA MURO DI IMBOCCO/SBOCCO (SEZIONE B.B.)
SCALA 1:50

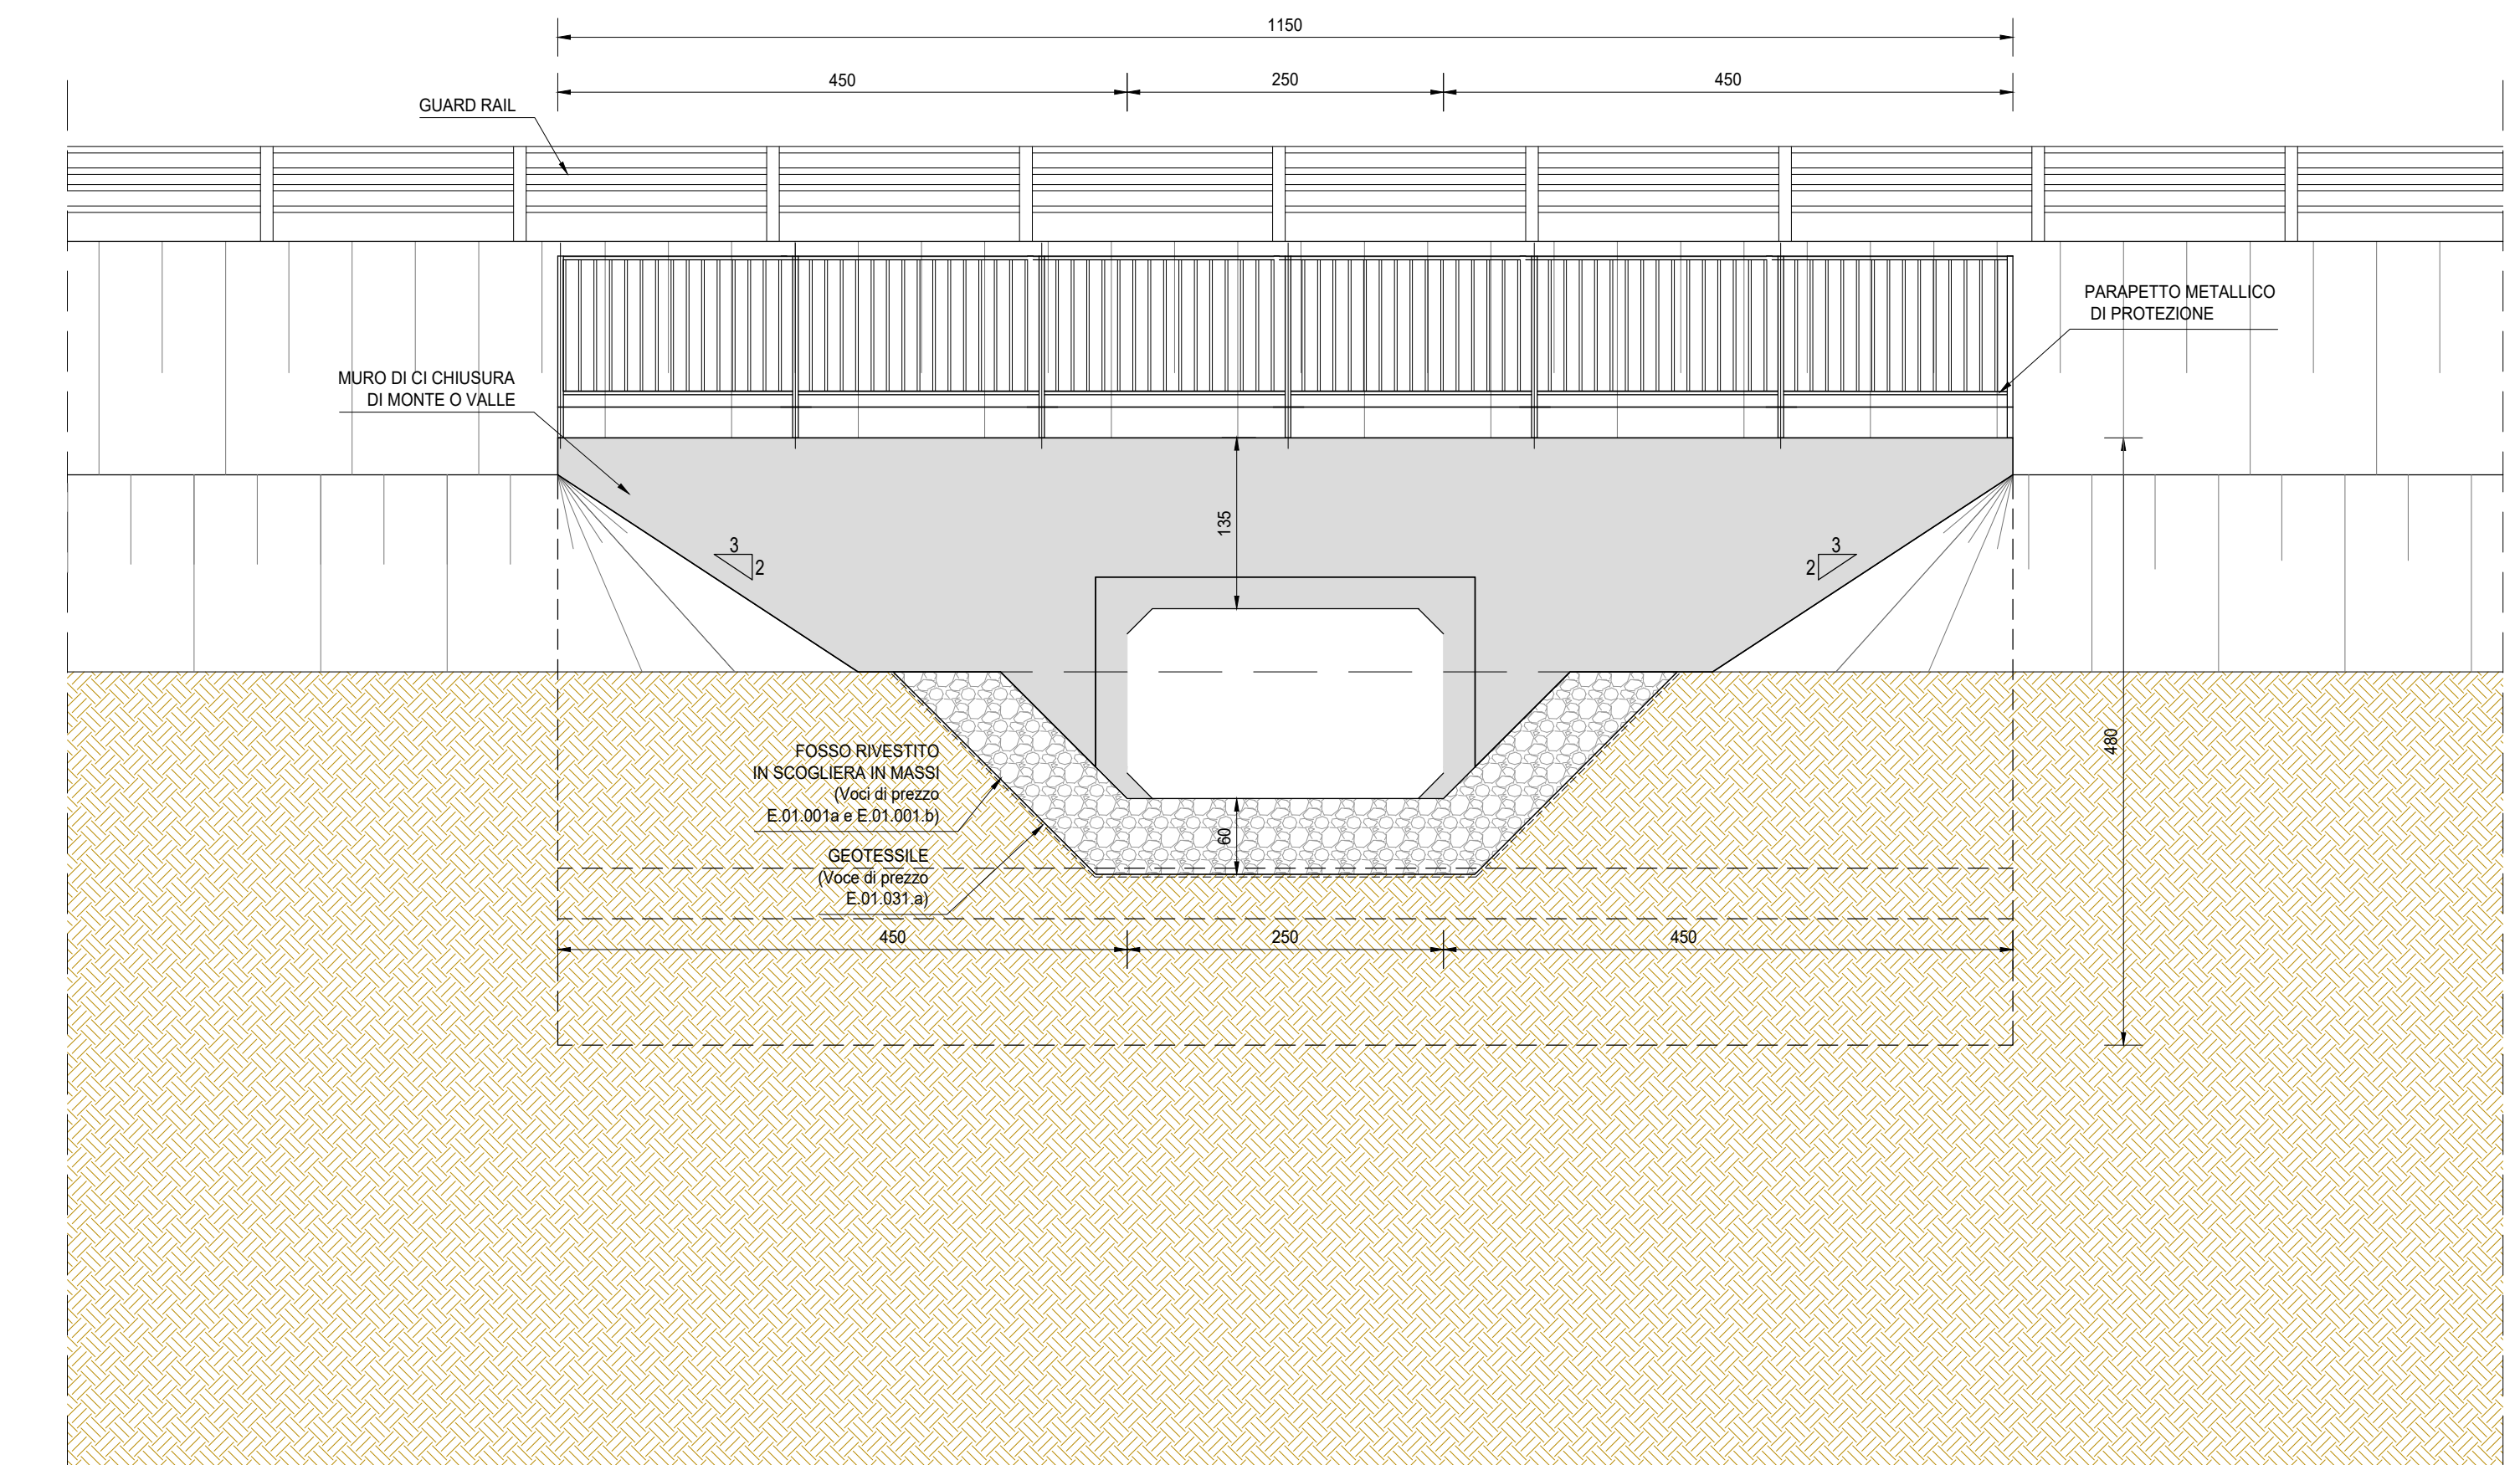


SEZIONE LONGITUDINALE
SCALA 1:100

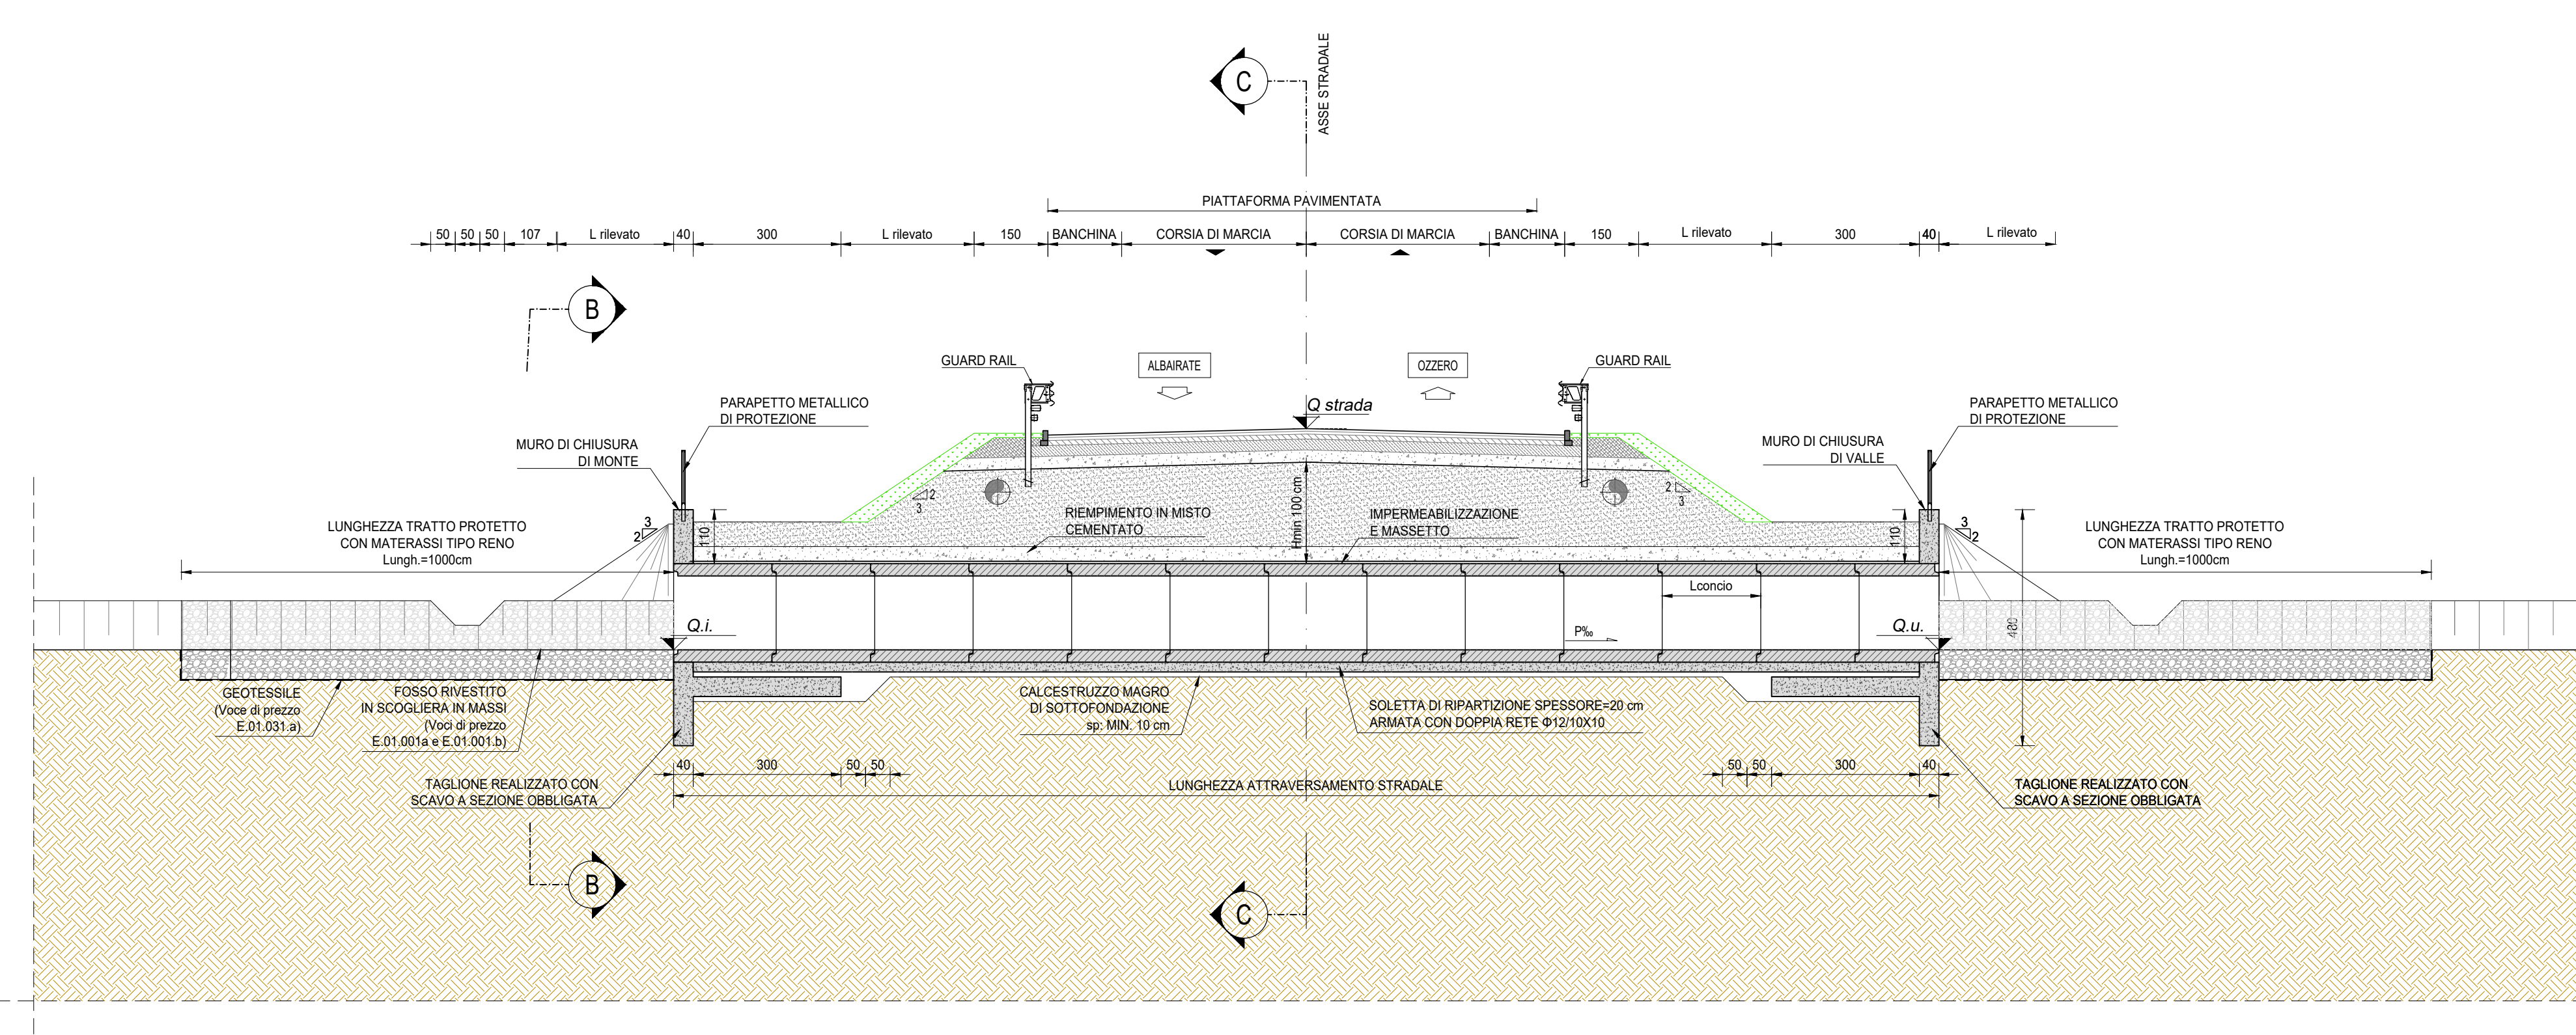


SEZIONE TRASVERSALE IN ASSE STRADA (SEZIONE C-C)
SCALA 1:50

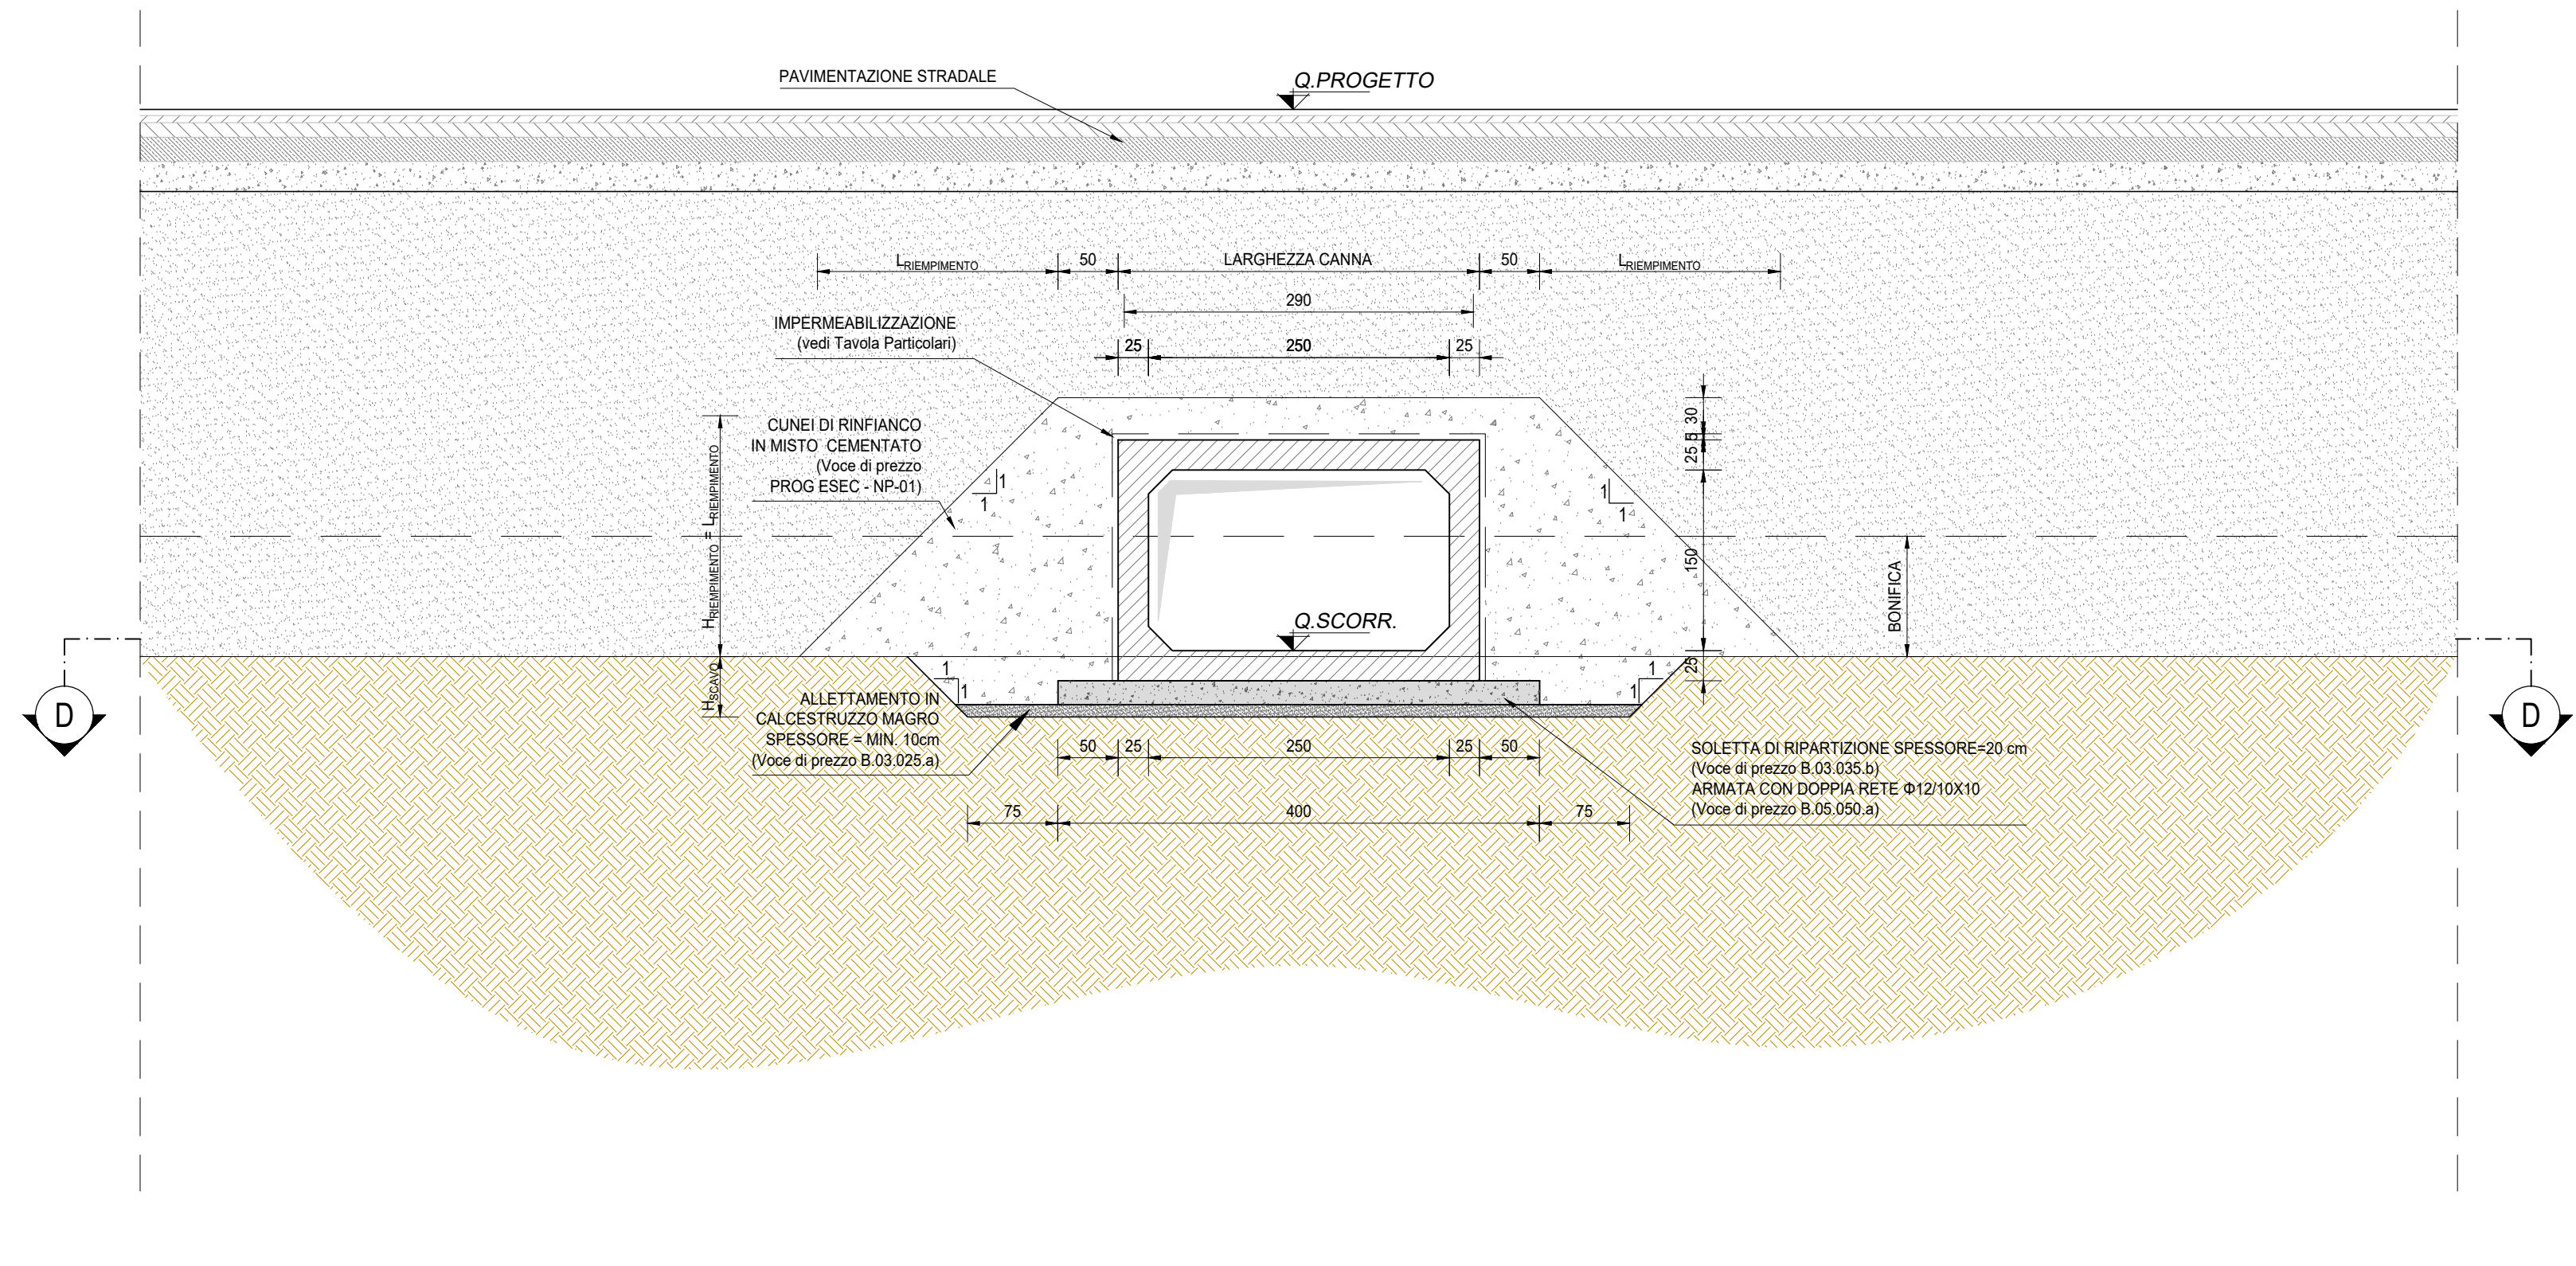

SEZIONE D-D (SOLA CARPENTERIA)
SCALA 1:100

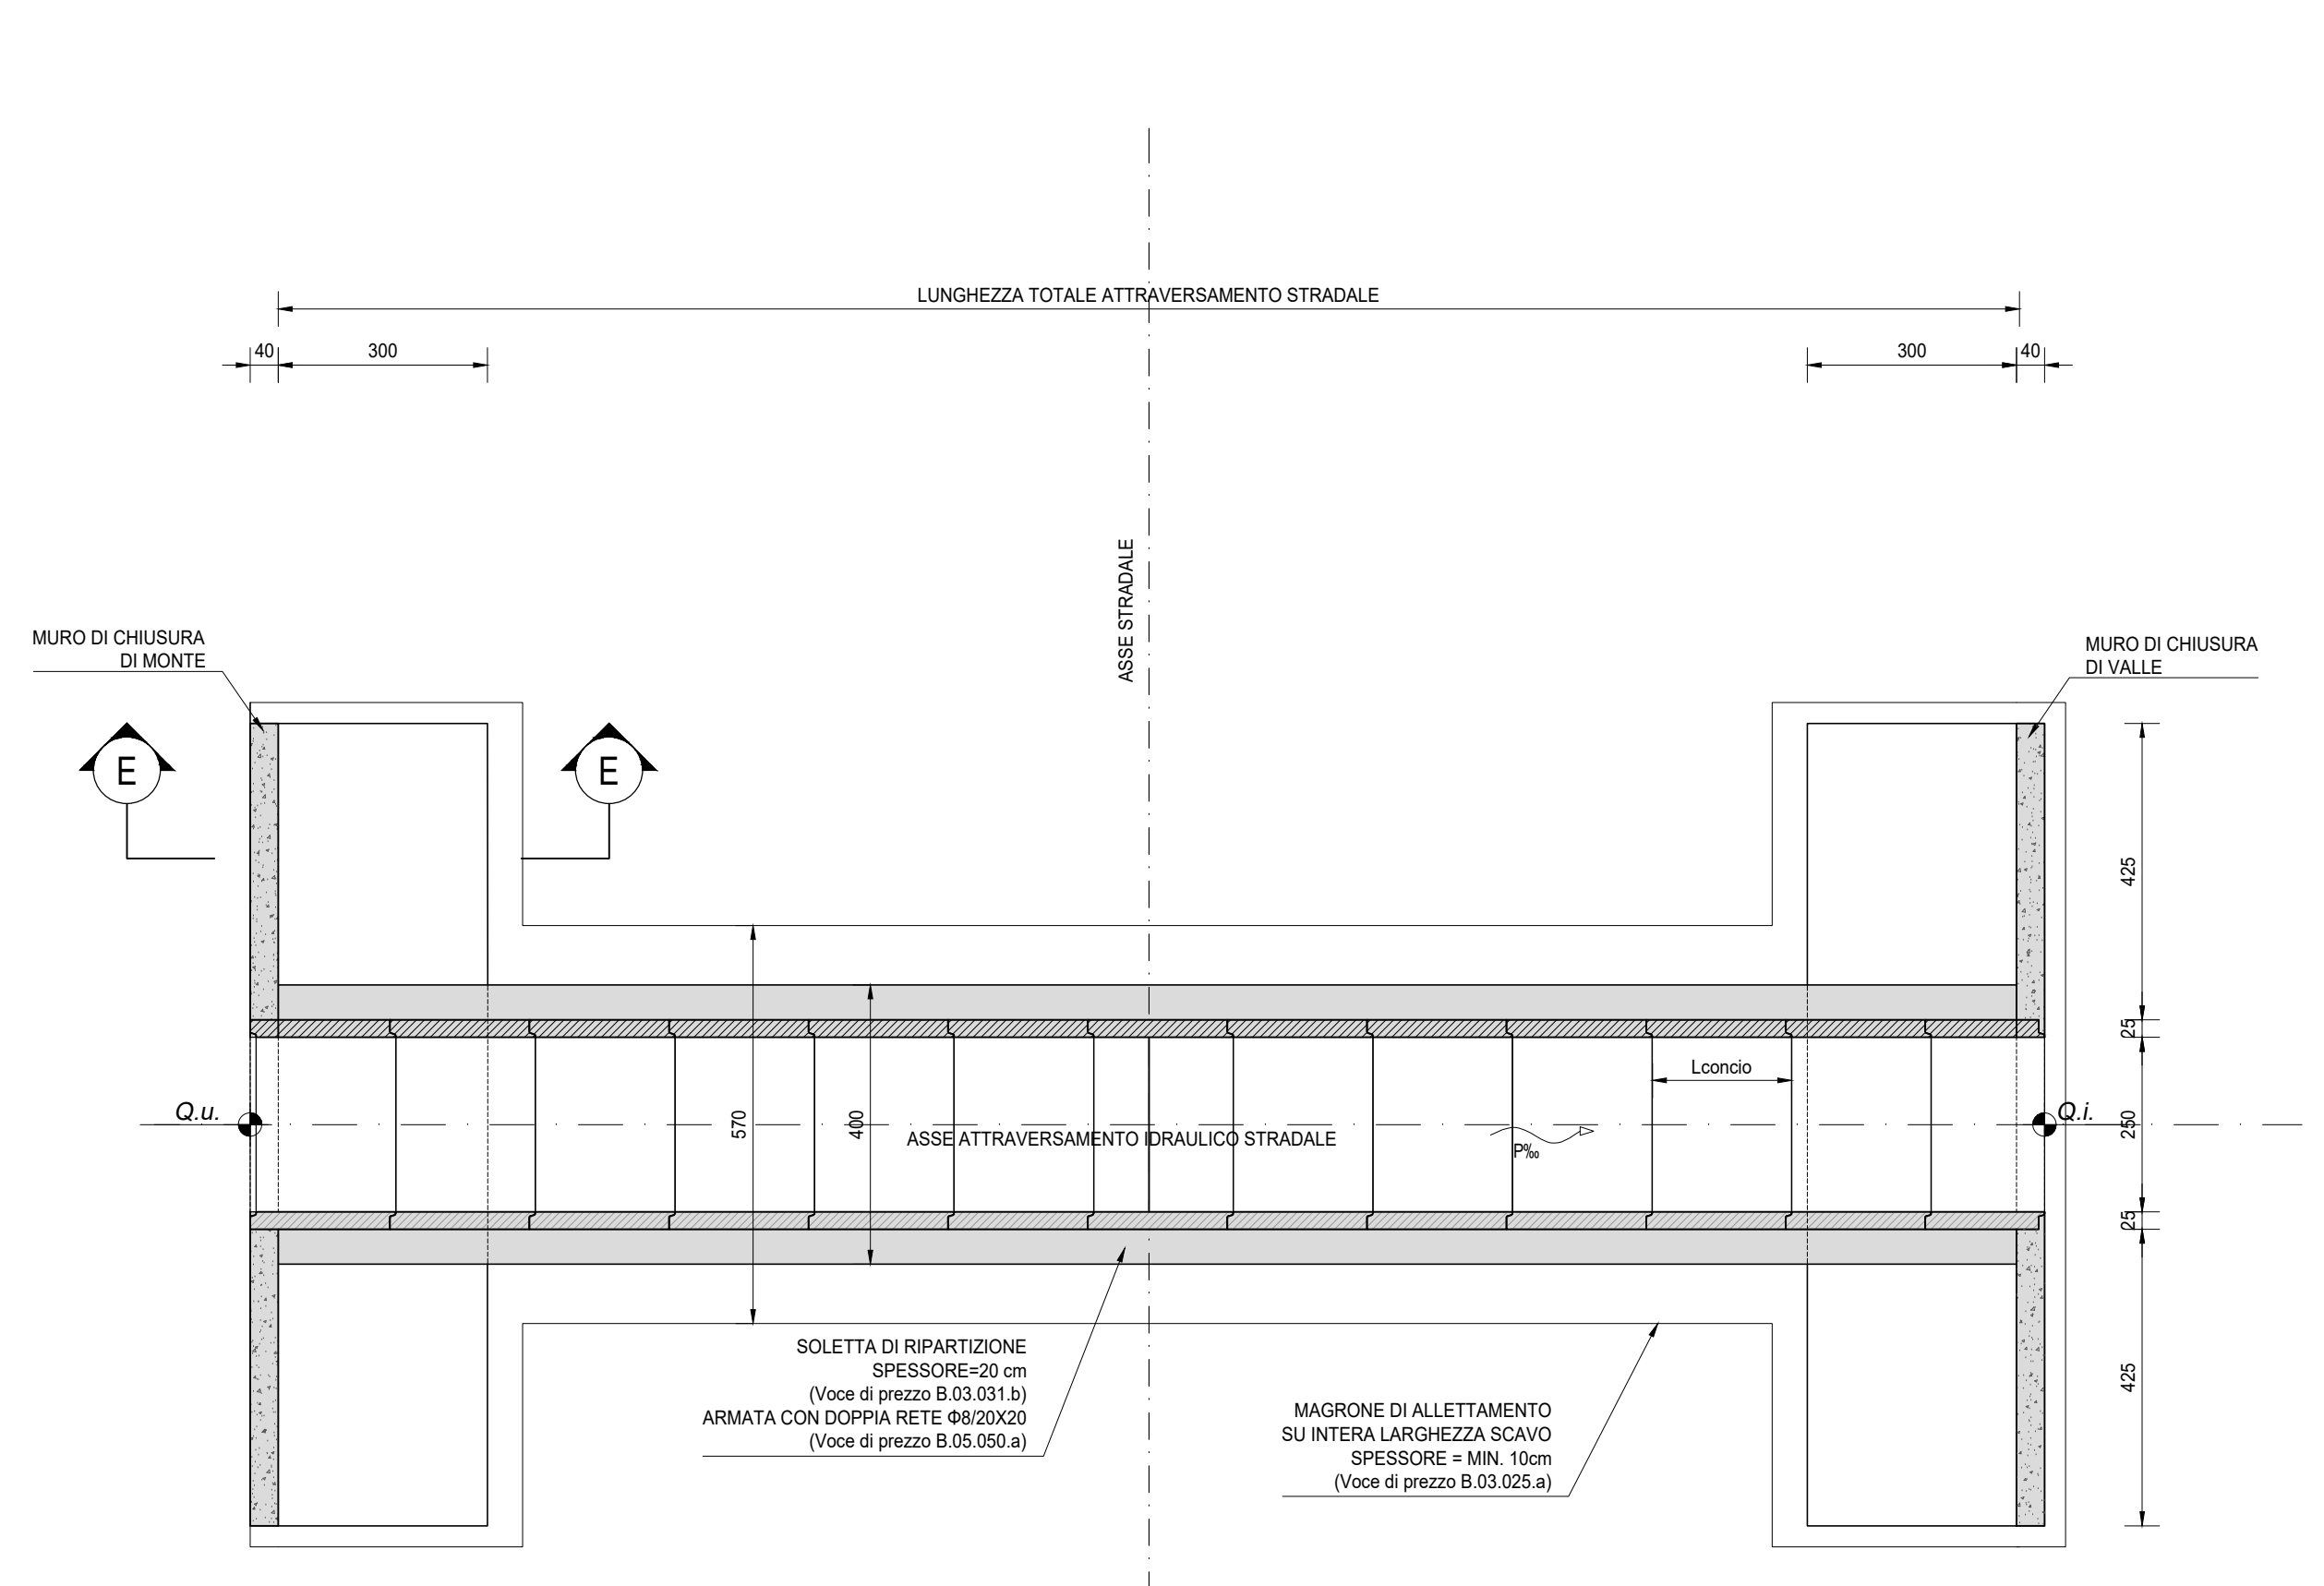

SEZIONE E-E
SCALA 1:50

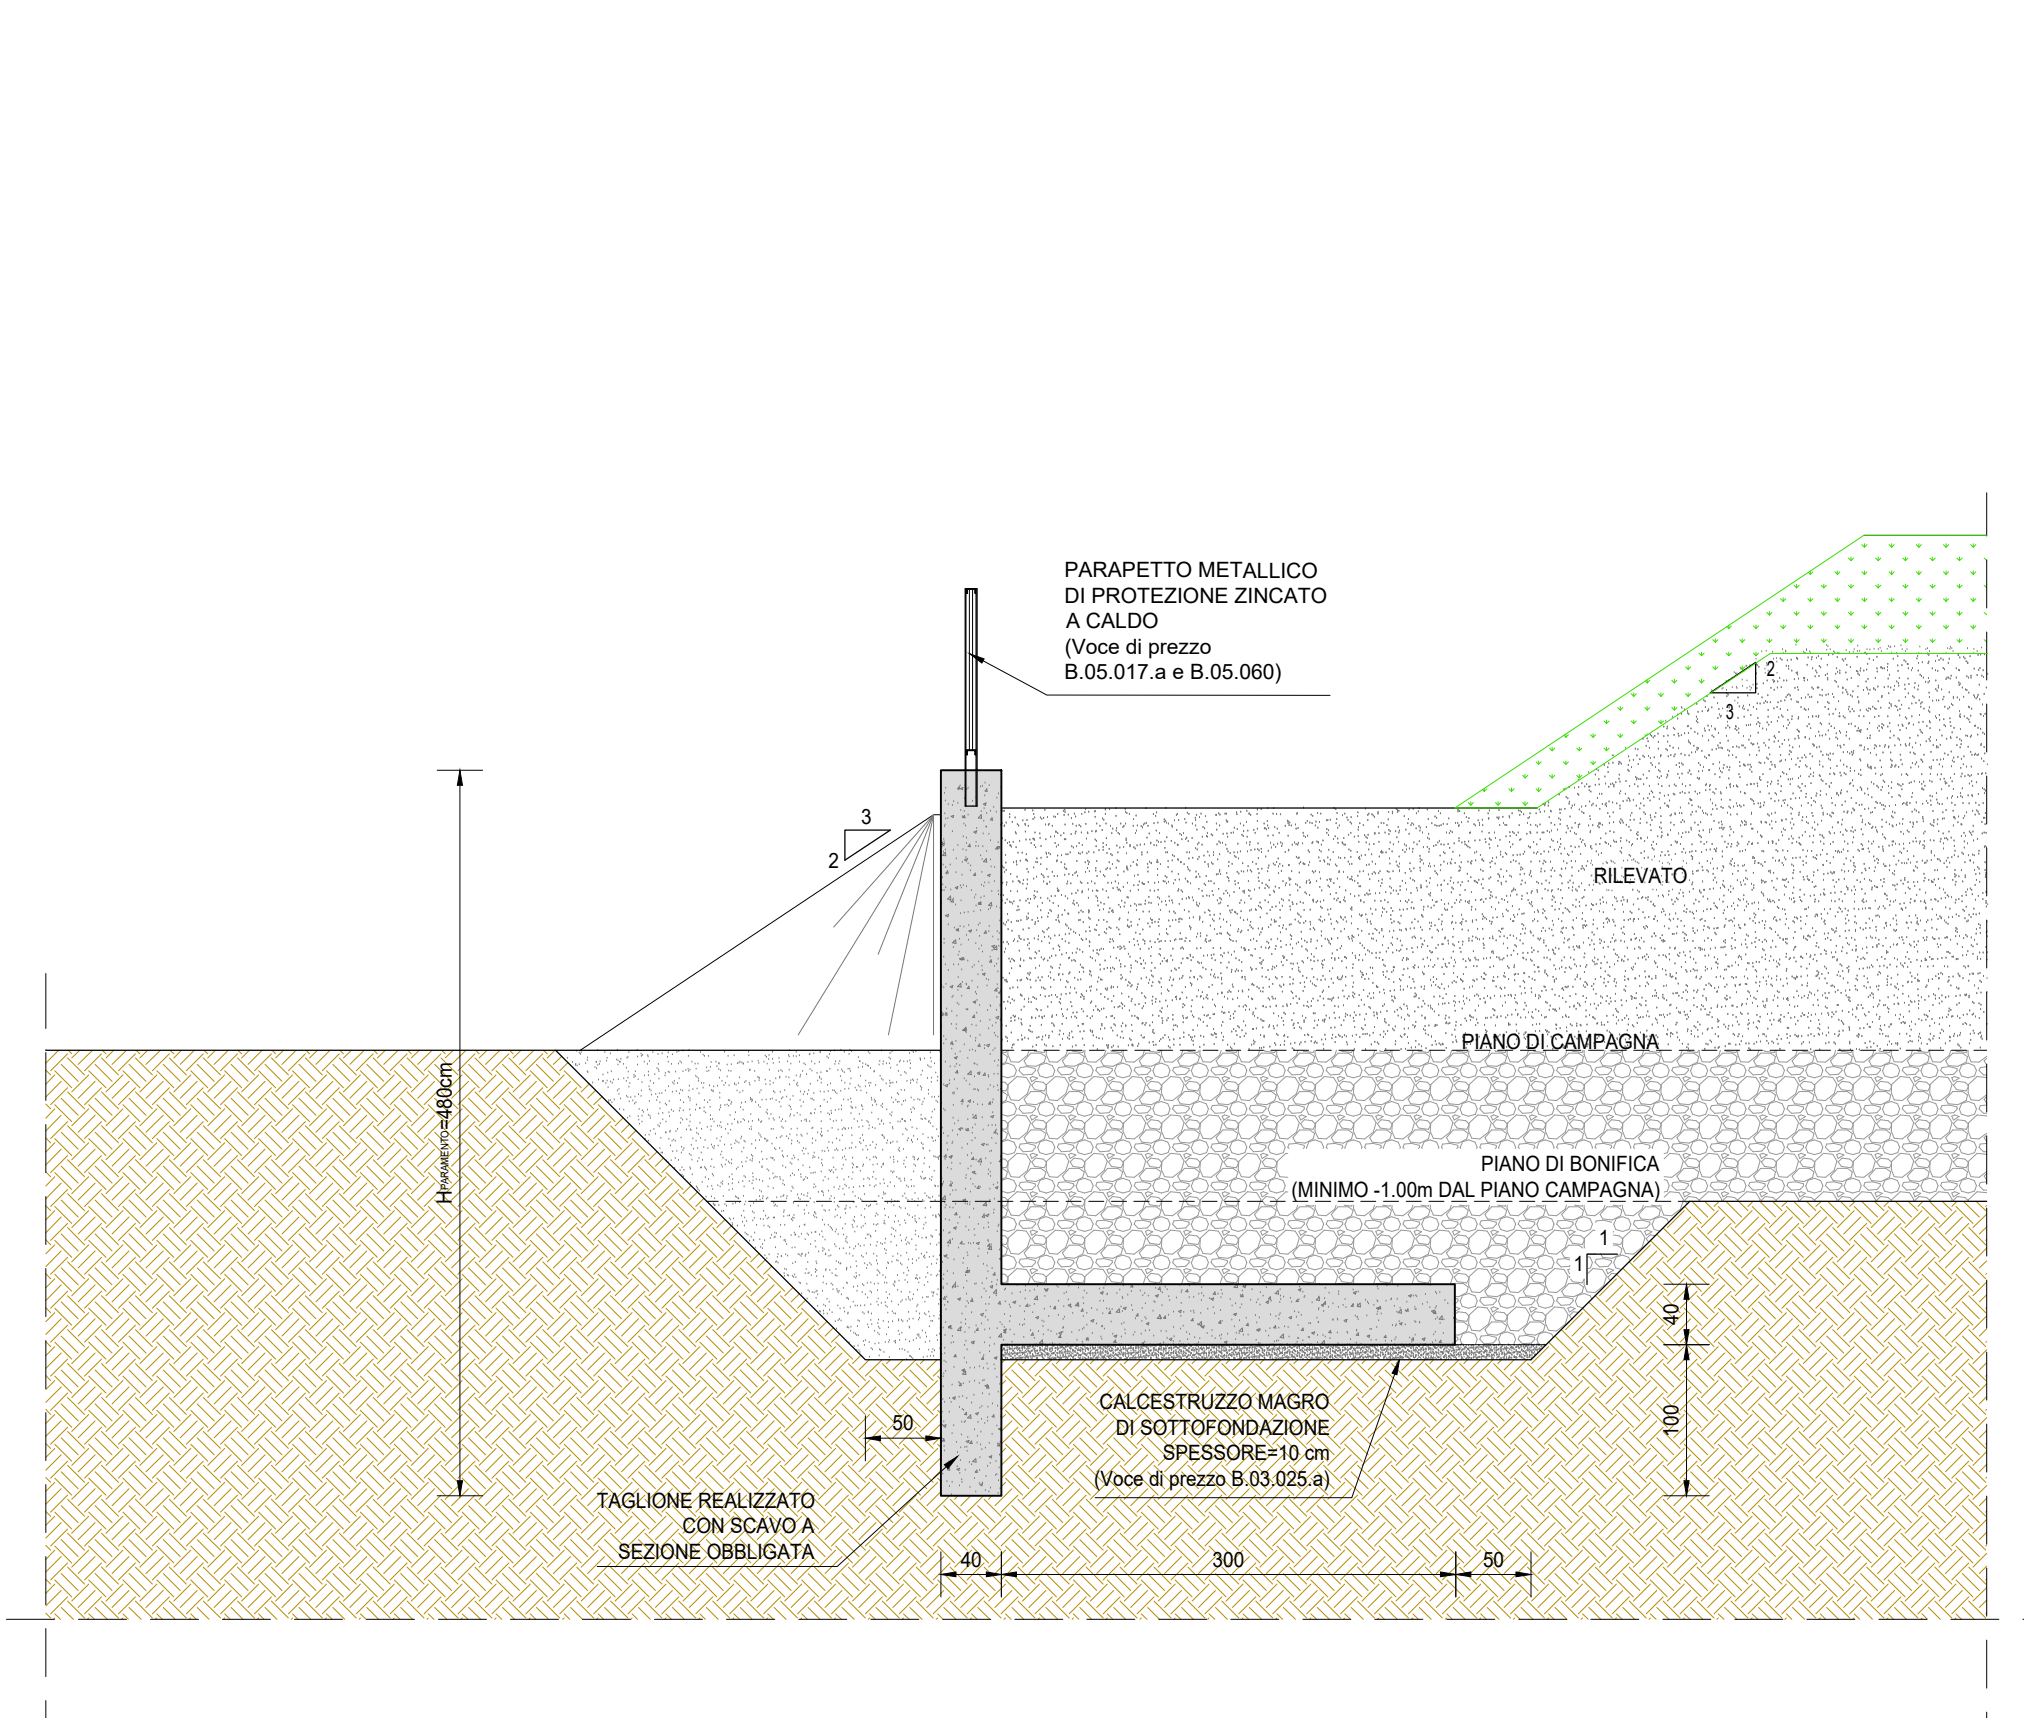

NOTE
TUTTE LE MISURE, SALVO CONTRARIA INDICAZIONE, SONO ESPRESSE IN CM
PER LA DEFINIZIONE DEI SINGOLI TOMBINI SCATOLARI SI RINVIA ALLE TAVOLE DI INQUADRAMENTO GENERALE E A QUELLE DI CARPENTERIA OPPORTUNAMENTE REDATTE PER SINGOLA PARTE D'OPERA

RICHIAMI AD ALTRI ELABORATI
PER LA DEFINIZIONE DELLE CARATTERISTICHE DEI MATERIALI **L0101-T00T00STRSC01**

ANAS S.p.A.
Direzione Tecnica

LAVORI DI COLLEGAMENTO TRA LA S.S.11 A MAGENTA E LA TANGENZIALE OVEST DI MILANO
VARIANTE DI ABBIATEGRASSO E ADEGUAMENTO IN SEDE DEL TRATTO ABBIATEGRASSO-VIGEVANO FINO AL PONTE SUL FIUME TICINO
1° STRALCIO DA MAGENTA A VIGEVANO - TRATTA C
PROGETTO ESECUTIVO - COD. MI608

STUDIO CORONA	ING. RENATO DEL PRETE	ECOPLAN	EG
ING. VITTORIO DOTTI	ING. DANIELA DEL PRETE	AVV. NORDIO FERRARI	ING. GIUSEPPE BIANCHI
ING. RENATO VERRI	ING. VITTORIO DOTTI	ING. GIUSEPPE BIANCHI	ING. GIUSEPPE BIANCHI
ING. RENATO VERRI	ING. VITTORIO DOTTI	ING. GIUSEPPE BIANCHI	ING. GIUSEPPE BIANCHI

VISTO IL RESPONSABILE DEL PROCEDIMENTO: **Ing. Giuseppe Daverio MALGERI**

INTEGRATORE DELLE PRESTAZIONI SPECIALISTICHE: **Ing. Fabrizio BAIETTI**

IL COORDINATORE DELLA SICUREZZA IN FASE DI PROGETTAZIONE: **Ing. Gianluca COCCIELLO**

L0201
LA - ELABORATI GENERALI TOMBINATURE
TAVOLA TIPOLOGICA TOMBINO SCATOLARE 250 x 150 cm - CASO STANDARD CON MURI "LINEAR" ALL'IMBOCCO E ALLO SBOCCO

CODICE PROGETTO	NOME FILE	REVISIONE	SCALA
LO203	L0201-T00T00STRD01_A.dwg	A	*****

PROGETTO	ELAB.	DATA	REDAITTO	VERIFICATO	APPROVATO
LO203	E	23/01	ING. MARTINA ZAVARSA	ING. GAETANO BANERI	ING. FABRIZIO BAIETTI