




VISTA PLANIMETRICA DALL'ALTO
SCALA 1:100

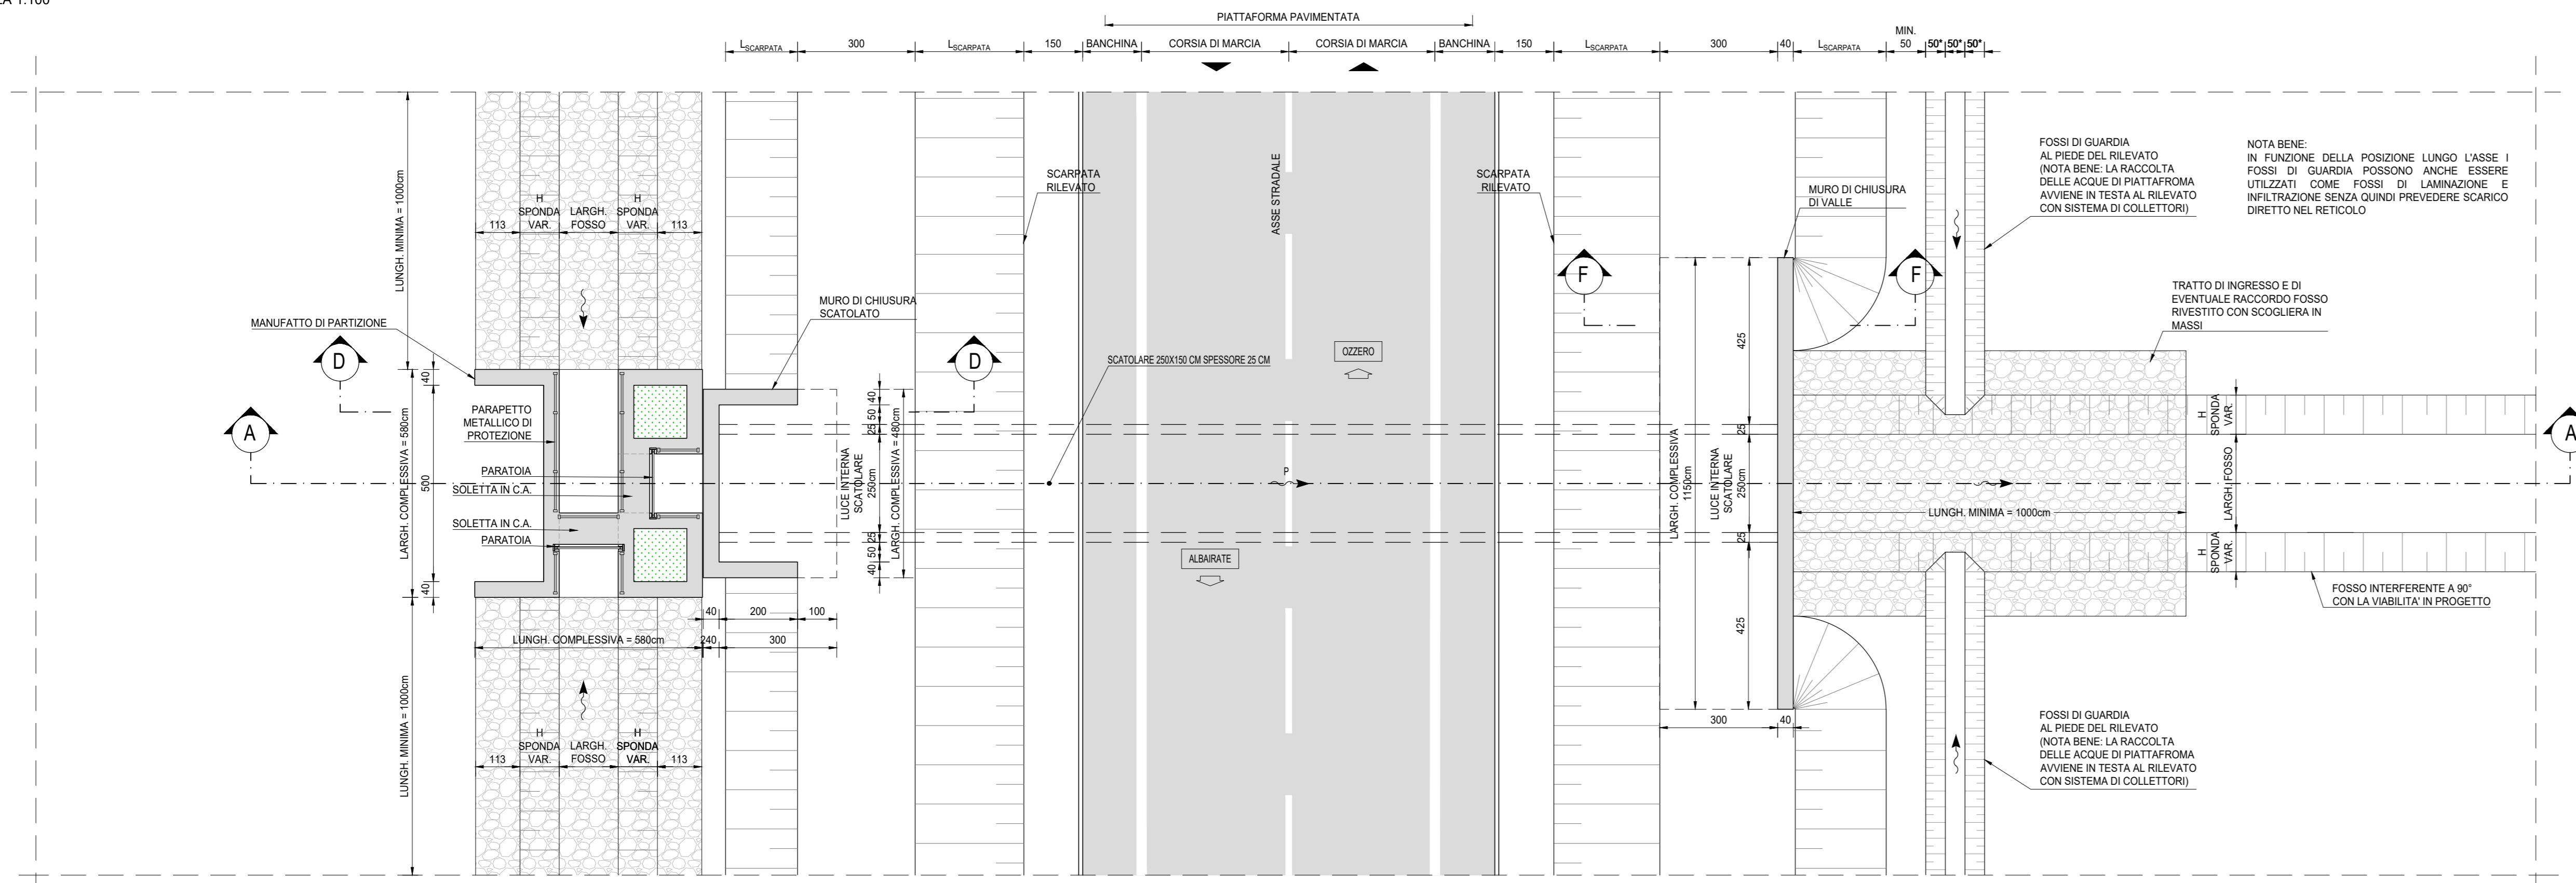


VISTA PROSPETTICA MURO DI IMBOCCO/SBOCCO (SEZIONE B.B.)
SCALA 1:50

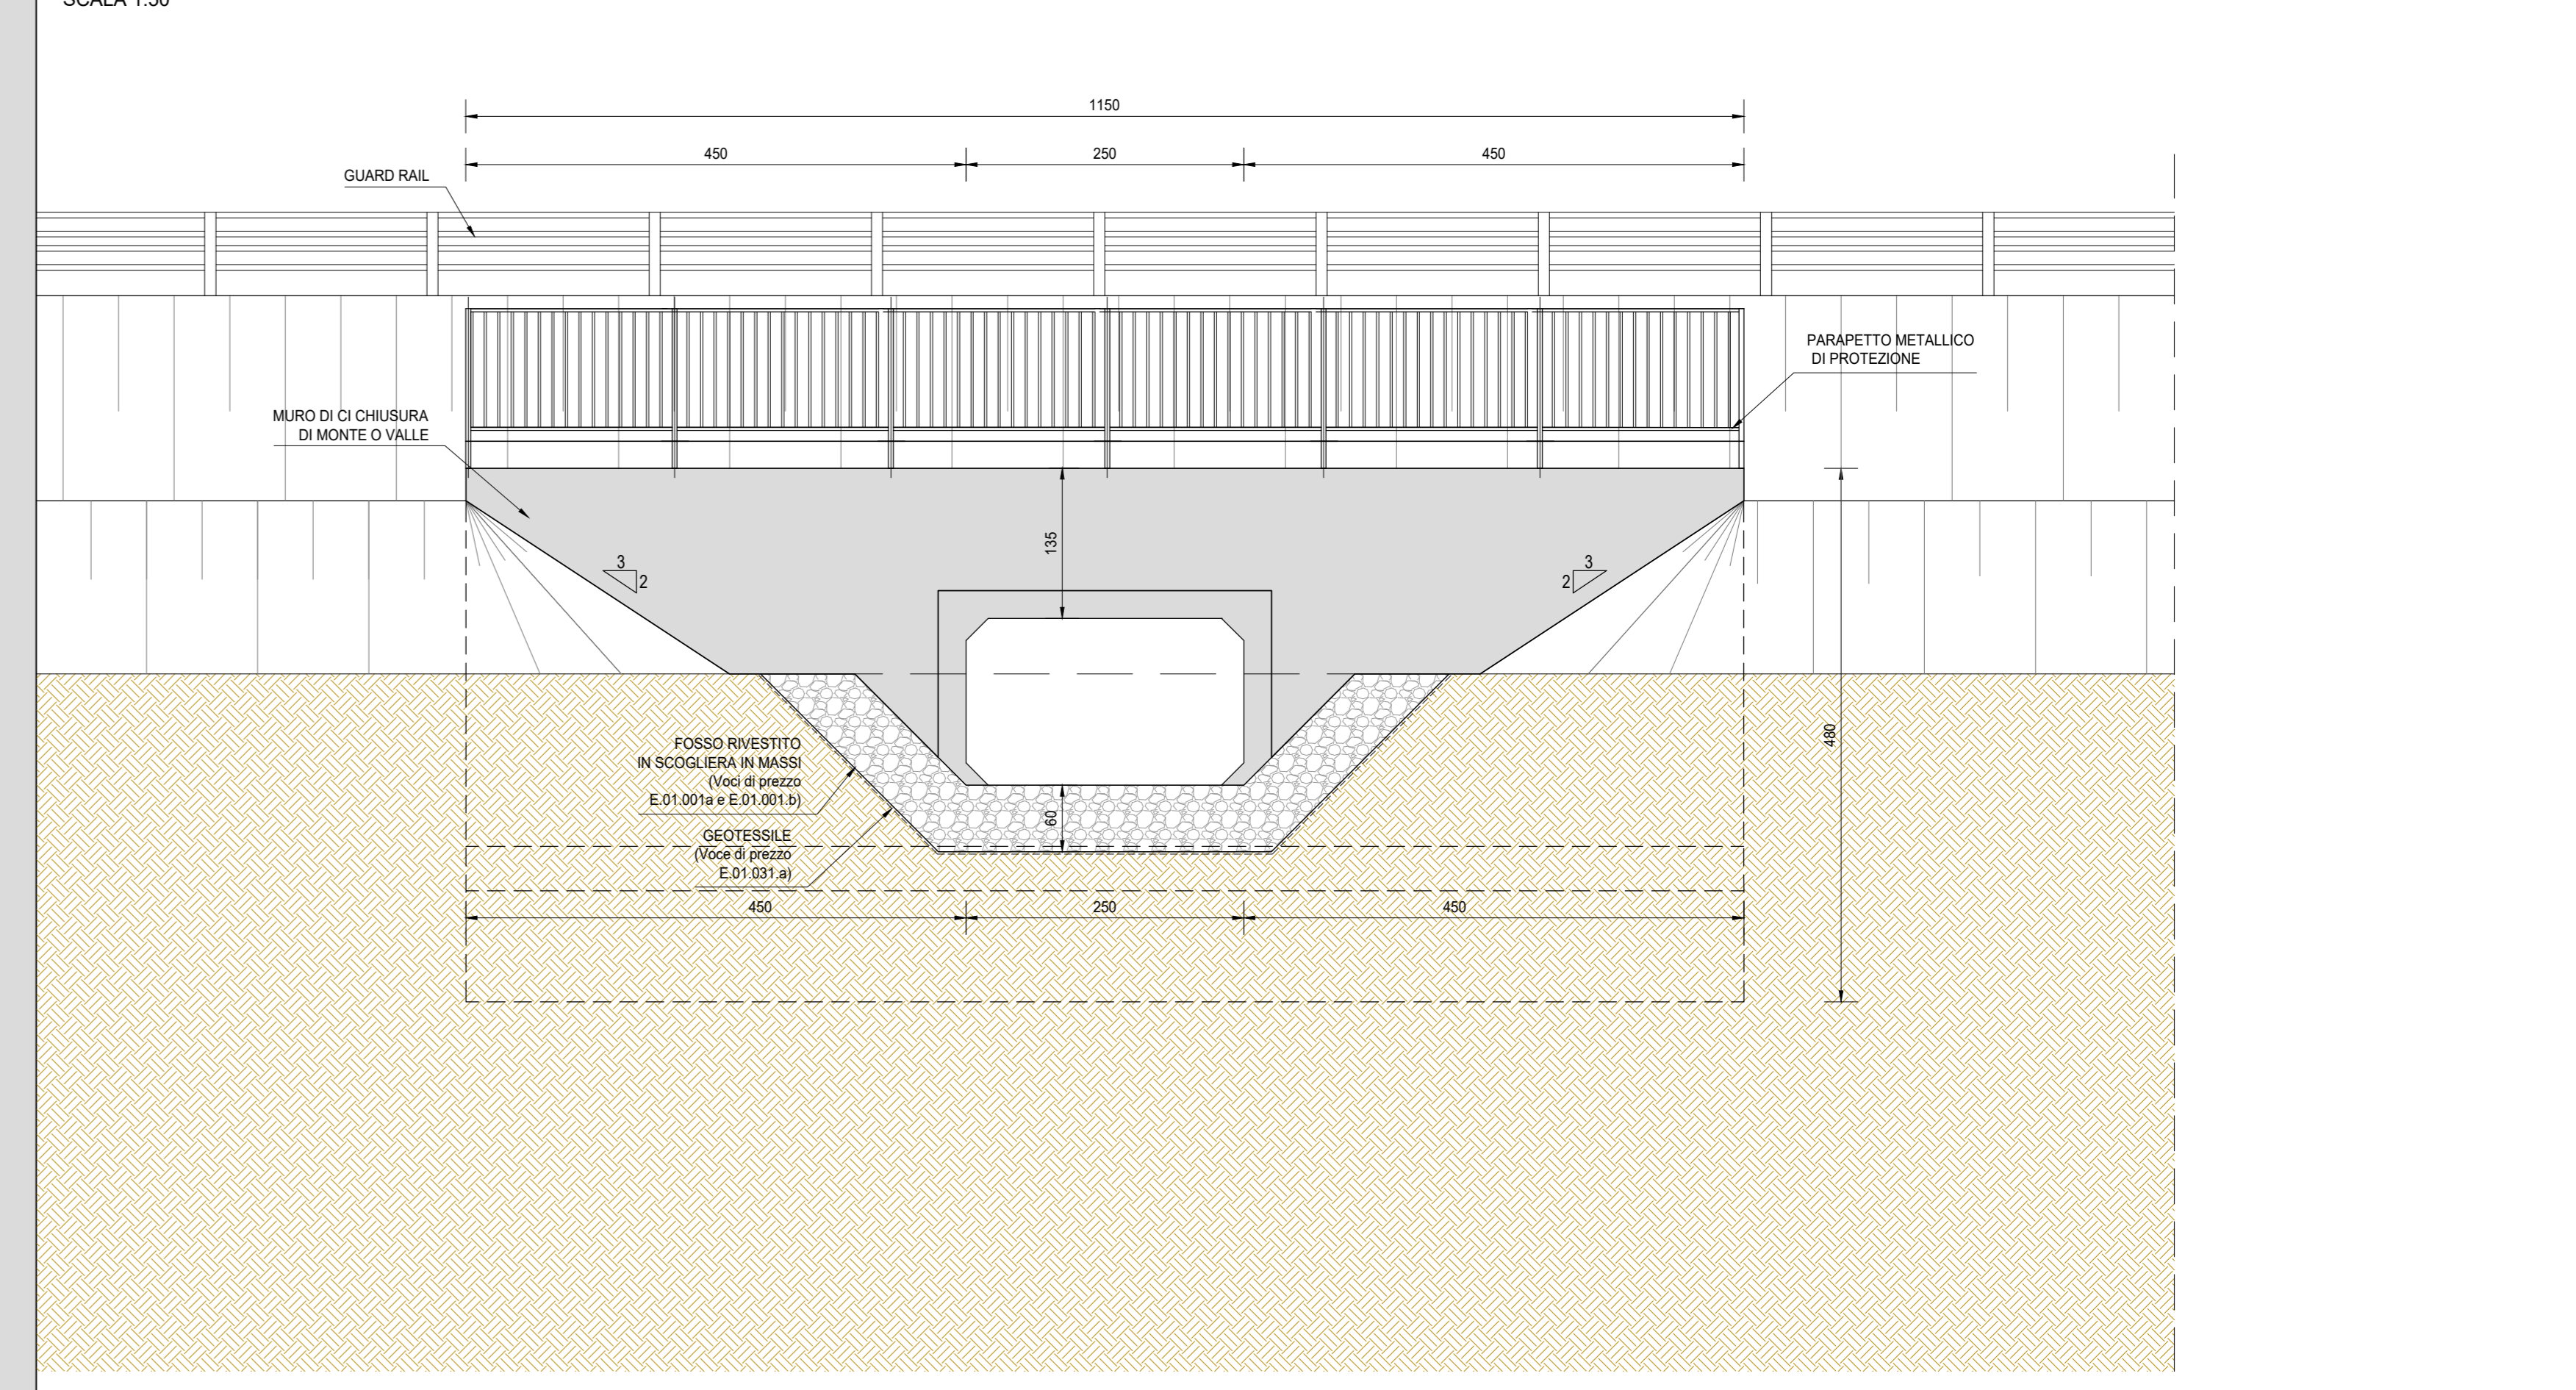


SEZIONE LONGITUDINALE
SCALA 1:100

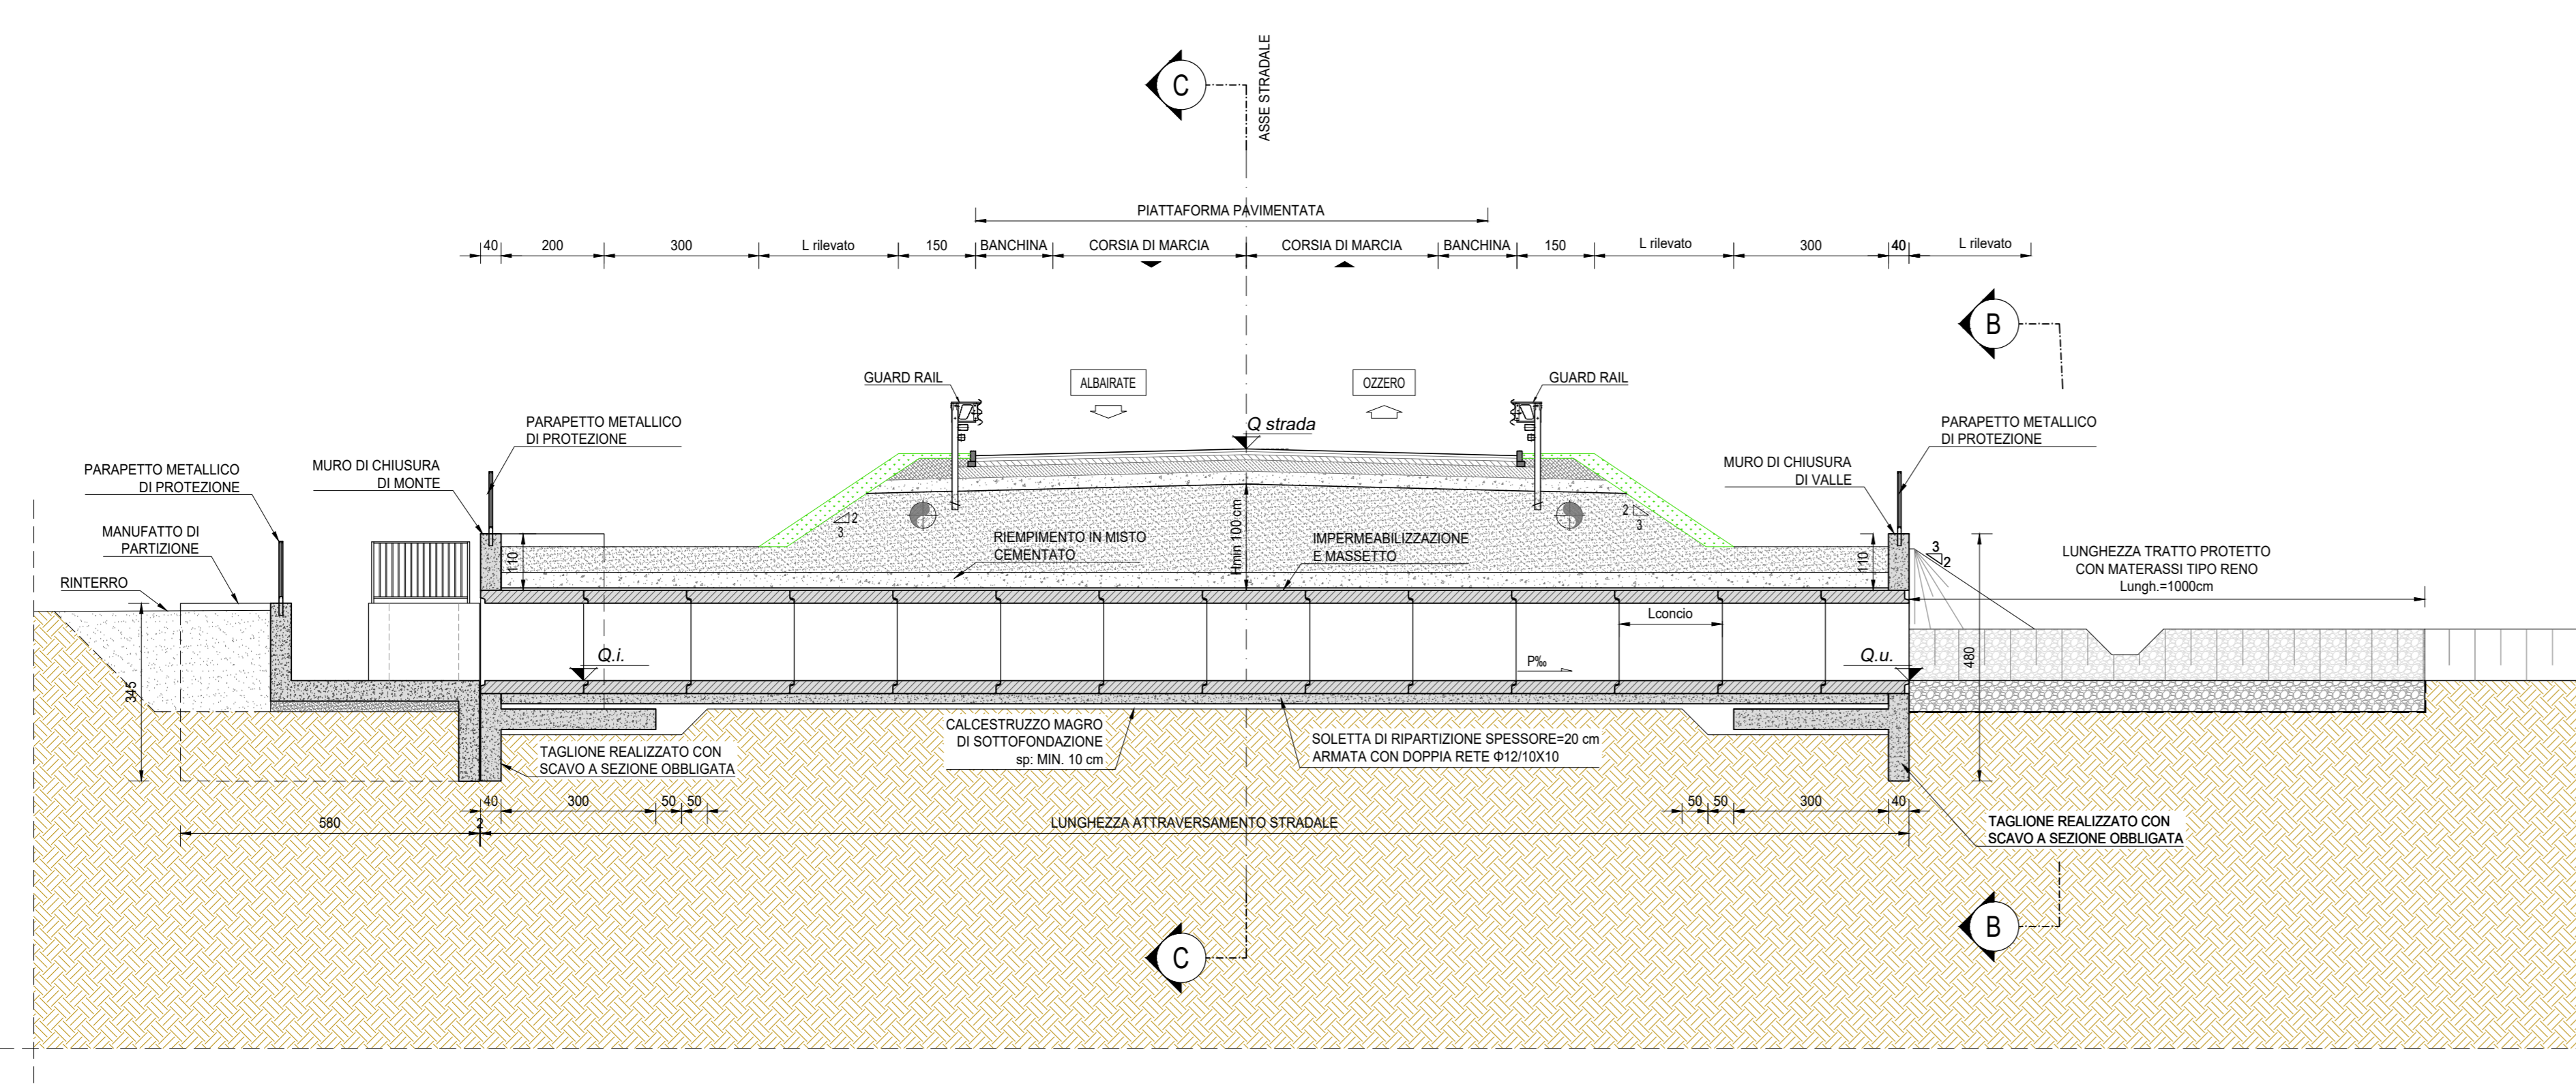


SEZIONE TRASVERSALE IN ASSE STRADA (SEZIONE C-C)
SCALA 1:50

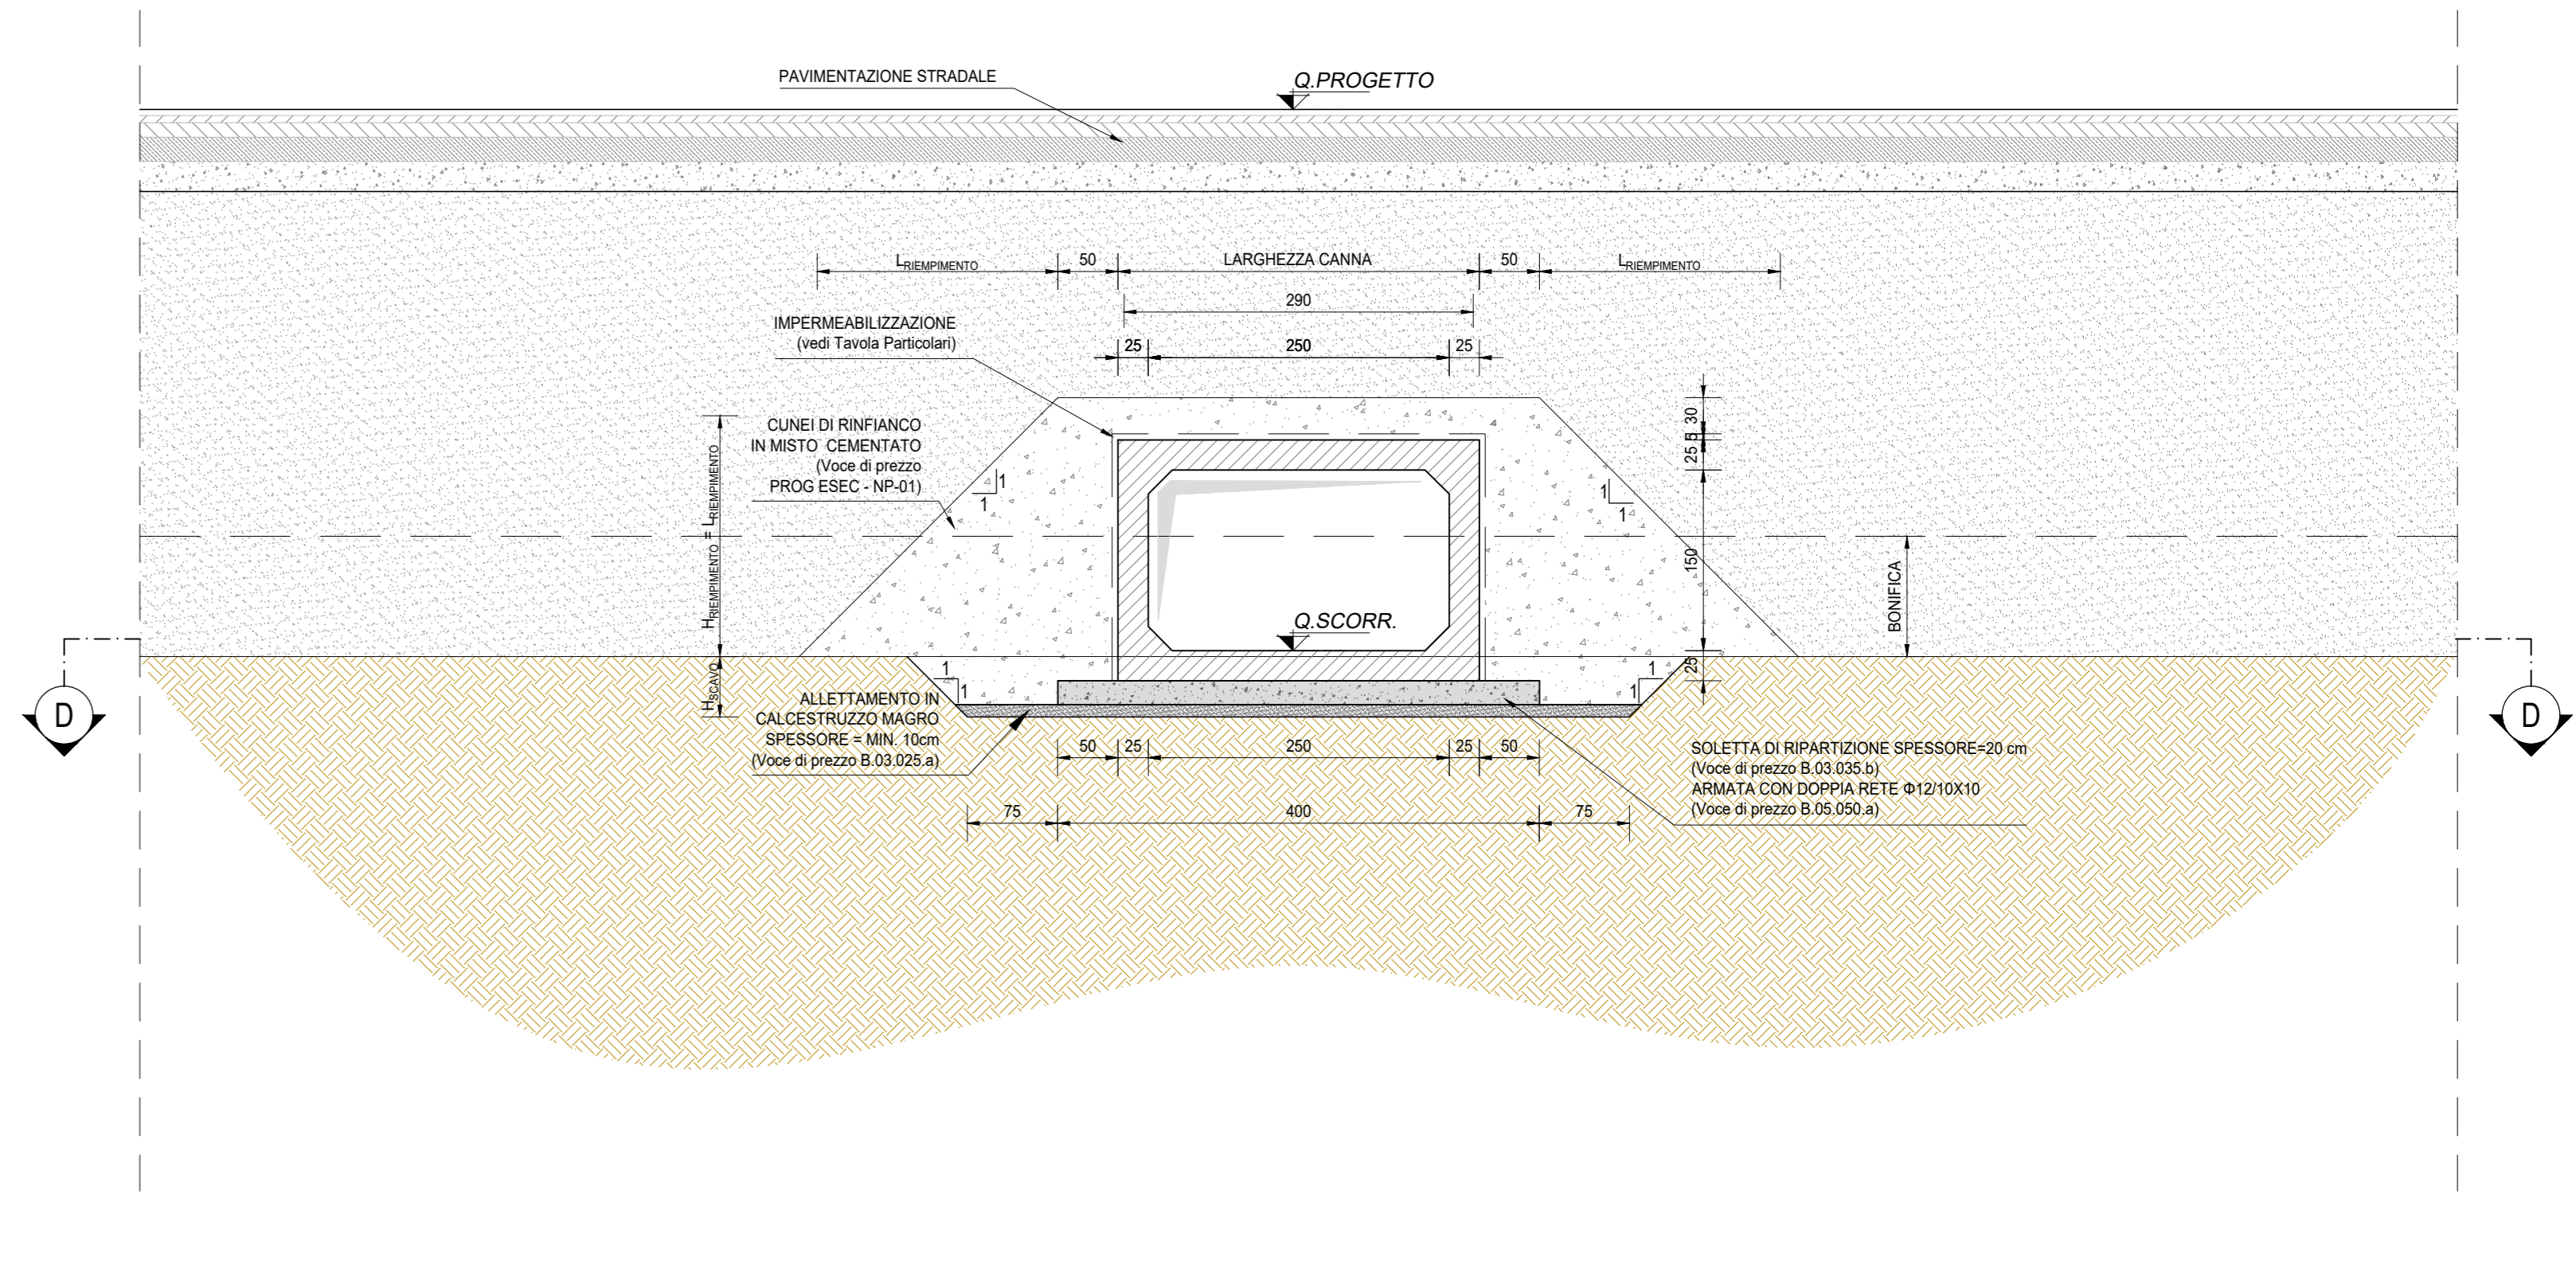

SEZIONE D-D
SCALA 1:100

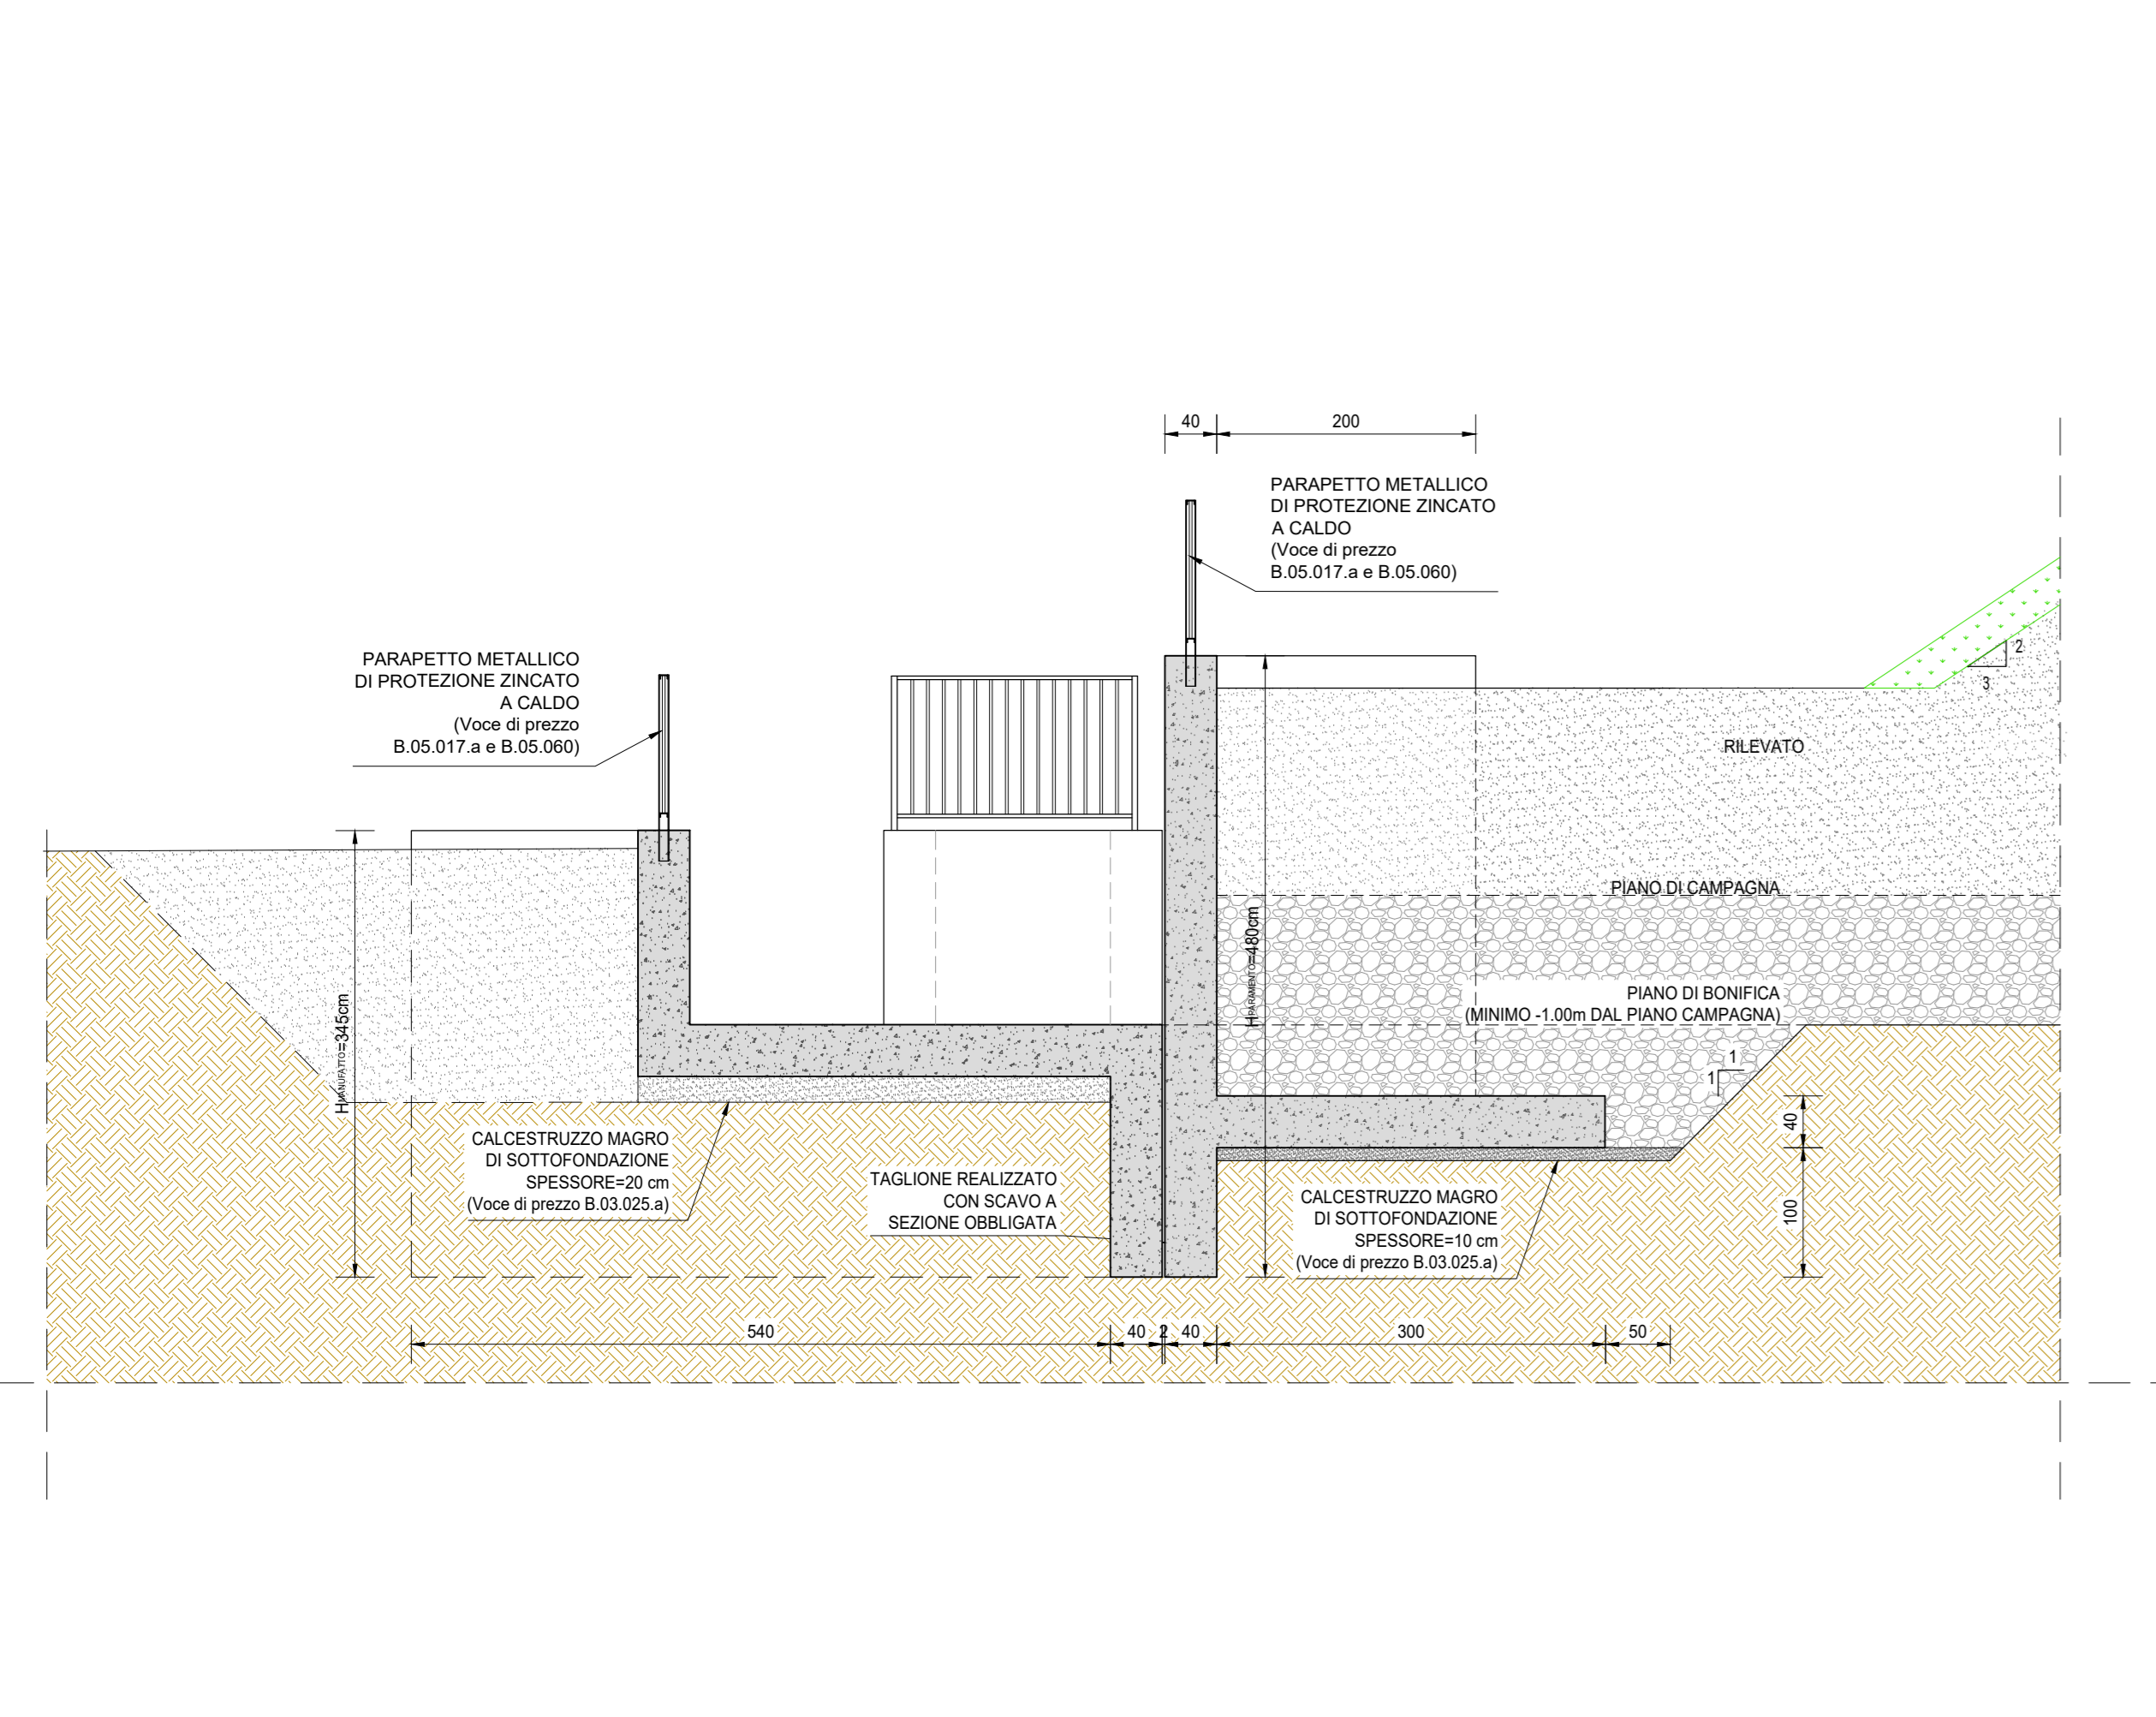

SEZIONE E-E
SCALA 1:50

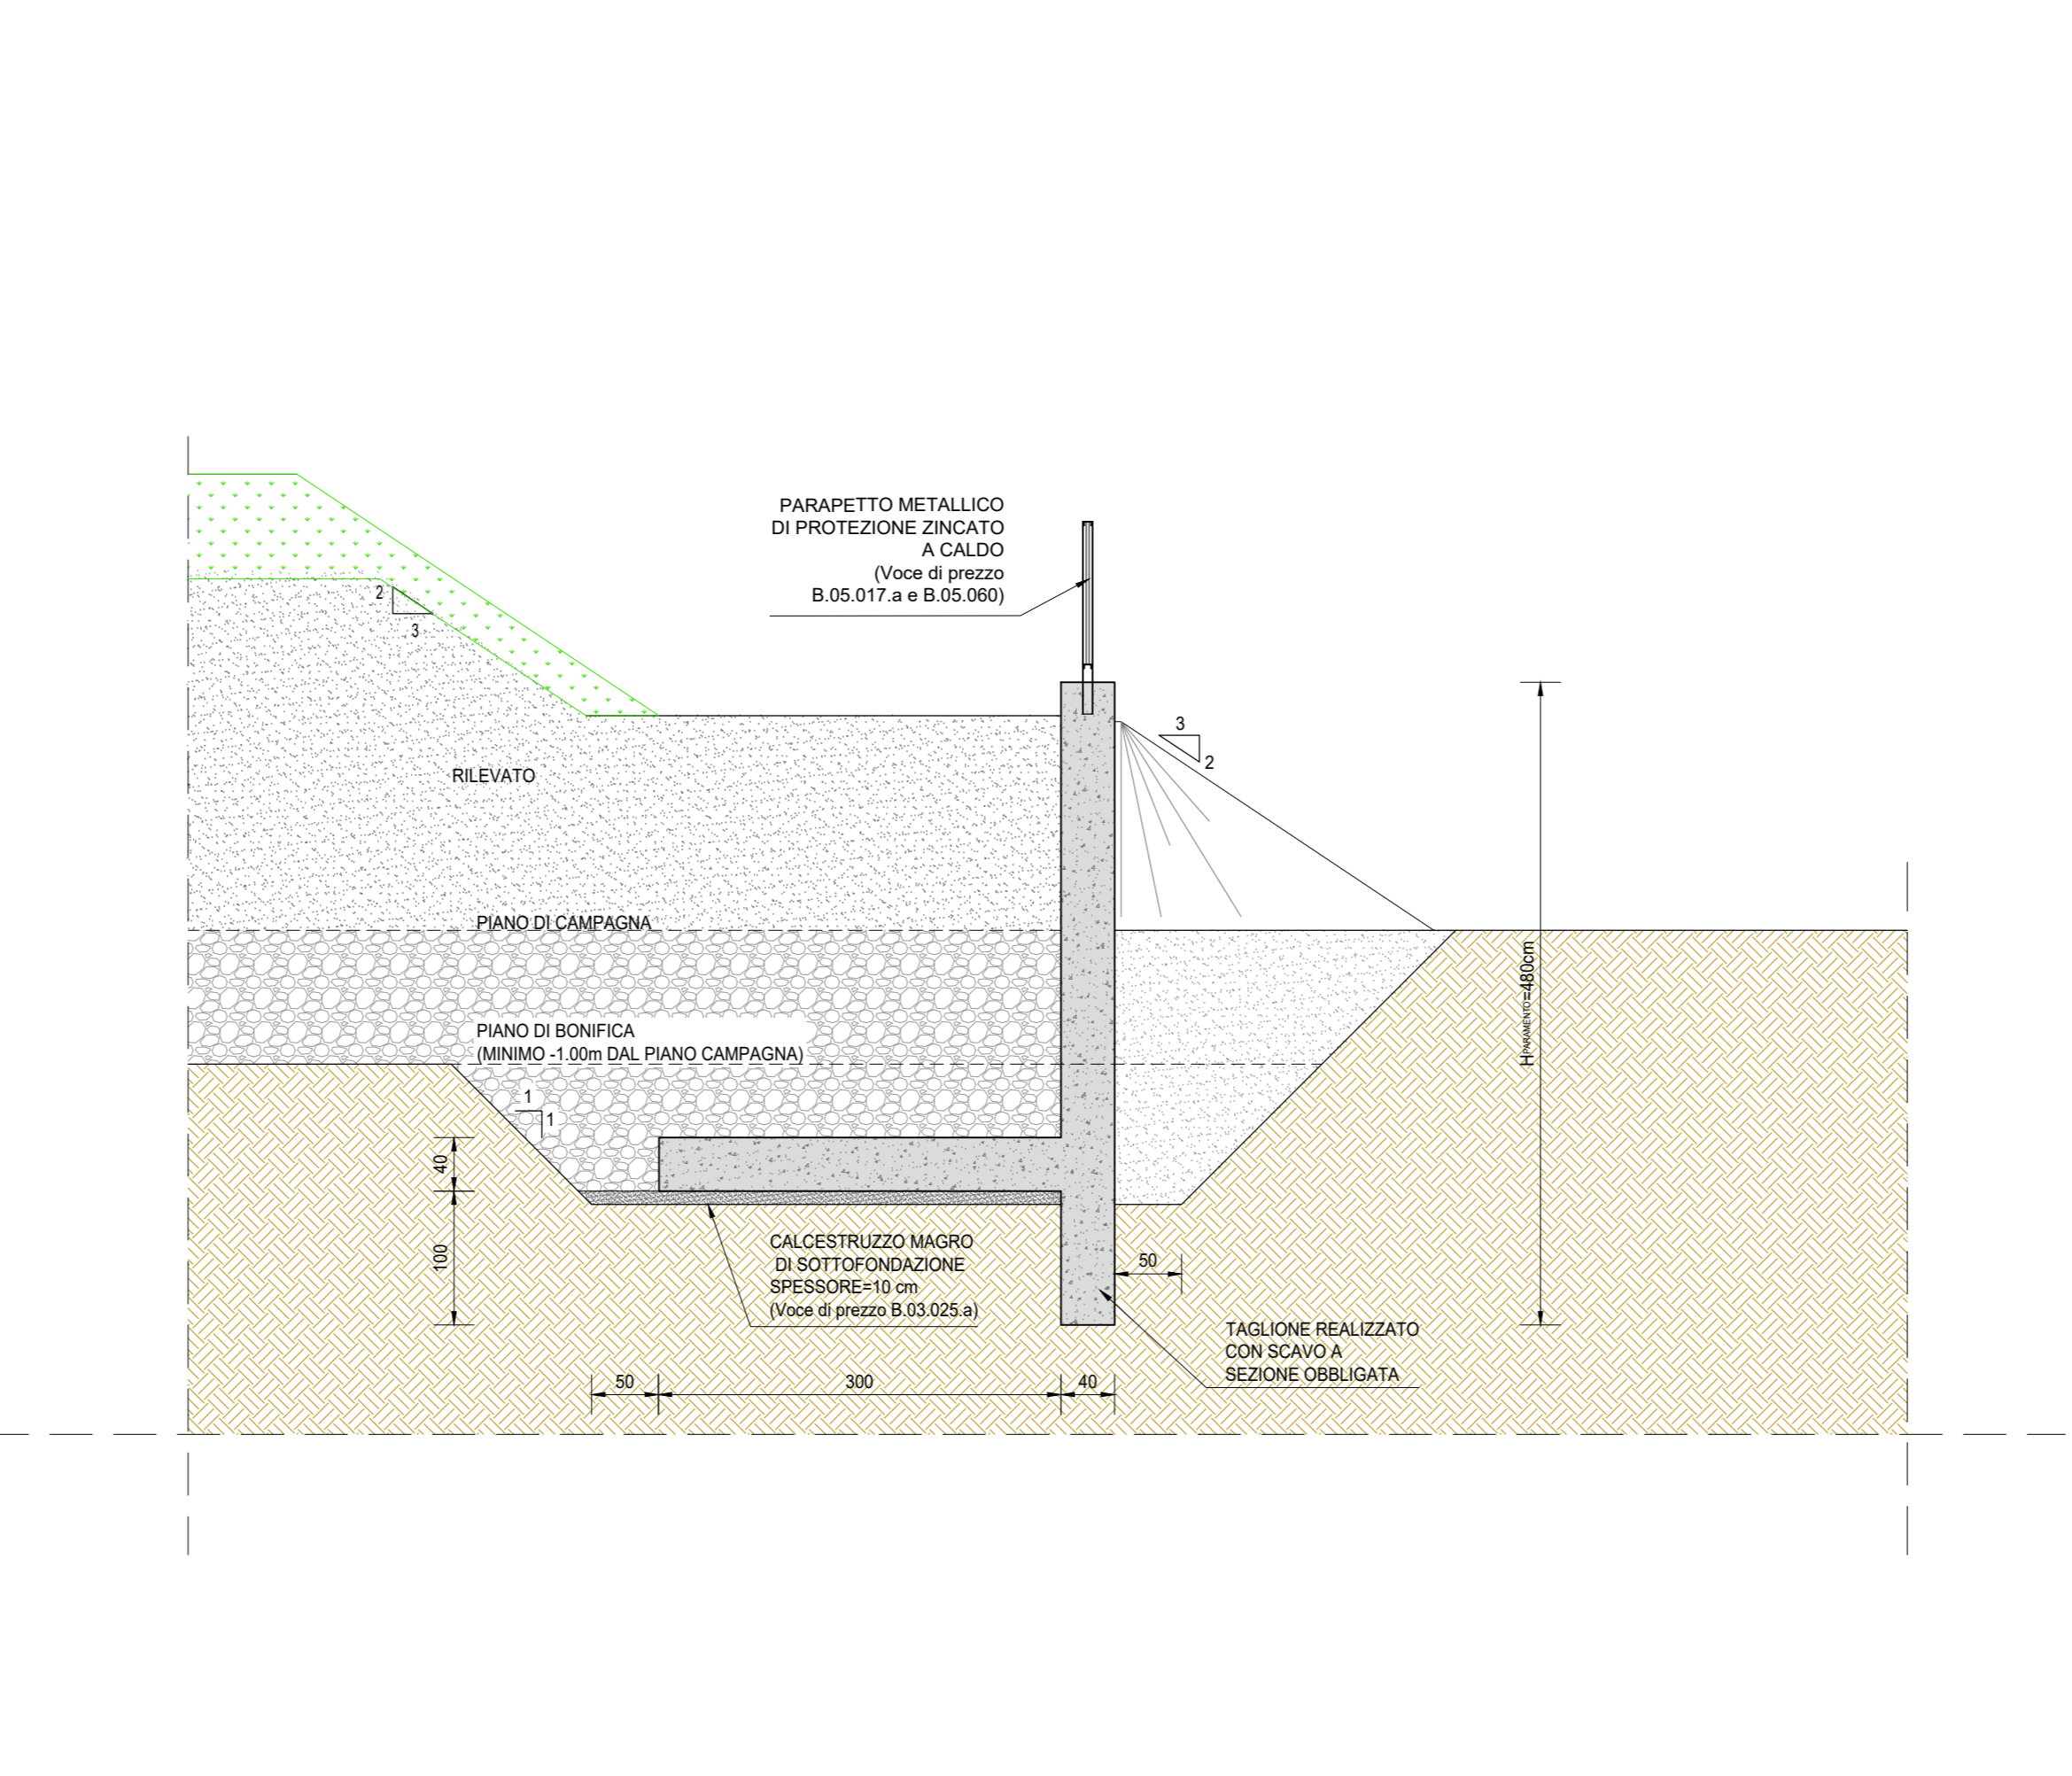

NOTE
TUTTE LE MISURE, SALVO CONTRARIA INDICAZIONE, SONO ESPRESSE IN CM
PER LA DEFINIZIONE DEI SINGOLI TOMBINI SCATOLARI SI RINVIA ALLE TAVOLE DI INQUADRAMENTO GENERALE E A QUELLE DI CARPENTERIA OPPORTUNAMENTE REDATTE PER SINGOLA PARTE D'OPERA

RICHIAMI AD ALTRI ELABORATI
PER LA DEFINIZIONE DELLE CARATTERISTICHE DEI MATERIALI **L0101-T00TMO0STRSC01**

ANAS S.p.A.
Direzione Tecnica

LAVORI DI COLLEGAMENTO TRA LA S.S.11 A MAGENTA E LA TANGENZIALE OVEST DI MILANO
VARIANTE DI ABBIATEGRASSO E ADEGUAMENTO IN SEDE DEL TRATTO ABBIATEGRASSO-VIGEVANO FINO AL PONTE SUL FIUME TICINO
1° STRALCIO DA MAGENTA A VIGEVANO - TRATTA C
PROGETTO ESECUTIVO - COD. MI608

STUDIO CORONA	ING. RENATO DEL PRETE	ECOPLAN	EG
ING. VITTORIO VIGI	ING. DANIELA DEL PRETE	ING. NEREA FERRARI	ING. GABRIELLA SCARFARI
ING. RENATO VIGI	ING. DANIELA VIGI	ING. NEREA FERRARI	ING. GABRIELLA SCARFARI
ING. RENATO VIGI	ING. DANIELA VIGI	ING. NEREA FERRARI	ING. GABRIELLA SCARFARI
VISTO IL RESPONSABILE DEL PROCEDIMENTO
ING. RENATO VIGI

INGEGNERE DELLE PRESTAZIONI SPECIALISTICHE
ING. FABRIZIO BANER

IL COORDINATORE DELLA SICUREZZA IN FASE DI PROGETTAZIONE
ING. FABRIZIO BANER

L0203
L0203-T00TMO0STRD03
TAVOLA TIPOLOGICA TOMBINO SCATOLARE 250 x 150 cm
CASO DI PRESENZA MANUFATTO DI PARTIZIONE

CODICE PROGETTO	NOME FILE	REVISIONE	SCALA
L0203	L0203-T00TMO0STRD03_A.dwg	A	1:50
PROGETTO	ELAB.	DATA	REDAZIONE
L0203	E	23/01	ING. MARTINA ZAVIERA
REV.	DESCRIZIONE	DATA	VERIFICATO
A	EMISSIONE	03/08/2023	ING. GAETANO BANER
B			ING. FABRIZIO BANER
C			