
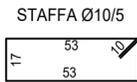



SEZIONE TRASVERSALE DEL MANUFATTO SCATOLARE - ARMATURA

SCALA 1:20

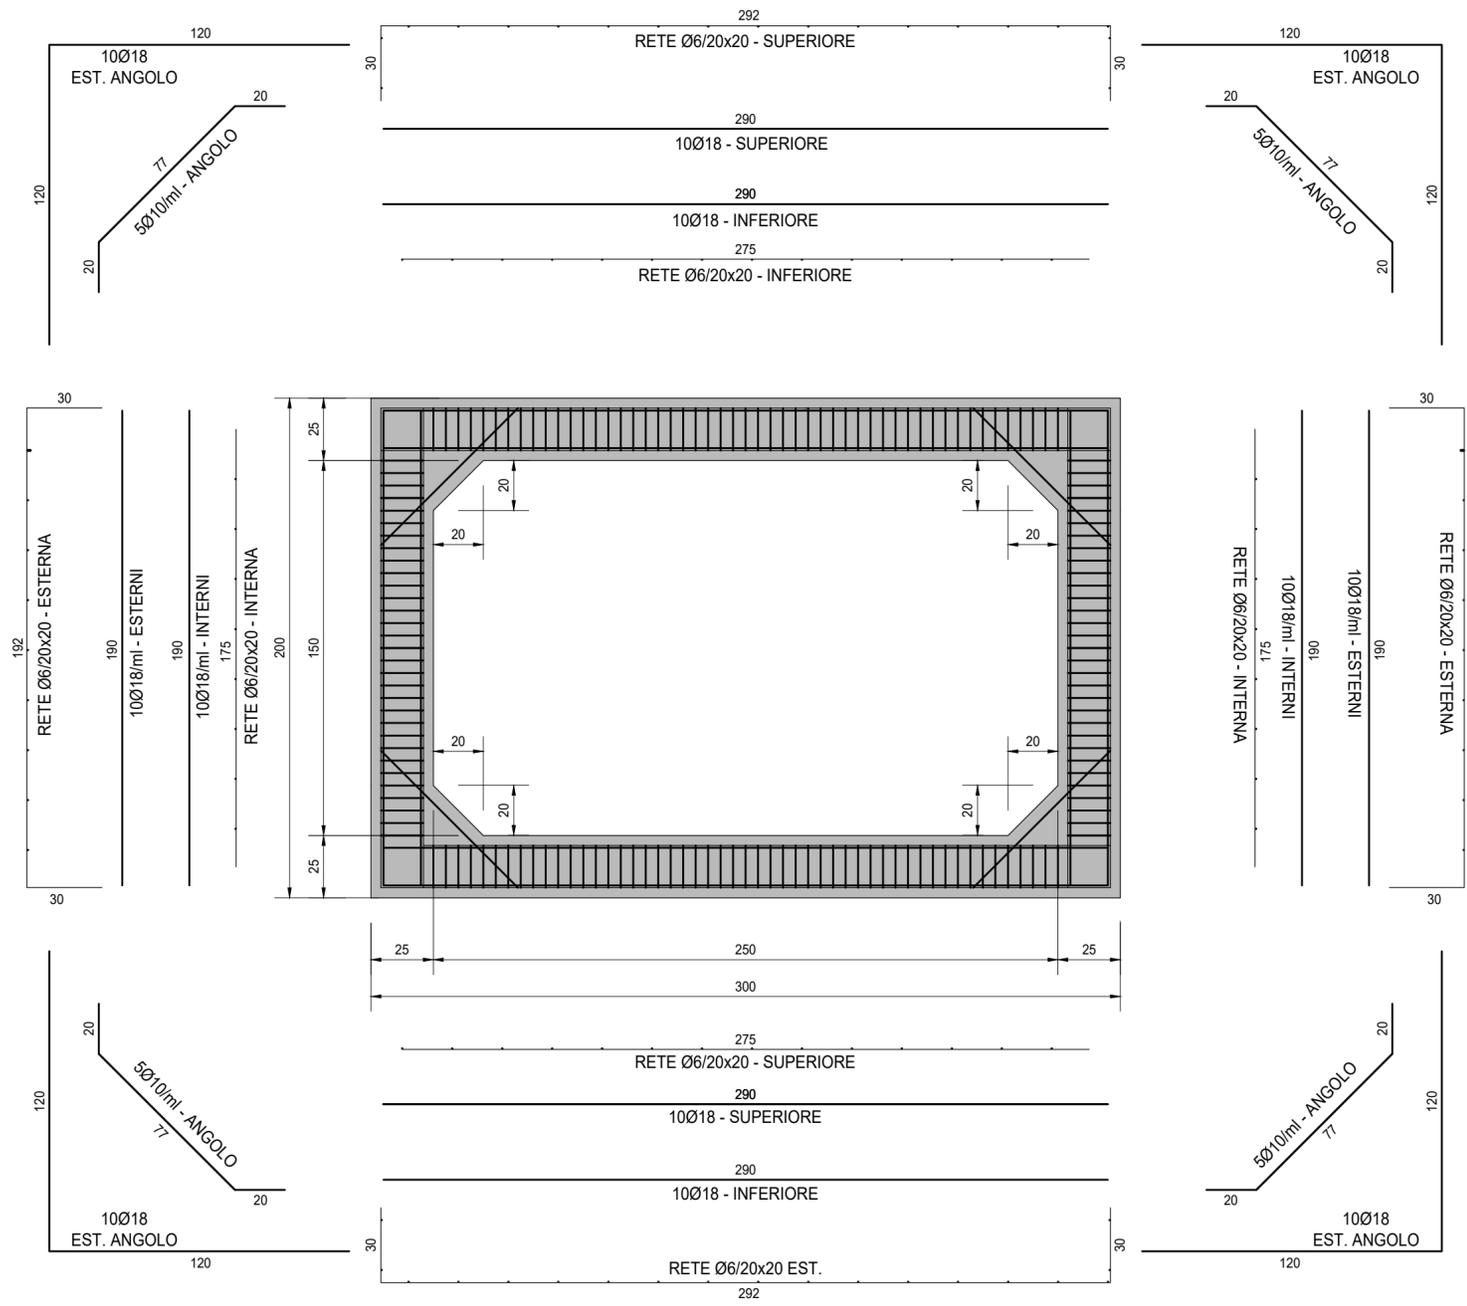

SEZIONE TRASVERSALE DELLA SOLETTA DI RIPARTIZIONE INFERIORE

SCALA 1:20

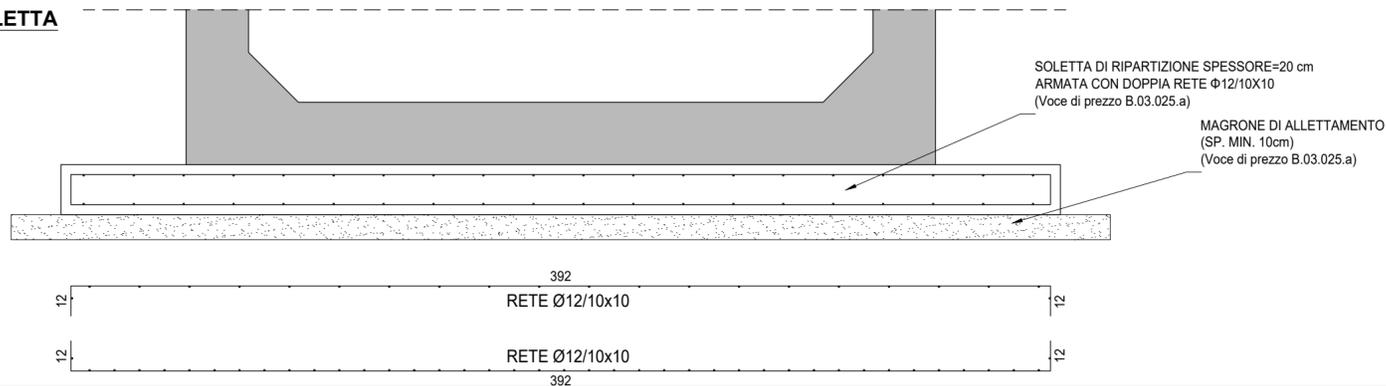

NOTE


TUTTE LE MISURE, SALVO CONTRARIA INDICAZIONE, SONO ESPRESSE IN CM
 PER LA DEFINIZIONE DEI SINGOLI TOMBINI SCATOLARI SI RINVIA ALLE TAVOLE DI INQUADRAMENTO GENERALE E A QUELLE DI CARPENTERIA OPPORTUNAMENTE REDATTE PER SINGOLA PARTE D'OPERA
 COPRIFERRO NETTO PARI A 4 CM

RICHIAMI AD ALTRI ELABORATI

PER LA DEFINIZIONE DELLE CARATTERISTICHE DEI MATERIALI **L0101-T00TM00STRSC01**

PARTICOLARE DISTRIBUZIONE STAFFE

SCALA 1:20

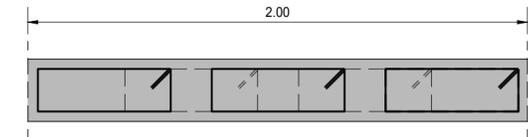

LAVORI DI COLLEGAMENTO TRA LA S.S.11 A MAGENTA E LA TANGENZIALE OVEST DI MILANO
VARIANTE DI ABBIEATEGRASSO E ADEGUAMENTO IN SEDE DEL TRATTO ABBIEATEGRASSO-VIGEVANO FINO AL PONTE SUL FIUME TICINO
1° STRALCIO DA MAGENTA A VIGEVANO - TRATTA C
PROGETTO ESECUTIVO - COD. MI608

 Ing. Renato Vaira Ordine degli Ingg. di Torino e Provincia n° 4063 W	 Ing. Valerio Bajetti Ordine degli Ingg. di Roma e provincia n° A-20211	ING. RENATO DEL PRETE Ordine degli Ingg. di Bari e provincia n° A-9573	 Arch. Nicoletta Frattini Ordine degli Arch. di Torino e provincia n° A-8433	 ESG Engineering & Graphics S.r.l. Ing. Gabriele Inceccchi Ordine degli Ingg. di Roma e provincia n° A-12122
	 Società designata: GA&M Prof. Ing. Matteo Ranieri Ordine degli Ingg. di Bari e provincia n° 1137	SETAC srl Servizi & Engineering, Trasporti Ambiente Costruzioni Prof. Ing. Luigi Monterisi Ordine degli Ingg. di Bari e provincia n° 1771	ARKE' INGEGNERIA s.r.l. Ing. Giacchino Angarano Ordine degli Ingg. di Bari e provincia n° 6970	DOTT. GEOL. DANILO GALLO Dott. Geol. Danilo Gallo Ordine dei Geologi della Regione Puglia n° 588

VISTO: IL RESPONSABILE DEL PROCEDIMENTO Dott. Ing. Giuseppe Danilo MALGERI		INTEGRATORE DELLE PRESTAZIONI SPECIALISTICHE Ing. Fabrizio BAJETTI		GEOLOGO Prof. Ing. Geol. Luigi MONTERISI		IL COORDINATORE DELLA SICUREZZA IN FASE DI PROGETTAZIONE Ing. Gianluca CICIRIELLO	
L0207				L - PROGETTO STRUTTURALE - TOMBINATURE IDRAULICHE L02 - TIPOLOGICI TOMBINI SCATOLARI ARMATURA TOMBINO SCATOLARE 250x150CM PER RICOPRIMENTO SUPERIORE A 600cm			
CODICE PROGETTO PROGETTO LIV. PROG. N. PROG. L0203 E 2301		NOME FILE L0207-T00TM00STRAR02_A.dwg		REVISIONE A		SCALA: 1:20	
CODICE ELAB. T00TM00STRAR02							
C							
B							
A	EMISSIONE	17	10	10	10	10	10
REV.	DESCRIZIONE	DATA	REDATTO	VERIFICATO	APPROVATO		