SEZ. A-A
SCALA 1:50

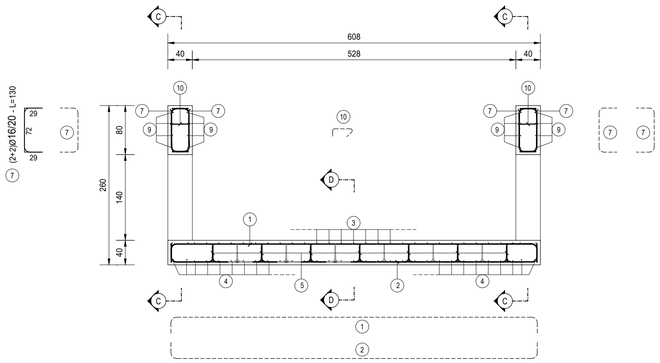

SEZ. B-B
SCALA 1:50

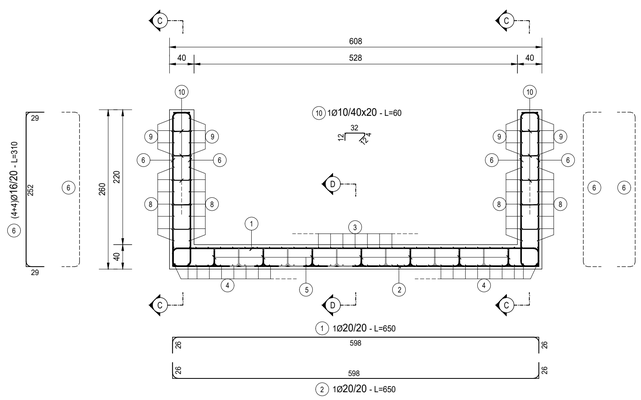

FERRI TIPO A

FERRI TIPO B

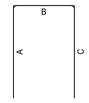

FERRI TIPO C

FERRI TIPO D

FERRI TIPO E

FERRI TIPO F

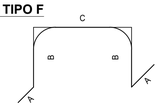

TABELLA FERRI MURO

TIPO	POS	NOTA	ϕ [mm]	PASSO [cm]	A [cm]	B [cm]	C [cm]	D [cm]	L [cm]	N. Bar.	L.TOT [cm]	KG
B	1	1	20	20	26	598	26	-	650	40	26000	640,87
B	2	1	20	20	26	598	26	-	650	40	26000	640,87
B	3	1	12	20	29	792	29	-	850	31	26350	233,82
B	4	1	12	20	29	792	29	-	850	31	26350	233,82
B	6	4+4	16	20	29	252	29	-	310	128	39680	625,97
B	7	2+2	16	20	29	72	29	-	130	32	4160	65,63
B	8	4+4	12	20	24	322	24	-	370	56	20720	183,86
B	9	2+2	12	20	24	792	24	-	840	16	13440	119,26
E	10	1	10	40x20	12	4	32	12	60	360	21600	133,10
F	5	1	16	80x40	30	39	42	-	180	130	23400	369,14
PESO TOTALE ARMATURA [kg]												**3.246,35**

TABELLA RIEPILOGATIVA ELEMENTI

ELEMENTO	L.TOT [cm]	KG
FONDAZIONE	144380	2375,36
ELEVAZIONE	83320	871,00
TOT (KG)		**3246,35**

TABELLA RIEPILOGATIVA DIAMETRI

ϕ [mm]	L.TOT [cm]	KG
10	21600	133,10
12	86860	770,76
16	67240	1.060,74
20	52000	1.281,75
TOT (KG)		**3.246,35**

SEZIONE C-C
SCALA 1:50

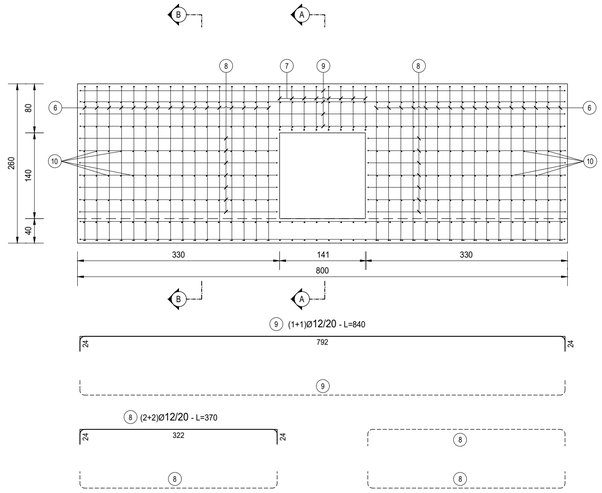

SEZIONE D-D
SCALA 1:25

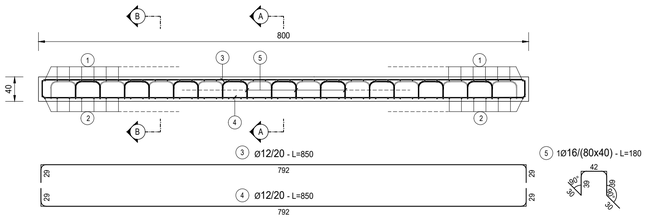

NOTE

TUTTE LE MISURE, SALVO CONTRARIA INDICAZIONE, SONO ESPRESSE IN CM

COPRIFERRO NETTO PARI A 4CM

RICHIAMI AD ALTRI ELABORATI

PER LA DEFINIZIONE DELLE CARATTERISTICHE DEI MATERIALI	**L0101 - T00TM00STRSC01**

ANAS S.p.A.
Direzione Tecnica

LAVORI DI COLLEGAMENTO TRA LA S.S.11 A MAGENTA E LA TANGENZIALE OVEST DI MILANO

VARIANTE DI ABBIATEGRASSO E ADEGUAMENTO IN SEDE DEL TRATTO ABBIATEGRASSO-VIGEVANO FINO AL PONTE SUL FIUME TICINO

1° STRALCIO DA MAGENTA A VIGEVANO - TRATTA C

PROGETTO ESECUTIVO - COD. MI608

STUDIO CORONA
Ing. Renato Vaira
(Ordine degli Ingg. di Torino e Provincia n° 4600 W)

Ingegneria del Territorio s.r.l.
ING. FABRIZIO BAJETTI
Ing. Valerio Bajetti
Ordine degli Ingg. di Roma e provincia n° A-28211

ING. RENATO
Ing. Renato Ferrara
Ordine degli Ingg. di Bari e provincia n° 5273

ECOPLAN
Arch. Nicoletta Frattini
Ordine degli Arch. di Torino e provincia n° A-6433

E&G Engineering & Graphics S.r.l.
Ing. Gabriele Incecchi
Ordine degli Ingg. di Roma e provincia n° A-21102

CONSORZIO UNING
Società designata: GA&M
Prof. Ing. Matteo Ranieri
Ordine degli Ingg. di Bari e provincia n° 1137

SETAC Srl
Servizi & Engineering
Trasporti Ambiente Costruzioni
Prof. Ing. Luigi Monterisi
Ordine degli Ingg. di Bari e provincia n° 1771

ARKE' INGEGNERIA s.r.l.
Ing. Gioacchino Angarano
Ordine degli Ingg. di Bari e provincia n° 5915

DOTT. GEOL. DANILO GALLO
Dott. Geol. Danilo Gallo
Ordine dei Geologi della Regione Puglia n° 588

Documento firmato digitalmente da: FABRIZIO BAJETTI Data: 22/12/2023 09:25:14

VISTO: IL RESPONSABILE DEL PROCEDIMENTO	INTEGRATORE DELLE PRESTAZIONI SPECIALISTICHE	GEOLOGO	IL COORDINATORE DELLA SICUREZZA IN FASE DI PROGETTAZIONE
Dott. Ing. Giuseppe Danilo MALGERI	Ing. Fabrizio BAJETTI	Prof. Ing. Geol. Luigi MONTERISI	Ing. Gianluca CICIRIELLO

L0212	L - PROGETTO STRUTTURALE - TOMBINATURE IDRAULICHE L02 - TIPOLOGICI TOMBINI SCATOLARI ARMATURA MANUFATTO AD "U" - TOMBINO SCATOLARE100 x 100 cm		
CODICE PROGETTO PROGETTO: LO203 LIV. PROG.: E N. PROG.: 2301	NOME FILE L0212-T00TM00STRAR07_A.dwg CODICE ELAB.: T00TM00STRAR07	REVISIONE A	SCALA: 1:50

REV.	DESCRIZIONE	DATA	REDATTO	VERIFICATO	APPROVATO
C					
B					
A	EMISSIONE	Ottobre 2023	ING. MARTINA D'AVERSA	ING. GAETANO RANIERI	ING. FABRIZIO BAJETTI