VISTA PLANIMETRICA DALL'ALTO
SCALA 1:100

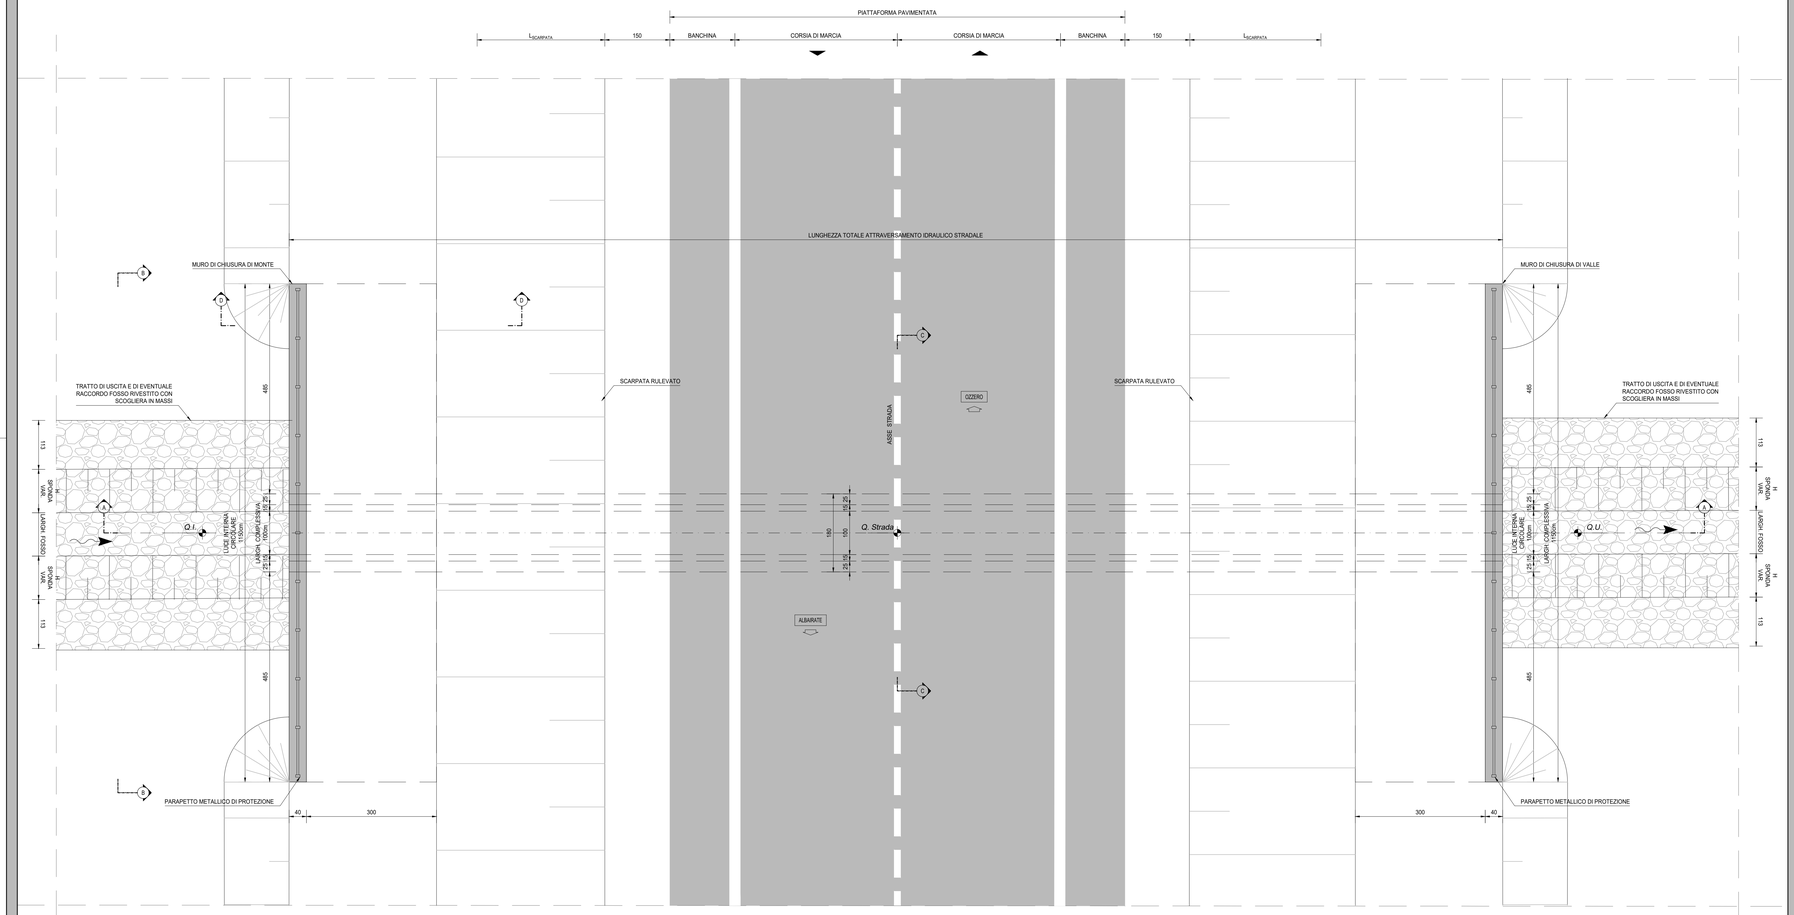

VISTA PROSPETTICA MURO DI IMBOCCO (SEZIONE B-B)
SCALA 1:50

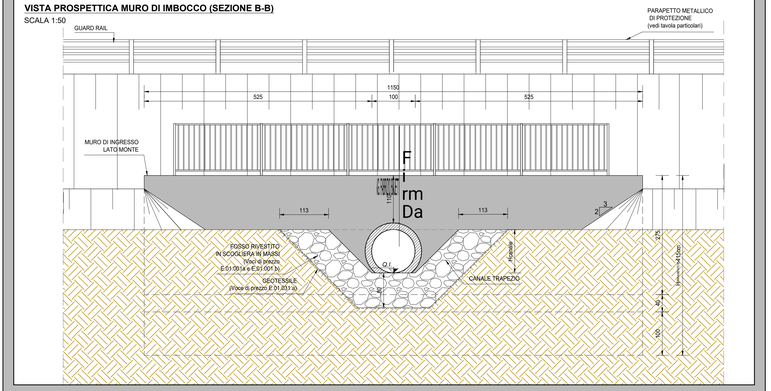

SEZIONE TRASVERSALE IN ASSE STRADA (SEZIONE C-C)
SCALA 1:25

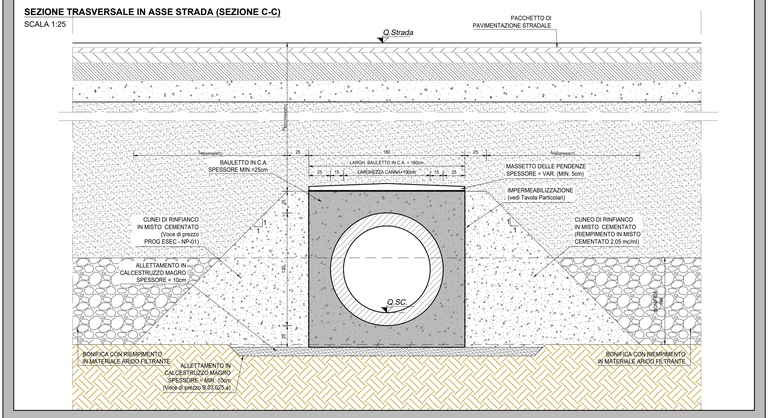

SEZIONE D-D
SCALA 1:50

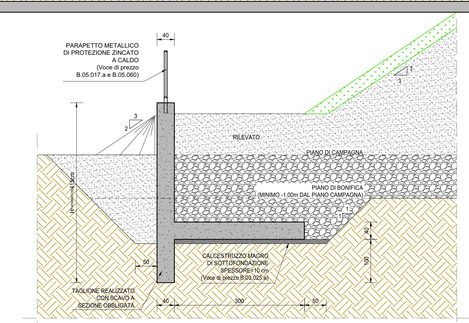

SEZIONE LONGITUDINALE (SEZIONE A-A)
SCALA 1:50

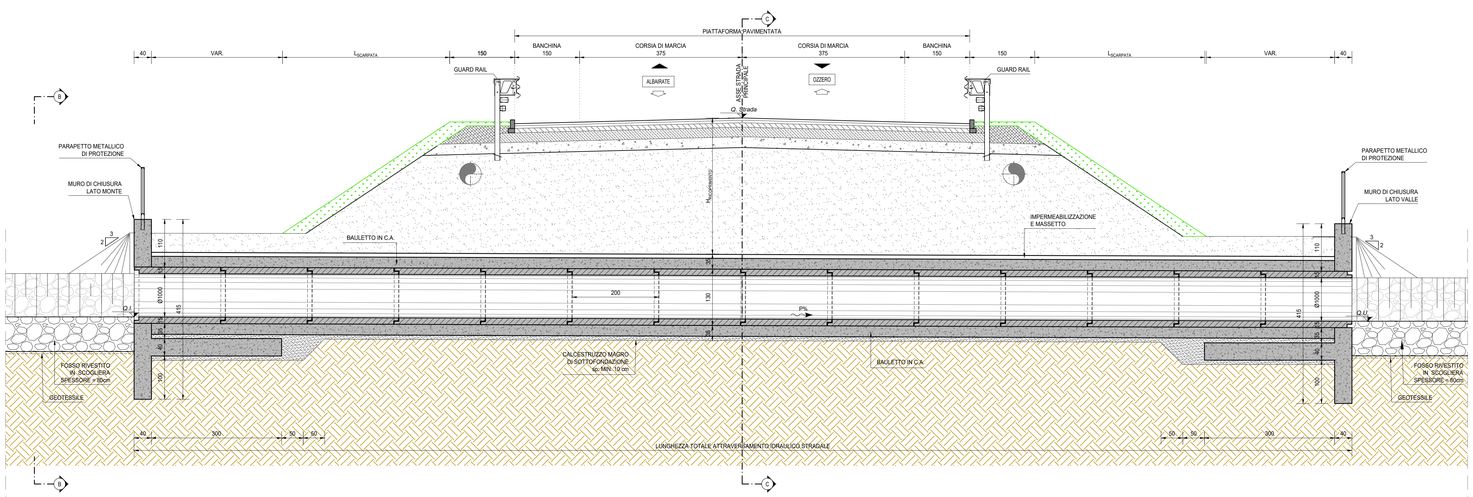

NOTE

TUTTE LE MISURE, SALVO CONTRARIA INDICAZIONE, SONO ESPRESSE IN CM

PER LA DEFINIZIONE DEI SINGOLI TOMBINI SCATOLARI SI RINVIA ALLE TAVOLE DI INQUADRAMENTO GENERALE E A QUELLE DI CARPENTERIA OPPORTUNAMENTE REDATTE PER SINGOLA PARTE D'OPERA

RICHIAMI AD ALTRI ELABORATI

PER LA DEFINIZIONE DELLE CARATTERISTICHE DEI MATERIALI	L0101-T00TM00STRSC01

ANAS S.p.A.
Direzione Tecnica

LAVORI DI COLLEGAMENTO TRA LA S.S.11 A MAGENTA E LA TANGENZIALE OVEST DI MILANO

VARIANTE DI ABBIATEGRASSO E ADEGUAMENTO IN SEDE DEL TRATTO ABBIATEGRASSO-VIGEVANO FINO AL PONTE SUL FIUME TICINO

1° STRALCIO DA MAGENTA A VIGEVANO - TRATTA C

PROGETTO ESECUTIVO - COD. MI608

STUDIO CORONA Ing. Renato Vaira Ordine degli Ingg. di Pavia n° 1600 Sez. A	Ing. Valerio Bajetti Ordine degli Ingg. di Roma e provincia n° 14000 Sez. A	ING. RENATO DEL PRETE Ing. Renato Del Prete Ordine degli Ingg. di Bari e provincia n° 4000	ECOPLAN Arch. Nicoletta Fratini Ordine degli Arch. di Torino e provincia n° 1111	EG Ing. Gabriele Inzerillo Ordine degli Ingg. di Roma e provincia n° A 31332
	Prof. Ing. Matteo Ranieri Ordine degli Ingg. di Bari e provincia n° 4000 Sez. A	SETAC Ing. Luigi Monterisi Ordine degli Ingg. di Bari e provincia n° 6000	ARKE' Ing. Gioacchino Anganaro Ordine degli Ingg. di Bari e provincia n° 6000	DOTT. GEOL. DANILO GALLO Dott. Geol. Danilo Gallo Ordine dei Geologi della Puglia
VISTO: IL RESPONSABILE DEL PROCEDIMENTO Dott. Ing. Giuseppe Danilo MALGERI	INTEGRATORE DELLE PRESTAZIONI SPECIALISTICHE Ing. Fabrizio BAJETTI	GEOLOGO Prof. Ing. Luigi MONTERISI	IL COORDINATORE DELLA SICUREZZA IN FASE DI PROGETTAZIONE Ing. Gianluca CICIRIELLO	

L0301

L - PROGETTO STRUTTURALE - TOMBINATURE IDRAULICHE

L03 - TIPOLOGICI TOMBINI CIRCOLARI

TAVOLA TIPOLOGICA TOMBINO CIRCOLARE DIAM=100 - CASO DI PRESENZA DI MURI LINEARI ALL'IMBOCCO E ALLO SBOCCO

CODICE PROGETTO				NOME FILE	REVISIONE	SCALA:
PROGETTO	LIV. PROG.	N. PROG.		L0301-T00TM00STRDI05_A.dwg		
LO203	E	2301	CODICE ELAB.	T00TM00STRDI05	A	VARIE

REV.	DESCRIZIONE	DATA	REDATTO	VERIFICATO	APPROVATO
C					
B					
A	EMISSIONE	Ottobre 2023	ING. MARTINA D'AVERSA	ING. GAETANO RANIERI	ING. FABRIZIO BAJETTI