VISTA PLANIMETRICA DALL'ALTO

SCALA 1:100

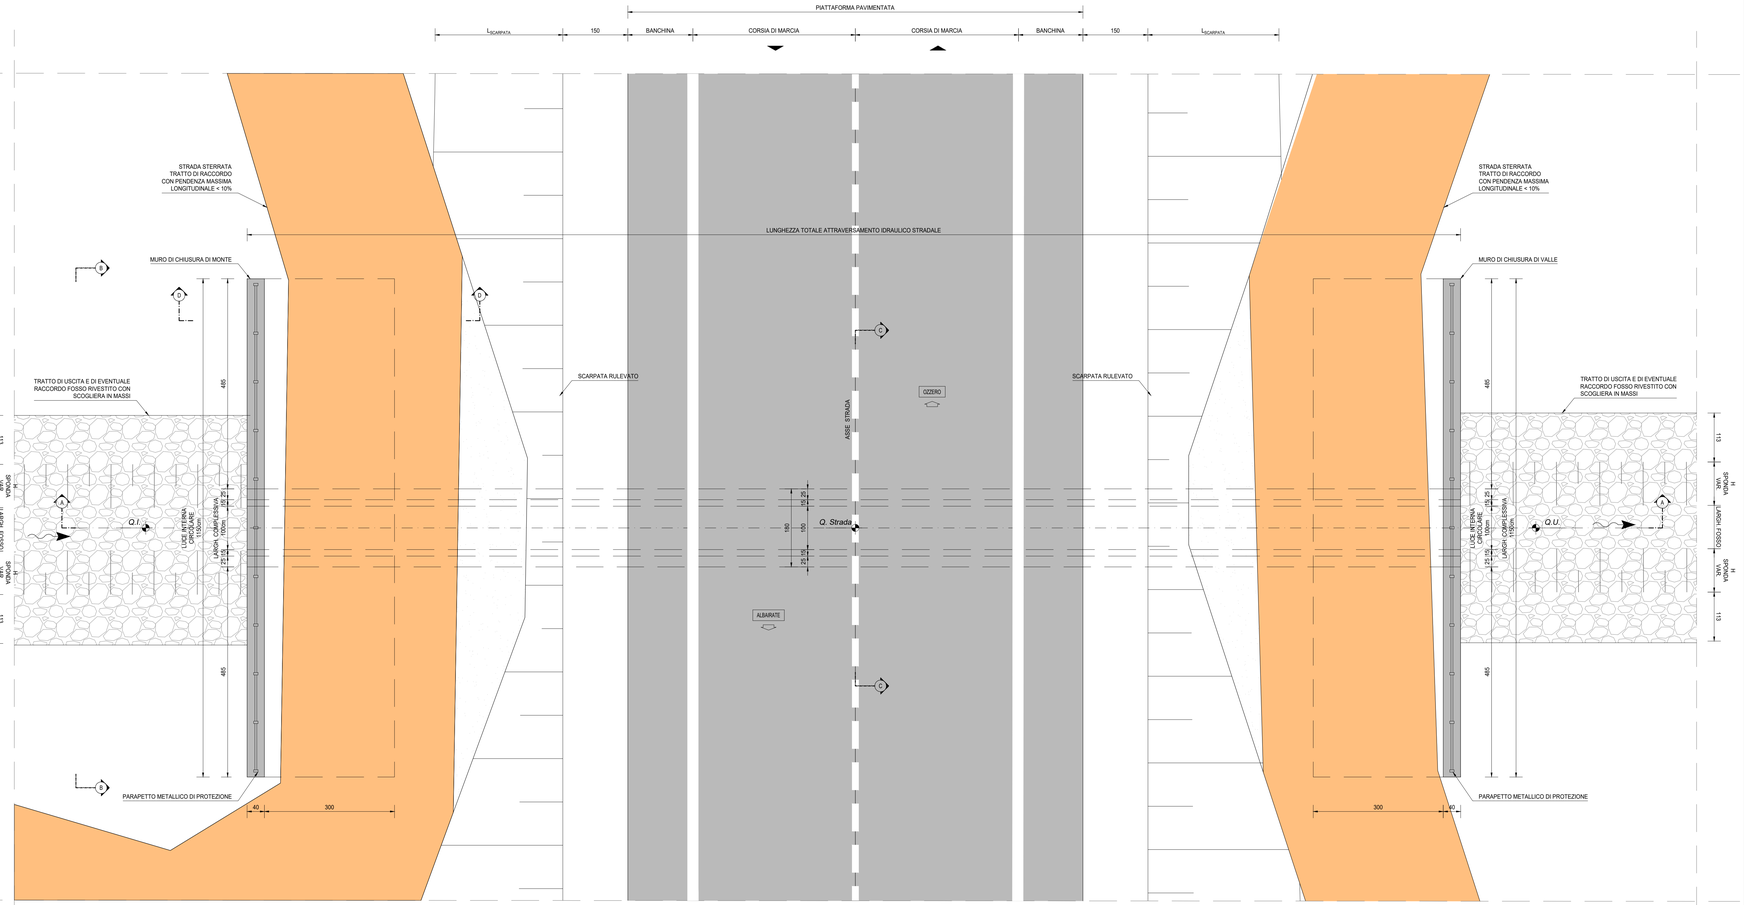

VISTA PROSPETTICA MURO DI IMBOCCO (SEZIONE B-B)

SCALA 1:50

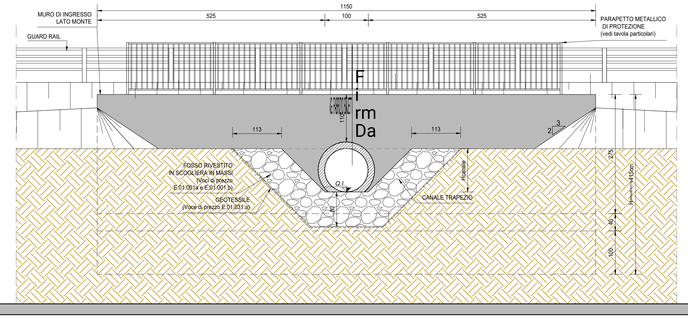

SEZIONE TRASVERSALE IN ASSE STRADA (SEZIONE C-C)

SCALA 1:25

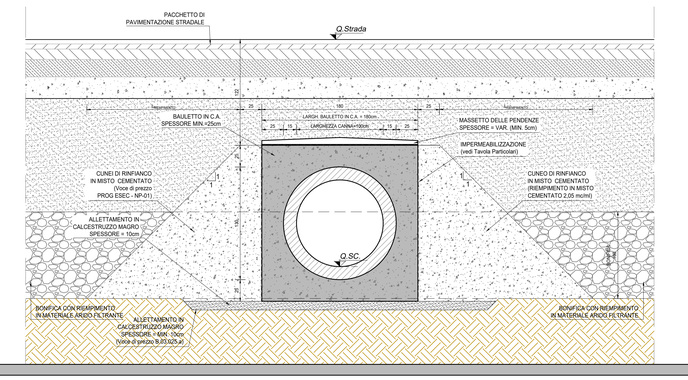

SEZIONE D-D

SCALA 1:50

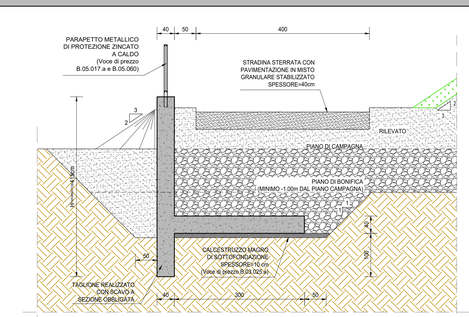

SEZIONE LONGITUDINALE (SEZIONE A-A)

SCALA 1:50

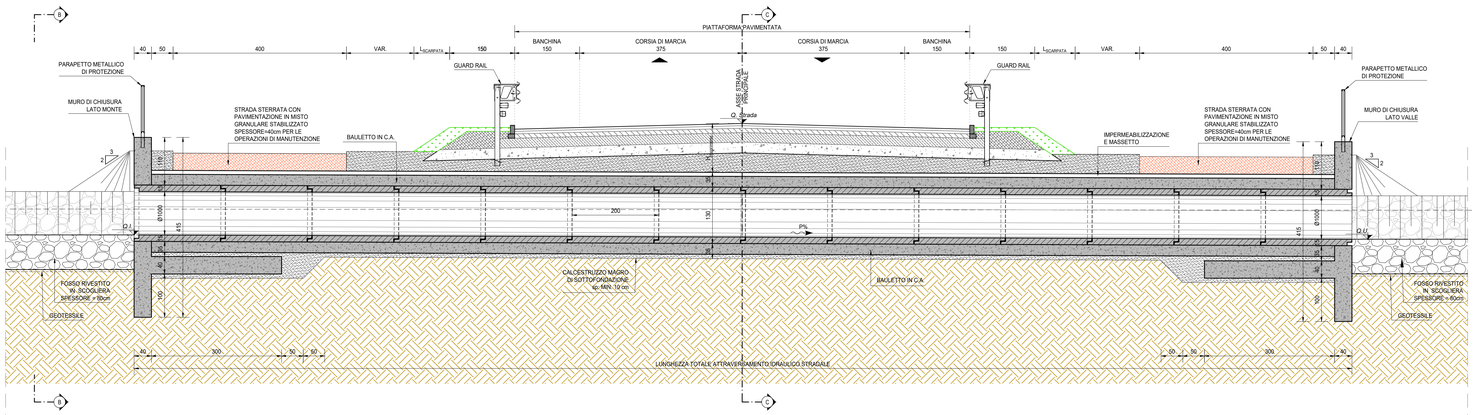

NOTE

TUTTE LE MISURE, SALVO CONTRARIA INDICAZIONE, SONO ESPRESSE IN CM

PER LA DEFINIZIONE DEI SINGOLI TOMBINI SCATOLARI SI RINVIA ALLE TAVOLE DI INQUADRAMENTO GENERALE E A QUELLE DI CARPENTERIA OPPORTUNAMENTE REDATTE PER SINGOLA PARTE D'OPERA

RICHIAMI AD ALTRI ELABORATI

PER LA DEFINIZIONE DELLE CARATTERISTICHE DEI MATERIALI	**L0101-T00TM00STRSC01**

ANAS S.p.A.
Direzione Tecnica

LAVORI DI COLLEGAMENTO TRA LA S.S.11 A MAGENTA E LA TANGENZIALE OVEST DI MILANO

VARIANTE DI ABBIATEGRASSO E ADEGUAMENTO IN SEDE DEL TRATTO ABBIATEGRASSO-VIGEVANO FINO AL PONTE SUL FIUME TICINO

1° STRALCIO DA MAGENTA A VIGEVANO - TRATTA C

PROGETTO ESECUTIVO - COD. MI608

STUDIO CORONA — Ing. Renato Vaira, Ordine degli Ingg. di Torino e Provincia n° 4923 W	Ing. Valerio Bajetti, Ordine degli Ingg. di Roma e provincia n° 20911	Ing. Renato Del Prete, Ordine degli Ingg. di Bari e provincia n° 4855	Arch. Nicoletta Fratino, Ordine degli Archit. di Roma e provincia n° 8470	Ing. Gabriele Inoscito, Ordine degli Ingg. di Roma e provincia n° 24155
Prof. Ing. Matteo Ranieri, Ordine degli Ingg. di Bari e provincia n° 1147	Prof. Ing. Luigi Montanto, Ordine degli Ingg. di Bari e provincia n° 2766	Ing. Gioacchino Angarano, Ordine degli Ingg. di Bari e provincia n° 3970	Dott. Geol. Danilo Gallo, Ordine del Geologi della Puglia n° 1076	

VISTO, IL RESPONSABILE DEL PROCEDIMENTO	INTEGRATORE DELLE PRESTAZIONI SPECIALISTICHE	GEOLOGO	IL COORDINATORE DELLA SICUREZZA IN FASE DI PROGETTAZIONE
Dott. Ing. Giuseppe Danilo MALGERI	Ing. Fabrizio BAJETTI	Prof. Ing. Dott. Luigi MONTERISI	Ing. Gianluca CORNELLO

L0302

L - PROGETTO STRUTTURALE - TOMBINATURE IDRAULICHE

L03 - TIPOLOGICI TOMBINI CIRCOLARI

TAVOLA TIPOLOGICA TOMBINO CIRCOLARE DIAM=100
CASO DI PRESENZA STRADA STERRATA

CODICE PROGETTO				NOME FILE	REVISIONE	SCALA:
PROGETTO	LIV. PROG.	N. PROG.		L0302-T00TM00STRDI06_A.dwg		
LO203	E	2301	CODICE ELAB.	T00TM00STRDI06	A	VARIE

REV.	DESCRIZIONE	DATA	REDATTO	VERIFICATO	APPROVATO
C					
B					
A	EMISSIONE	Ottobre 2023	ING. MARTINA D'AVERSA	ING. GAETANO RANIERI	ING. FABRIZIO BAJETTI