




VISTA DALL'ALTO  
SCALA 1:50

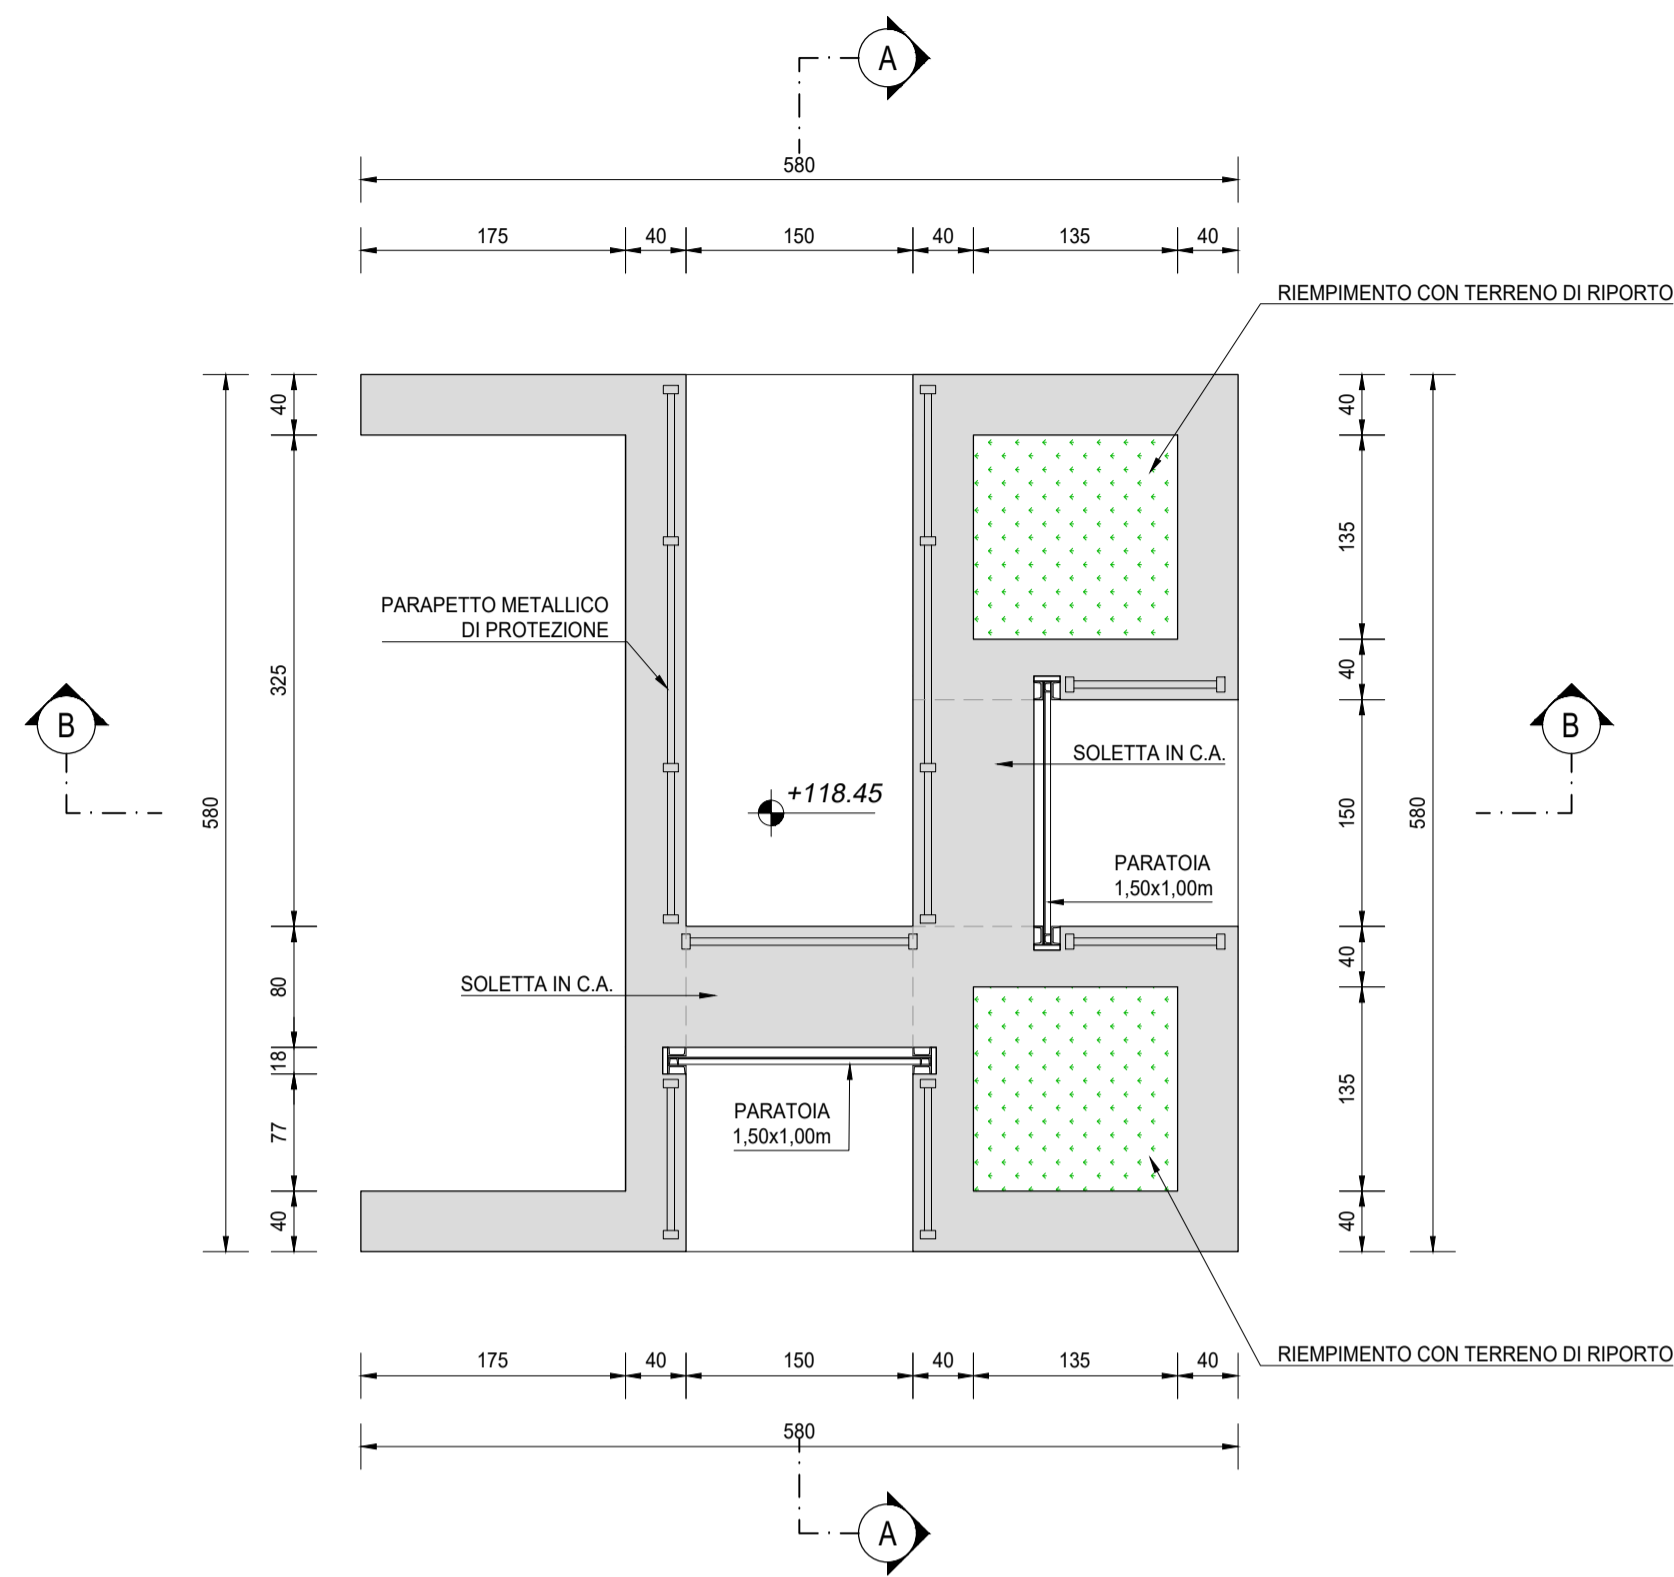


SEZIONE C-C  
SCALA 1:50

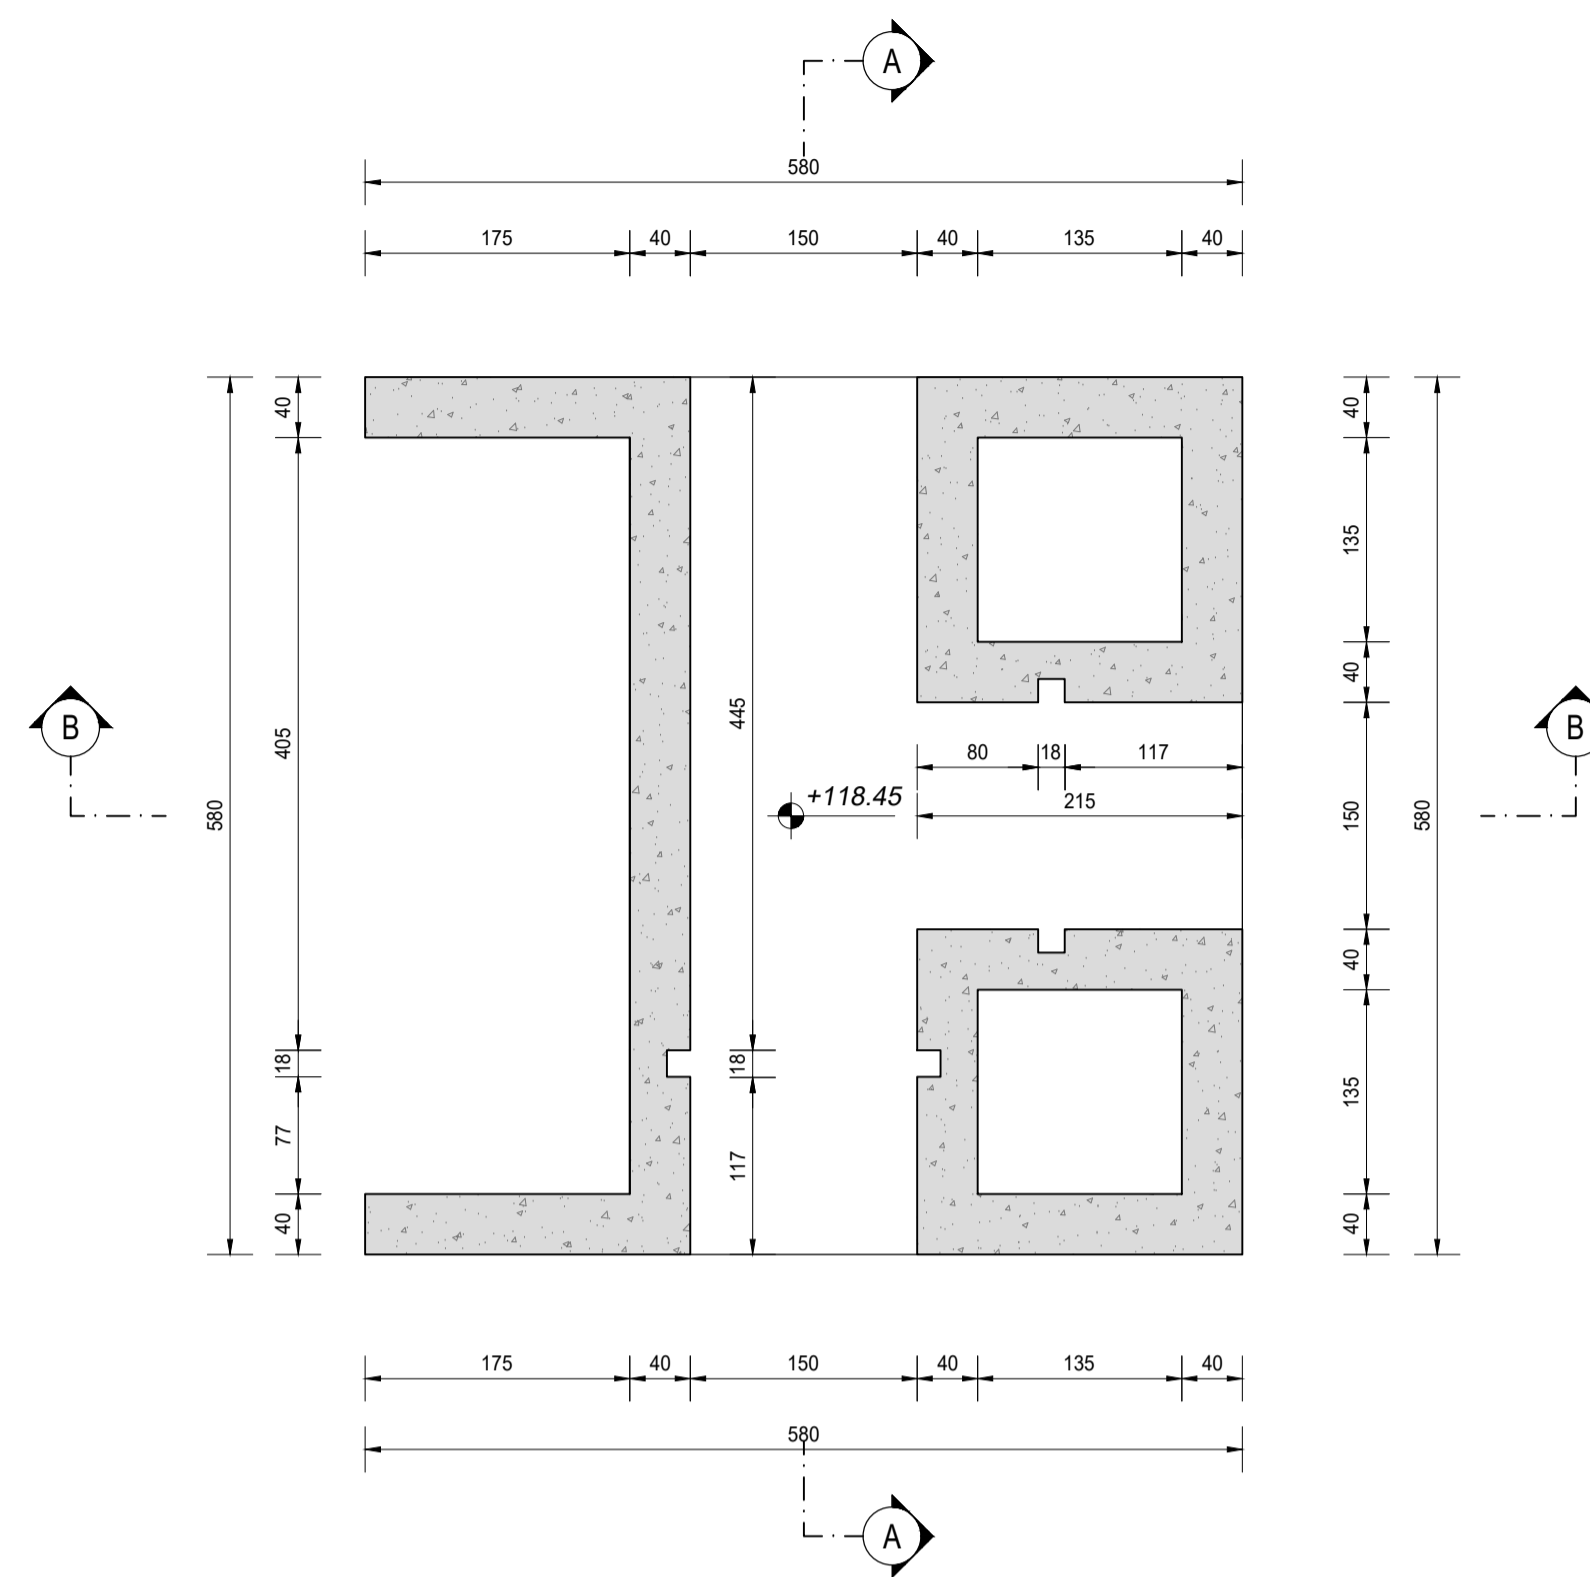

SEZIONE A-A  
SCALA 1:50

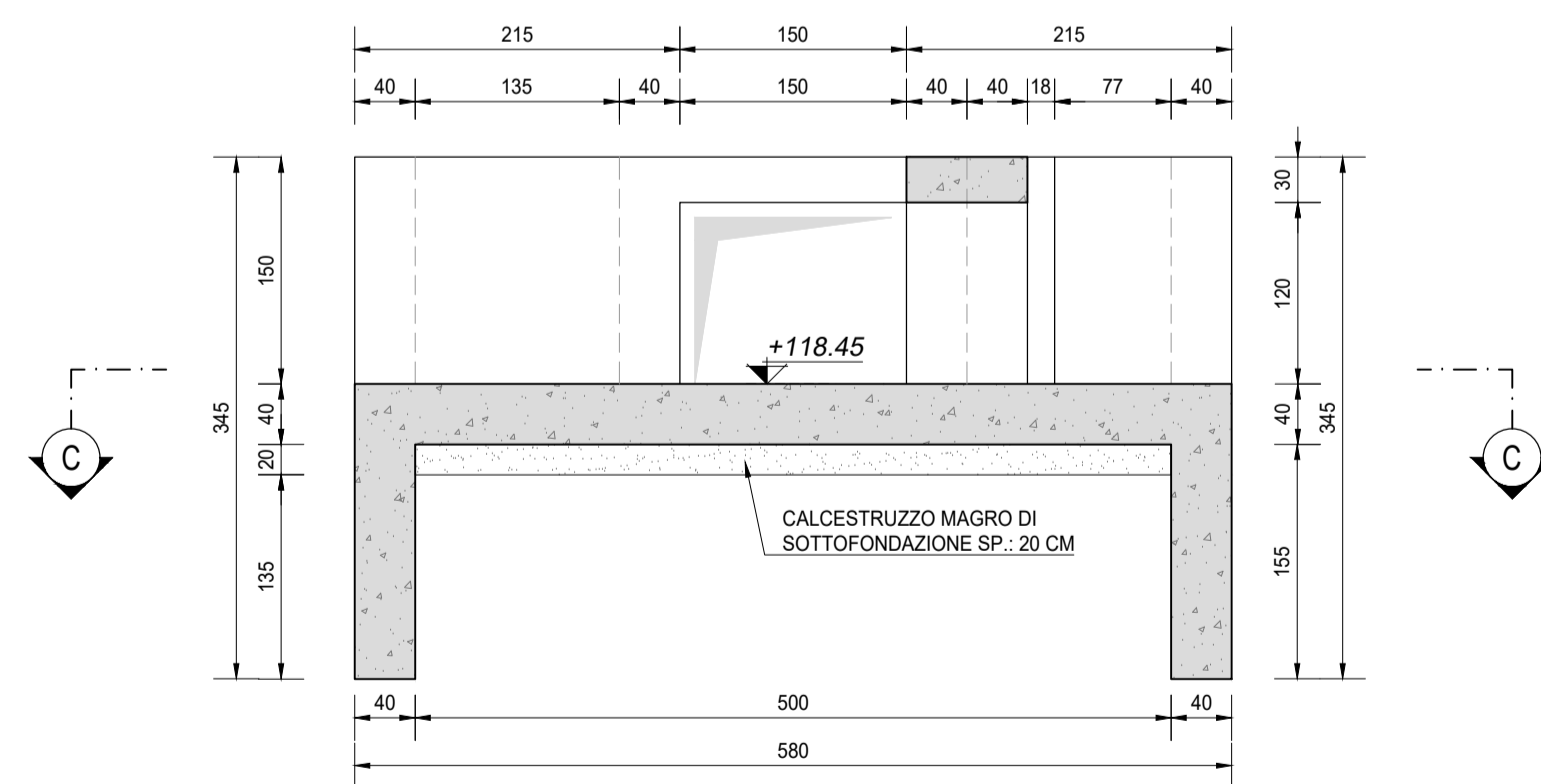

SEZIONE B-B  
SCALA 1:50

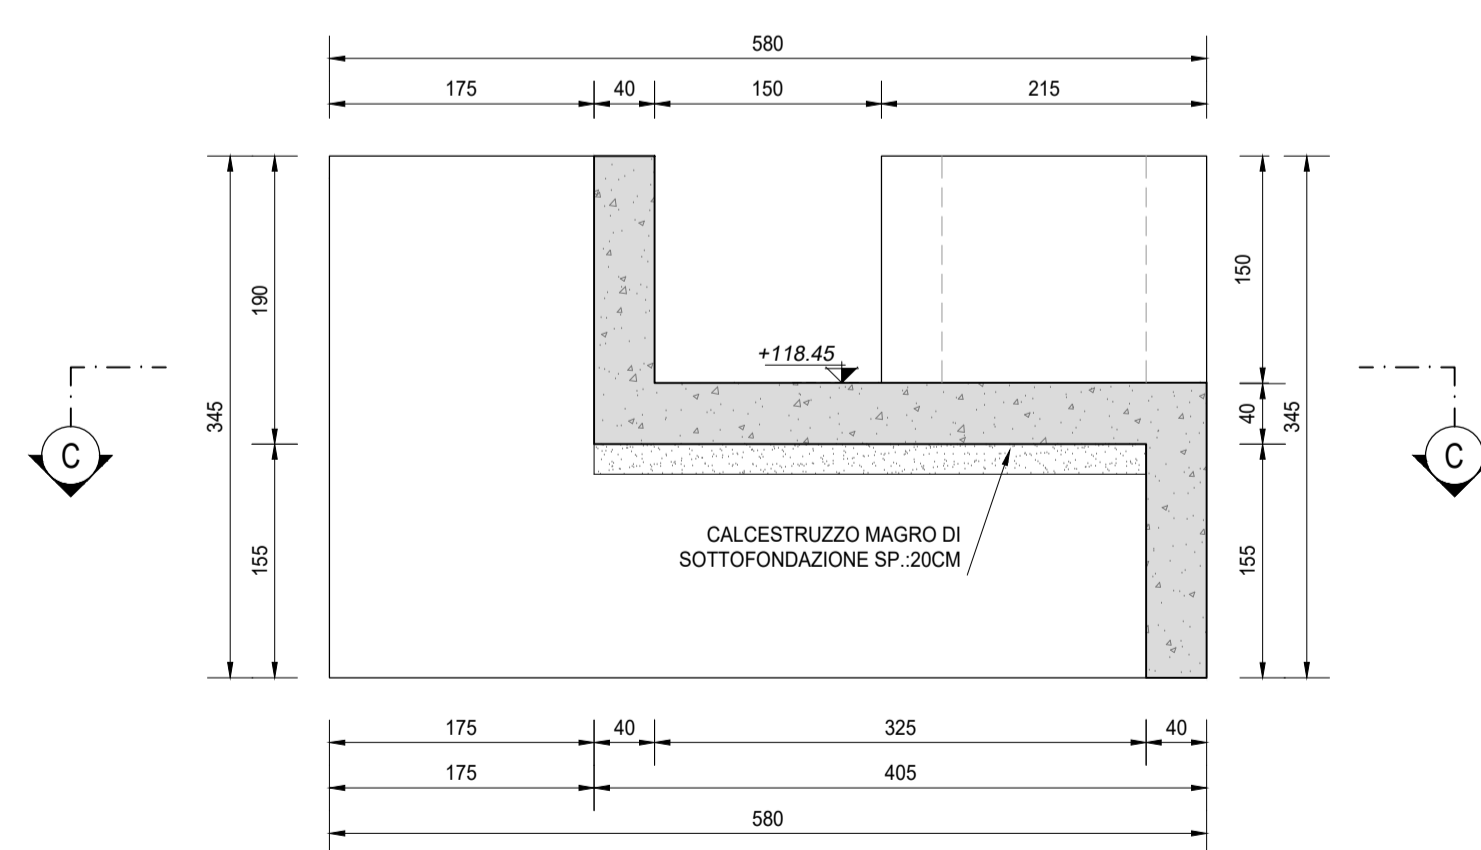

RICHIAMI AD ALTRI ELABORATI

PER LA DEFINIZIONE DELLE CARATTERISTICHE DEI MATERIALI

T00TM00STRSC01

NOTE

TUTTE LE MISURE, SALVO CONTRARIA INDICAZIONE, SONO ESPRESSE IN CM

**ANAS S.p.A.**  
Direzione Tecnica

LAVORI DI COLLEGAMENTO TRA LA S.S.11 A MAGENTA E LA TANGENZIALE OVEST DI MILANO

VARIANTE DI ABBIEATEGRASSO E ADEGUAMENTO IN SEDE DEL TRATTO ABBIEATEGRASSO-VIGEVANO FINO AL PONTE SUL FIUME TICINO

1° STRALCIO DA MAGENTA A VIGEVANO - TRATTA C

PROGETTO ESECUTIVO - COD. MI608

<b>STUDIO CORONA</b> Ing. Renato Vaira Codice Ingeg. 4 Tomba e Provincia P. 484310	<b>UNING</b> CONSORZIO GA&M Prof. Ing. Matteo Ranieri Codice Ingeg. 4 Tomba e Provincia P. 484310	<b>ING. REMATO DEL PRETE</b> Ing. Renato Del Prete Codice Ingeg. 4 Bari e provincia P. 4070	<b>ECOPLAN</b> Arch. Nicoletta Frattini Codice Arch. 4 Bari e provincia P. 484310	<b>GE</b> GG Engineering & Consulting S.r.l. Ing. Gabriele Inseochi Codice Ingeg. 4 Bari e provincia P. 484310
<b>ING. REMATO DEL PRETE</b> Ing. Renato Del Prete Codice Ingeg. 4 Bari e provincia P. 4070	<b>SETAC</b> SETAC S.r.l. Trasporti Ambiente Costruzioni Prof. Ing. Luigi Monterisi Codice Ingeg. 4 Bari e provincia P. 484310	<b>ARKE</b> ARKE S.p.A. INGEGNERIA S.p.A. Ing. Giacomino Angerano Codice Ingeg. 4 Bari e provincia P. 4070	<b>DOTT. GEOL. DANILLO GALLO</b> Dott. Geol. Danilo Gallo Codice Geol. 4 Bari e provincia P. 484310	
VISTO: IL RESPONSABILE DEL PROCEDIMENTO  Dott. Ing. Giuseppe Danilo MALGERI	INTEGRATORE DELLE PRESTAZIONI SPECIALISTICHE  Ing. Fabrizio BAJETTI	GEOLOGO  Prof. Ing. Geol. Luigi MONTERISI	IL COORDINATORE DELLA SICUREZZA IN FASE DI PROGETTAZIONE  Ing. Gianluca CICIRIELLO	

LAC04

L - PROGETTO STRUTTURALE - TOMBINATURE IDRAULICHE  
LAC - TM03 - TOMBINO SCATOLARE 250 x150 ALLA PROGR. KM 0+920,00 TRATTA C  
CARPENTERIA MANUFATTO DI PARTIZIONE LATO MONTE

CODICE PROGETTO		NOME FILE	REVISIONE	SCALA:
PROGETTO	LIV. PROG.	LAC04-P00TM03STRCP02_A.dwg		
LO203	E 2301	CODICE ELAB.	P00TM03STRCP02	A 1:50

C				
B				
A	EMISSIONE	Ottobre 2023	ING. MARTINA D'AVERSA	ING. GAETANO RANIERI
REV.	DESCRIZIONE	DATA	REDATTO	VERIFICATO
			ING. FABRIZIO BAJETTI	APPROVATO