VISTA PLANIMETRICA DALL'ALTO
SCALA 1:50

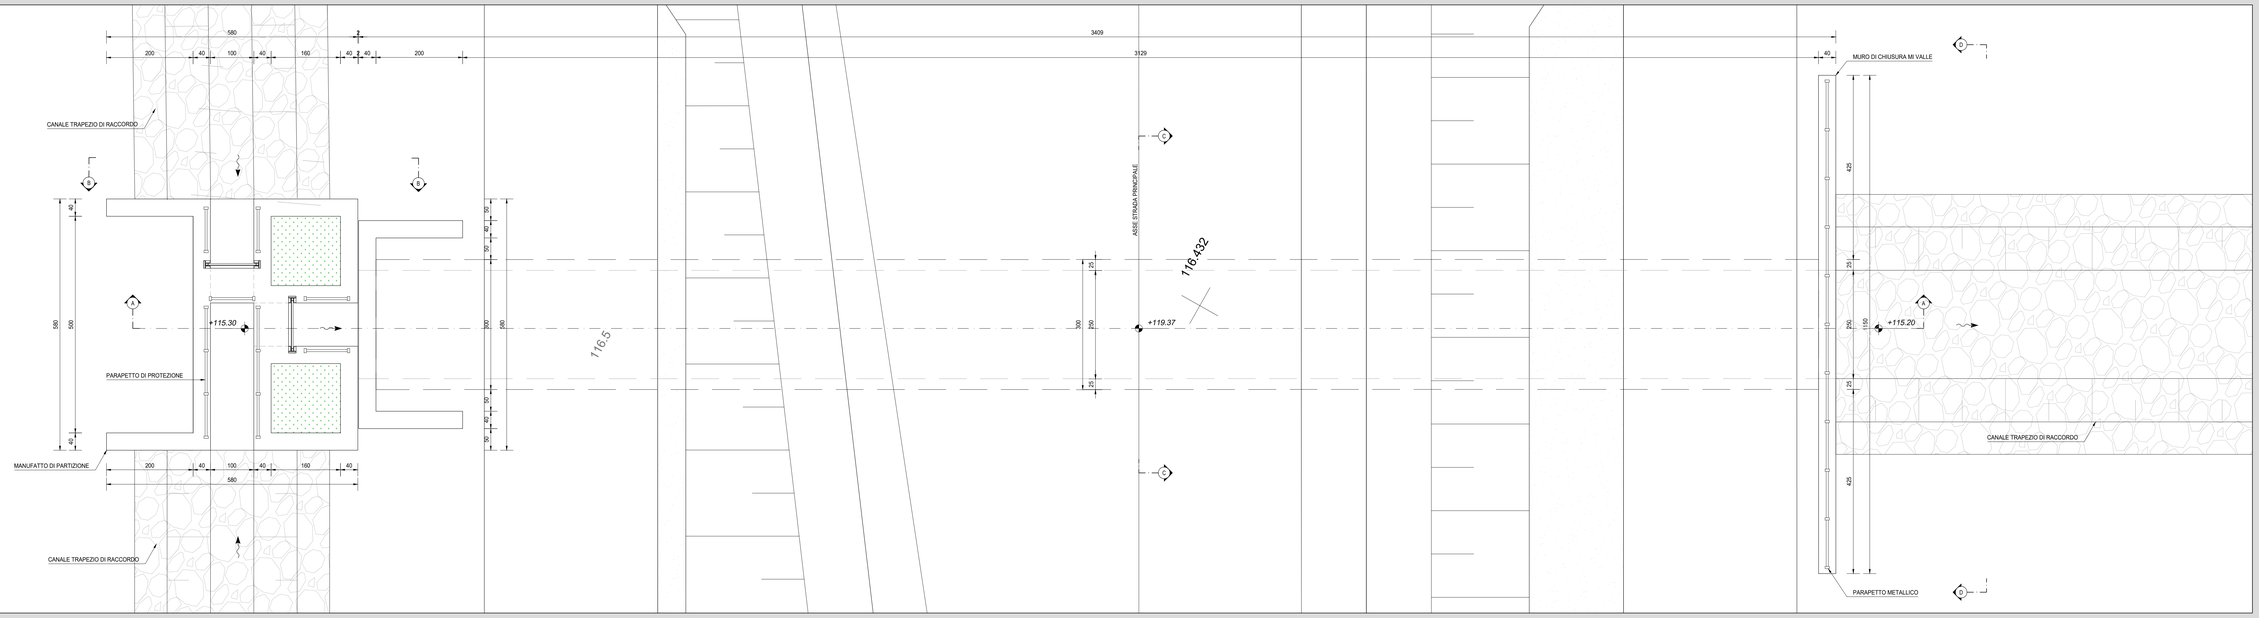

SEZIONE LONGITUDINALE (SEZ. A-A)
SCALA 1:50

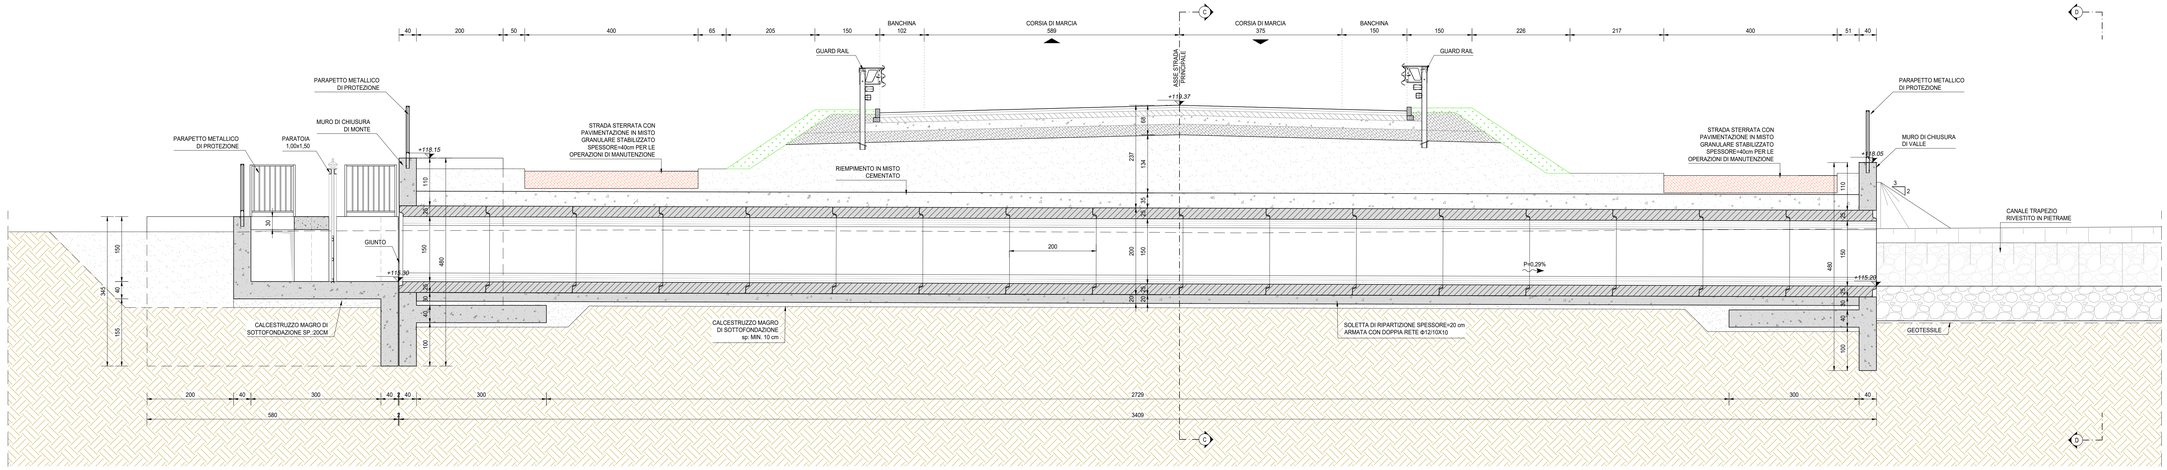

INQUADRAMENTO DELL'OPERA
SCALA 1:2.000

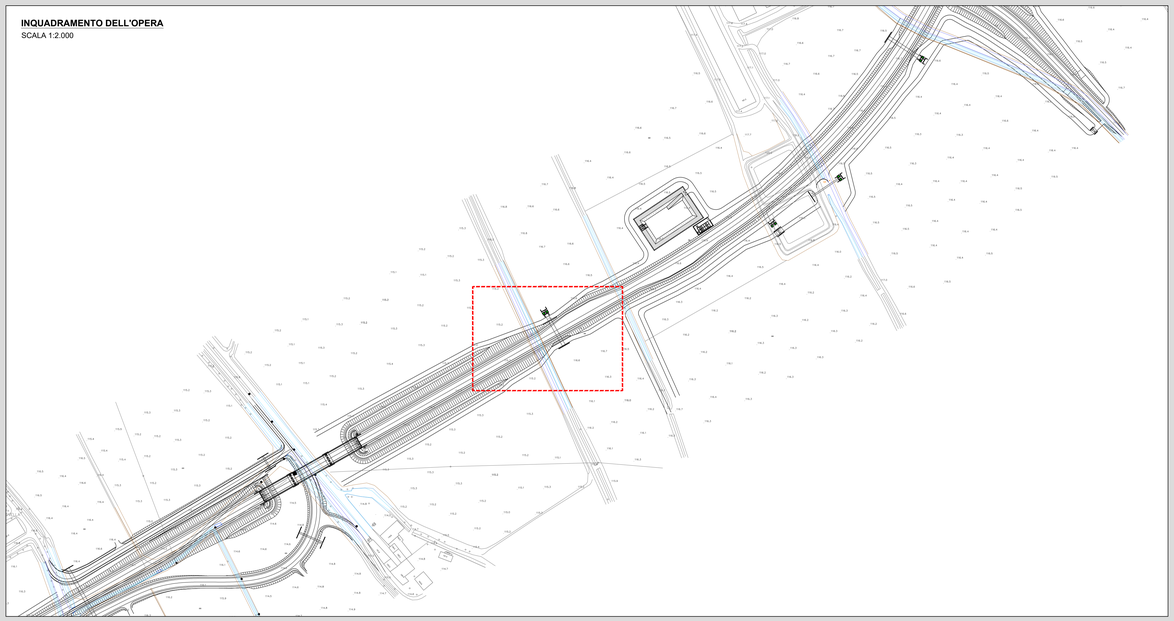

RICHIAMI AD ALTRI ELABORATI	
PER LA DEFINIZIONE DELLE CARATTERISTICHE DEI MATERIALI	T00TM00STRSC01
PER I DISEGNI TIPOLOGICI DEI TOMBINI SCATOLARI PRESENZA DI MURI LINEARI ALL'IMBOCCO E ALLO SBOCCO	T00TM00STRDI01
PER I DISEGNI TIPOLOGICI DEI TOMBINI SCATOLARI CON PRESENZA STRADA STERRATA	T00TM00STRDI02
PER I DISEGNI TIPOLOGICI DEI TOMBINI SCATOLARI CON PRESENZA MANUFATTO DI PARTIZIONE	T00TM00STRDI03
PER L'ARMATURA DEI TOMBINI SCATOLARI PREFABBRICATI (RICOPRIMENTO 0-600cm)	T00TM00STRAR01
PER L'ARMATURA DEI TOMBINI SCATOLARI PREFABBRICATI (RICOPRIMENTO 600-1000cm)	NON DI RIFERIMENTO PER QUEST'OPERA
PER L'ARMATURA DEI TOMBINI SCATOLARI PREFABBRICATI (RICOPRIMENTO > 1000cm)	NON DI RIFERIMENTO PER QUEST'OPERA
PER L'ARMATURA MURO LINEARE ALL'IMBOCCO E/O ALLO SBOCCO	T00TM00STRAR04
PER L'ARMATURA MURO SCATOLATO ALL'IMBOCCO E/O ALLO SBOCCO	T00TM00STRAR05

NOTE
TUTTE LE MISURE, SALVO CONTRARIA INDICAZIONE, SONO ESPRESSE IN CM
LO SPESSORE DEL RICOPRIMENTO E' MISURATO A PARTIRE DAL PIANO ASFALTO SINO ALL'ESTRADOSSO DELLA STRUTTURA PREFABBRICATA NEL PUNTO PIU' SFAVOREVOLE

ANAS S.p.A.
Direzione Tecnica

LAVORI DI COLLEGAMENTO TRA LA S.S.11 A MAGENTA E LA TANGENZIALE OVEST DI MILANO

VARIANTE DI ABBIATEGRASSO E ADEGUAMENTO IN SEDE DEL TRATTO ABBIATEGRASSO-VIGEVANO FINO AL PONTE SUL FIUME TICINO

1° STRALCIO DA MAGENTA A VIGEVANO - TRATTA C

PROGETTO ESECUTIVO - COD. MI608

STUDIO CORONA — Ing. Renato Valera
Ordine degli Ingg. di Milano n° 4803/B
ITI Progetti del Territorio s.r.l. — Ing. Valerio Bajetti, Ordine degli Ingg. di Milano n° A.26031
ING. RENATO DEL PRETE — Ing. Renato Del Prete, Ordine degli Ingg. di Milano n° A.23.000
ECOPLAN — Arch. Nicoletta Fratino, Ordine degli Architetti di Milano n° A.4443
EG — EG Engineering & Geologia S.r.l. — Ing. Gabriele Inzecchi, Ordine degli Ingg. di Milano n° A.31700
Consorzio ARCHIMEDE — GA&M — Prof. Ing. Matteo Ranieri, Ordine degli Ingg. di Milano n° A.17000
UNING — Prof. Ing. Luigi Monterisi, Ordine degli Ingg. di Milano n° A.17000
SETAC — Studio Associato Tecnico Associato Trasporti Ambiente Costruzioni — Ing. Fabrizio Bajetti, Ordine degli Ingg. di Milano n° A.26031
ARKE' ingegneria s.r.l. — Ing. Gioacchino Angarano, Ordine degli Ingg. di Milano n° A.18000
DOTT. GEOL. DANILO GALLO — Dott. Geol. Danilo Gallo, Ordine dei Geologi della Lombardia n° 1000

Primo deposito
Data: 27/12/2023
Ora: 09:28:30

VISTO: IL RESPONSABILE DEL PROCEDIMENTO	INTEGRATORE DELLE PRESTAZIONI SPECIALISTICHE	GEOLOGO	IL COORDINATORE DELLA SICUREZZA IN FASE DI PROGETTAZIONE
Dott. Ing. Giuseppe Danilo MALGERI	Ing. Fabrizio BAJETTI	Prof. Ing. Dott. Luigi MONTERISI	Ing. Gianluca CICIRELLO

LAE01

L - PROGETTO STRUTTURALE - TOMBINATURE IDRAULICHE

LAE - TM05 - TOMBINO SCATOLARE 250 x150 ALLA PROGR. KM 2+940 TRATTO 1

PLANIMETRIA, PROFILI E SEZIONI - TAVOLA 01 DI 02

CODICE PROGETTO: PROGETTO	LIV. PROG.	N. PROG.	NOME FILE	REVISIONE	SCALA:
LO203	E	2301	LAE01-P00TM05STRDI01_A.dwg		
			CODICE ELAB.: P00TM05STRDI01	A	VARIE

REV.	DESCRIZIONE	DATA	REDATTO	VERIFICATO	APPROVATO
C					
B					
A	EMISSIONE	Ottobre 2023	ING. MARTINA D'AVERSA	ING. GAETANO RANIERI	ING. FABRIZIO BAJETTI