




VISTA DALL'ALTO
SCALA 1:50

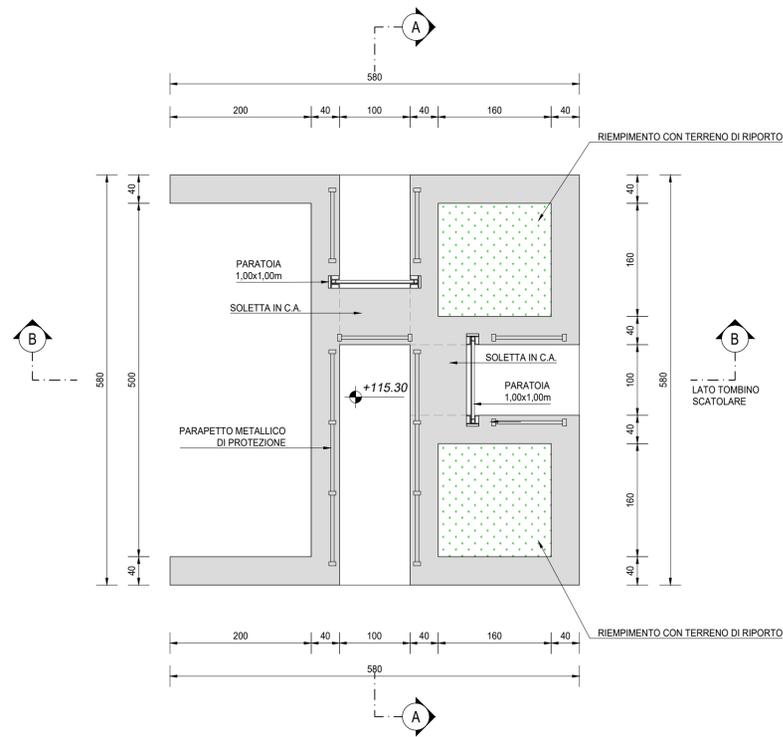


SEZIONE C-C
SCALA 1:50

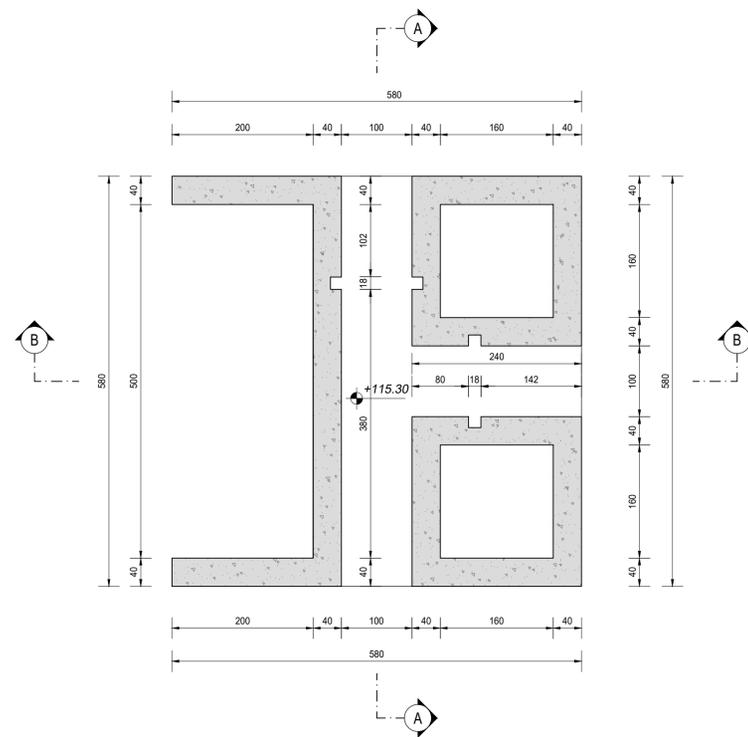

SEZIONE A-A
SCALA 1:50

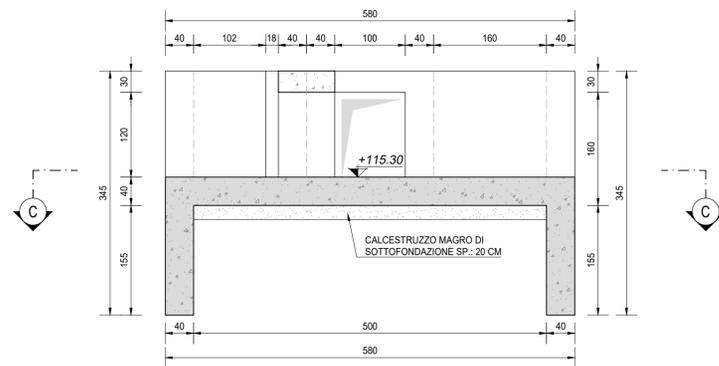

SEZIONE B-B
SCALA 1:50

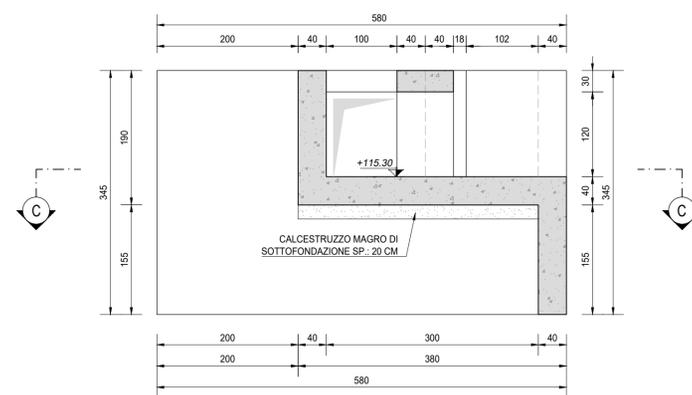

RICHIAMI AD ALTRI ELABORATI

PER LA DEFINIZIONE DELLE CARATTERISTICHE DEI MATERIALI

T00TM00STRSC01

NOTE

TUTTE LE MISURE, SALVO CONTRARIA INDICAZIONE, SONO ESPRESSE IN CM

ANAS S.p.A.
Direzione Tecnica

LAVORI DI COLLEGAMENTO TRA LA S.S.11 A MAGENTA E LA TANGENZIALE OVEST DI MILANO

VARIANTE DI ABBATEGRASSO E ADEGUAMENTO IN SEDE DEL TRATTO ABBATEGRASSO-VIGEVANO FINO AL PONTE SUL FIUME TICINO

1° STRALCIO DA MAGENTA A VIGEVANO - TRATTA C

PROGETTO ESECUTIVO - COD. MI608

STUDIO CORONA Ing. Renato Vaira Cof. Ing. Vaira Tecnica e Progettazione P. 0000000	ING. REMATO DEL PRETE Ing. Renato Del Prete Cof. Ing. Del Prete Bari e provincia P. 0000000	ECOPLAN Arch. Nicoletta Frattini Cof. Arch. Frattini Bari e provincia P. 0000000	EG EGG Engineering & Consulting S.r.l. Ing. Gabriele Inesochi Cof. Ing. Inesochi Bari e provincia P. 0000000
UNING Cof. Ing. Vaira P. 0000000	SETAC Setac S.p.A. Trasporti Ambiente Costruzioni Prof. Ing. Luigi Monterisi Cof. Ing. Monterisi Bari e provincia P. 0000000	ARKE ARKE S.p.A. Ingegneria S.p.A. Ing. Giacomino Angerano Cof. Ing. Angerano Bari e provincia P. 0000000	DOTT. GEOL. DANILIO GALLO Dott. Geol. Danilo Gallo Datore del Documento Cof. Dott. Gallo Bari e provincia P. 0000000
VISTO IL RESPONSABILE DEL PROCEDIMENTO Dott. Ing. Giuseppe Danilo MALGERI	INTEGRATORE DELLE PRESTAZIONI SPECIALISTICHE Ing. Fabrizio BAJETTI	GEOLOGO Prof. Ing. Geol. Luigi MONTERISI	IL COORDINATORE DELLA SICUREZZA IN FASE DI PROGETTAZIONE Ing. Gianluca CICIRIELLO

LAE04

L - PROGETTO STRUTTURALE - TOMBINATURE IDRAULICHE

LAE - TM05 - TOMBINO SCATOLARE 250 x150 ALLA PROGR. KM 2+940 TRATTO 1

CARPENTERIA MANUFATTO DI PARTIZIONE

CODICE PROGETTO	NOME FILE	REVISIONE	SCALA:
PROGETTO	LAE04-P00TM05STRCP02_A.dwg		
LIV. PROG.	N. PROG.		
LO2003	E 2301		
CODICE ELAB.	P00TM05STRCP02	A	1:50

C				
B				
A	EMISSIONE	Ottobre 2023	ING. MARTINA D'AVERSA	ING. GAETANO RANIERI
REV.	DESCRIZIONE	DATA	REDATTO	VERIFICATO
			ING. FABRIZIO BAJETTI	ING. FABRIZIO BAJETTI
				APPROVATO