




VISTA DALL'ALTO
SCALA 1:50

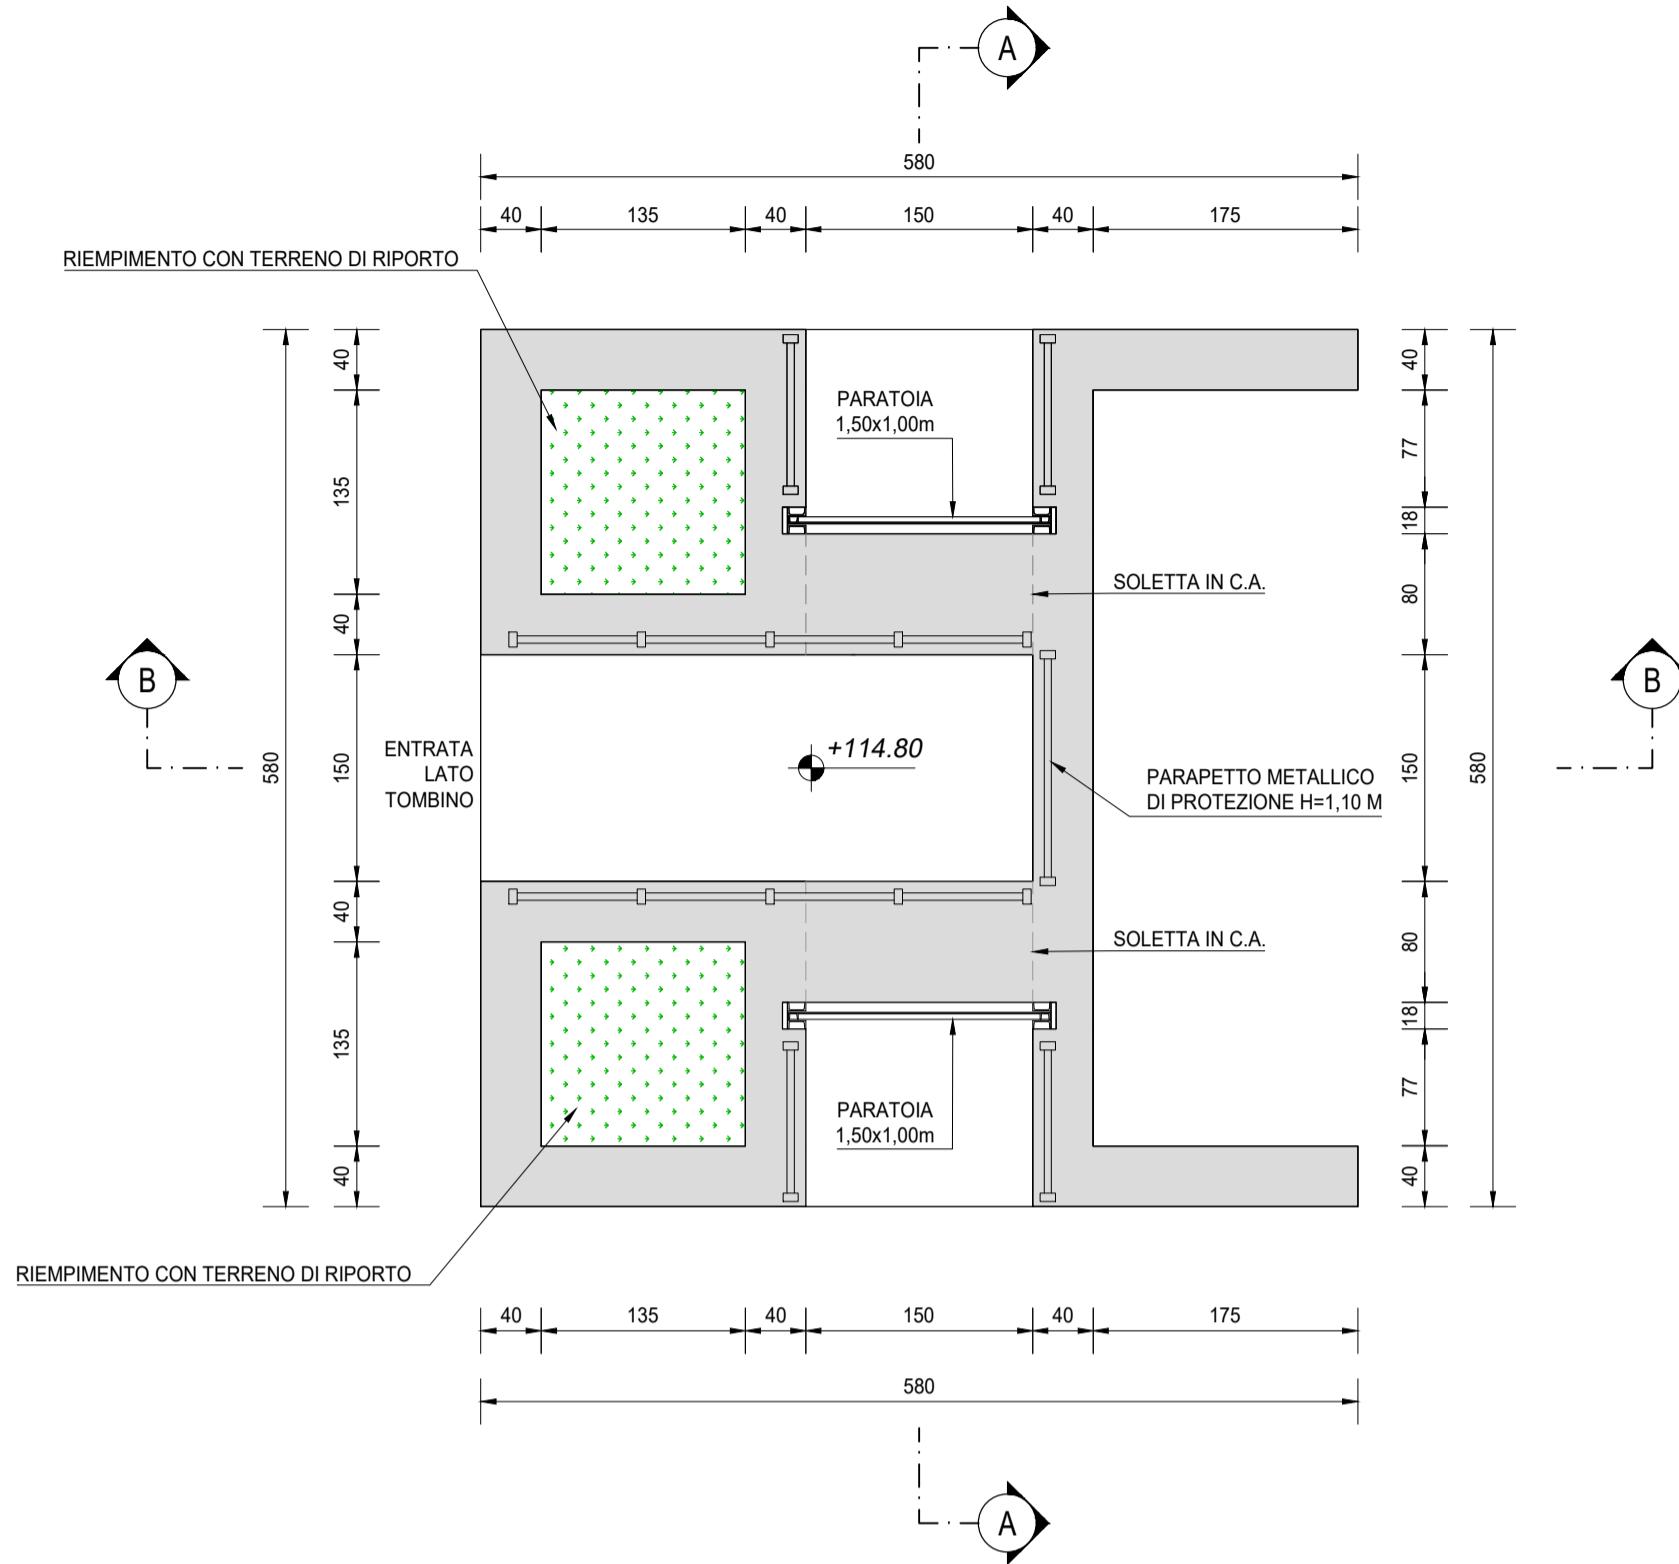


SEZIONE C-C
SCALA 1:50

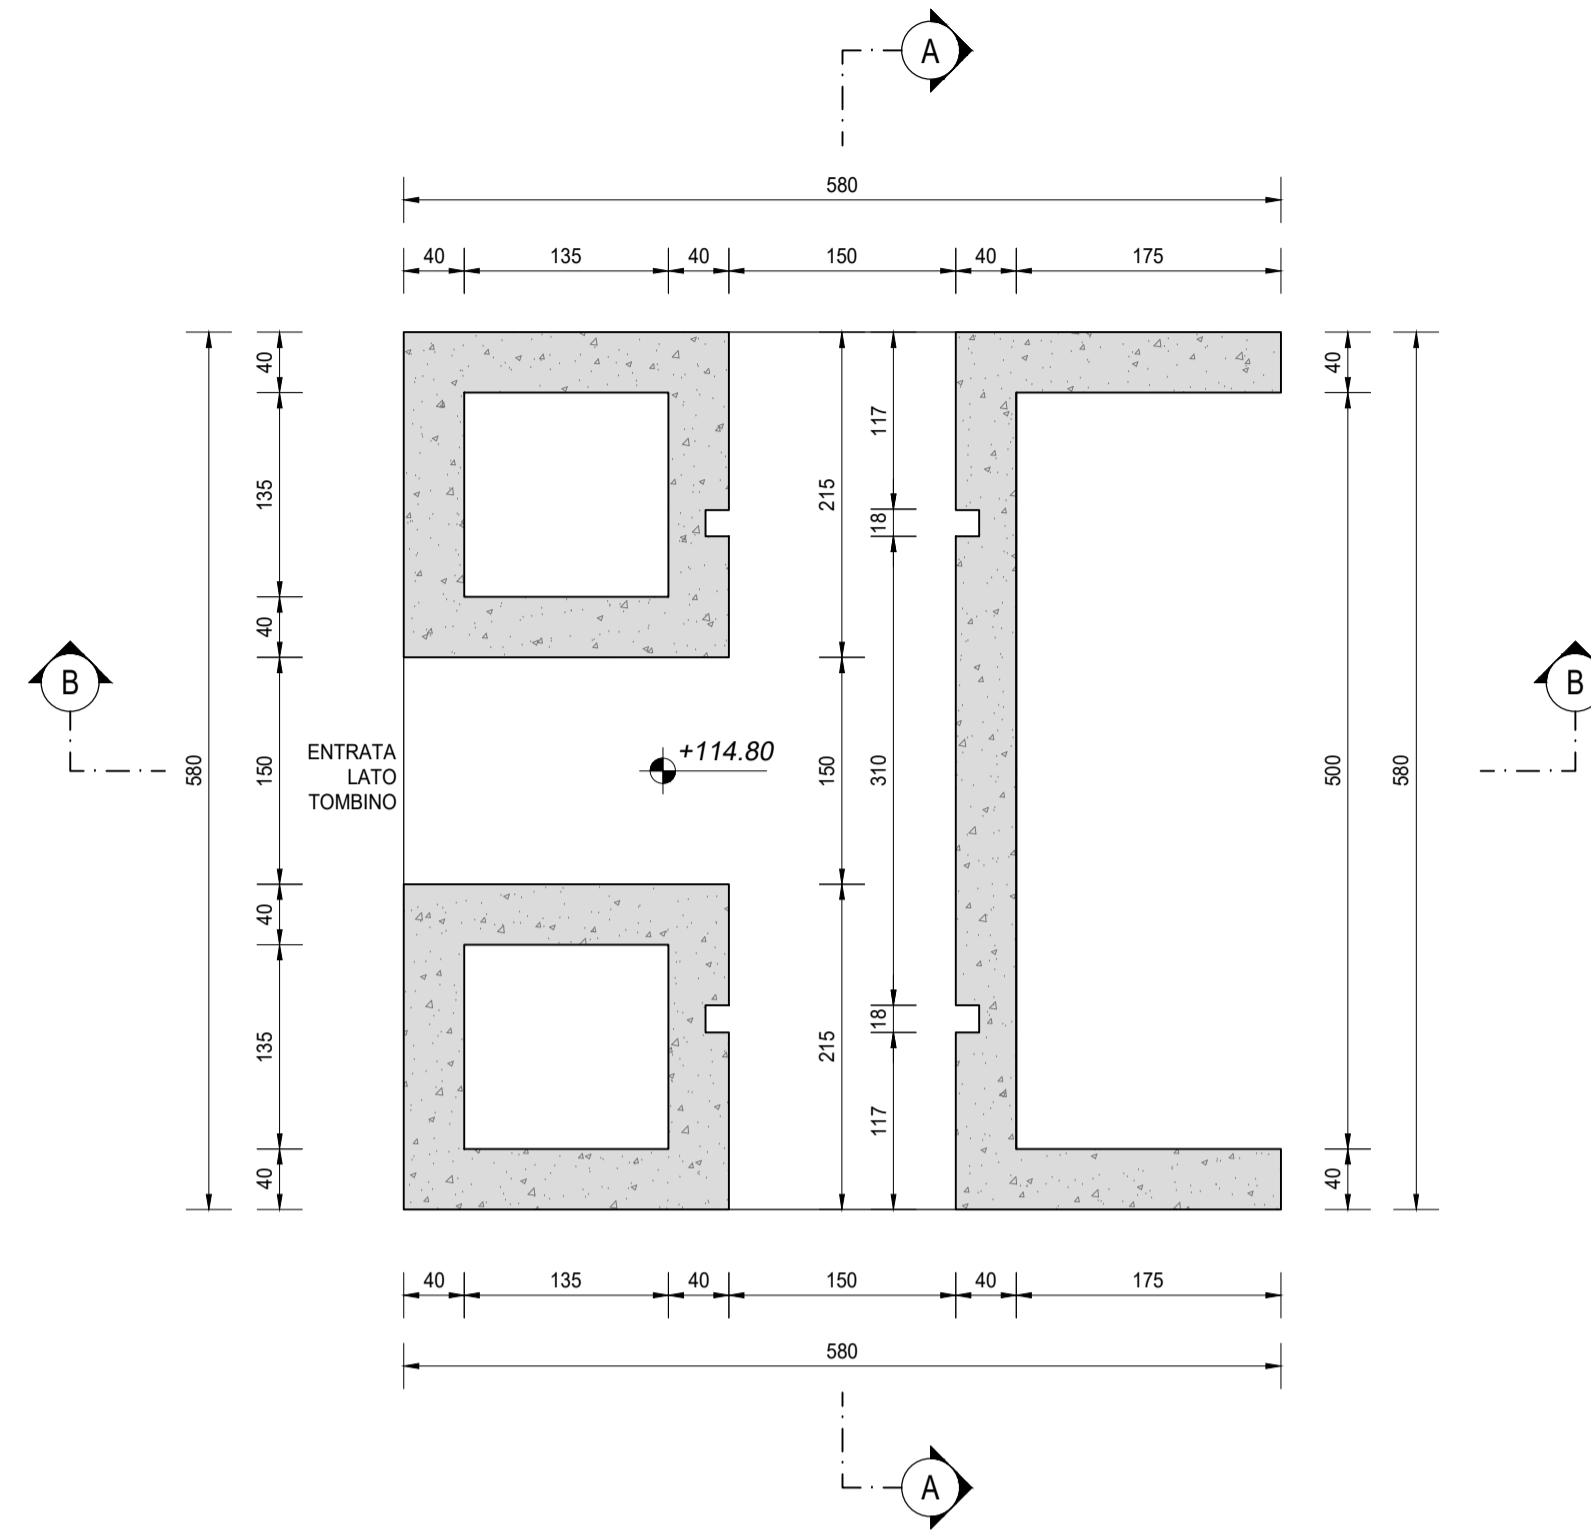

SEZIONE A-A
SCALA 1:50

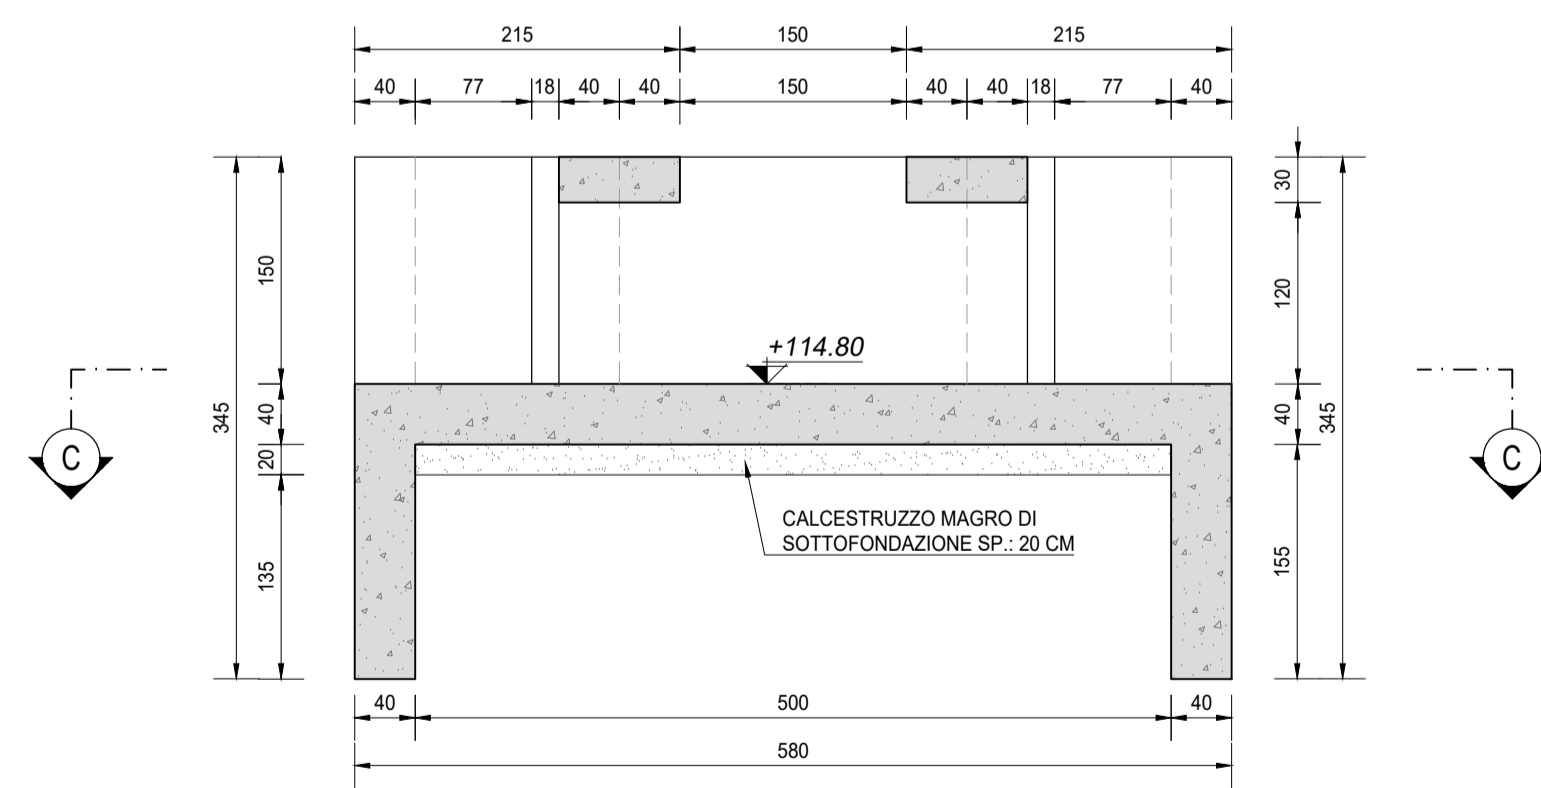

SEZIONE B-B
SCALA 1:50

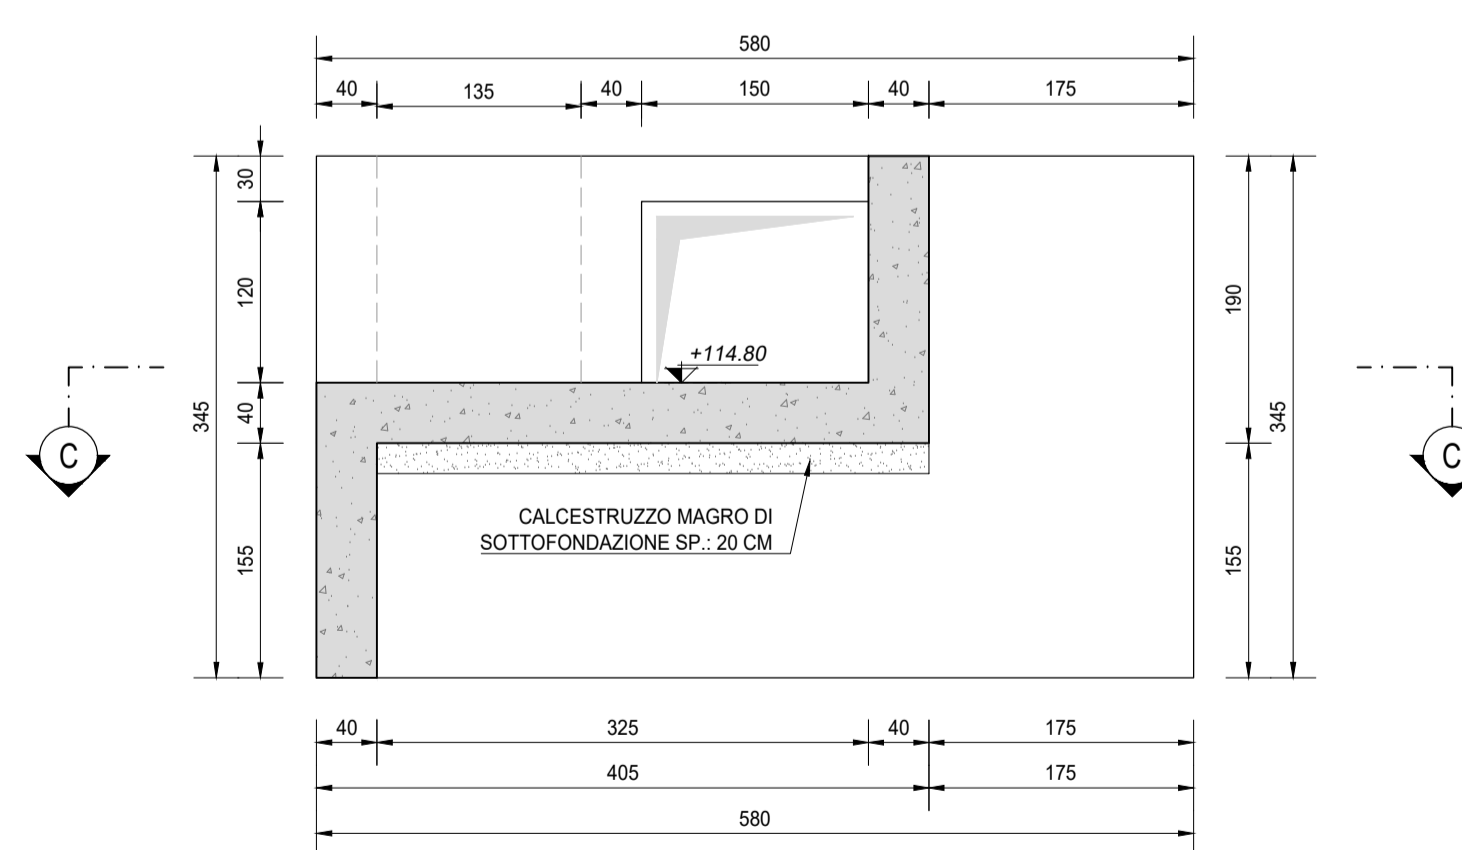

RICHIAMI AD ALTRI ELABORATI

PER LA DEFINIZIONE DELLE CARATTERISTICHE DEI MATERIALI

T00TM00STRSC01

NOTE

TUTTE LE MISURE, SALVO CONTRARIA INDICAZIONE, SONO ESPRESSE IN CM

ANAS S.p.A.
Direzione Tecnica

LAVORI DI COLLEGAMENTO TRA LA S.S.11 A MAGENTA E LA TANGENZIALE OVEST DI MILANO

VARIANTE DI ABBATEGRASSO E ADEGUAMENTO IN SEDE DEL TRATTO ABBATEGRASSO-VIGEVANO FINO AL PONTE SUL FIUME TICINO

1° STRALCIO DA MAGENTA A VIGEVANO - TRATTA C

PROGETTO ESECUTIVO - COD. MI608

STUDIO CORONA	ING. VALERIO BAJETTI Codice Reg. Ing. 6 Riviera di Genova 1 P.A. 20111	ING. REMATO DEL PRETE Codice Reg. Ing. 4 Bari 10 gennaio P.A. 20111	ECOPLAN Arch. Nicoletta Frattini Codice Reg. Arch. 6 Riviera di Genova 1 P.A. 20111	ING. GABRIELE INCONCHI Codice Reg. Ing. 6 Riviera di Genova 1 P.A. 20111
ING. RENATO VAIRA Codice Reg. Ing. 4 Torino 10 gennaio P.A. 20111	CONSORZIO UNING Codice Impiegato GA&M	SETAC s.r.l. Servizi e Costruzioni Trasporti Ambiente Costruzioni	ARKE INGEGNERIA s.r.l. Via... 10100	DOTT. GEOL. DANILLO GALLO Codice del Geologo 10100
Prof. Ing. Matteo Ranieri Codice Reg. Ing. 4 Bari 10 gennaio P.A. 20111	Prof. Ing. Luigi Monterisi Codice Reg. Ing. 4 Bari 10 gennaio P.A. 20111	Ing. Giacomino Angerano Codice Reg. Ing. 4 Bari 10 gennaio P.A. 20111	Dot. Geol. Danilo Gallo Codice del Geologo 10100	
VISTO IL RESPONSABILE DEL PROCEDIMENTO Dot. Ing. Giuseppe Danilo MALGERI	INTEGRATORE DELLE PRESTAZIONI SPECIALISTICHE Ing. Fabrizio BAJETTI	GEOLOGO Prof. Ing. Geol. Luigi MONTERISI	IL COORDINATORE DELLA SICUREZZA IN FASE DI PROGETTAZIONE Ing. Gianluca CICIRIELLO	

LAG04

L - PROGETTO STRUTTURALE - TOMBINATURE IDRAULICHE
LAG - TM07 - TOMBINO SCATOLARE 250 x150 ALLA PROGR. KM 3+440 TRATTO 1
CARPENTERIA MANUFATTO DI PARTIZIONE

CODICE PROGETTO	NOME FILE	REVISIONE	SCALA:
LAG04-P00TM07STRCP02_A.dwg			
PROGETTO	LIV. PROG.	N. PROG.	
LO2003	E	2301	
CODICE ELAB.			
P00TM07STRCP02	A		1:50

C				
B				
A	EMISSIONE	Ottobre 2023	ING. MARTINA D'AVERSA	ING. GAETANO RANIERI
REV.	DESCRIZIONE	DATA	REDATTO	VERIFICATO
			ING. FABRIZIO BAJETTI	APPROVATO