SEZIONE A-A
SCALA 1:50

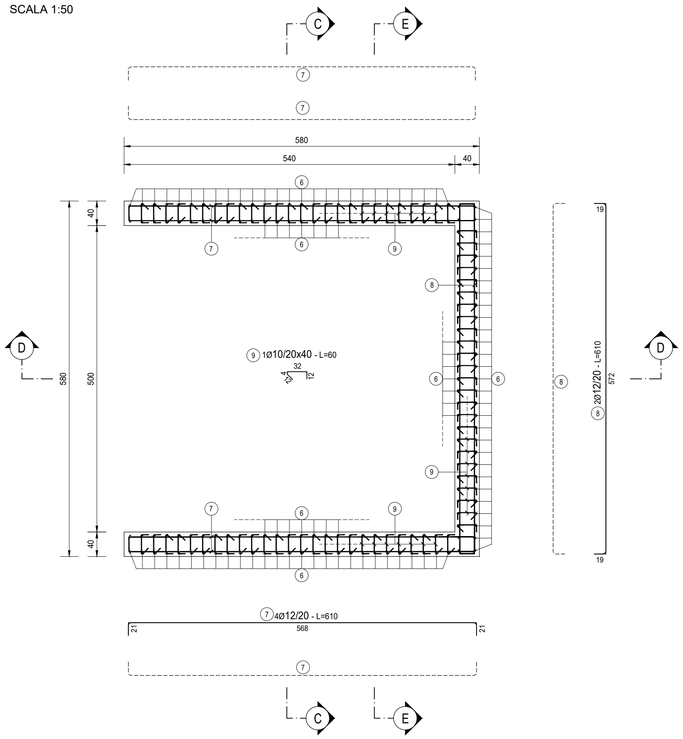

SEZIONE B-B
SCALA 1:50

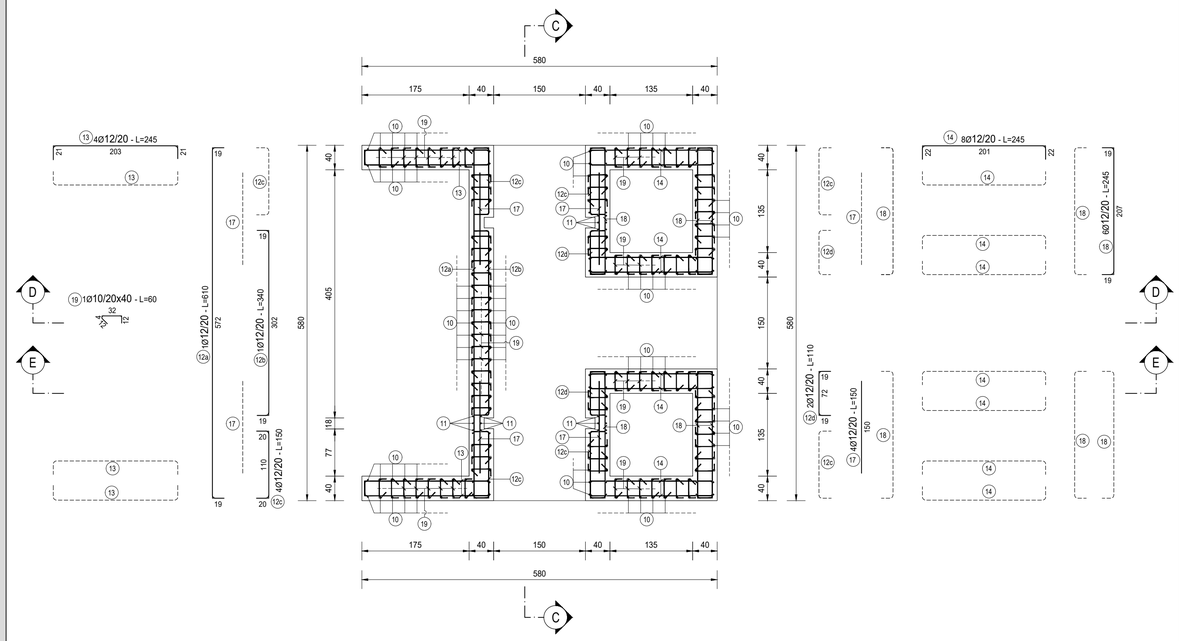

TIPOLOGIA FERRI
SCALA 1:50

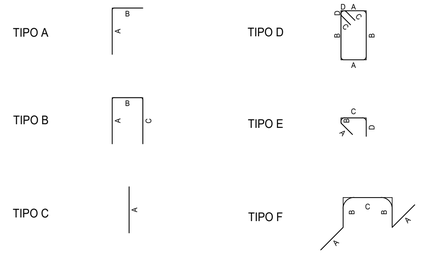

RICHIAMI AD ALTRI ELABORATI	
PER LA DEFINIZIONE DELLE CARATTERISTICHE DEI MATERIALI	T00TM00STRSC01

NOTE

TUTTE LE MISURE, SALVO CONTRARIA INDICAZIONE, SONO ESPRESSE IN CM

COPRIFERRO NETTO PARI A 4CM

SEZIONE C-C
SCALA 1:50

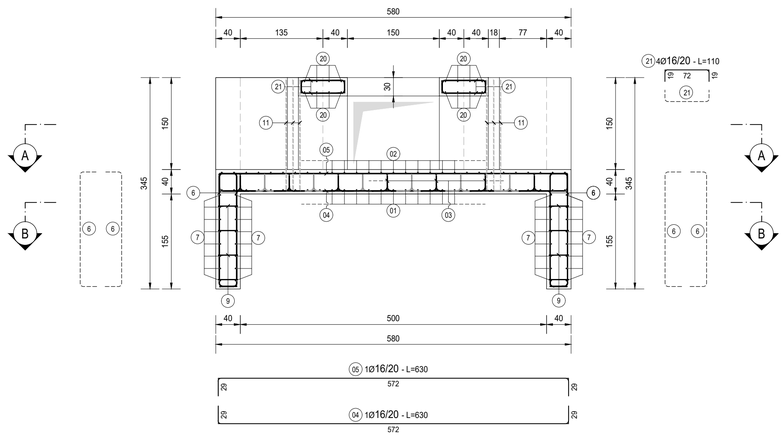

SEZIONE E-E
SCALA 1:50

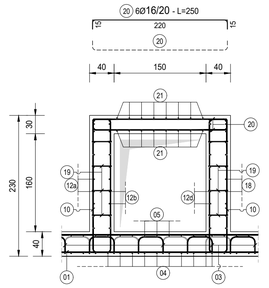

SEZIONE D-D
SCALA 1:50

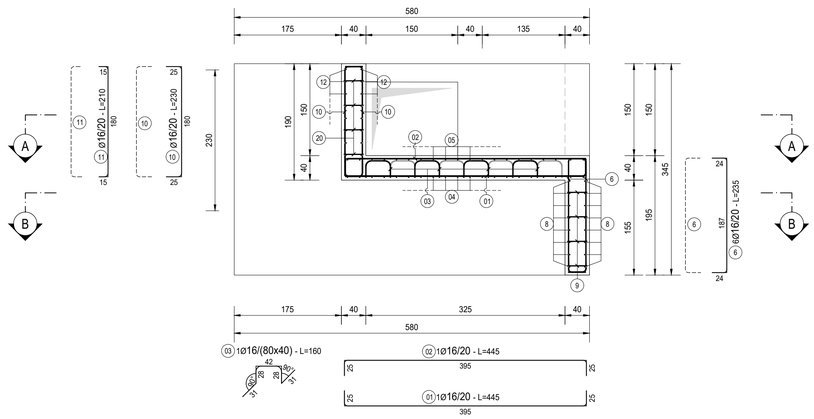

TABELLA FERRI - MANUFATTO TM07

TIPO	POS	NOTA	ϕ [mm]	PASSO [cm]	A [cm]	B [cm]	C [cm]	D [cm]	L. [cm]	N. Bar.	L.TOT [cm]	KG
B	1	1	16	20	25	395	25	-	445	29	12905	203.58
B	2	1	16	20	25	395	25	-	445	29	12905	203.58
B	4	1	16	20	29	572	29	-	630	21	13230	208.71
B	5	1	16	20	29	572	29	-	630	21	13230	208.71
B	6	6	16	20	24	187	24	-	235	166	39010	615.40
B	7	4	12	20	21	568	21	-	610	32	19520	173.21
B	8	2	12	20	19	572	19	-	610	16	9760	86.61
B	10	-	16	20	25	180	25	-	230	228	52440	827.26
B	11	1	16	20	15	180	15	-	210	24	5040	79.51
B	12	a 1	12	20	19	572	19	-	610	8	4880	43.30
B	12	b 1	12	20	19	302	19	-	340	8	2720	24.14
B	12	c 4	12	20	20	110	20	-	150	32	4800	42.59
B	12	d 2	12	20	19	72	19	-	110	16	1760	15.62
B	13	4	12	20	21	203	21	-	245	32	7840	69.57
B	14	8	12	20	22	201	22	-	245	64	15680	139.14
B	18	6	12	20	19	207	19	-	245	48	11760	104.35
B	20	4	16	20	15	220	15	-	250	16	4000	63.10
B	21	4	16	20	19	72	19	-	110	32	3520	55.53
C	17	4	12	20	150	-	-	-	150	32	4800	42.59
E	9	1	10	20x40	12	4	32	12	60	320	19200	118.32
E	19	1	10	20x40	12	4	32	12	60	360	21600	133.10
F	3	1	16	80x40	31	28	42	-	160	52	8320	131.25
PESO TOTALE ARMATURA [kg]												**3 589.17**

TABELLA RIEPILOGATIVA ELEMENTI

ELEMENTO	L.TOT [cm]	KG
FONDAZIONE	148080	1949.36
ELEVAZIONE	140840	1639.81
TOT (KG)		**3589.17**

TABELLA RIEPILOGATIVA DIAMETRI

ϕ [mm]	L.TOT [cm]	KG
10	40800	251.42
12	83520	741.13
16	164600	2 596.62
TOT (KG)		**3 589.17**

anas — ANAS S.p.A. — Direzione Tecnica

LAVORI DI COLLEGAMENTO TRA LA S.S.11 A MAGENTA E LA TANGENZIALE OVEST DI MILANO

VARIANTE DI ABBIATEGRASSO E ADEGUAMENTO IN SEDE DEL TRATTO ABBIATEGRASSO-VIGEVANO FINO AL PONTE SUL FIUME TICINO

1° STRALCIO DA MAGENTA A VIGEVANO - TRATTA C

PROGETTO ESECUTIVO - COD. MI608

STUDIO CORONA — Ing. Renato Vaira, Ordine degli Ingg. di Torino e Provincia n° 4653 W

Ing. Valerio Bajetti, Ordine degli Ingg. di Roma e provincia n° A-29211

ING. RENATO DEL PRETE — Ing. Renato Del Prete, Ordine degli Ingg. di Bari e provincia n° A-5433

ECOPLAN — Arch. Nicoletta Frattini, Ordine degli Architetti di Torino e provincia n° A-1232

E&G Engineering & Graphics S.r.l. — Ing. Gabriele Inocchi, Ordine degli Ingg. di Roma e provincia n° 20792

CONSORZIO UNINGEGNERIA — Società designata: GA&M — Prof. Ing. Matteo Ranieri, Ordine degli Ingg. di Bari e provincia n° 1137

SETAC Srl — Prof. Ing. Luigi Monterisi, Ordine degli Ingg. di Bari e provincia n° 1771

ARKE' INGEGNERIA S.r.l. — Ing. Gioacchino Angarano, Ordine degli Ingg. di Bari e provincia n° 5809

DOTT. GEOL. DANILO GALLO — Dott. Geol. Danilo Gallo, Ordine dei Geologi della Regione Puglia n° 588

Firmato digitalmente da: FABRIZIO BAJETTI
Data: 22/12/2023 09:28:30

VISTO: IL RESPONSABILE DEL PROCEDIMENTO	INTEGRATORE DELLE PRESTAZIONI SPECIALISTICHE	GEOLOGO	IL COORDINATORE DELLA SICUREZZA IN FASE DI PROGETTAZIONE
Dott. Ing. Giuseppe Danilo MALGERI	Ing. Fabrizio BAJETTI	Prof. Ing. Geol. Luigi MONTERISI	Ing. Gianluca CICIRIELLO

LAG05

L - PROGETTO STRUTTURALE TOMBINATURE IDRAULICHE

LAG - TM07 - TOMBINO SCATOLARE 250 x150 ALLA PROGR. KM 3+440 TRATTO 1

ARMATURA MANUFATTO DI PARTIZIONE

CODICE PROGETTO	NOME FILE	REVISIONE	SCALA:
PROGETTO: LO203 — LIV. PROG.: E — N. PROG.: 2301	LAG05-P00TM07STRAR01_A.dwg		
CODICE ELAB.: P00TM07STRAR01		A	1:50

REV.	DESCRIZIONE	DATA	REDATTO	VERIFICATO	APPROVATO
C					
B					
A	EMISSIONE	Ottobre 2023	ING. MARTINA D'AVERSA	ING. GAETANO RANIERI	ING. FABRIZIO BAJETTI