




SEZIONE LONGITUDINALE  
SCALA 1:50

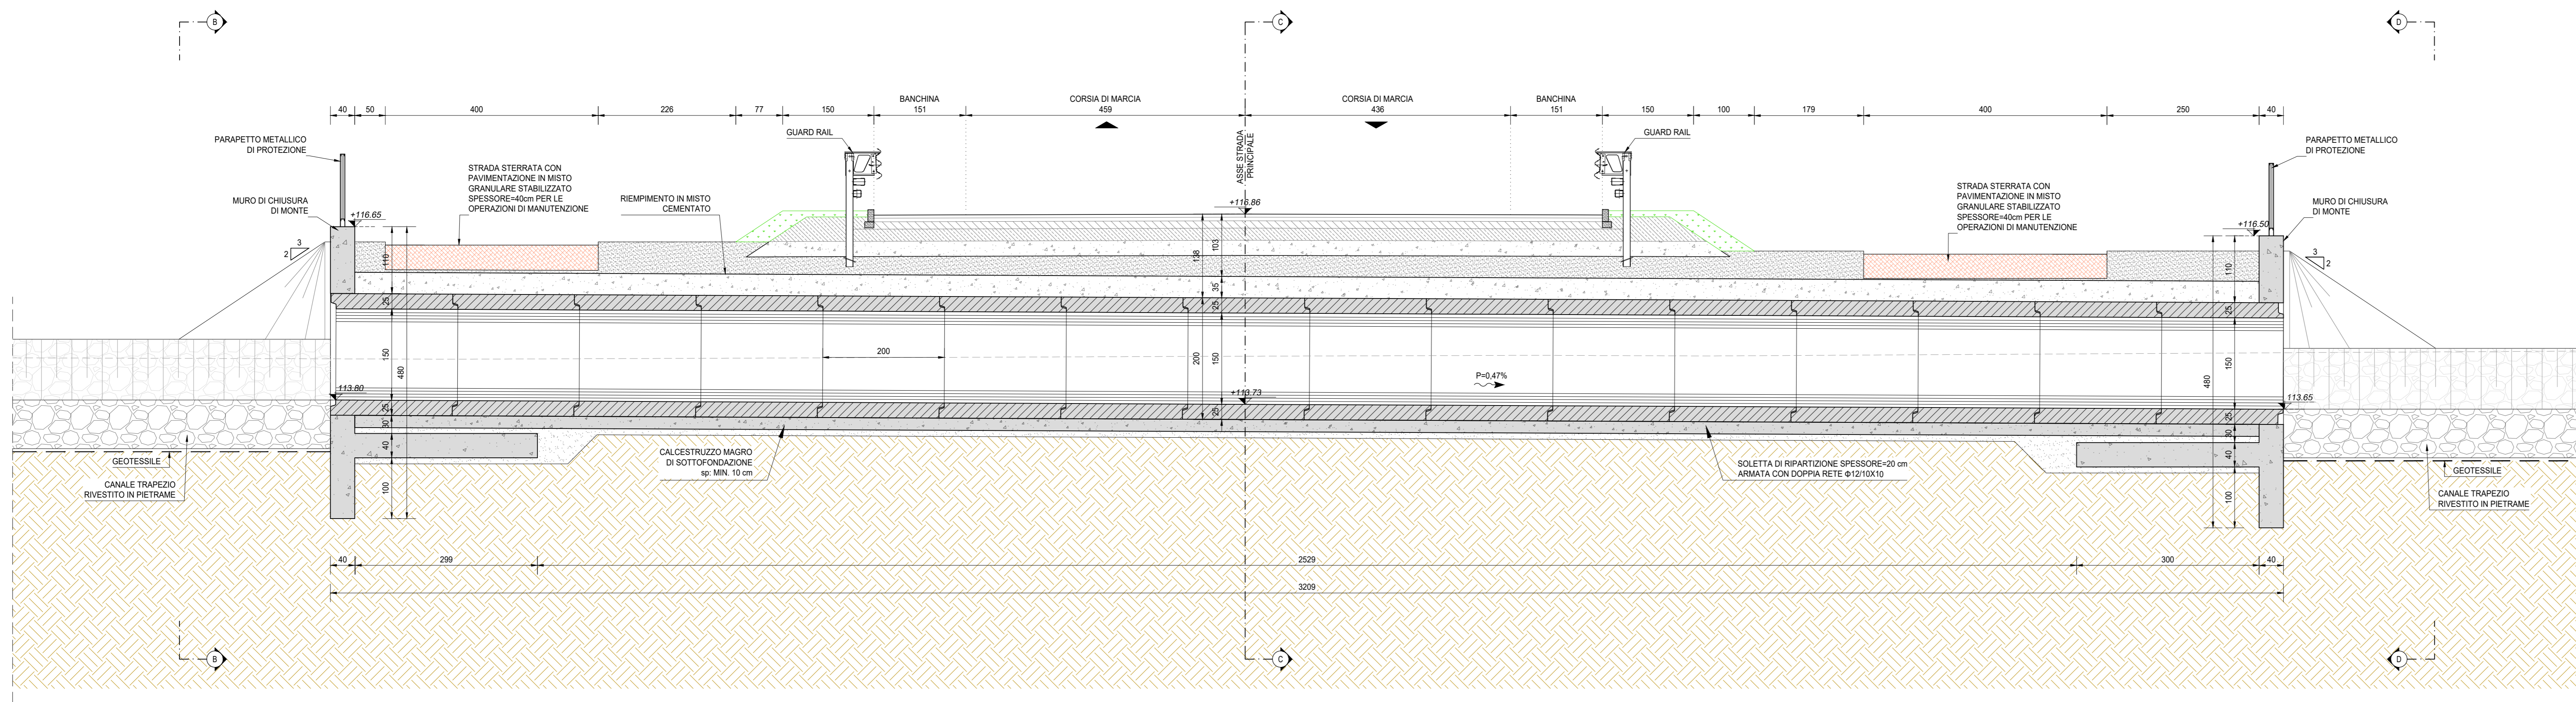


VISTA PROSPETTICA MURO DI IMBOCCO (SEZIONE B-B)  
SCALA 1:50

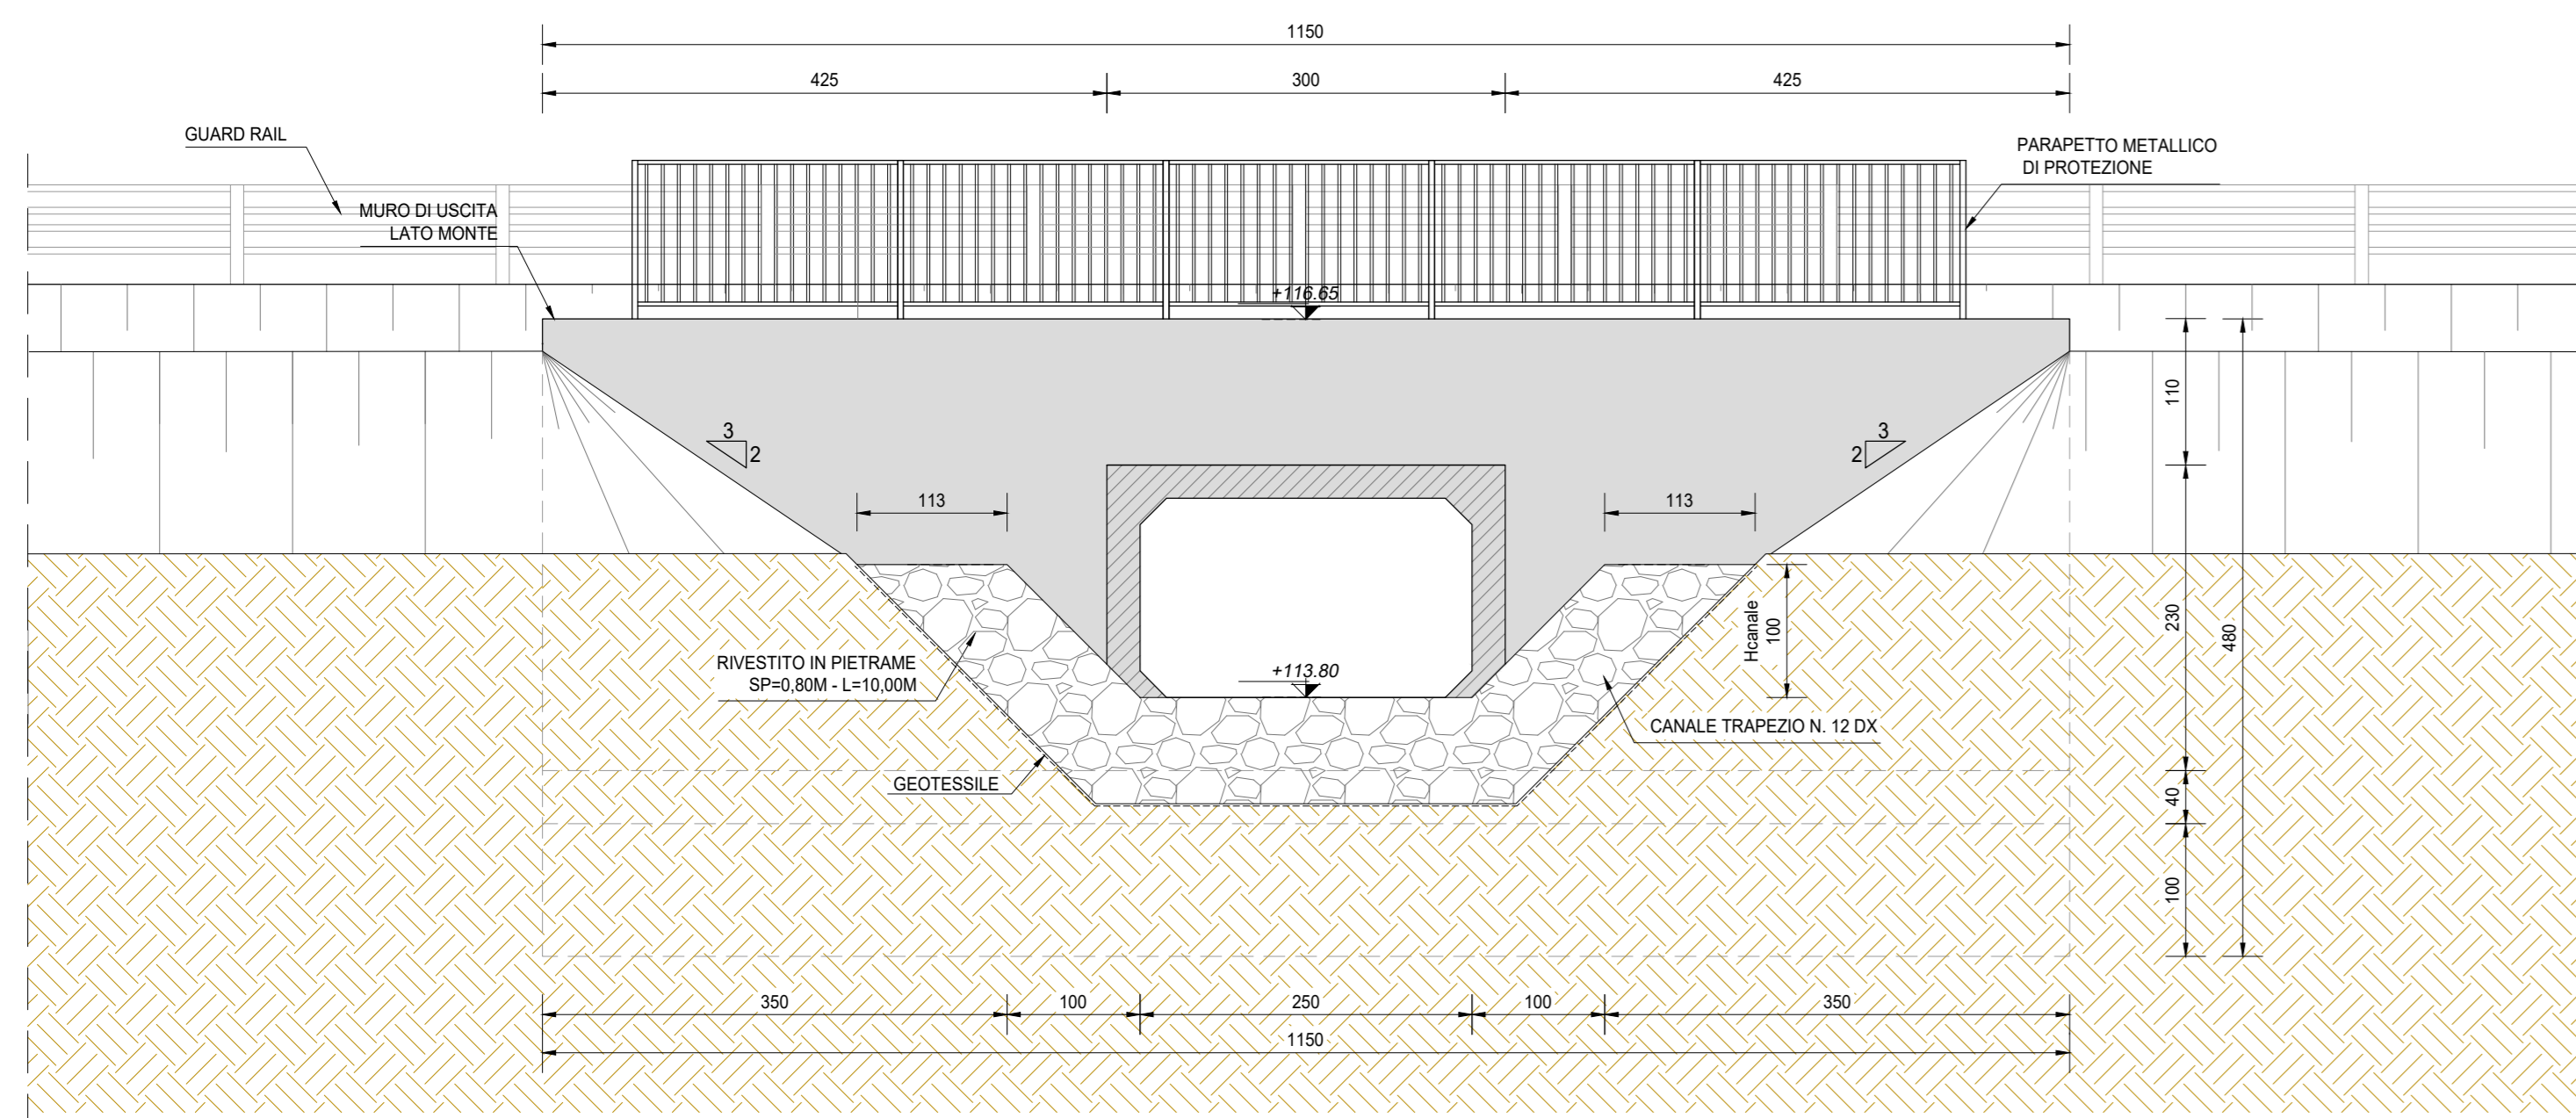


VISTA PROSPETTICA MANUFATTO DI USCITA (SEZIONE D-D)  
SCALA 1:50

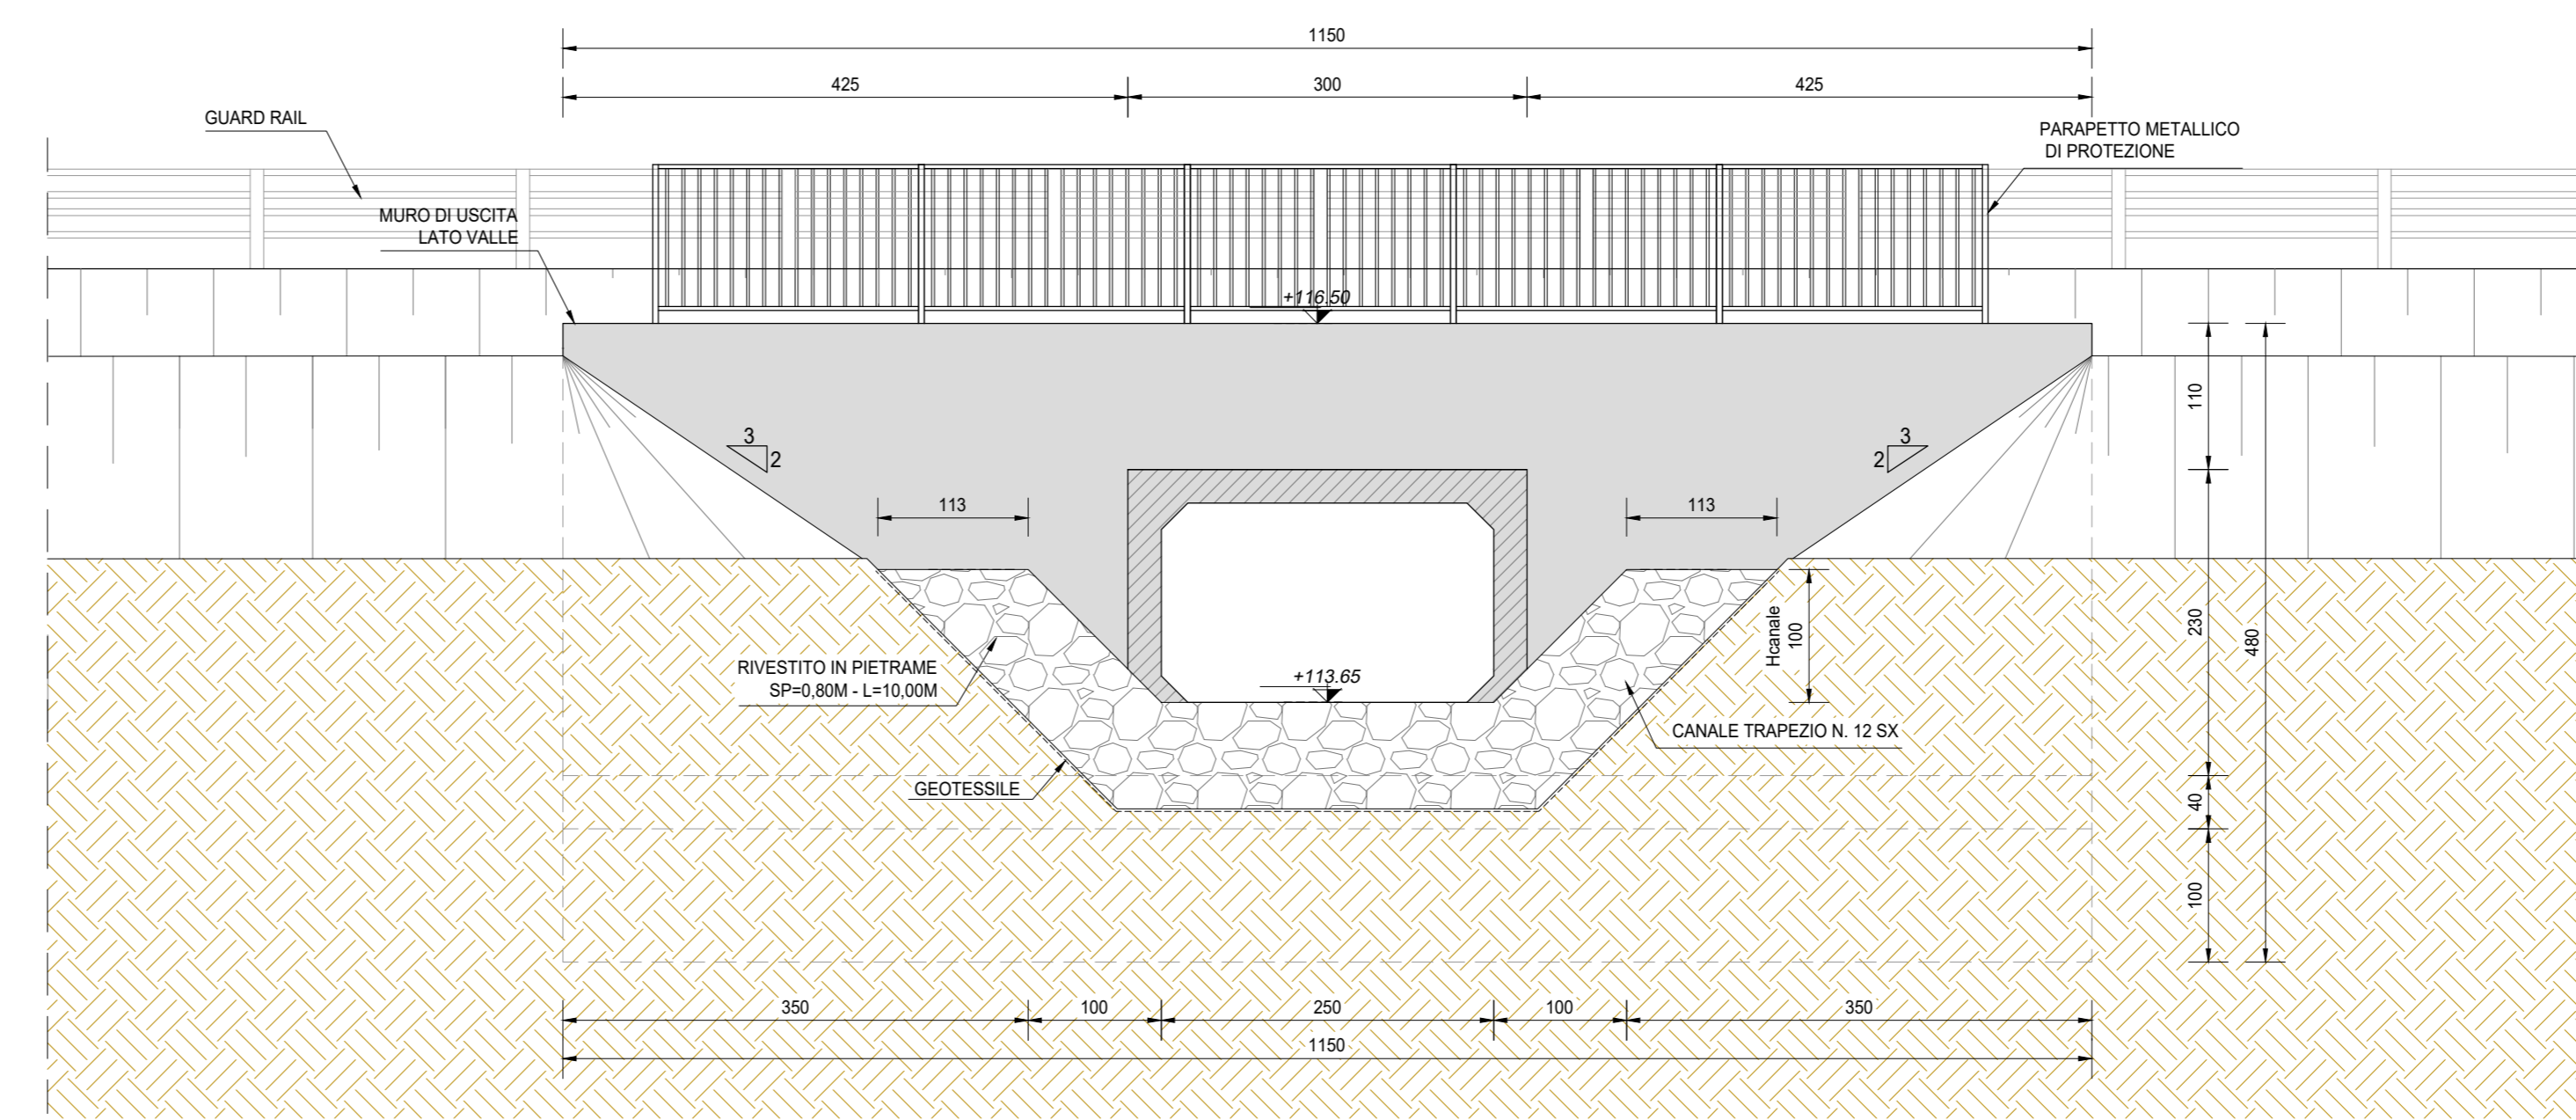

SEZIONE TRASVERSALE IN ASSE STRADA (SEZIONE C-C)  
SCALA 1:25

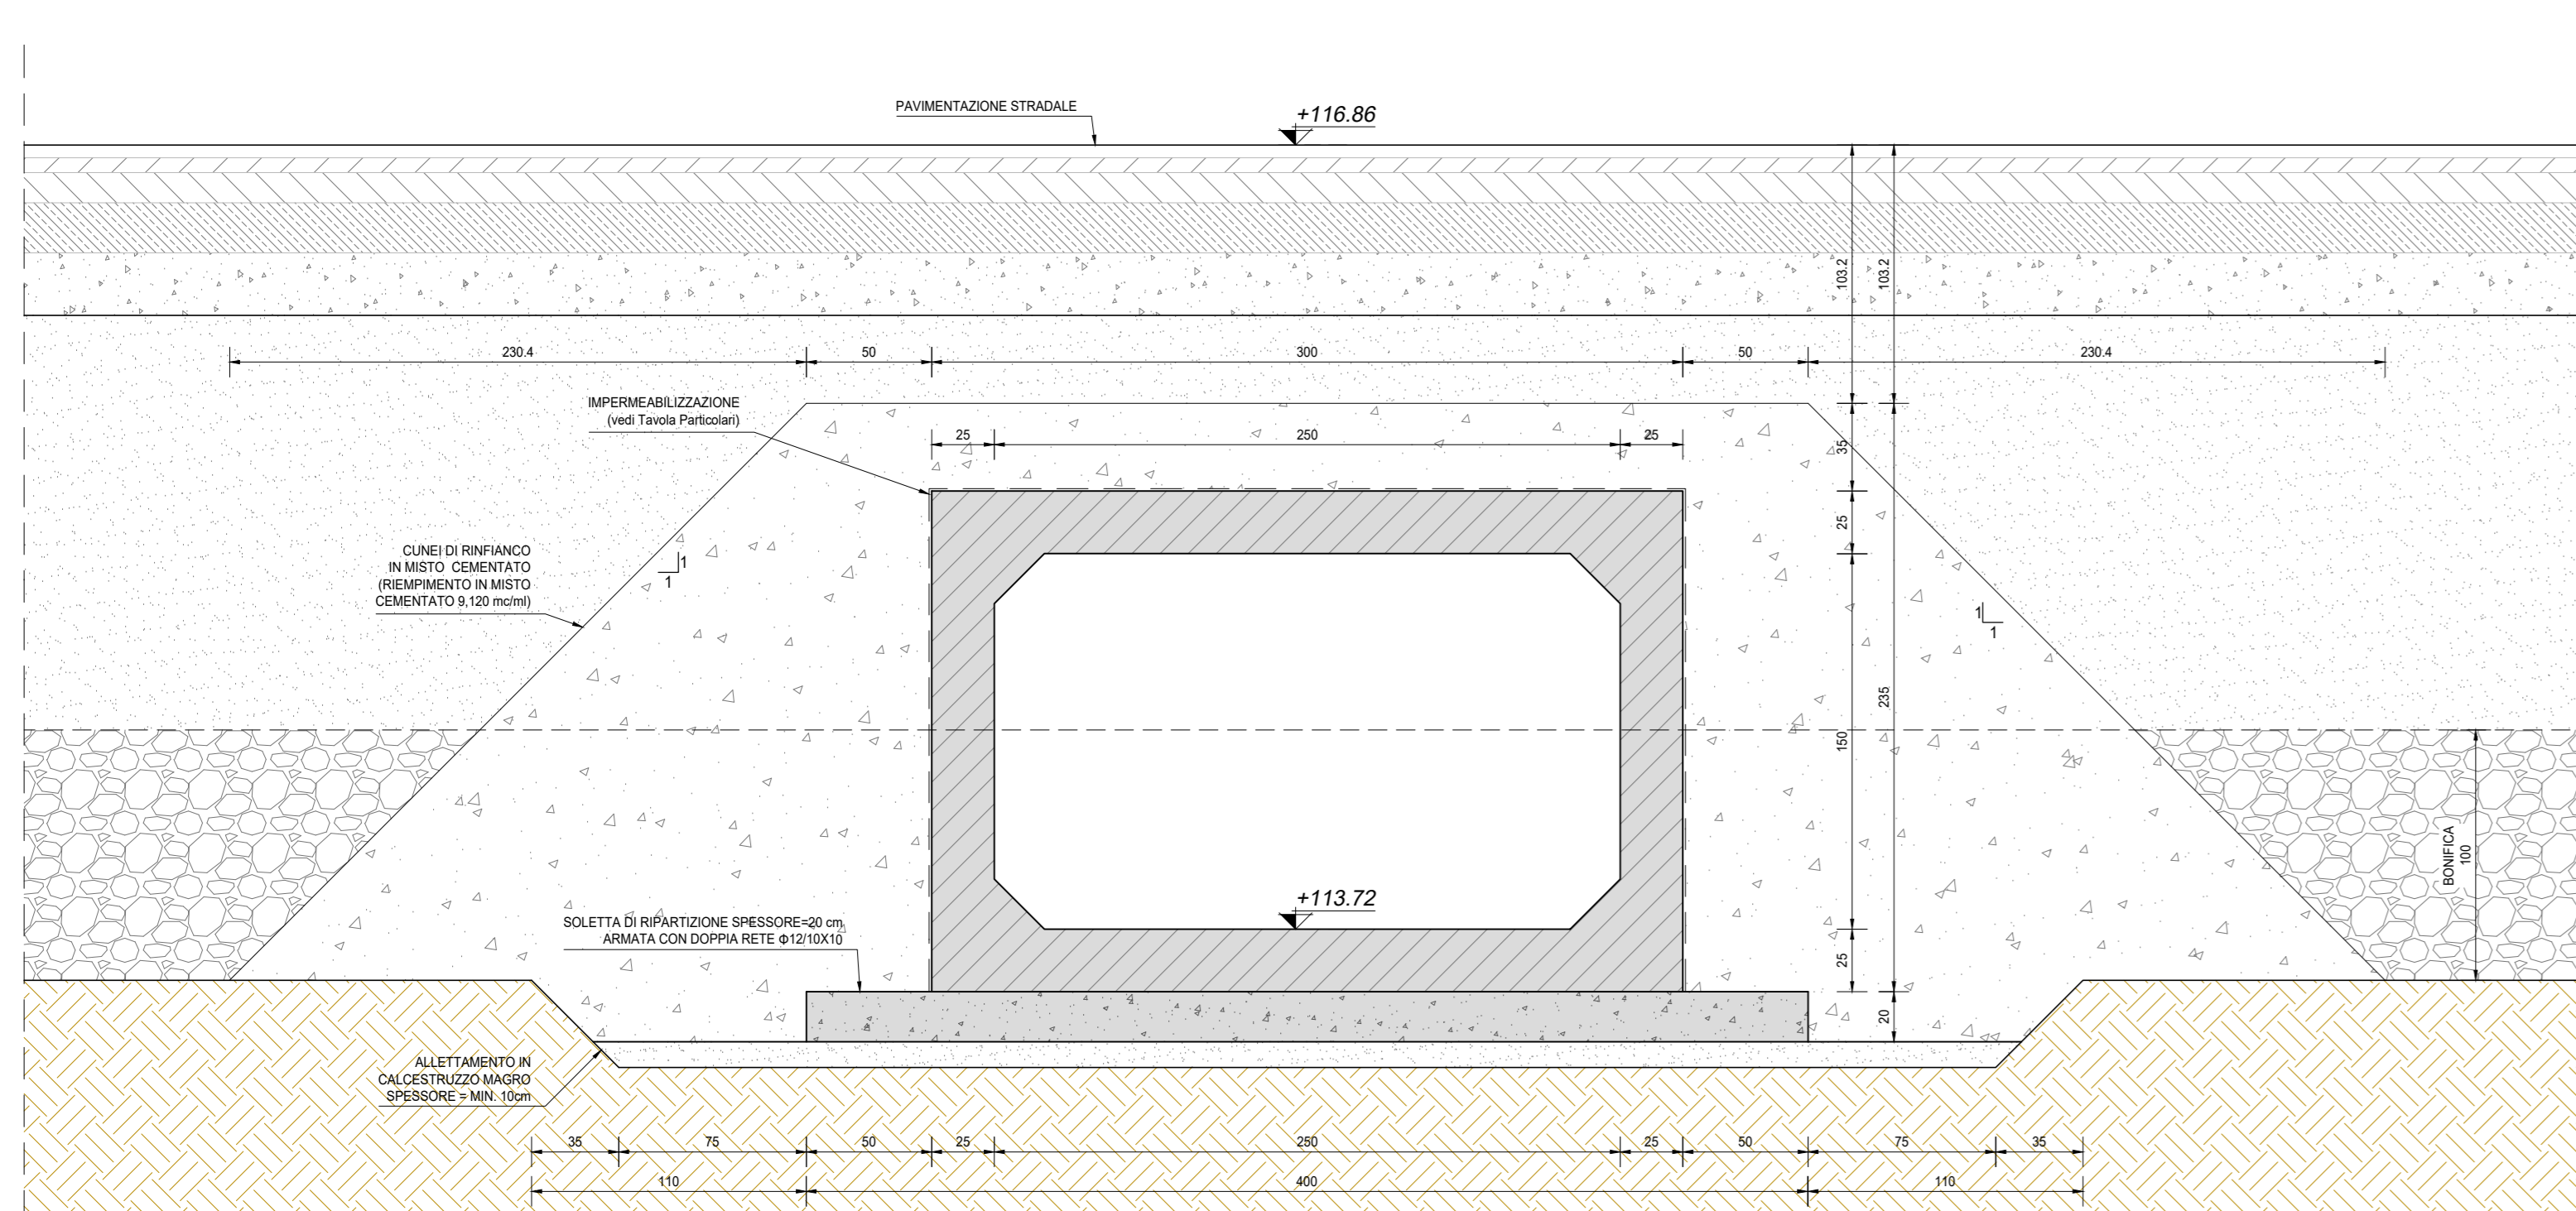

INQUADRAMENTO DELL'OPERA  
SCALA 1:2.000

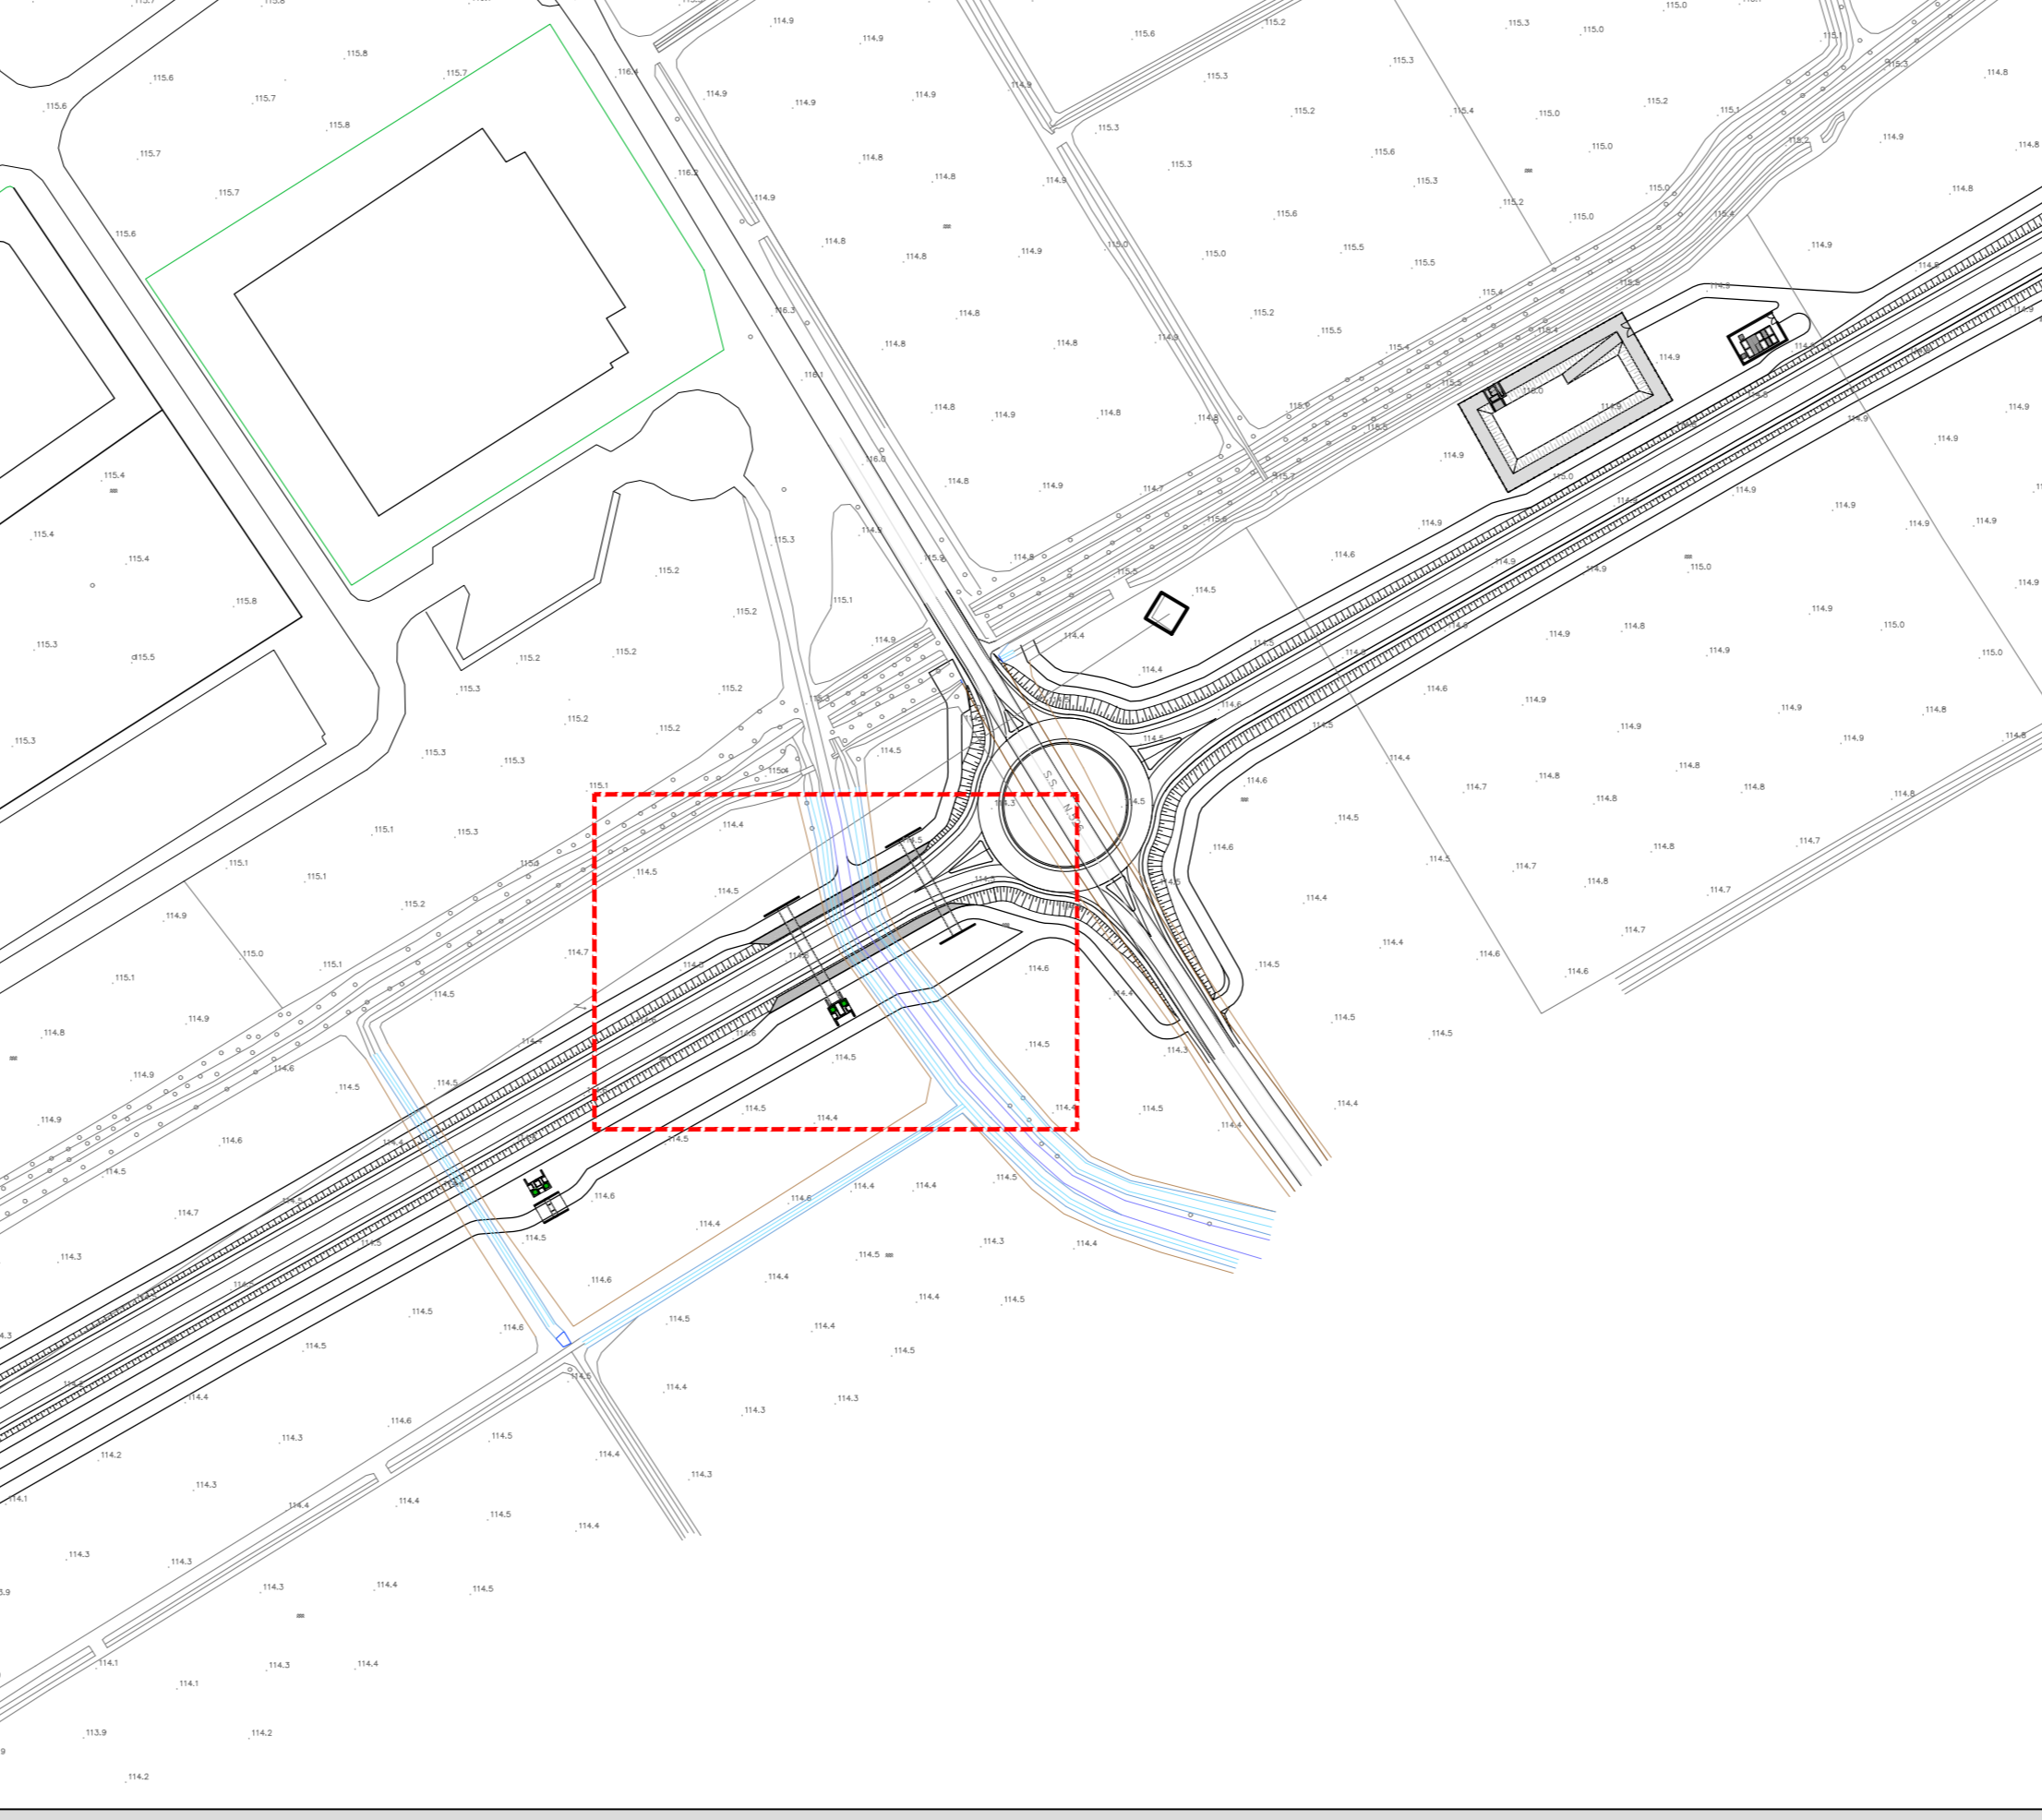

RICHIAMI AD ALTRI ELABORATI	
PER LA DEFINIZIONE DELLE CARATTERISTICHE DEI MATERIALI	T00TM00STRSC01
PER I DISEGNI TIPOLOGICI DEI TOMBINI SCATOLARI PRESENZA DI MURI LINEARI ALL'IMBOCCO E ALLO SBocco	T00TM00STRDI01
PER I DISEGNI TIPOLOGICI DEI TOMBINI SCATOLARI CON PRESENZA STRADA STERRATA	T00TM00STRDI02
PER I DISEGNI TIPOLOGICI DEI TOMBINI SCATOLARI CON PRESENZA MANUFATTO DI PARTIZIONE	T00TM00STRDI03
PER L'ARMATURA DEI TOMBINI SCATOLARI PREFABBRICATI (RICOPRIMENTO 0-600cm)	T00TM00STRAR01
PER L'ARMATURA DEI TOMBINI SCATOLARI PREFABBRICATI (RICOPRIMENTO 600-1000cm)	NON DI RIFERIMENTO PER QUEST'OPERA
PER L'ARMATURA DEI TOMBINI SCATOLARI PREFABBRICATI (RICOPRIMENTO > 1000cm)	NON DI RIFERIMENTO PER QUEST'OPERA
PER L'ARMATURA MURO LINEARE ALL'IMBOCCO E/O ALLO SBocco	T00TM00STRAR04
PER L'ARMATURA MURO SCATOLATO ALL'IMBOCCO E/O ALLO SBocco	NON DI RIFERIMENTO PER QUEST'OPERA

NOTE	
TUTTE LE MISURE, SALVO CONTRARIA INDICAZIONE, SONO ESPRESSE IN CM	
LO SPESORE DEL RICOPRIMENTO E' MISURATO A PARTIRE DAL PIANO ASFALTO SINO ALL'ESTRADOSSO DELLA STRUTTURA PREFABBRICATA NEL PUNTO PIU' SFAVOREVOLE	

**ANAS S.p.A.**  
Direzione Tecnica

**LAVORI DI COLLEGAMENTO TRA LA S.S.11 A MAGENTA E LA TANGENZIALE OVEST DI MILANO**

**VARIANTE DI ABBIATEGRASSO E ADEGUAMENTO IN SEDE DEL TRATTO ABBIATEGRASSO-VIGEVANO FINO AL PONTE SUL FIUME TICINO**

**1° STRALCIO DA MAGENTA A VIGEVANO - TRATTA C**

**PROGETTO ESECUTIVO - COD. MI608**

<b>STUDIO CORONA</b>	<b>ING. RENATO DEL PRETE</b>	<b>ECOPLAN</b>	<b>EG</b>
<b>ING. RENATO DEL PRETE</b>	<b>ING. RENATO DEL PRETE</b>	<b>ING. RENATO DEL PRETE</b>	<b>ING. RENATO DEL PRETE</b>
<b>ING. RENATO DEL PRETE</b>	<b>ING. RENATO DEL PRETE</b>	<b>ING. RENATO DEL PRETE</b>	<b>ING. RENATO DEL PRETE</b>
<b>ING. RENATO DEL PRETE</b>	<b>ING. RENATO DEL PRETE</b>	<b>ING. RENATO DEL PRETE</b>	<b>ING. RENATO DEL PRETE</b>

**LAI02**

**L - PROGETTO STRUTTURALE - TOMBINATURE IDRAULICHE**  
LAI-TM09 - TOMBINO SCATOLARE 250x150 ALLA PROG. KM 0+020 TRATTO 2  
PLANIMETRIA, PROFILI E SEZIONI - TAVOLA 02 DI 02

CODICE PROGETTO	NOME FILE	REVISIONE	SCALA
LA02-001	LA02-001-TM09-STRDI02_A.dwg	A	VARIE

PROGETTO	LIV. PROG.	N. PROG.
LO2023	E	2301

REV.	DESCRIZIONE	DATA	REDAITTO	VERIFICATO	APPROVATO
A	EMISSIONE	Ottobre 2023	ING. MARTINA ZAVARSA	ING. GAETANO BANERI	ING. FABRIZIO BAIETTI