




VISTA DALL'ALTO
SCALA 1:50

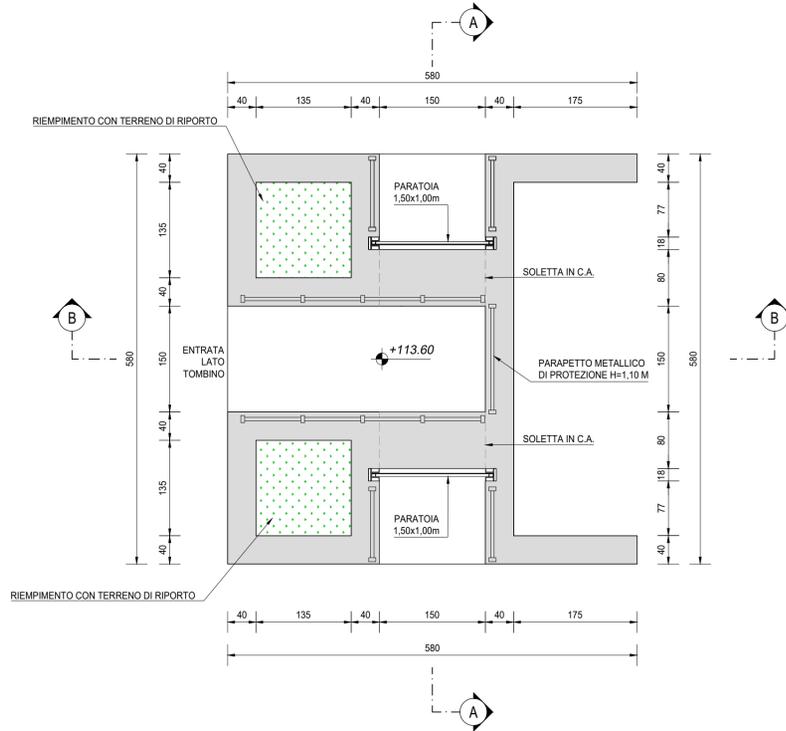


SEZIONE C-C
SCALA 1:50

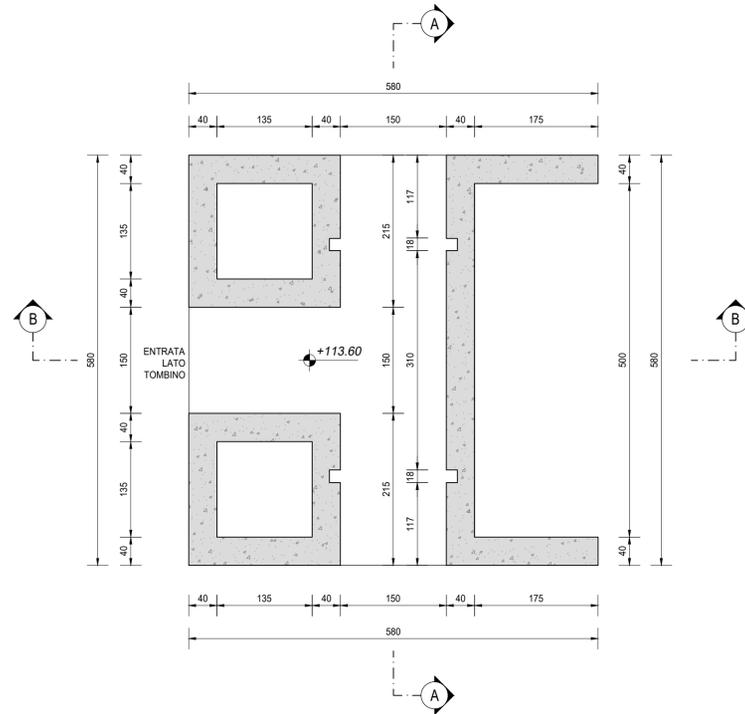

SEZIONE A-A
SCALA 1:50

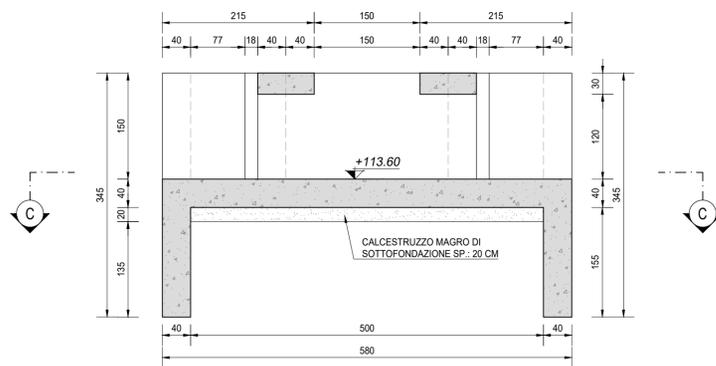

SEZIONE B-B
SCALA 1:50

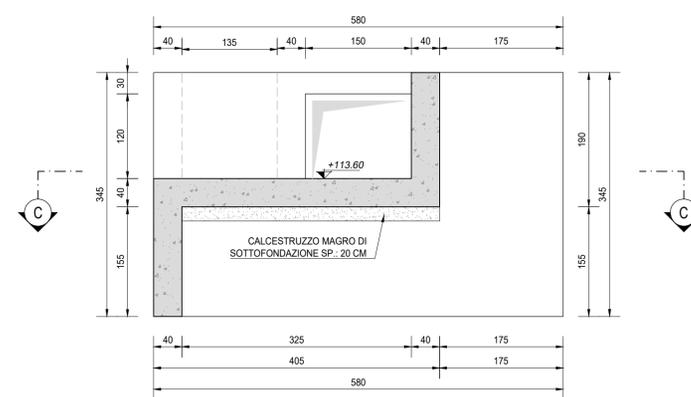

RICHIAMI AD ALTRI ELABORATI

PER LA DEFINIZIONE DELLE CARATTERISTICHE DEI MATERIALI

T00TM00STRSC01

NOTE

TUTTE LE MISURE, SALVO CONTRARIA INDICAZIONE, SONO ESPRESSE IN CM



LAVORI DI COLLEGAMENTO TRA LA S.S.11 A MAGENTA E LA TANGENZIALE OVEST DI MILANO

VARIANTE DI ABBATEGRASSO E ADEGUAMENTO IN SEDE DEL TRATTO ABBATEGRASSO-VIGEVANO FINO AL PONTE SUL FIUME TICINO

1° STRALCIO DA MAGENTA A VIGEVANO - TRATTA C

PROGETTO ESECUTIVO - COD. MI608

STUDIO CORONA	ING. REMATO DEL PRETE	ECOPLAN	GG
Ing. Valerio Bajetti Codice Reg. Imp. di Roma n. 20000001 P.A. 202111	Ing. Renato Chi Prete Codice Reg. Imp. di Bari n. 0075 P.A. 202111	Arch. Nicoletta Frattini Codice Reg. Imp. di Roma n. 00000000 P.A. 202111	Ing. Gabriele Insecochi Codice Reg. Imp. di Roma n. 00000000 P.A. 202111
UNING	SETAC	ARKE	DOTT. GEOL. DANILLO GALLO
Ing. Renato Vaira Codice Reg. Imp. di Torino n. 00000000 P.A. 202111	Prof. Ing. Luigi Monterisi Codice Reg. Imp. di Bari n. 0075 P.A. 202111	Ing. Giacomino Angerano Codice Reg. Imp. di Bari n. 00000000 P.A. 202111	Dot. Geol. Danilo Gallo Codice del Registro della Professione n. 00000000 P.A. 202111
VISTO: IL RESPONSABILE DEL PROCEDIMENTO Dot. Ing. Giuseppe Danilo MALGERI	INTEGRATORE DELLE PRESTAZIONI SPECIALISTICHE Ing. Fabrizio BAJETTI	GEOLOGO Prof. Ing. Geol. Luigi MONTERISI	IL COORDINATORE DELLA SICUREZZA IN FASE DI PROGETTAZIONE Ing. Gianluca CICIRIELLO

LAL04

L - PROGETTO STRUTTURALE - TOMBINATURE IDRAULICHE
LAL - TM10 - TOMBINO SCATOLARE 250 x150 ALLA PROGR. KM 0+060 TRATTO 2
CARPENTERIA MANUFATTO DI PARTIZIONE

CODICE PROGETTO	NOME FILE	REVISIONE	SCALA:
LO2003	LAL04-P00TM10STRCP02_A.dwg	A	1:50
PROGETTO	LIV. PROG.	N. PROG.	
ELAB.			

C				
B				
A	EMISSIONE	Ottobre 2023	ING. MARTINA D'AVERSA	ING. GAETANO RANIERI
REV.	DESCRIZIONE	DATA	REDATTO	VERIFICATO
				ING. FABRIZIO BAJETTI