




VISTA PROSPETTICA MURO DI IMBOCCO (SEZIONE B-B)
SCALA 1:50

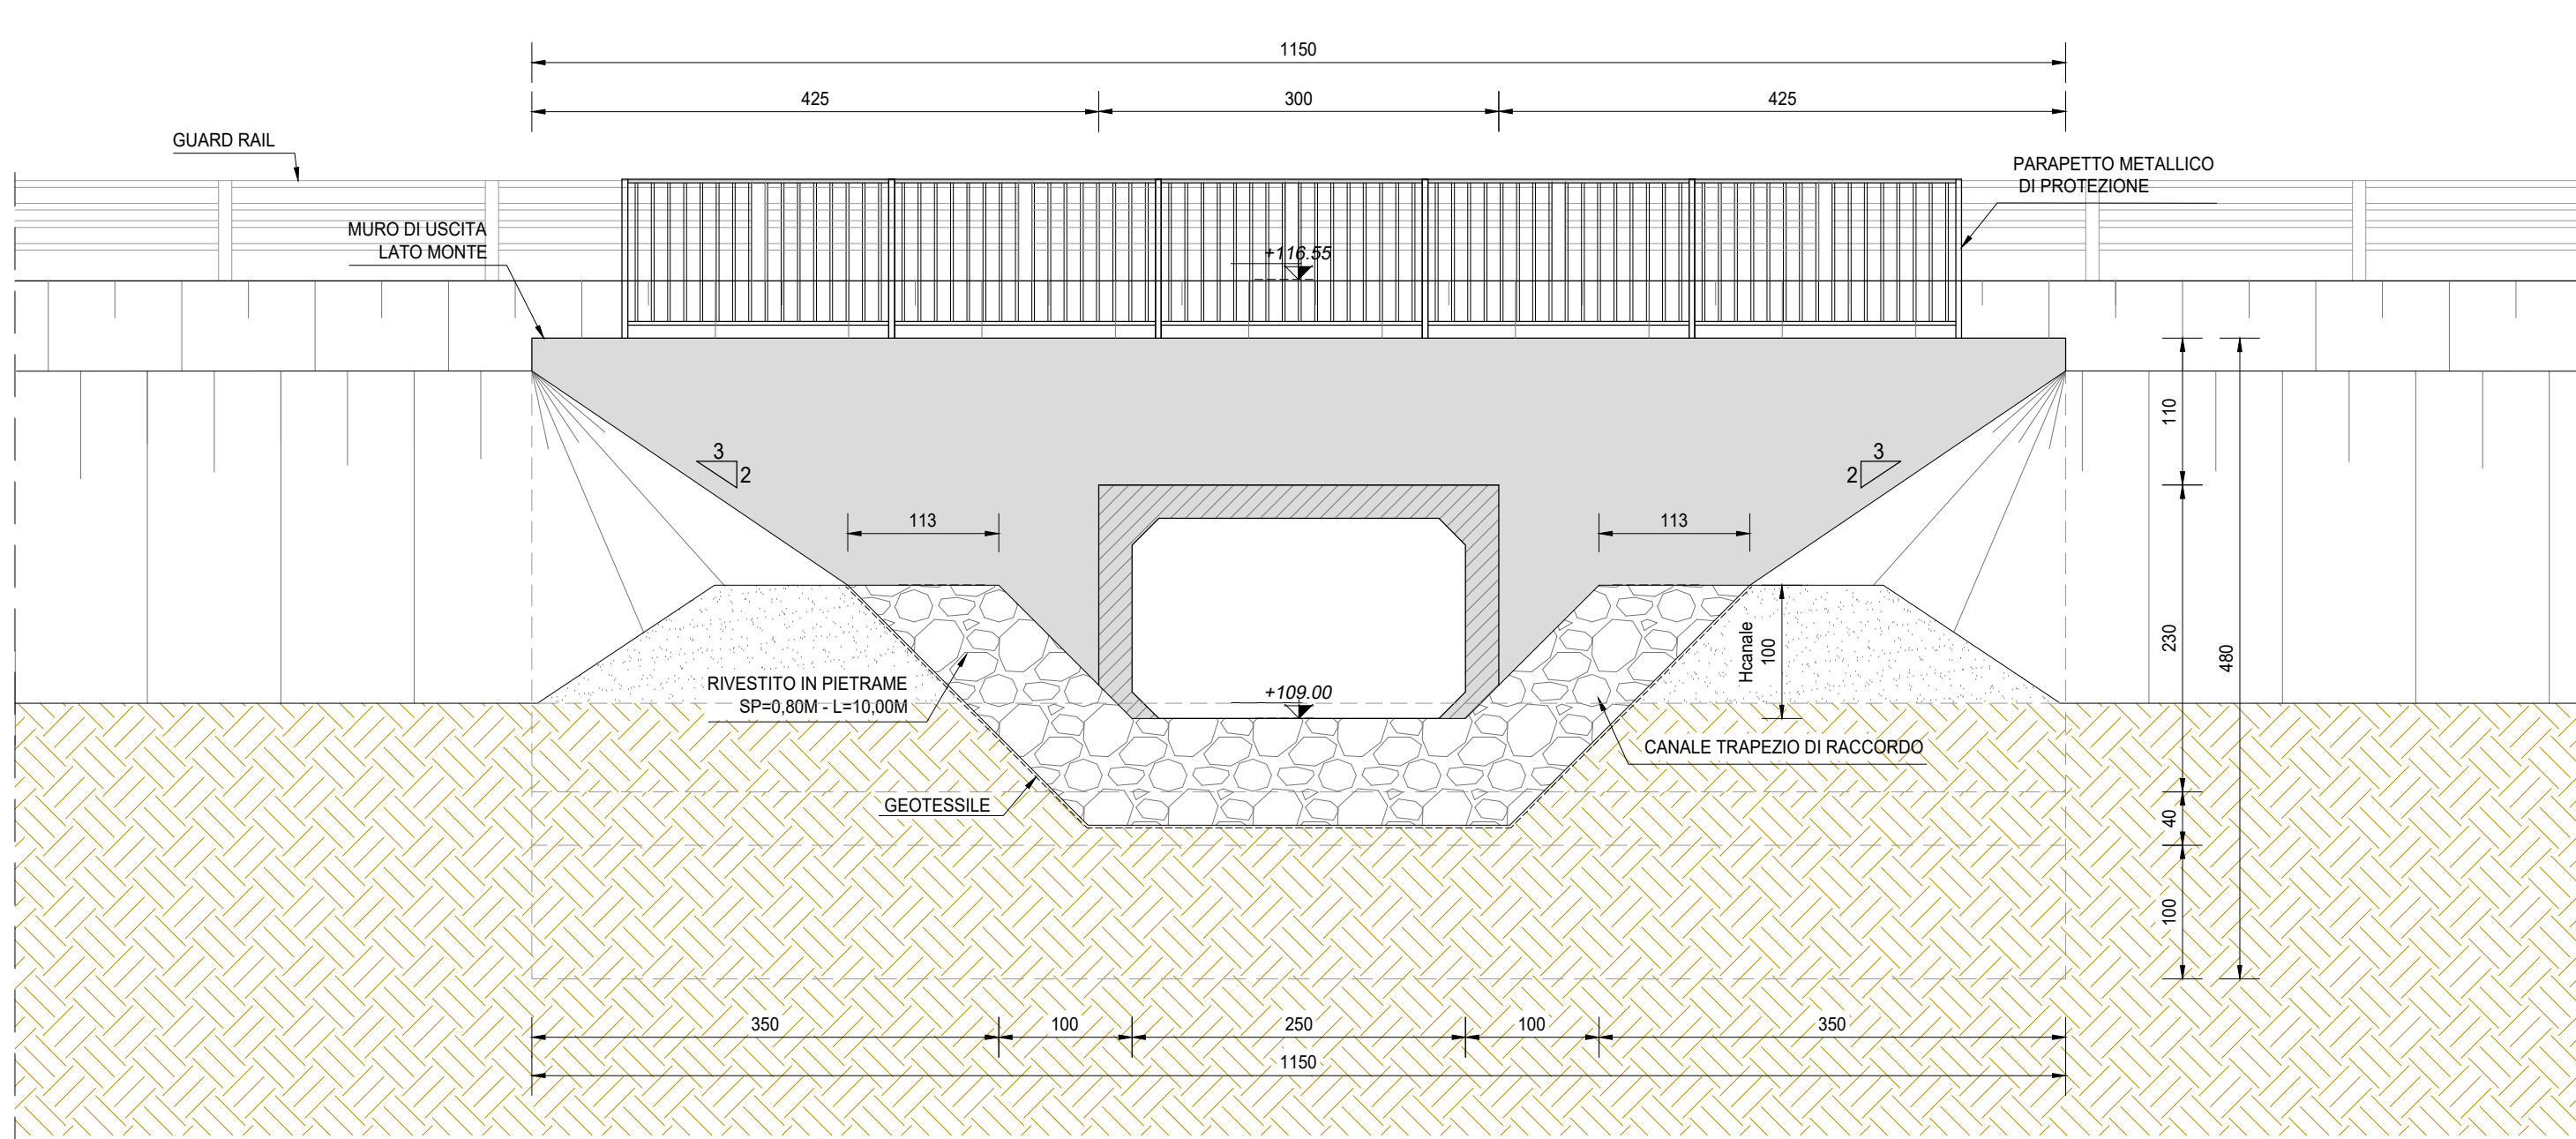


VISTA PROSPETTICA MANUFATTO DI USCITA (SEZIONE D-D)
SCALA 1:50

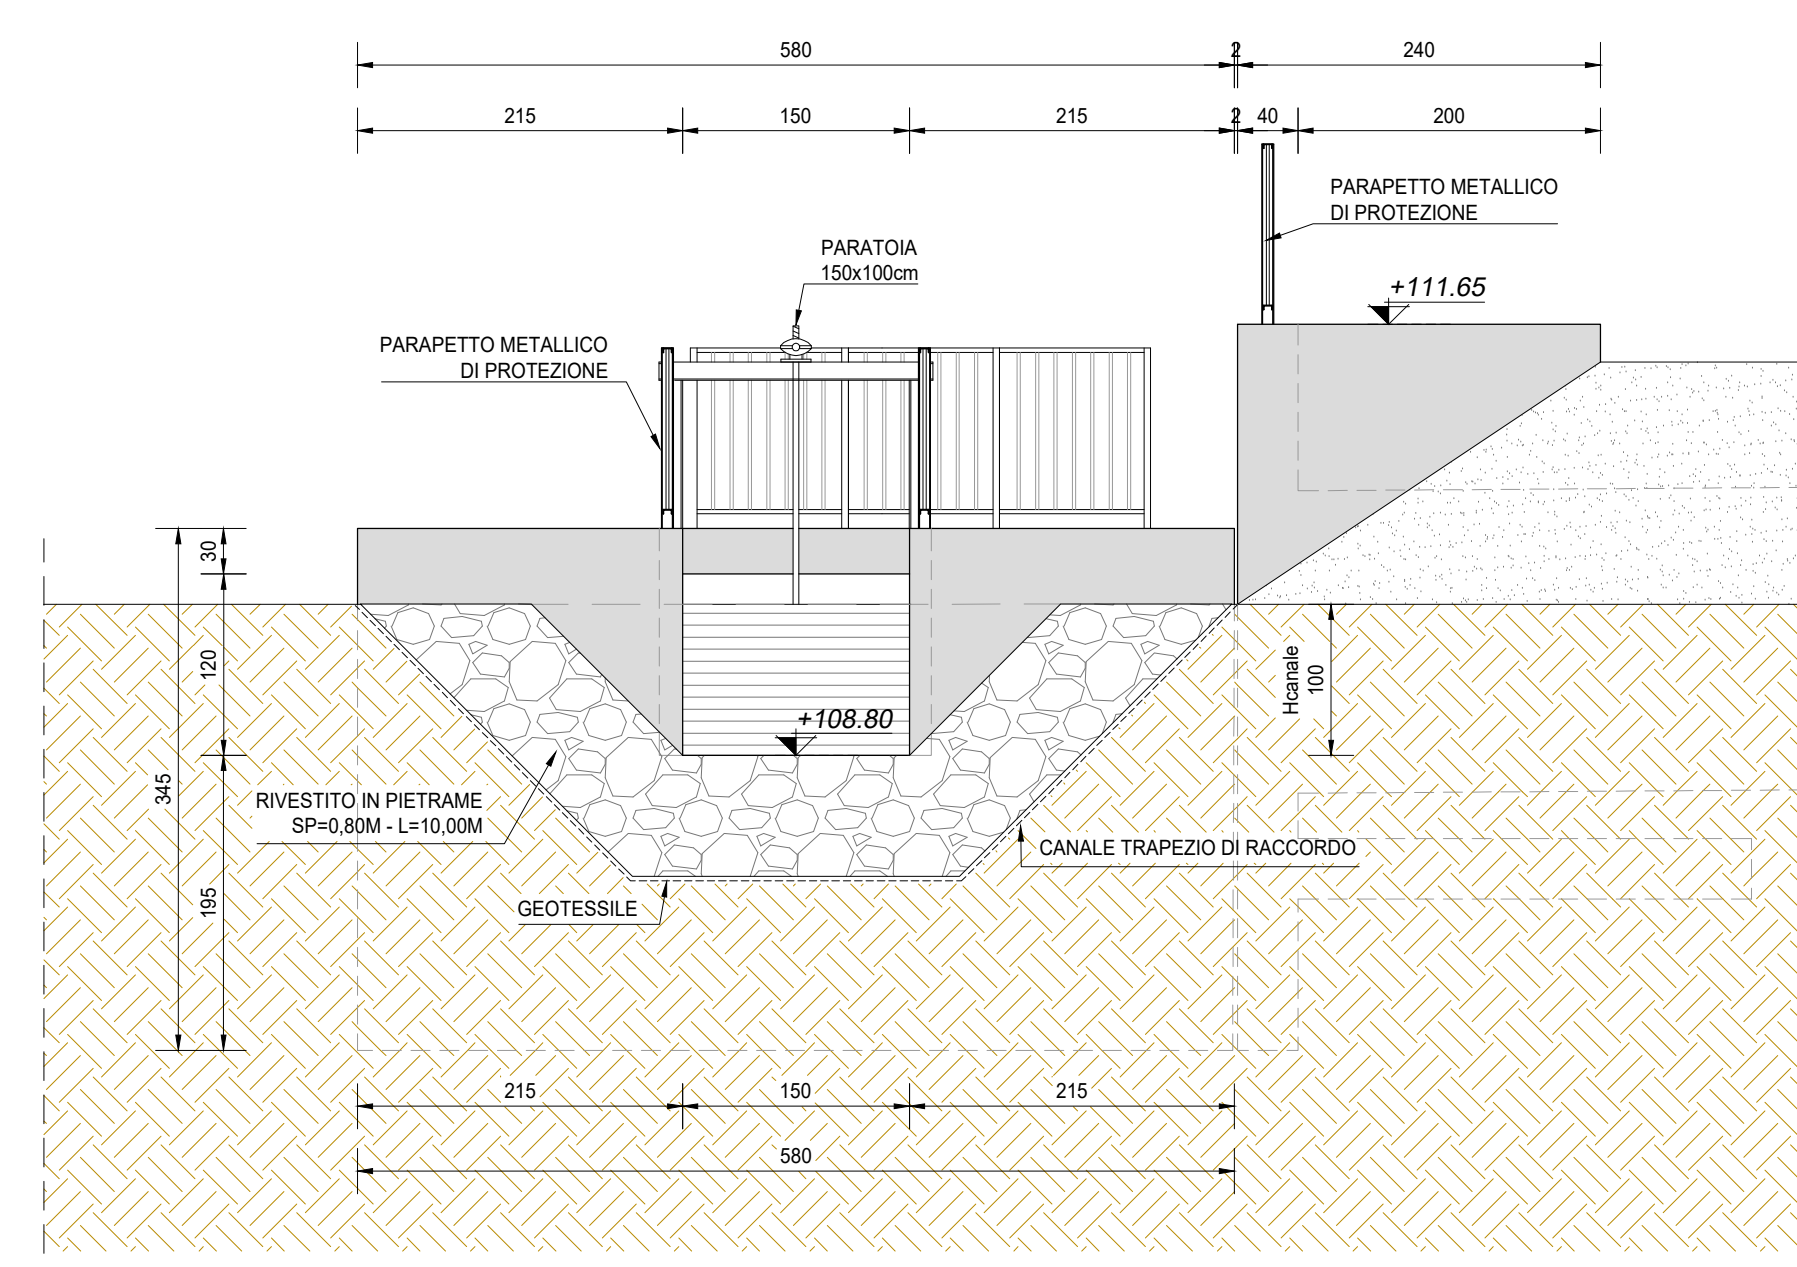

SEZIONE TRASVERSALE IN ASSE STRADA (SEZIONE C-C)
SCALA 1:25

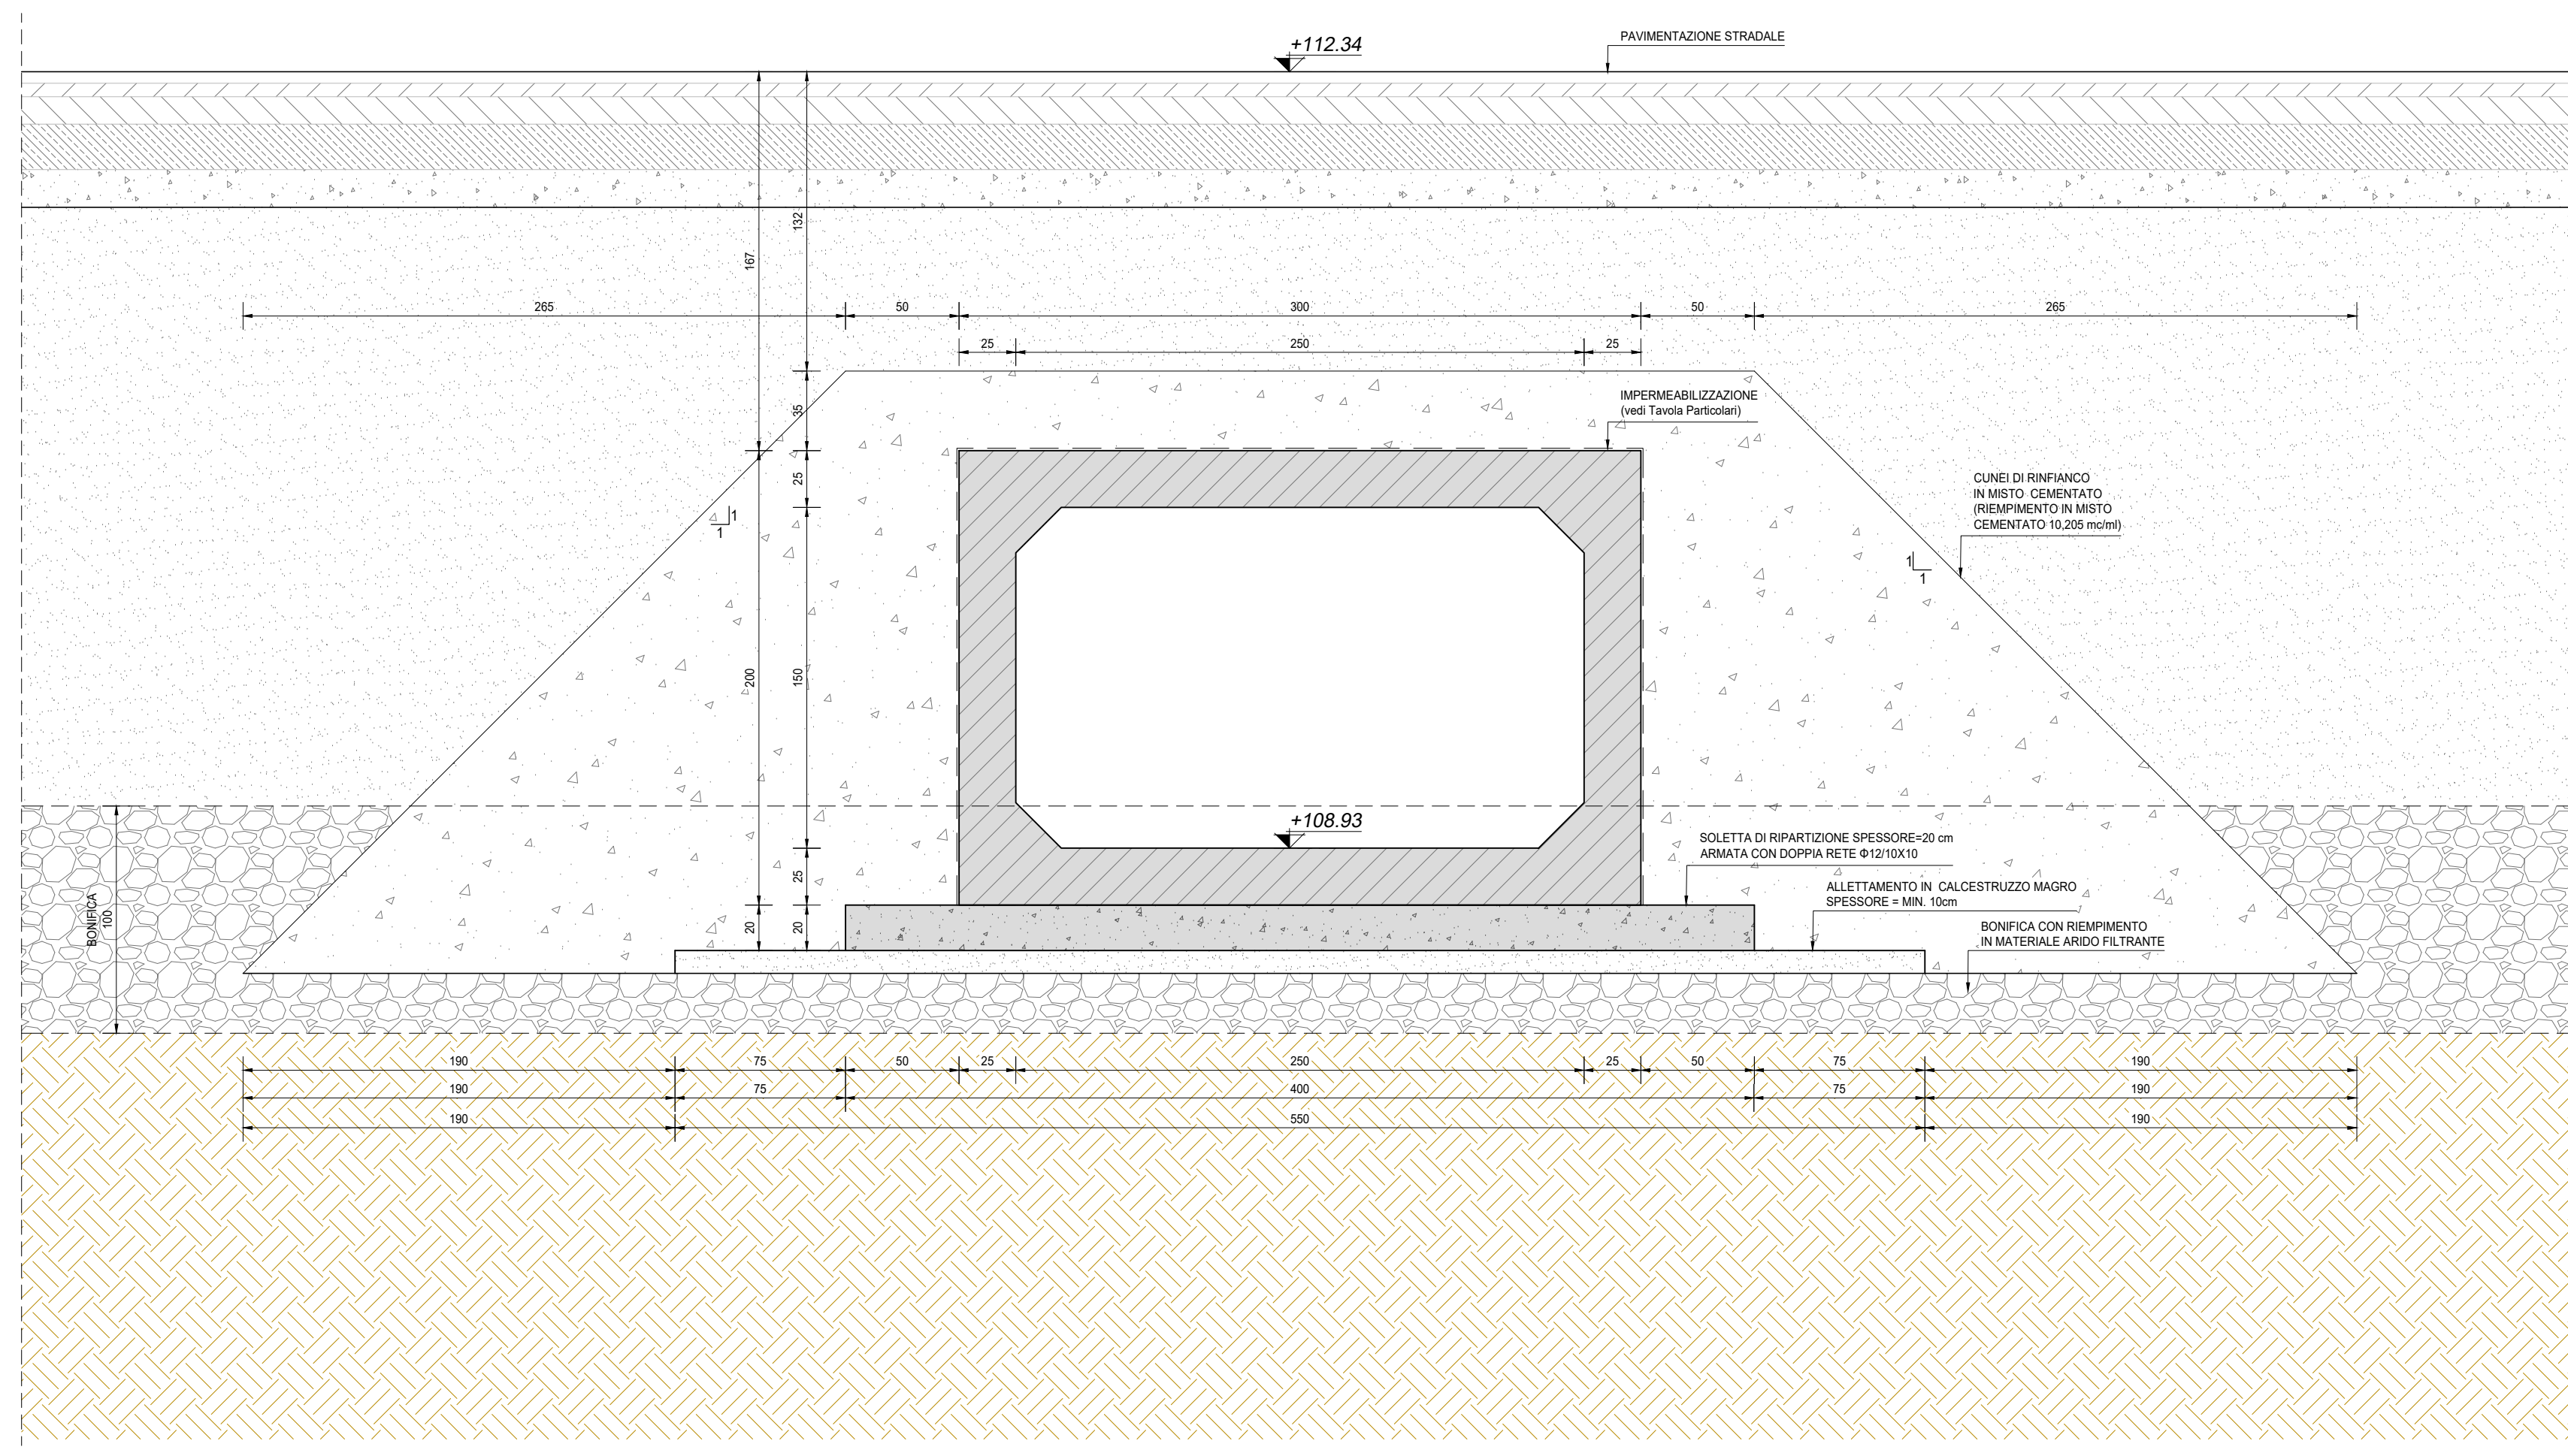

INQUADRAMENTO DELL'OPERA
SCALA 1:2.000

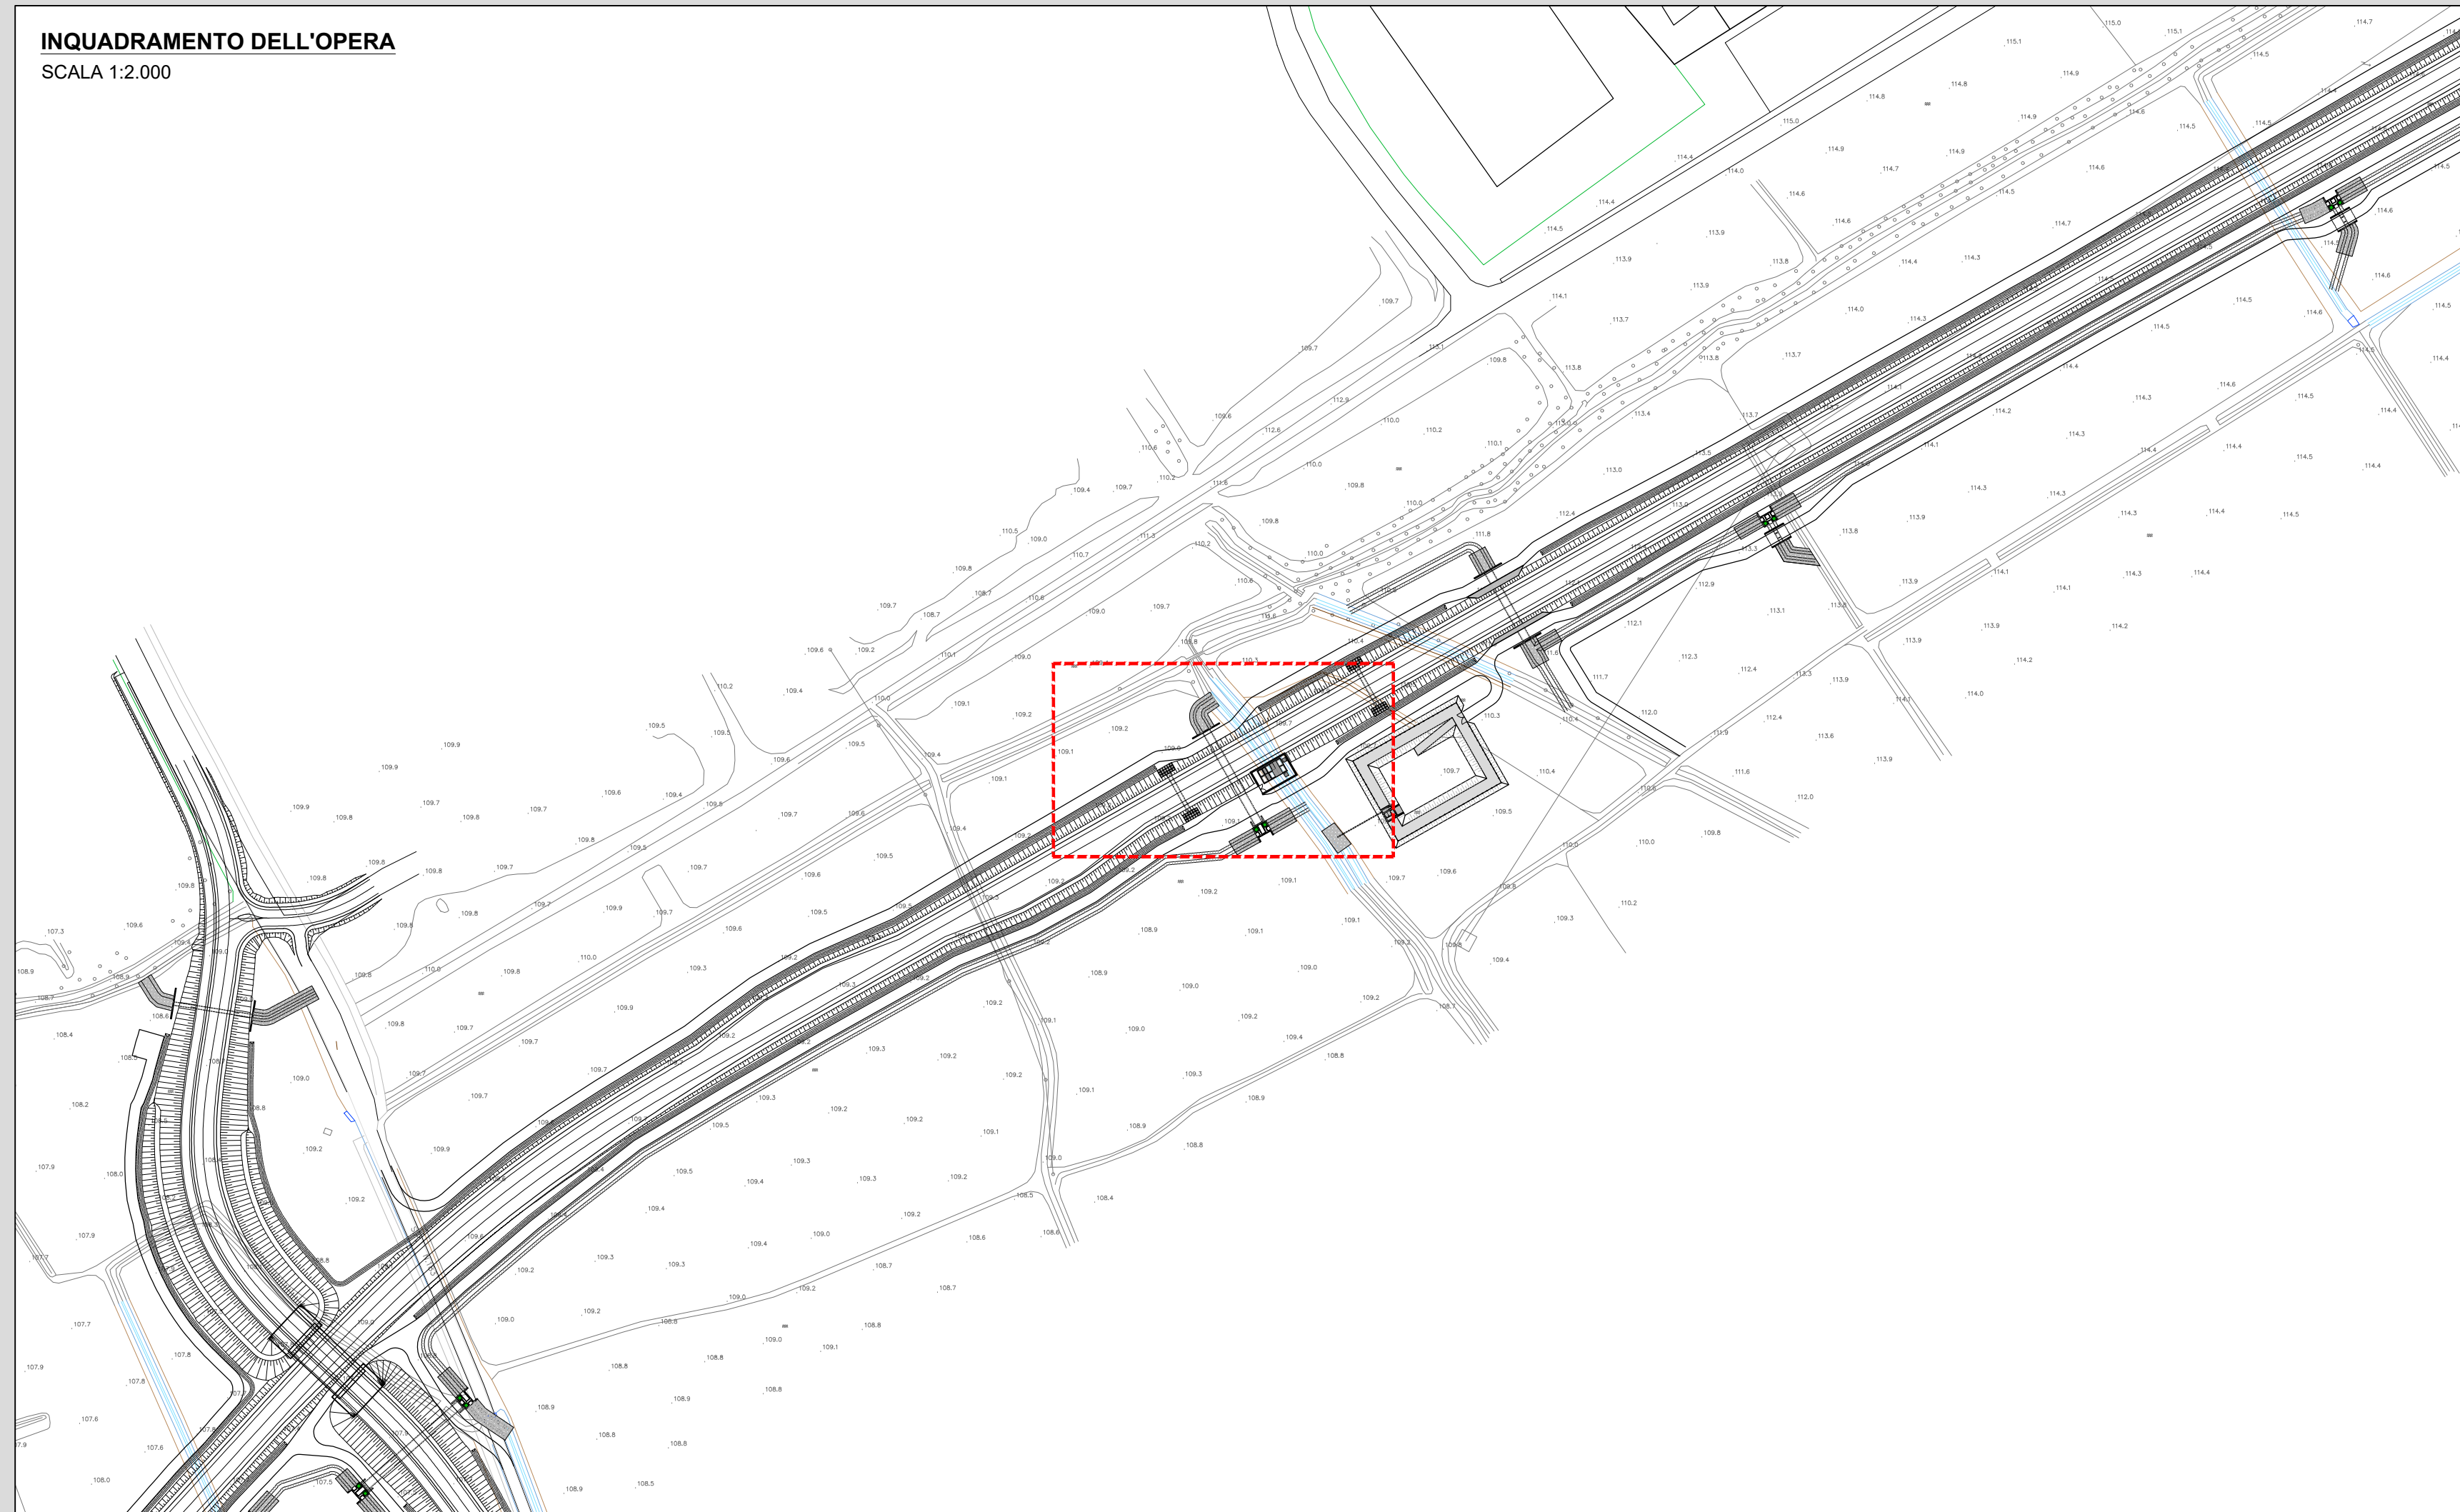

RICHIAMI AD ALTRI ELABORATI

PER LA DEFINIZIONE DELLE CARATTERISTICHE DEI MATERIALI	T00TM00STRSC01
PER I DISEGNI TIPOLOGICI DEI TOMBINI SCATOLARI PRESENZA DI MURI LINEARI ALL'IMBOCCO E ALLO SBocco	T00TM00STRDI01
PER I DISEGNI TIPOLOGICI DEI TOMBINI SCATOLARI CON PRESENZA STRADA STERRATA	T00TM00STRDI02
PER I DISEGNI TIPOLOGICI DEI TOMBINI SCATOLARI CON PRESENZA MANUFATTO DI PARTIZIONE	T00TM00STRDI03
PER L'ARMATURA DEI TOMBINI SCATOLARI PREFABBRICATI (RICOPRIMENTO 0-600cm)	T00TM00STRAR01
PER L'ARMATURA DEI TOMBINI SCATOLARI PREFABBRICATI (RICOPRIMENTO 600-1000cm)	NON DI RIFERIMENTO PER QUEST'OPERA
PER L'ARMATURA DEI TOMBINI SCATOLARI PREFABBRICATI (RICOPRIMENTO > 1000cm)	NON DI RIFERIMENTO PER QUEST'OPERA
PER L'ARMATURA MURO LINEARE ALL'IMBOCCO E/O ALLO SBocco	T00TM00STRAR04
PER L'ARMATURA MURO SCATOLATO ALL'IMBOCCO E/O ALLO SBocco	T00TM00STRAR05

NOTE

TUTTE LE MISURE, SALVO CONTRARIA INDICAZIONE, SONO ESPRESSE IN CM
LO SPESORE DEL RICOPRIMENTO E' MISURATO A PARTIRE DAL PIANO ASFALTO SINO ALL'ESTRADOSSO DELLA STRUTTURA PREFABBRICATA NEL PUNTO PIU' SFAVOREVOLE



LAVORI DI COLLEGAMENTO TRA LA S.S.11 A MAGENTA E LA TANGENZIALE OVEST DI MILANO
VARIANTE DI ABBIATEGRASSO E ADEGUAMENTO IN SEDE DEL TRATTO ABBIATEGRASSO-VIGEVANO FINO AL PONTE SUL FIUME TICINO
1° STRALCIO DA MAGENTA A VIGEVANO - TRATTA C
PROGETTO ESECUTIVO - COD. MI608

STUDIO CORONA	ING. RENATO DEL PRETE	ECOPLAN	EG
ING. VITO DI GIACOMO	ING. DANIELA DEL PRETE	AVV. NERULLO FERRI	ING. CARLO SCARPA
ING. RENATO VIGI	ING. FABRIZIO BANER	ING. GIUSEPPE BIANCHI	ING. GIUSEPPE BIANCHI
ING. FABRIZIO BANER	ING. FABRIZIO BANER	ING. GIUSEPPE BIANCHI	ING. GIUSEPPE BIANCHI
ING. FABRIZIO BANER	ING. FABRIZIO BANER	ING. GIUSEPPE BIANCHI	ING. GIUSEPPE BIANCHI
ING. FABRIZIO BANER	ING. FABRIZIO BANER	ING. GIUSEPPE BIANCHI	ING. GIUSEPPE BIANCHI

LAN02

L - PROGETTO STRUTTURALE - TOMBINATURE IDRAULICHE
LAN - TM12 TOMBINI SCATOLARI 2.50X1.50 ALLA PROG. KM 0+620.00
PLANIMETRIA, PROFILO E SEZIONI TAVOLA 02 DI 02

CODICE PROGETTO	NOME FILE	REVISIONE	SCALA
PROGETTO	LAN02-TM12STRDI02_A.dwg		
LO203	E 2301	A	VARIE

C			
B			
A	EMMISSIONE	Ottobre 2023	ING. MARTINA CAVESCA
REV	DESCRIZIONE	DATA	REDAITTO
			VERIFICATO
			APPROVATO