




**VISTA DALL'ALTO**  
SCALA 1:50

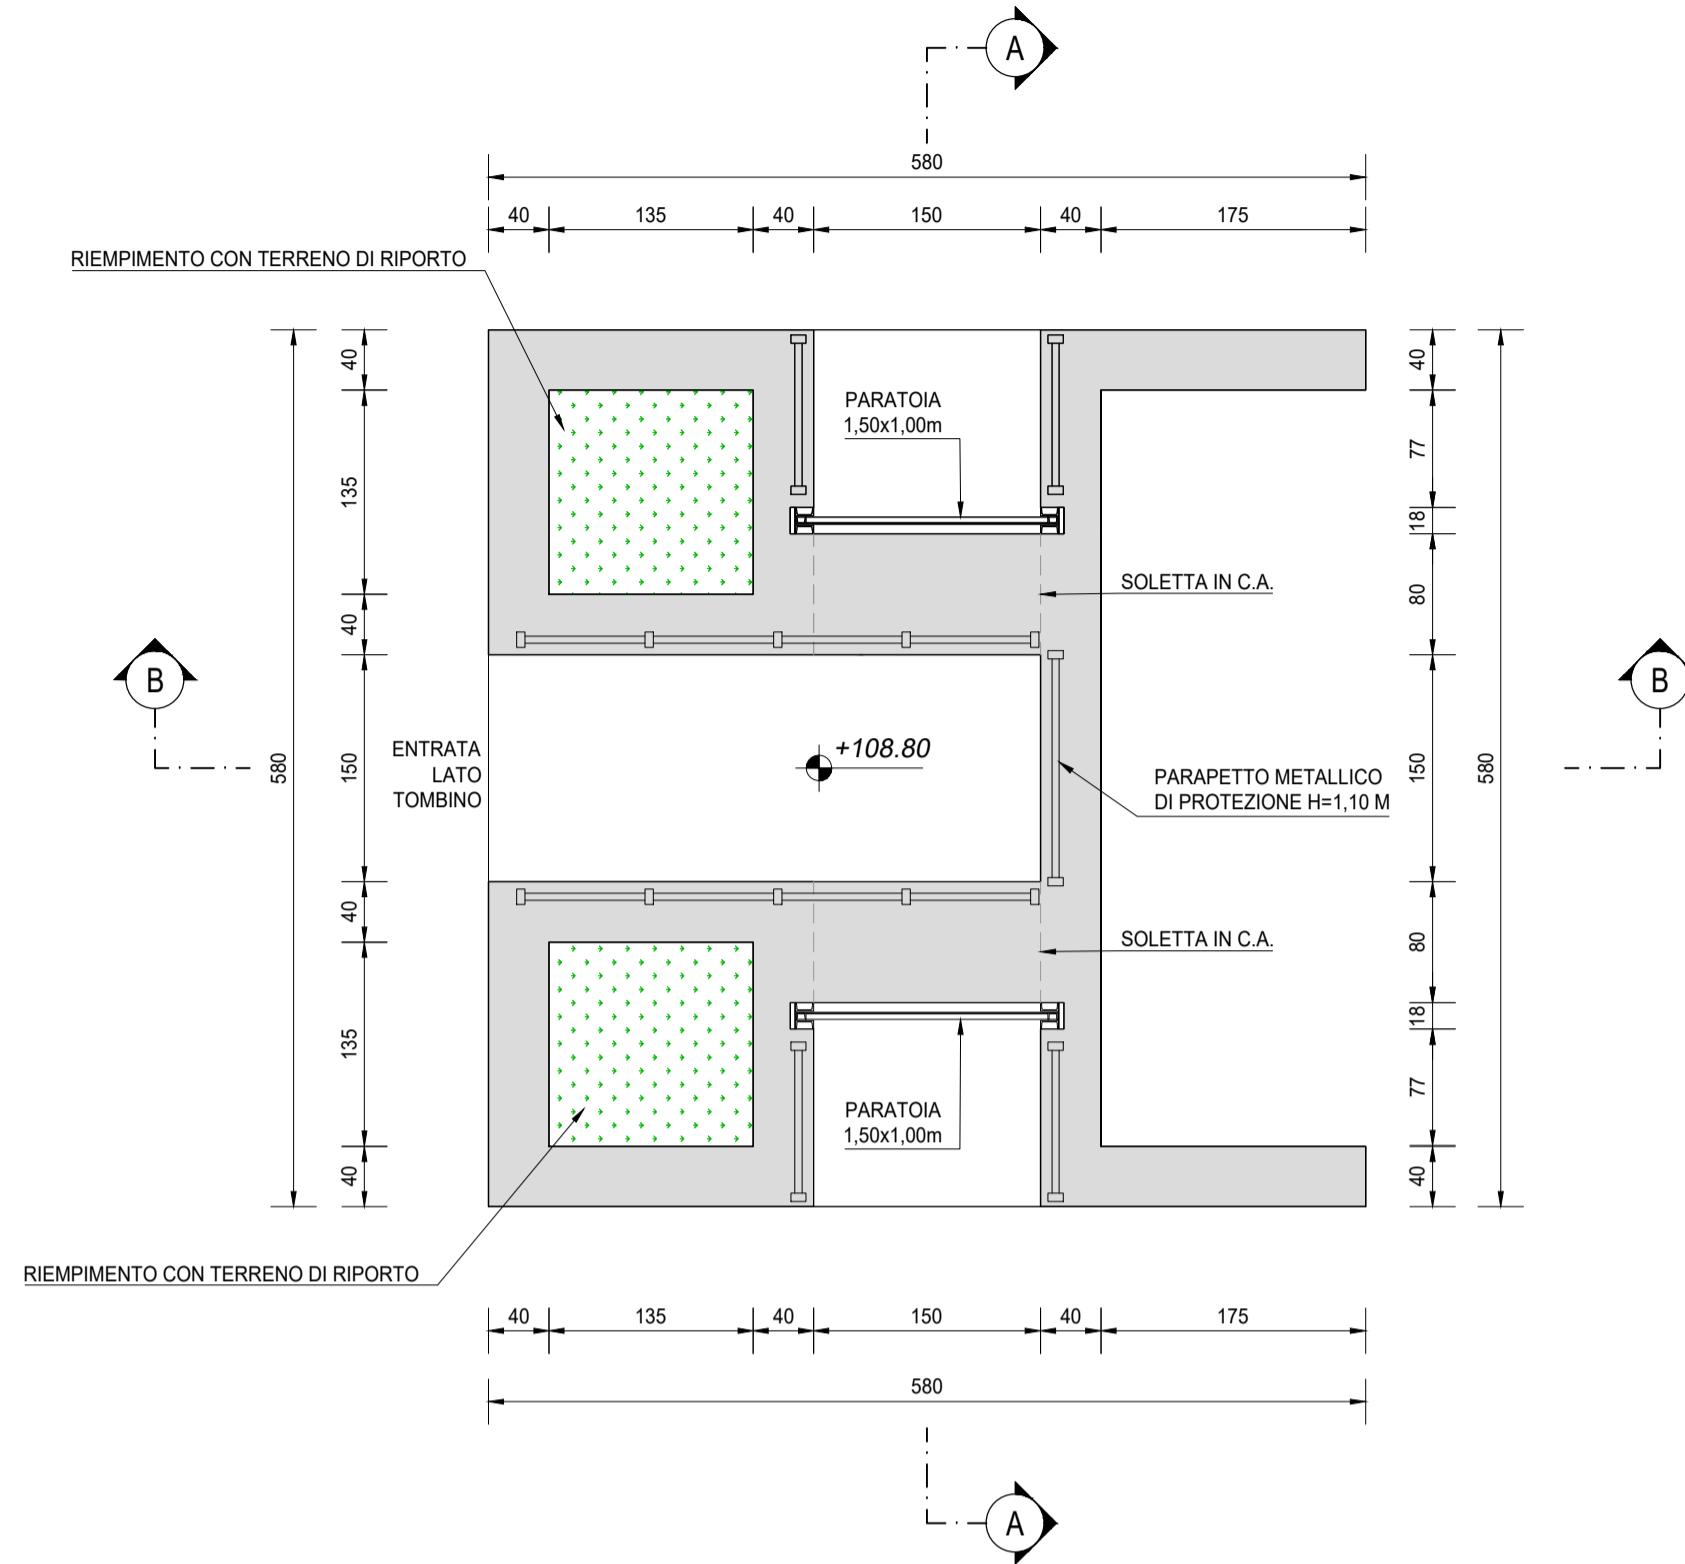


**SEZIONE C-C**  
SCALA 1:50

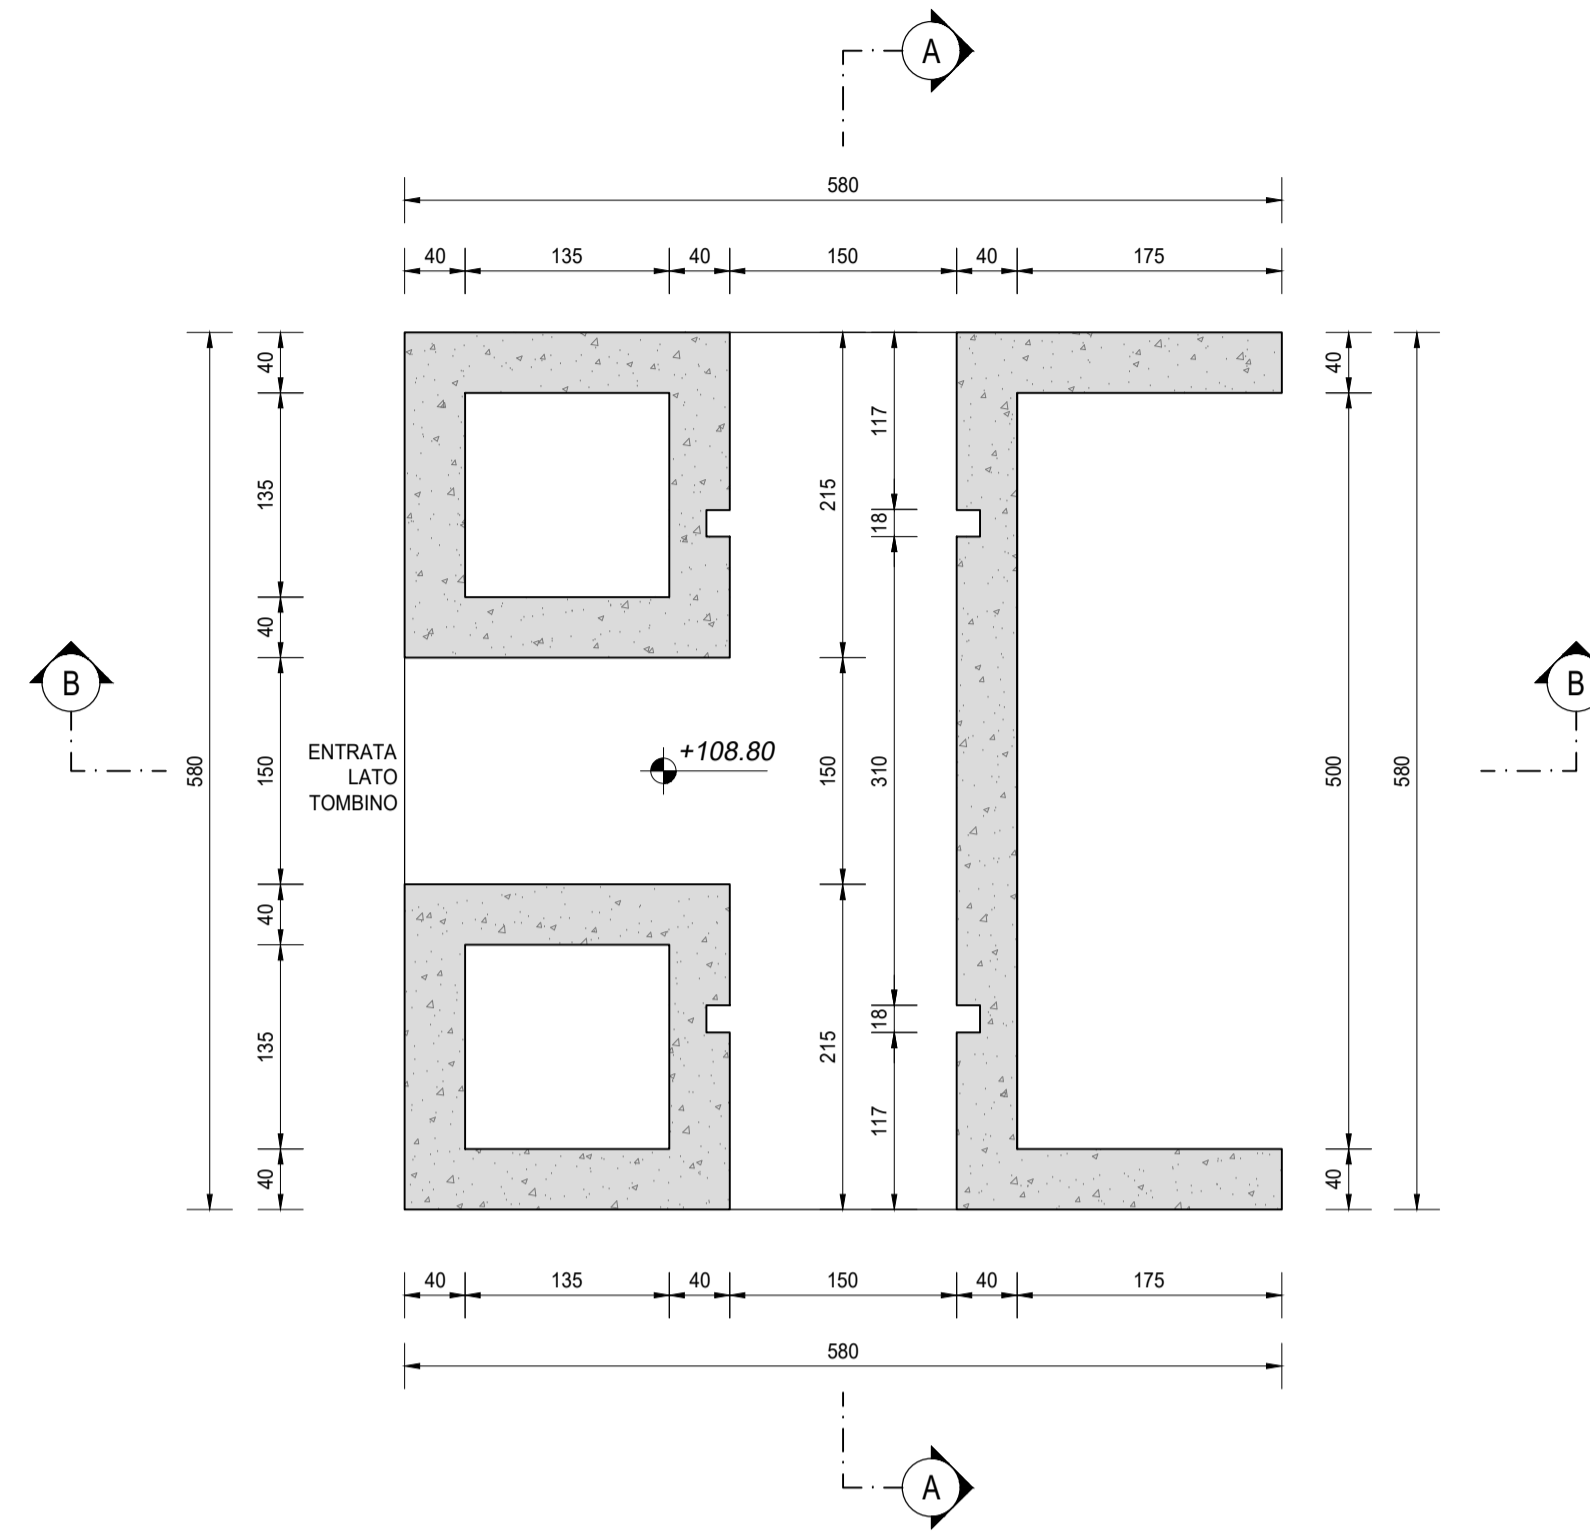

**SEZIONE A-A**  
SCALA 1:50

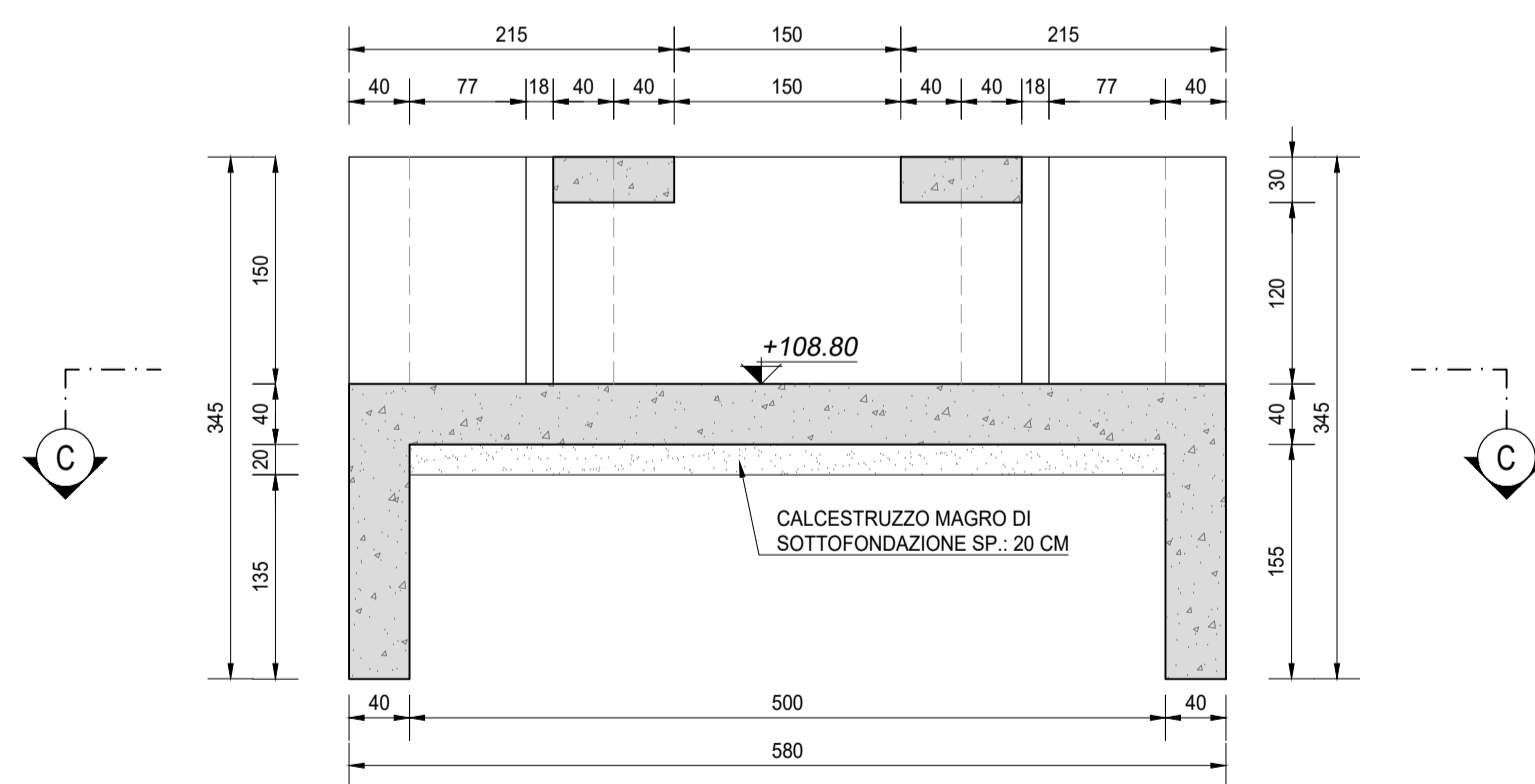

**SEZIONE B-B**  
SCALA 1:50

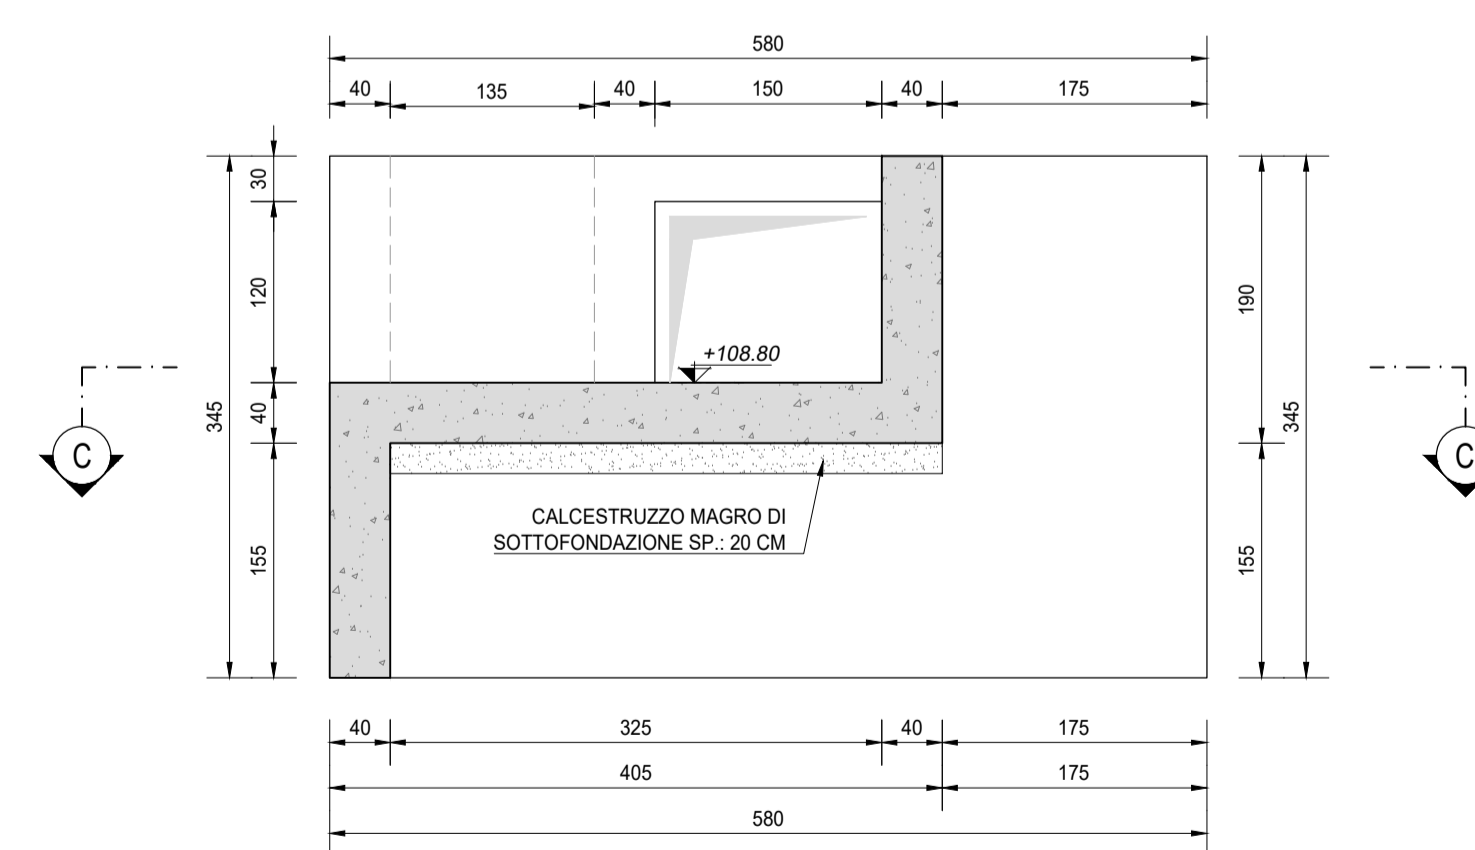

RICHIAMI AD ALTRI ELABORATI

PER LA DEFINIZIONE DELLE CARATTERISTICHE DEI MATERIALI

T00TM00STRSC01

**NOTE**

TUTTE LE MISURE, SALVO CONTRARIA INDICAZIONE, SONO ESPRESSE IN CM



**LAVORI DI COLLEGAMENTO TRA LA S.S.11 A MAGENTA E LA TANGENZIALE OVEST DI MILANO**

VARIANTE DI ABBATEGRASSO E ADEGUAMENTO IN SEDE DEL TRATTO ABBATEGRASSO-VIGEVANO FINO AL PONTE SUL FIUME TICINO

1° STRALCIO DA MAGENTA A VIGEVANO - TRATTA C

PROGETTO ESECUTIVO - COD. MI608

<b>STUDIO CORONA</b> Ing. Renato Vaira Cof. Ing. Vaira Tovino & Pavesi P. 0432111	<b>UNING</b> CONSOB Ing. Valerio Bajetti Cof. Ing. Bajetti Rocca & Pavesi P. 0432111	<b>SETAC</b> s.r.l. Servizi & Costruzioni Trasporti Ambiente Costruzioni Prof. Ing. Luigi Monterisi Cof. Ing. Monterisi Bari & Pavesi P. 0432111	<b>ARKE</b> ARCECAPIENA S.p.A. Ing. Giacomino Angerano Cof. Ing. Angerano Bari & Pavesi P. 0432111	<b>ECOPLAN</b> A&A Engineering & Costruzioni S.r.l. Arch. Nicoletta Fratini Cof. Arch. Fratini Bari & Pavesi P. 0432111	<b>GE</b> Ing. Gabriele Inesochi Cof. Ing. Inesochi Bari & Pavesi P. 0432111	<b>DOTT. GEOL. DANILLO GALLO</b> Dott. Geol. Danilo Gallo Cof. Geol. Gallo Bari & Pavesi P. 0432111
VISTO IL RESPONSABILE DEL PROCEDIMENTO Dott. Ing. Giuseppe Danilo MALGERI	INTEGRATORE DELLE PRESTAZIONI SPECIALISTICHE Ing. Fabrizio BAJETTI	GEOLOGO Prof. Ing. Geol. Luigi MONTERISI	IL COORDINATORE DELLA SICUREZZA IN FASE DI PROGETTAZIONE Dott. Geol. DANILLO GALLO			

LAN04

**L - PROGETTO STRUTTURALE - TOMBINATURE IDRAULICHE**  
LAN - TM12 - TOMBINO SCATOLARE 250 x150 ALLA PROGR. KM 0+620 TRATTO 2  
CARPENTERIA MANUFATTO DI PARTIZIONE

CODICE PROGETTO	NOME FILE	REVISIONE	SCALA:
PROGETTO LO203	LAN04-P00TM12STRCP02_A.dwg		
LIV. PROG. E	N. PROG. 2301		
CODICE ELAB. P00TM12STRCP02		A	1:50

C				
B				
A	EMISSIONE	Ottobre 2023	ING. MARTINA D'AVERSA	ING. GAETANO RANIERI
REV.	DESCRIZIONE	DATA	REDATTO	VERIFICATO
			ING. FABRIZIO BAJETTI	ING. FABRIZIO BAJETTI
				APPROVATO