




SEZIONE LONGITUDINALE
SCALA 1:50

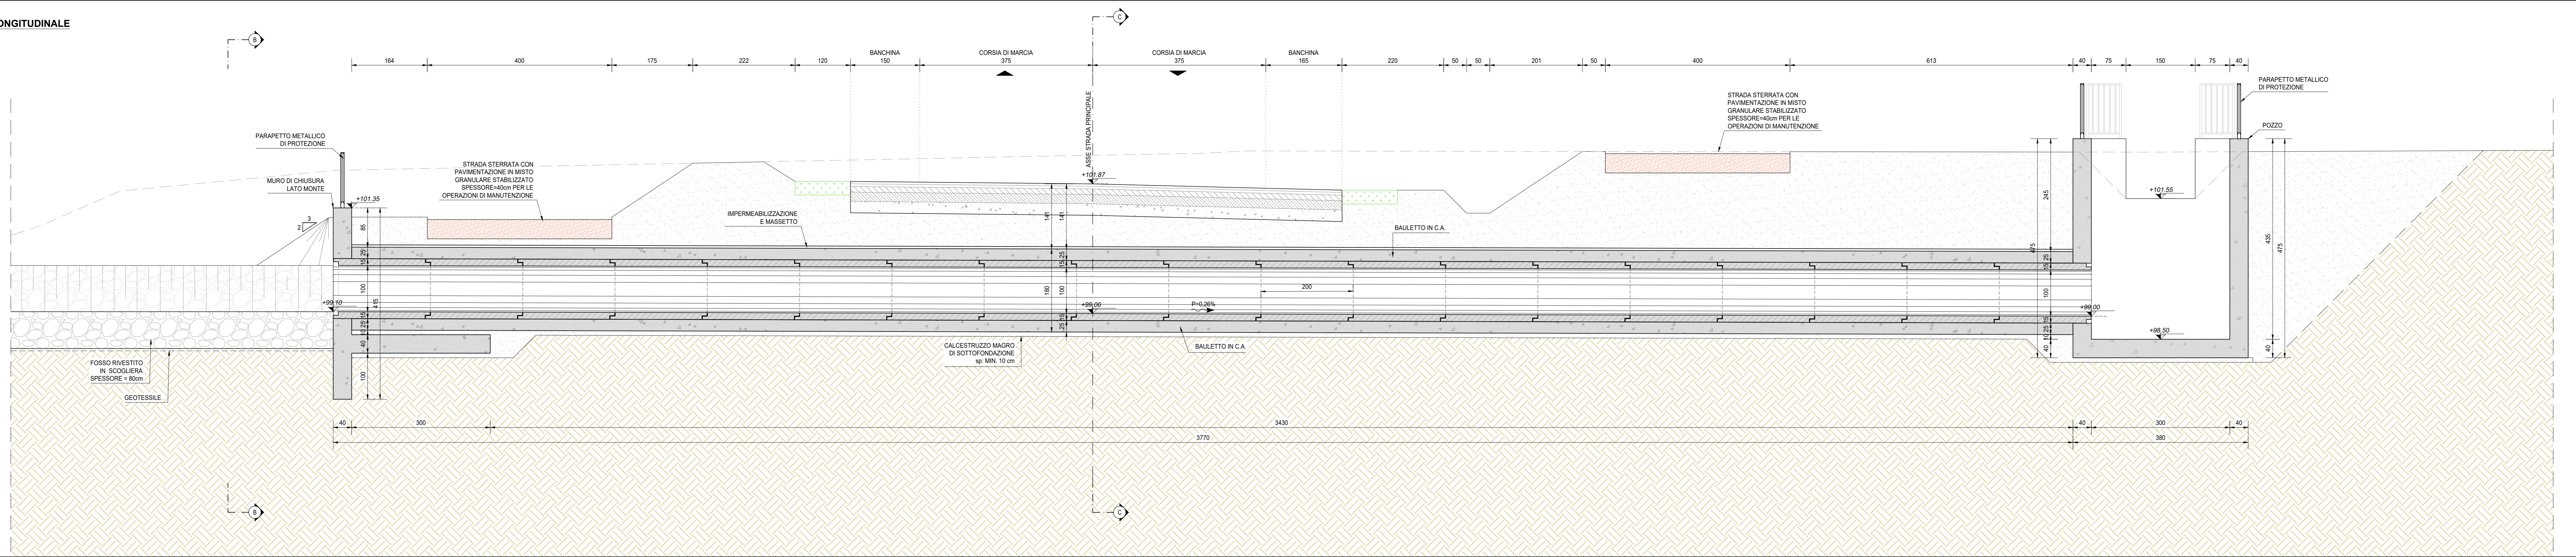


SEZIONE LONGITUDINALE
SCALA 1:50

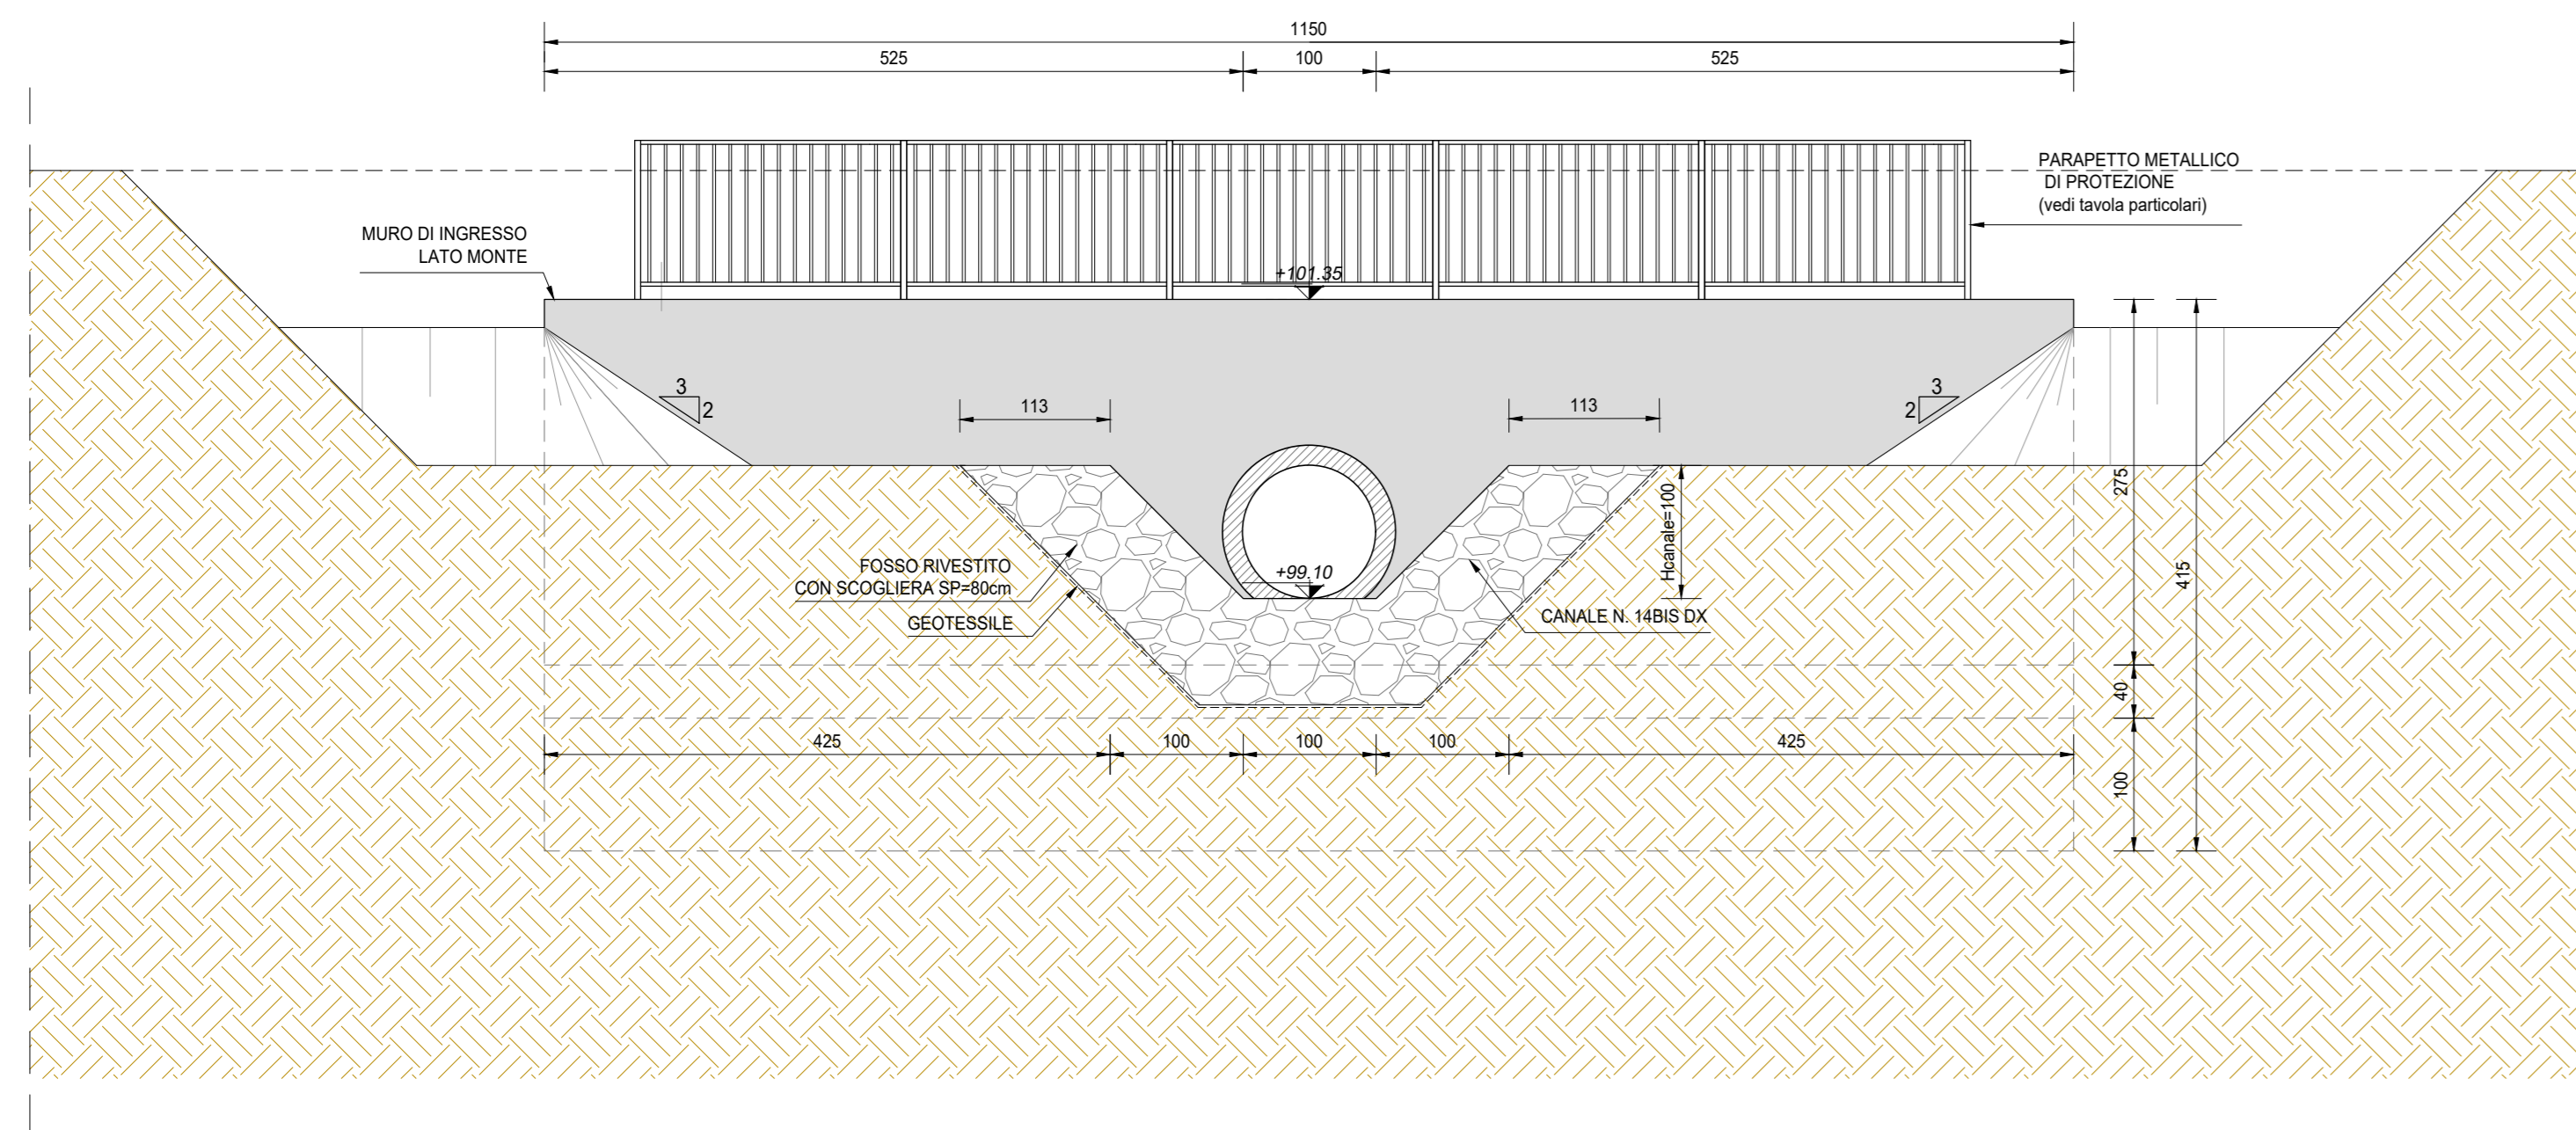


SEZIONE LONGITUDINALE
SCALA 1:50

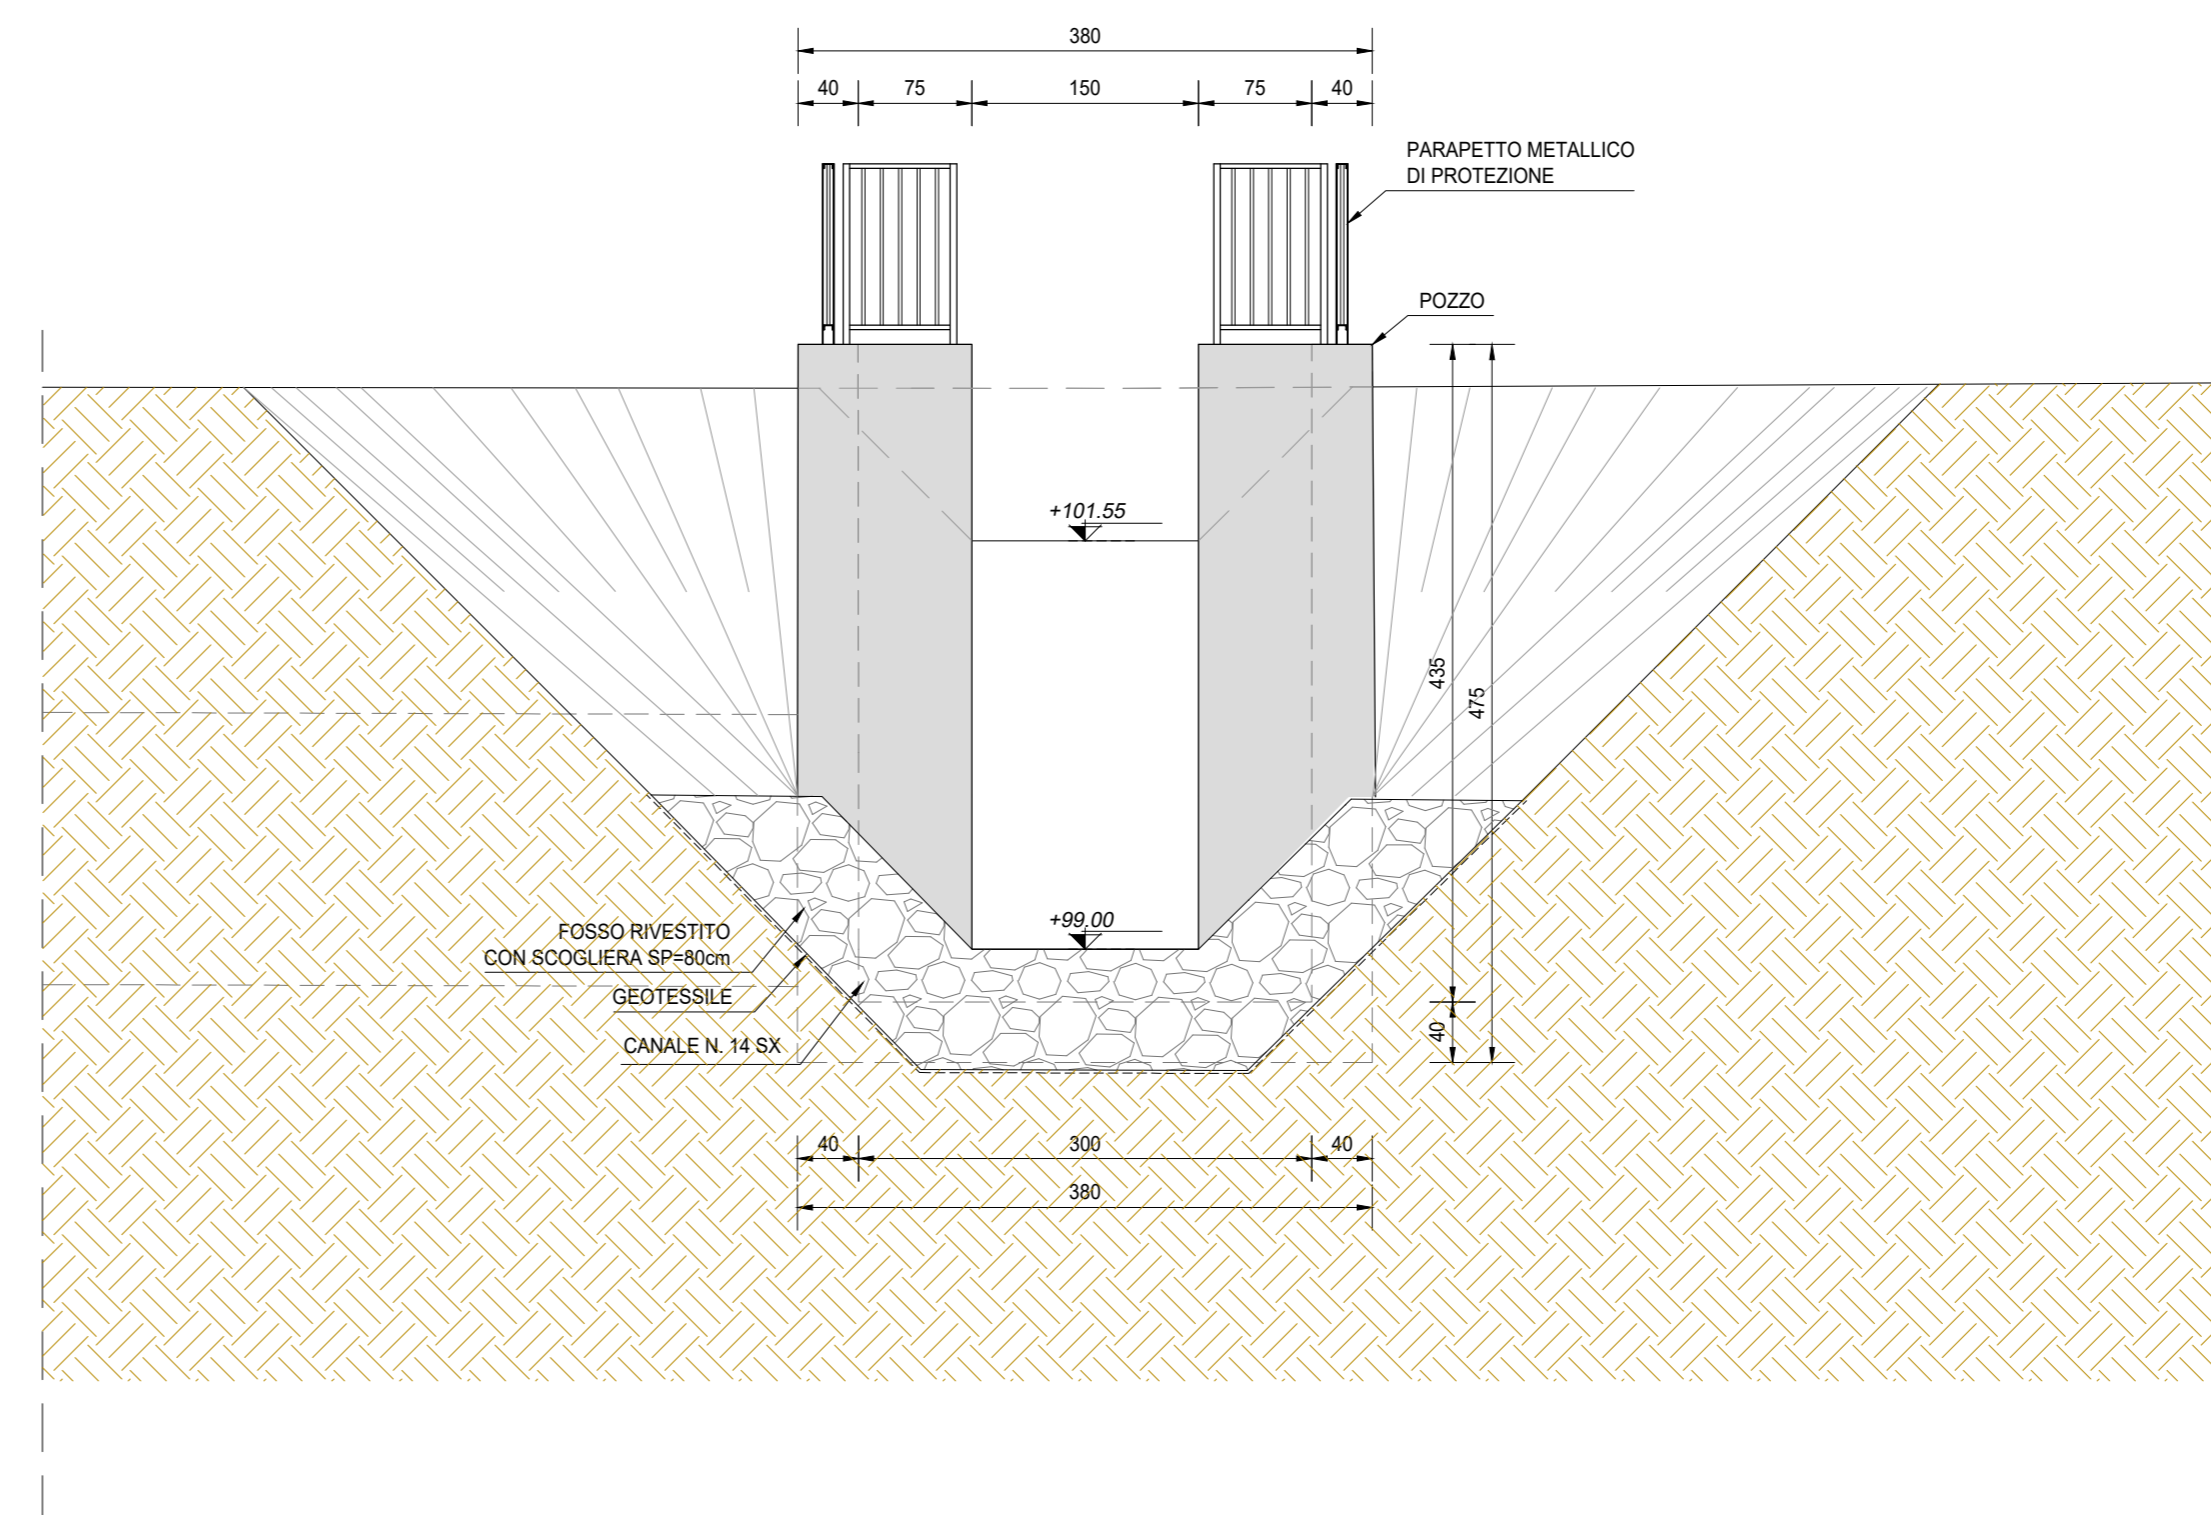

SEZIONE LONGITUDINALE
SCALA 1:50

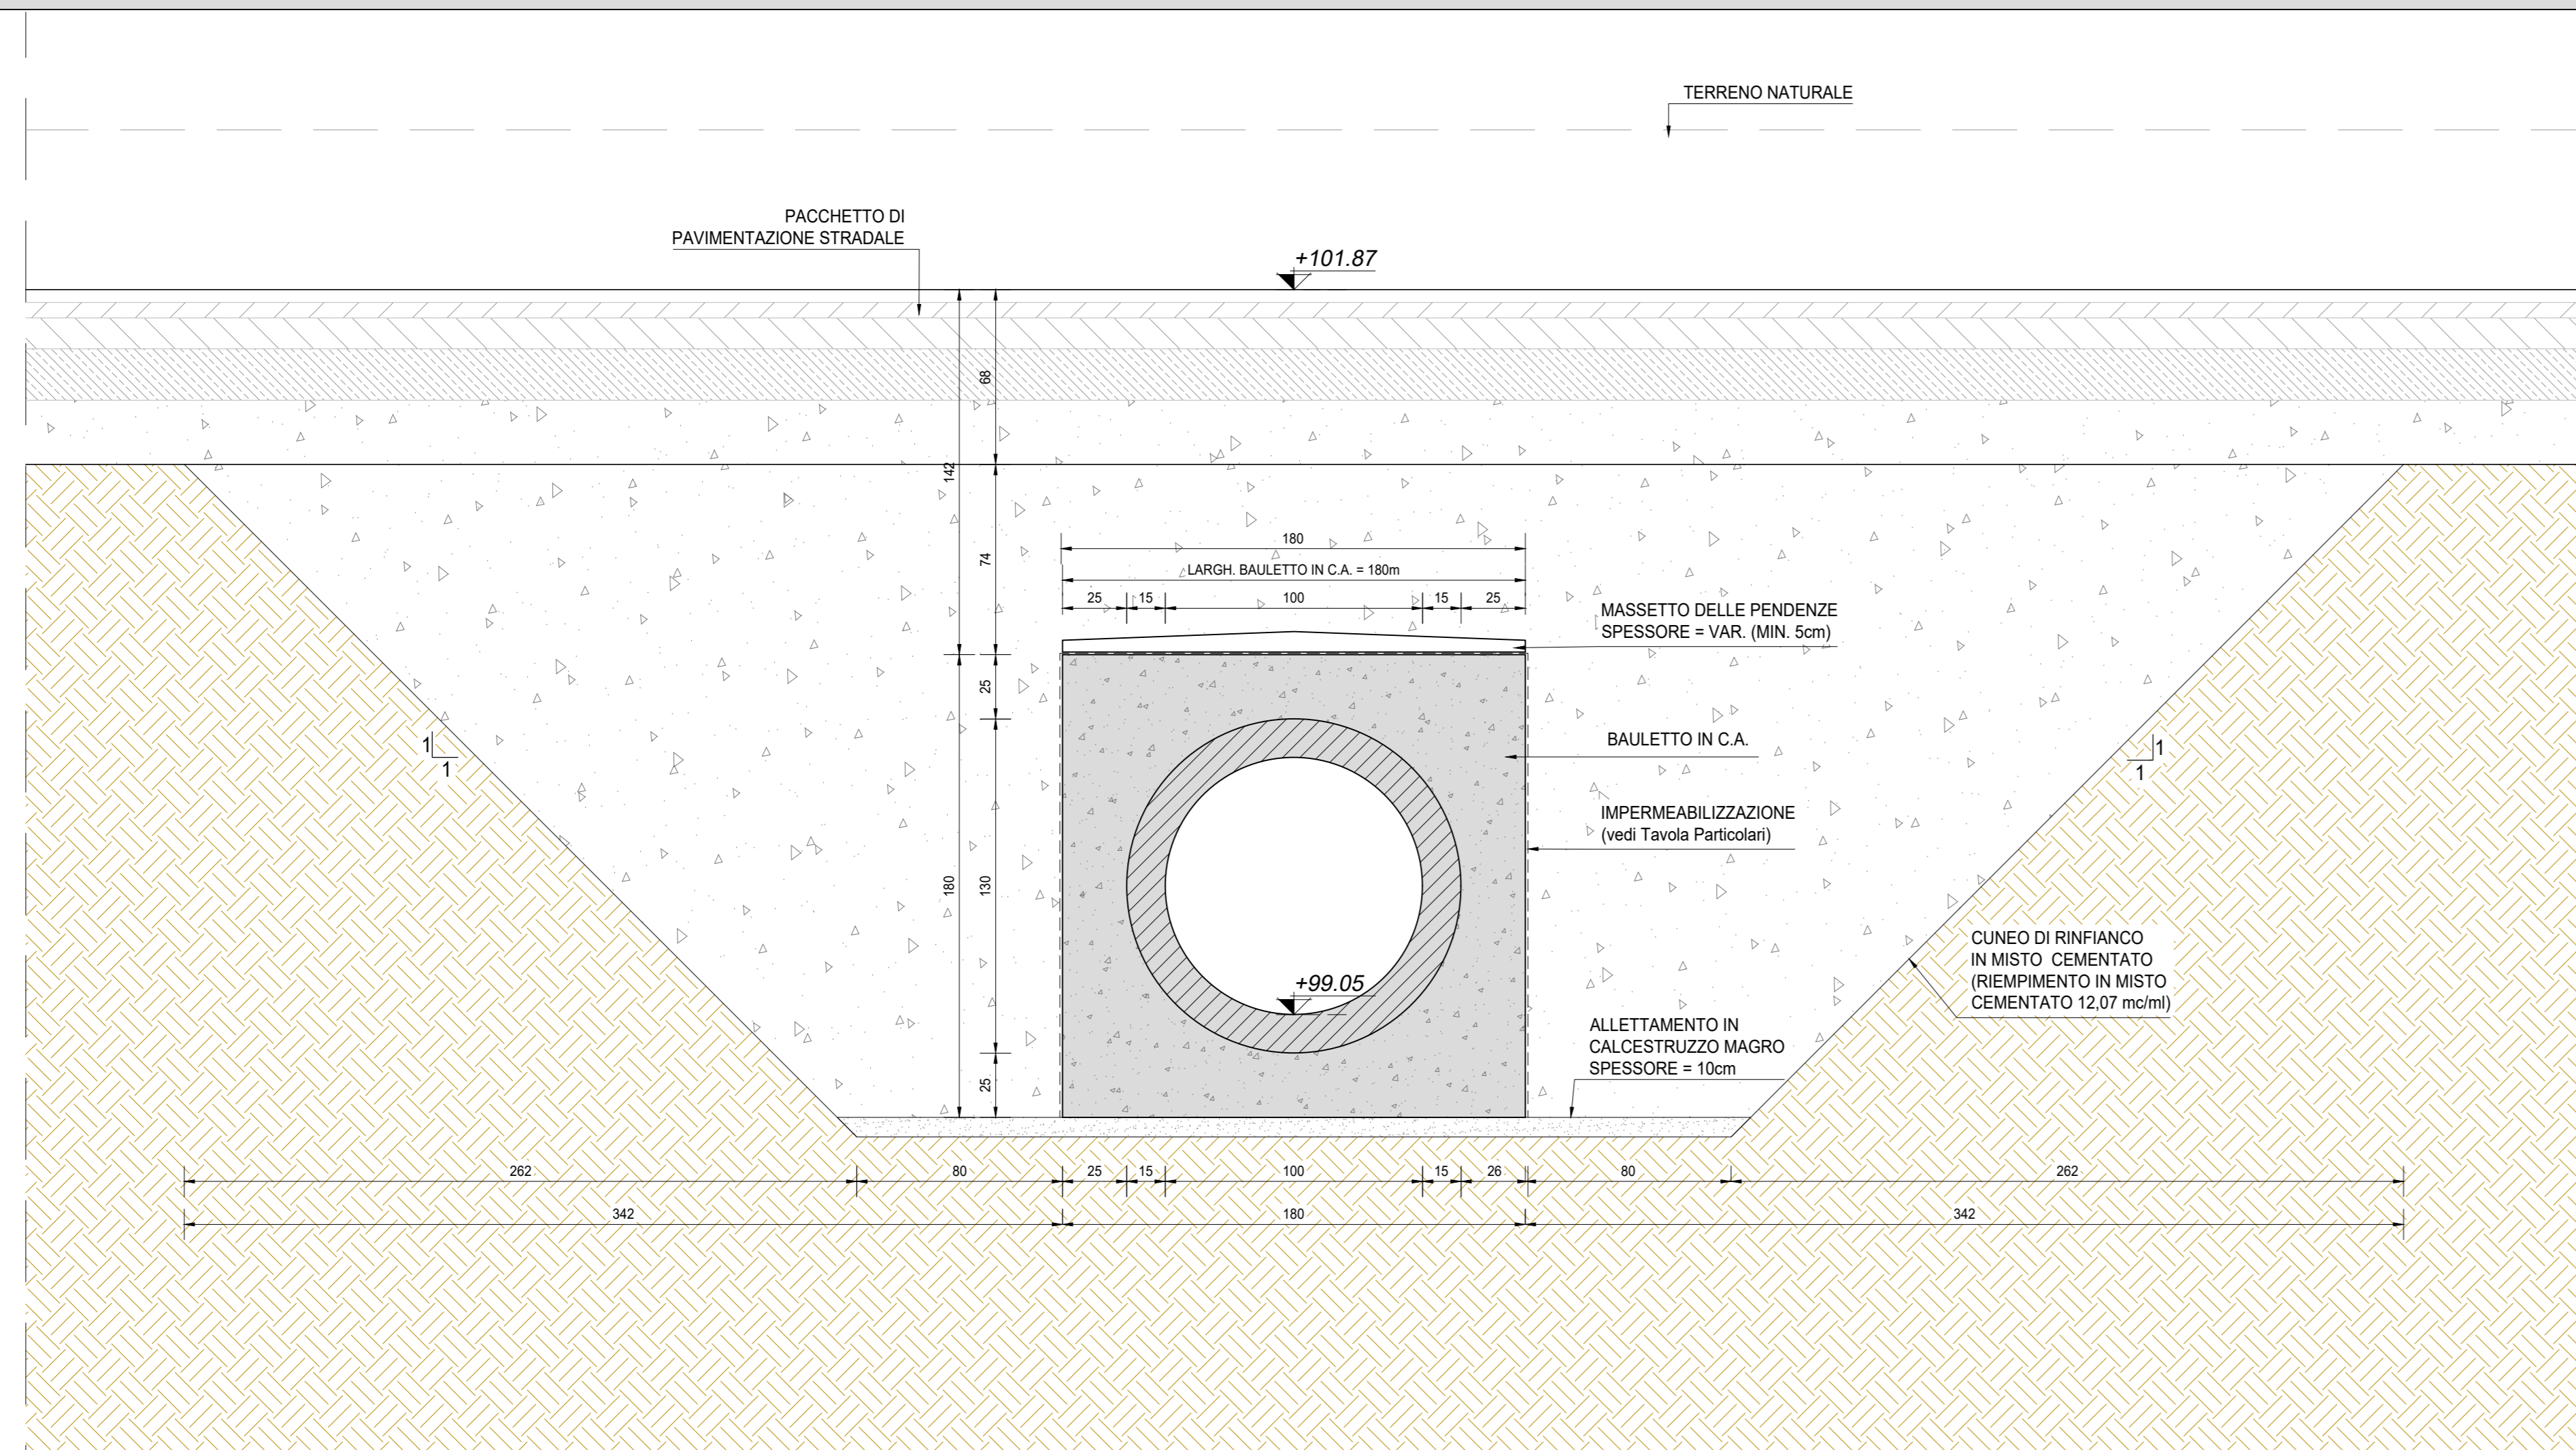

INQUADRAMENTO DELL'OPERA
SCALA 1:2.000

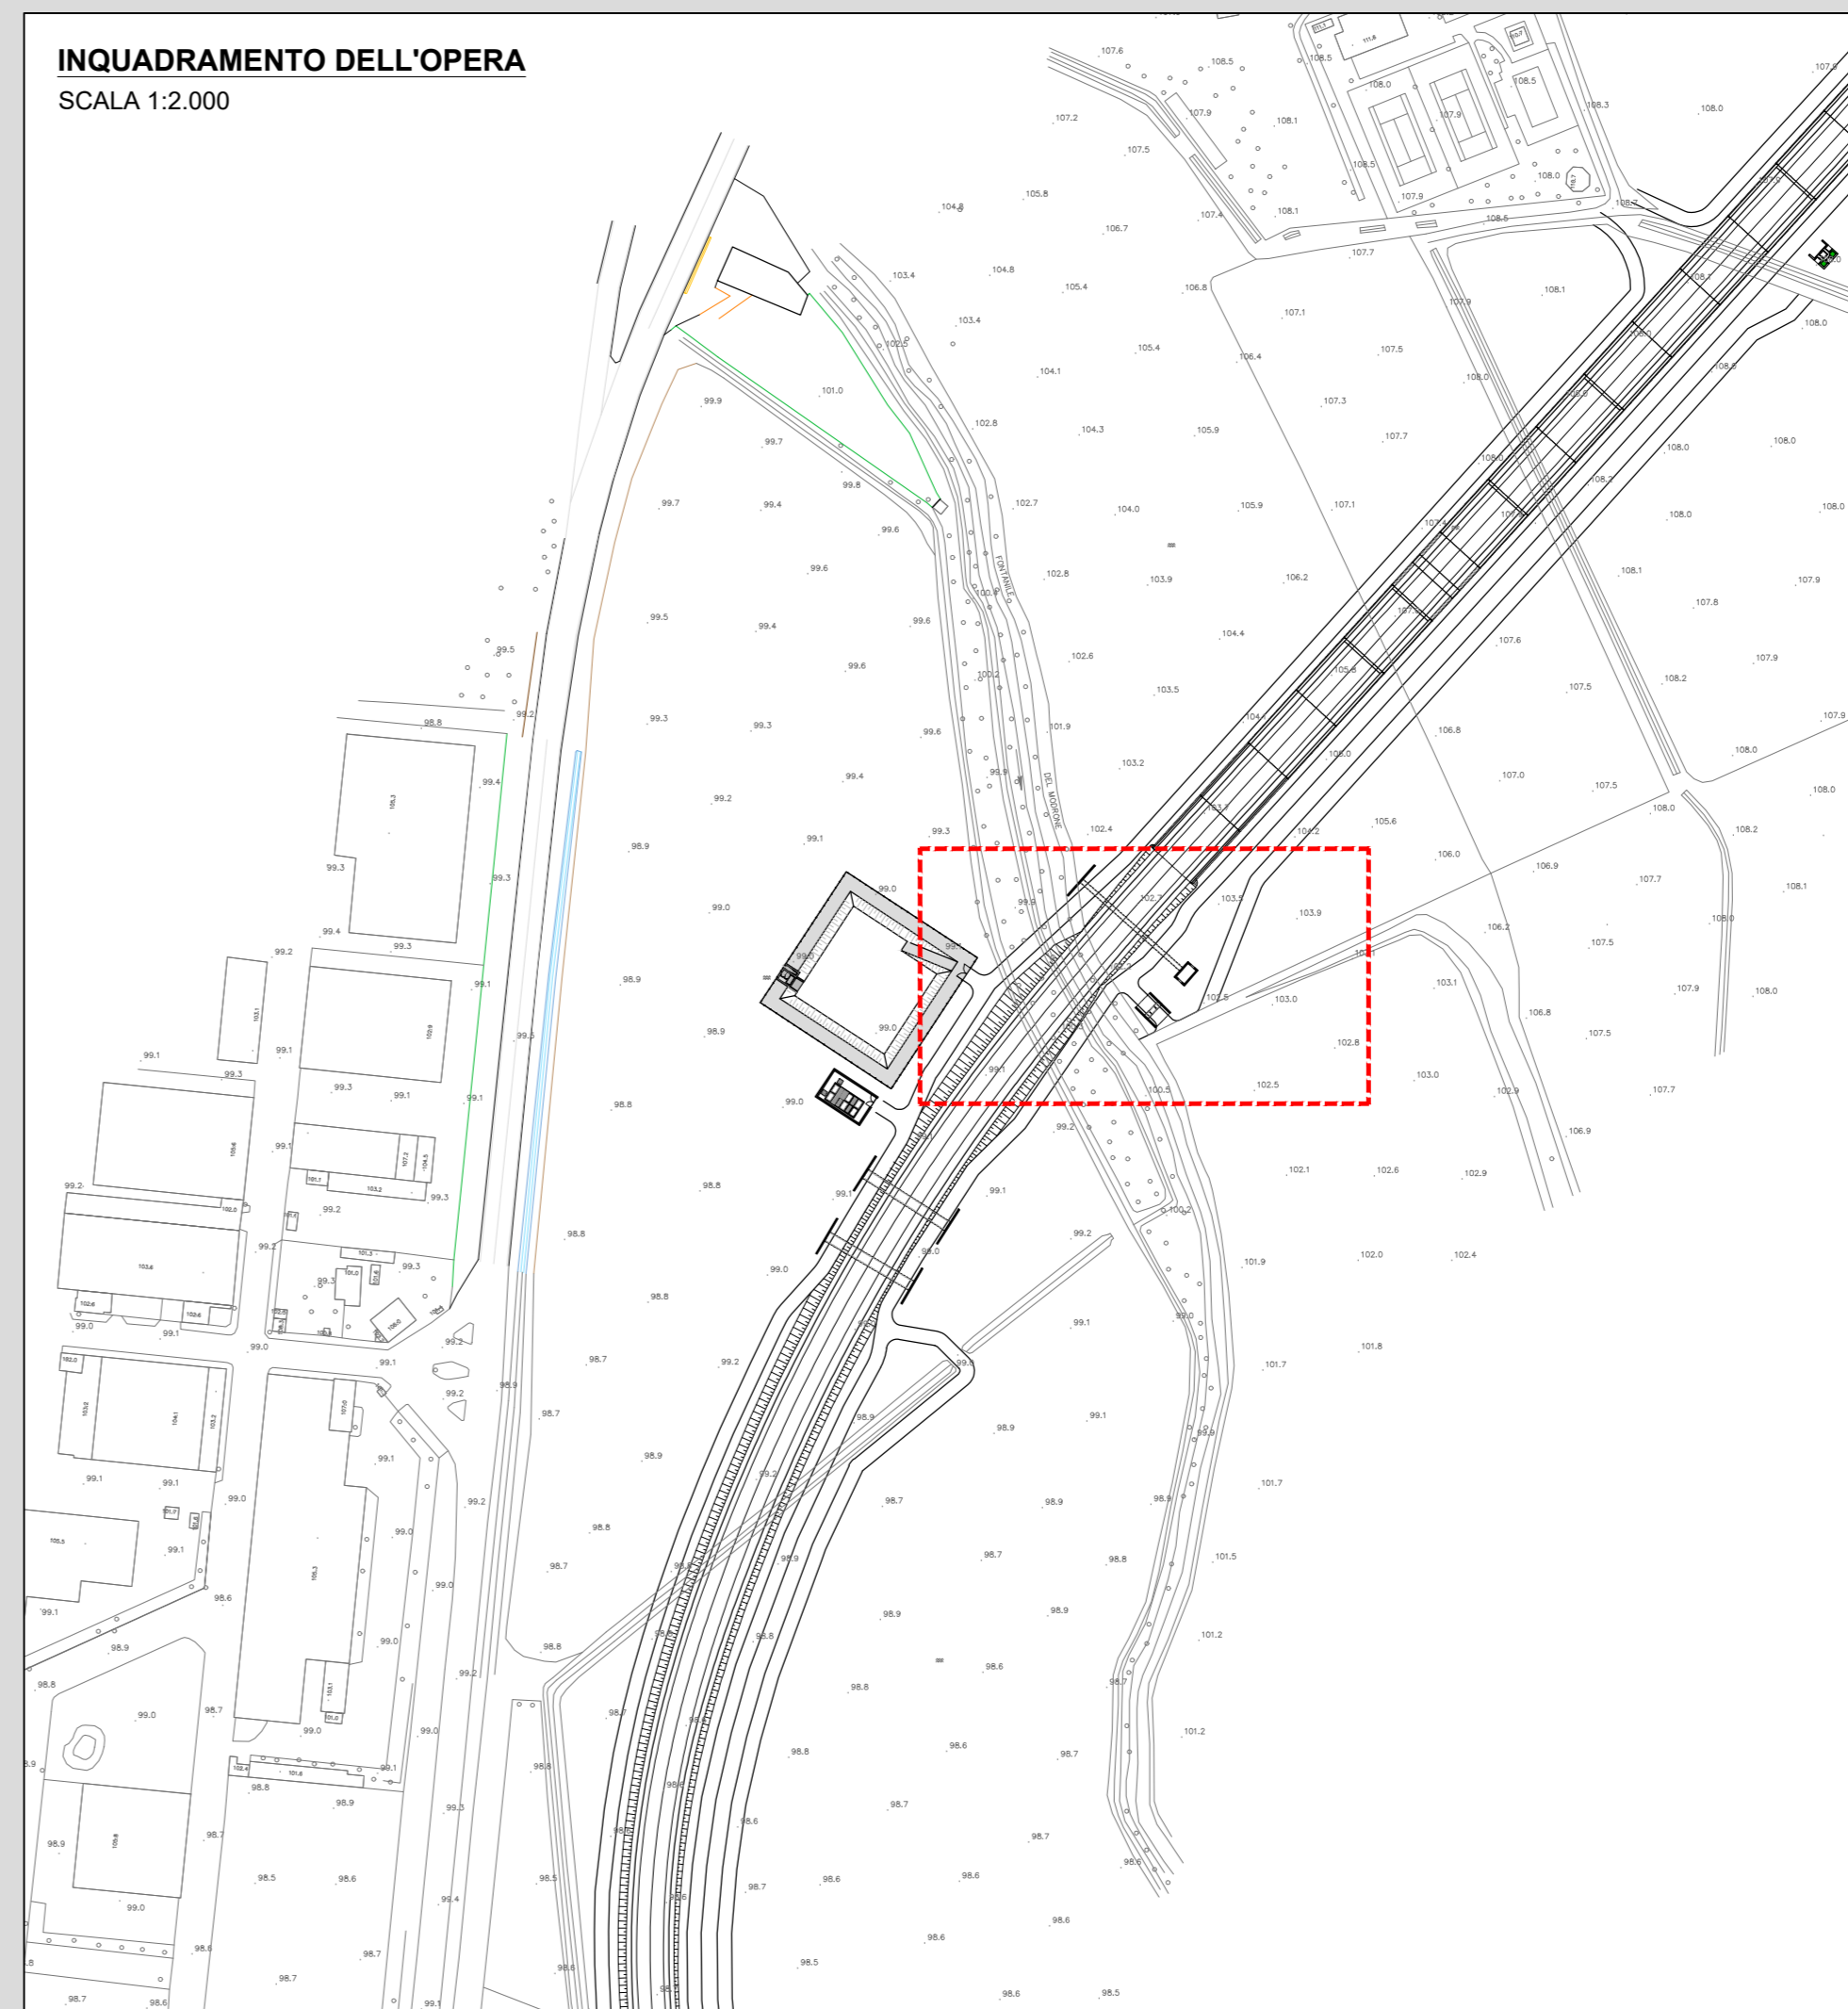


RICHIAMI AD ALTRI ELABORATI

PER LA DEFINIZIONE DELLE CARATTERISTICHE DEI MATERIALI	T00TM00STRSC01
PER I DISEGNI TIPOLOGICI DEI TOMBINI CIRCOLARI CON PRESENZA DI MURI LINEARI ALL'IMBOCCO E ALLO SBOCCO	T00TM00STRDI05
PER I DISEGNI TIPOLOGICI DEI TOMBINI CIRCOLARI CON PRESENZA STRADA STERRATA	T00TM00STRDI06
PER I DISEGNI TIPOLOGICI DEI TOMBINI CIRCOLARI PRESENZA DI MANUFATTO DI PARTIZIONE	T00TM00STRDI07
PER L'ARMATURA DEI TOMBINI CIRCOLARI E DEL RELATIVO BAULETTO	T00TM00STRAR08
PER L'ARMATURA MURO LINEARE ALL'IMBOCCO E/O ALLO SBOCCO	T00TM00STRAR09
PER L'ARMATURA MURO SCATOLATO ALL'IMBOCCO E/O ALLO SBOCCO	NON DI RIFERIMENTO PER QUEST'OPERA

NOTE

TUTTE LE MISURE, SALVO CONTRARIA INDICAZIONE, SONO ESPRESSE IN CM
LO SPESSORE DEL RICOPRIMENTO E' MISURATO A PARTIRE DAL PIANO ASFALTO FINO ALL'ESTRADOSSO DELLA STRUTTURA PREFABBRICATA NEL PUNTO PIU' SFAVOREVOLE

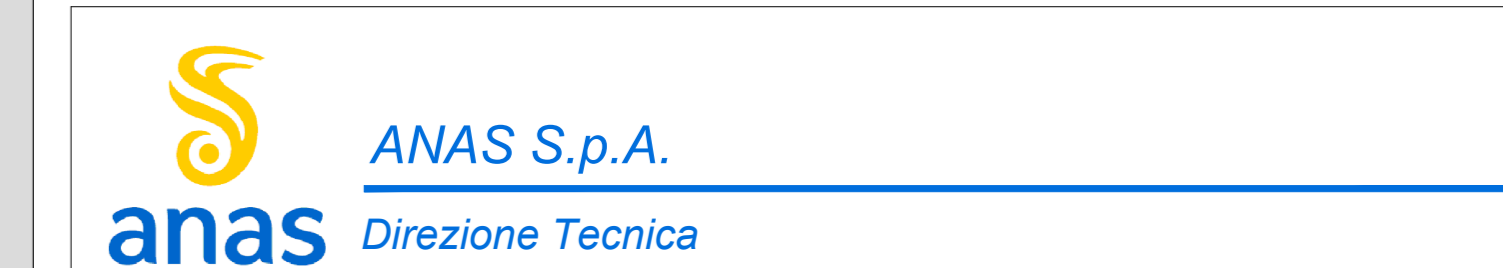

LAVORI DI COLLEGAMENTO TRA LA S.S.11 A MAGENTA E LA TANGENZIALE OVEST DI MILANO
VARIANTE DI ABBIATEGRASSO E ADEGUAMENTO IN SEDE DEL TRATTO ABBIATEGRASSO-VIGEVANO FINO AL PONTE SUL FIUME TICINO
1° STRALCIO DA MAGENTA A VIGEVANO - TRATTA C
PROGETTO ESECUTIVO - COD. MI608

STUDIO CORONA	ING. RENATO DEL PRETE	ECOPLAN	EG
ING. VITTORIO DOTTI	ING. DANIELA DEL PRETE	AVV. NERULLO FERRARI	ING. CARLOTTA SCARPA
ING. RENATO VIGNI	ING. FABRIZIO BAIETTI	ING. GIUSEPPE GAGLIARDI	DOTT. GEOL. DANIO SQUILLO
ING. RENATO VIGNI	ING. FABRIZIO BAIETTI	ING. GIUSEPPE GAGLIARDI	DOTT. GEOL. DANIO SQUILLO

LAO02
L - PROGETTO STRUTTURALE - TOMBINATURE IDRAULICHE
LAO - TM13 - TOMBINO CIRCOLARE Ø1000 ALLA PROGR. KM 1+640 TRATTO 2
PLANIMETRIA, PROFILI E SEZIONI - TAVOLA 02 DI 02

PROGETTO	LIV. PROJ.	N. PROJ.	REVISIONE	SCALA
LO203	E	2301	A	VARIE
C				
B				
A	EMISSIONE	Ottobre 2023	ING. MARTINA ZAVARSKA	ING. GAETANO BAIETTI
REV.	DESCRIZIONE	DATA	REDATTO	VERIFICATO
				APPROVATO