




SEZIONE LONGITUDINALE
SCALA 1:50

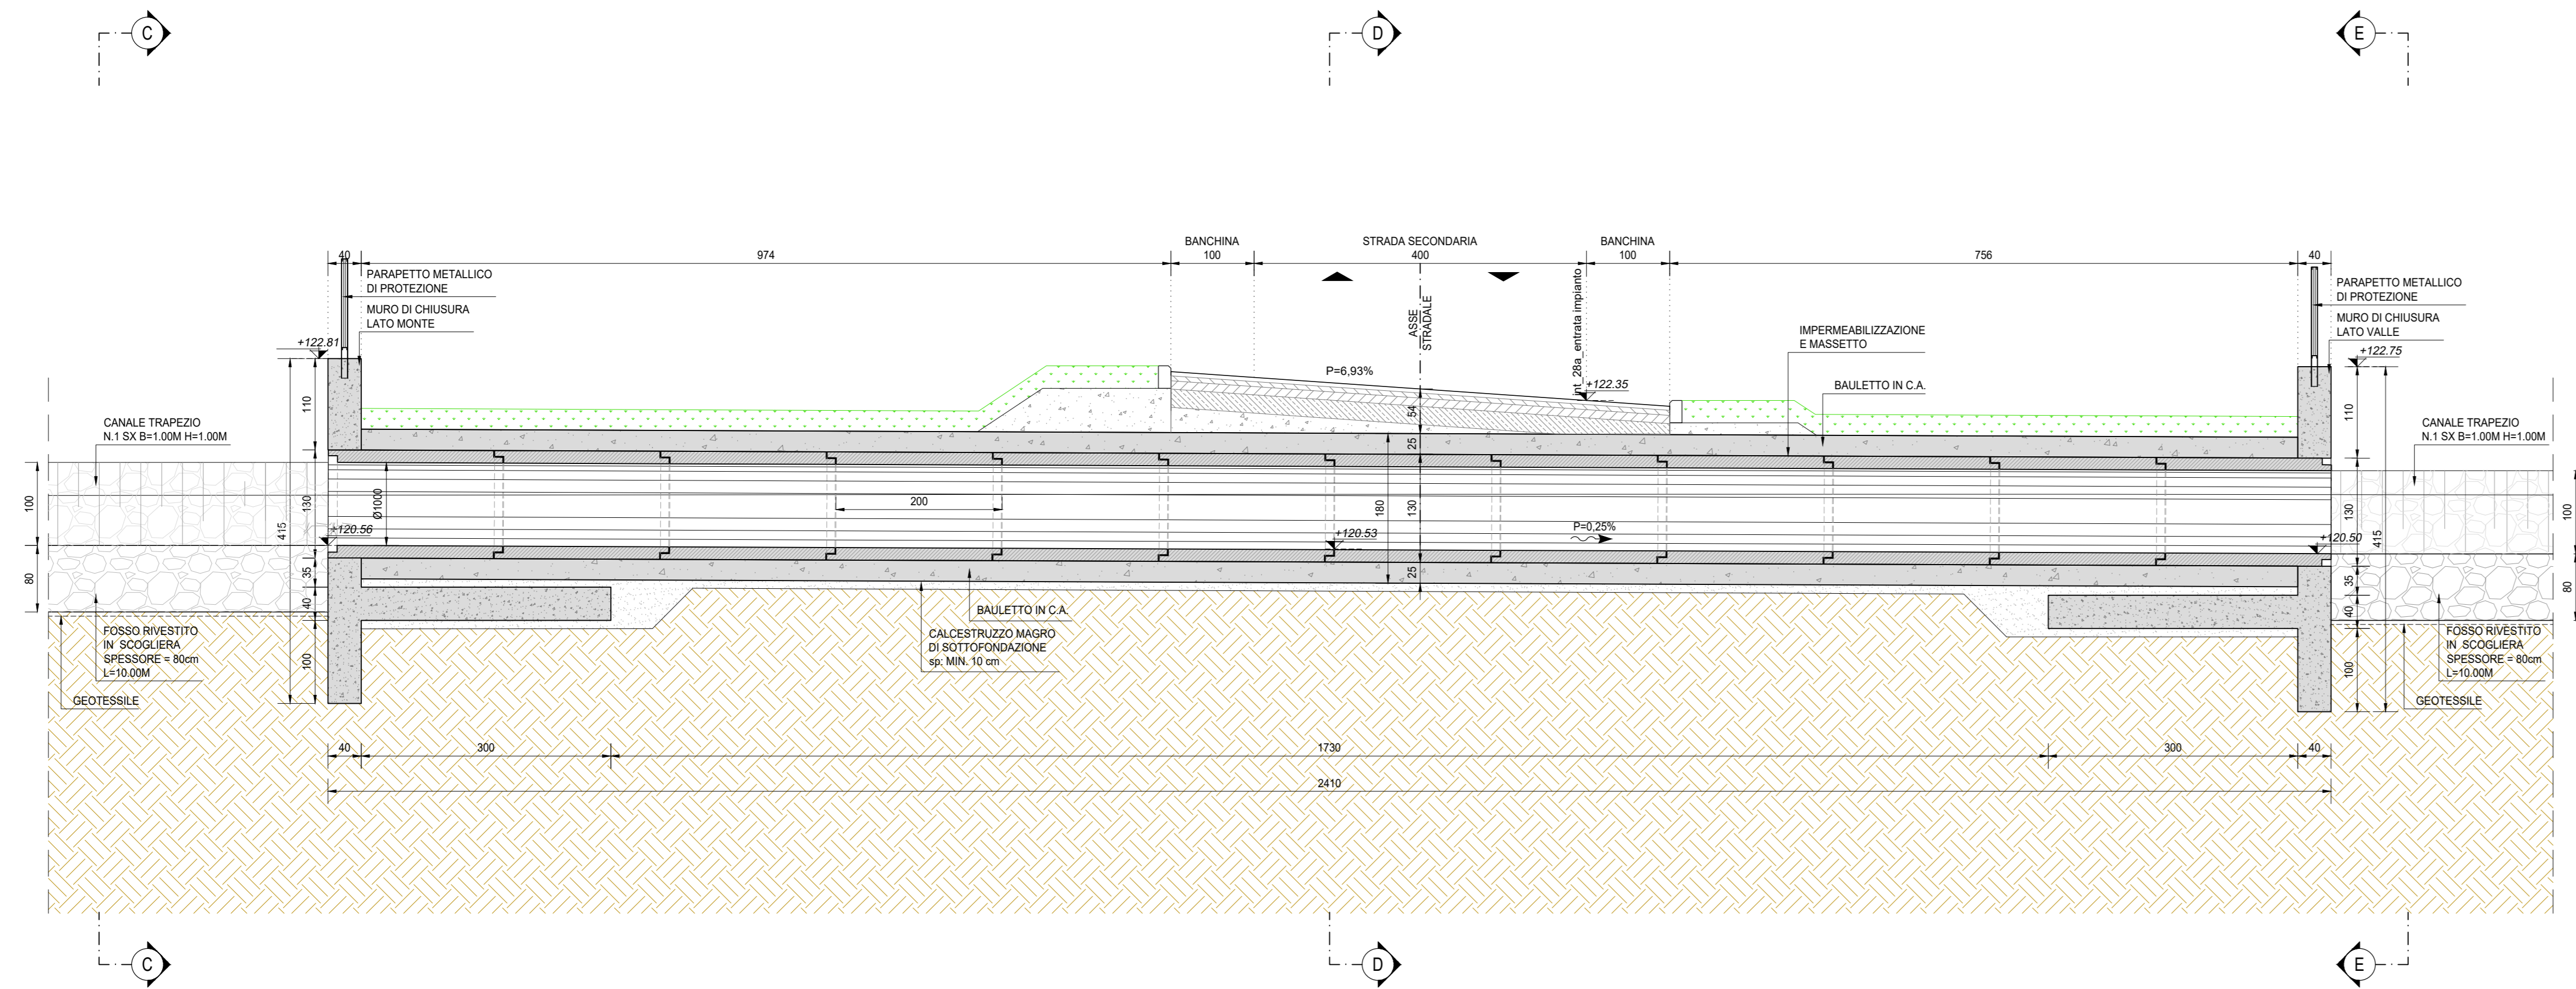


VISTA PROSPETTICA MURO DI SBOCO (SEZIONE C-C)
SCALA 1:50

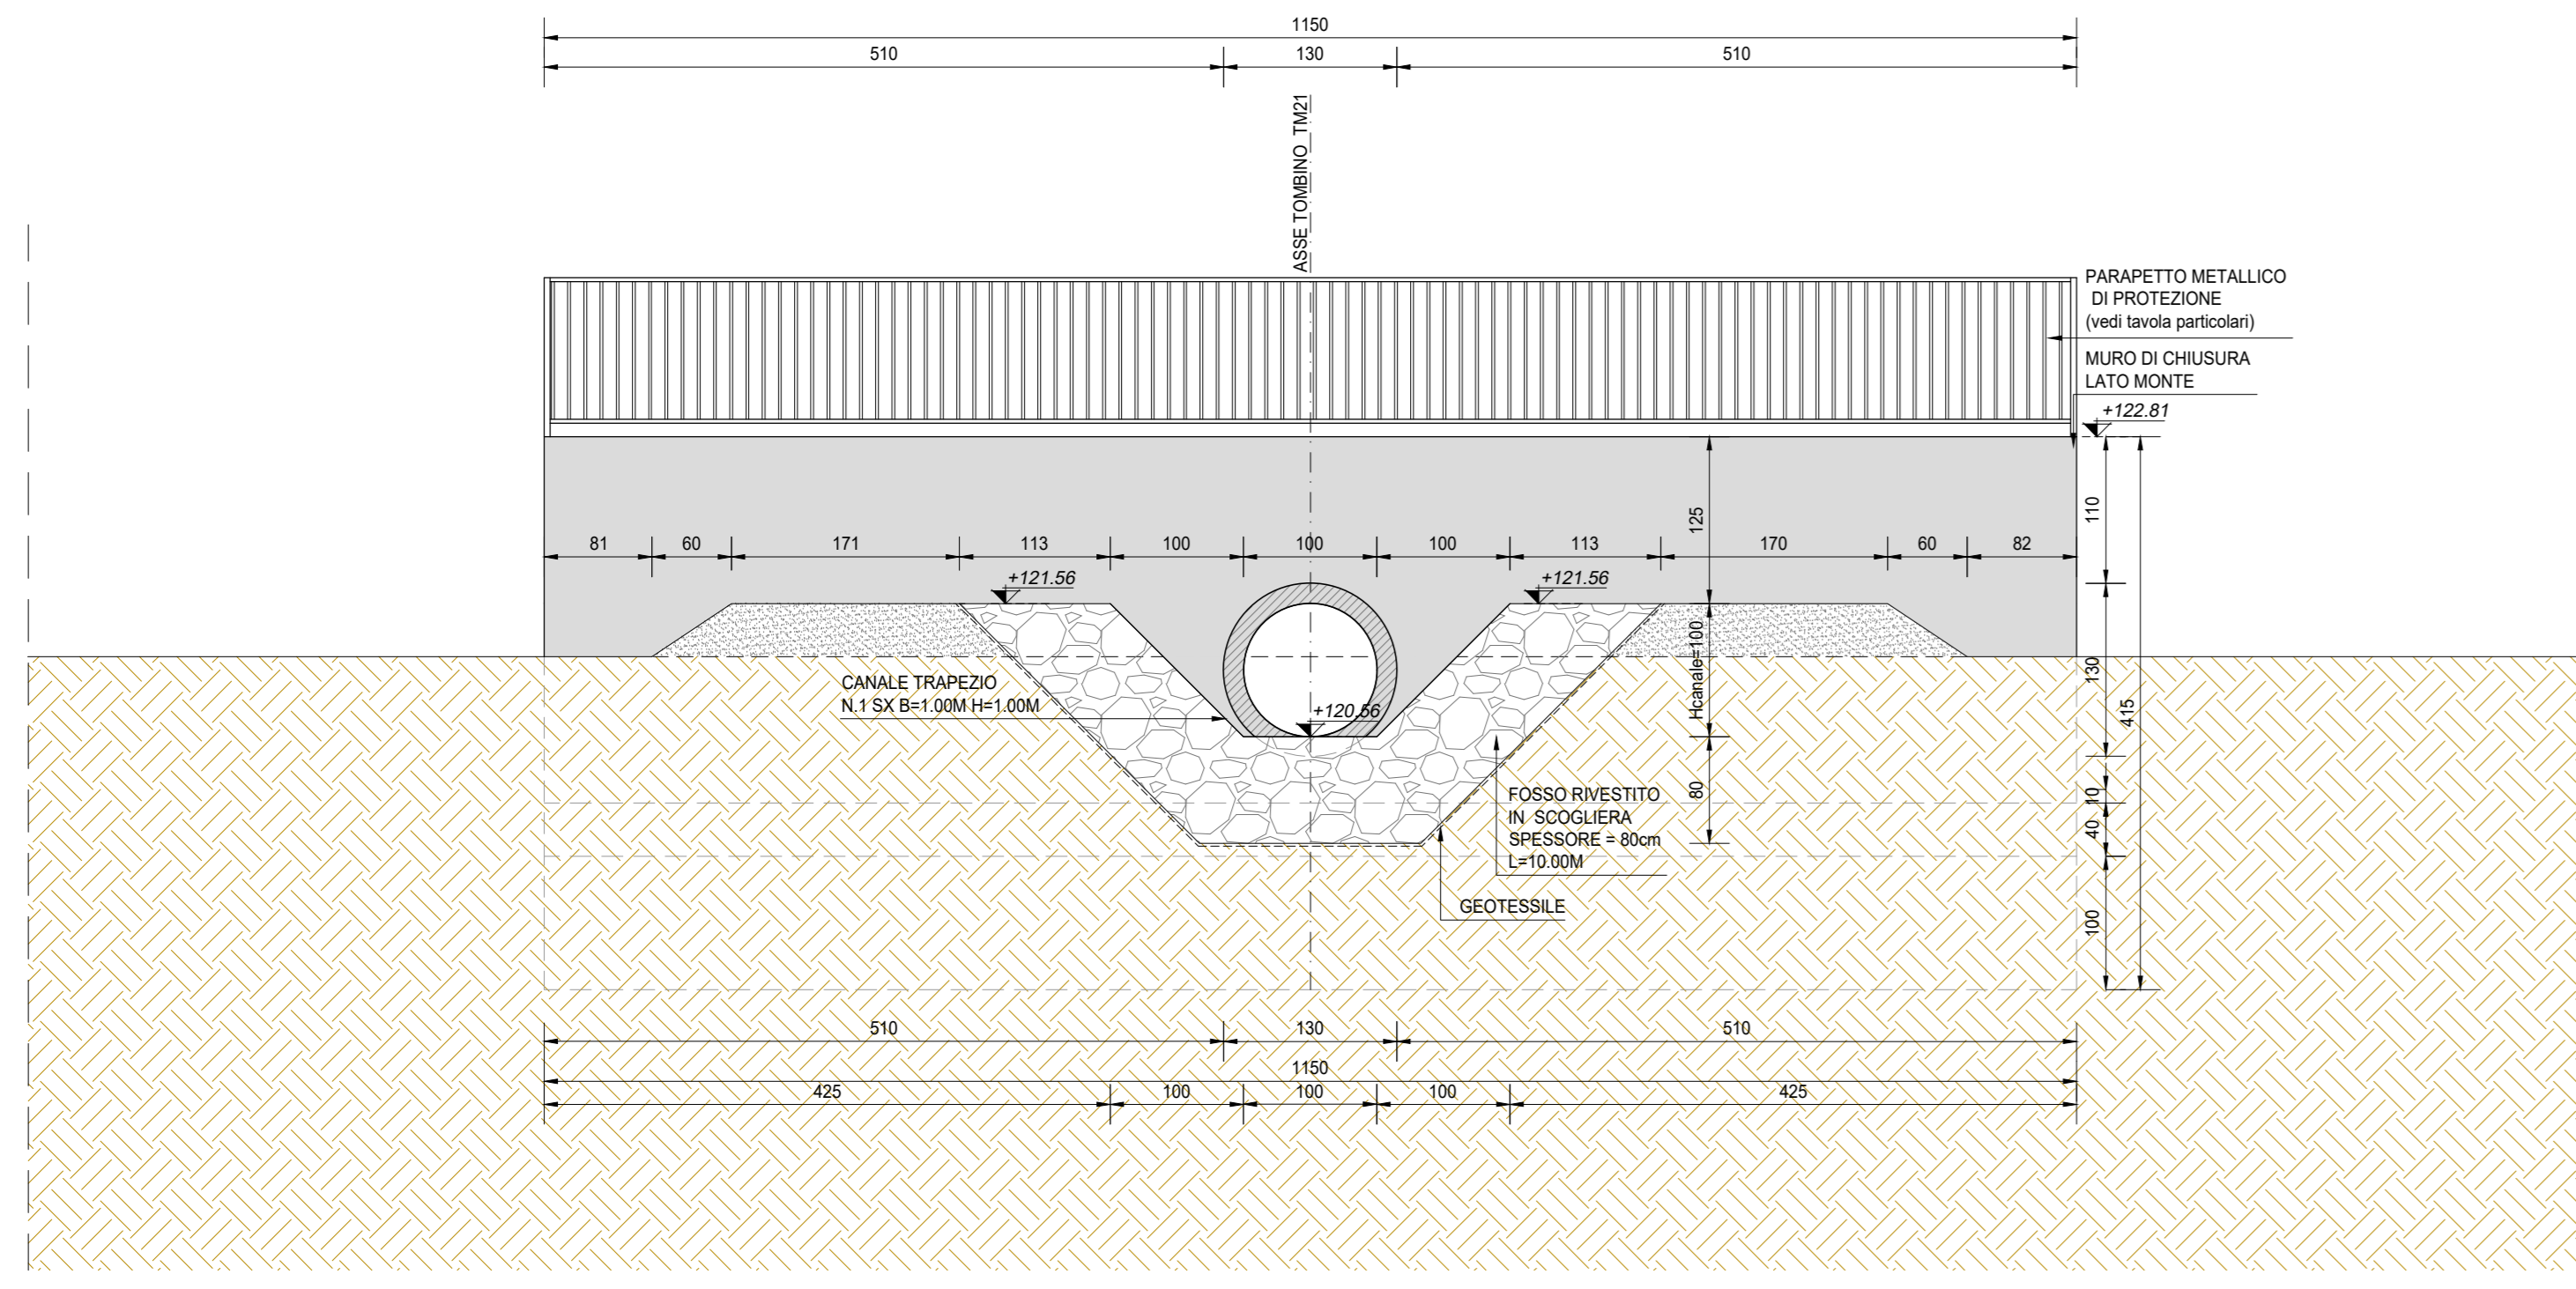

VISTA PROSPETTICA MURO DI SBOCO (SEZIONE E-E)
SCALA 1:50

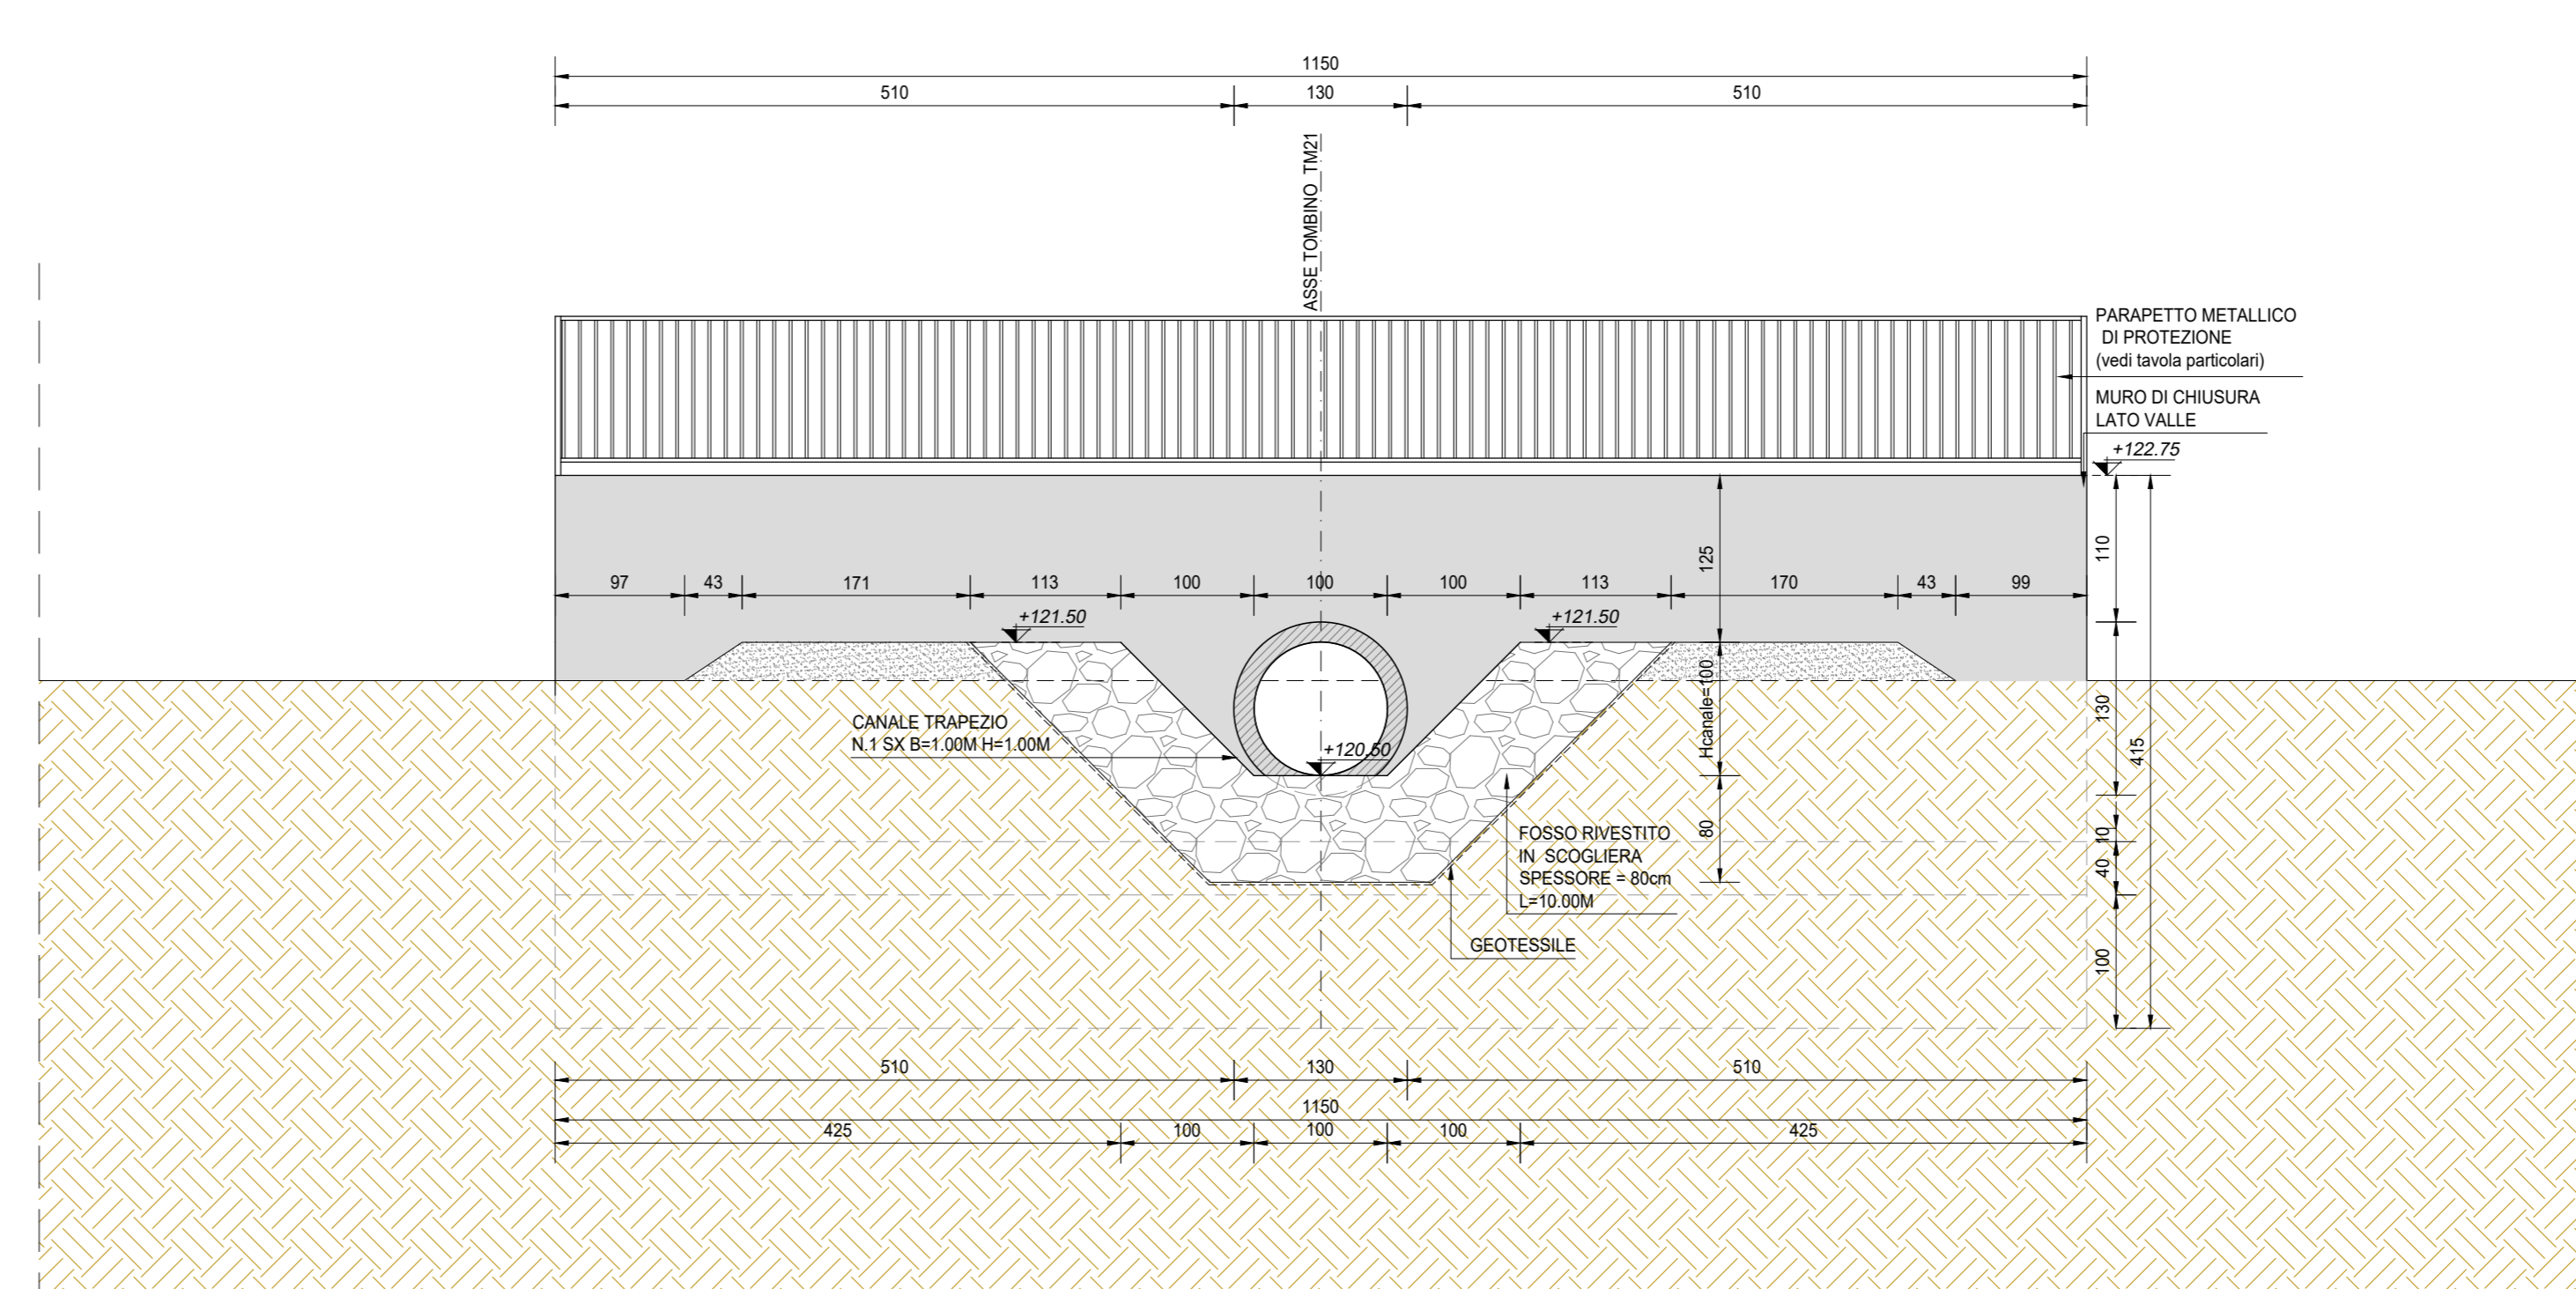

SEZIONE TRASVERSALE IN ASSE STRADA (SEZIONE D-D)
SCALA 1:25

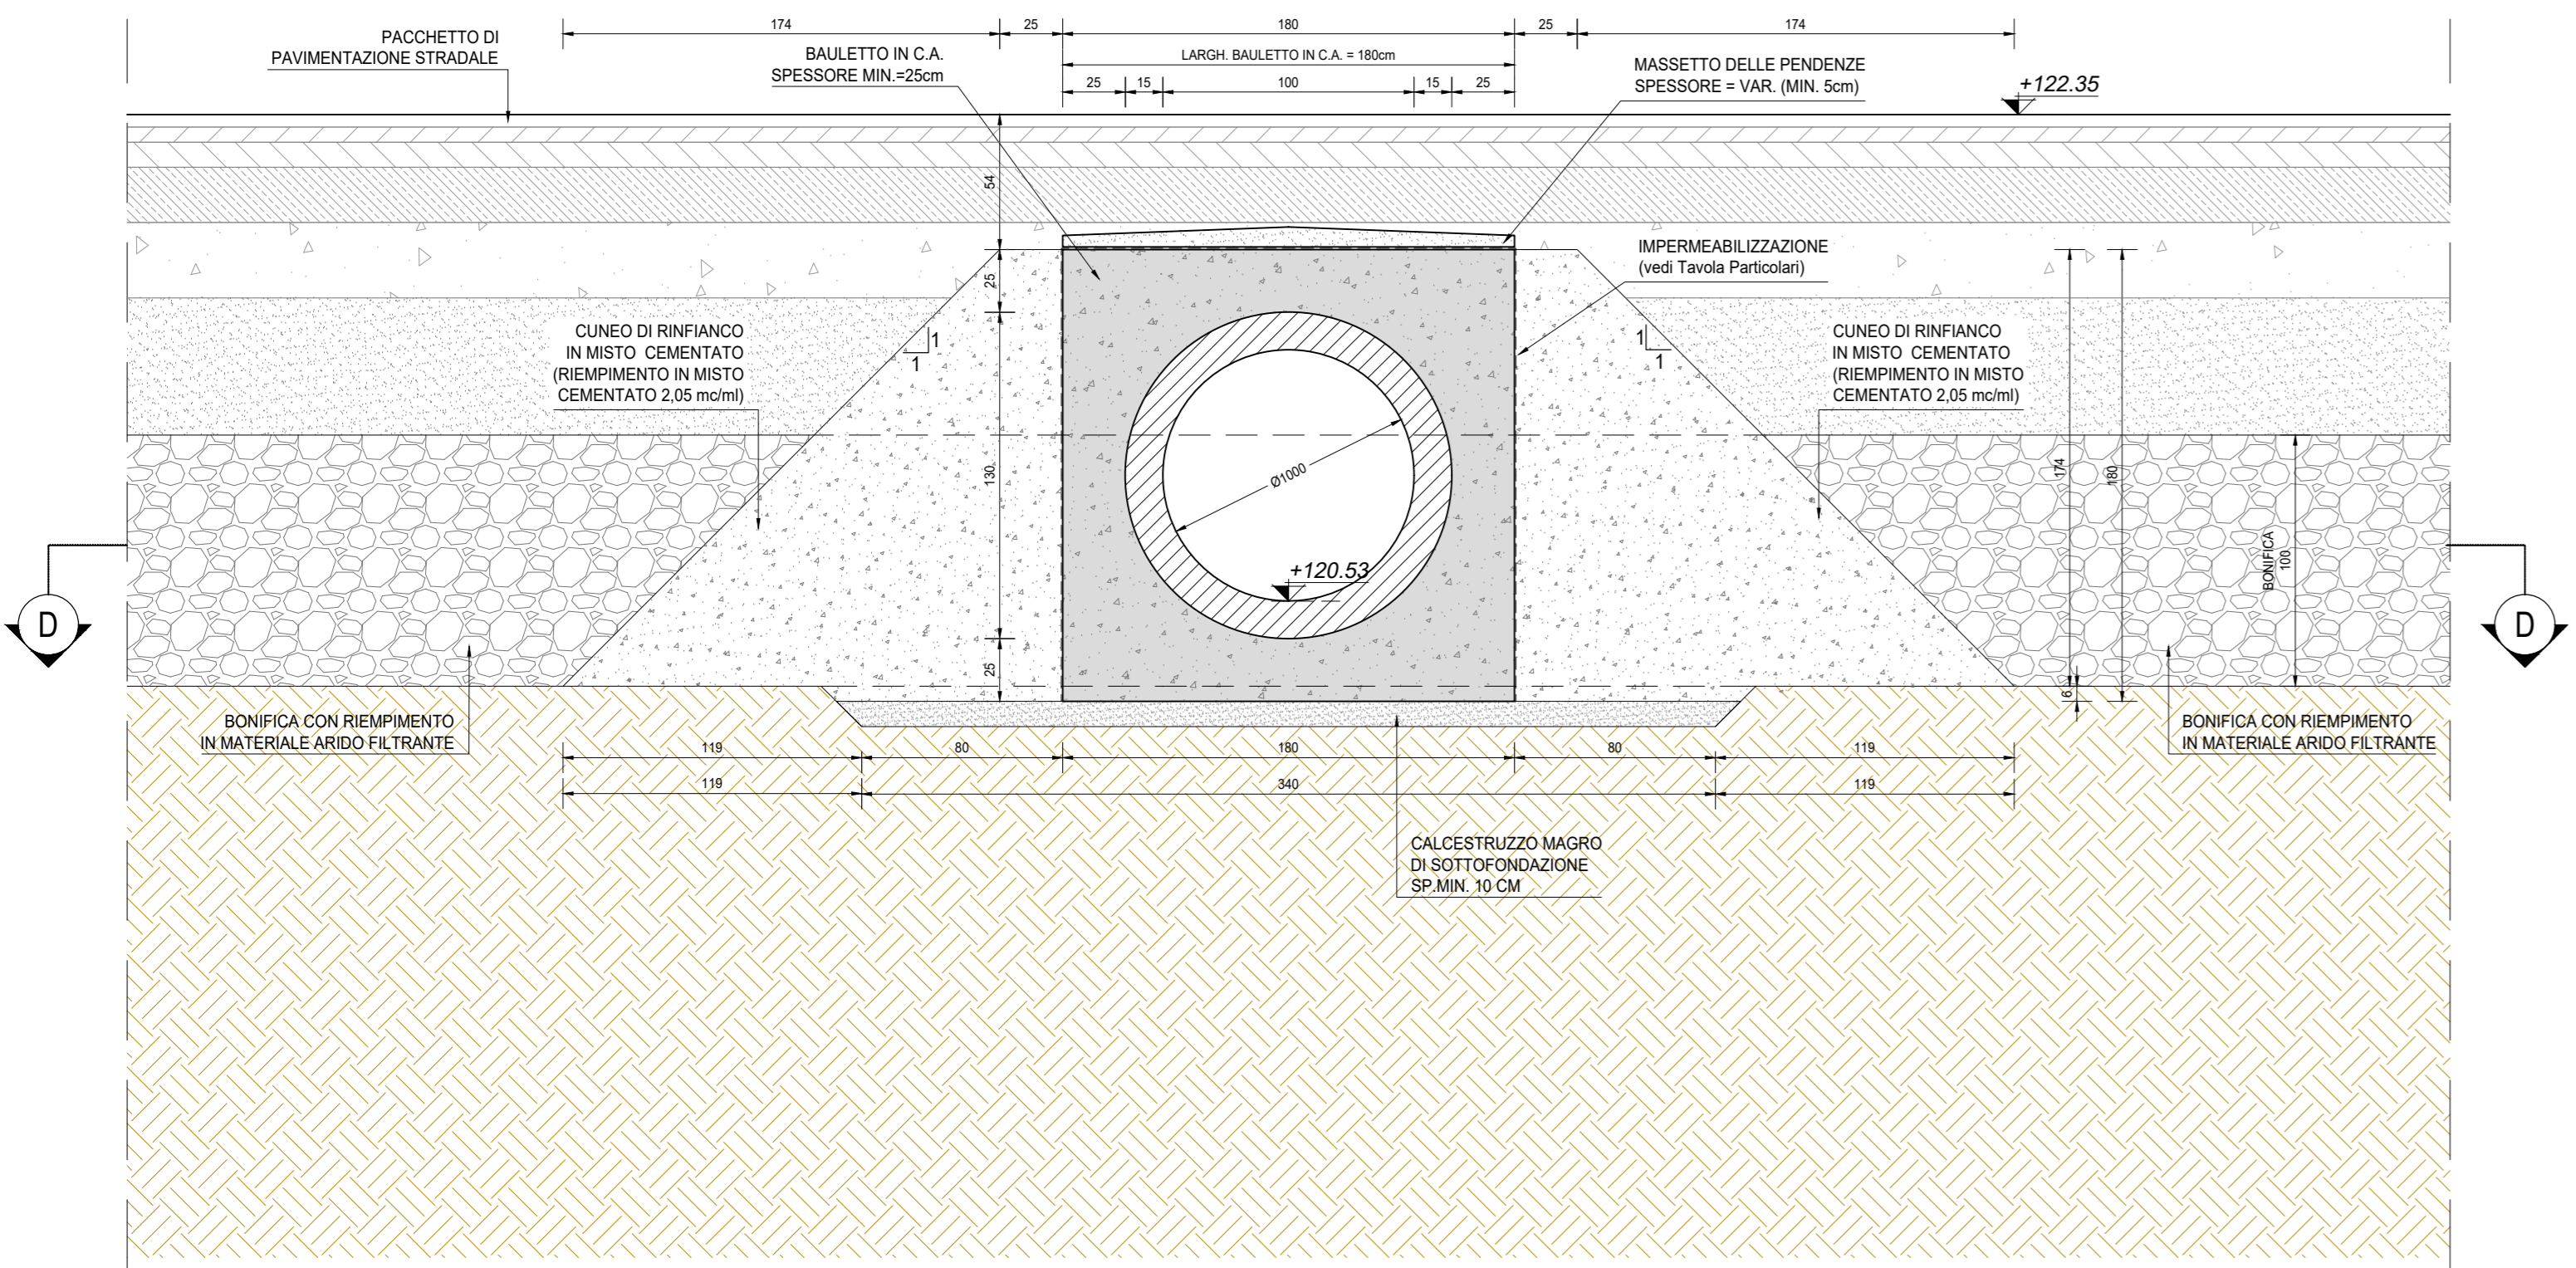


RICHIAMI AD ALTRI ELABORATI

PER LA DEFINIZIONE DELLE CARATTERISTICHE DEI MATERIALI	T00TM00STRSC01
PER I DISEGNI TIPOLOGICI DEI TOMBINI CIRCOLARI CON PRESENZA DI MURI LINEARI ALL'IMBOCCO E ALLO SBOCO	T00TM00STRDI05
PER I DISEGNI TIPOLOGICI DEI TOMBINI CIRCOLARI CON PRESENZA STRADA STERRATA	T00TM00STRDI06
PER I DISEGNI TIPOLOGICI DEI TOMBINI CIRCOLARI PRESENZA DI MANUFATTO DI PARTIZIONE	T00TM00STRDI07
PER L'ARMATURA DEI TOMBINI CIRCOLARI E DEL RELATIVO BAULETTO	T00TM00STRAR08
PER L'ARMATURA MURO LINEARE ALL'IMBOCCO E/O ALLO SBOCO	T00TM00STRAR09
PER L'ARMATURA MURO SCATOLATO ALL'IMBOCCO E/O ALLO SBOCO	NON DI RIFERIMENTO PER QUEST'OPERA

NOTE

TUTTE LE MISURE, SALVO CONTRARIA INDICAZIONE, SONO ESPRESSE IN CM
LO SPESSORE DEL RICOPRIMENTO E' MISURATO A PARTIRE DAL PIANO ASFALTO SINO ALL'ESTRADOSSO DELLA STRUTTURA PREFABBRICATA NEL PUNTO PIU' SFAVOREVOLE

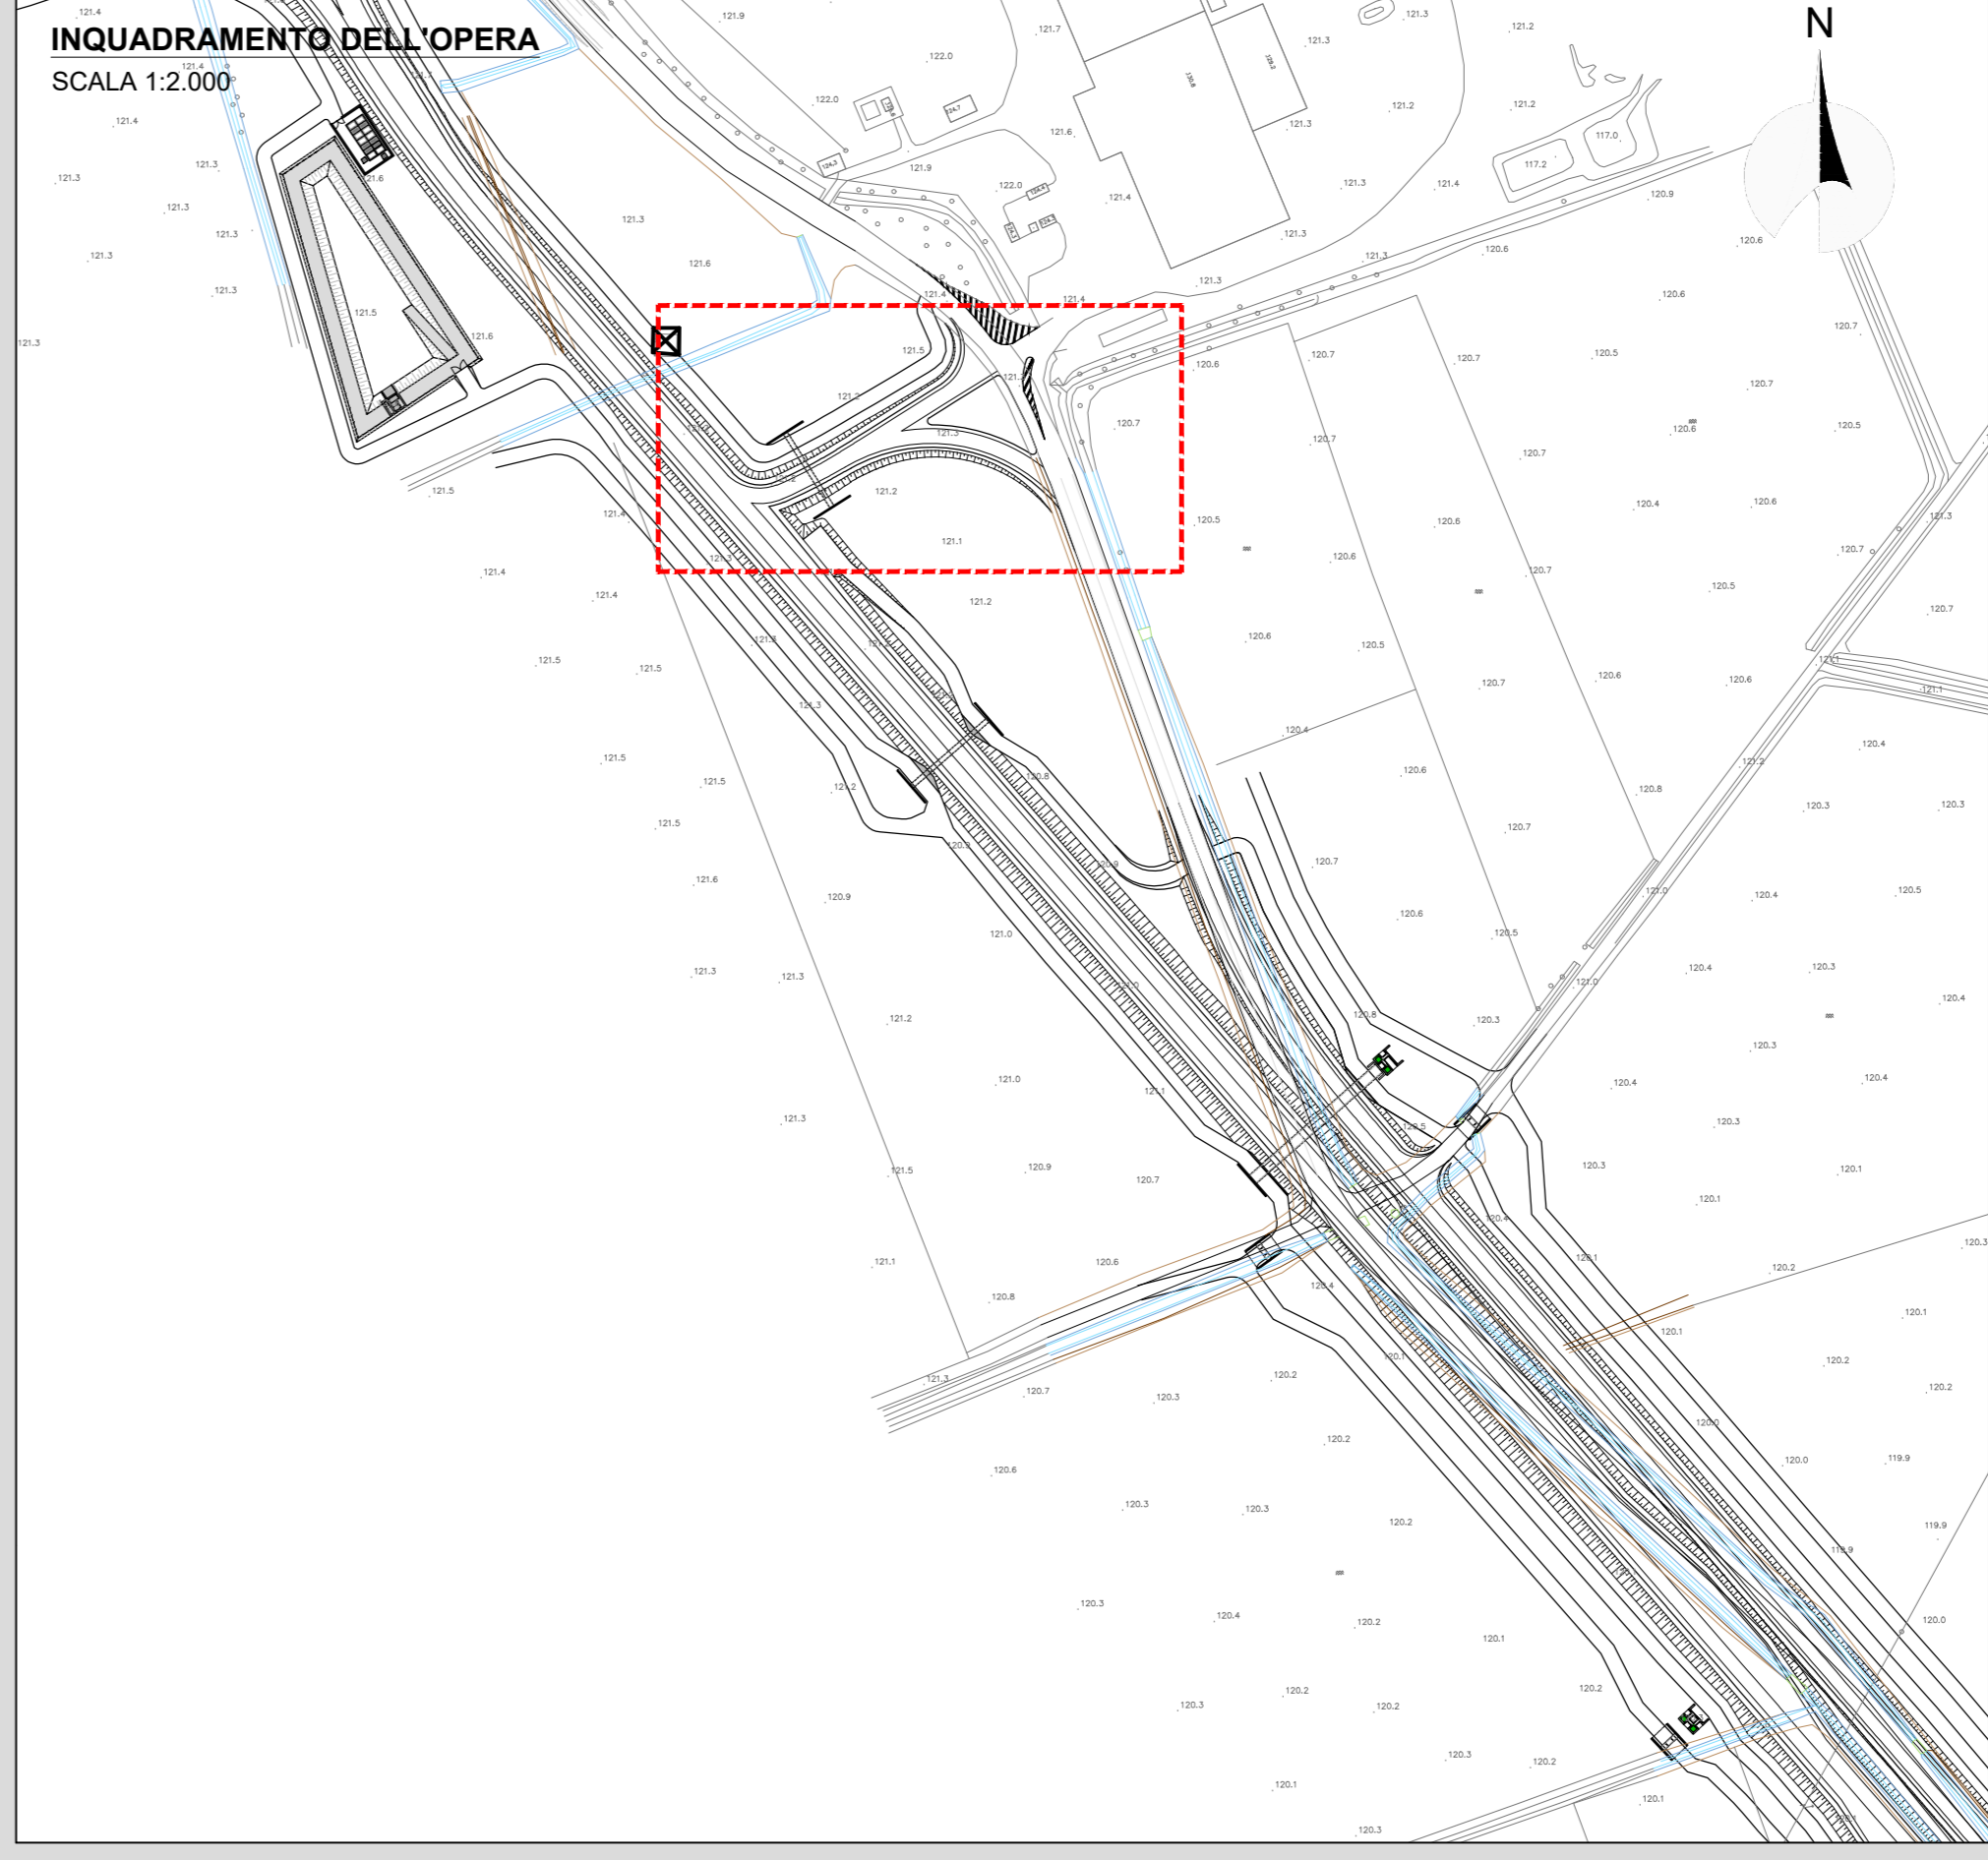

ANAS S.p.A.
Direzione Tecnica

LAVORI DI COLLEGAMENTO TRA LA S.S.11 A MAGENTA E LA TANGENZIALE OVEST DI MILANO

VARIANTE DI ABBATEGRASSO E ADEGUAMENTO IN SEDE DEL TRATTO ABBATEGRASSO-VIGEVANO FINO AL PONTE SUL FIUME TICINO

1° STRALCIO DA MAGENTA A VIGEVANO - TRATTA C

PROGETTO ESECUTIVO - COD. MI608

STUDIO CORONA	ING. RENATO DEL PRETE	ECOPLAN	EG
ING. RENATO DEL PRETE	ING. DANIELA DEL PRETE	AVV. NOBILITA' FERRARI	ING. DANIELA BIANCHI
ING. RENATO VIGNI	ING. FABRIZIO BANER	ING. GIUSEPPE CAVARERA	ING. GIUSEPPE CAVARERA
ING. RENATO VIGNI	ING. FABRIZIO BANER	ING. GIUSEPPE CAVARERA	ING. GIUSEPPE CAVARERA

VISTO IL RESPONSABILE DEL PROCEDIMENTO
Giuseppe Cavarera
Dir. Ing. Giuseppe Cavarera

INTEGRATORE DELLE PRESTAZIONI SPECIALISTICHE
Fabrizio Baner
Ing. Fabrizio Baner

GEOLOGO
Giuseppe Cavarera
Prof. Ing. Giuseppe Cavarera

IL COORDINATORE DELLA SICUREZZA IN FASE DI PROGETTAZIONE
Giuseppe Cavarera
Ing. Giuseppe Cavarera

LAR02

L - PROGETTO STRUTTURALE - TOMBINATURE IDRAULICHE
LAR - TM21 - TOMBINO CIRCOLARE Ø1000 ASSE 28
PLANIMETRIA, PROFILI E SEZIONI - TAVOLA 02 DI 02

CODICE PROGETTO	NOME FILE	REVISIONE	SCALA
PROGETTO LO203	LAR02-P28TM21STRDI02_A.dwg	A	VARIE
LIV. PROG.	CODICI ELAB.		
E	T00 TM21 STRDI02		

REV.	DESCRIZIONE	DATA	REDATTO	VERIFICATO	APPROVATO
A	EMISSIONE	Ottobre 2023	ING. MARTINA CAVARERA	ING. GAETANO BANER	ING. FABRIZIO BANER