




SEZIONE LONGITUDINALE (SEZ. A-A)  
SCALA 1:50

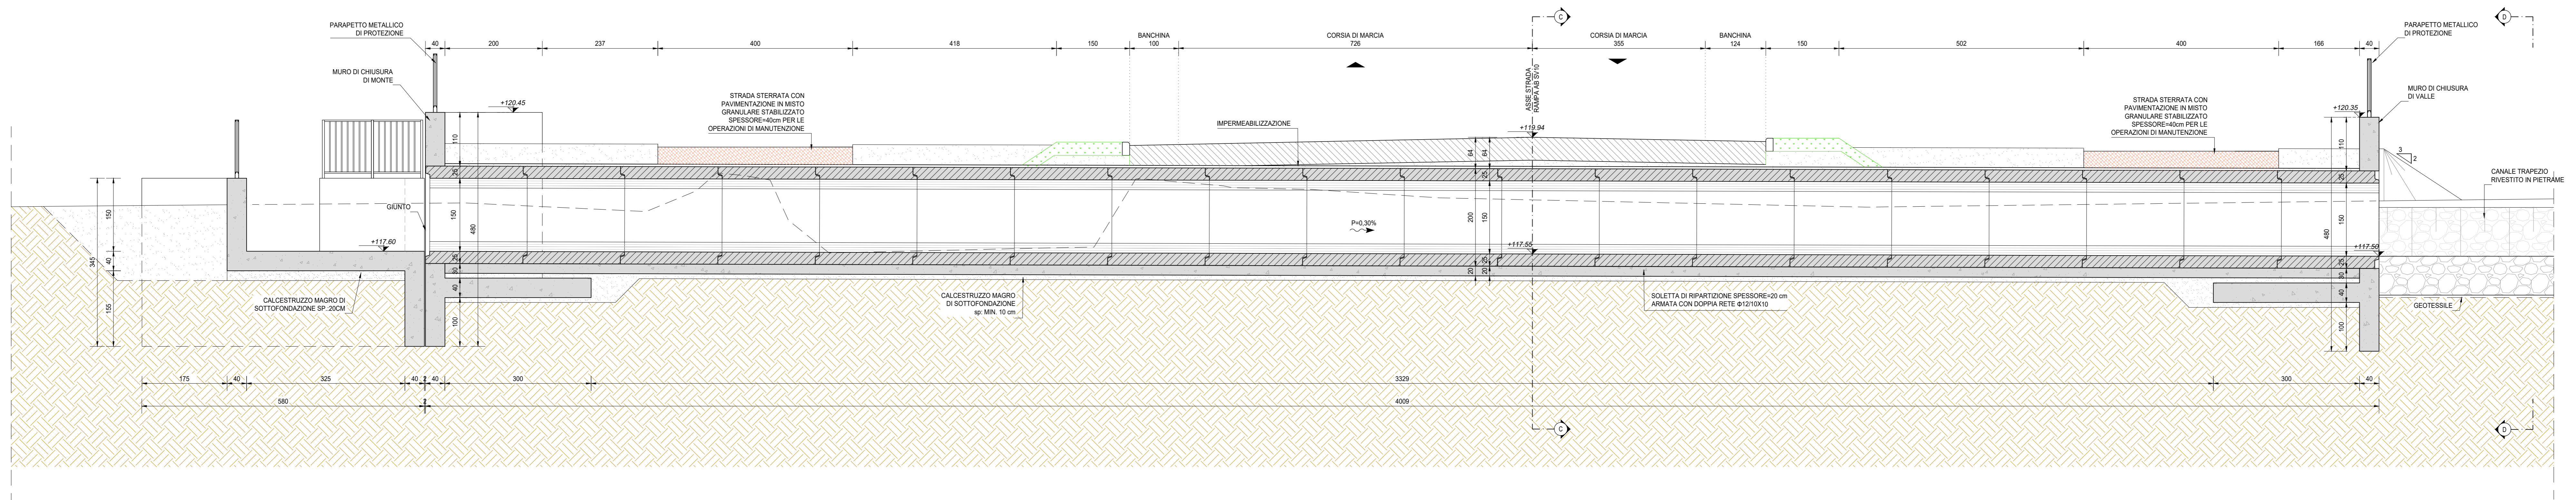


SEZIONE TRASVERSALE (SEZ. B-B)  
SCALA 1:50

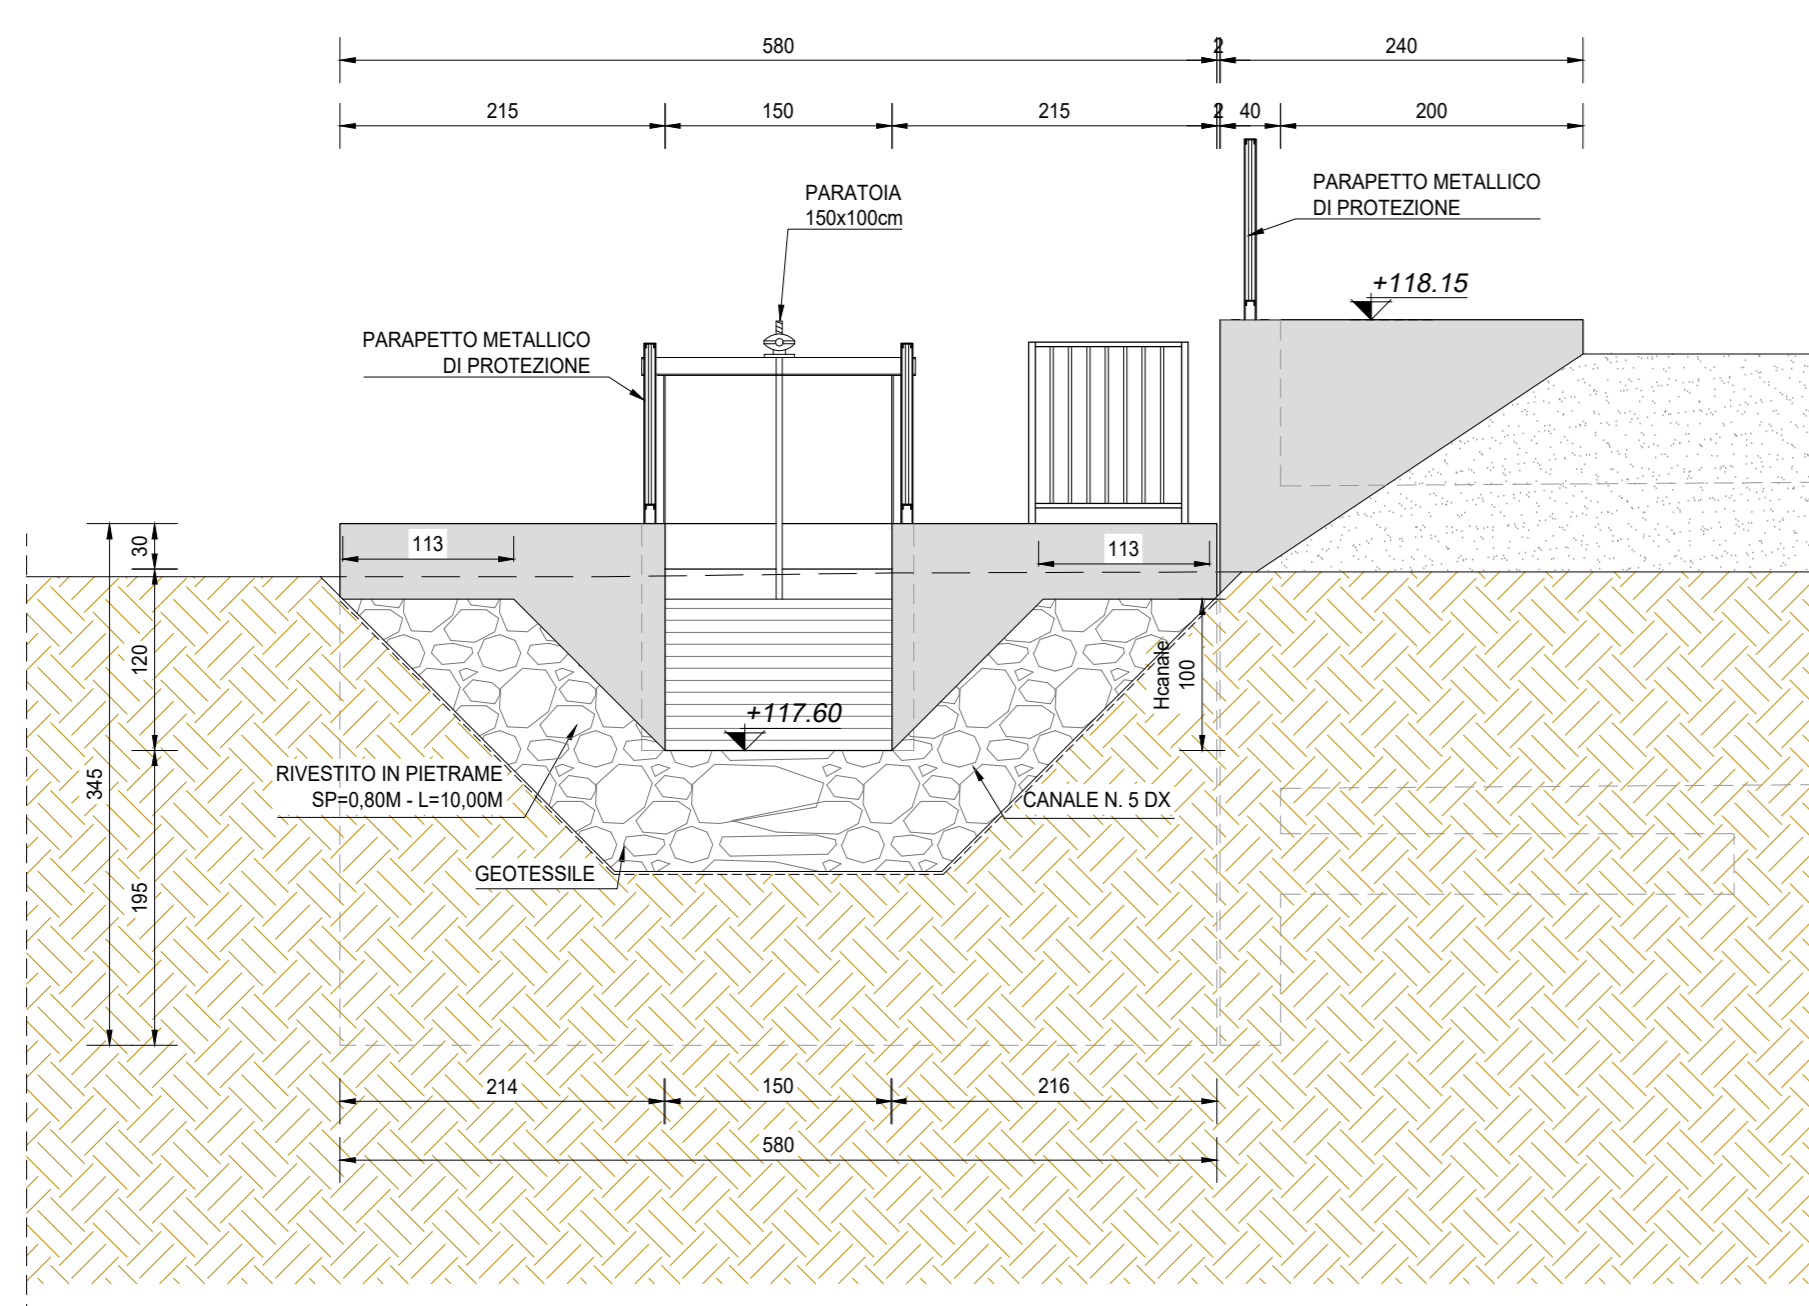


SEZIONE TRASVERSALE (SEZ. D-D)  
SCALA 1:50

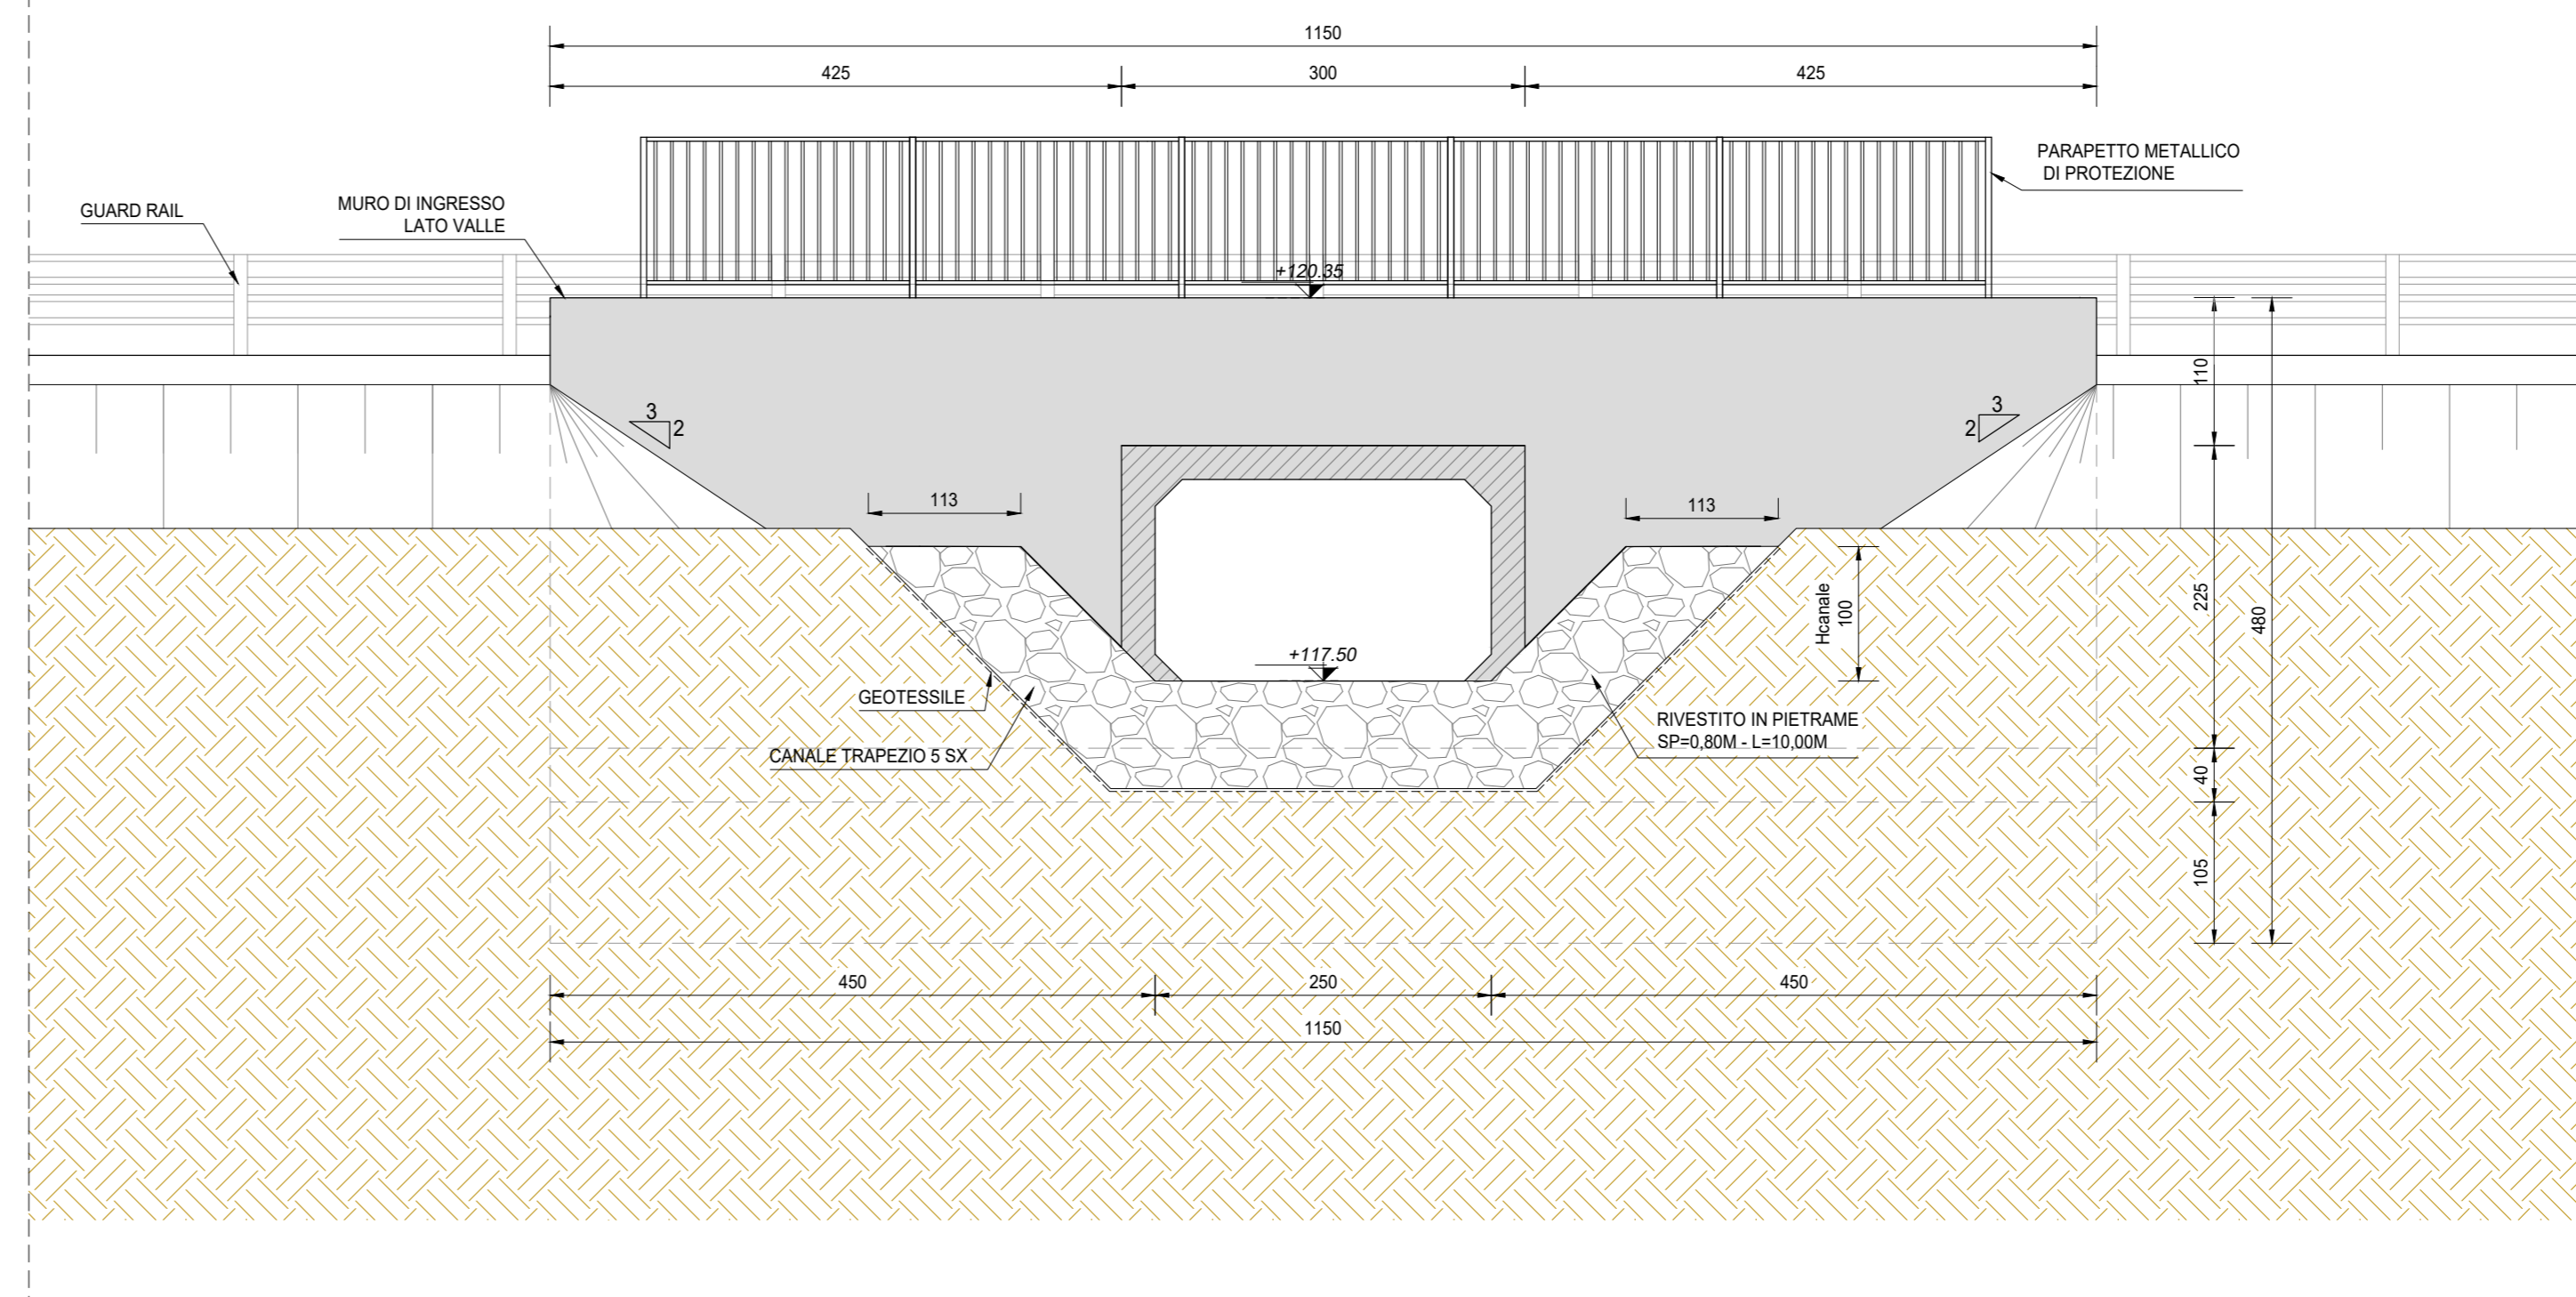

SEZIONE TRASVERSALE (SEZ. C-C)  
SCALA 1:50

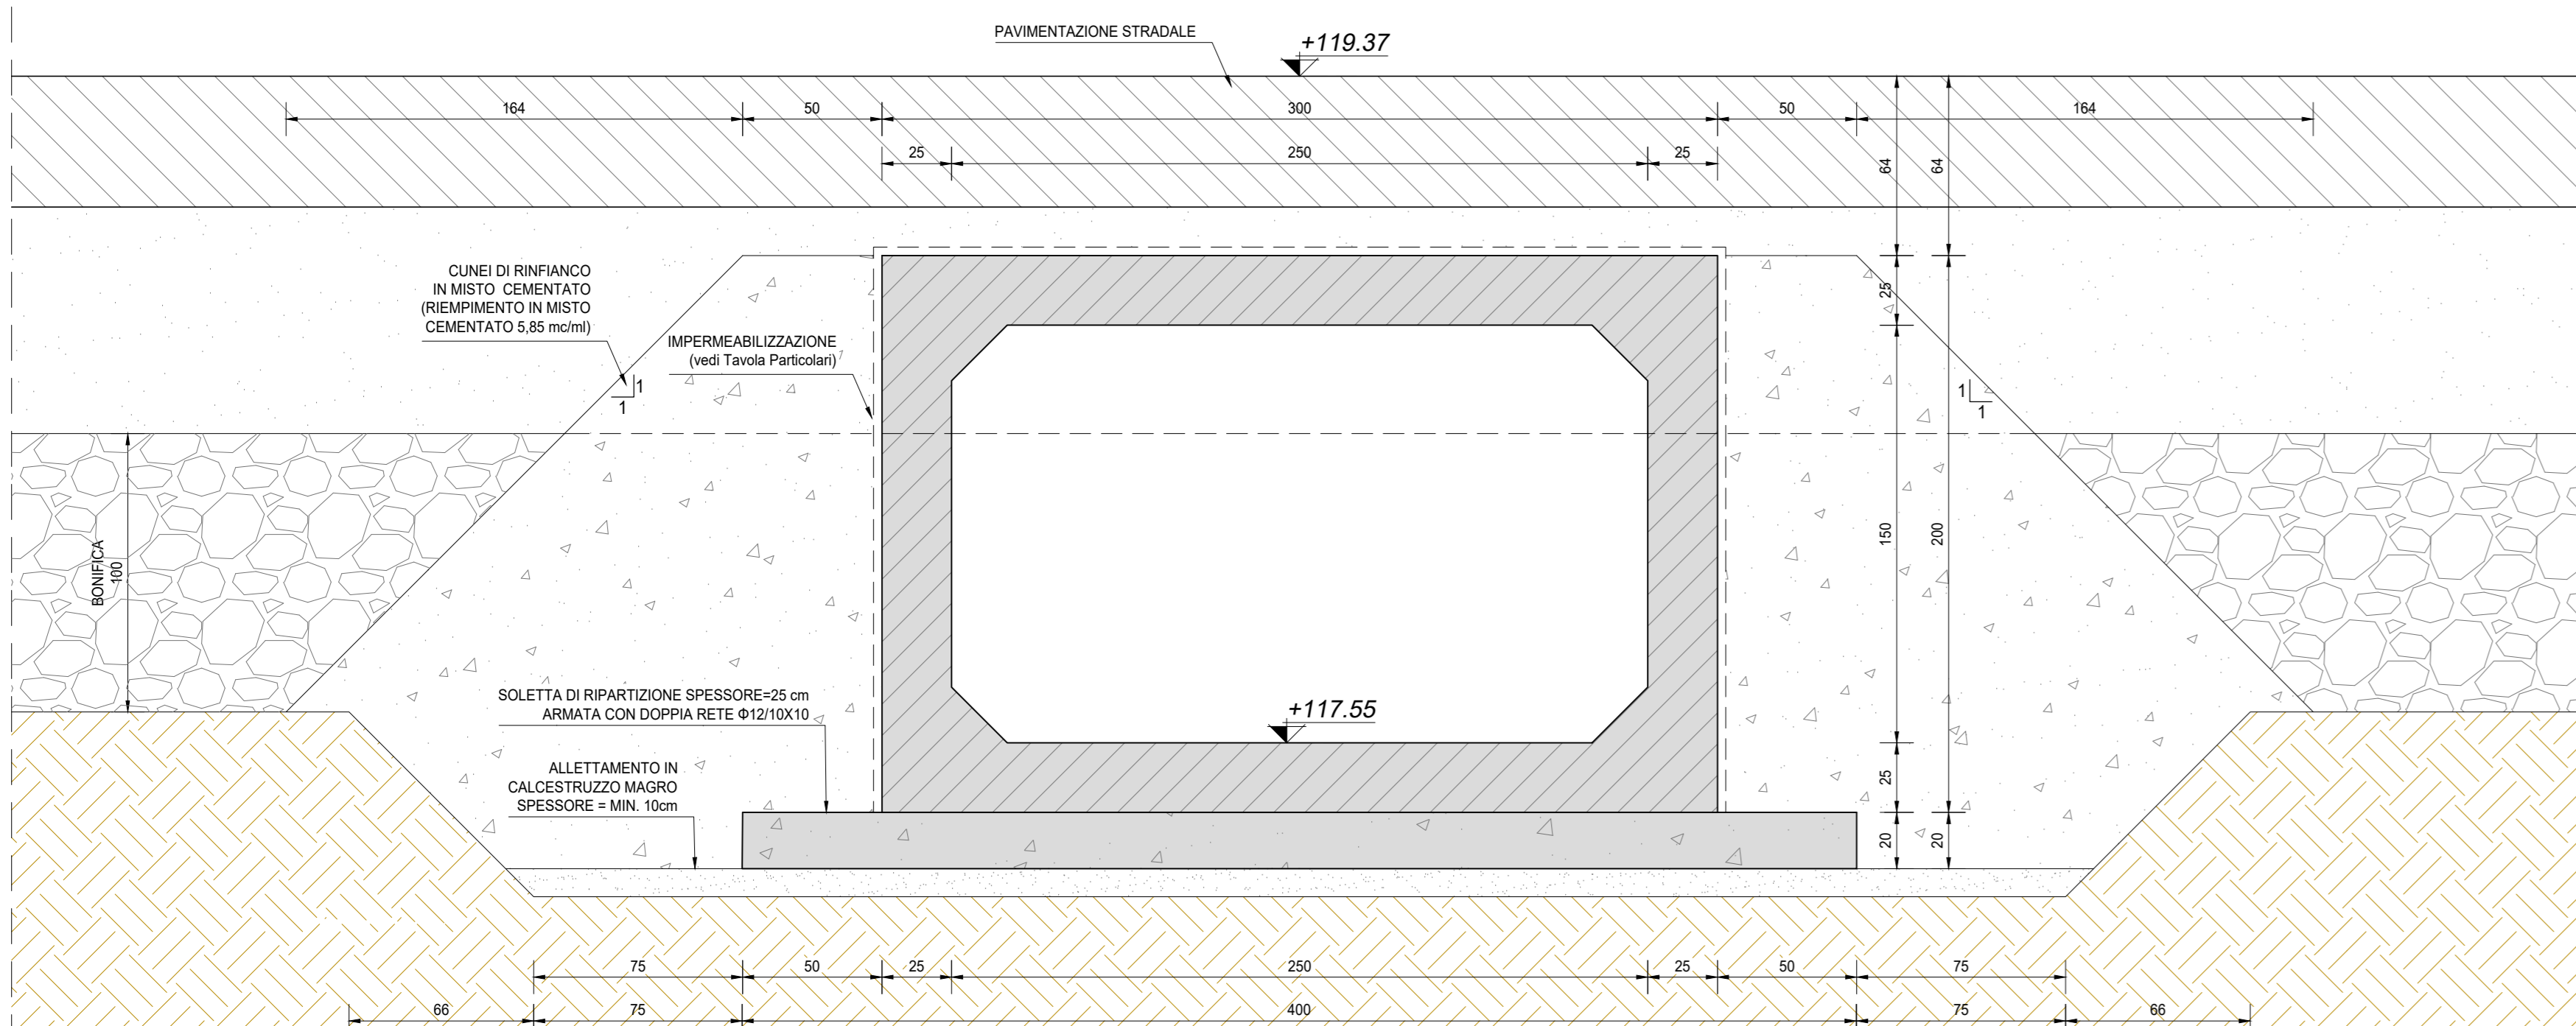

INQUADRAMENTO DELL'OPERA  
SCALA 1:2.000

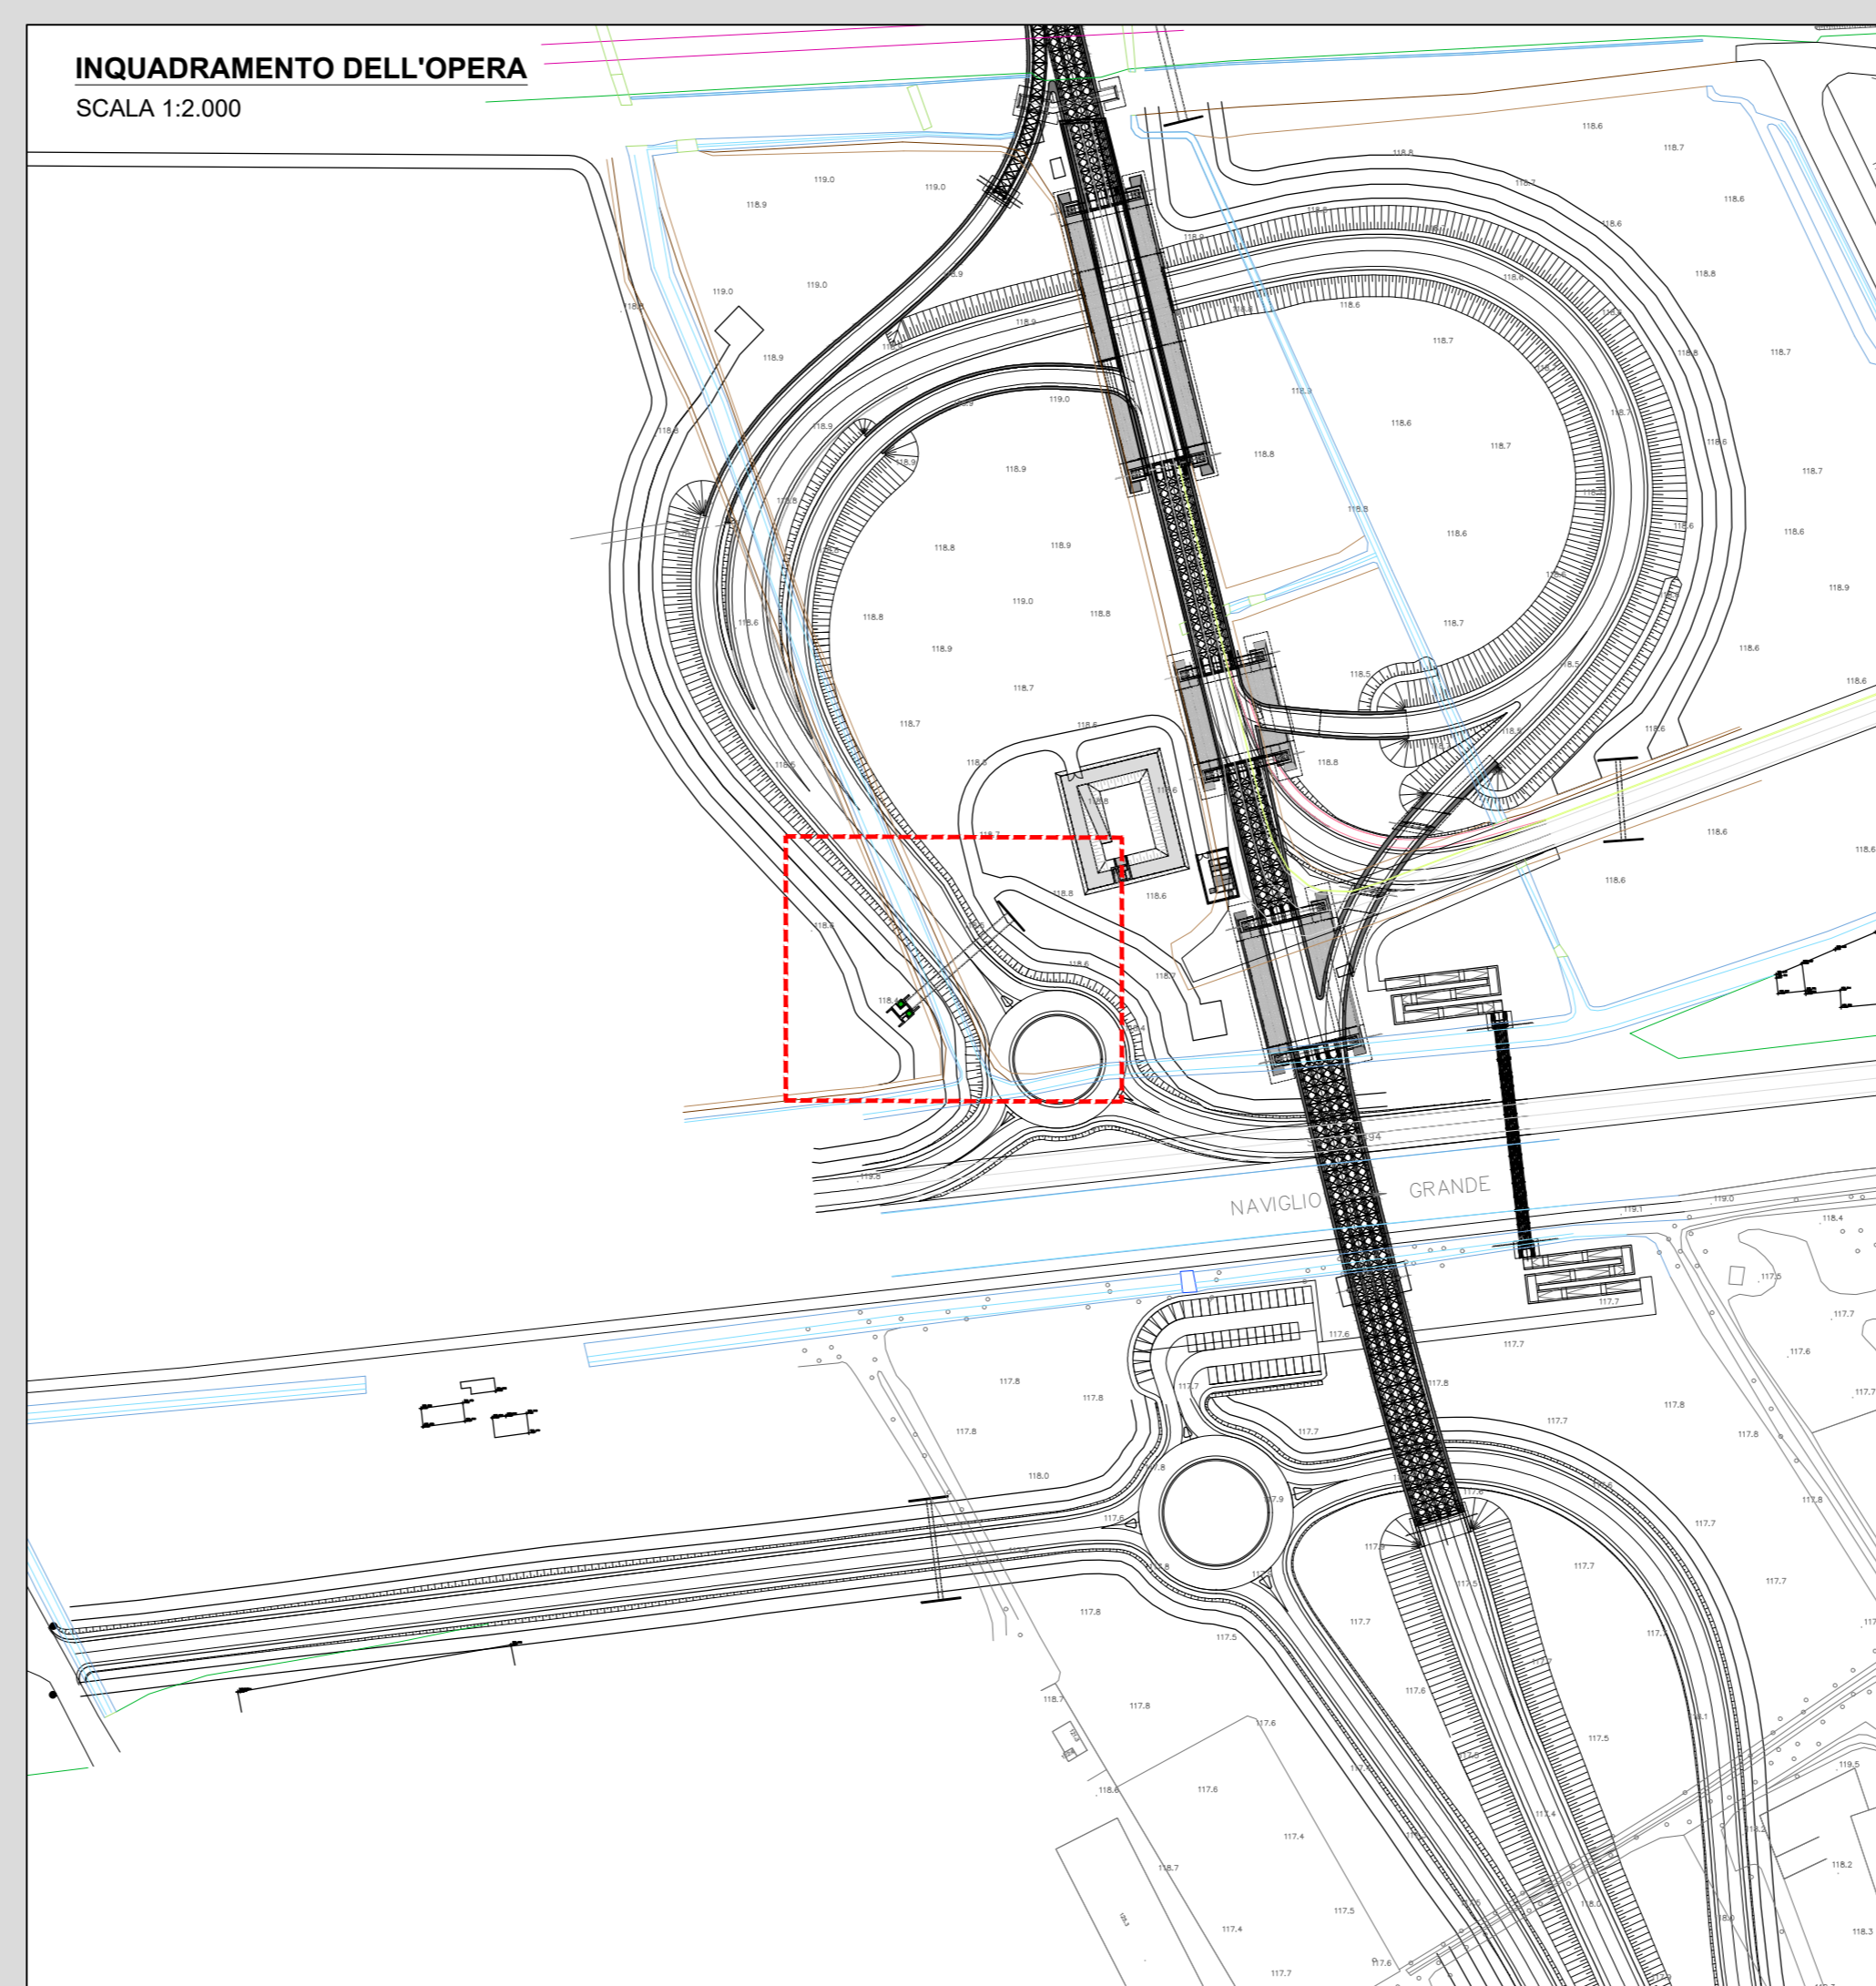

RICHIAMI AD ALTRI ELABORATI	
PER LA DEFINIZIONE DELLE CARATTERISTICHE DEI MATERIALI	T00TM00STRSC01
PER I DISEGNI TIPOLOGICI DEI TOMBINI SCATOLARI PRESENZA DI MURI LINEARI ALL'IMBOCCO E ALLO SBocco	T00TM00STRDI01
PER I DISEGNI TIPOLOGICI DEI TOMBINI SCATOLARI CON PRESENZA STRADA STERRATA	T00TM00STRDI02
PER I DISEGNI TIPOLOGICI DEI TOMBINI SCATOLARI CON PRESENZA MANUFATTO DI PARTIZIONE	T00TM00STRDI03
PER L'ARMATURA DEI TOMBINI SCATOLARI PREFABBRICATI (RICOPRIMENTO 0-600cm)	T00TM00STRAR01
PER L'ARMATURA DEI TOMBINI SCATOLARI PREFABBRICATI (RICOPRIMENTO 600-1000cm)	NON DI RIFERIMENTO PER QUEST'OPERA
PER L'ARMATURA DEI TOMBINI SCATOLARI PREFABBRICATI (RICOPRIMENTO > 1000cm)	NON DI RIFERIMENTO PER QUEST'OPERA
PER L'ARMATURA MURTO LINEARE ALL'IMBOCCO E/O ALLO SBocco	T00TM00STRAR04
PER L'ARMATURA MURTO SCATOLARE ALL'IMBOCCO E/O ALLO SBocco	T00TM00STRAR05

NOTE	
TUTTE LE MISURE, SALVO CONTRARIA INDICAZIONE, SONO ESPRESSE IN CM	
LO SPESSORE DEL RICOPRIMENTO E' MISURATO A PARTIRE DAL PIANO ASFALTO SINO ALL'ESTRADOSSO DELLA STRUTTURA PREFABBRICATA NEL PUNTO PIU' SFAVOREVOLE	

**ANAS S.p.A.**  
Direzione Tecnica

**LAVORI DI COLLEGAMENTO TRA LA S.S.11 A MAGENTA E LA TANGENZIALE OVEST DI MILANO**

**VARIANTE DI ABBIATEGRASSO E ADEGUAMENTO IN SEDE DEL TRATTO ABBIATEGRASSO-VIGEVANO FINO AL PONTE SUL FIUME TICINO**

**1° STRALCIO DA MAGENTA A VIGEVANO - TRATTA C**

**PROGETTO ESECUTIVO - COD. MI608**

STUDIO CORONA	ING. RENATO DEL PRETE	ECOPLAN	EG
ING. RENATO DEL PRETE	ING. DANIELA DEL PRETE	ING. NIKOLAJA FURTER	ING. DANIELA BIANCHI
ING. RENATO DEL PRETE	ING. DANIELA DEL PRETE	ING. NIKOLAJA FURTER	ING. DANIELA BIANCHI
ING. RENATO DEL PRETE	ING. DANIELA DEL PRETE	ING. NIKOLAJA FURTER	ING. DANIELA BIANCHI

VISTO IL RESPONSABILE DEL PROCEDIMENTO: *Giuseppe*

INTEGRATORE DELLE PRESTAZIONI SPECIALISTICHE: *Fabrizio BAETTI*

GEOLOGO: *Montebello*

IL COORDINATORE DELLA SICUREZZA IN FASE DI PROGETTAZIONE: *Montebello*

**LBE02**

**L - PROGETTO STRUTTURALE - TOMBINATURE IDRAULICHE**  
LBE - TM31 - TOMBINO SCATOLARE 250x150 ALLA PROG. KM 0+020 RAMPA EF SV10  
PLANIMETRIA, PROFILI E SEZIONI - TAVOLA 02 DI 02

CODICE PROGETTO	NOME FILE	REVISIONE	SCALA
L0203	LBE02-S10TM31STRDI02_A.dwg	A	VARIE

PROGETTO	LIV. PROG.	N. PROG.	CODICE ELAB.
L0203	E	2301	S10TM31STRDI02

REV.	DESCRIZIONE	DATA	REDATTO	VERIFICATO	APPROVATO
A	EMISSIONE	Ottobre 2023	ING. MARTINA ZAVARSKA	ING. GAETANO BANERI	ING. FABRIZIO BAETTI