




VISTA DALL'ALTO
SCALA 1:50

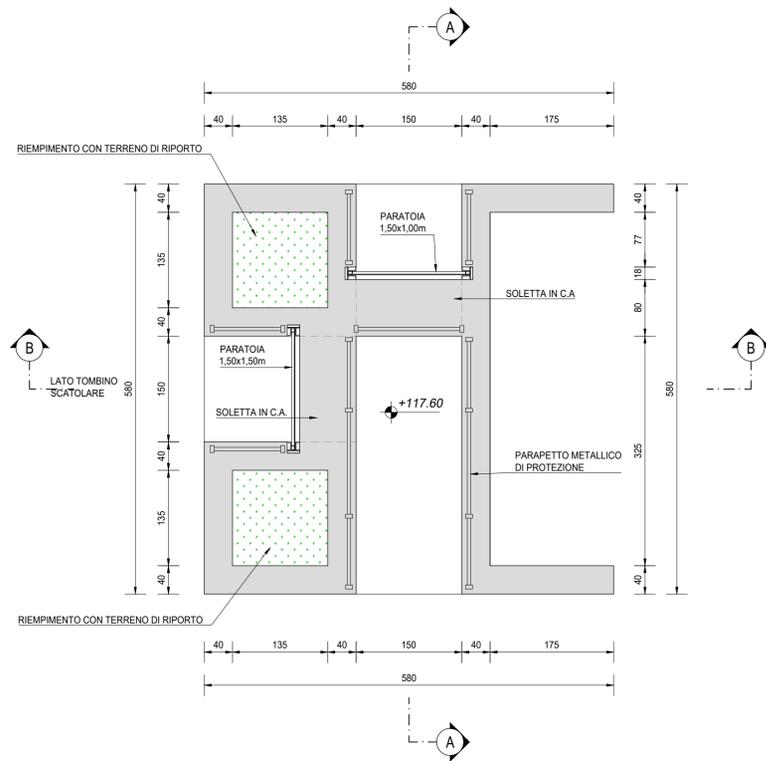


SEZIONE C-C
SCALA 1:50

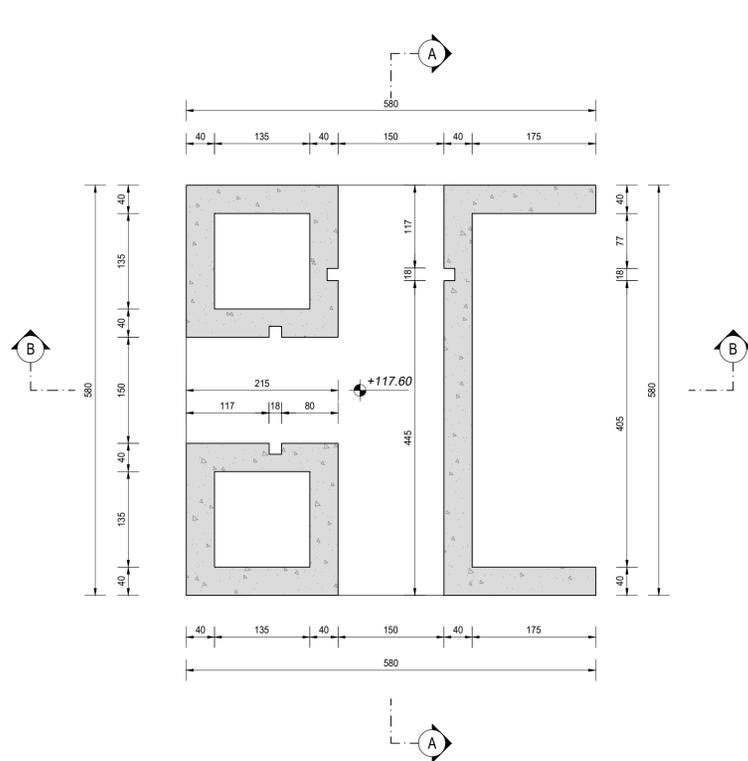

SEZIONE A-A
SCALA 1:50

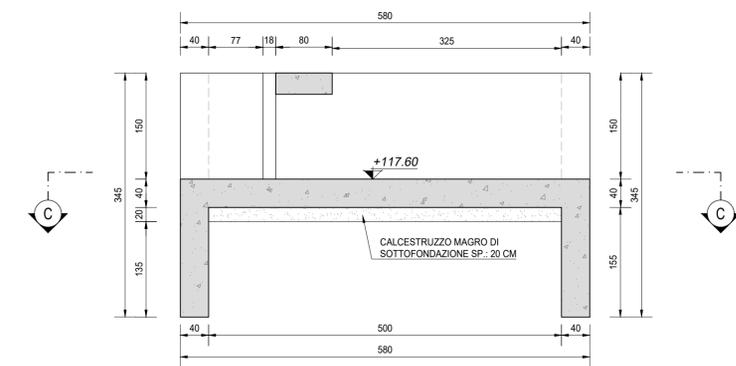

SEZIONE B-B
SCALA 1:50

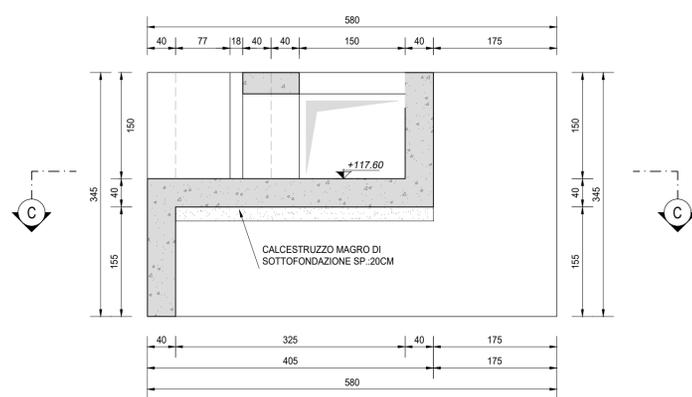

RICHIAMI AD ALTRI ELABORATI

PER LA DEFINIZIONE DELLE CARATTERISTICHE DEI MATERIALI

T00TM00STRSC01

NOTE

TUTTE LE MISURE, SALVO CONTRARIA INDICAZIONE, SONO ESPRESSE IN CM



LAVORI DI COLLEGAMENTO TRA LA S.S.11 A MAGENTA E LA TANGENZIALE OVEST DI MILANO

VARIANTE DI ABBATEGRASSO E ADEGUAMENTO IN SEDE DEL TRATTO ABBATEGRASSO-VIGEVANO FINO AL PONTE SUL FIUME TICINO

1° STRALCIO DA MAGENTA A VIGEVANO - TRATTA C

PROGETTO ESECUTIVO - COD. MI608

STUDIO CORONA Ing. Renato Vaira Codice Imp. di Torino e Provincia n° 4843/01	ING. RENATO DEL PRETE Ing. Renato Del Prete Codice Imp. di Bari e provincia n° 5075	ECOPLAN Arch. Nicoletta Frattini Codice Imp. di Roma e provincia n° A4631	GG GGG Engineering & Consulting S.r.l. Ing. Gabriele Inesochi Codice Imp. di Roma e provincia n° A12103
UNING Codice Impiegato GA&M Prof. Ing. Matteo Ranieri Codice Imp. di Bari e provincia n° 1137	SETAC s.r.l. Servizi di Ingegneria, Trasporti Ambiente Costruzioni Prof. Ing. Luigi Monterisi Codice Imp. di Bari e provincia n° 1171	ARKE INGEGNERIA S.r.l. Ing. Giacomino Angerano Codice Imp. di Bari e provincia n° 5075	DOTT. GEOL. DANILLO GALLO Dott. Geol. Danilo Gallo Codice del Registro della Provincia di Roma n° 12103
VISTO IL RESPONSABILE DEL PROCEDIMENTO Dott. Ing. Giuseppe Danilo MALGERI	INTEGRATORE DELLE PRESTAZIONI SPECIALISTICHE Ing. Fabrizio BAJETTI	GEOLOGO Prof. Ing. Geol. Luigi MONTERISI	IL COORDINATORE DELLA SICUREZZA IN FASE DI PROGETTAZIONE Ing. Gianluca CICIRIELLO

LBE04

L - PROGETTO STRUTTURALE - TOMBINATURE IDRAULICHE

LBE - TM31 - TOMBINO SCATOLARE 250x150 ALLA PROGR. KM 0+020 RAMPA EF SV10

CARPENTERIA MANUFATTO DI PARTIZIONE

CODICE PROGETTO		NOME FILE		REVISIONE	SCALA:
PROGETTO	LIV. PROG.	N. PROG.	LBE04-S10TM31STRCP02_A.dwg		
LO203	E	2301		A	1:50
CODICE ELAB.		S10TM31STRCP02			

C					
B					
A	EMISSIONE	Ottobre 2023	ING. MARTINA D'AVERSA	ING. GAETANO RANIERI	ING. FABRIZIO BAJETTI
REV.	DESCRIZIONE	DATA	REDATTO	VERIFICATO	APPROVATO