VISTA PLANIMETRICA DALL'ALTO
SCALA 1:100

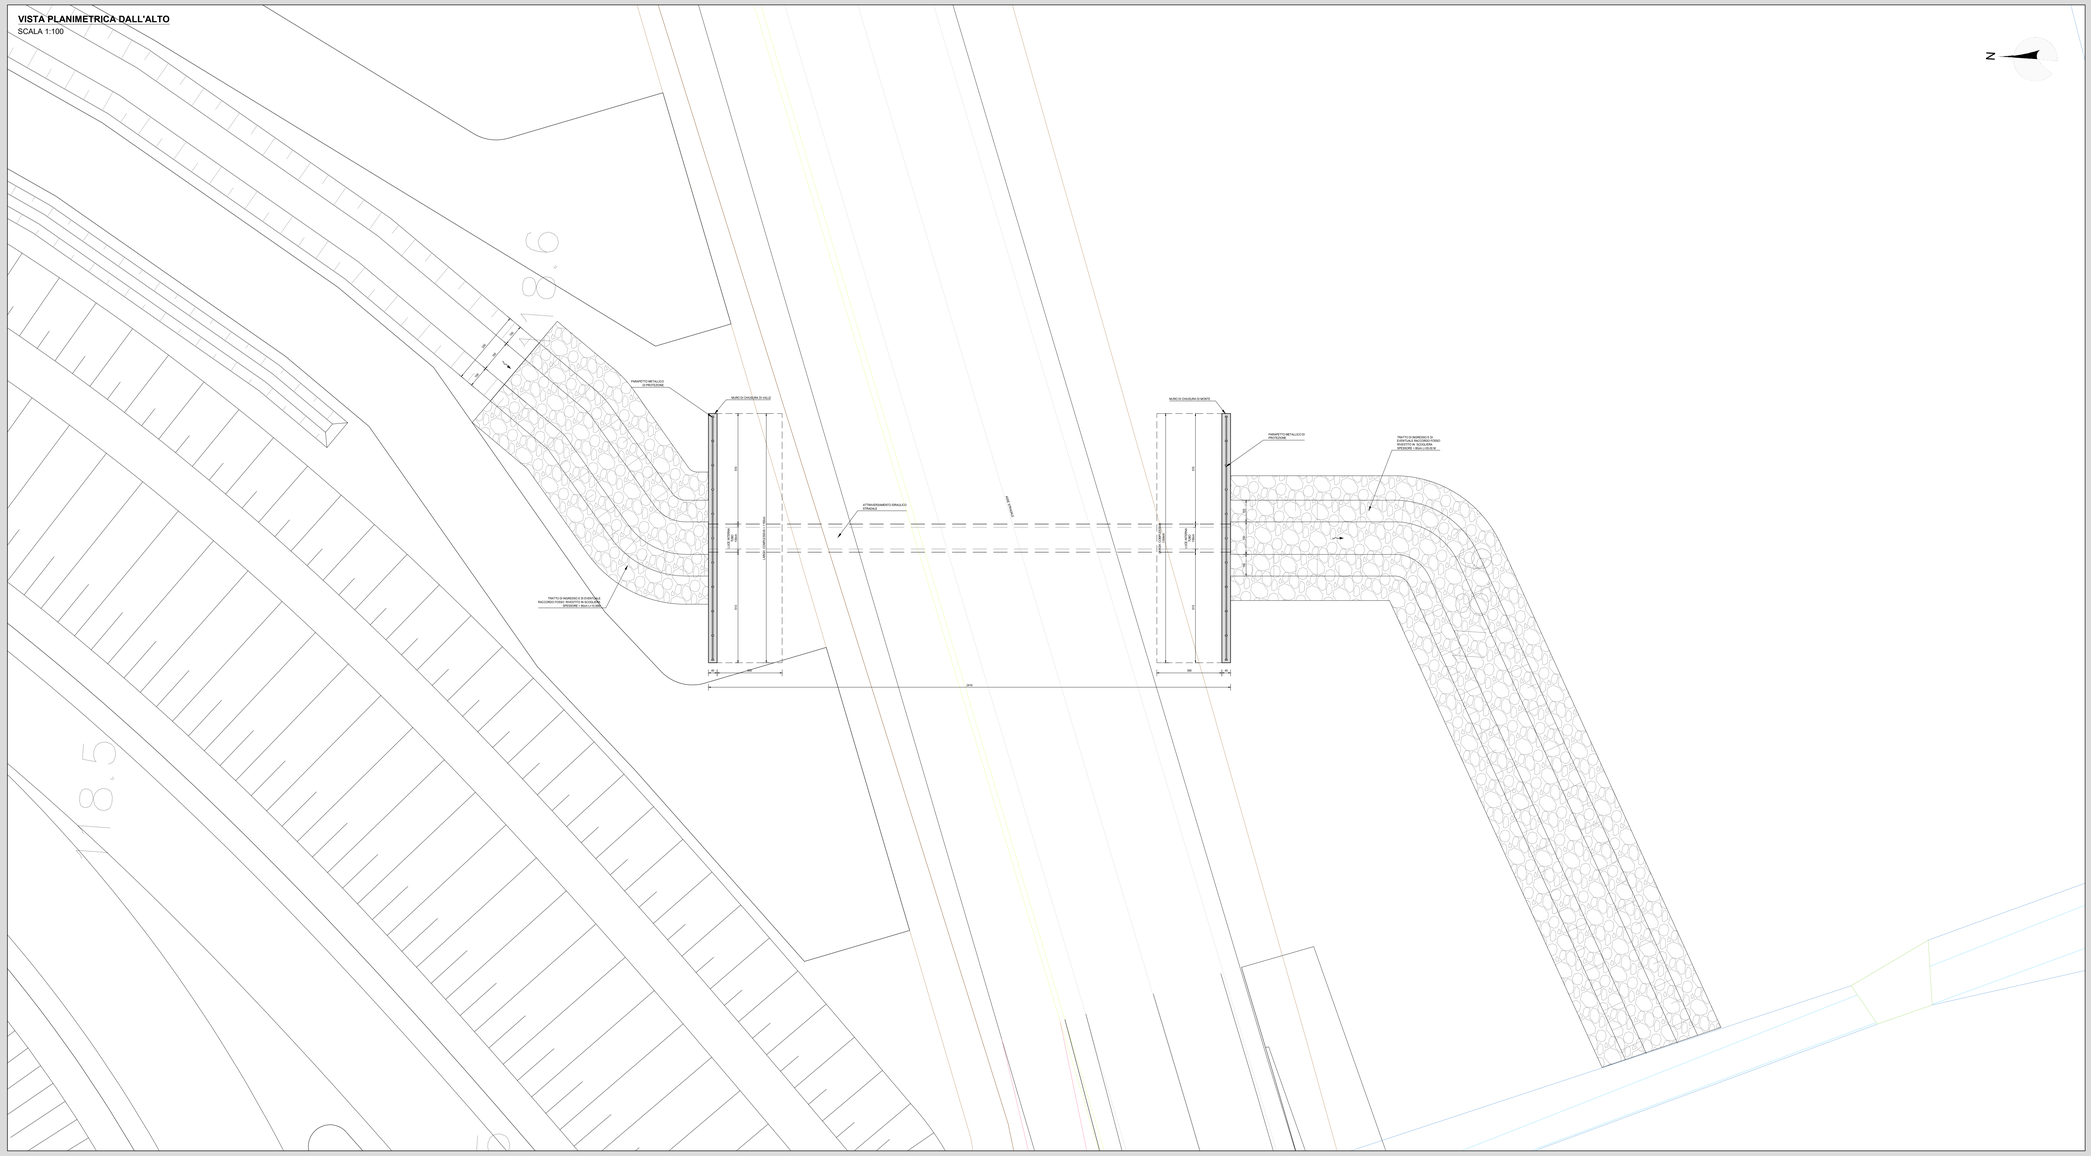

INQUADRAMENTO DELL'OPERA
SCALA 1:2.000

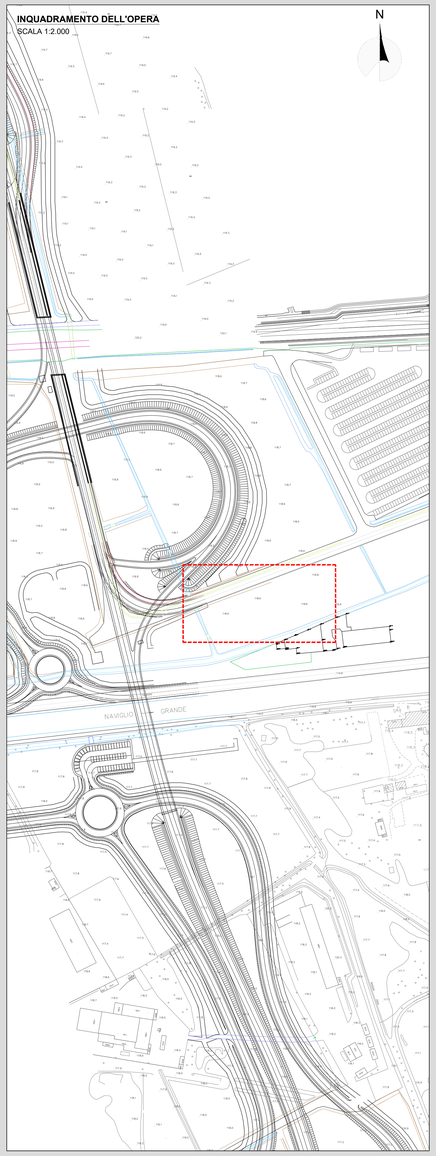

SEZIONE LONGITUDINALE (SEZIONE A-A)
SCALA 1:50

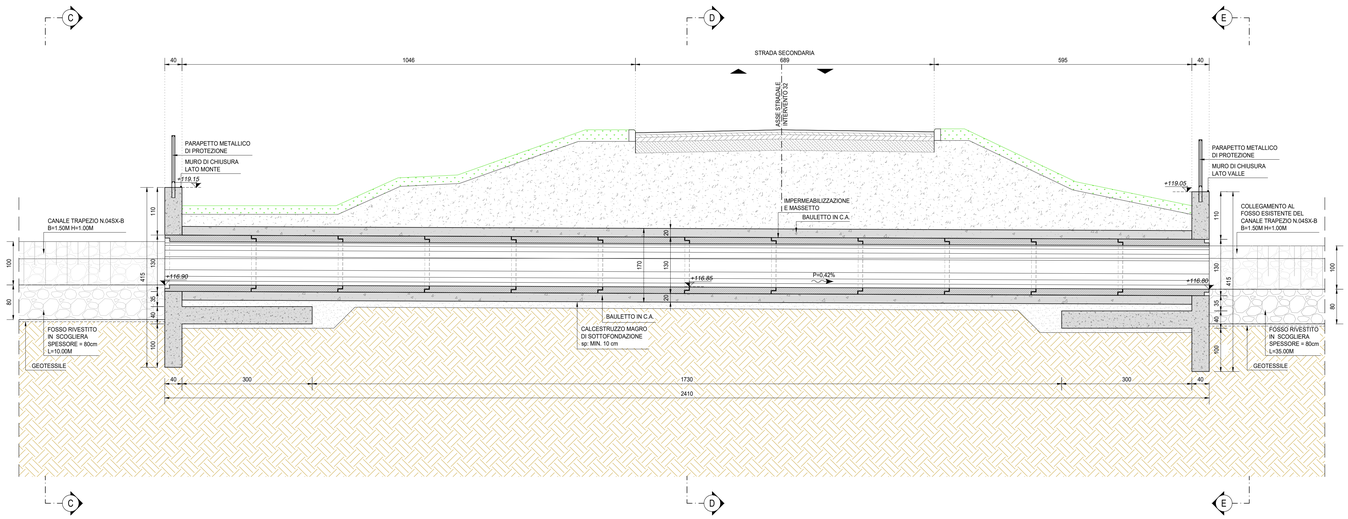

NOTE

TUTTE LE MISURE, SALVO CONTRARIA INDICAZIONE, SONO ESPRESSE IN CM

PER LA DEFINIZIONE DEI SINGOLI TOMBINI SCATOLARI SI RINVIA ALLE TAVOLE DI INQUADRAMENTO GENERALE E A QUELLE DI CARPENTERIA OPPORTUNAMENTE REDATTE PER SINGOLA PARTE D'OPERA

RICHIAMI AD ALTRI ELABORATI

PER LA DEFINIZIONE DELLE CARATTERISTICHE DEI MATERIALI	L0101-T00TM00STRSC01

ANAS S.p.A.
Direzione Tecnica

LAVORI DI COLLEGAMENTO TRA LA S.S.11 A MAGENTA E LA TANGENZIALE OVEST DI MILANO

VARIANTE DI ABBIATEGRASSO E ADEGUAMENTO IN SEDE DEL TRATTO ABBIATEGRASSO-VIGEVANO FINO AL PONTE SUL FIUME TICINO

1° STRALCIO DA MAGENTA A VIGEVANO - TRATTA C

PROGETTO ESECUTIVO - COD. MI608

STUDIO CORONA Ing. Renato Viaria Ordine degli Ingg. di Torino Tecnico di Provincia n° 4602 IR	Engineering del Territorio s.r.l. ING. FABRIZIO BAJETTI Ing. Valerio Baietti Ordine degli Ingg. di Rieti Rieti e provincia n° A-2021	ING. RENATO DEL PRETE Firmato digitalmente da: FABRIZIO BAJETTI Data/Ora: 27/10/2023 17:44:53 Ordine degli Ingg. di Rieti Rieti e provincia n° 1000	ECOPLAN Arch. Nicoletta Fratini Ordine degli Archi. di Milano Milano e provincia n° A-4253	CEG Engineering & Graphics S.r.l. Ing. Gabriele Inoecchi Ordine degli Ingg. di Rieti Rieti e provincia n° A-1218
	CONSORZIO UNING Società Consortile a r.l. Ing. Matteo Ranieri Ordine degli Ingg. di Bari e provincia n° 5187	SETAC Service & Engineering Transport Infrastructure Environment Prof. Ing. Luigi Monterisi Ordine degli Ingg. di Bari e provincia n° 4155	ARKE' INGEGNERIA S.r.l. Ing. Gioacchino Angarano Ordine degli Ingg. di Bari e provincia n° 4370	DOTT. GEOL. DANILO GALLO Collegio dei Geologi della Puglia n° 164

VISTO: IL RESPONSABILE DEL PROCEDIMENTO	INTEGRATORE DELLE PRESTAZIONI SPECIALISTICHE	GEOLOGO	IL COORDINATORE DELLA SICUREZZA IN FASE DI PROGETTAZIONE
Dott. Ing. Giuseppe Danilo MALGERI	Ing. Fabrizio BAJETTI	Prof. Ing. Dott. Luigi MONTERISI	Ing. Gianluca CORIELLO

LBF01	L - PROGETTO STRUTTURALE - TOMBINATURE IDRAULICHE LBF - TM32 - TOMBINO CIRCOLARE Ø1000 SV10 PLANIMETRIA, PROFILI E SEZIONI - TAVOLA 01 DI 02		
CODICE PROGETTO PROGETTO: L0203 LIV. PROG.: E N. PROG.: 2301	NOME FILE: LBF01-S10TM32STRDI01_A.dwg CODICE ELAB.: S10TM32STRDI01	REVISIONE: A	SCALA: VARIE

REV.	DESCRIZIONE	DATA	REDATTO	VERIFICATO	APPROVATO
C					
B					
A	EMISSIONE	Ottobre 2023	ING. MARTINA D'AVERSA	ING. GAETANO RANIERI	ING. FABRIZIO BAJETTI