




SEZIONE LONGITUDINALE  
SCALA 1:50

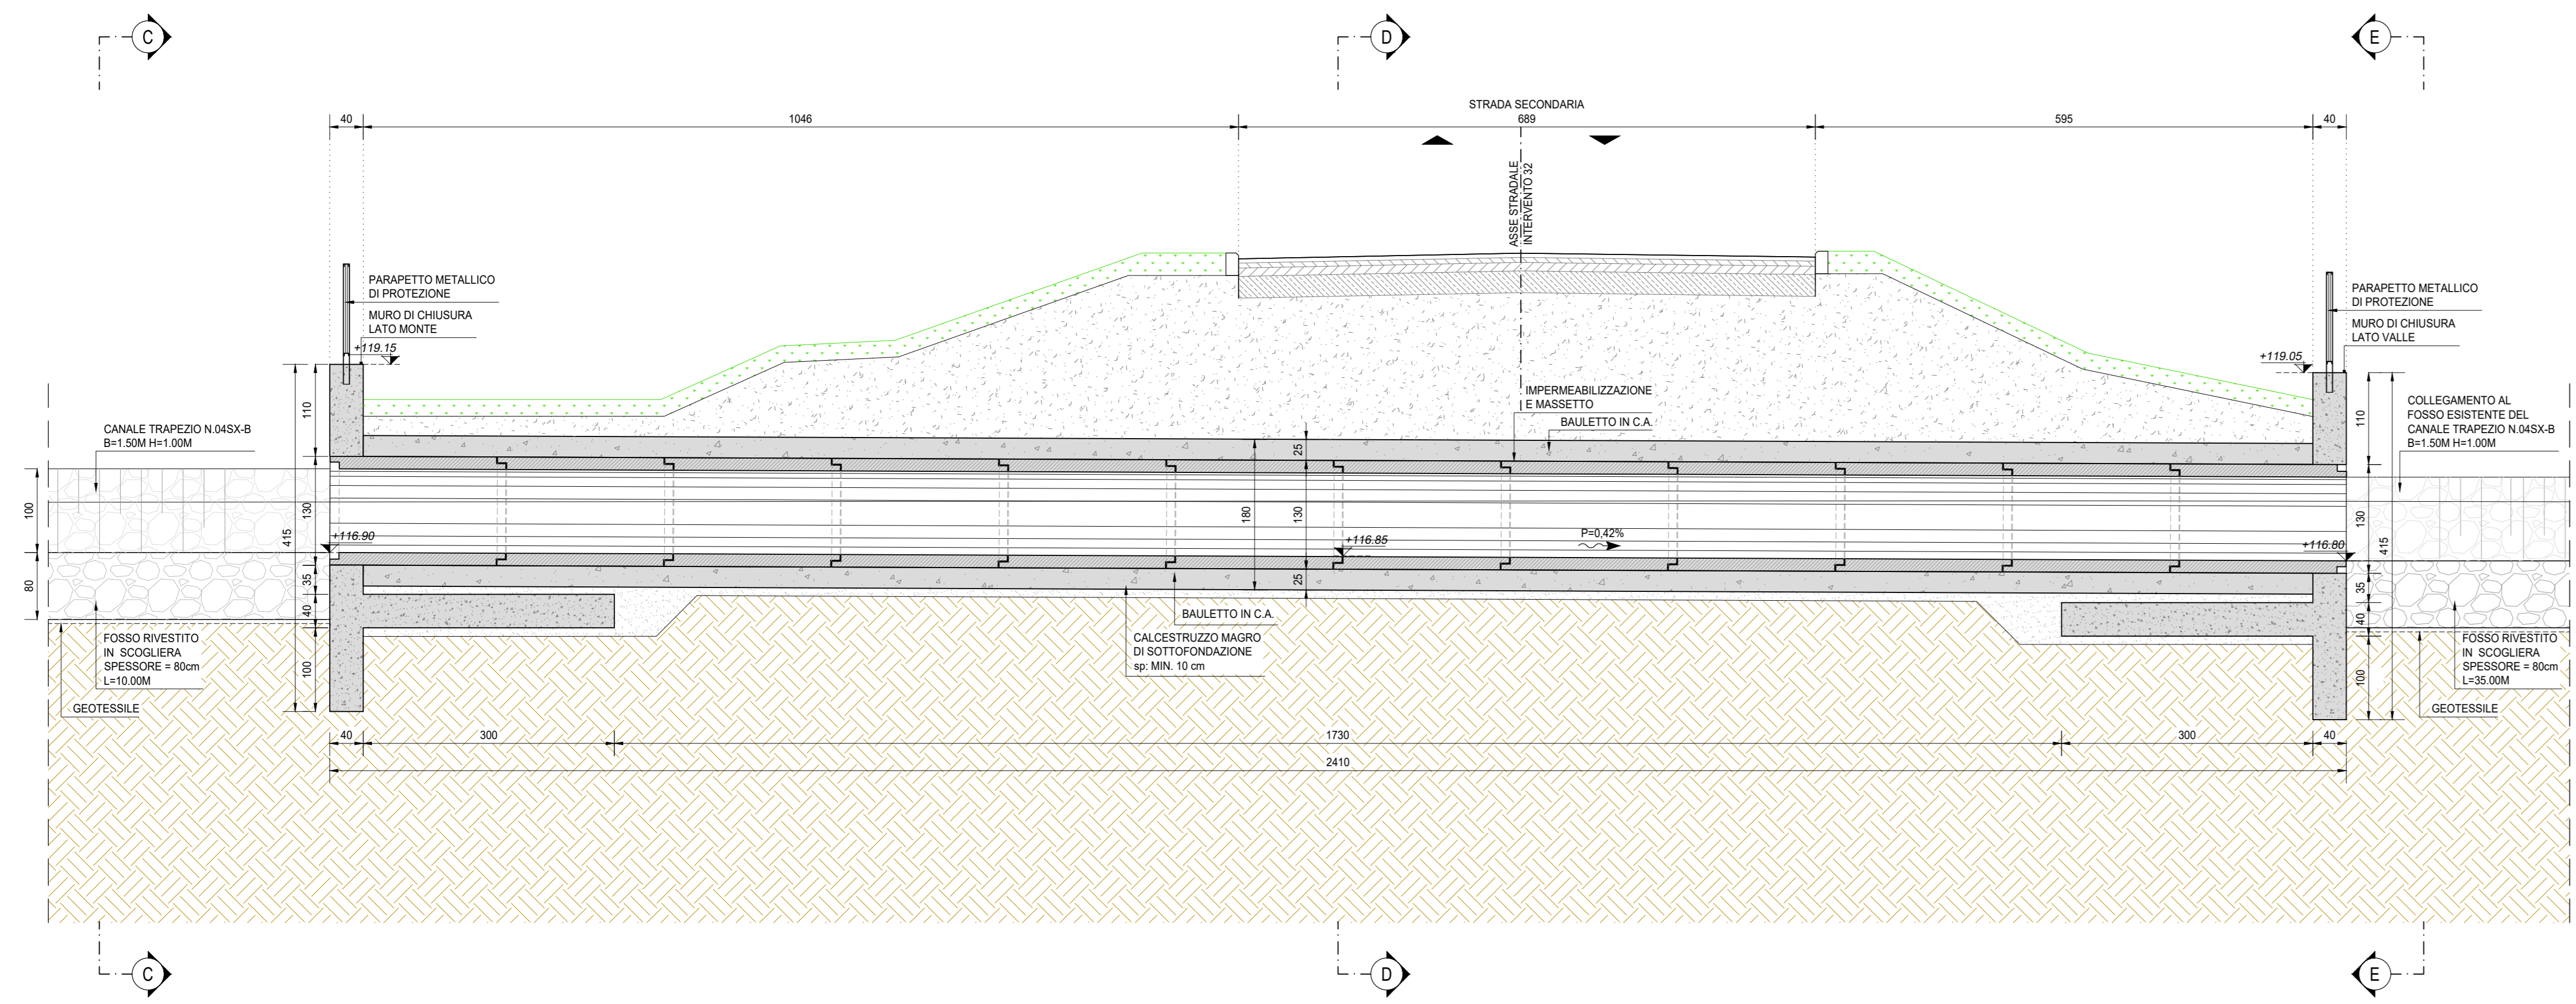


VISTA PROSPETTICA MURO DI SBOCO (SEZIONE C-C)  
SCALA 1:50

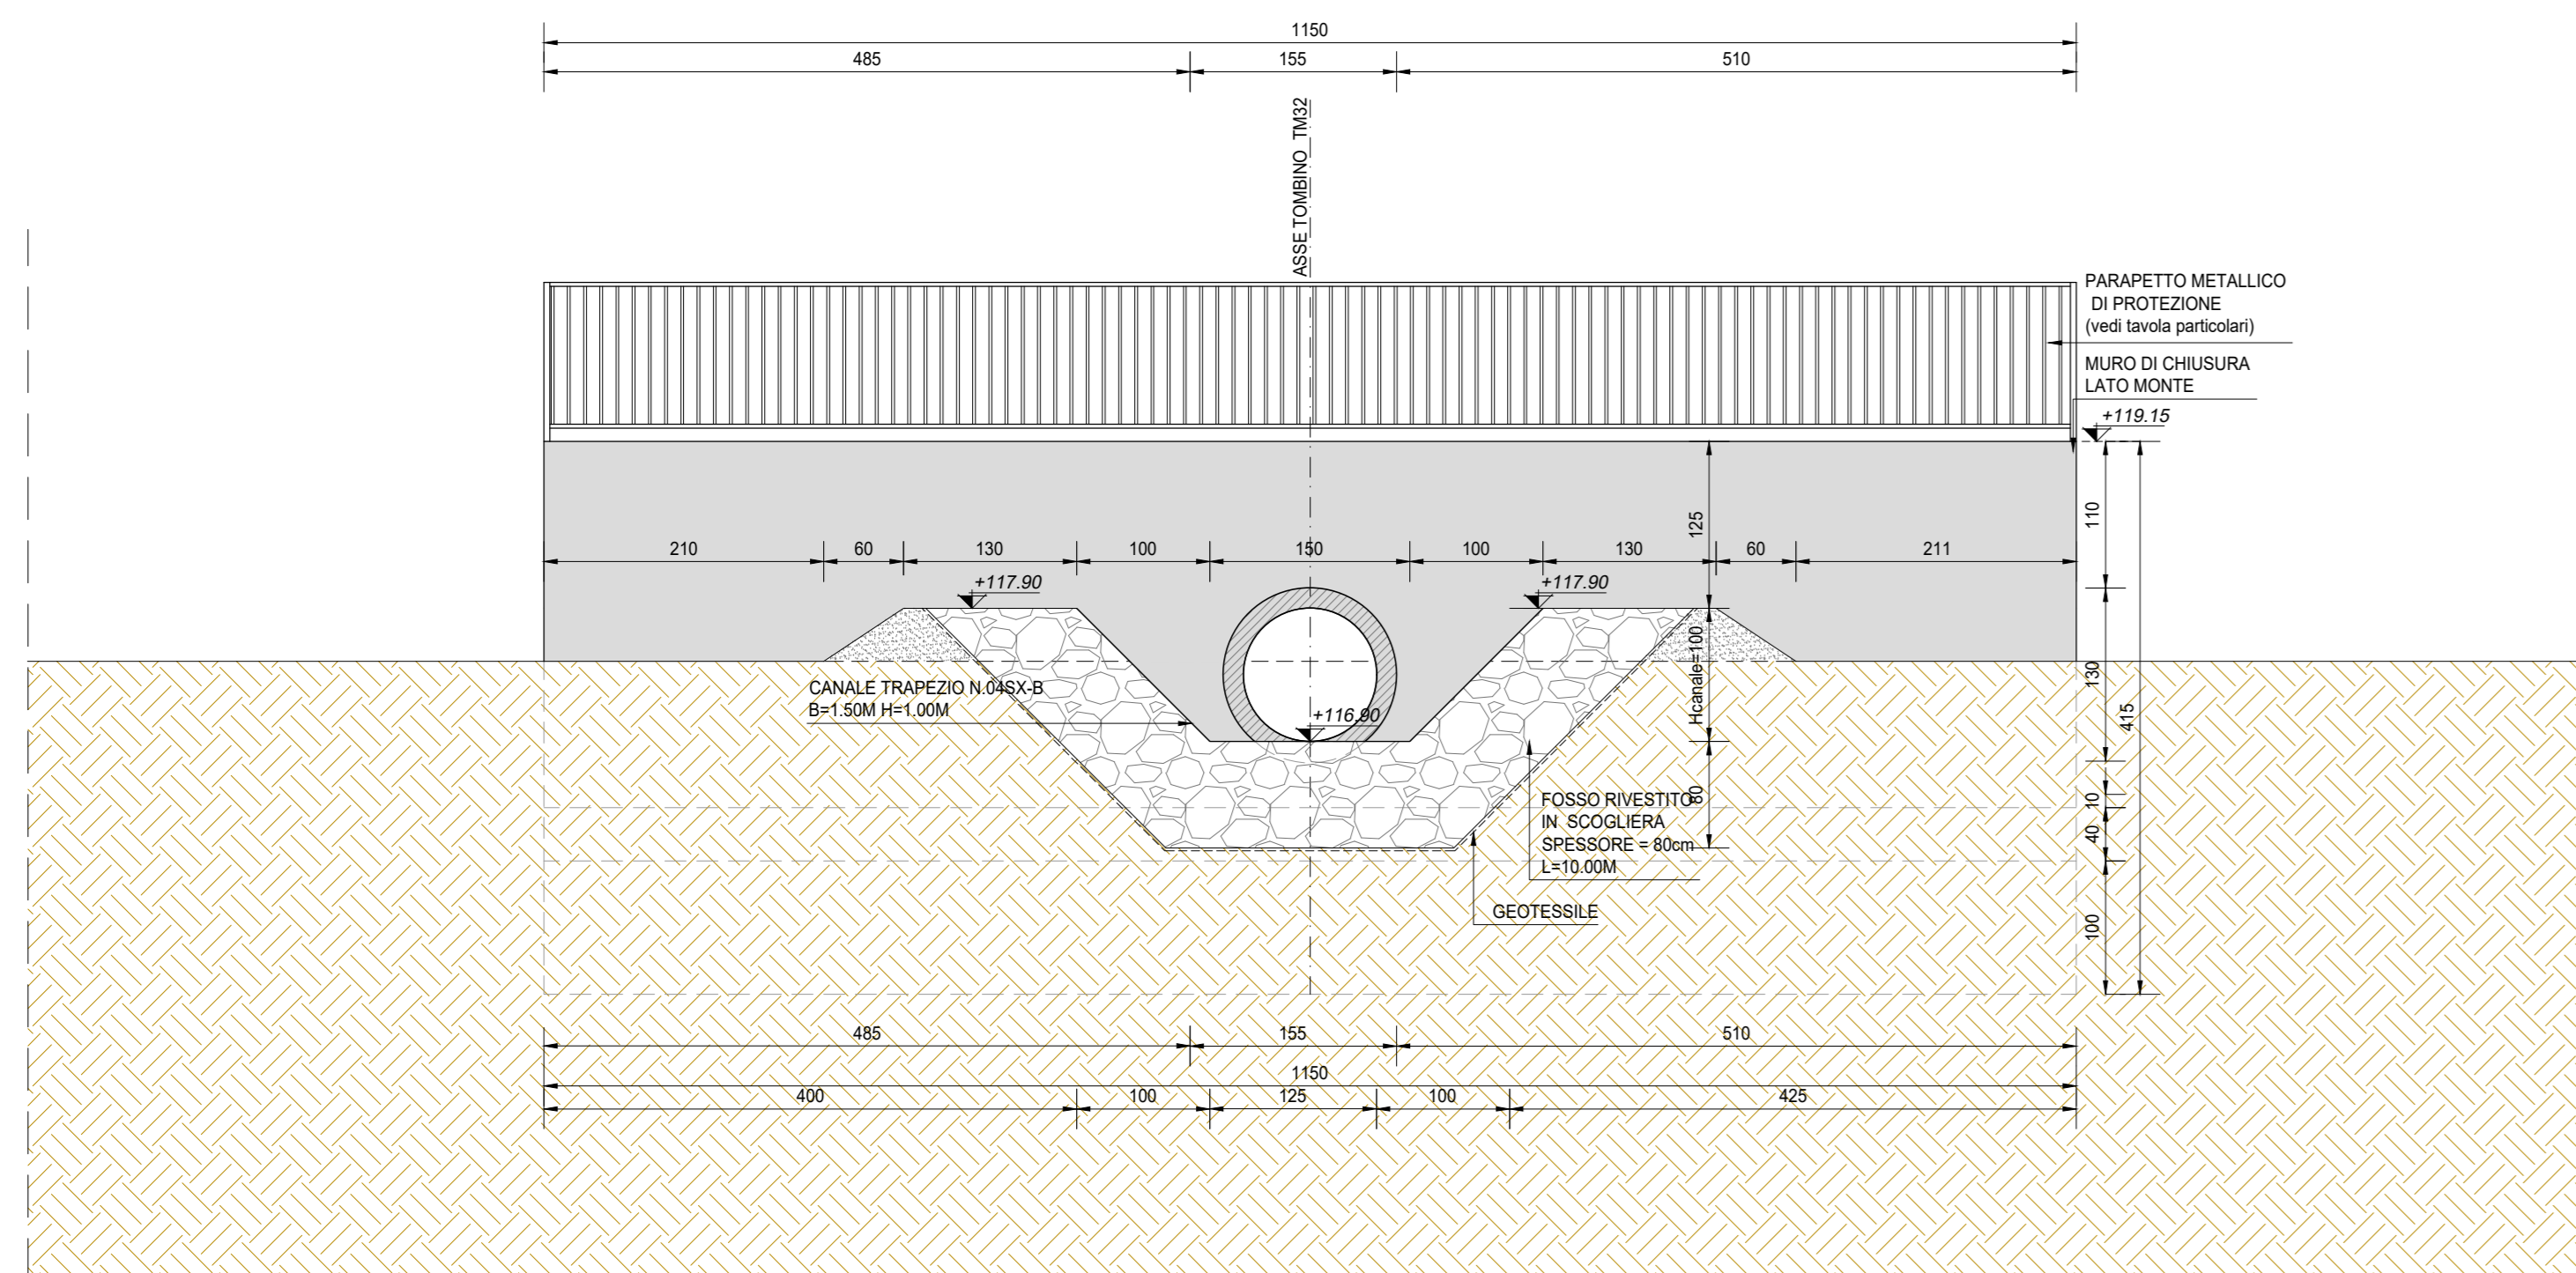

VISTA PROSPETTICA MURO DI SBOCO (SEZIONE E-E)  
SCALA 1:50

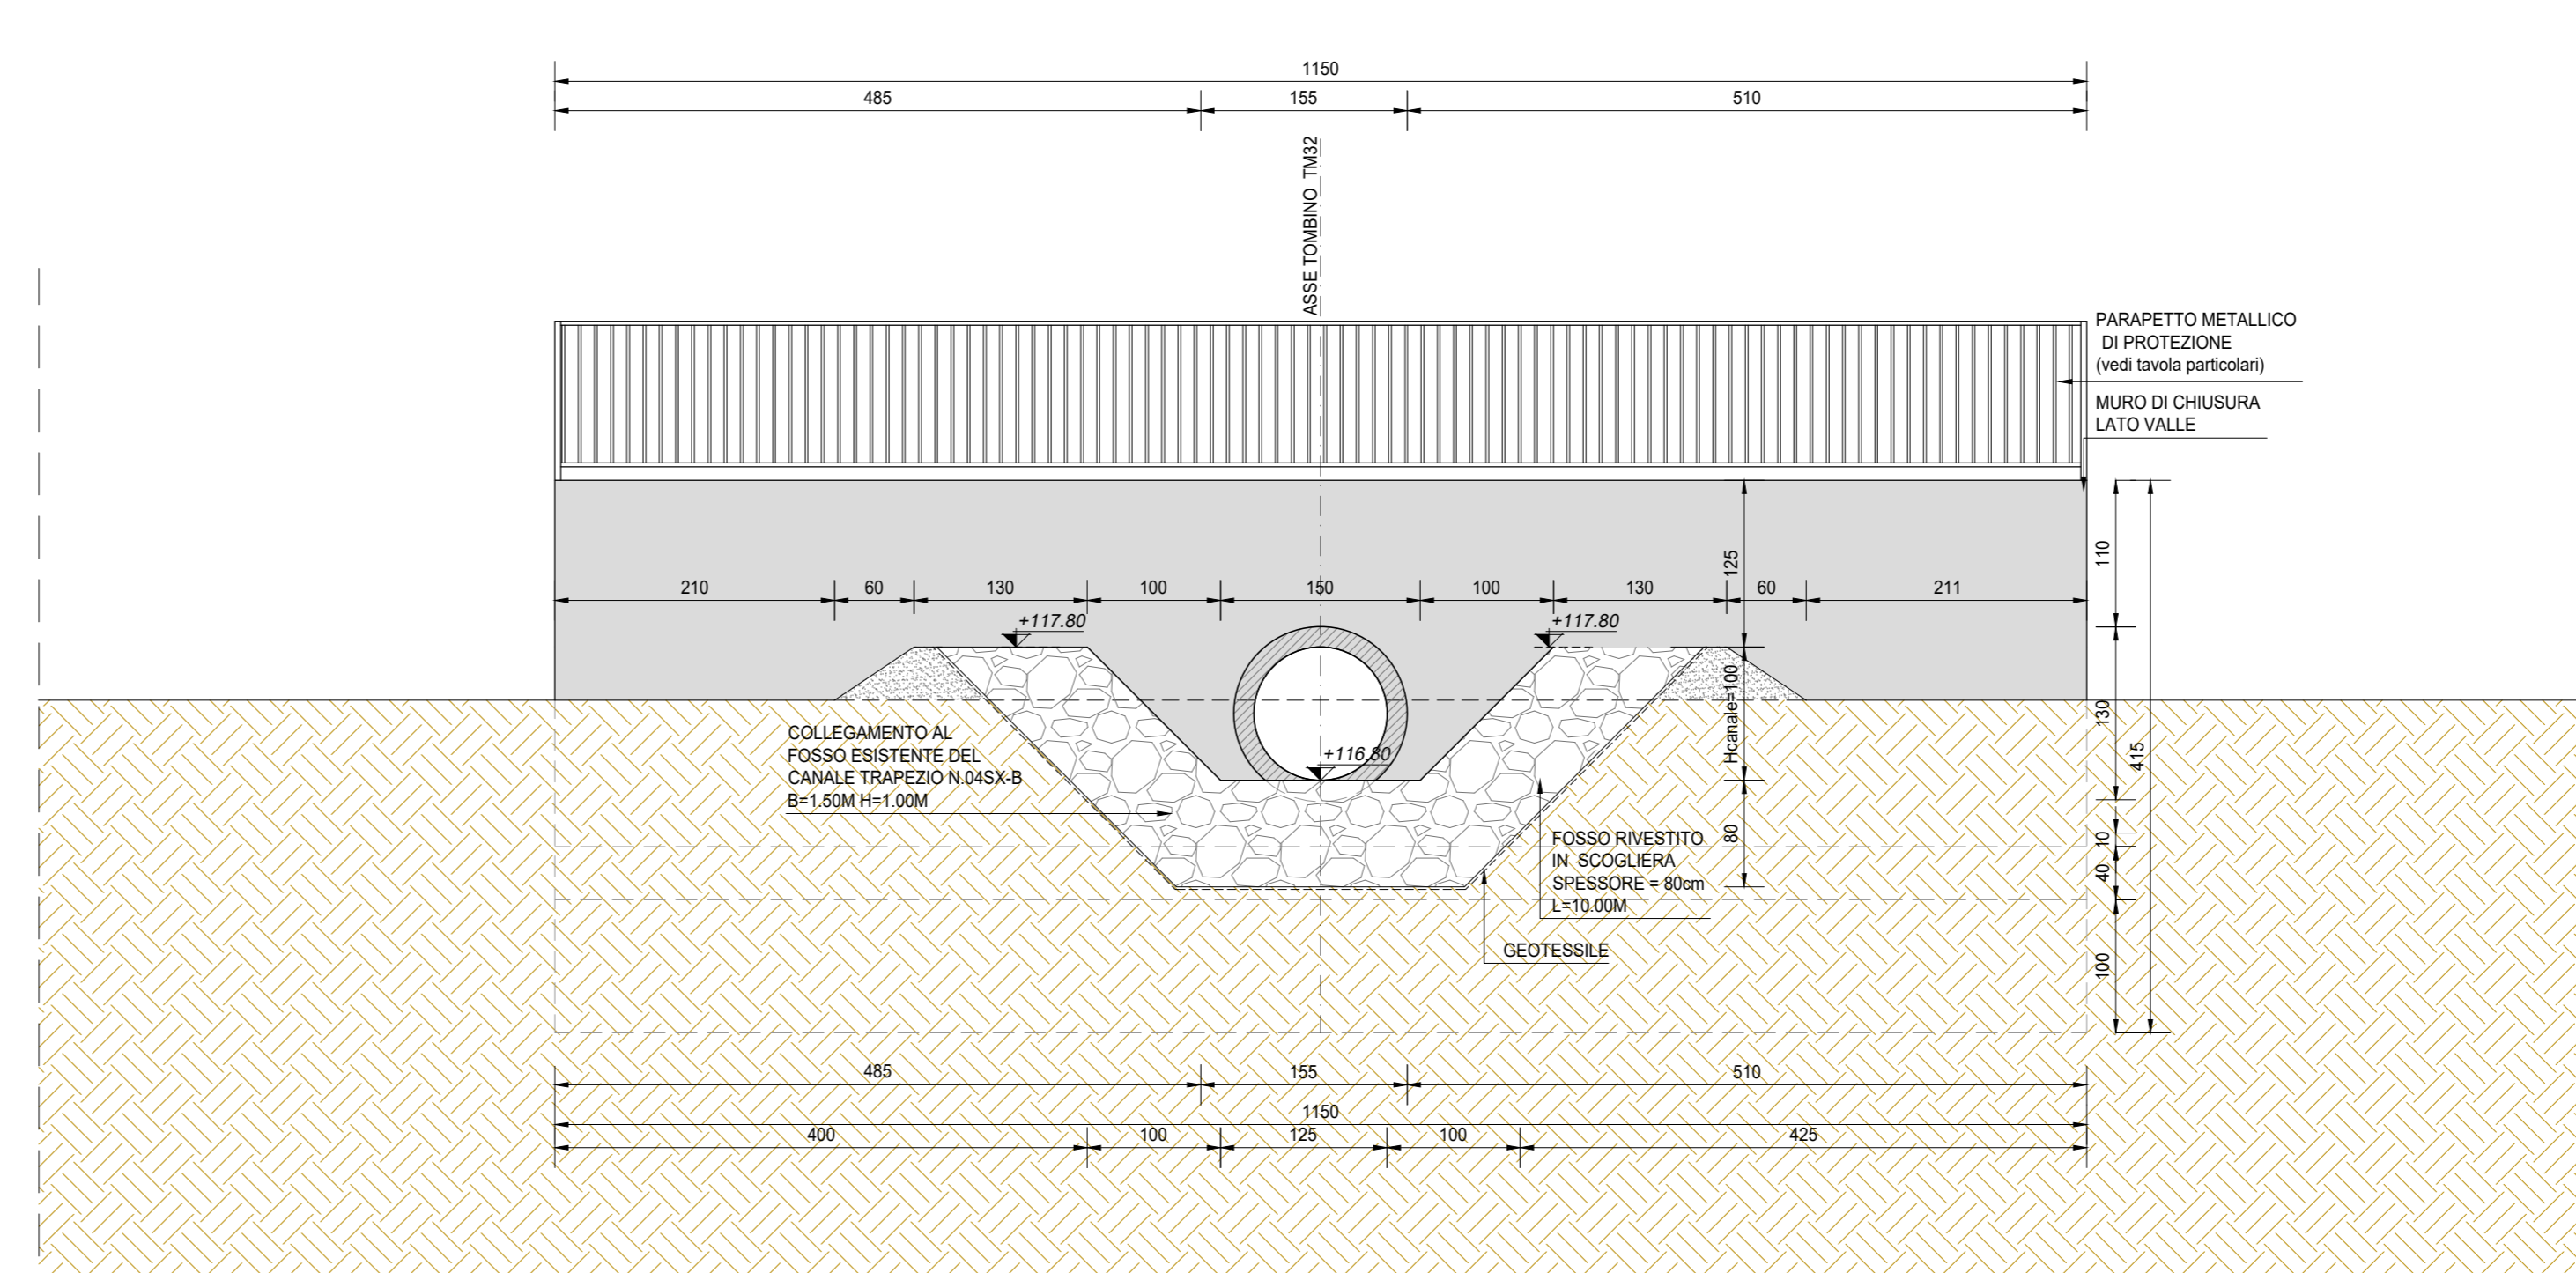

SEZIONE TRASVERSALE IN ASSE STRADA (SEZIONE D-D)  
SCALA 1:25

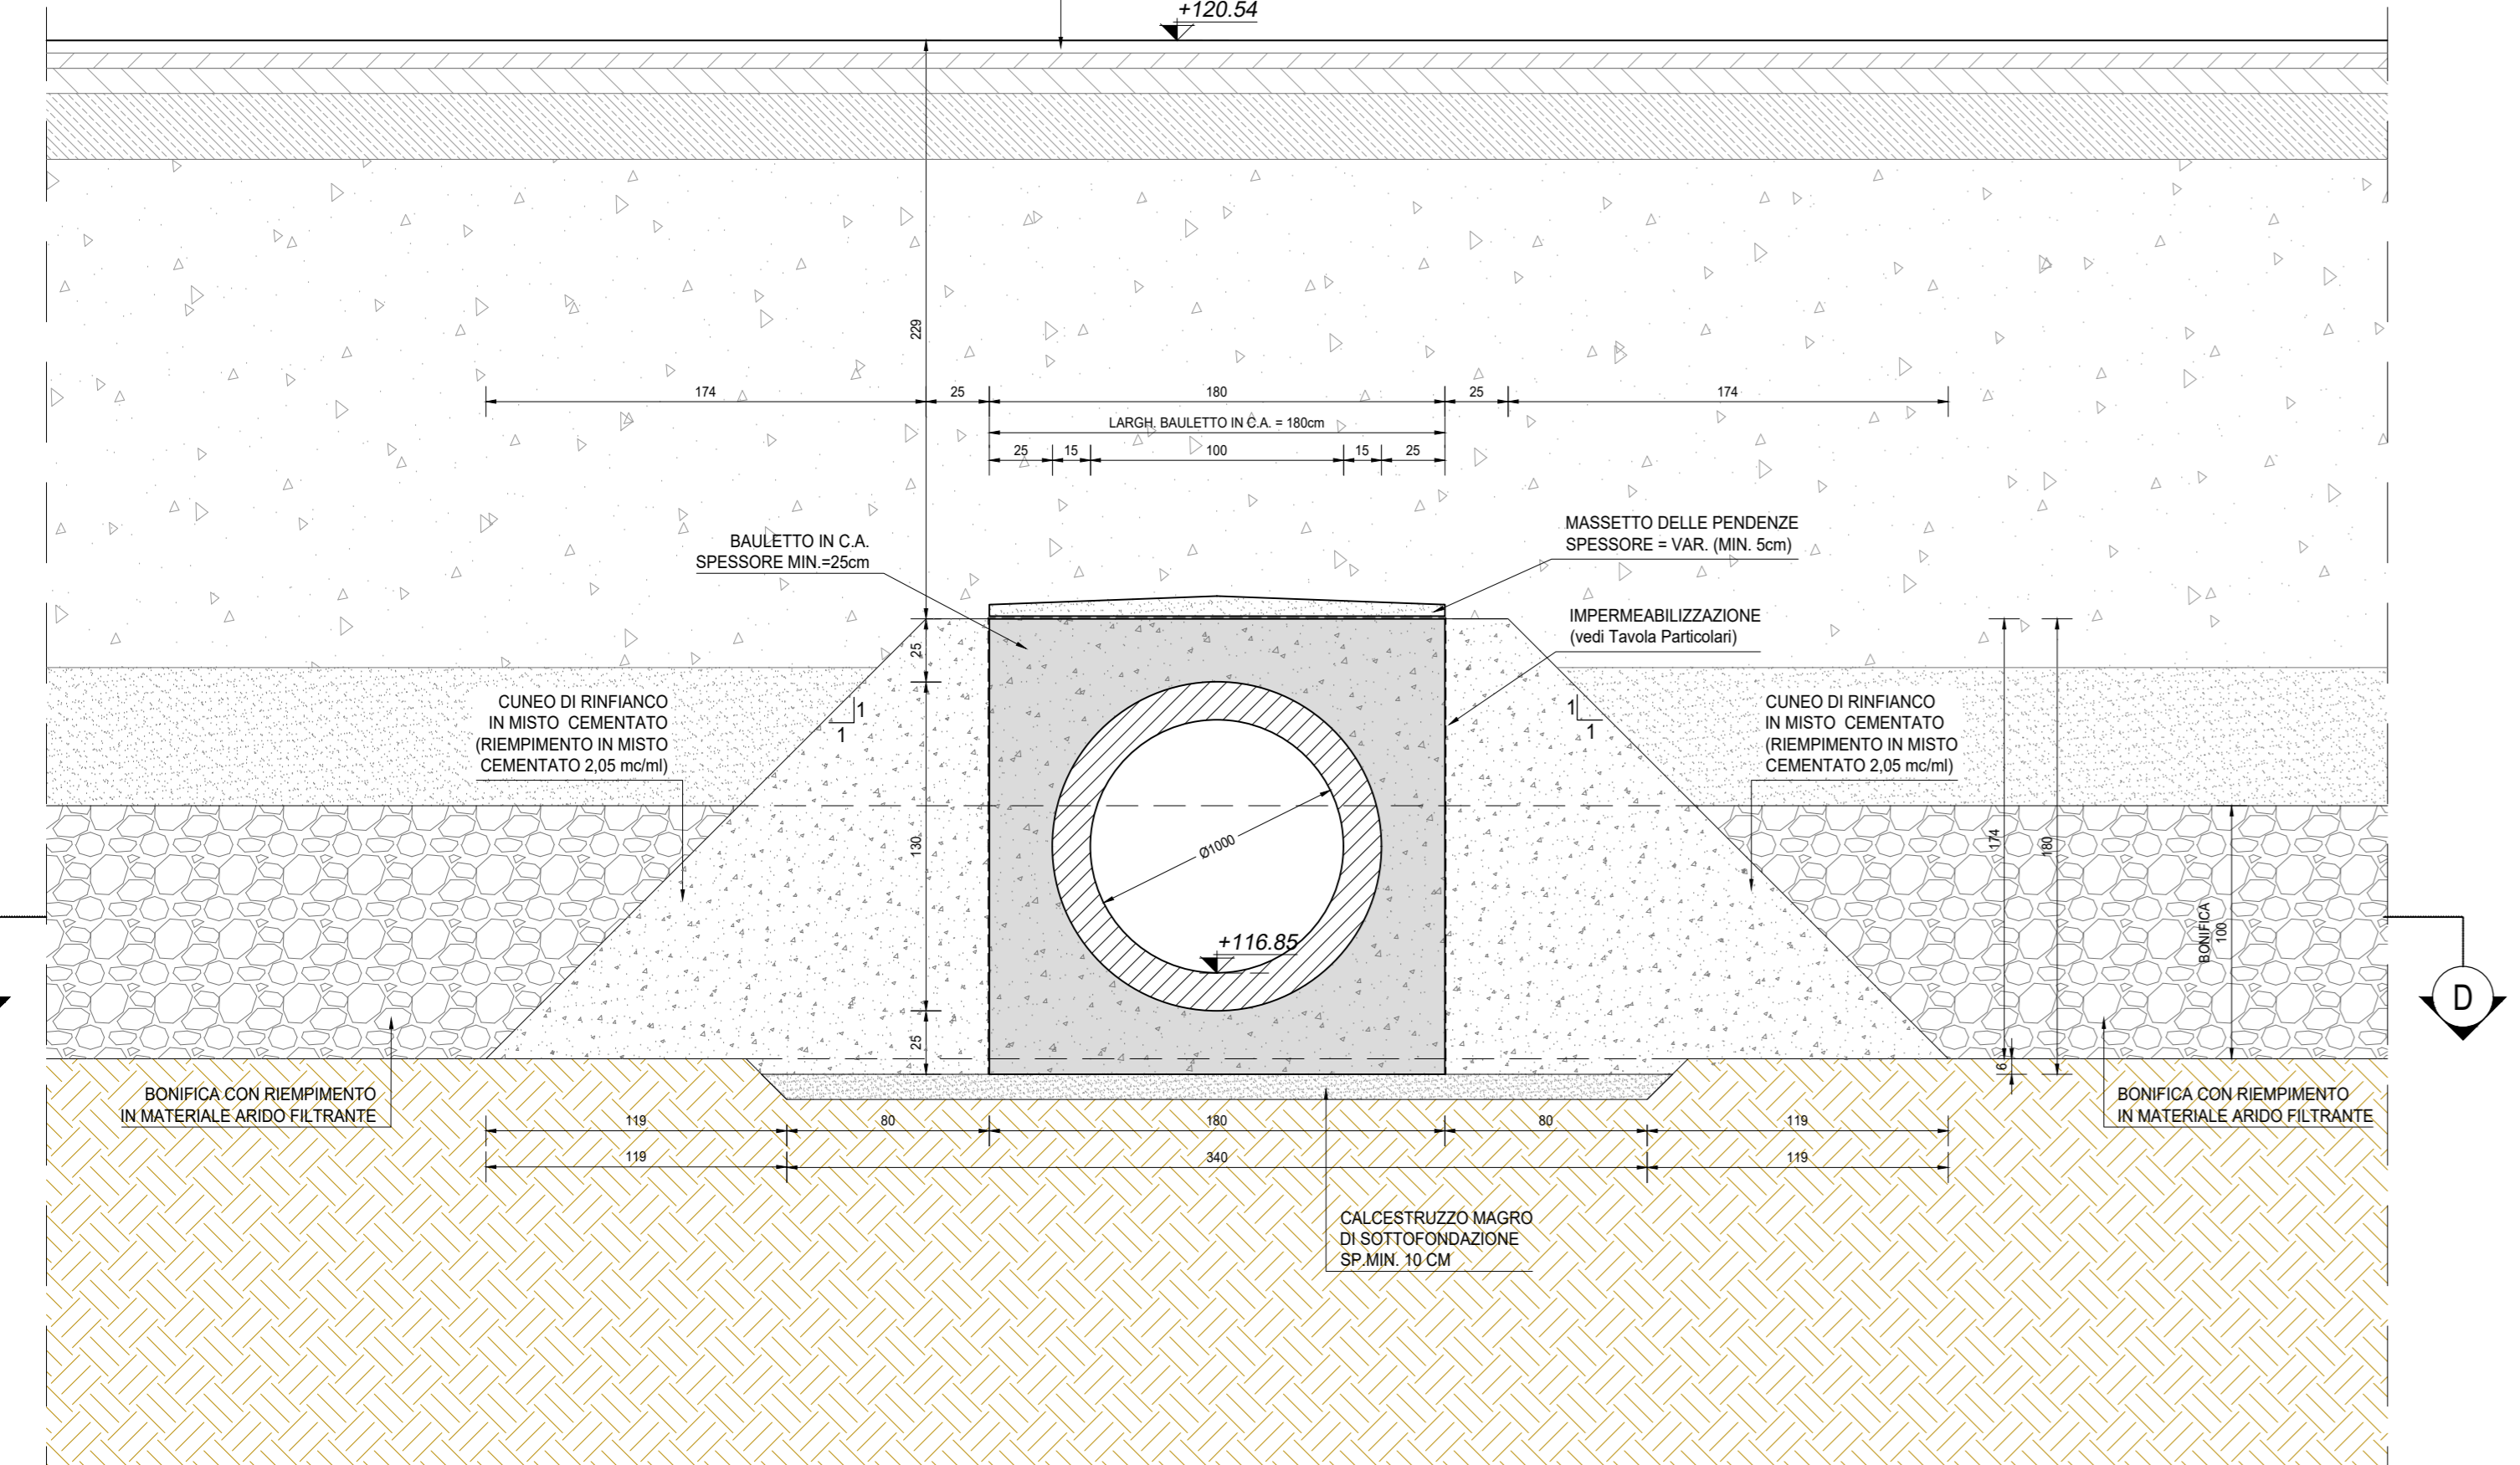


**RICHIAMI AD ALTRI ELABORATI**

PER LA DEFINIZIONE DELLE CARATTERISTICHE DEI MATERIALI	T00TM00STRSC01
PER I DISEGNI TIPOLOGICI DEI TOMBINI CIRCOLARI CON PRESENZA DI MURI LINEARI ALL'IMBOCCO E ALLO SBocco	T00TM00STRDI05
PER I DISEGNI TIPOLOGICI DEI TOMBINI CIRCOLARI CON PRESENZA STRADA STERRATA	T00TM00STRDI06
PER I DISEGNI TIPOLOGICI DEI TOMBINI CIRCOLARI PRESENZA DI MANUFATTO DI PARTIZIONE	T00TM00STRDI07
PER L'ARMATURA DEI TOMBINI CIRCOLARI E DEL RELATIVO BAULETTO	T00TM00STRAR08
PER L'ARMATURA MURO LINEARE ALL'IMBOCCO E/O ALLO SBocco	T00TM00STRAR09
PER L'ARMATURA MURO SCATOLATO ALL'IMBOCCO E/O ALLO SBocco	NON DI RIFERIMENTO PER QUEST'OPERA

**NOTE**

TUTTE LE MISURE, SALVO CONTRARIA INDICAZIONE, SONO ESPRESSE IN CM
LO SPESORE DEL RICOPRIMENTO E' MISURATO A PARTIRE DAL PIANO ASFALTO SINO ALL'ESTRADOSSO DELLA STRUTTURA PREFABBRICATA NEL PUNTO PIU' SFAVOREVOLE

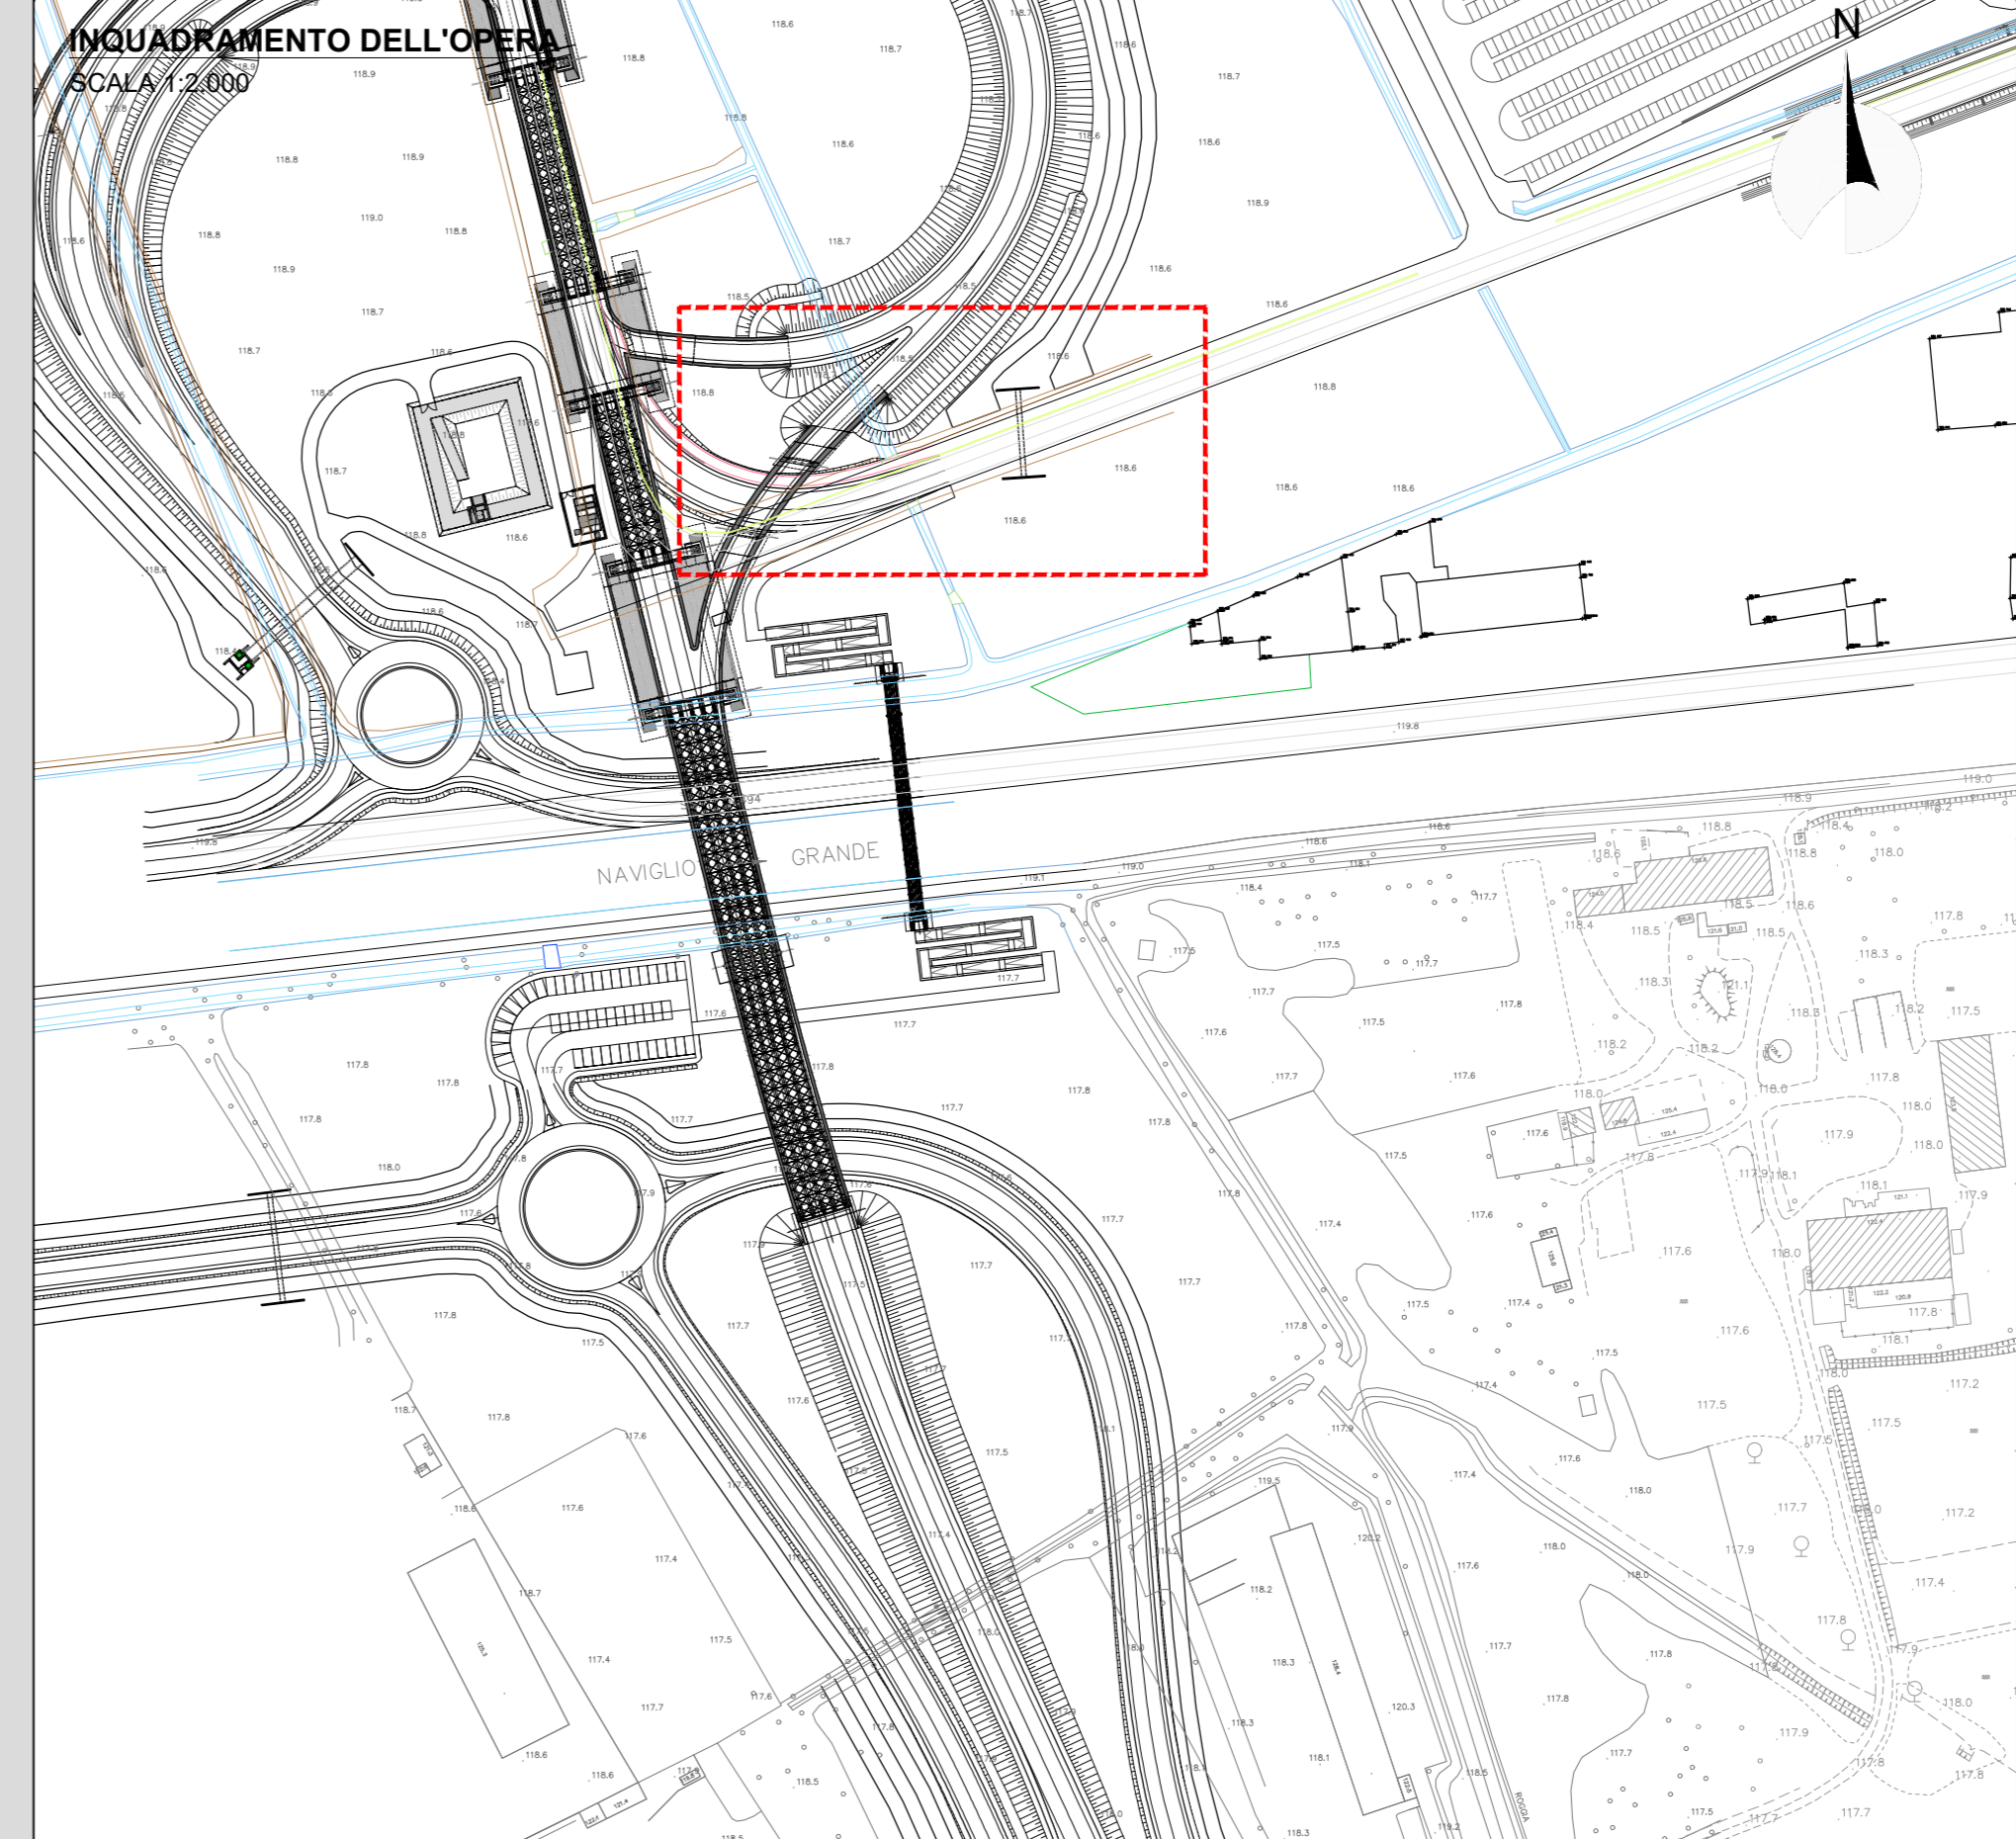

**ANAS S.p.A.**  
Direzione Tecnica

**LAVORI DI COLLEGAMENTO TRA LA S.S.11 A MAGENTA E LA TANGENZIALE OVEST DI MILANO**

**VARIANTE DI ABBITEGRASSO E ADEGUAMENTO IN SEDE DEL TRATTO ABBITEGRASSO-VIGEVANO FINO AL PONTE SUL FIUME TICINO**

**1° STRALCIO DA MAGENTA A VIGEVANO - TRATTA C**

**PROGETTO ESECUTIVO - COD. MI608**

STUDIO CORONA	ING. RENATO DEL PRETE	ECOPLAN	EG
ING. RENATO DEL PRETE	ING. DANIELA DEL PRETE	AVV. NORDINO FERRARI	ING. GABRIELE SCARPA
ING. RENATO VIGI	ING. FABRIZIO BIANCHI	ING. GABRIELE SCARPA	ING. GABRIELE SCARPA
ING. RENATO VIGI	ING. FABRIZIO BIANCHI	ING. GABRIELE SCARPA	ING. GABRIELE SCARPA
ING. RENATO VIGI	ING. FABRIZIO BIANCHI	ING. GABRIELE SCARPA	ING. GABRIELE SCARPA

**LBF02**

**L - PROGETTO STRUTTURALE - TOMBINATURE IDRAULICHE**  
LBF - TM32 - TOMBINO CIRCOLARE Ø1000 SV10  
PLANIMETRIA, PROFILI E SEZIONI - TAVOLA 02 DI 02

CODICE PROGETTO	NOME FILE	REVISIONE	SCALA
L0203	LBF02-S10TM32STRD102_A.dwg	A	VARIE

PROGETTO	LIV. PROJ.	N. PROJ.	CODICE ELAB.	REDAZIONE	VERIFICAZIONE	APPROVAZIONE
L0203	E	23/01	S10TM32STRD102	A	VARIE	VARIE

C						
B						
A	EMMISSIONE	Ottobre 2023	ING. MARTINA DAVARICA	ING. GAETANO BANERI	ING. FABRIZIO BIANCHI	
REV.	DESCRIZIONE	DATA	REDAZIONE	VERIFICAZIONE	APPROVAZIONE	