



VISTA DALL'ALTO
SCALA 1:100

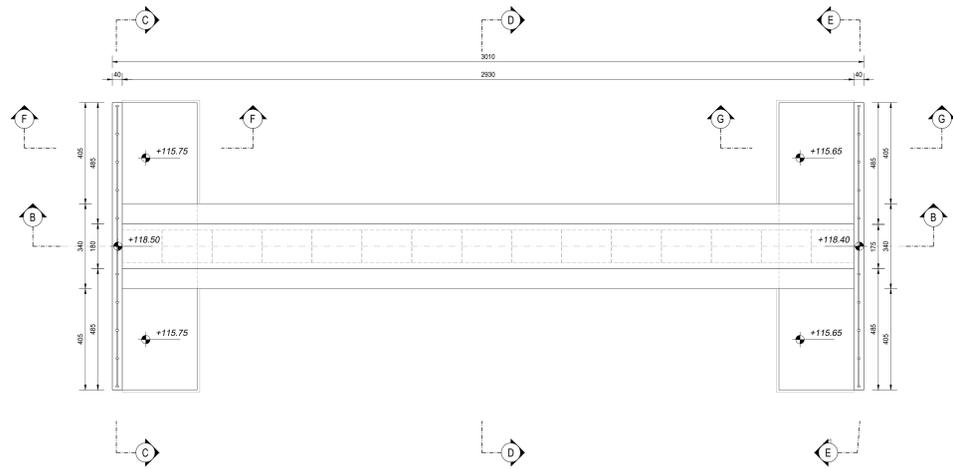


SEZIONE C-C
SCALA 1:50

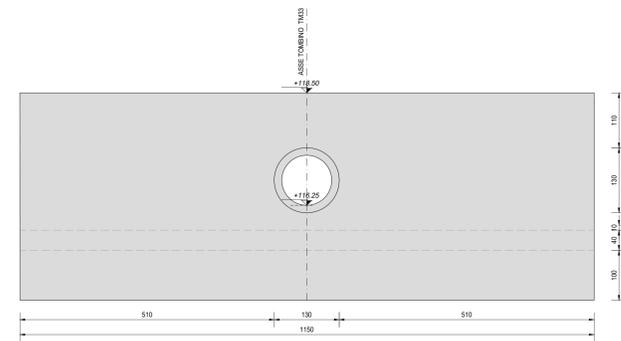


RICHIAMI AD ALTRI ELABORATI	
PER LA DEFINIZIONE DELLE CARATTERISTICHE DEI MATERIALI	T00TM00STRSC01
PER I DISEGNI TIPOLOGICI DEI TOMBINI CIRCOLARI CON PRESENZA DI MURI LINEARI ALL'IMBOCCO E ALLO SBOCCO	T00TM00STRDI05
PER I DISEGNI TIPOLOGICI DEI TOMBINI CIRCOLARI CON PRESENZA STRADA STERRATA	T00TM00STRDI06
PER I DISEGNI TIPOLOGICI DEI TOMBINI CIRCOLARI PRESENZA DI MANUFATTO DI PARTIZIONE	T00TM00STRDI07
PER L'ARMATURA DEI TOMBINI CIRCOLARI E DEL RELATIVO BAULETTO	T00TM00STRAR08
PER L'ARMATURA MURO LINEARE ALL'IMBOCCO E/O ALLO SBOCCO	T00TM00STRAR09
PER L'ARMATURA MURO SCATOLATO ALL'IMBOCCO E/O ALLO SBOCCO	NON DI RIFERIMENTO PER QUEST'OPERA

NOTE
TUTTE LE MISURE, SALVO CONTRARIA INDICAZIONE, SONO ESPRESSE IN CM
LO SPESSORE DEL RICOPRIMENTO E' MISURATO A PARTIRE DAL PIANO ASFALTO FINO ALL'ESTRADOSSO DELLA STRUTTURA PREFABBRICATA NEL PUNTO PIU' SFAVOREVOLE


SEZIONE A-A
SCALA 1:100

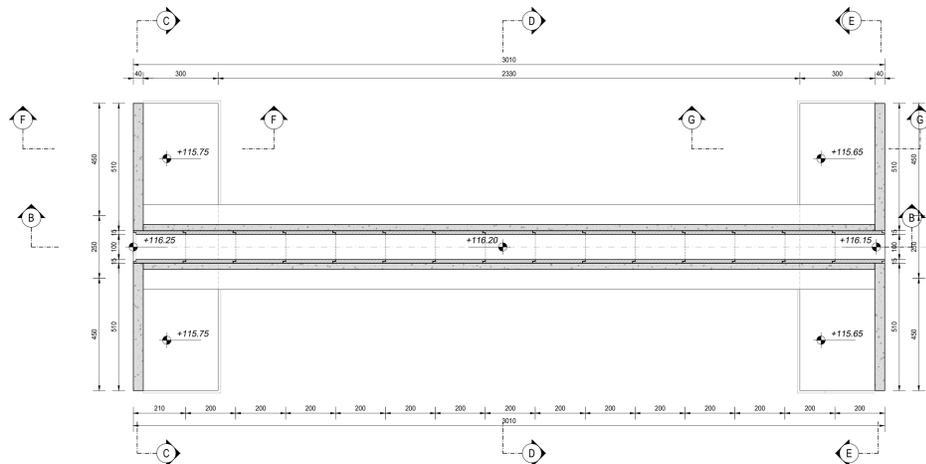


SEZIONE E-E
SCALA 1:50

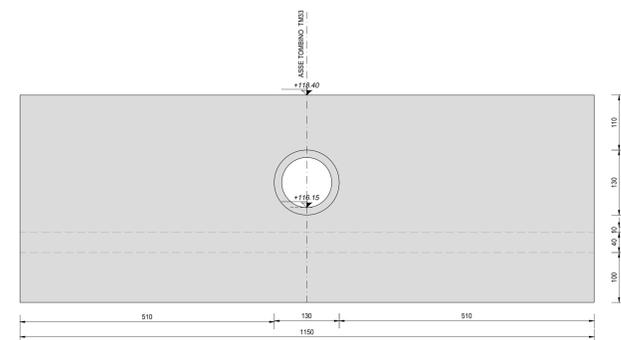


SEZIONE B-B
SCALA 1:100

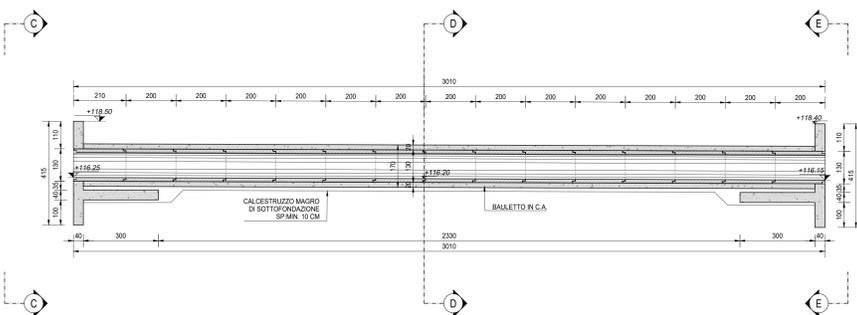


SEZIONE F-F
SCALA 1:50

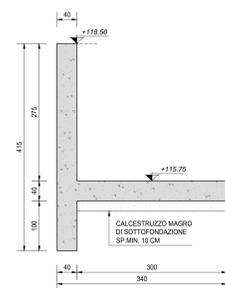

SEZIONE D-D
SCALA 1:50

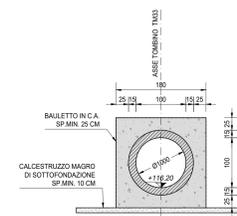

SEZIONE G-G
SCALA 1:50

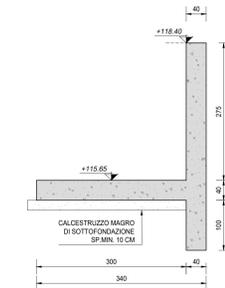

LAVORI DI COLLEGAMENTO TRA LA S.S.11 A MAGENTA E LA TANGENZIALE OVEST DI MILANO
VARIANTE DI ABBIATEGRASSO E ADEGUAMENTO IN SEDE DEL TRATTO ABBIATEGRASSO-VIGEVANO FINO AL PONTE SUL FIUME TICINO
1° STRALCIO DA MAGENTA A VIGEVANO - TRATTA C
PROGETTO ESECUTIVO - COD. MI608

STUDIO CORONA	ING. RENATO DEL PRETE	ECOPLAN	EG
ING. VITOrio Spigoli	ING. DANIELO DEL PRETE	AVV. NERULLO FERRARI	ING. CARLO SCARPA
ING. RENATO VARI	ING. FABRIZIO BANER	ING. GIANFRANCO BIANCHI	ING. GIANFRANCO BIANCHI
ING. RENATO VARI	ING. FABRIZIO BANER	ING. GIANFRANCO BIANCHI	ING. GIANFRANCO BIANCHI
LBG03
L - PROGETTO STRUTTURALE - TOMBINATURE IDRAULICHE
LBG - TM33 - TOBININO CIRCOLARE Ø1000 ALLA PROGR. KM 0+251 DELL'ASSE 28 SV11
CARPENTERIA DELL'OPERA

CODICE PROGETTO	NOME FILE	REVISIONE	SCALA
PROGETTO	LBG03-S11TM33TRCP01_A.dwg		
LO203	E 2301	A	1:100 / 1:50
C			
B			
A	EMISSIONE	Ottobre 2023	ING. MARTINA ZAVARSKA
REV.	DESCRIZIONE	DATA	REDAITTO
			ING. GAETANO BANER
			ING. FABRIZIO BANER
			APPROVATO