


NOTE

TUTTE LE MISURE, SALVO CONTRARIA INDICAZIONE, SONO ESPRESSE IN CM  
PER LA DEFINIZIONE DEI SINGOLI TOMBINI SCATOLARI SI RINVIA ALLE TAVOLE DI INQUADRAMENTO GENERALE E A QUELLE DI CARPENTERIA OPPORTUNAMENTE REDATTE PER SINGOLA PARTE D'OPERA

RICHIAMI AD ALTRI ELABORATI

PER LA DEFINIZIONE DELLE CARATTERISTICHE DEI MATERIALI **L0101-T00TM00STRSC01**

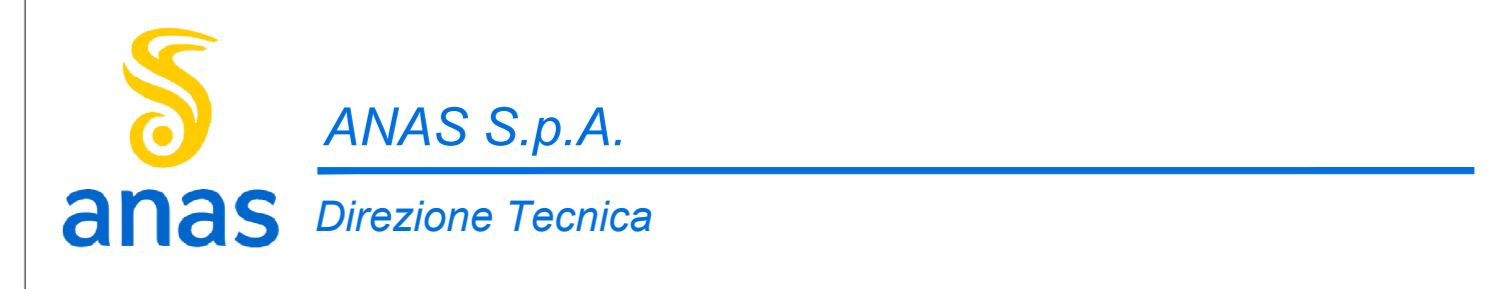

LAVORI DI COLLEGAMENTO TRA LA S.S.11 A MAGENTA E LA TANGENZIALE OVEST DI MILANO  
VARIANTE DI ABBIATEGRASSO E ADEGUAMENTO IN SEDE DEL TRATTO ABBIATEGRASSO-VIGEVANO FINO AL PONTE SUL FIUME TICINO  
1° STRALCIO DA MAGENTA A VIGEVANO - TRATTA C  
PROGETTO ESECUTIVO - COD. MI608

<b>STUDIO CORONA</b> Ing. Renato Vanni Ing. Roberto Vanni	<b>ING. RENATO DEL PRISTE</b> Ing. Renato Del Priste	<b>ECOPLAN</b> Ing. Nicola Falleri	<b>EG</b> Ing. Gabriele Scavini
<b>UNING</b> Ing. Renato Vanni Ing. Roberto Vanni	<b>SETAC</b> Ing. Luigi Marzulli	<b>ARKE</b> Ing. Giancarlo Cappelletto	<b>DOTI. GEOL. DANIELLO</b> Dott. Geol. Danilo Gallo

VISTO IL RESPONSABILE DEL PROCEDIMENTO: *Giuseppe*  
INTEGRATORE DELLE PRESTAZIONI SPECIALISTICHE: Ing. Fabrizio BAIETTI  
GEOLOGO: Prof. Ing. Carlo Luigi MONTERISI  
IL COORDINATORE DELLA SICUREZZA IN FASE DI PROGETTAZIONE: Ing. Giancarlo Cappelletto

**LBM01**  
L - PROGETTO STRUTTURALE - TOMBINATURE IDRAULICHE  
LBM - TM37 - TOMBINO CIRCOLARE Ø1000 ALLA PROGR. KM 0+000 ASSE 30  
PLANIMETRIA, PROFILI E SEZIONI - TAVOLA 01 DI 02

CODICE PROGETTO	NOME FILE	REVISIONE	SCALA
PROGETTO	LBM01-P30TM37STRD101_A.dwg		
LO203	E 2301	A	VARIE
C			
B			
A	EMISSIONE	Ottobre 2023	ING. MARTINA ZAVARSKA
REV.	DESCRIZIONE	DATA	REDATTO
			VERIFICATO
			APPROVATO