




SEZIONE LONGITUDINALE
SCALA 1:50

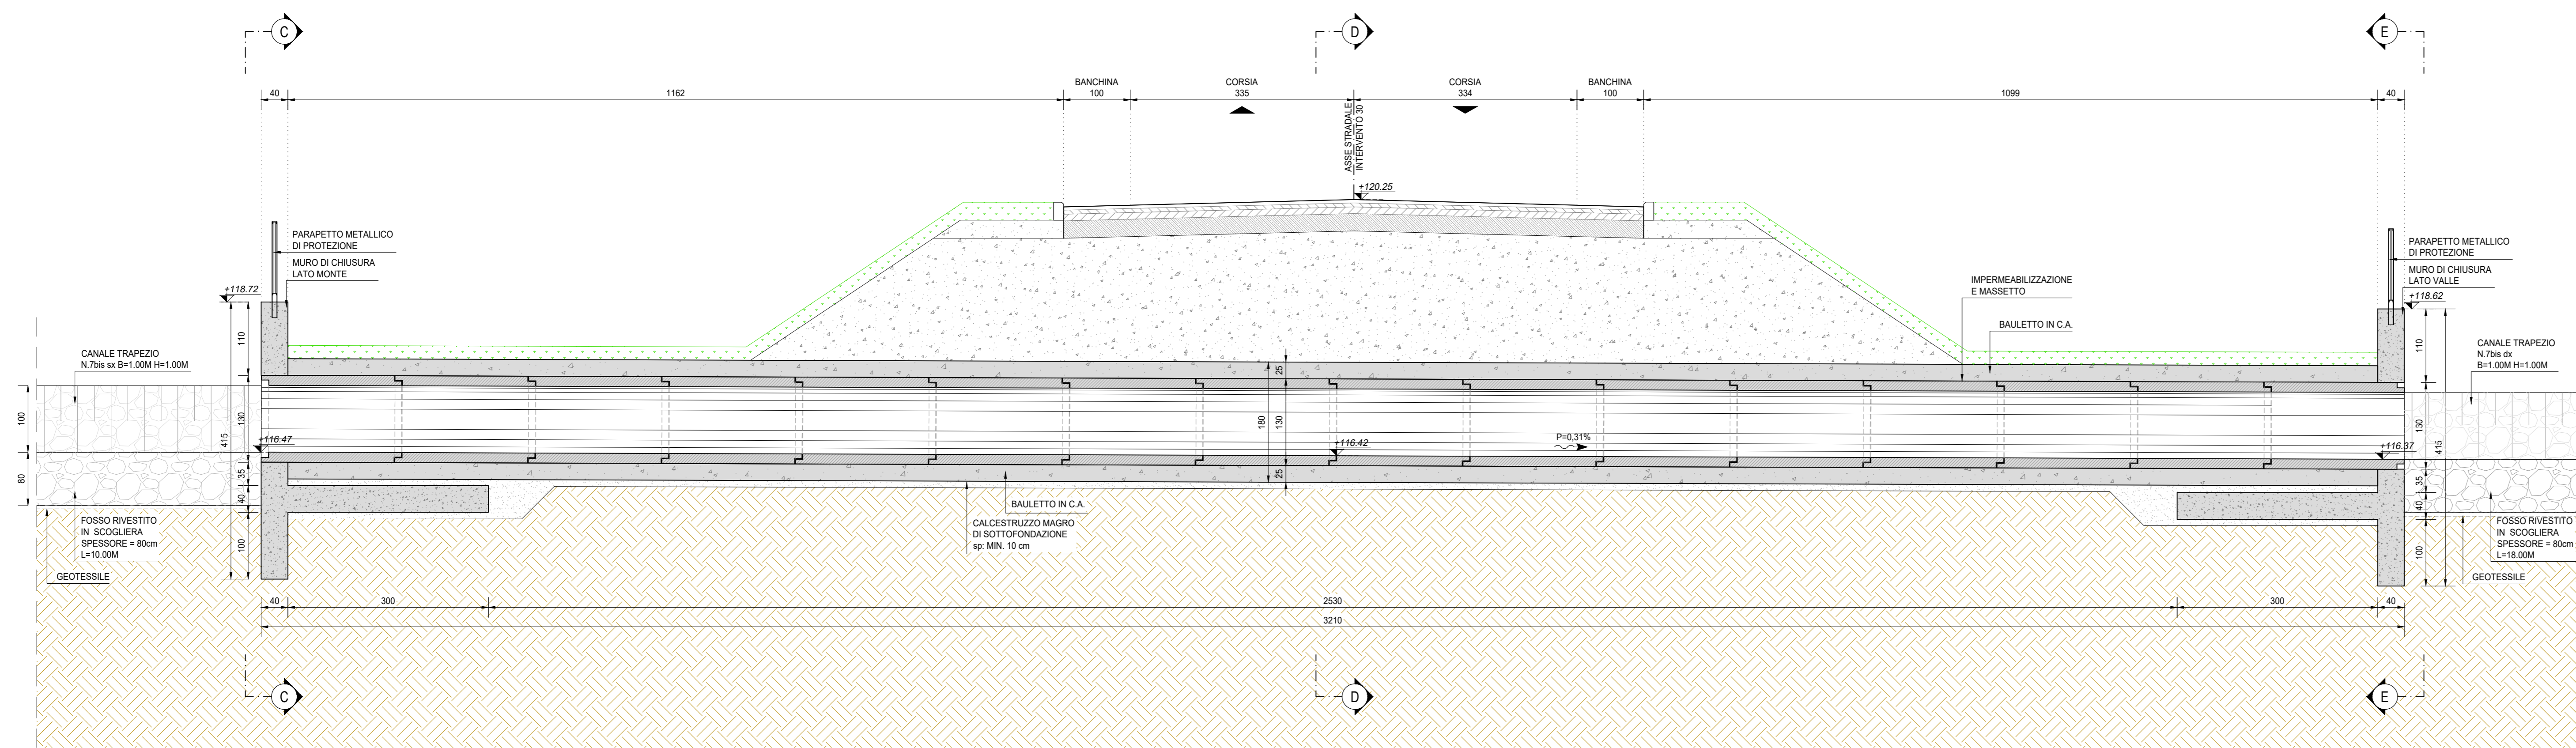


VISTA PROSPETTICA MURO DI SBOCO (SEZIONE C-C)
SCALA 1:50

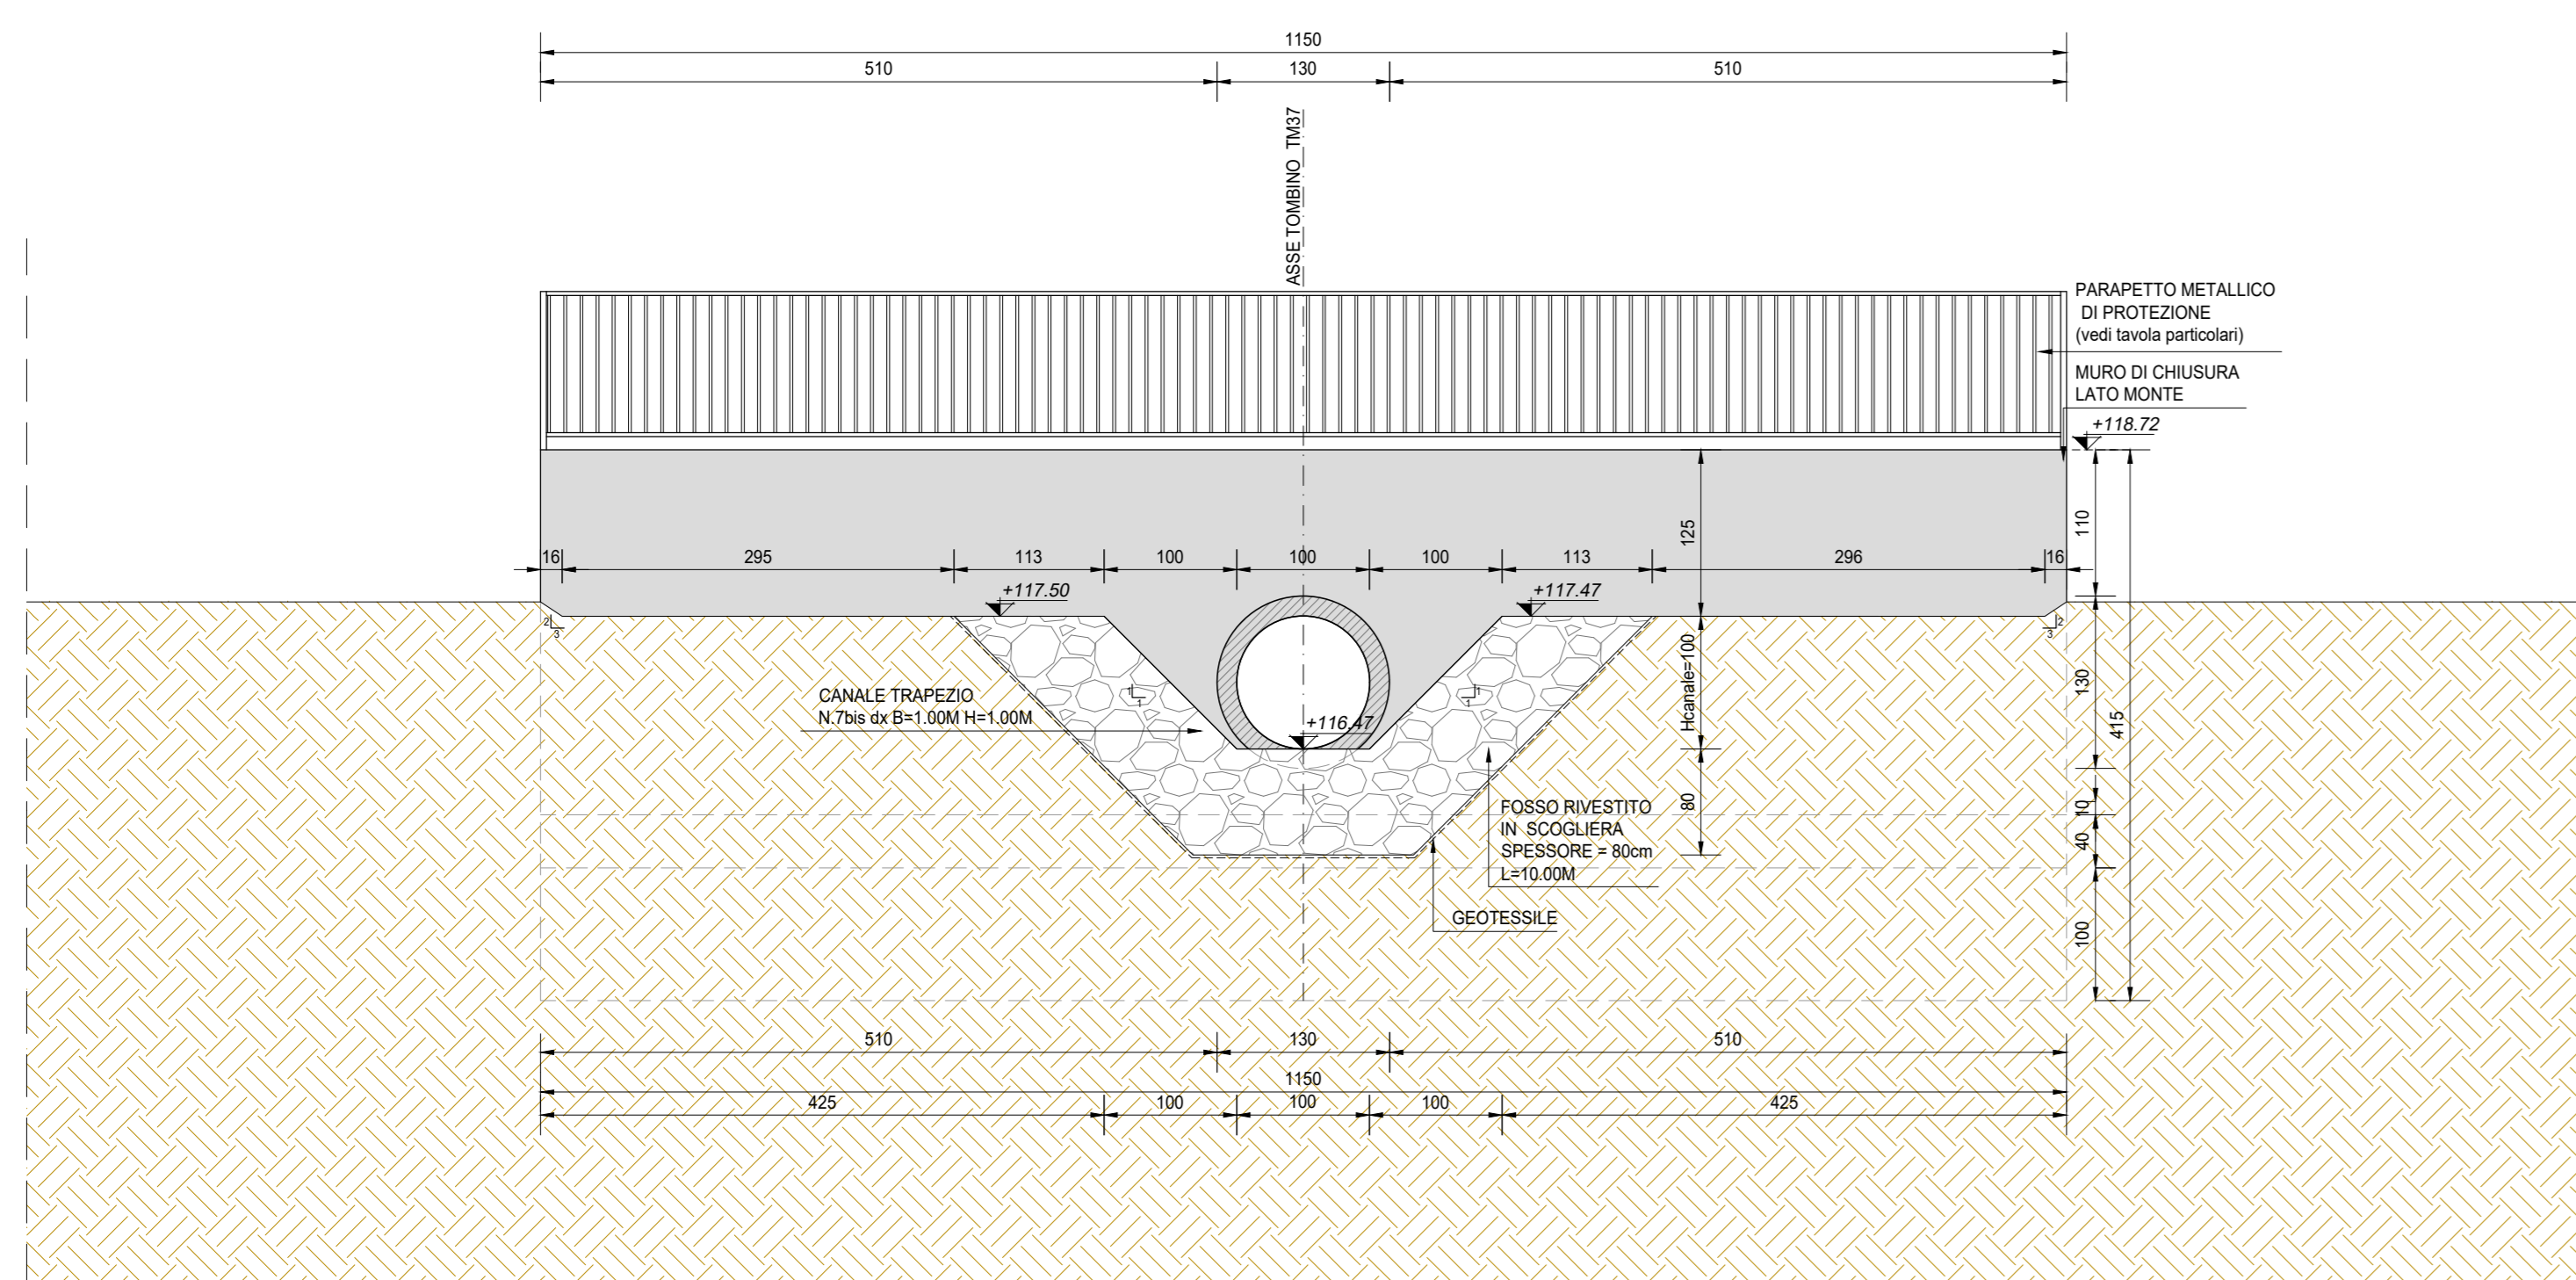

VISTA PROSPETTICA MURO DI SBOCO (SEZIONE E-E)
SCALA 1:50

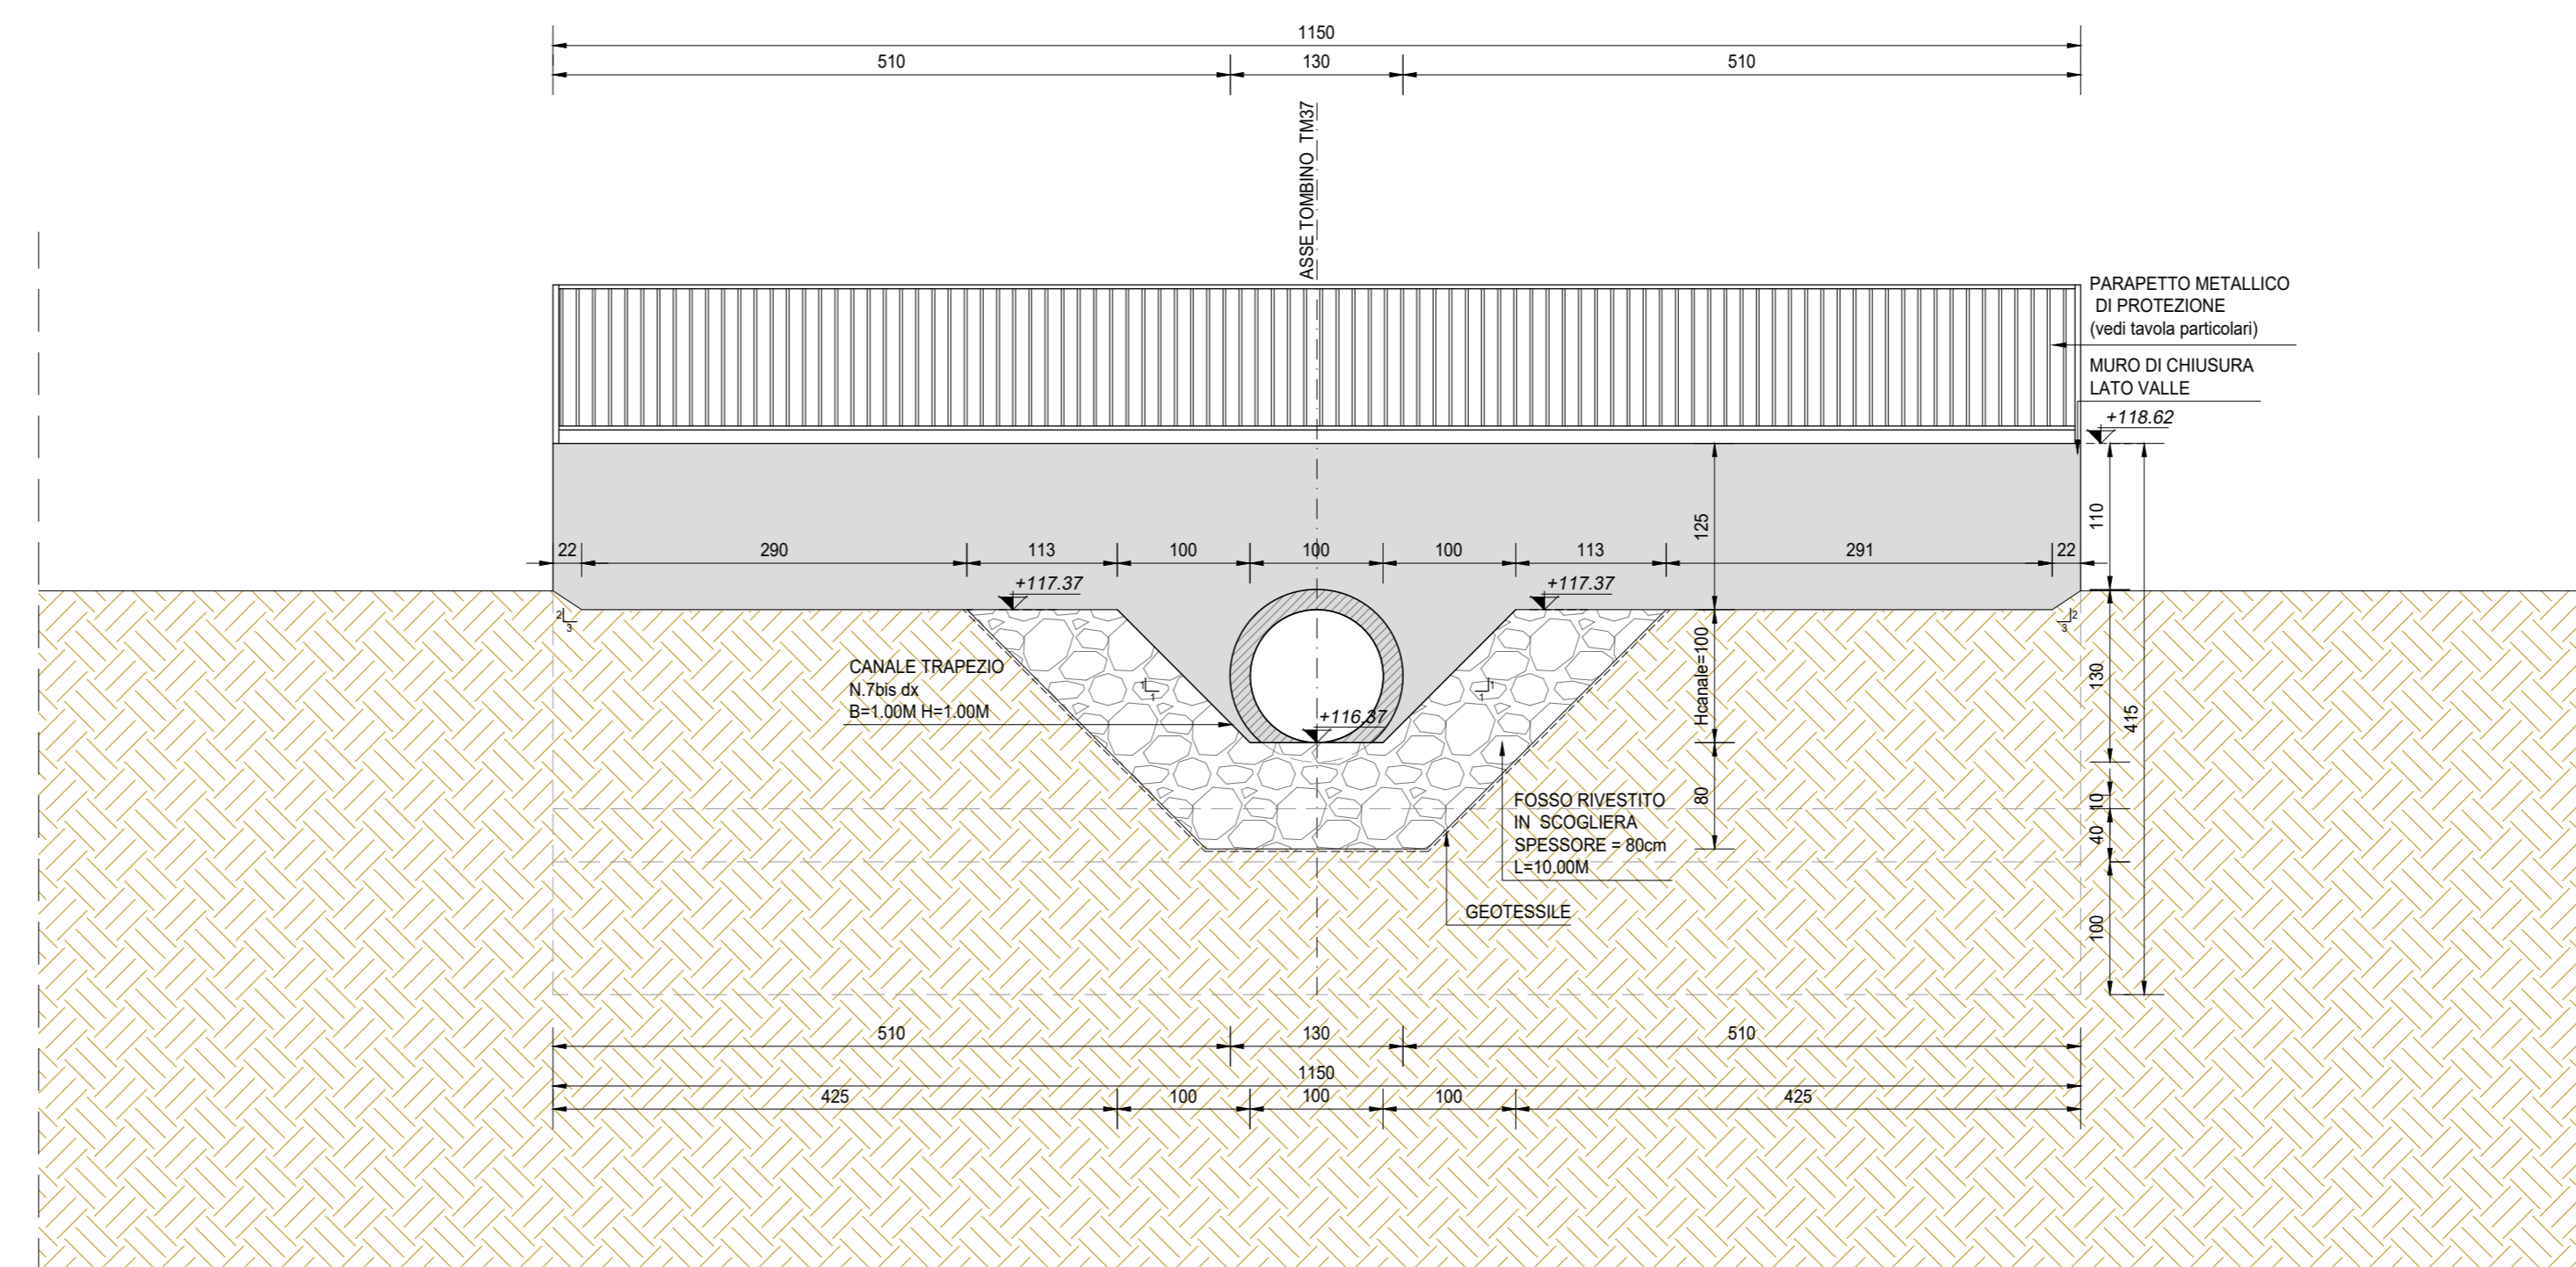

SEZIONE TRASVERSALE IN ASSE STRADA (SEZIONE D-D)
SCALA 1:25

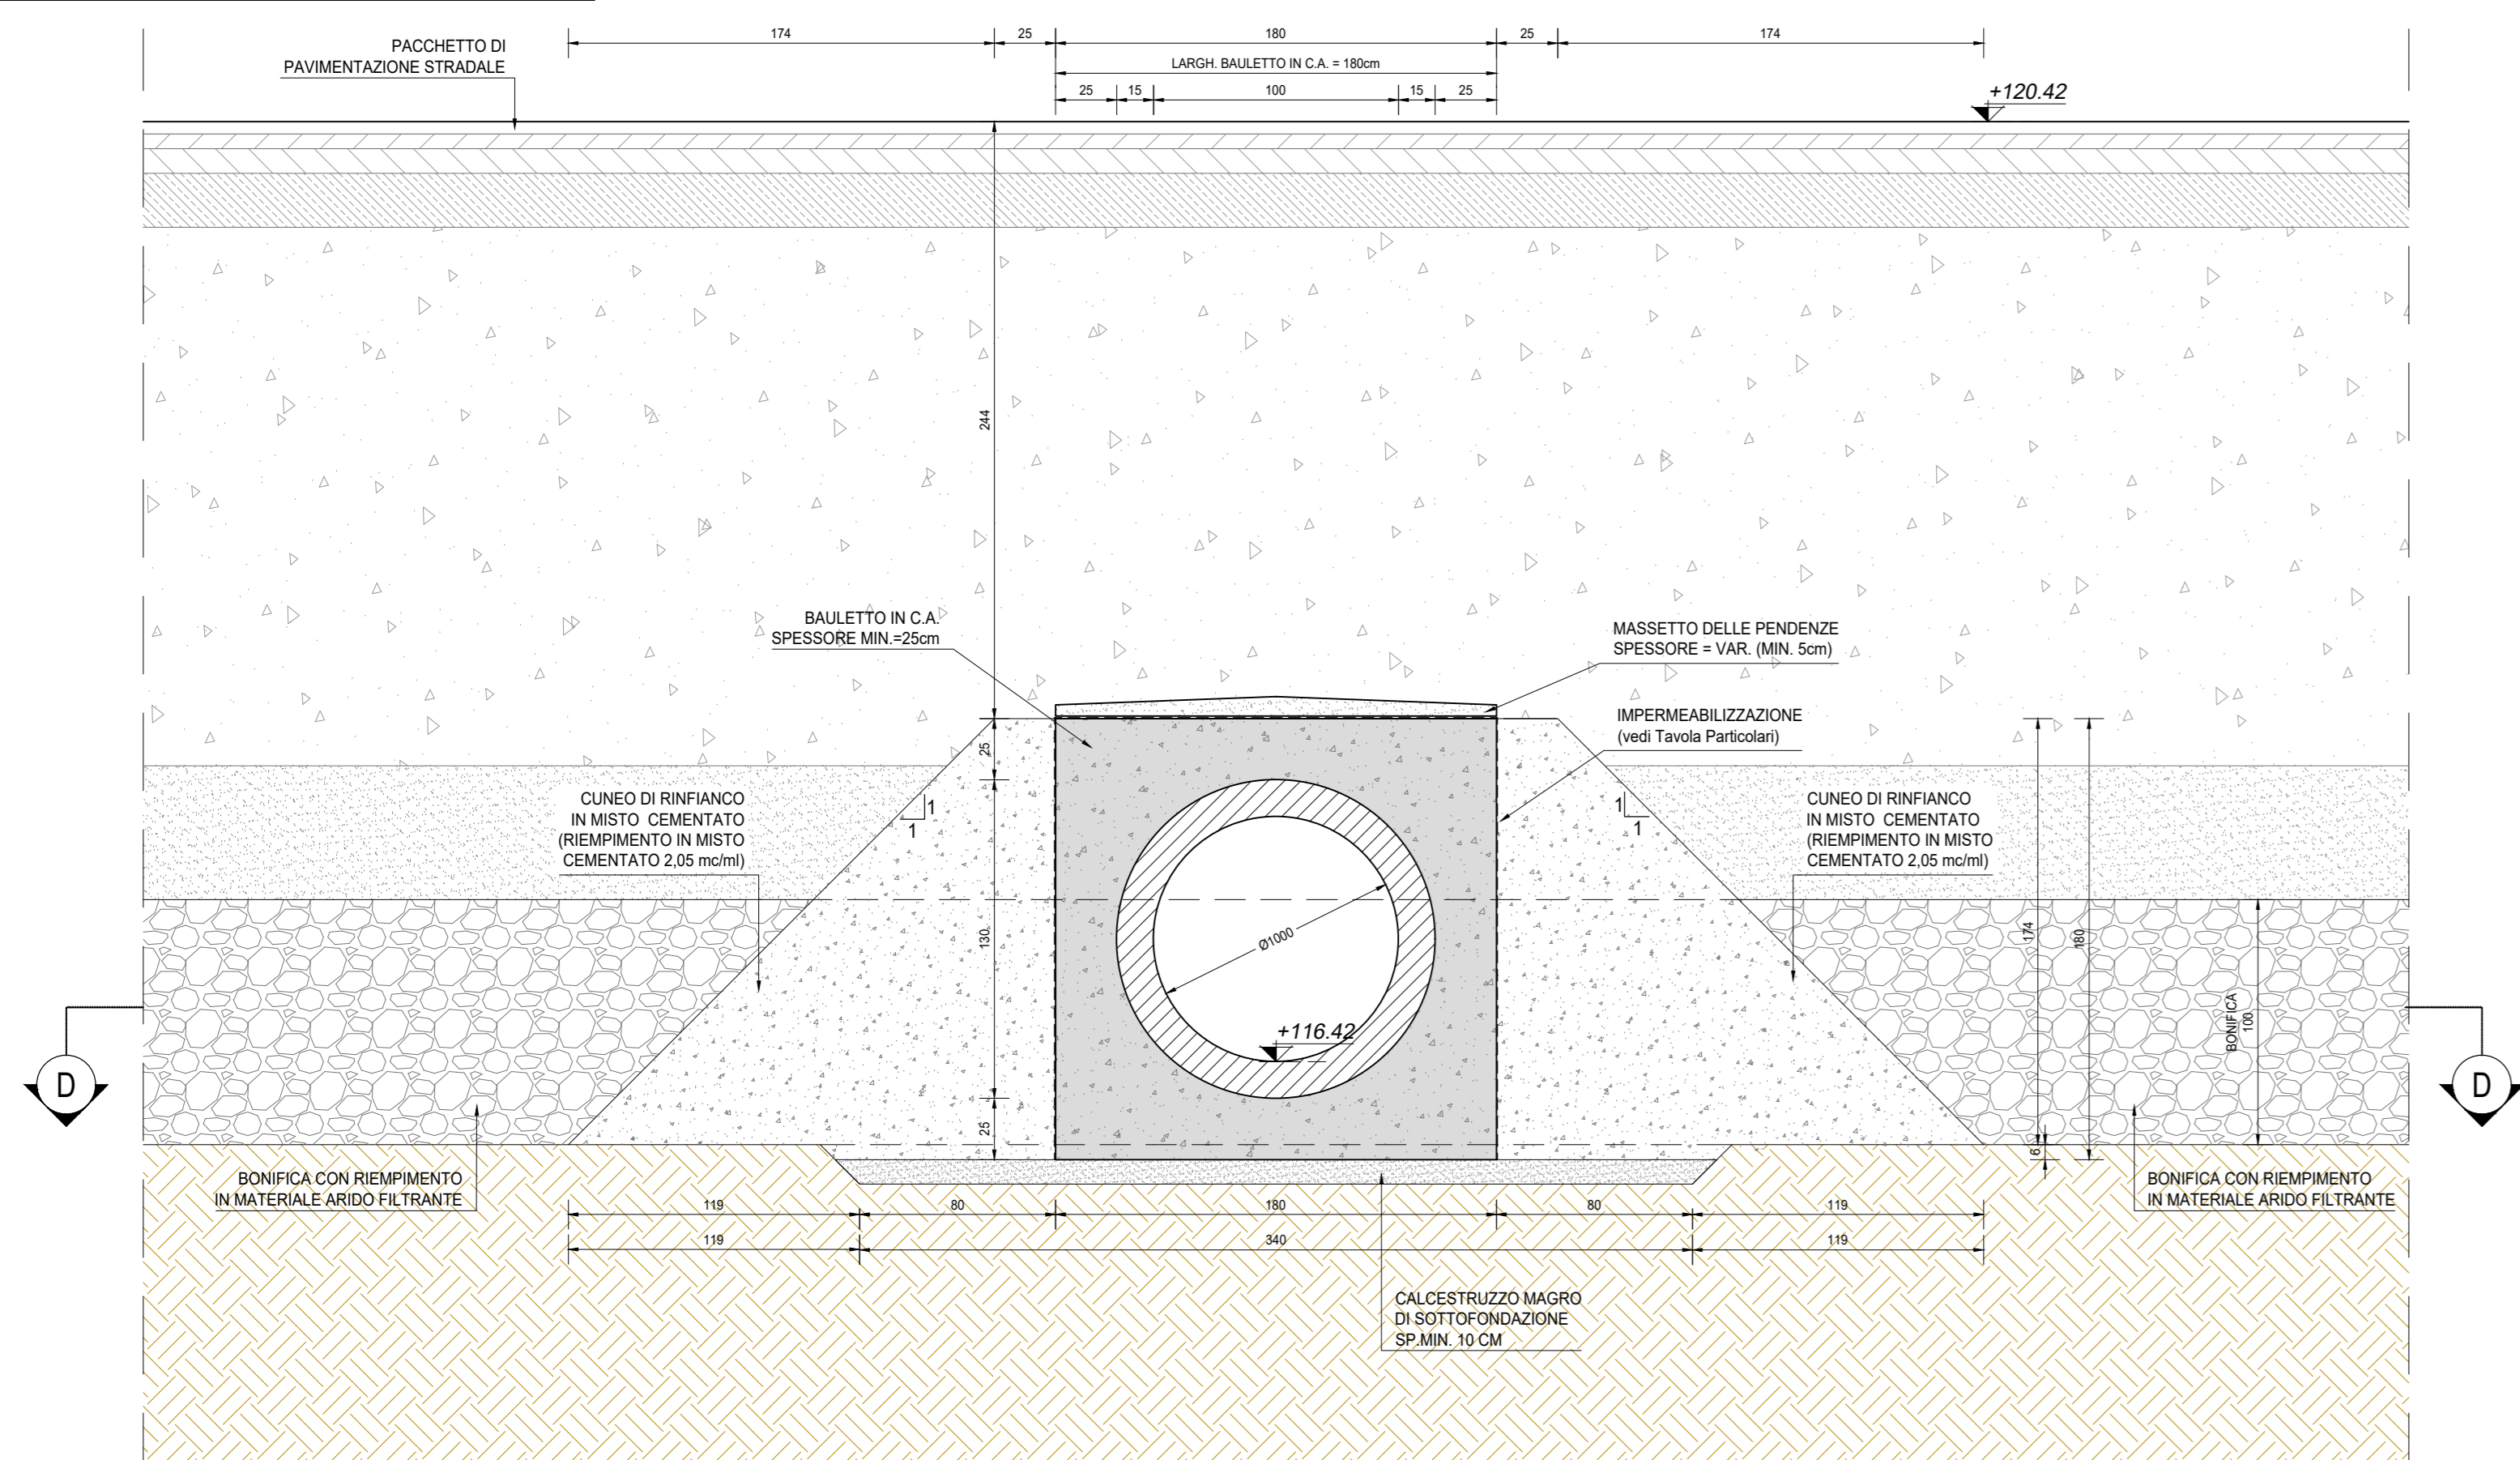


RICHIAMI AD ALTRI ELABORATI

PER LA DEFINIZIONE DELLE CARATTERISTICHE DEI MATERIALI	T00TM00STRSC01
PER I DISEGNI TIPOLOGICI DEI TOMBINI CIRCOLARI CON PRESENZA DI MURI LINEARI ALL'IMBOCCO E ALLO SBocco	T00TM00STRDI05
PER I DISEGNI TIPOLOGICI DEI TOMBINI CIRCOLARI CON PRESENZA STRADA STERRATA	T00TM00STRDI06
PER I DISEGNI TIPOLOGICI DEI TOMBINI CIRCOLARI PRESENZA DI MANUFATTO DI PARTIZIONE	T00TM00STRDI07
PER L'ARMATURA DEI TOMBINI CIRCOLARI E DEL RELATIVO BAULETTO	T00TM00STRAR08
PER L'ARMATURA MURO LINEARE ALL'IMBOCCO E/O ALLO SBocco	T00TM00STRAR09
PER L'ARMATURA MURO SCATOLATO ALL'IMBOCCO E/O ALLO SBocco	NON DI RIFERIMENTO PER QUEST'OPERA

NOTE

TUTTE LE MISURE, SALVO CONTRARIA INDICAZIONE, SONO ESPRESSE IN CM
LO SPESSORE DEL RICOPRIMENTO E' MISURATO A PARTIRE DAL PIANO ASFALTO SINO ALL'ESTRADOSSO DELLA STRUTTURA PREFABBRICATA NEL PUNTO PIU' SFAVOREVOLE

INQUADRAMENTO DELL'OPERA
SCALA 1:2.000

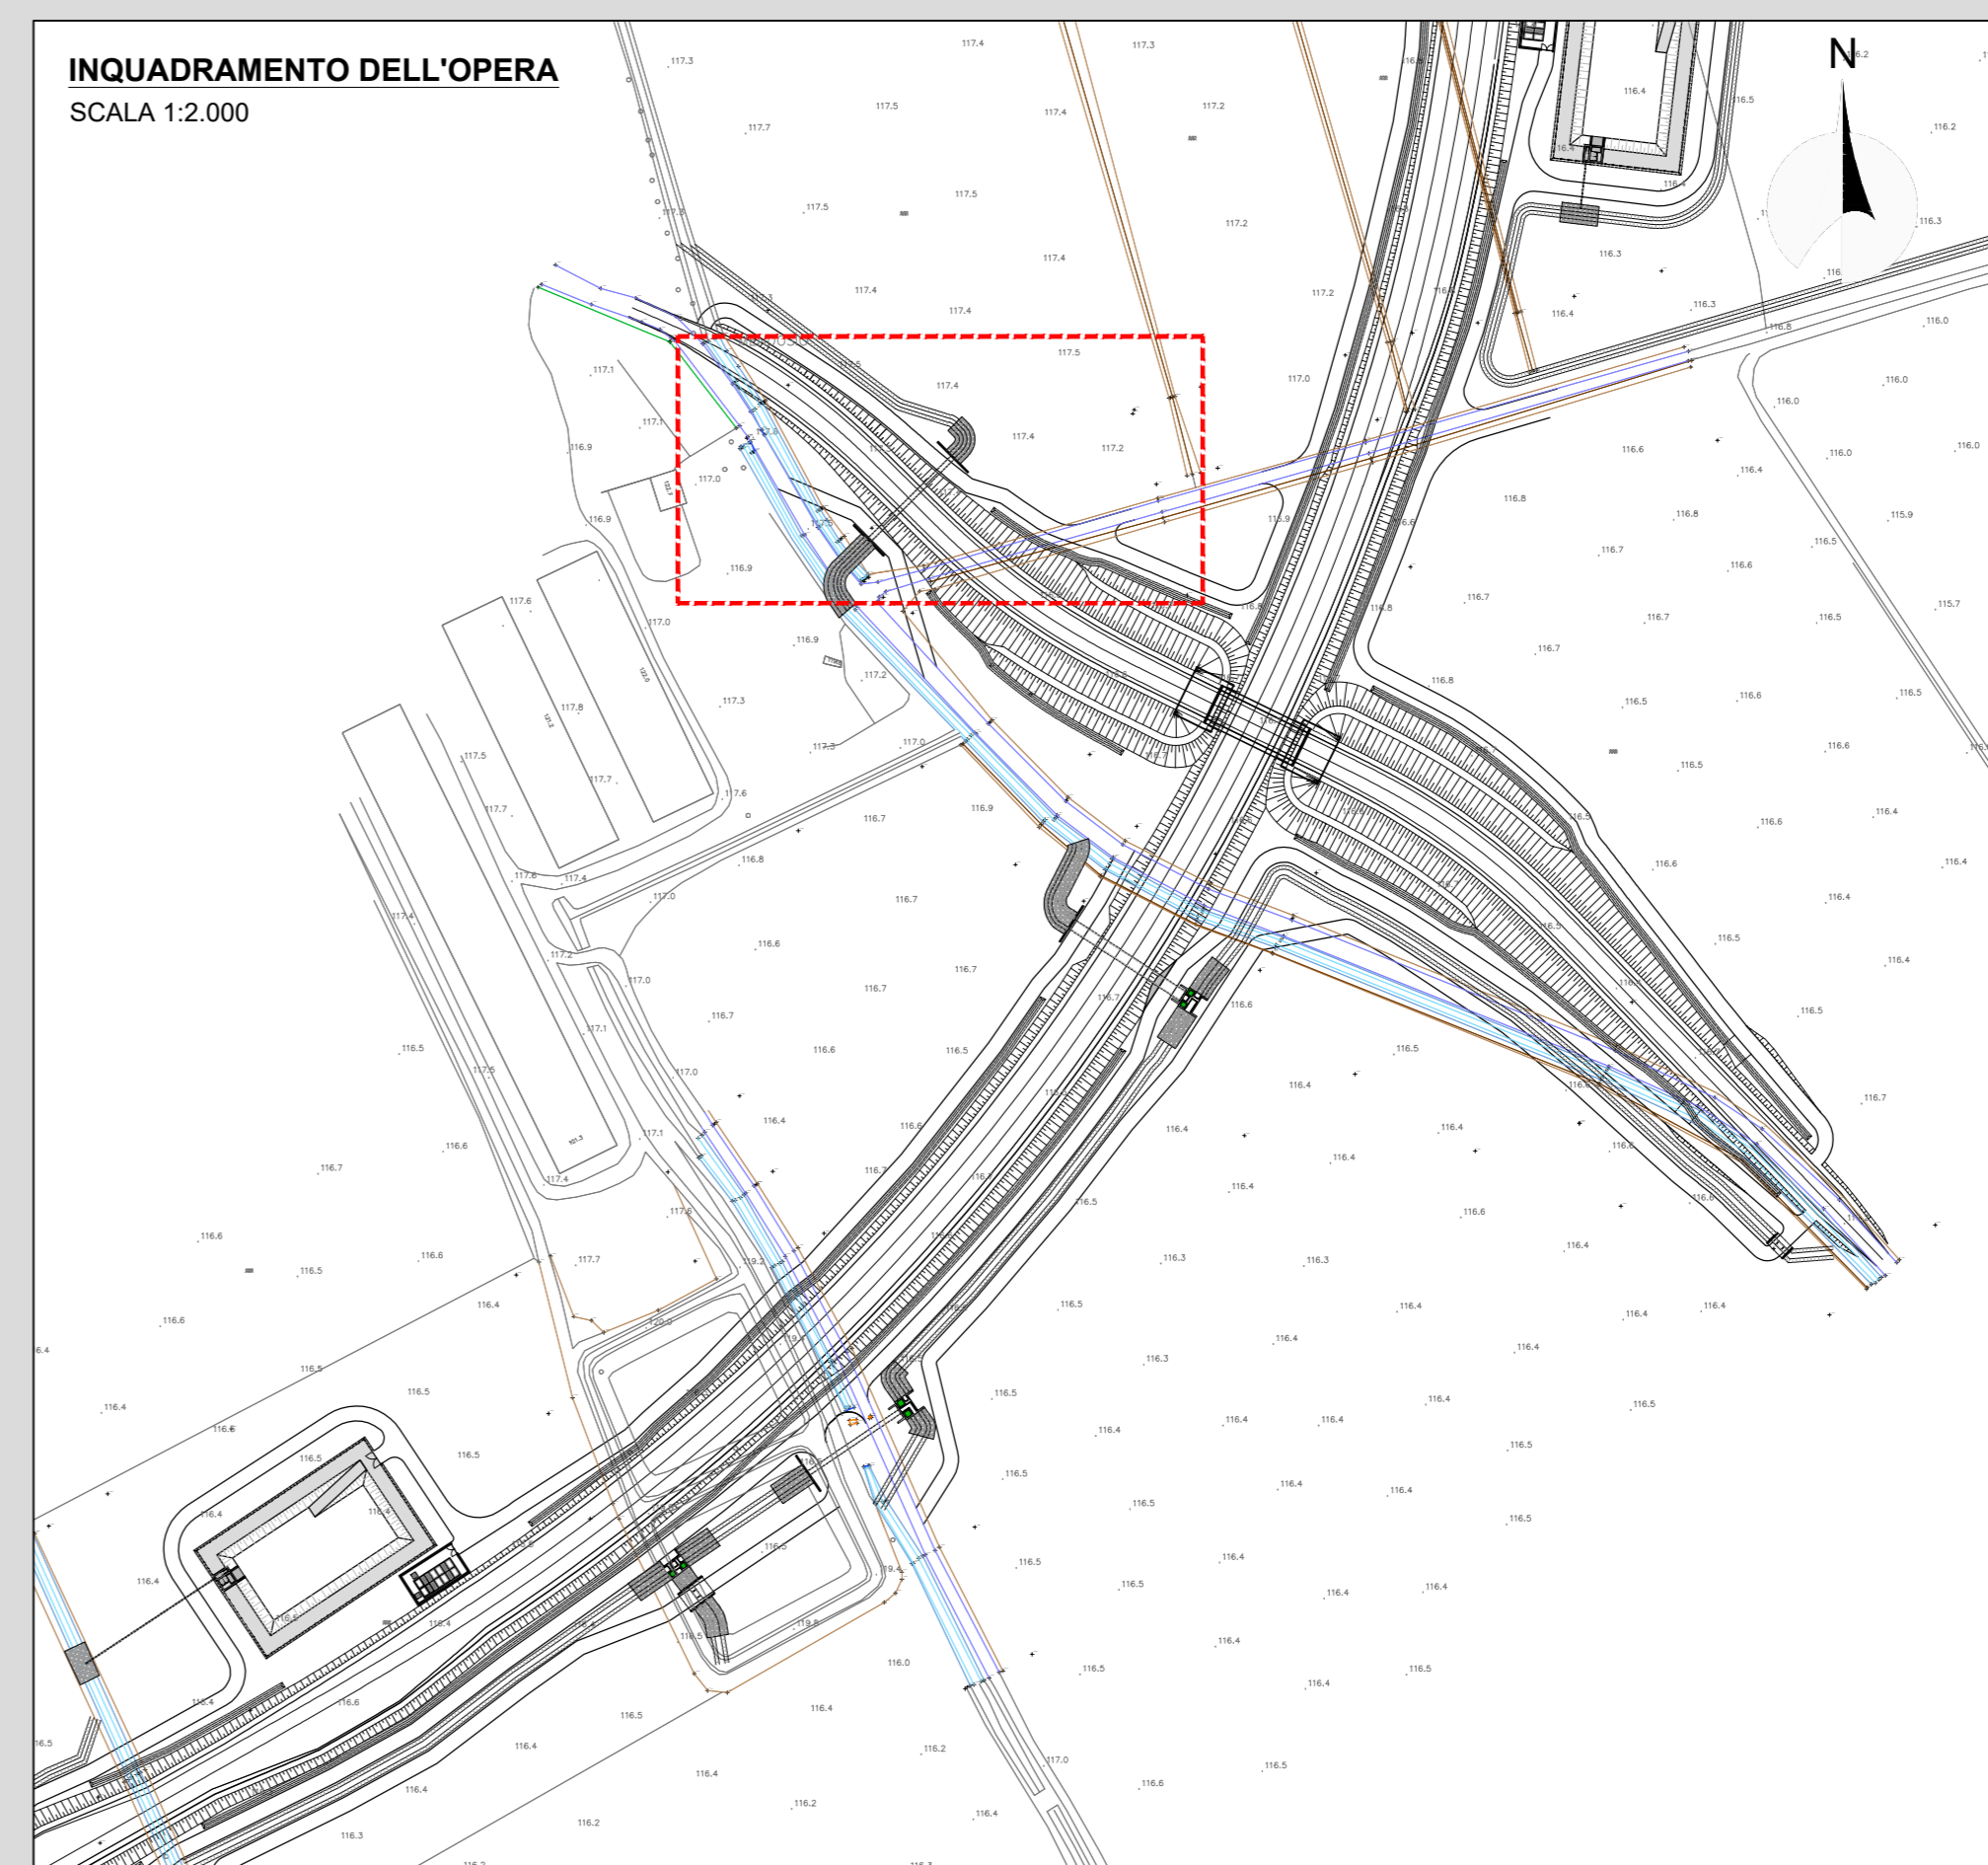

ANAS S.p.A.
Direzione Tecnica

LAVORI DI COLLEGAMENTO TRA LA S.S.11 A MAGENTA E LA TANGENZIALE OVEST DI MILANO

VARIANTE DI ABBIATEGRASSO E ADEGUAMENTO IN SEDE DEL TRATTO ABBIATEGRASSO-VIGEVANO FINO AL PONTE SUL FIUME TICINO

1° STRALCIO DA MAGENTA A VIGEVANO - TRATTA C

PROGETTO ESECUTIVO - COD. MI608

STUDIO CORONA Ing. Valerio D'Agostini Ing. Renato Vanni	ING. RENATO DEL PRETE Ing. Stefano Del Prete	ECOPLAN Arch. Nicola Fabbri	EG Ing. Gabriele Scarpini
UNING Ing. Renato Vanni	SETAC Prof. Ing. Luigi Marzulli	ARKE Ing. Giancarlo Oggero	DOTI. GEOL. DANCIOSILO Dott. Carlo Danzi

LBM02

L - PROGETTO STRUTTURALE - TOMBINATURE IDRAULICHE
LBM - TM37 - TOMBINO CIRCOLARE Ø1000 ALLA PROG. KM 0+000 ASSE 30
PLANIMETRIA, PROFILI E SEZIONI - TAVOLA 02 DI 02

PROGETTO: LO203	LIV. PROJ.: E	N. PROJ.: 2301	CODICE ELAB.: P30TM37STRDI02	REVISIONE: A	SCALA: VARIE
------------------------	----------------------	-----------------------	-------------------------------------	---------------------	---------------------

C					
B					
A	EMISSIONE	Ottobre 2023	ING. MARTINA ZAVARSA	ING. GAETANO BANERI	ING. FABRIZIO BAUETTI
REV.	DESCRIZIONE	DATA	REDATTO	VERIFICATO	APPROVATO