



VISTA DALL'ALTO  
SCALA 1:100

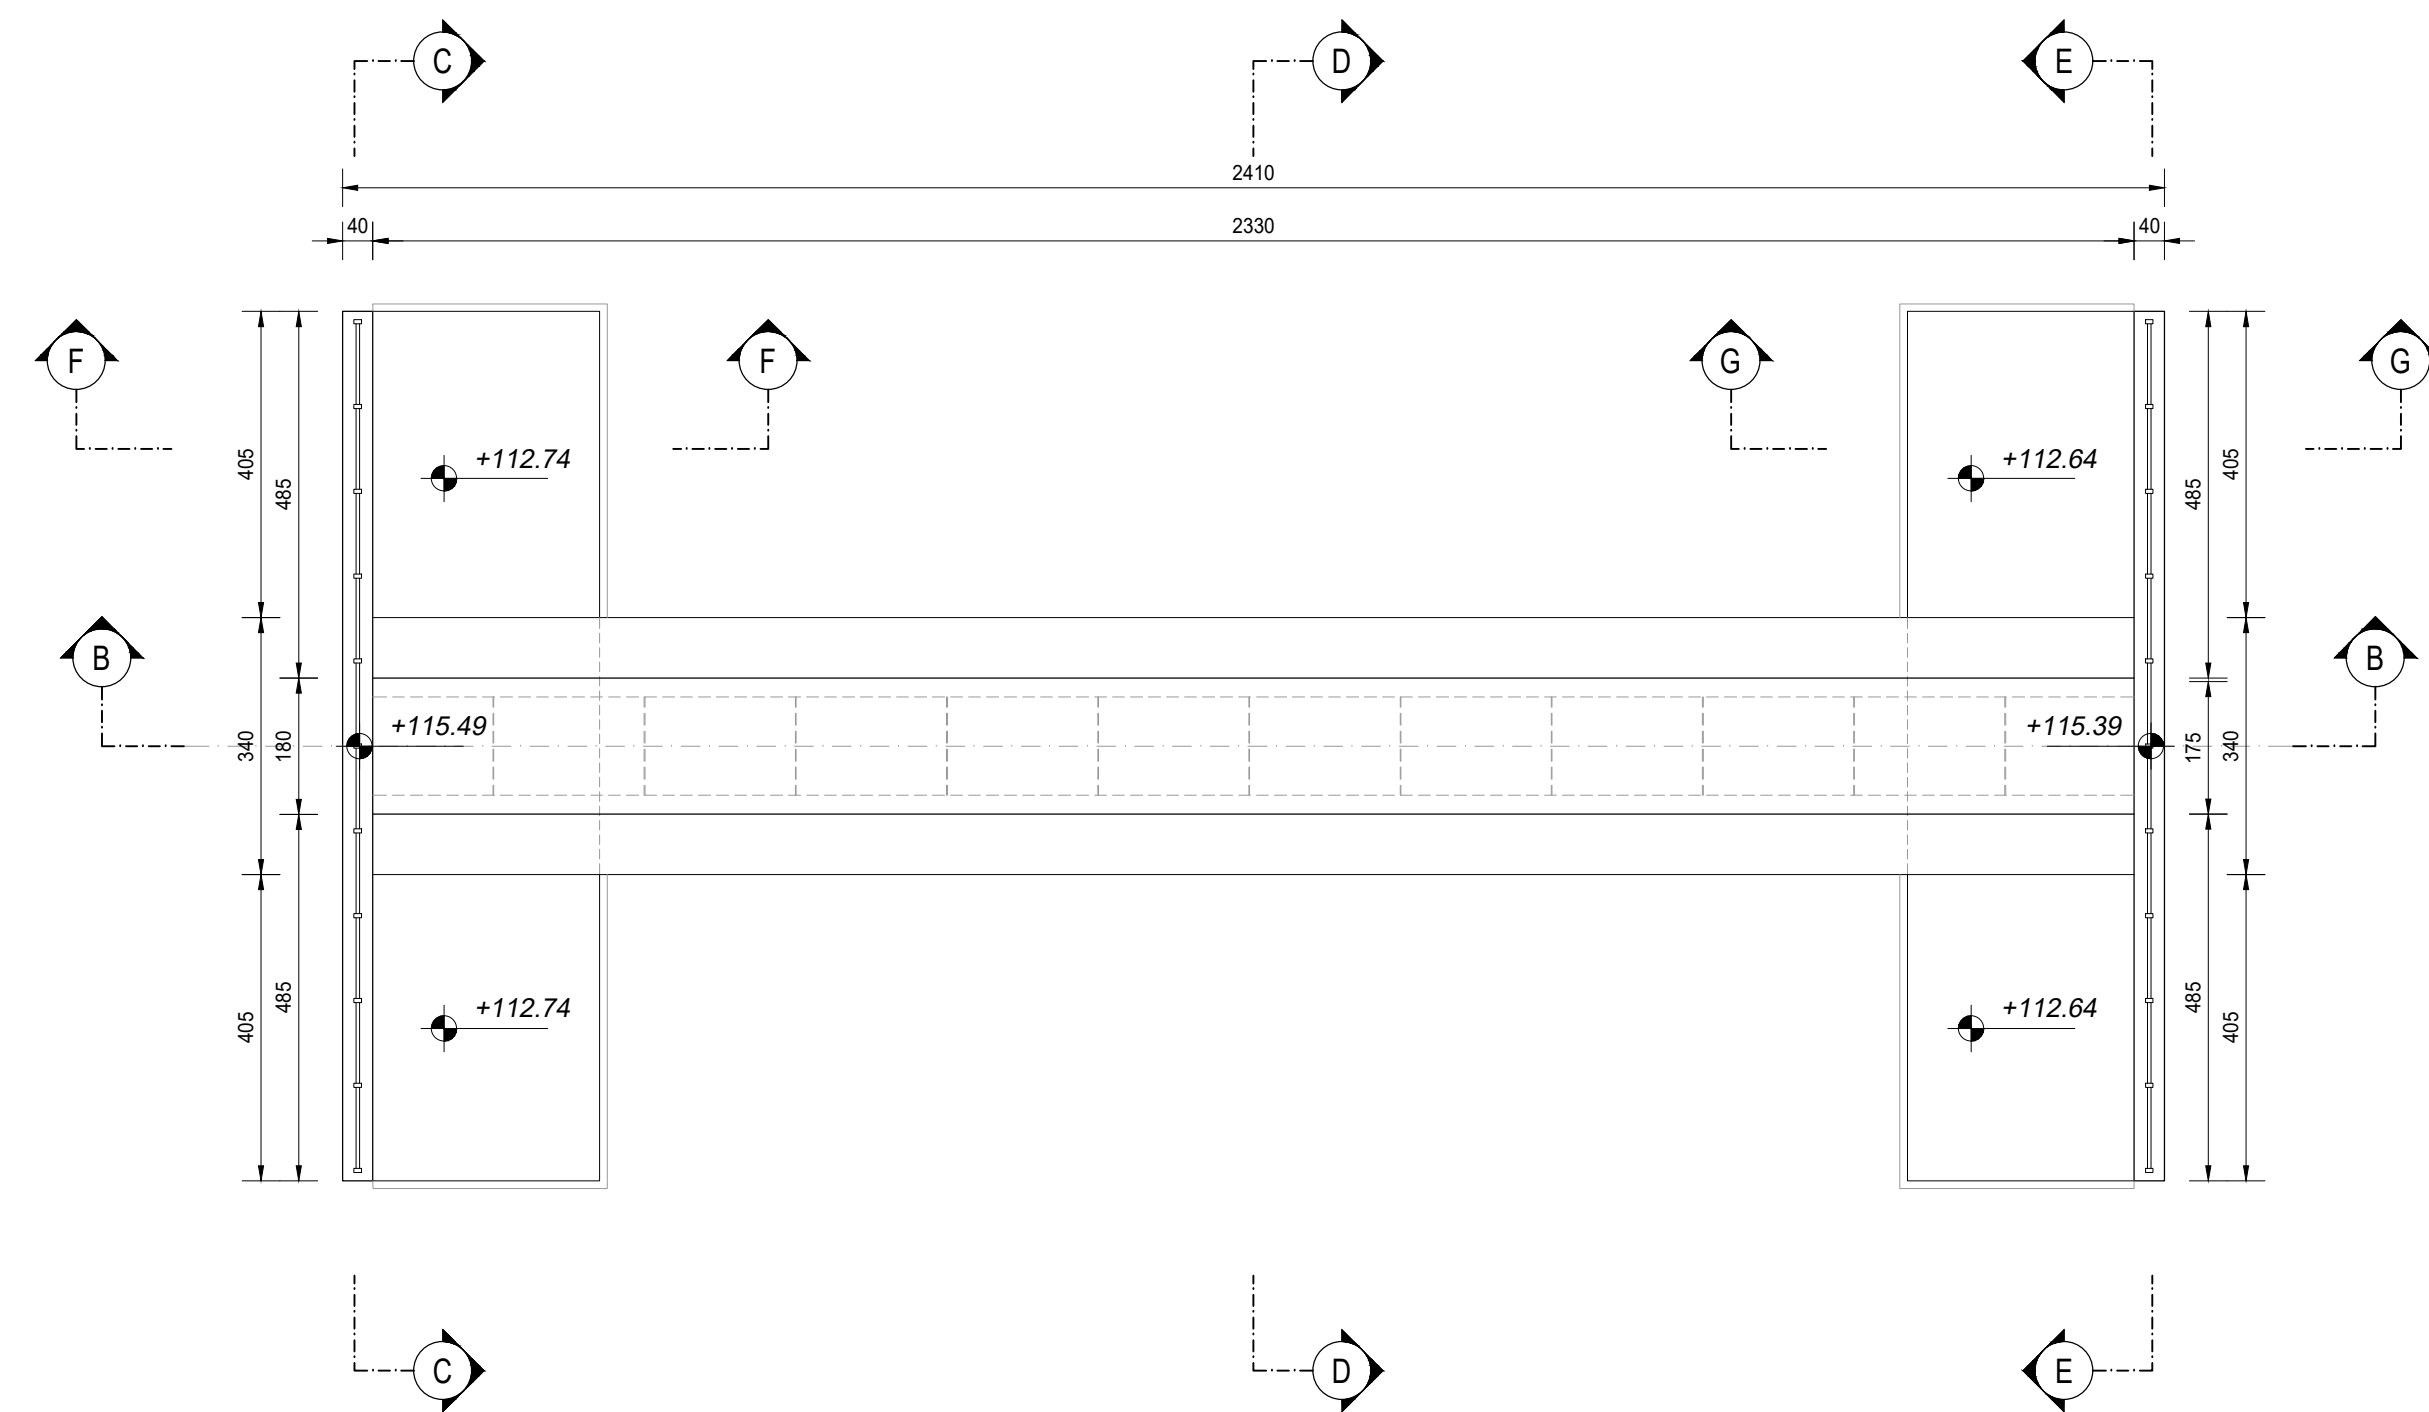


SEZIONE C-C  
SCALA 1:50

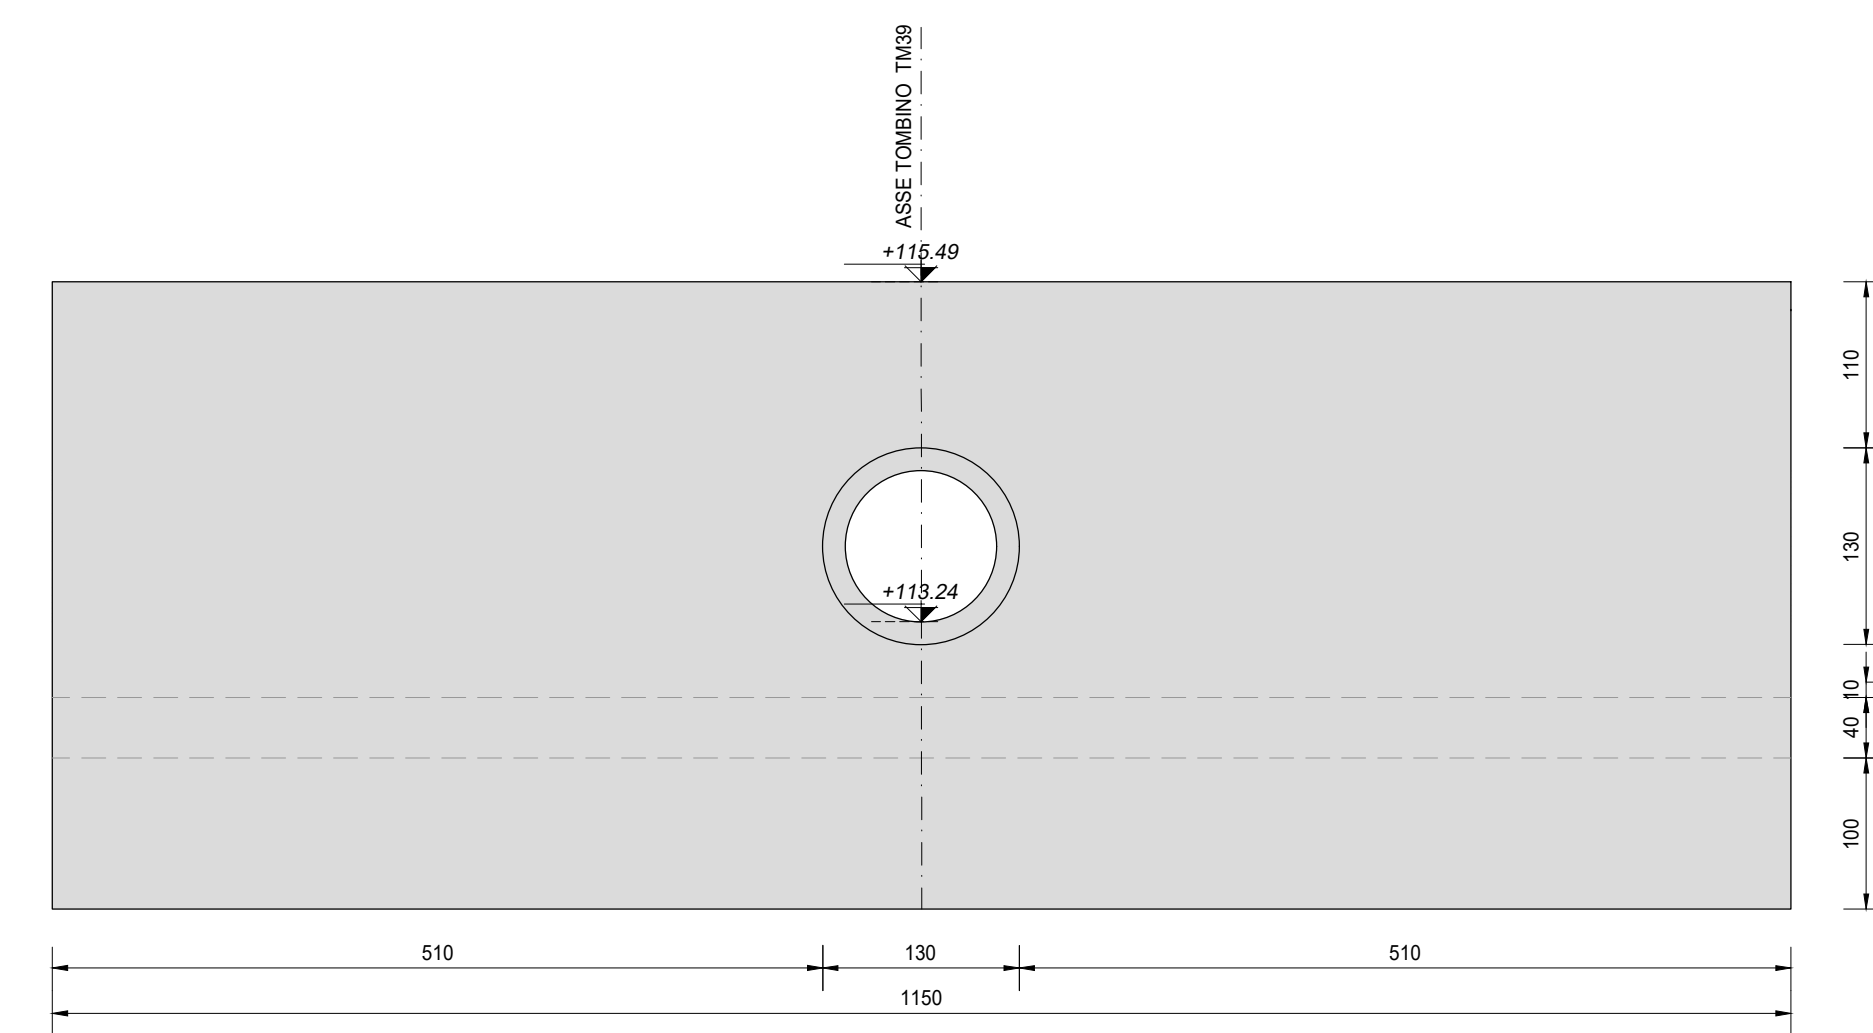


RICHIAMI AD ALTRI ELABORATI	
PER LA DEFINIZIONE DELLE CARATTERISTICHE DEI MATERIALI	T00TM00STRSC01
PER I DISEGNI TIPOLOGICI DEI TOMBINI CIRCOLARI CON PRESENZA DI MURI LINEARI ALL'IMBOCCO E ALLO SBOCCO	T00TM00STRDIO5
PER I DISEGNI TIPOLOGICI DEI TOMBINI CIRCOLARI CON PRESENZA STRADA STERRATA	T00TM00STRDIO6
PER I DISEGNI TIPOLOGICI DEI TOMBINI CIRCOLARI PRESENZA DI MANUFATTO DI PARTIZIONE	T00TM00STRDIO7
PER L'ARMATURA DEI TOMBINI CIRCOLARI E DEL RELATIVO BAULETTO	T00TM00STRAR08
PER L'ARMATURA MURO LINEARE ALL'IMBOCCO E/O ALLO SBOCCO	T00TM00STRAR09
PER L'ARMATURA MURO SCATOLATO ALL'IMBOCCO E/O ALLO SBOCCO	NON DI RIFERIMENTO PER QUEST'OPERA

NOTE	
TUTTE LE MISURE, SALVO CONTRARIA INDICAZIONE, SONO ESPRESSE IN CM	
LO SPESSORE DEL RICOPRIMENTO E' MISURATO A PARTIRE DAL PIANO ASFALTO FINO ALL'ESTRADOSSO DELLA STRUTTURA PREFABBRICATA NEL PUNTO PIU' SFAVOREVOLE	


SEZIONE A-A  
SCALA 1:100

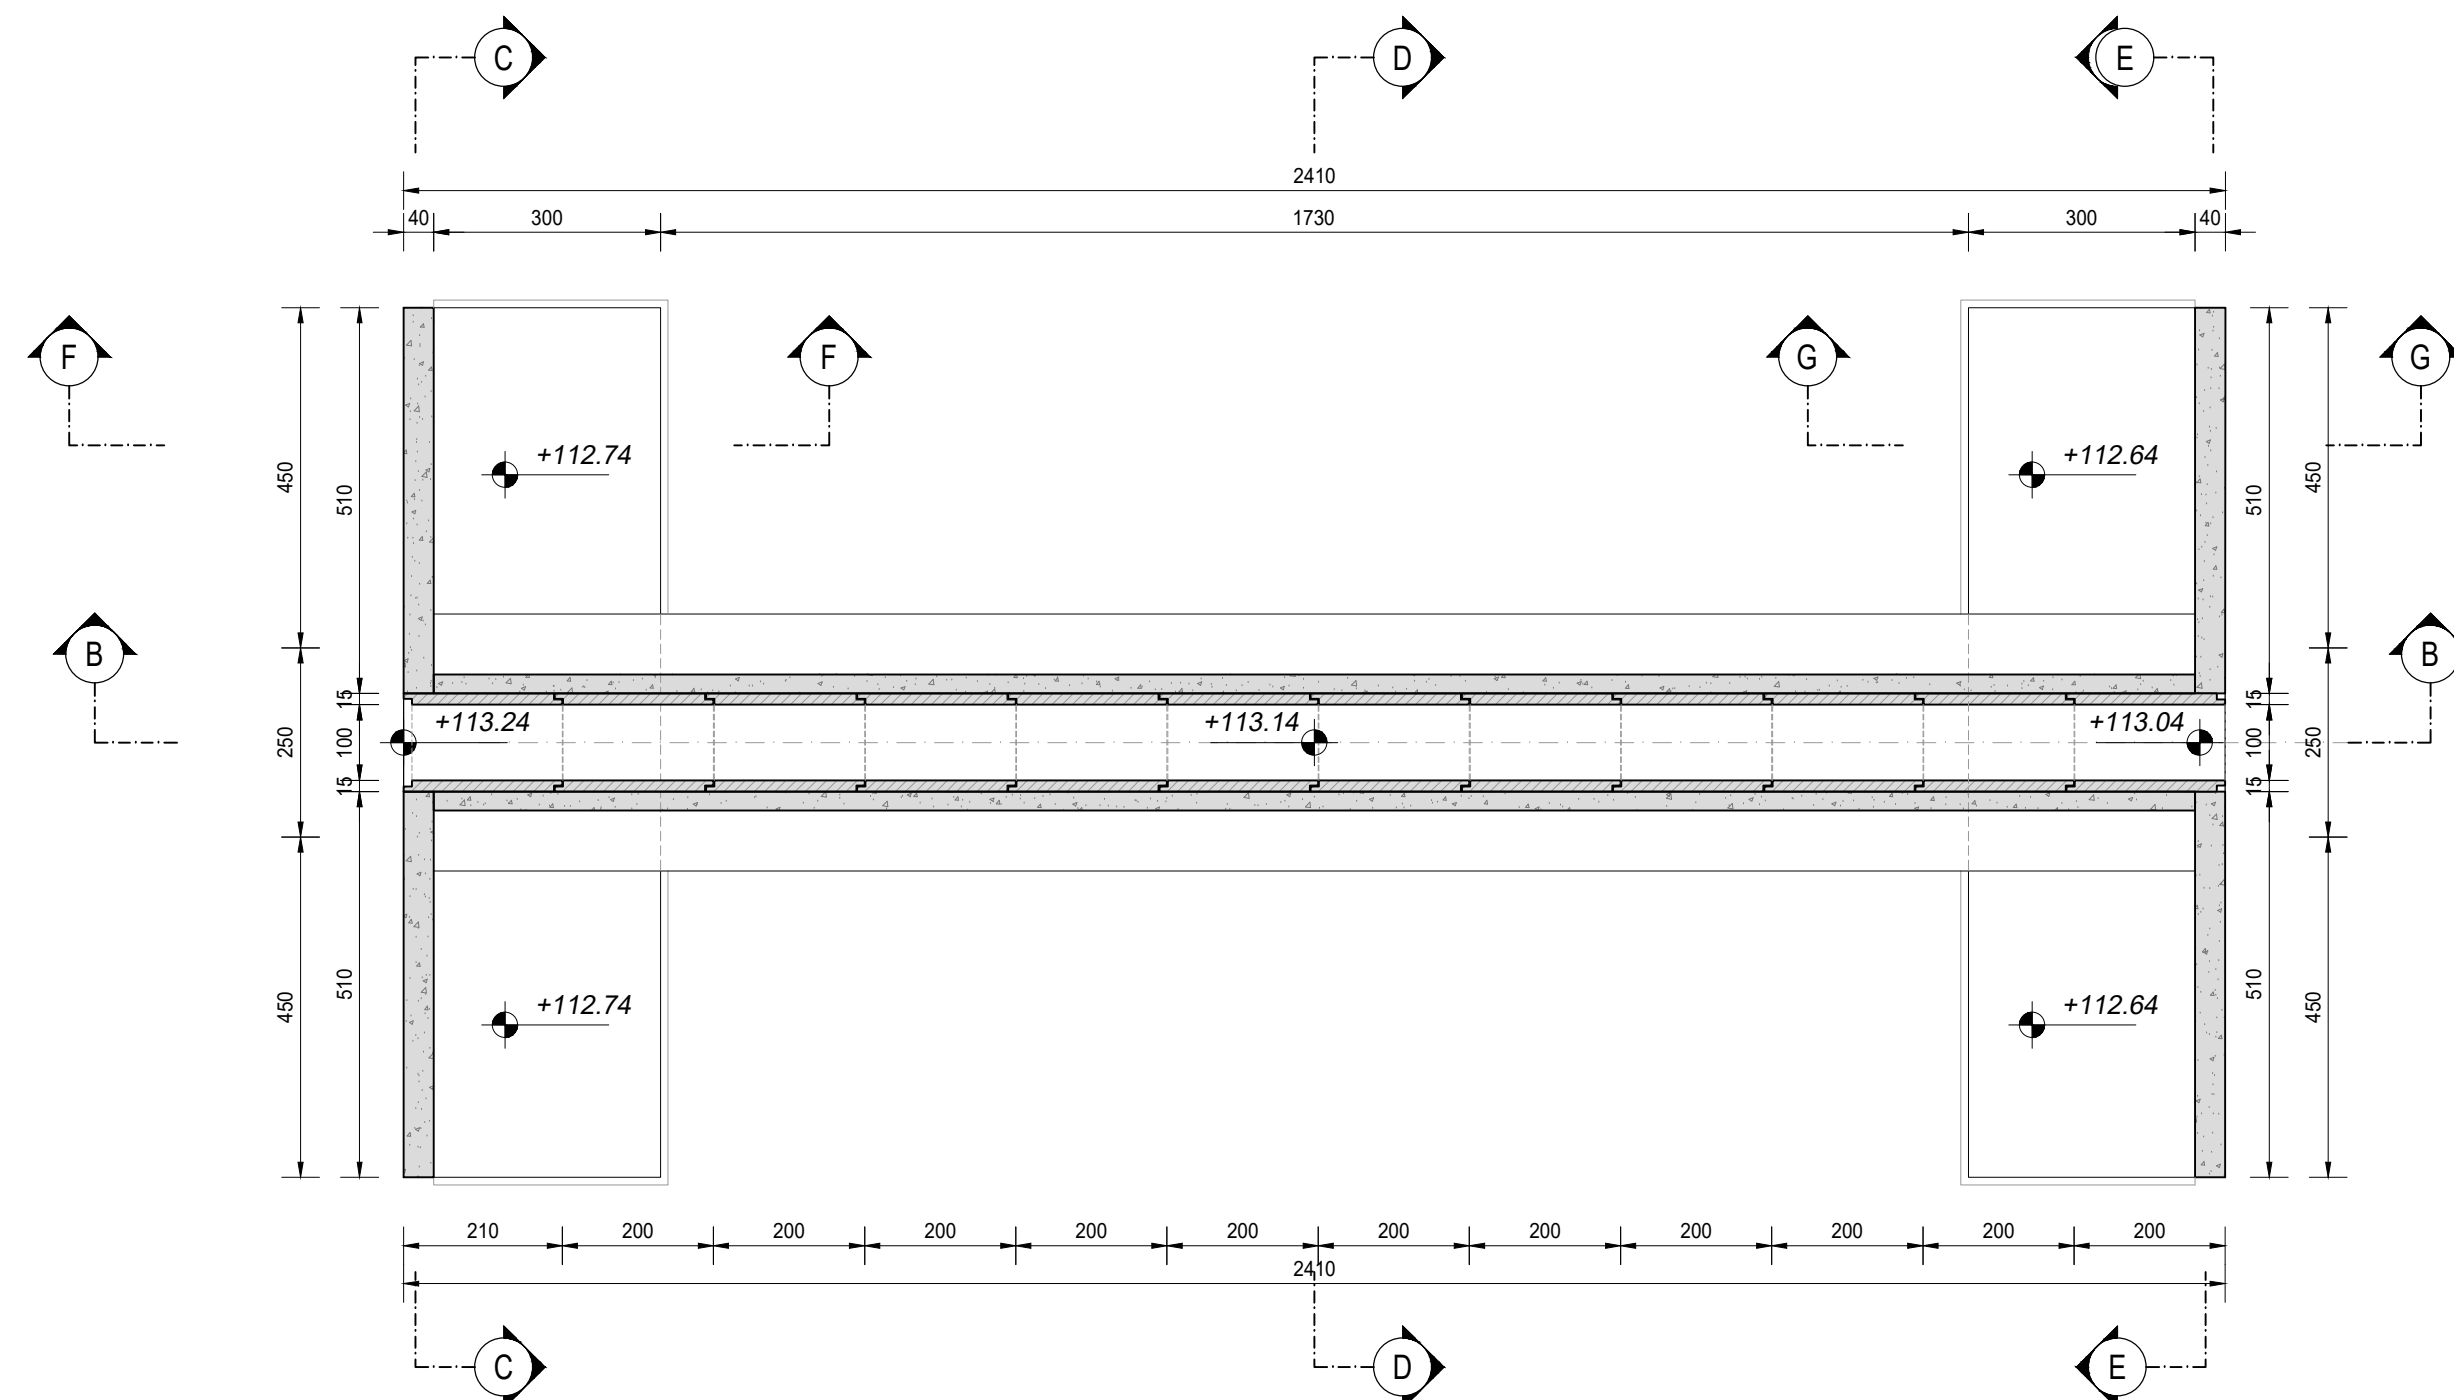


SEZIONE E-E  
SCALA 1:50

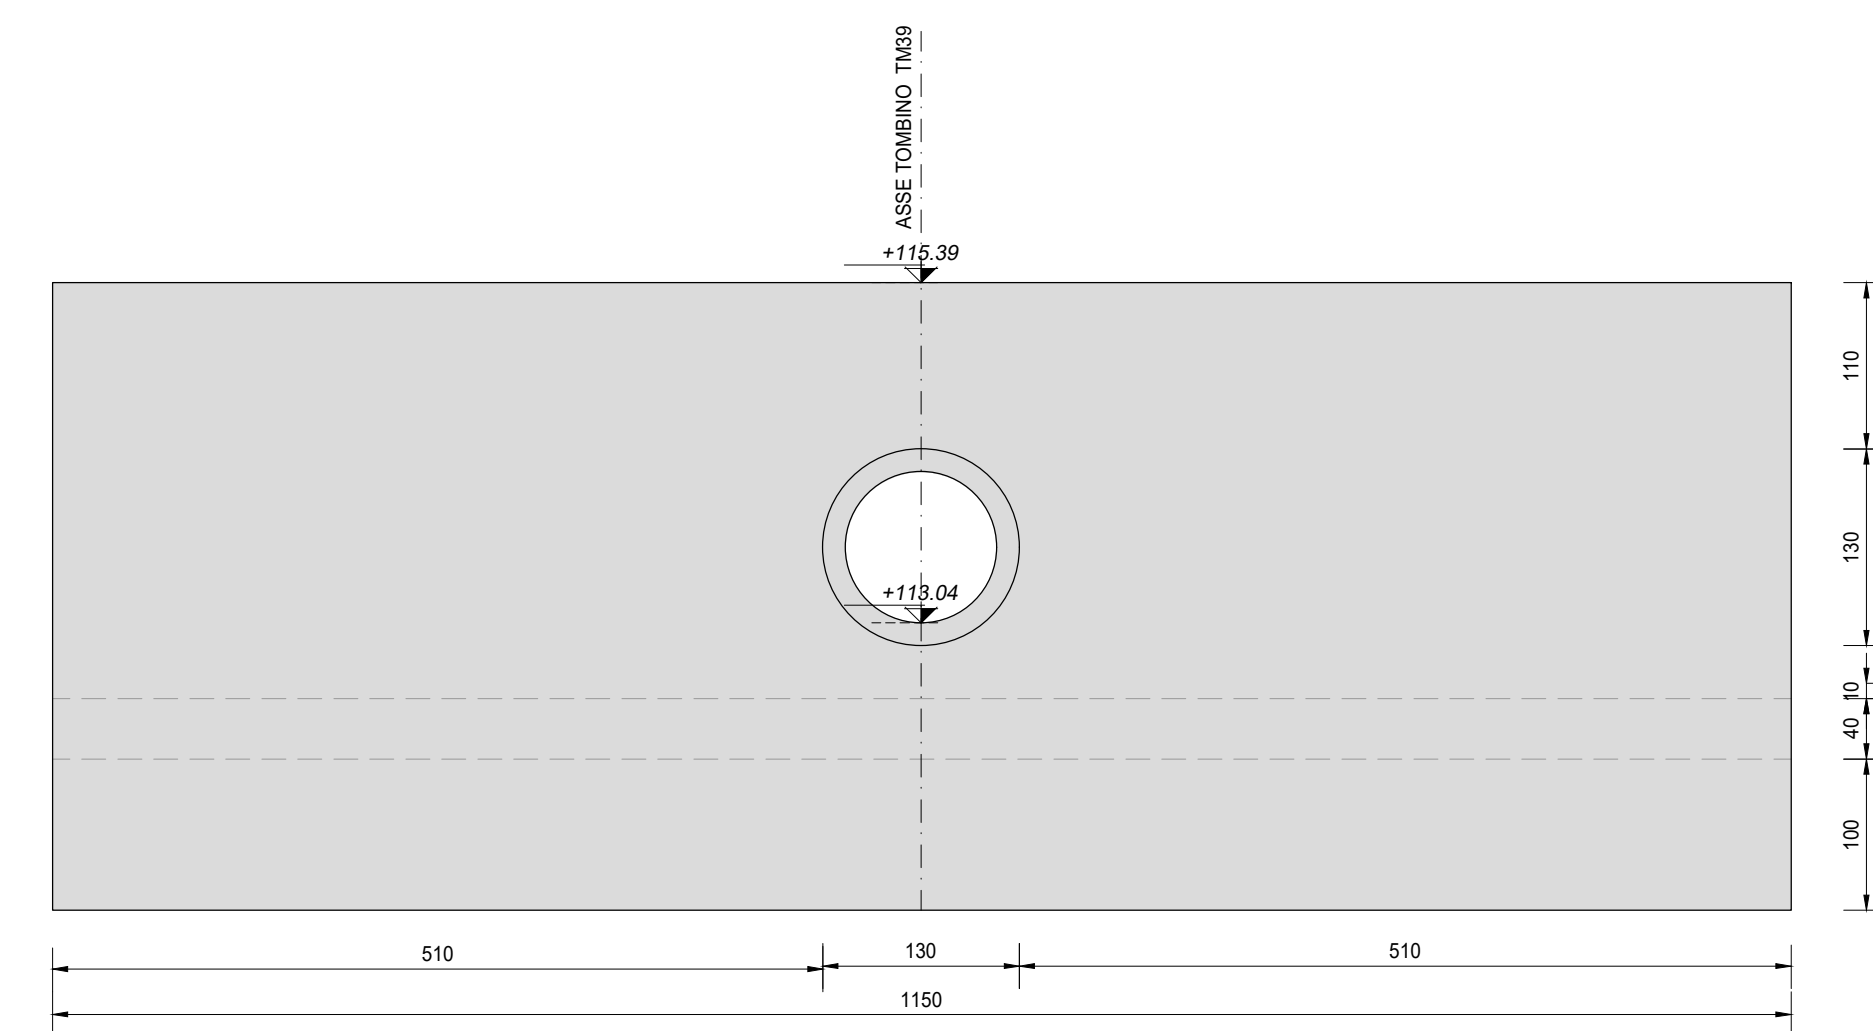


SEZIONE B-B  
SCALA 1:100

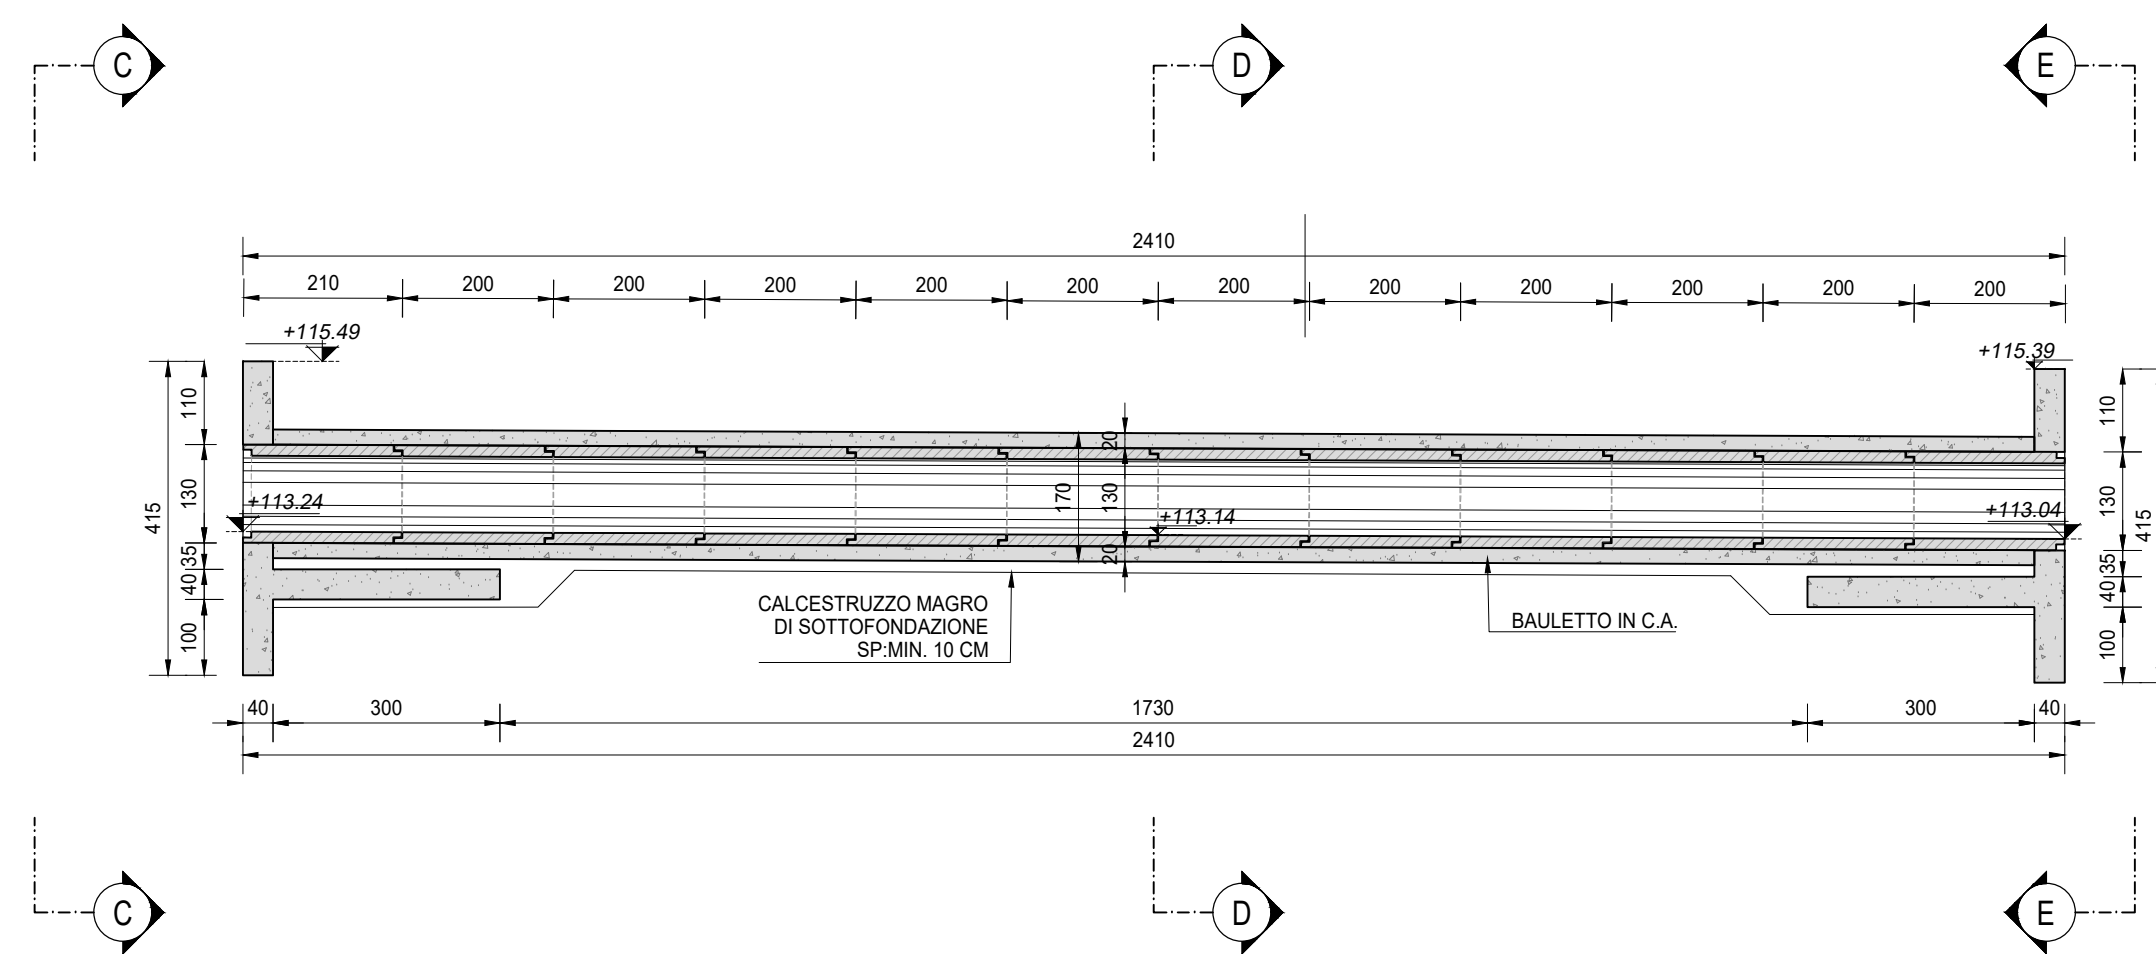


SEZIONE F-F  
SCALA 1:50

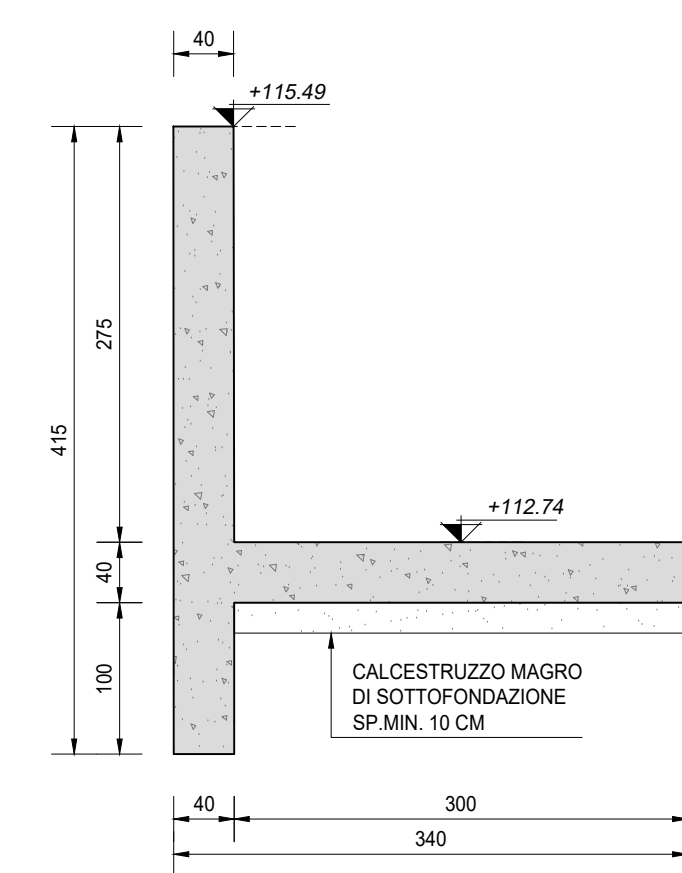

SEZIONE D-D  
SCALA 1:50

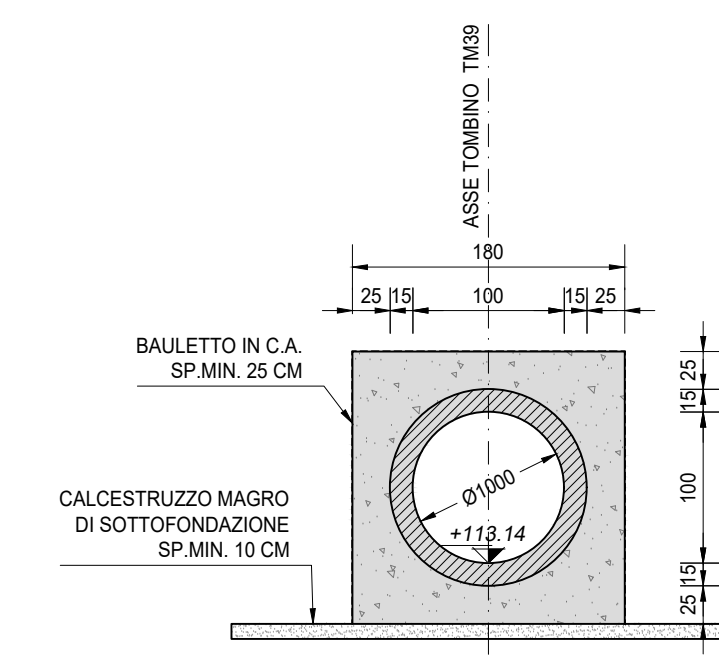

SEZIONE G-G  
SCALA 1:50

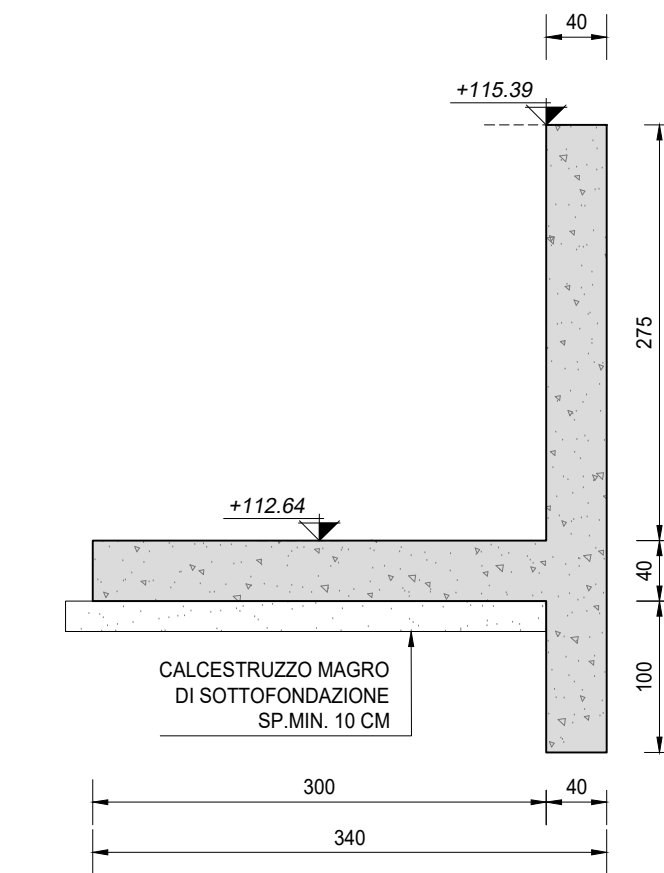

LAVORI DI COLLEGAMENTO TRA LA S.S.11 A MAGENTA E LA TANGENZIALE OVEST DI MILANO

VARIANTE DI ABBIATEGRASSO E ADEGUAMENTO IN SEDE DEL TRATTO ABBIATEGRASSO-VIGEVANO FINO AL PONTE SUL FIUME TICINO

1° STRALCIO DA MAGENTA A VIGEVANO - TRATTA C

PROGETTO ESECUTIVO - COD. MI608

STUDIO CORONA	ING. RENATO DEL PRETE	ECOPLAN	EG
ING. VITOrio D'Agostini	ING. DANIELO DEL PRETE	AVV. NERULLO FERRARI	ING. CARLO SCARPA
ING. RENATO VALLI	ING. MARCO VALLI	ING. GIANFRANCO VALLI	ING. GIANFRANCO VALLI
ING. RENATO VALLI	ING. MARCO VALLI	ING. GIANFRANCO VALLI	ING. GIANFRANCO VALLI
LBO03 L - PROGETTO STRUTTURALE - TOMBINATURE IDRAULICHE  
LBO - TM03 - TOMBINO CIRCOLARE Ø1000 ALLA PROG. KM 0+280 ASSE 31  
CARPENTERIA DELL'OPERA

PROGETTO	LIV. PROJ.	N. PROJ.	CODICE ELAB.	NOME FILE	REVISIONE	SCALA
LO203	E	2301	P31TM39STRCP01	LBO03-P31TM39STRCP01_A.dwg	A	1:100 / 1:50

REV.	DESCRIZIONE	DATA	REDATTO	VERIFICATO	APPROVATO
A	EMISSIONE	Ottobre 2023	ING. MARTINA ZAVESKA	ING. GAETANO BANIERI	ING. FABRIZIO BAIETTI