




SEZIONE LONGITUDINALE (SEZ. A-A)
SCALA 1:100

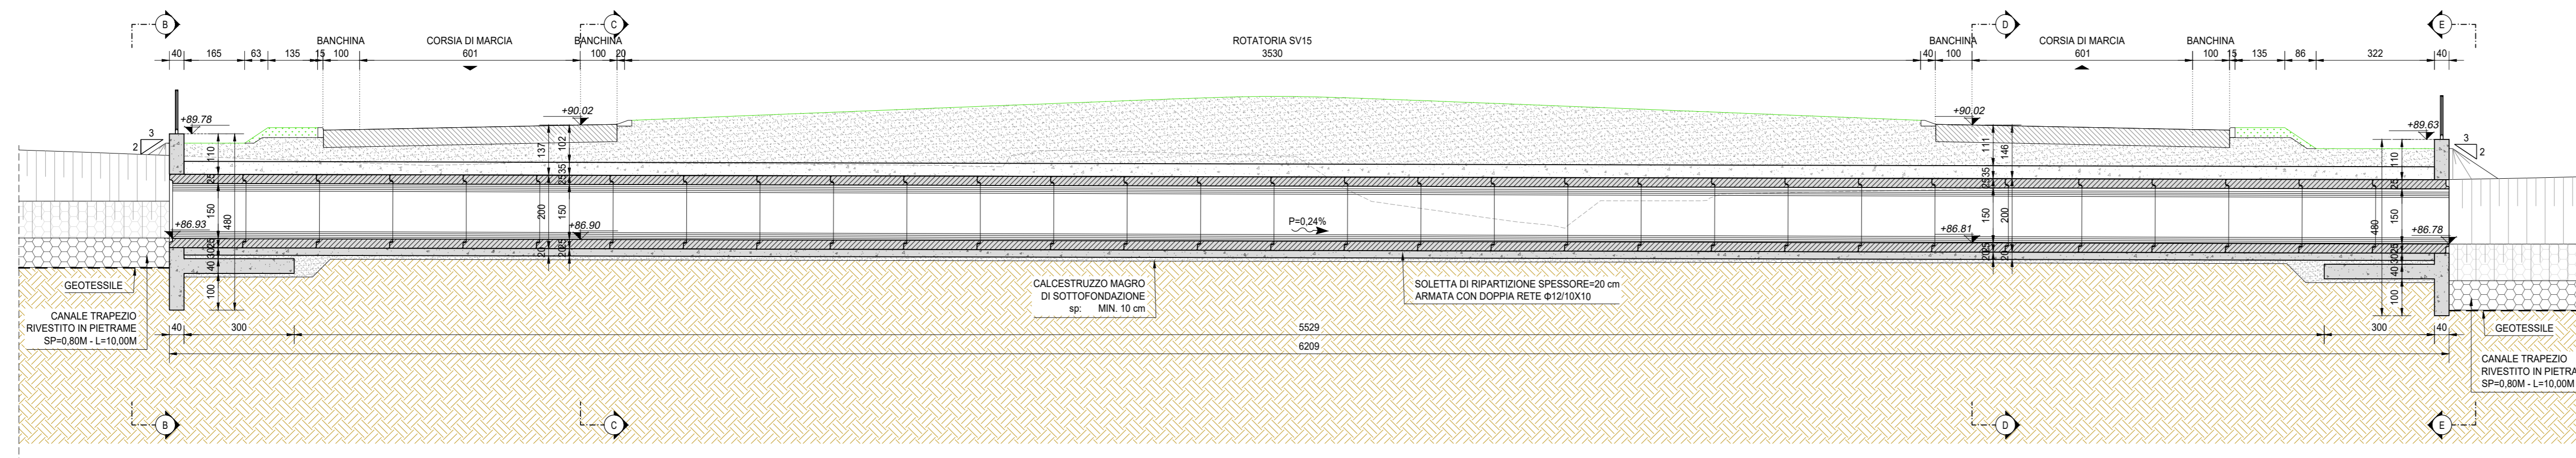


INQUADRAMENTO DELL'OPERA
SCALA 1:2.000

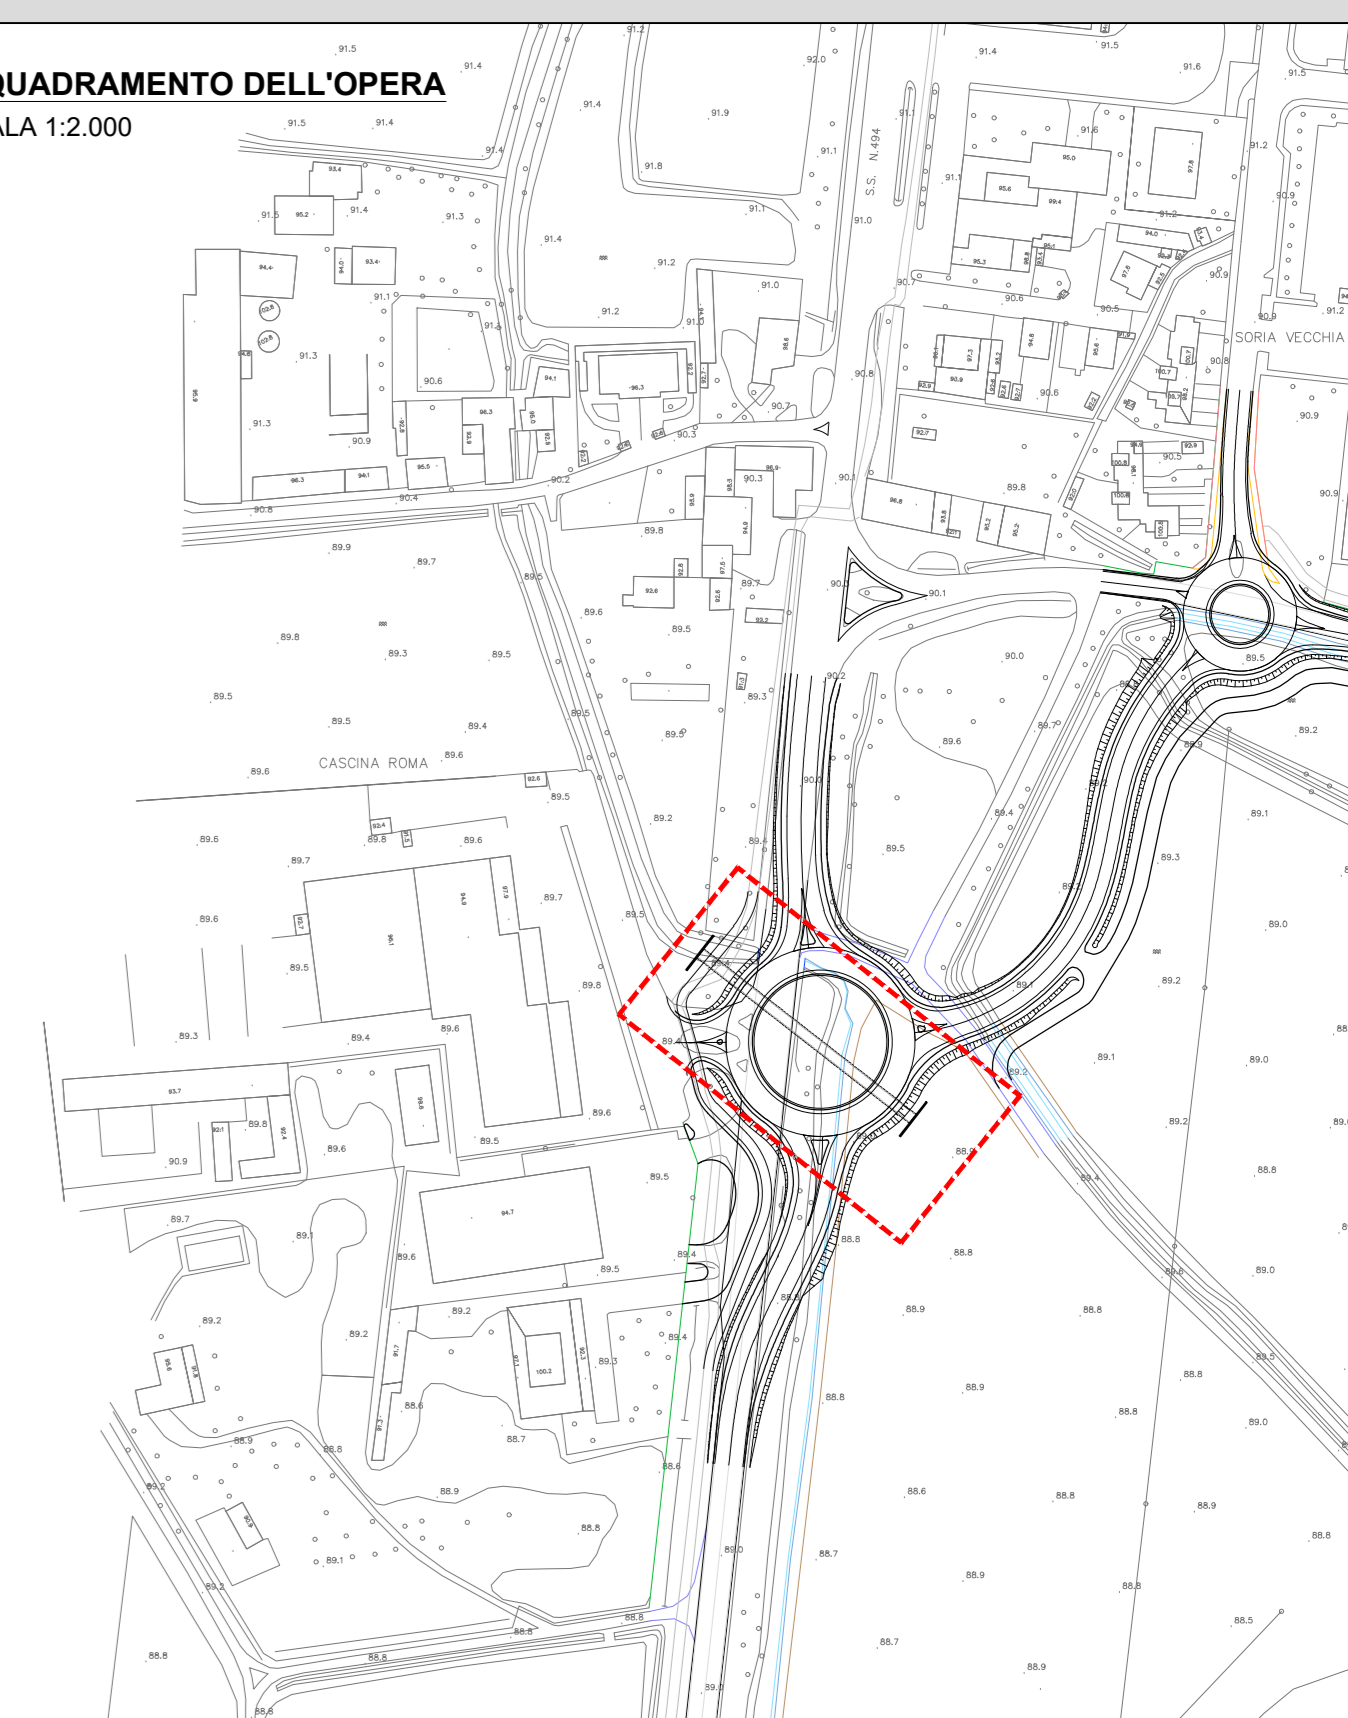


SEZIONE TRASVERSALE (SEZ. B-B)
SCALA 1:50

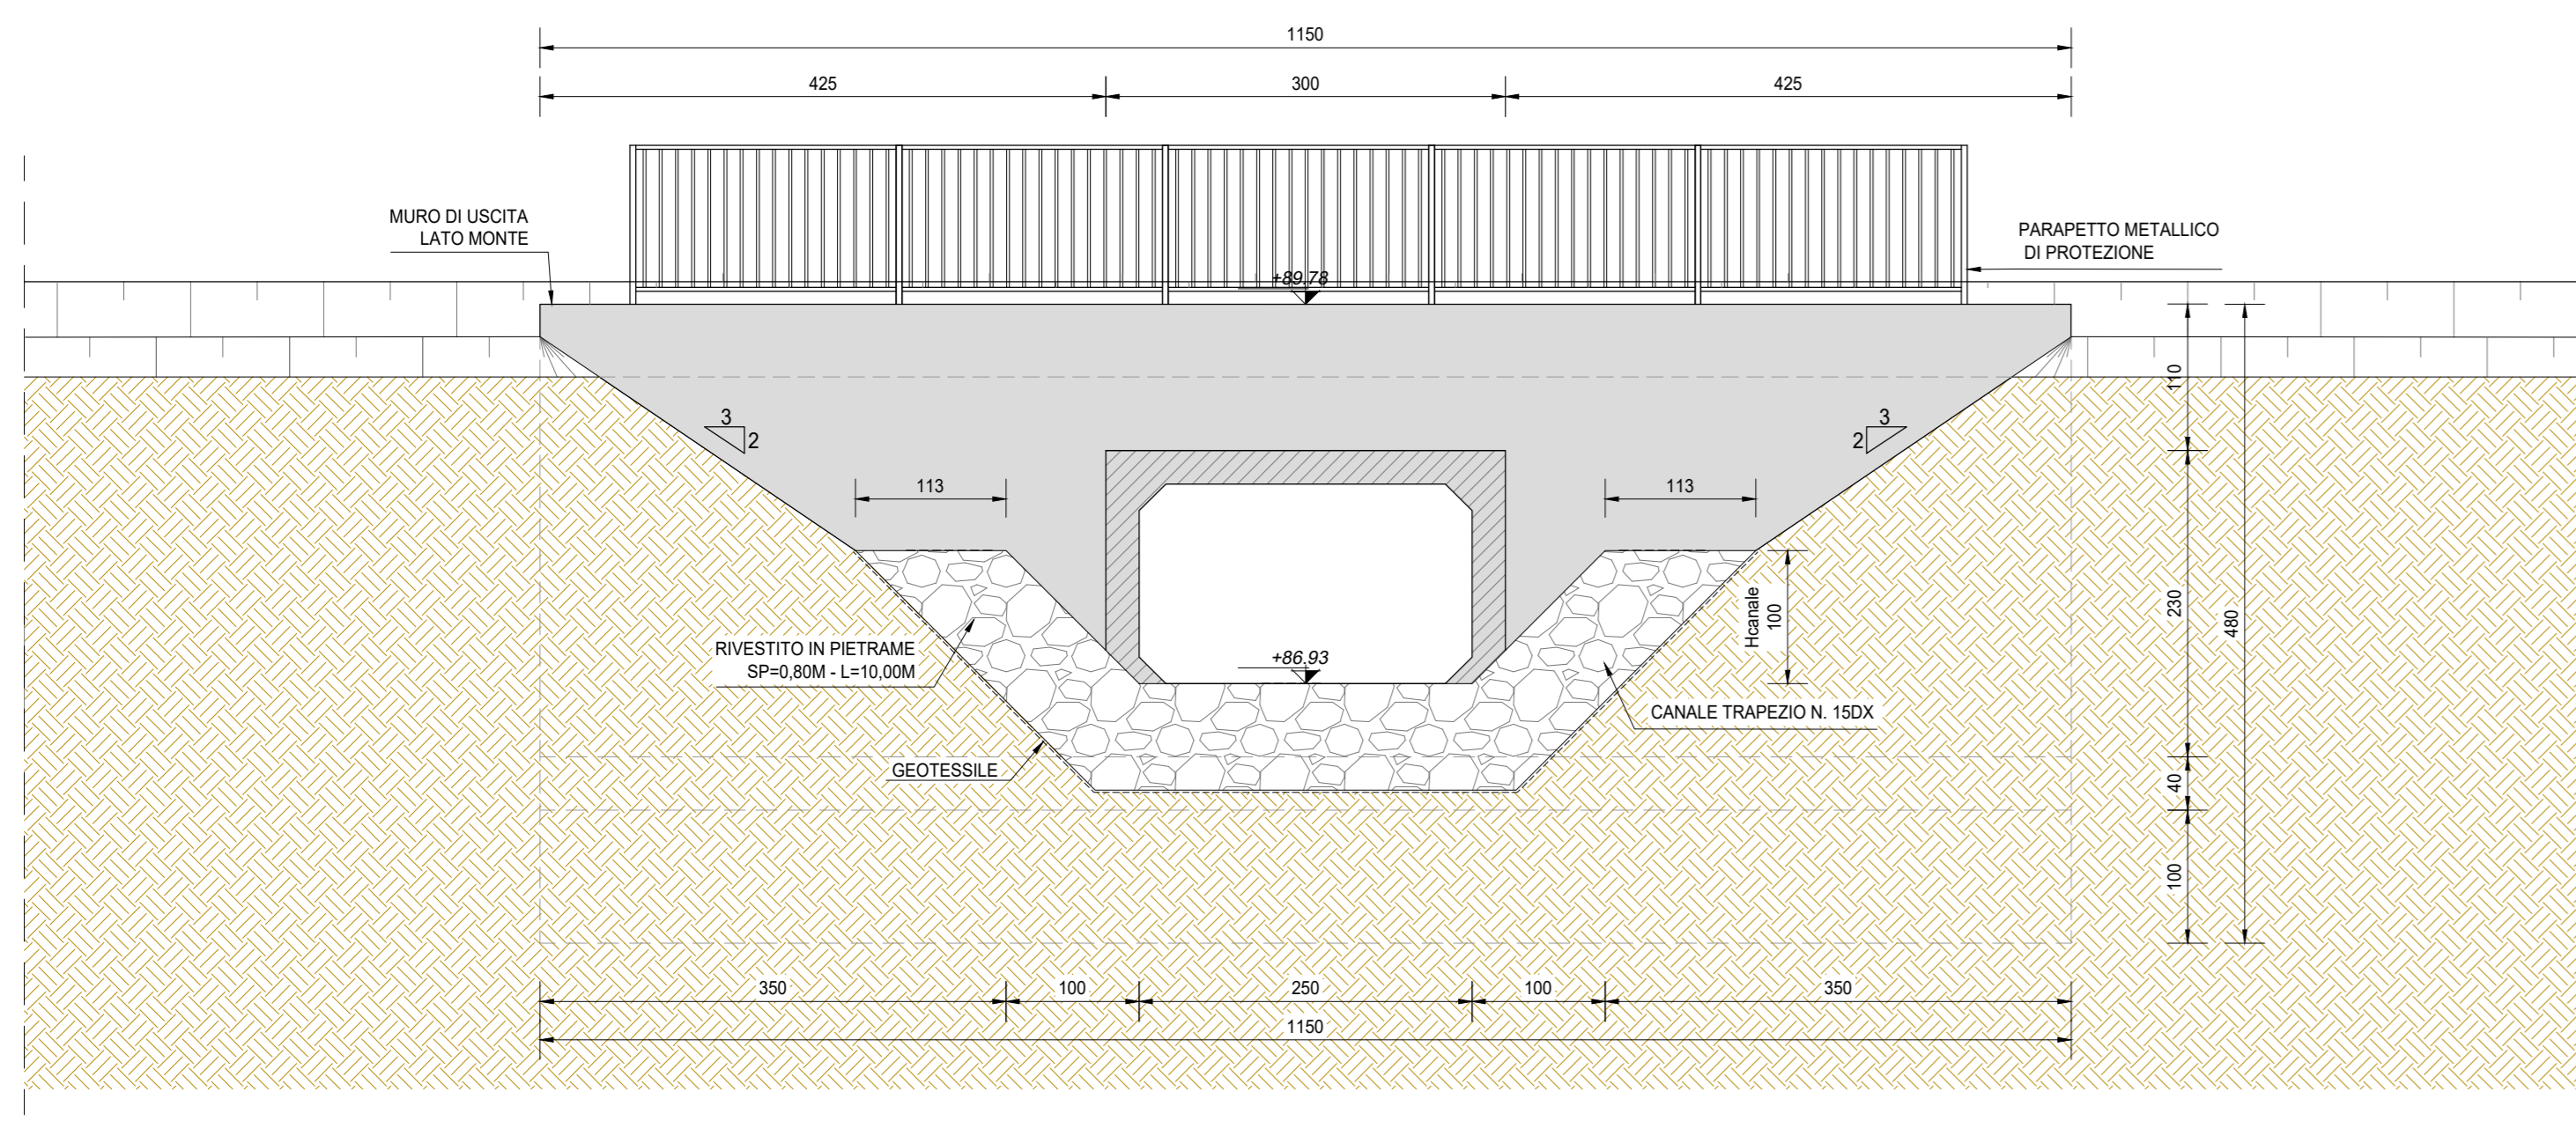


SEZIONE TRASVERSALE (SEZ. E-E)
SCALA 1:50

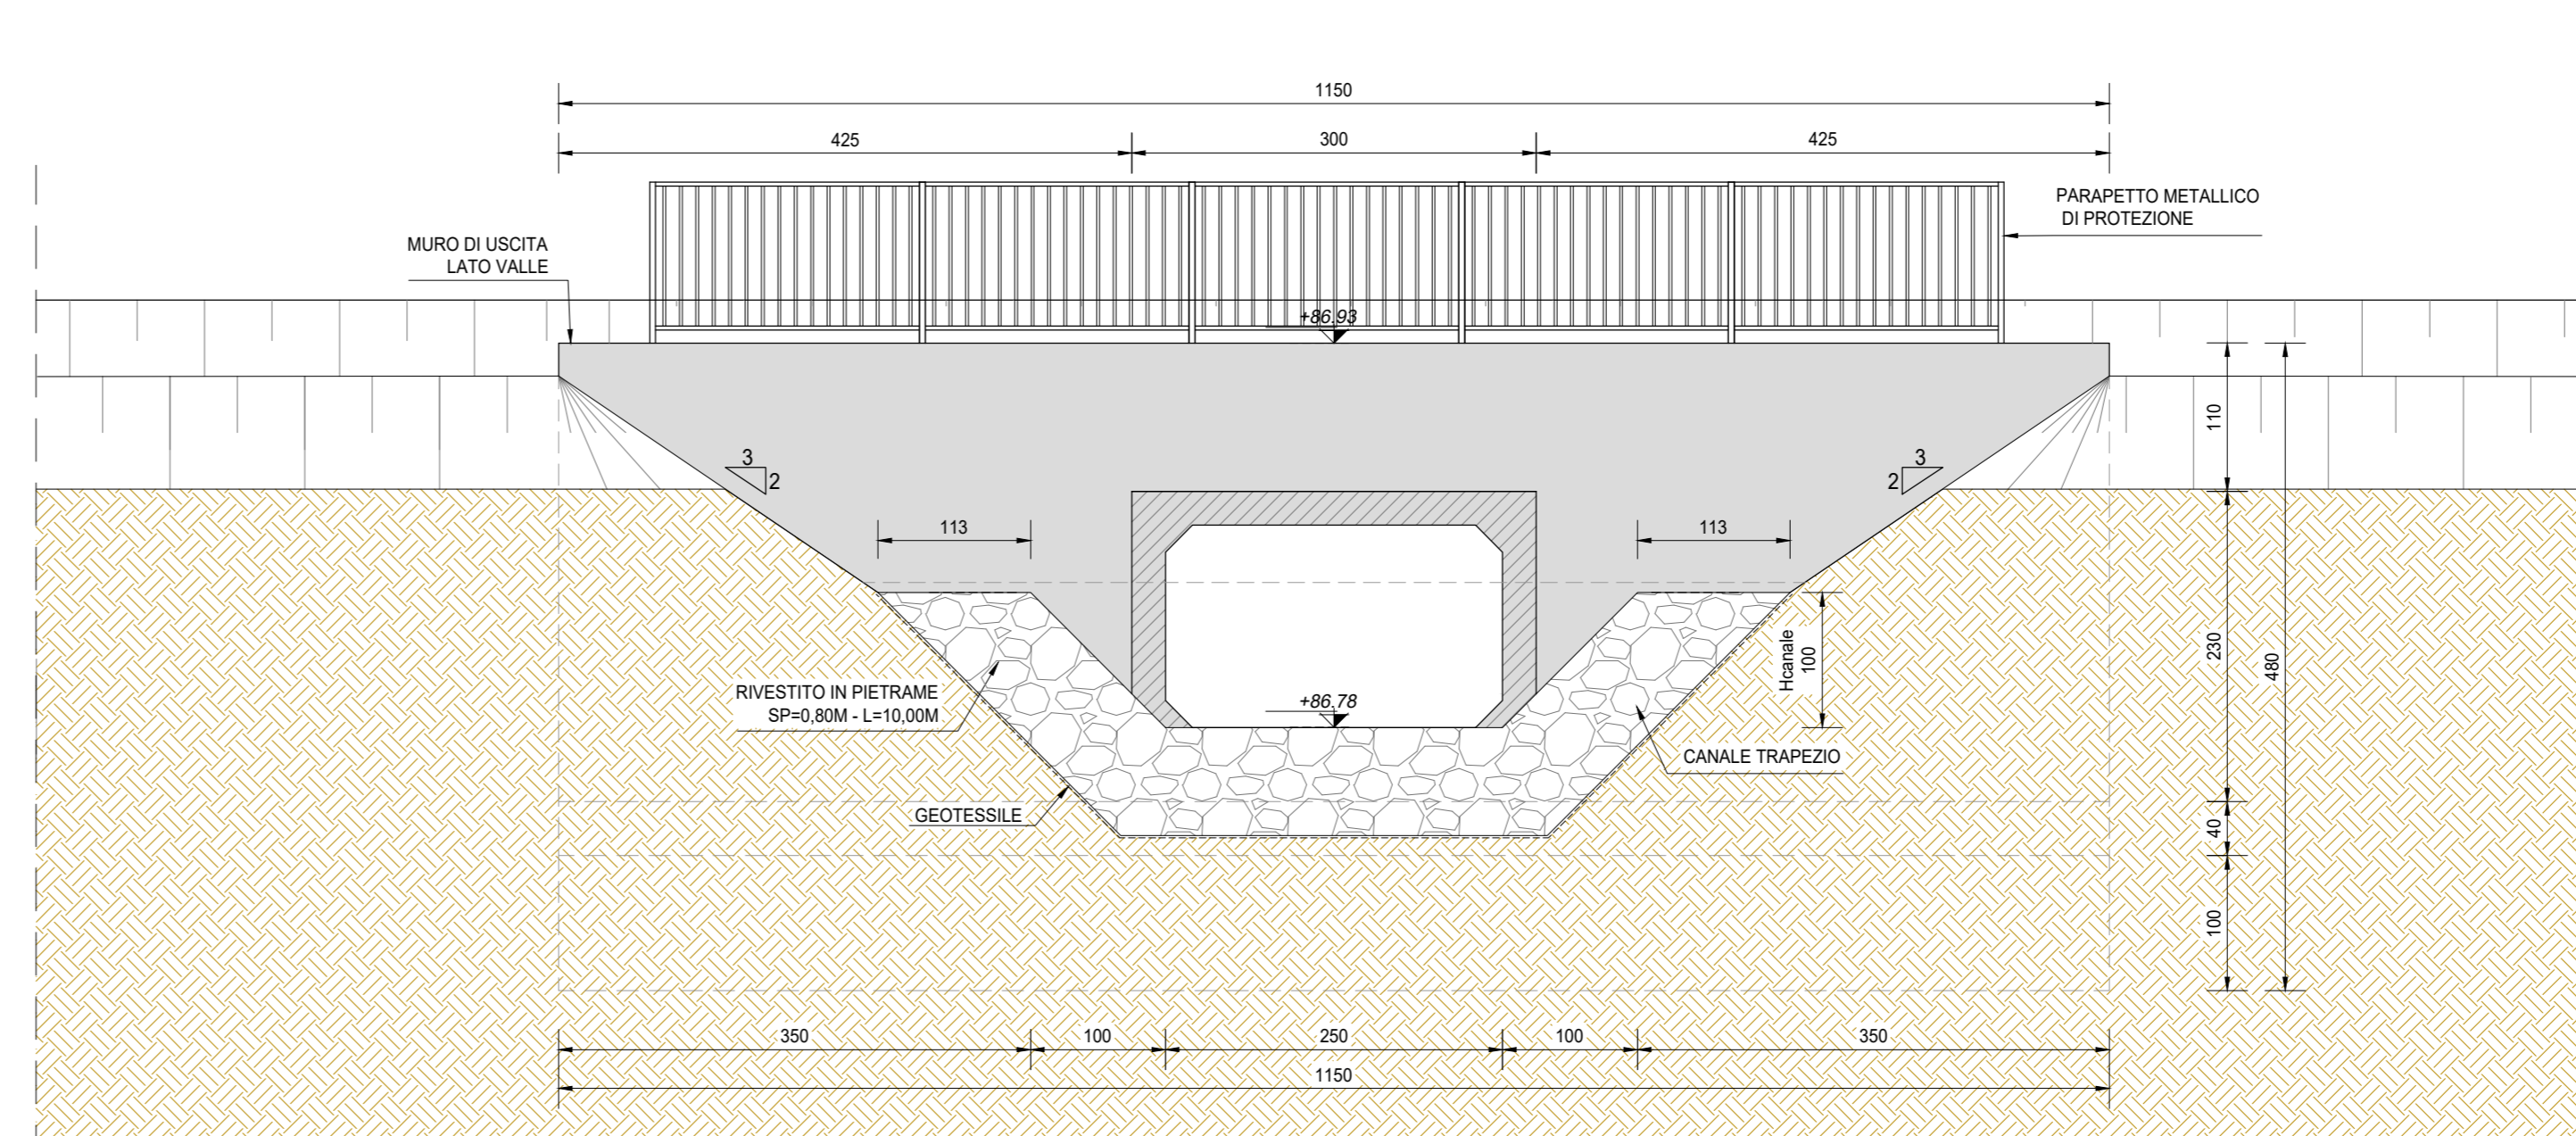

SEZIONE TRASVERSALE (SEZ. C-C)
SCALA 1:20

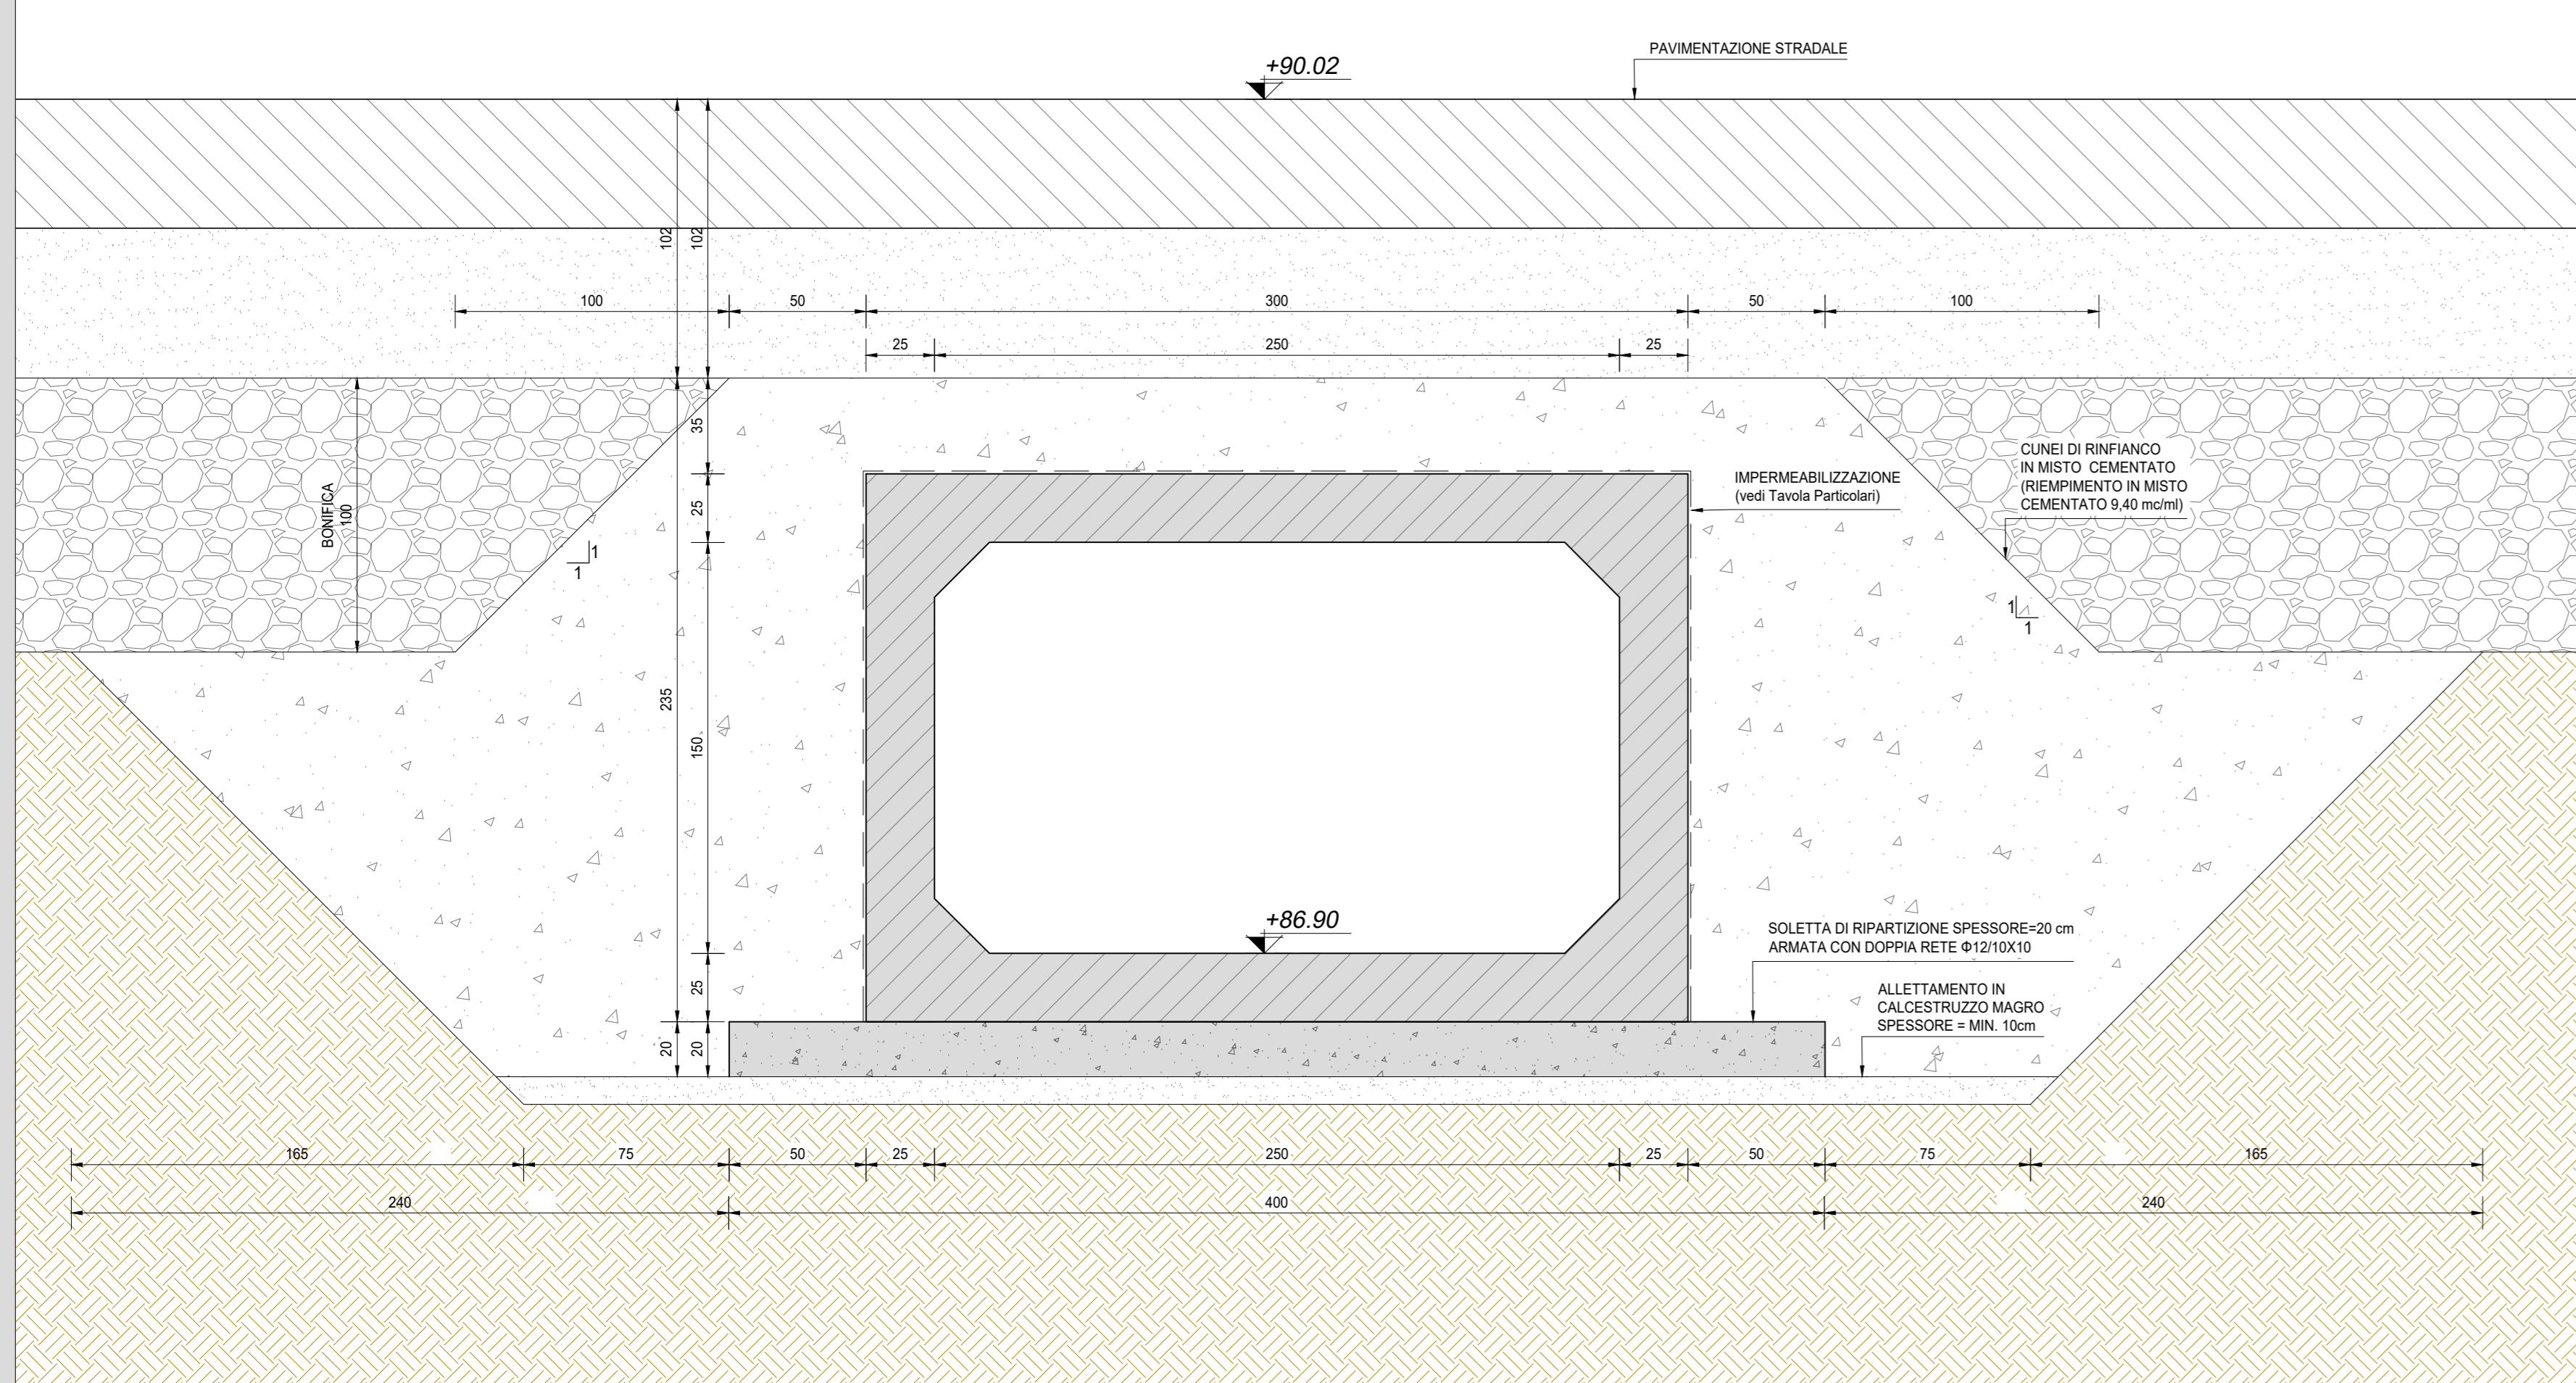

SEZIONE TRASVERSALE (SEZ. D-D)
SCALA 1:20

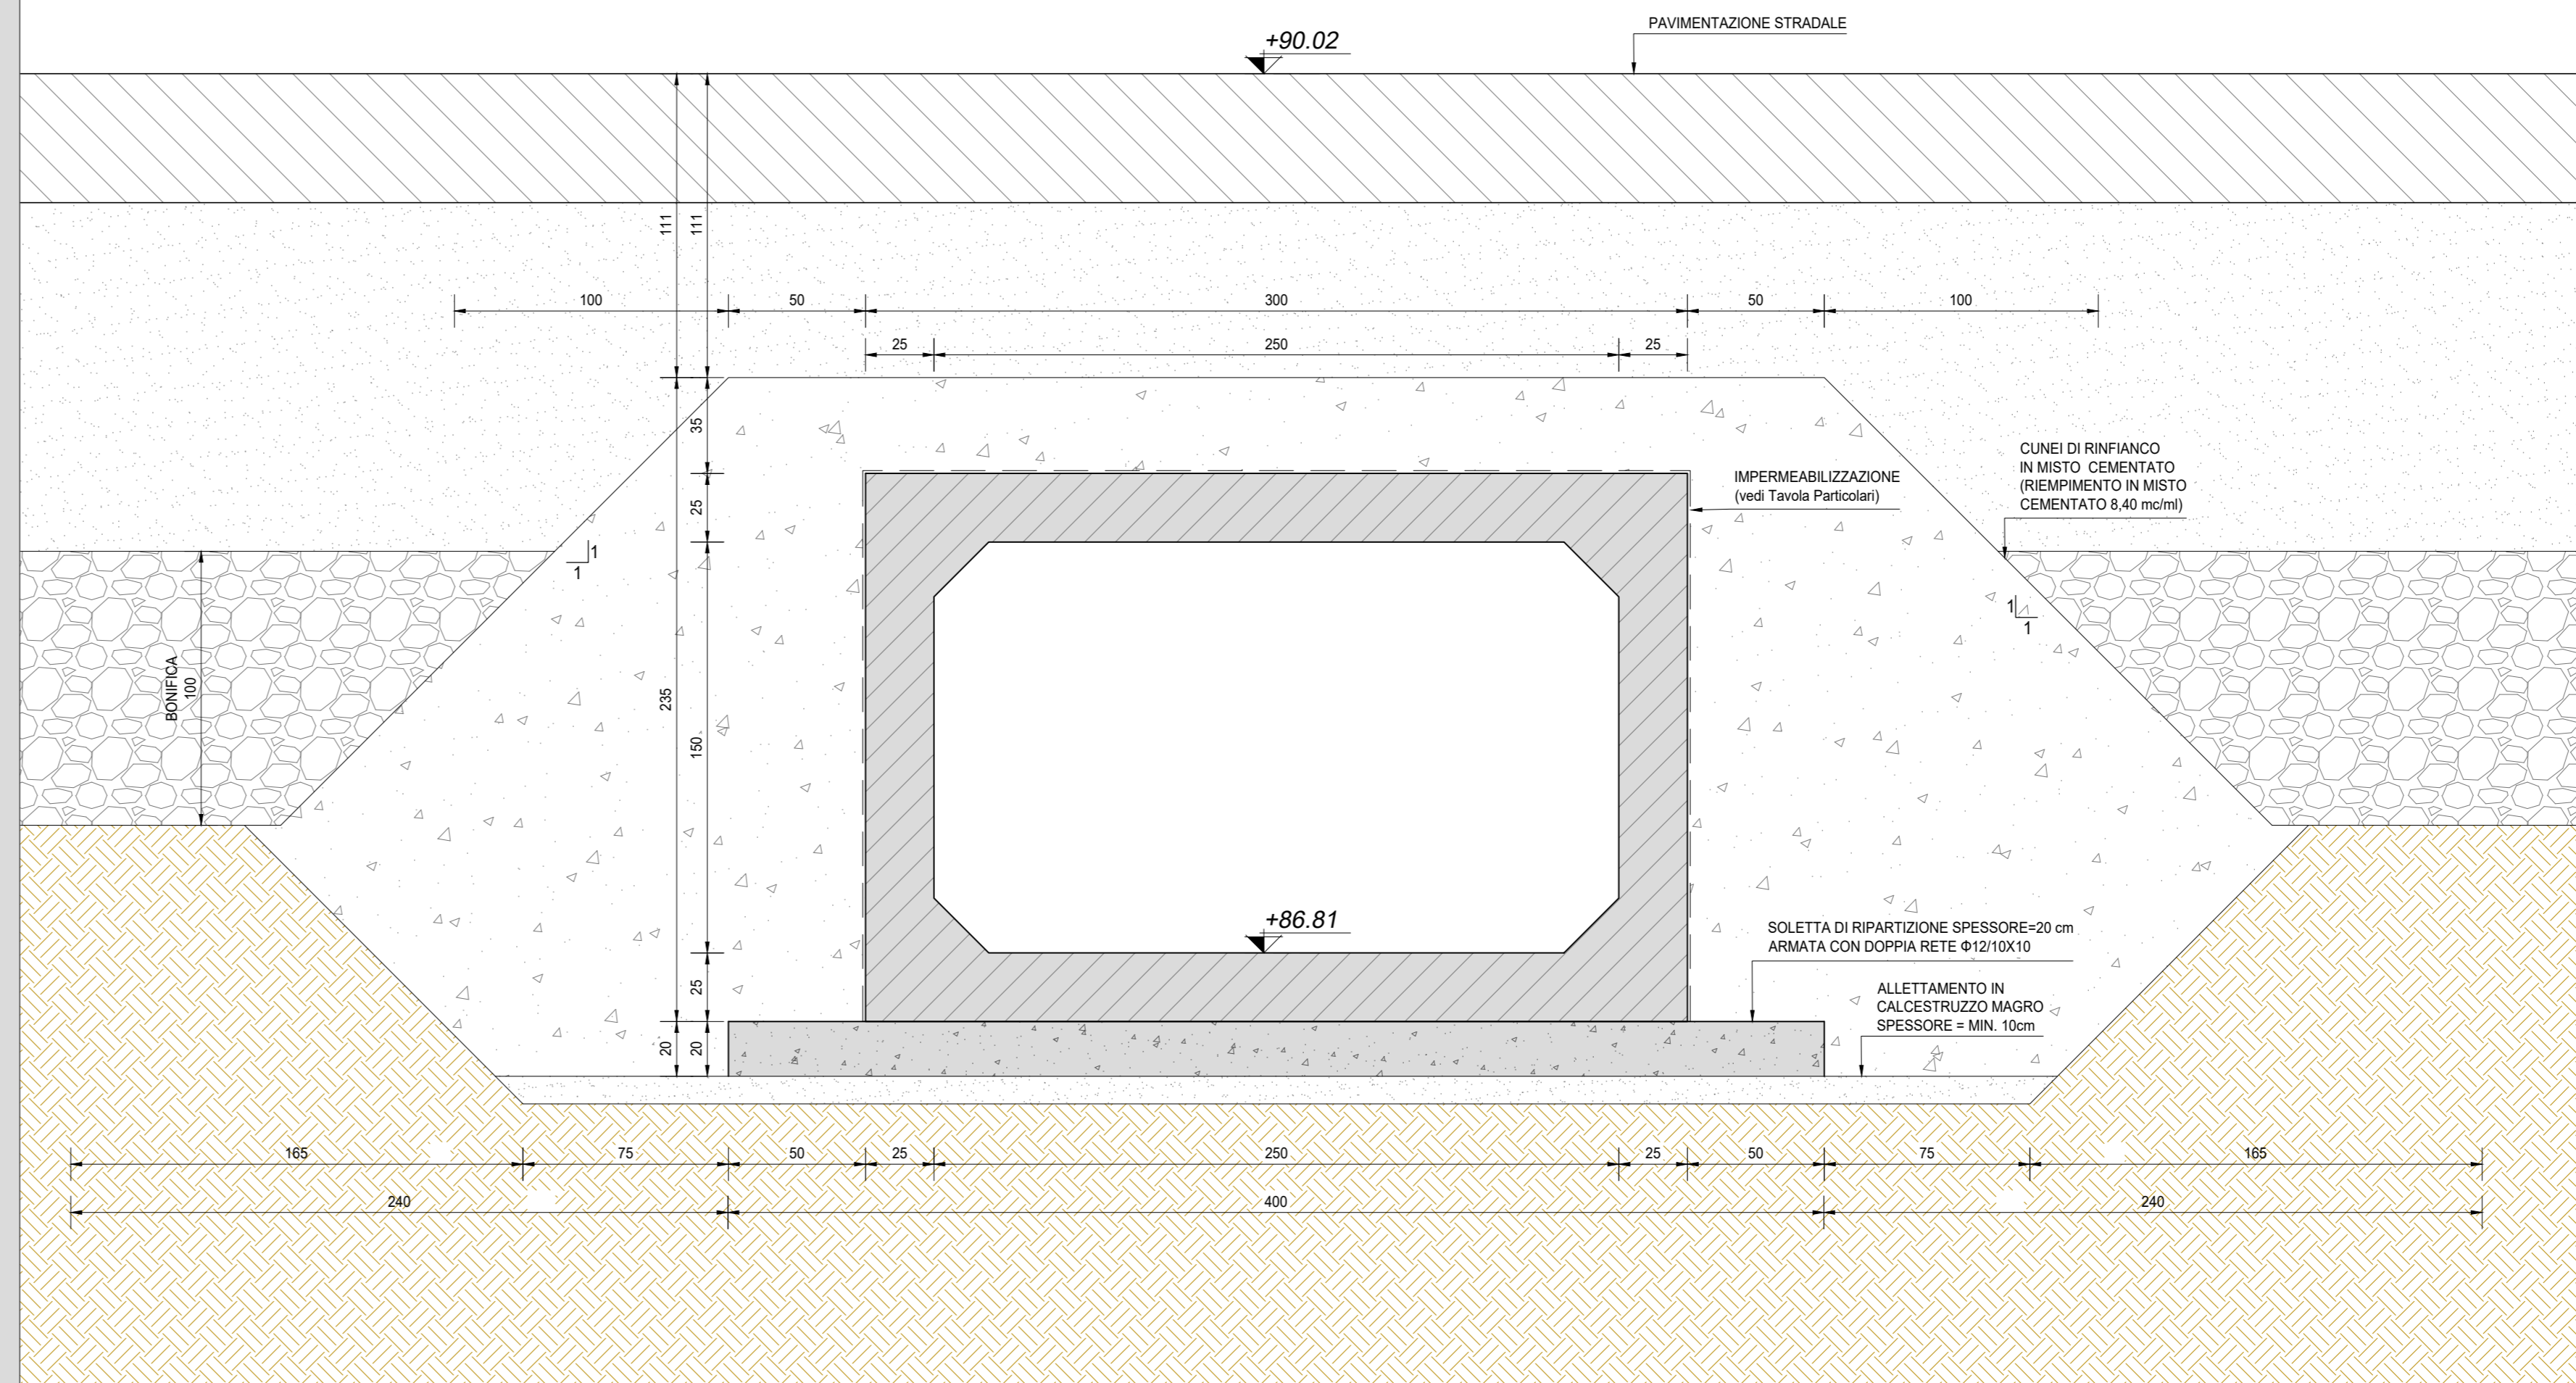

RICHIAMI AD ALTRI ELABORATI

PER LA DEFINIZIONE DELLE CARATTERISTICHE DEI MATERIALI	T00TM00STRSC01
PER I DISEGNI TIPOLOGICI DEI TOMBINI SCATOLARI PRESENZA DI MURI LINEARI ALL'IMBOCCO E ALLO SBocco	T00TM00STRDI01
PER I DISEGNI TIPOLOGICI DEI TOMBINI SCATOLARI CON PRESENZA STRADA STERRATA	T00TM00STRDI02
PER I DISEGNI TIPOLOGICI DEI TOMBINI SCATOLARI CON PRESENZA MANUFATTO DI PARTIZIONE	T00TM00STRDI03
PER L'ARMATURA DEI TOMBINI SCATOLARI PREFABBRICATI (RICOPRIMENTO 0-600cm)	T00TM00STRAR01
PER L'ARMATURA DEI TOMBINI SCATOLARI PREFABBRICATI (RICOPRIMENTO 600-1000cm)	NON DI RIFERIMENTO PER QUEST'OPERA
PER L'ARMATURA DEI TOMBINI SCATOLARI PREFABBRICATI (RICOPRIMENTO > 1000cm)	NON DI RIFERIMENTO PER QUEST'OPERA
PER L'ARMATURA MURO LINEARE ALL'IMBOCCO E/O ALLO SBocco	T00TM00STRAR04
PER L'ARMATURA MURO SCATOLATO ALL'IMBOCCO E/O ALLO SBocco	NON DI RIFERIMENTO PER QUEST'OPERA

NOTE

TUTTE LE MISURE, SALVO CONTRARIA INDICAZIONE, SONO ESPRESSE IN CM

LO SPESORE DEL RICOPRIMENTO E' MISURATO A PARTIRE DAL PIANO ASFALTO FINO ALL'ESTRADOSSO DELLA STRUTTURA PREFABBRICATA NEL PUNTO PIU' SFAVOREVOLE

ANAS S.p.A.
Direzione Tecnica

LAVORI DI COLLEGAMENTO TRA LA S.S.11 A MAGENTA E LA TANGENZIALE OVEST DI MILANO

VARIANTE DI ABBIATEGRASSO E ADEGUAMENTO IN SEDE DEL TRATTO ABBIATEGRASSO-VIGEVANO FINO AL PONTE SUL FIUME TICINO

1° STRALCIO DA MAGENTA A VIGEVANO - TRATTA C

PROGETTO ESECUTIVO - COD. MI608

STUDIO CORONA Ing. Vito D'Amico Ing. Renato Vanni	ING. RENATO DEL PRETE Ing. Renato Del Prete	ECOPLAN Ing. Nicola Falleri	EG Ing. Gabriele Scavini
UNING Ing. Renato Vanni	SETAC Prof. Ing. Luigi Roversi	ARKE Ing. Giuseppe Rognoni	DOTT. GEOL. DANIELO SPILIO Dott. Geol. Danilo Gelo
ING. GIUSEPPE DAVILA MALGERI	ING. FABRIZIO BAIETTI	ING. GIUSEPPE LIGI MONTERISI	ING. GAETANO CIRELLO

LBQ02

L - PROGETTO STRUTTURALE - TOMBINATURE IDRAULICHE
LBO - TM41 - TOMBINI SCATOLARI 250x150 ROTATORIA SV15
PLANIMETRIA, PROFILO E SEZIONI - TAVOLA 02 DI 02

CODICE PROGETTO	NOME FILE	REVISIONE	SCALA
PROGETTO	LBQ02-S15TM41STRD102_A.dwg		
CODICE ELAB.			
LO203	E	23/01	A
REV	DESCRIZIONE	DATA	VERIFICATO
A	EMMISSIONE	Ottobre 2023	ING. GAETANO BAIETTI
B			
C			