




VISTA DALL'ALTO
SCALA 1:100

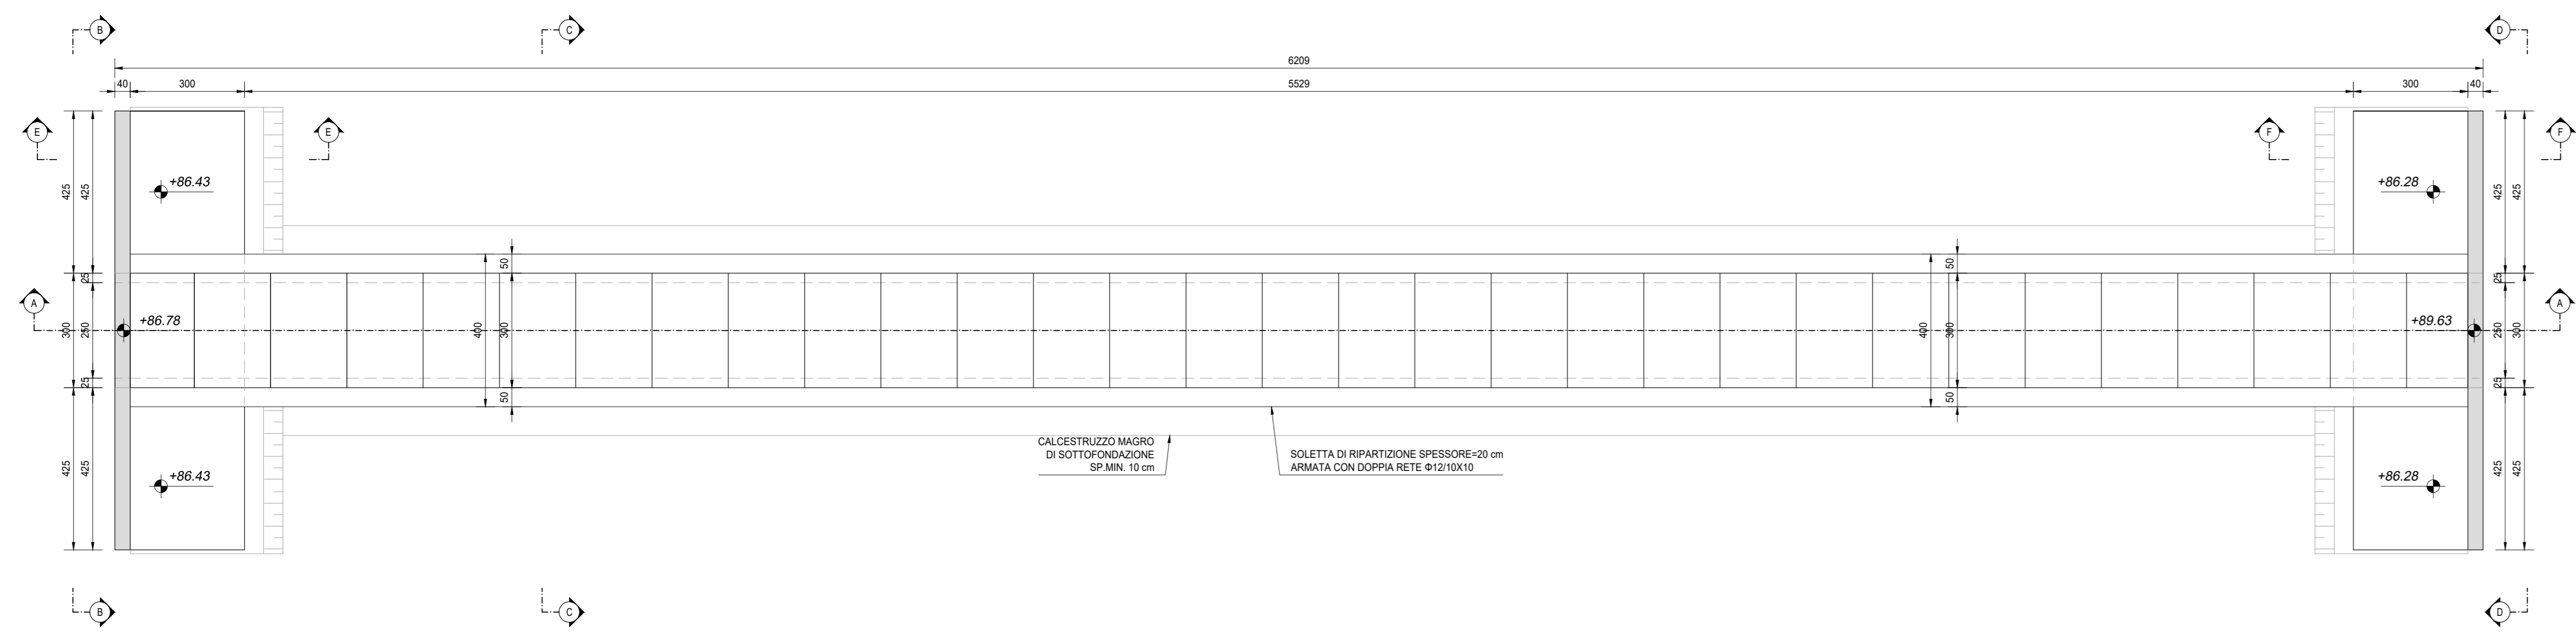


SEZIONE B-B
SCALA 1:50

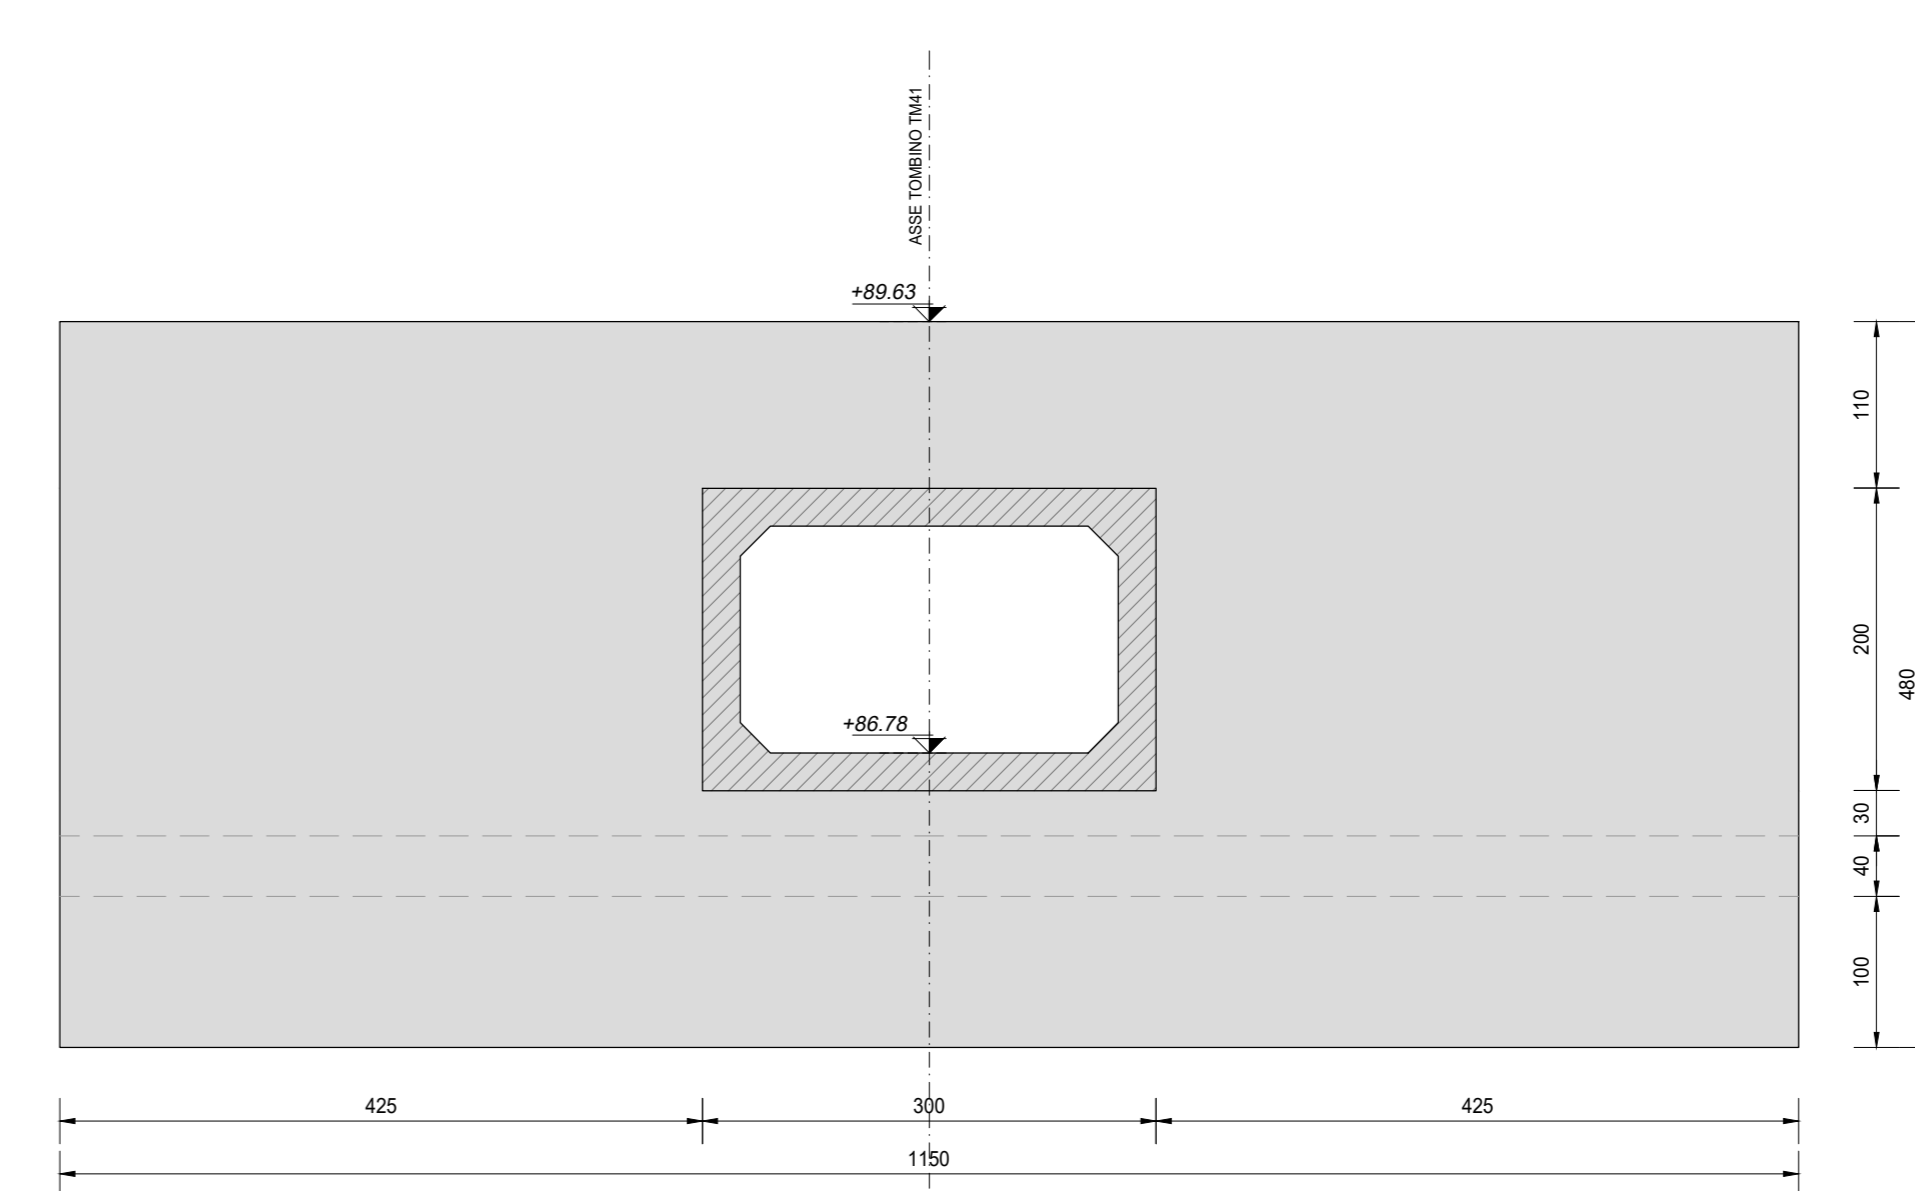


SEZIONE E-E
SCALA 1:50

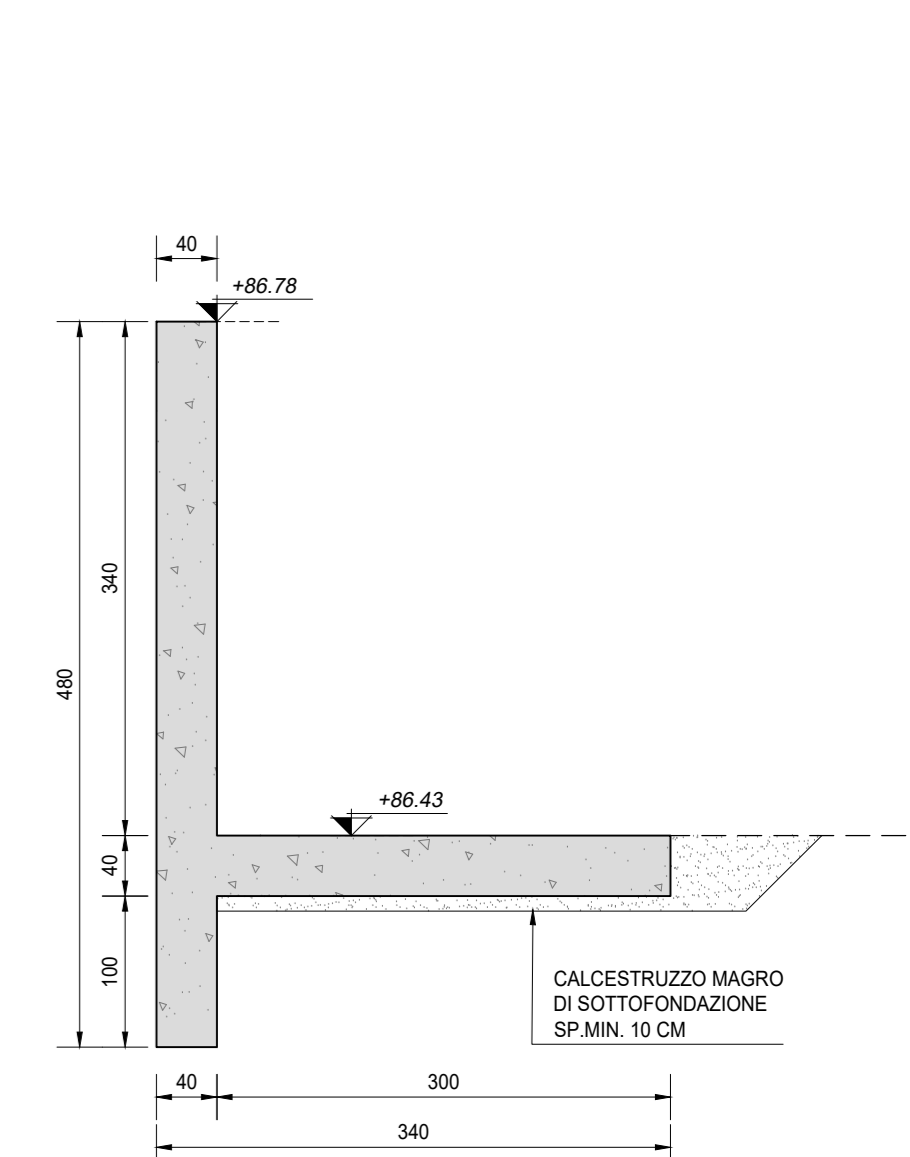


VISTA FONDAZIONI
SCALA 1:100

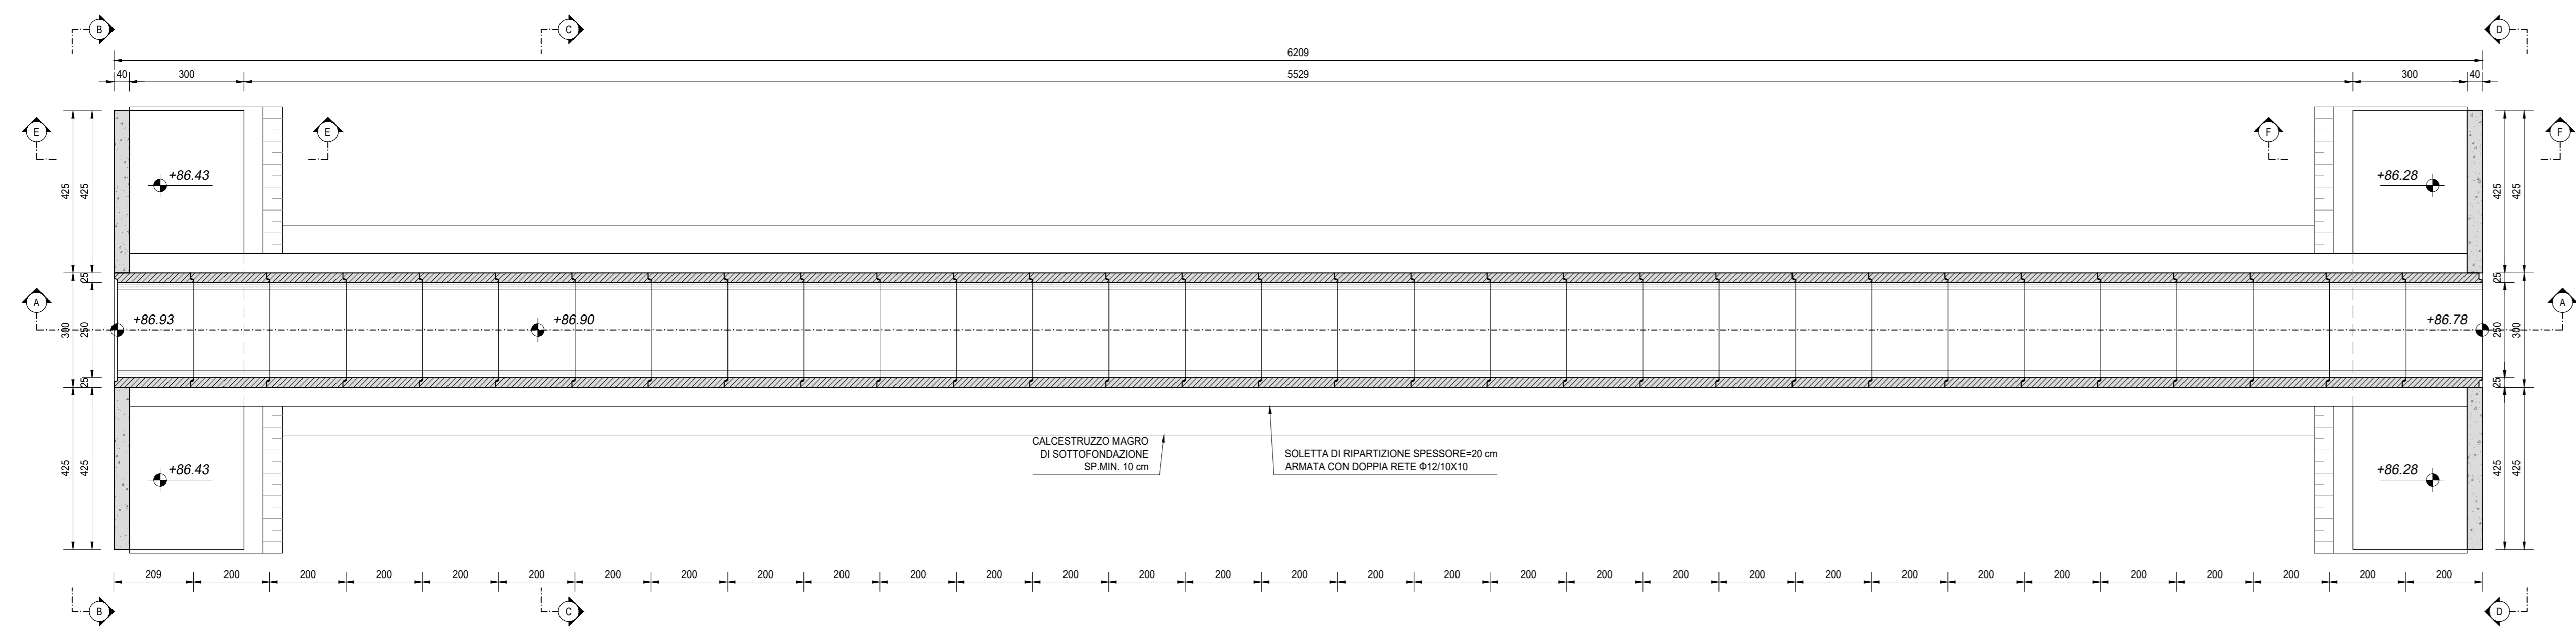


SEZIONE D-D
SCALA 1:50

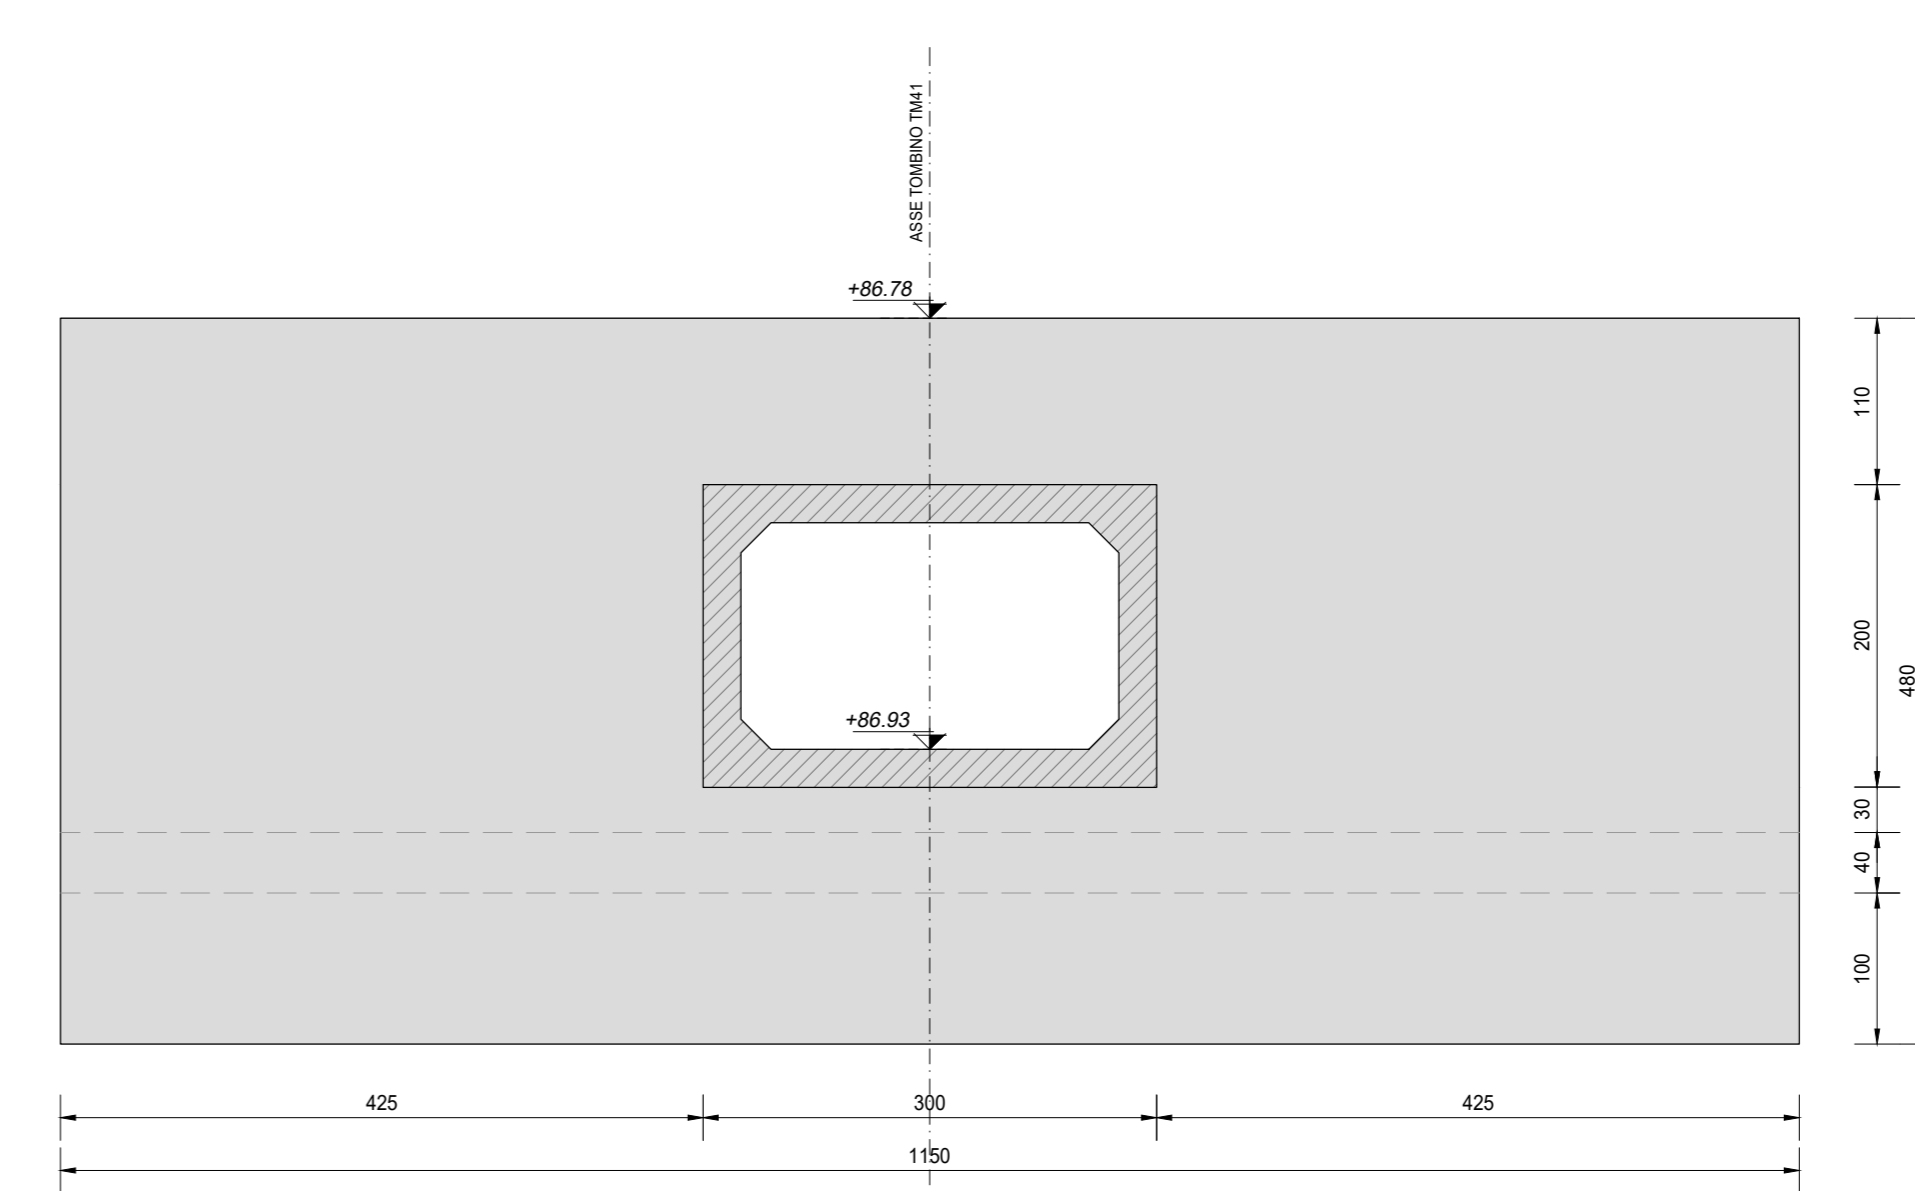


SEZIONE F-F
SCALA 1:50

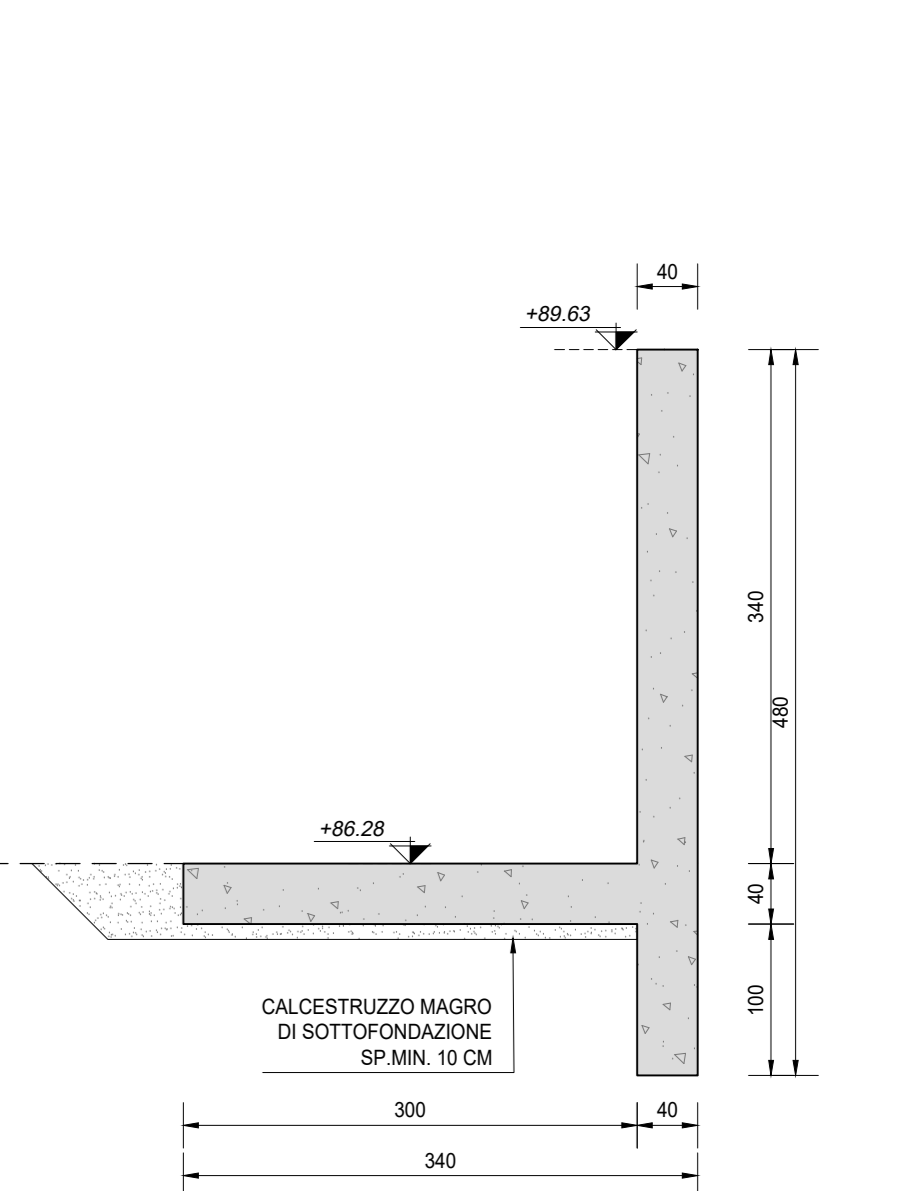

SEZIONE A-A
SCALA 1:100

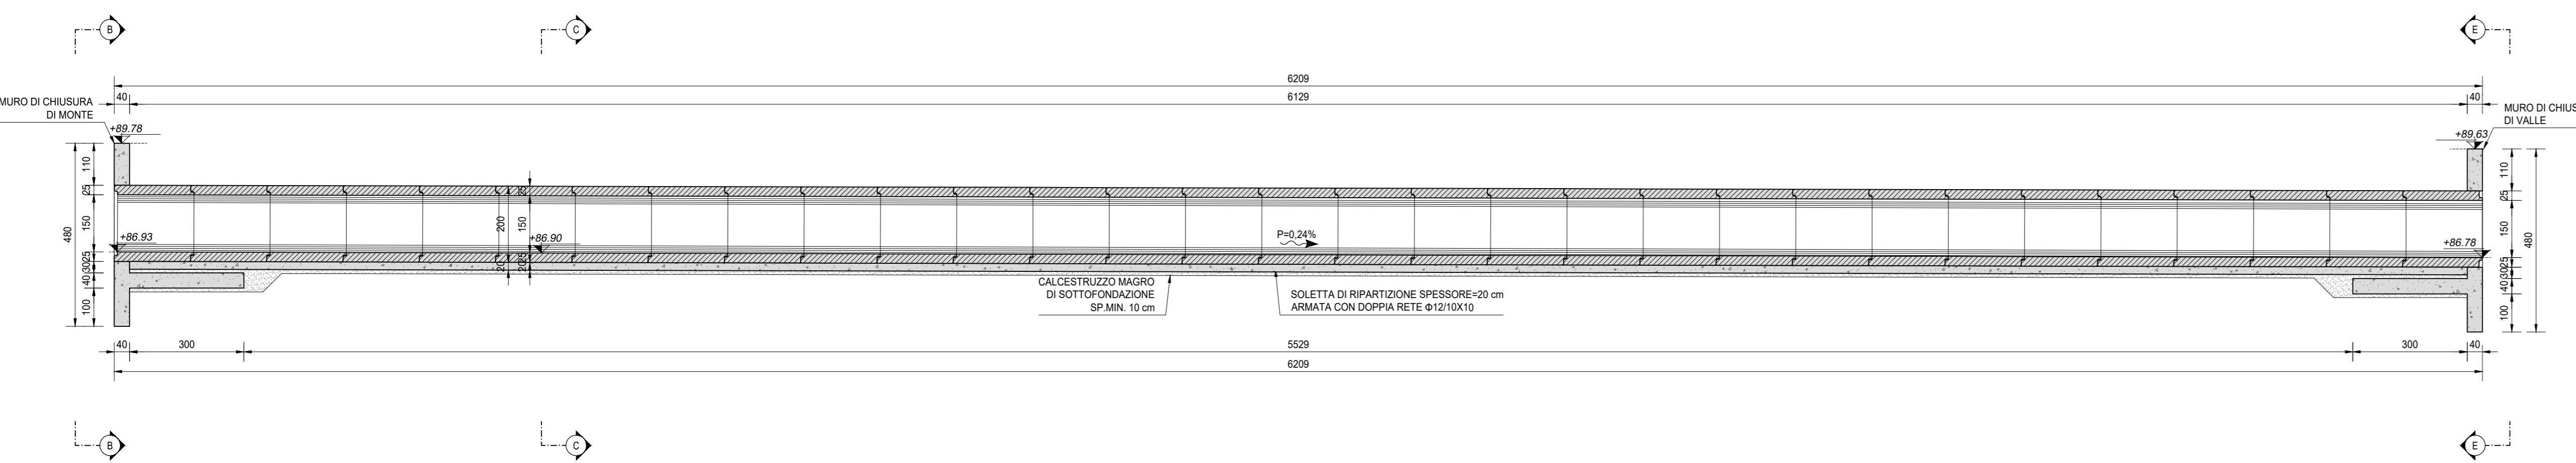

SEZIONE C-C
SCALA 1:50

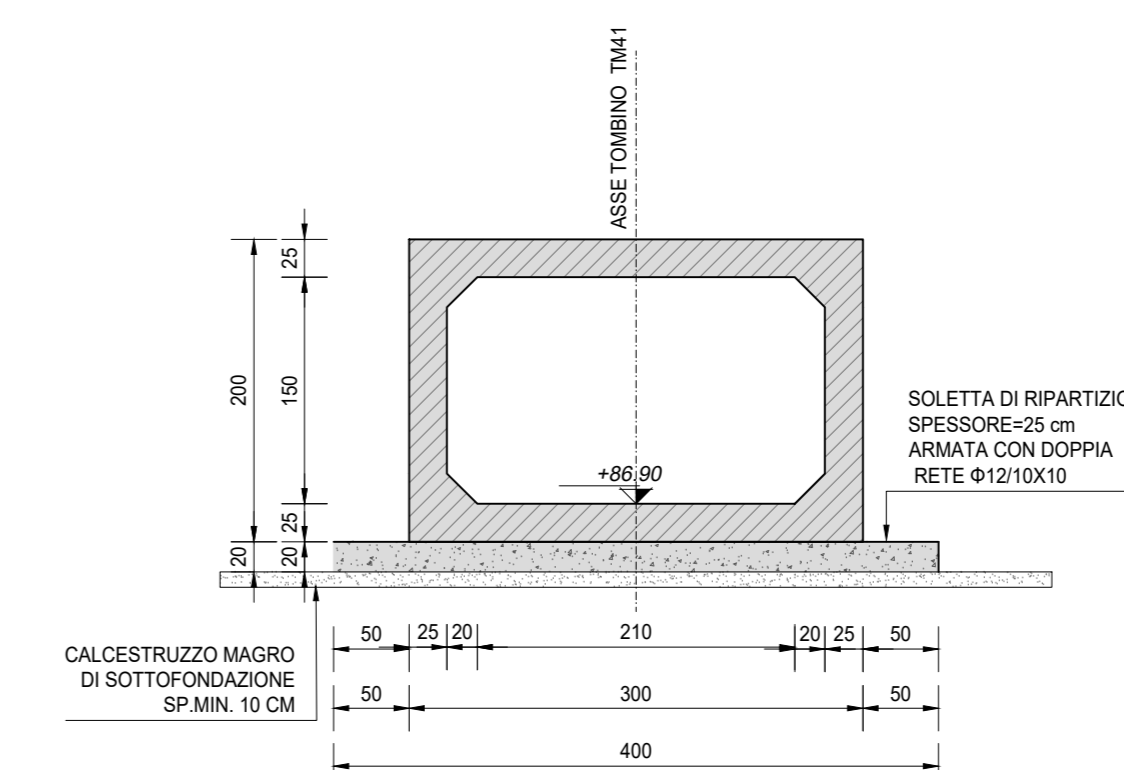

RICHIAMI AD ALTRI ELABORATI	
PER LA DEFINIZIONE DELLE CARATTERISTICHE DEI MATERIALI	T00TM00STRSC01
PER I DISEGNI TIPOLOGICI DEI TOMBINI SCATOLARI PRESENZA DI MURI LINEARI ALL'IMBOCCO E ALLO SBocco	T00TM00STRDIO1
PER I DISEGNI TIPOLOGICI DEI TOMBINI SCATOLARI CON PRESENZA STRADA STERRATA	T00TM00STRDIO2
PER I DISEGNI TIPOLOGICI DEI TOMBINI SCATOLARI CON PRESENZA MANUFATTO DI PARTIZIONE	T00TM00STRDIO3
PER L'ARMATURA DEI TOMBINI SCATOLARI PREFABBRICATI (RICOPRIMENTO 0-600cm)	T00TM00STRAR01
PER L'ARMATURA DEI TOMBINI SCATOLARI PREFABBRICATI (RICOPRIMENTO 600-1000cm)	NON DI RIFERIMENTO PER QUEST'OPERA
PER L'ARMATURA DEI TOMBINI SCATOLARI PREFABBRICATI (RICOPRIMENTO > 1000cm)	NON DI RIFERIMENTO PER QUEST'OPERA
PER L'ARMATURA MURO LINEARE ALL'IMBOCCO E/O ALLO SBocco	T00TM00STRAR04
PER L'ARMATURA MURO SCATOLATO ALL'IMBOCCO E/O ALLO SBocco	NON DI RIFERIMENTO PER QUEST'OPERA

NOTE	
TUTTE LE MISURE, SALVO CONTRARIA INDICAZIONE, SONO ESPRESSE IN CM	
LO SPESSORE DEL RICOPRIMENTO E' MISURATO A PARTIRE DAL PIANO ASFALTO SINO ALL'ESTRADOSSO DELLA STRUTTURA PREFABBRICATA NEL PUNTO PIU' SFAVOREVOLE	

ANAS S.p.A.
Direzione Tecnica

LAVORI DI COLLEGAMENTO TRA LA S.S.11 A MAGENTA E LA TANGENZIALE OVEST DI MILANO

VARIANTE DI ABBIATEGRASSO E ADEGUAMENTO IN SEDE DEL TRATTO ABBIATEGRASSO-VIGEVANO FINO AL PONTE SUL FIUME TICINO

1° STRALCIO DA MAGENTA A VIGEVANO - TRATTA C

PROGETTO ESECUTIVO - COD. MI608

STUDIO CORONA Ing. Renato Vanni Arch. Roberto Vanni	ING. RENATO DEL PRETE Ing. Vittorio Spighi Arch. Roberto Vanni	ECOPLAN Arch. Nicolaio Fattori Arch. Roberto Vanni	EG Arch. Gabriele Scavini Arch. Roberto Vanni
UNING Ing. Renato Vanni Arch. Roberto Vanni	SETAC Prof. Ing. Luigi Marzulli Arch. Roberto Vanni	ARKE Prof. Ing. Luigi Marzulli Arch. Roberto Vanni	DOTI. GEOL. DANIO GELLO Dott. Geol. Danilo Gello Arch. Roberto Vanni
Dott. Ing. Giuseppe Danilo MAGERI	Ing. Fabrizio BAIETTI	Prof. Ing. Carlo Luigi MONTERISI	Ing. Gianluca COCCIELLO

LBQ03

L - PROGETTO STRUTTURALE - TOMBINATURE IDRAULICHE
LBQ - TM41 - TOMBINO SCATOLARE 250x150 ROTATORIA SV15
CARPENTERIA DELL'OPERA

CODICE PROGETTO	NOME FILE	REVISIONE	SCALA
LBQ03-S15TM41STRCP01_A.dwg			
PROGETTO	ELABORATO	REDAZIONE	VERIFICAZIONE
LO203	E 2301	S15TM41STRCP01	A VARIE

C			
B			
A	EMMISSIONE	Ottobre 2023	ARCH. SORIELA NEGARESTANI ING. GAETANO BANIERI ING. FABRIZIO BAIETTI
REV.	DESCRIZIONE	DATA	REDAZIONE VERIFICAZIONE APPROVATO