PIANTA SCAVI
SCALA 1:100

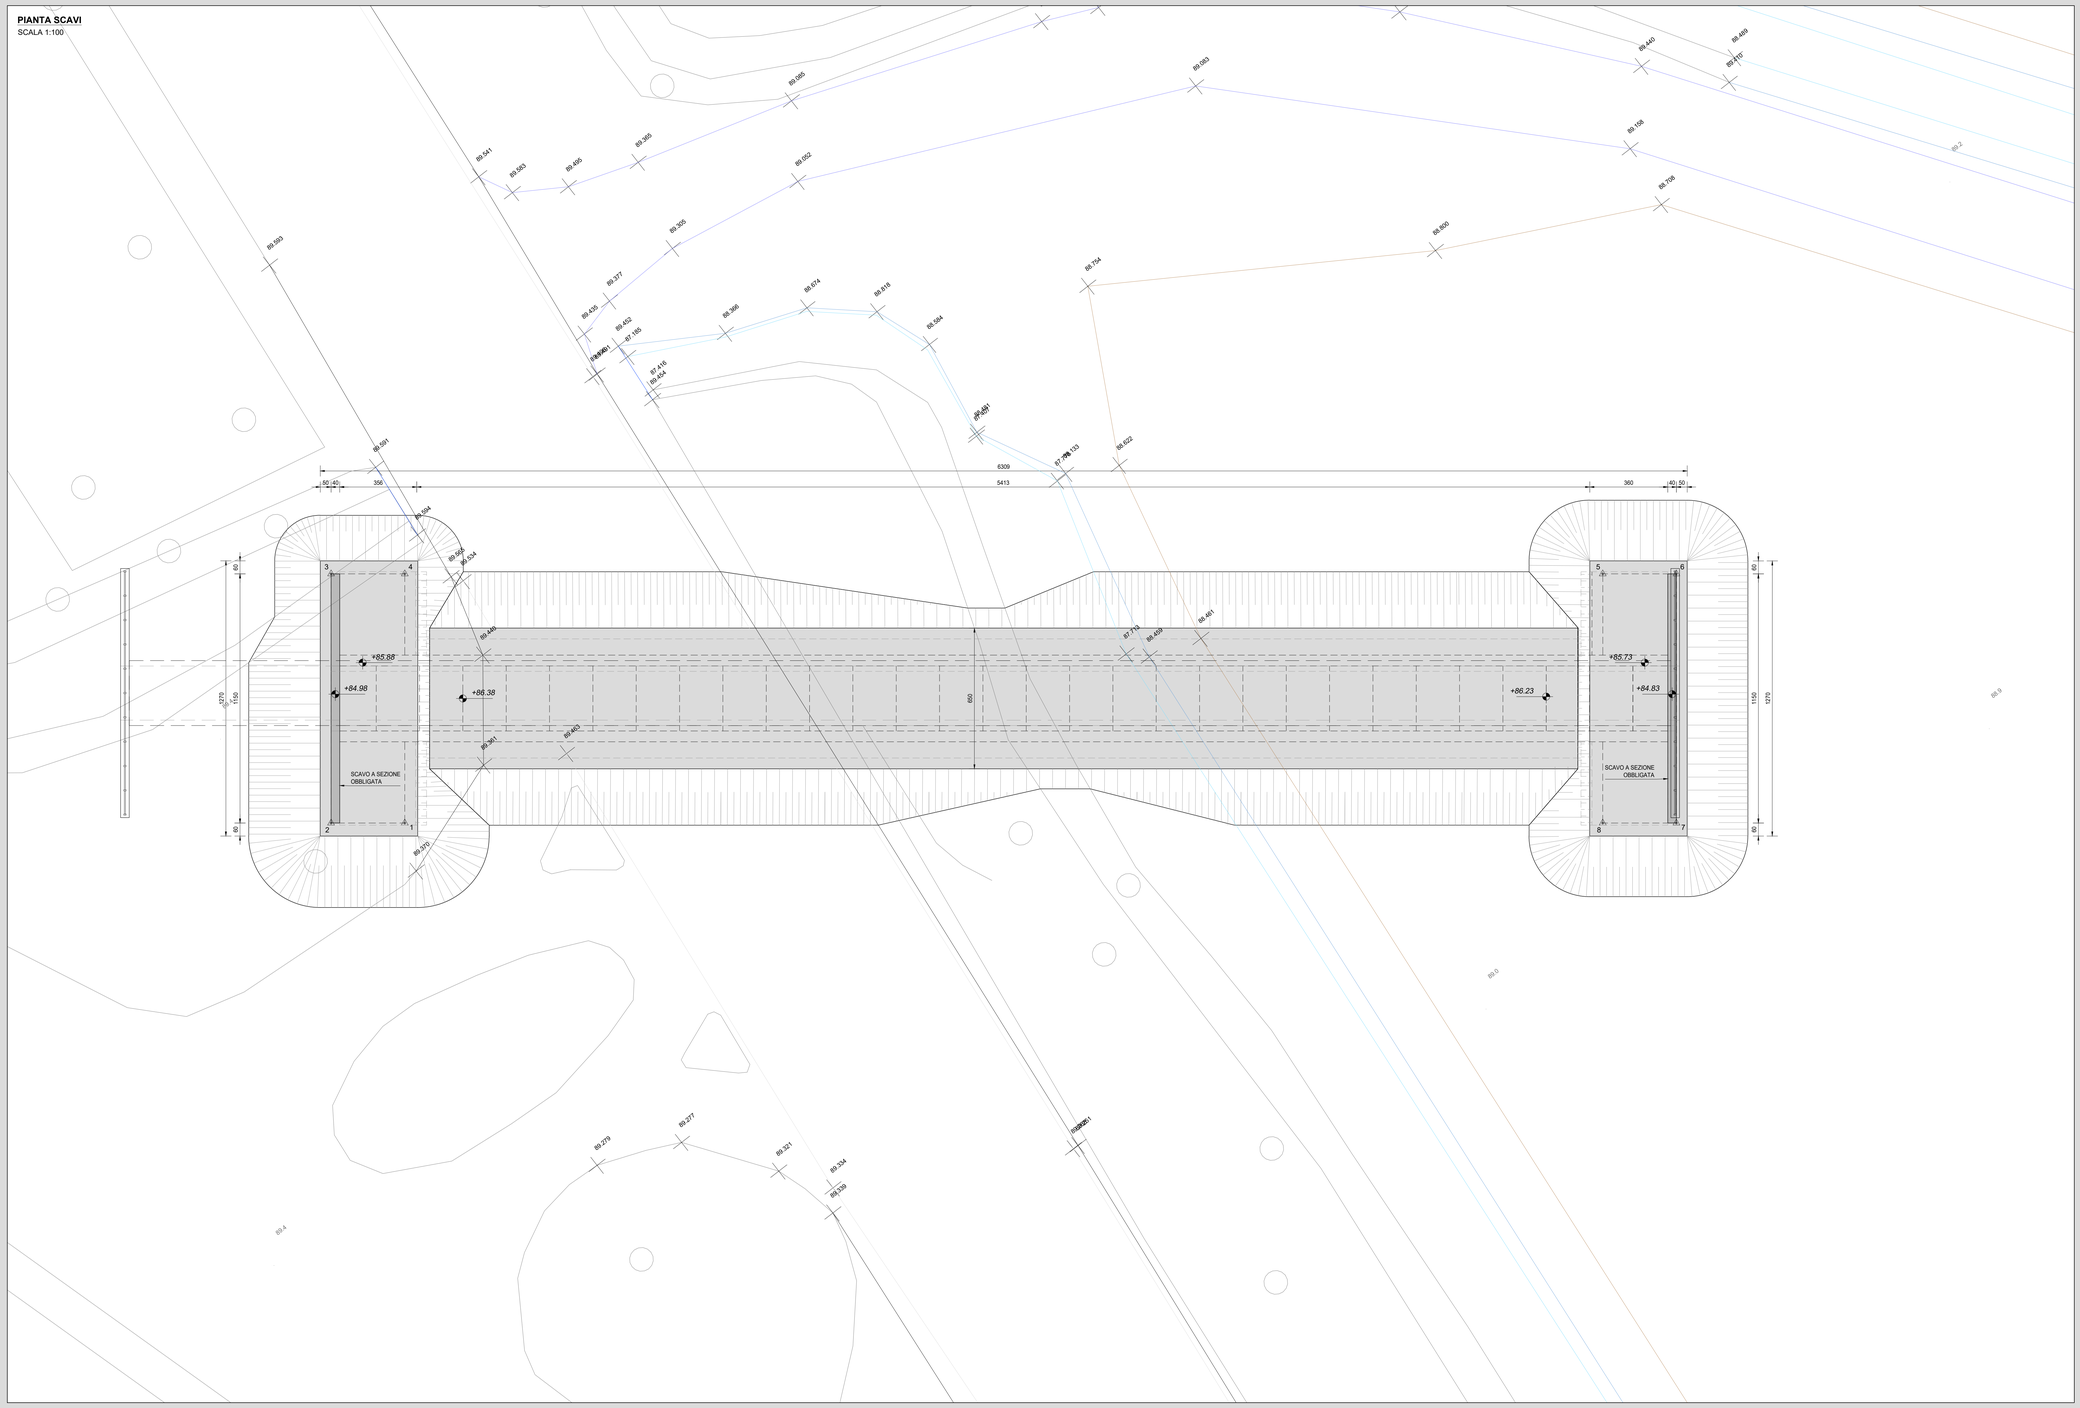

INQUADRAMENTO DELL'OPERA
SCALA 1:2.000

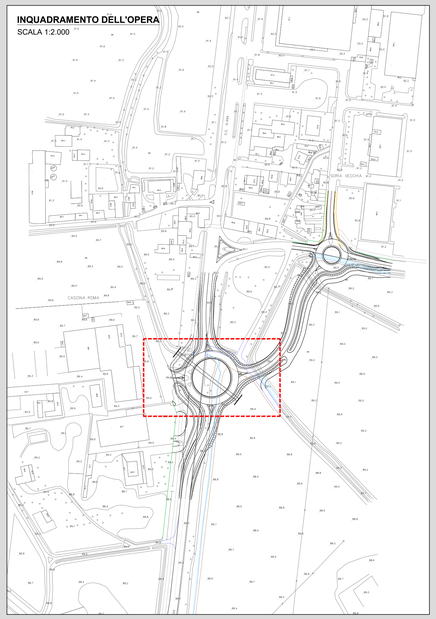

RICHIAMI AD ALTRI ELABORATI	
PER LA DEFINIZIONE DELLE CARATTERISTICHE DEI MATERIALI	**T00TM00STRSC01**
PER I DISEGNI TIPOLOGICI DEI TOMBINI SCATOLARI PRESENZA DI MURI LINEARI ALL'IMBOCCO E ALLO SBOCCO	**T00TM00STRDI01**
PER I DISEGNI TIPOLOGICI DEI TOMBINI SCATOLARI CON PRESENZA STRADA STERRATA	**T00TM00STRDI02**
PER I DISEGNI TIPOLOGICI DEI TOMBINI SCATOLARI CON PRESENZA MANUFATTO DI PARTIZIONE	**T00TM00STRDI03**
PER L'ARMATURA DEI TOMBINI SCATOLARI PREFABBRICATI (RICOPRIMENTO 0-600cm)	**T00TM00STRAR01**
PER L'ARMATURA DEI TOMBINI SCATOLARI PREFABBRICATI (RICOPRIMENTO 600-1000cm)	**NON DI RIFERIMENTO PER QUEST'OPERA**
PER L'ARMATURA DEI TOMBINI SCATOLARI PREFABBRICATI (RICOPRIMENTO > 1000cm)	**NON DI RIFERIMENTO PER QUEST'OPERA**
PER L'ARMATURA MURO LINEARE ALL'IMBOCCO E/O ALLO SBOCCO	**T00TM00STRAR04**
PER L'ARMATURA MURO SCATOLATO ALL'IMBOCCO E/O ALLO SBOCCO	**NON DI RIFERIMENTO PER QUEST'OPERA**

NOTE
TUTTE LE MISURE, SALVO CONTRARIA INDICAZIONE, SONO ESPRESSE IN CM
LO SPESSORE DEL RICOPRIMENTO E' MISURATO A PARTIRE DAL PIANO ASFALTO SINO ALL'ESTRADOSSO DELLA STRUTTURA PREFABBRICATA NEL PUNTO PIU' SFAVOREVOLE
LA PENDENZA DELLE SCARPATE DI SCAVO È STATA STIMATA PARI A 1/1

GEOREFERENZAZIONE MANUFATTO TM41		
VERTICE	X [m]	Y [m]
1	1492845,36	5022536,30
2	1492842,68	5022538,39
3	1492849,75	5022547,46
4	1492852,43	5022545,37
5	1492896,05	5022511,39
6	1492898,73	5022509,30
7	1492891,66	5022500,23
8	1492888,98	5022502,32

SCAVO – TM41		
MANUFATTO A MONTE		
A_{S1} [m²]	57,15	AREA BASE
A_{S1} [m²]	157,15	AREA SUPERIORE
H_{S1} [m]	3,10	ALTEZZA MEDIA
V_{S1} [m³]	**319,37**	**VOLUME**
TOMBINO		
A_{S2} [m²]	344,45	AREA BASE
A_{S2} [m²]	577,07	AREA SUPERIORE
H_{S2} [m]	2,40	ALTEZZA MEDIA
V_{S2} [m³]	**1093,89**	**VOLUME**
MANUFATTI A VALLE		
A_{S3} [m²]	57,15	AREA BASE
A_{S3} [m²]	157,53	AREA SUPERIORE
H_{S3} [m]	2,80	ALTEZZA MEDIA
V_{S3} [m³]	**288,93**	**VOLUME**
V_{ST} [m³]	**1702,18**	**VOLUME TOTALE**

ANAS S.p.A.
Direzione Tecnica

LAVORI DI COLLEGAMENTO TRA LA S.S.11 A MAGENTA E LA TANGENZIALE OVEST DI MILANO

VARIANTE DI ABBIATEGRASSO E ADEGUAMENTO IN SEDE DEL TRATTO ABBIATEGRASSO-VIGEVANO FINO AL PONTE SUL FIUME TICINO

1° STRALCIO DA MAGENTA A VIGEVANO - TRATTA C

PROGETTO ESECUTIVO - COD. MI608

STUDIO CORONA — Ing. Renato Vaira, Ordine degli Ingg. di Torino e Provincia n° 4900 R.	Ing. Valerio Bajetti, Ordine degli Ingg. di Bari e provincia n° 1157	Ing. Renato Del Prete, Ordine degli Ingg. di Bari e provincia n° 1157	Arch. Nicoletta Fraltini, Ordine degli Arch. di Milano e provincia n° A 4955
Prof. Ing. Matteo Ranieri, Ordine degli Ingg. di Bari e provincia n° 1157	Prof. Ing. Luigi Monteriso, Ordine degli Ingg. di Bari e provincia n° 1157	Ing. Gioacchino Angarano, Ordine degli Ingg. di Bari e provincia n° 1157	Dott. Geol. Danilo Gallo, Ordine dei Geologi della Puglia n° 30

VISTO: IL RESPONSABILE DEL PROCEDIMENTO	INTEGRATORE DELLE PRESTAZIONI SPECIALISTICHE	GEOLOGO	IL COORDINATORE DELLA SICUREZZA IN FASE DI PROGETTAZIONE
Dott. Ing. Giuseppe Danilo MALGERI	Ing. Fabrizio BAJETTI	Prof. Ing. Geol. Luigi MONTERISI	Ing. Gianluca CICIRIELLO

LBQ04

L - PROGETTO STRUTTURALE - TOMBINATURE IDRAULICHE

LBQ - TM41- TOMBINO SCATOLARE 250x150 ROTATORIA SV15

PIANTA SCAVI

CODICE PROGETTO			NOME FILE	REVISIONE	SCALA:
PROGETTO	LIV. PROG.	N. PROG.	LBQ04-S15TM41STRDI03_A.dwg		
LO203	E	2301	CODICE ELAB. S15TM41STRDI03	A	1:100

REV.	DESCRIZIONE	DATA	REDATTO	VERIFICATO	APPROVATO
C					
B					
A	EMISSIONE	Ottobre 2023	ARCH. SOHEILA NEGARESTANI	ING. GAETANO RANIERI	ING. FABRIZIO BAJETTI