VISTA DALL'ALTO
SCALA 1:100

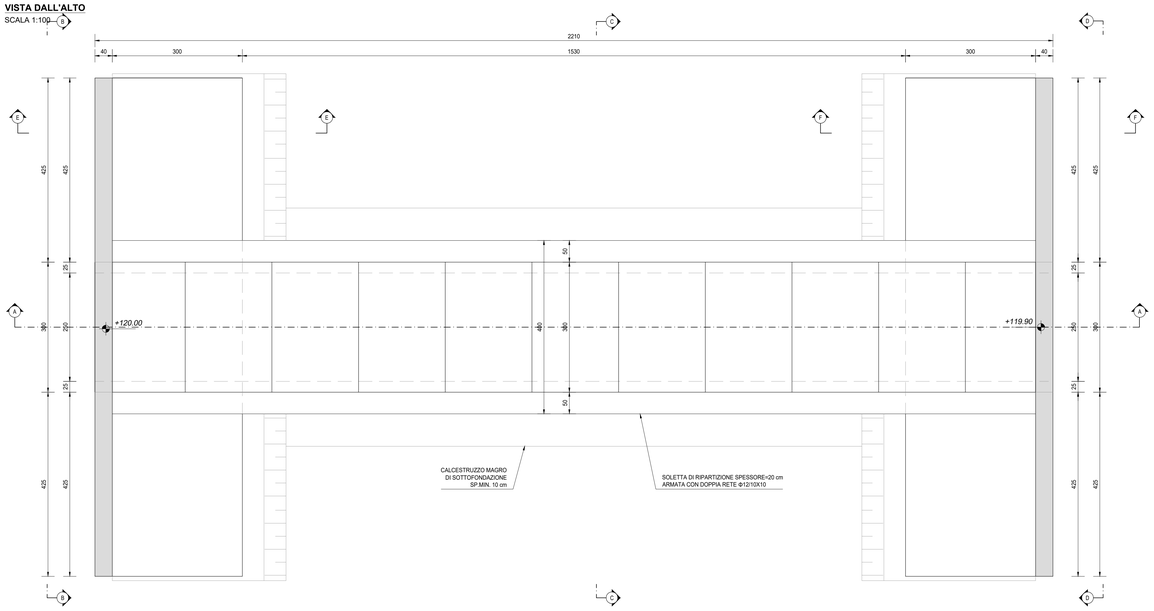

SEZIONE B-B
SCALA 1:50

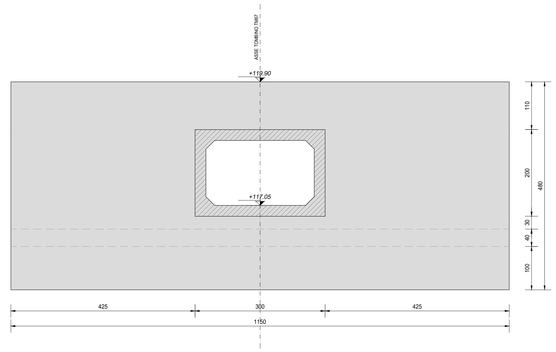

SEZIONE E-E
SCALA 1:50

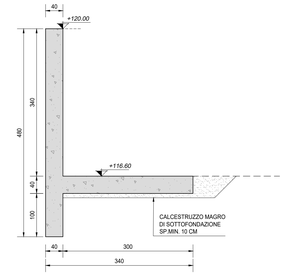

PIANTA FONDAZIONI
SCALA 1:100

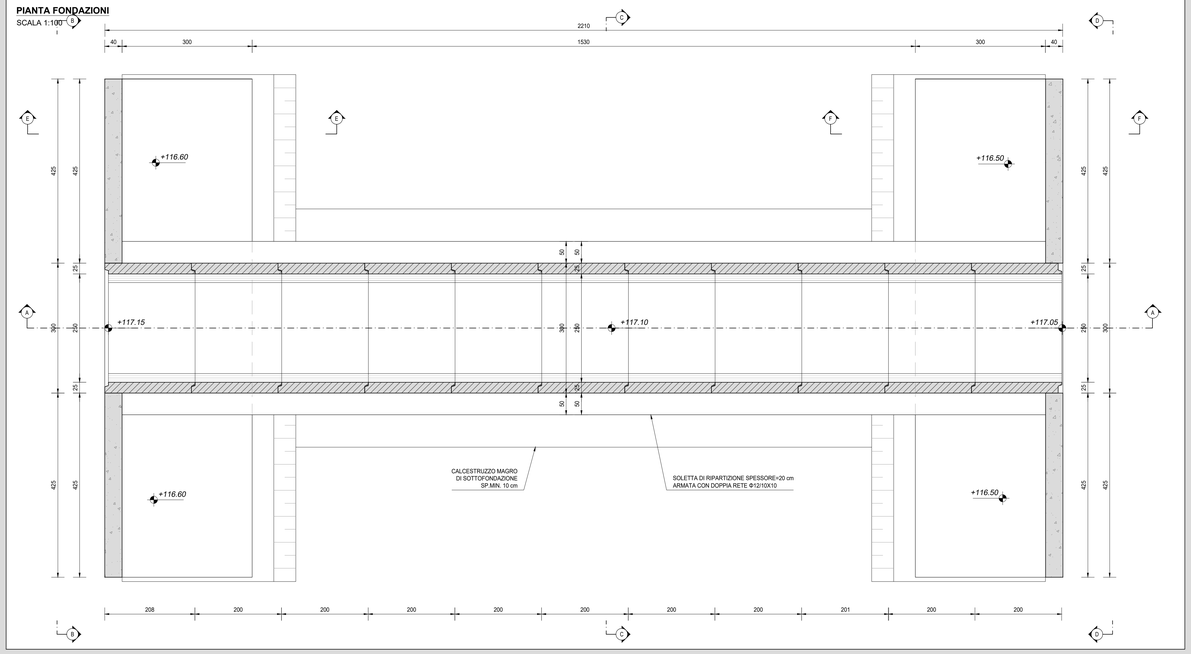

SEZIONE D-D
SCALA 1:50

SEZIONE F-F
SCALA 1:50

SEZIONE A-A
SCALA 1:100

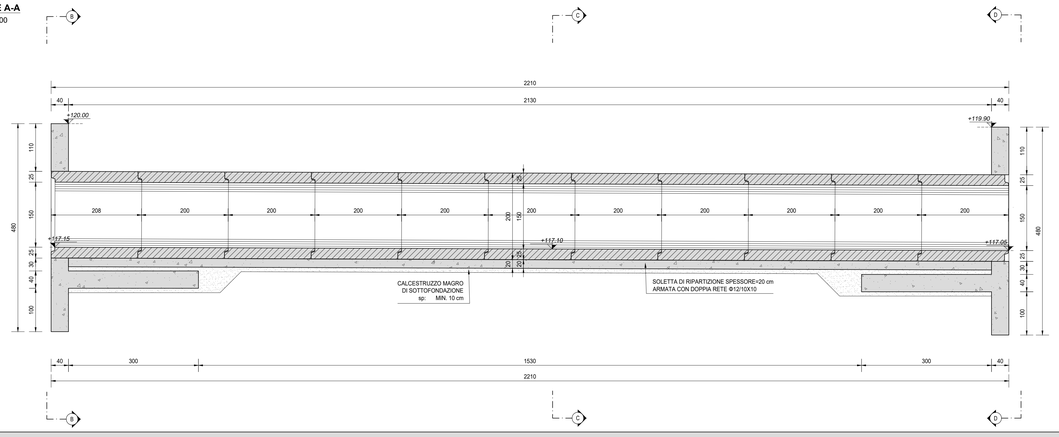

SEZIONE C-C
SCALA 1:50

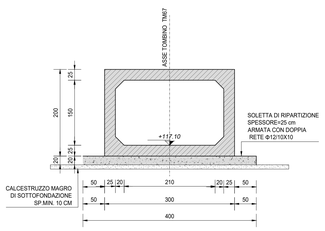

RICHIAMI AD ALTRI ELABORATI	
PER LA DEFINIZIONE DELLE CARATTERISTICHE DEI MATERIALI	**T00TM00STRSC01**
PER I DISEGNI TIPOLOGICI DEI TOMBINI SCATOLARI PRESENZA DI MURI LINEARI ALL'IMBOCCO E ALLO SBOCCO	**T00TM00STRDI01**
PER I DISEGNI TIPOLOGICI DEI TOMBINI SCATOLARI CON PRESENZA STRADA STERRATA	**T00TM00STRDI02**
PER I DISEGNI TIPOLOGICI DEI TOMBINI SCATOLARI CON PRESENZA MANUFATTO DI PARTIZIONE	**T00TM00STRDI03**
PER L'ARMATURA DEI TOMBINI SCATOLARI PREFABBRICATI (RICOPRIMENTO 0-600cm)	**T00TM00STRAR01**
PER L'ARMATURA DEI TOMBINI SCATOLARI PREFABBRICATI (RICOPRIMENTO 600-1000cm)	**NON DI RIFERIMENTO PER QUEST'OPERA**
PER L'ARMATURA DEI TOMBINI SCATOLARI PREFABBRICATI (RICOPRIMENTO > 1000cm)	**NON DI RIFERIMENTO PER QUEST'OPERA**
PER L'ARMATURA MURO LINEARE ALL'IMBOCCO E/O ALLO SBOCCO	**T00TM00STRAR04**
PER L'ARMATURA MURO SCATOLATO ALL'IMBOCCO E/O ALLO SBOCCO	**NON DI RIFERIMENTO PER QUEST'OPERA**

NOTE
TUTTE LE MISURE, SALVO CONTRARIA INDICAZIONE, SONO ESPRESSE IN CM
LO SPESSORE DEL RICOPRIMENTO E' MISURATO A PARTIRE DAL PIANO ASFALTO SINO ALL'ESTRADOSSO DELLA STRUTTURA PREFABBRICATA NEL PUNTO PIU' SFAVOREVOLE

anas — ANAS S.p.A.
Direzione Tecnica

LAVORI DI COLLEGAMENTO TRA LA S.S.11 A MAGENTA E LA TANGENZIALE OVEST DI MILANO

VARIANTE DI ABBIATEGRASSO E ADEGUAMENTO IN SEDE DEL TRATTO ABBIATEGRASSO-VIGEVANO FINO AL PONTE SUL FIUME TICINO

1° STRALCIO DA MAGENTA A VIGEVANO - TRATTA C

PROGETTO ESECUTIVO - COD. MI608

STUDIO CORONA Ing. Renato Valra Ordine degli Ingg. di Milano n° 4972	Ing. Fabrizio Baietti Ordine degli Ingg. di Milano n° 22911	ING. RENATO DEL PRETE Firmato digitalmente da: FABRIZIO BAIETTI Data: 02/11/2023 09:27:28 Ordine degli Ingg. di Milano n° 16041	Arch. Nicoletta Fattini Ordine degli Ingg. di Milano n° 21440	Ing. Gabriele Insaudo Ordine degli Ingg. di Milano n° A 31032
CONSORZIO UNING Società GA&M	SETAC s.r.l. Servizi di Ingegneria per Trasporti Ambiente Costruzioni	ARKE' INGEGNERIA S.R.L.	Ing. Gioacchino Angarano Ordine degli Ingg. di Milano n° 21744	DOTT. GEOL. DANILO GALLO Ordine degli Ordini della Lombardia n° 1015
VISTO: IL RESPONSABILE DEL PROCEDIMENTO Dott. Ing. Giuseppe Danilo MALGERI	INTEGRATORE DELLE PRESTAZIONI SPECIALISTICHE Ing. Fabrizio BAIETTI	GEOLOGO Prof. Ing. Luigi MONTERISI	IL COORDINATORE DELLA SICUREZZA IN FASE DI PROGETTAZIONE Ing. Gianluca CICIRELLO	

LCR03

L - PROGETTO STRUTTURALE - TOMBINATURE IDRAULICHE

LCR - TM67- TOMBINO CIRCOLARE Ø1000 ALLA PROGR. KM 0+035 SV16 ROT FS - ACCESSO STAZIONE

CARPENTERIA DELL'OPERA

CODICE PROGETTO			NOME FILE	REVISIONE	SCALA:
PROGETTO	LIV. PROG.	N. PROG.	LCR03-S16TM67STRCP01_A.dwg		
LO203	E	2301	CODICE ELAB. S16TM67STRCP01	A	1:50

REV.	DESCRIZIONE	DATA	REDATTO	VERIFICATO	APPROVATO
C					
B					
A	EMISSIONE	Ottobre 2023	ARCH. SCHEILA NEGARESTANI	ING. GAETANO RANIERI	ING. FABRIZIO BAIETTI