




VISTA DALL'ALTO
SCALA 1:50

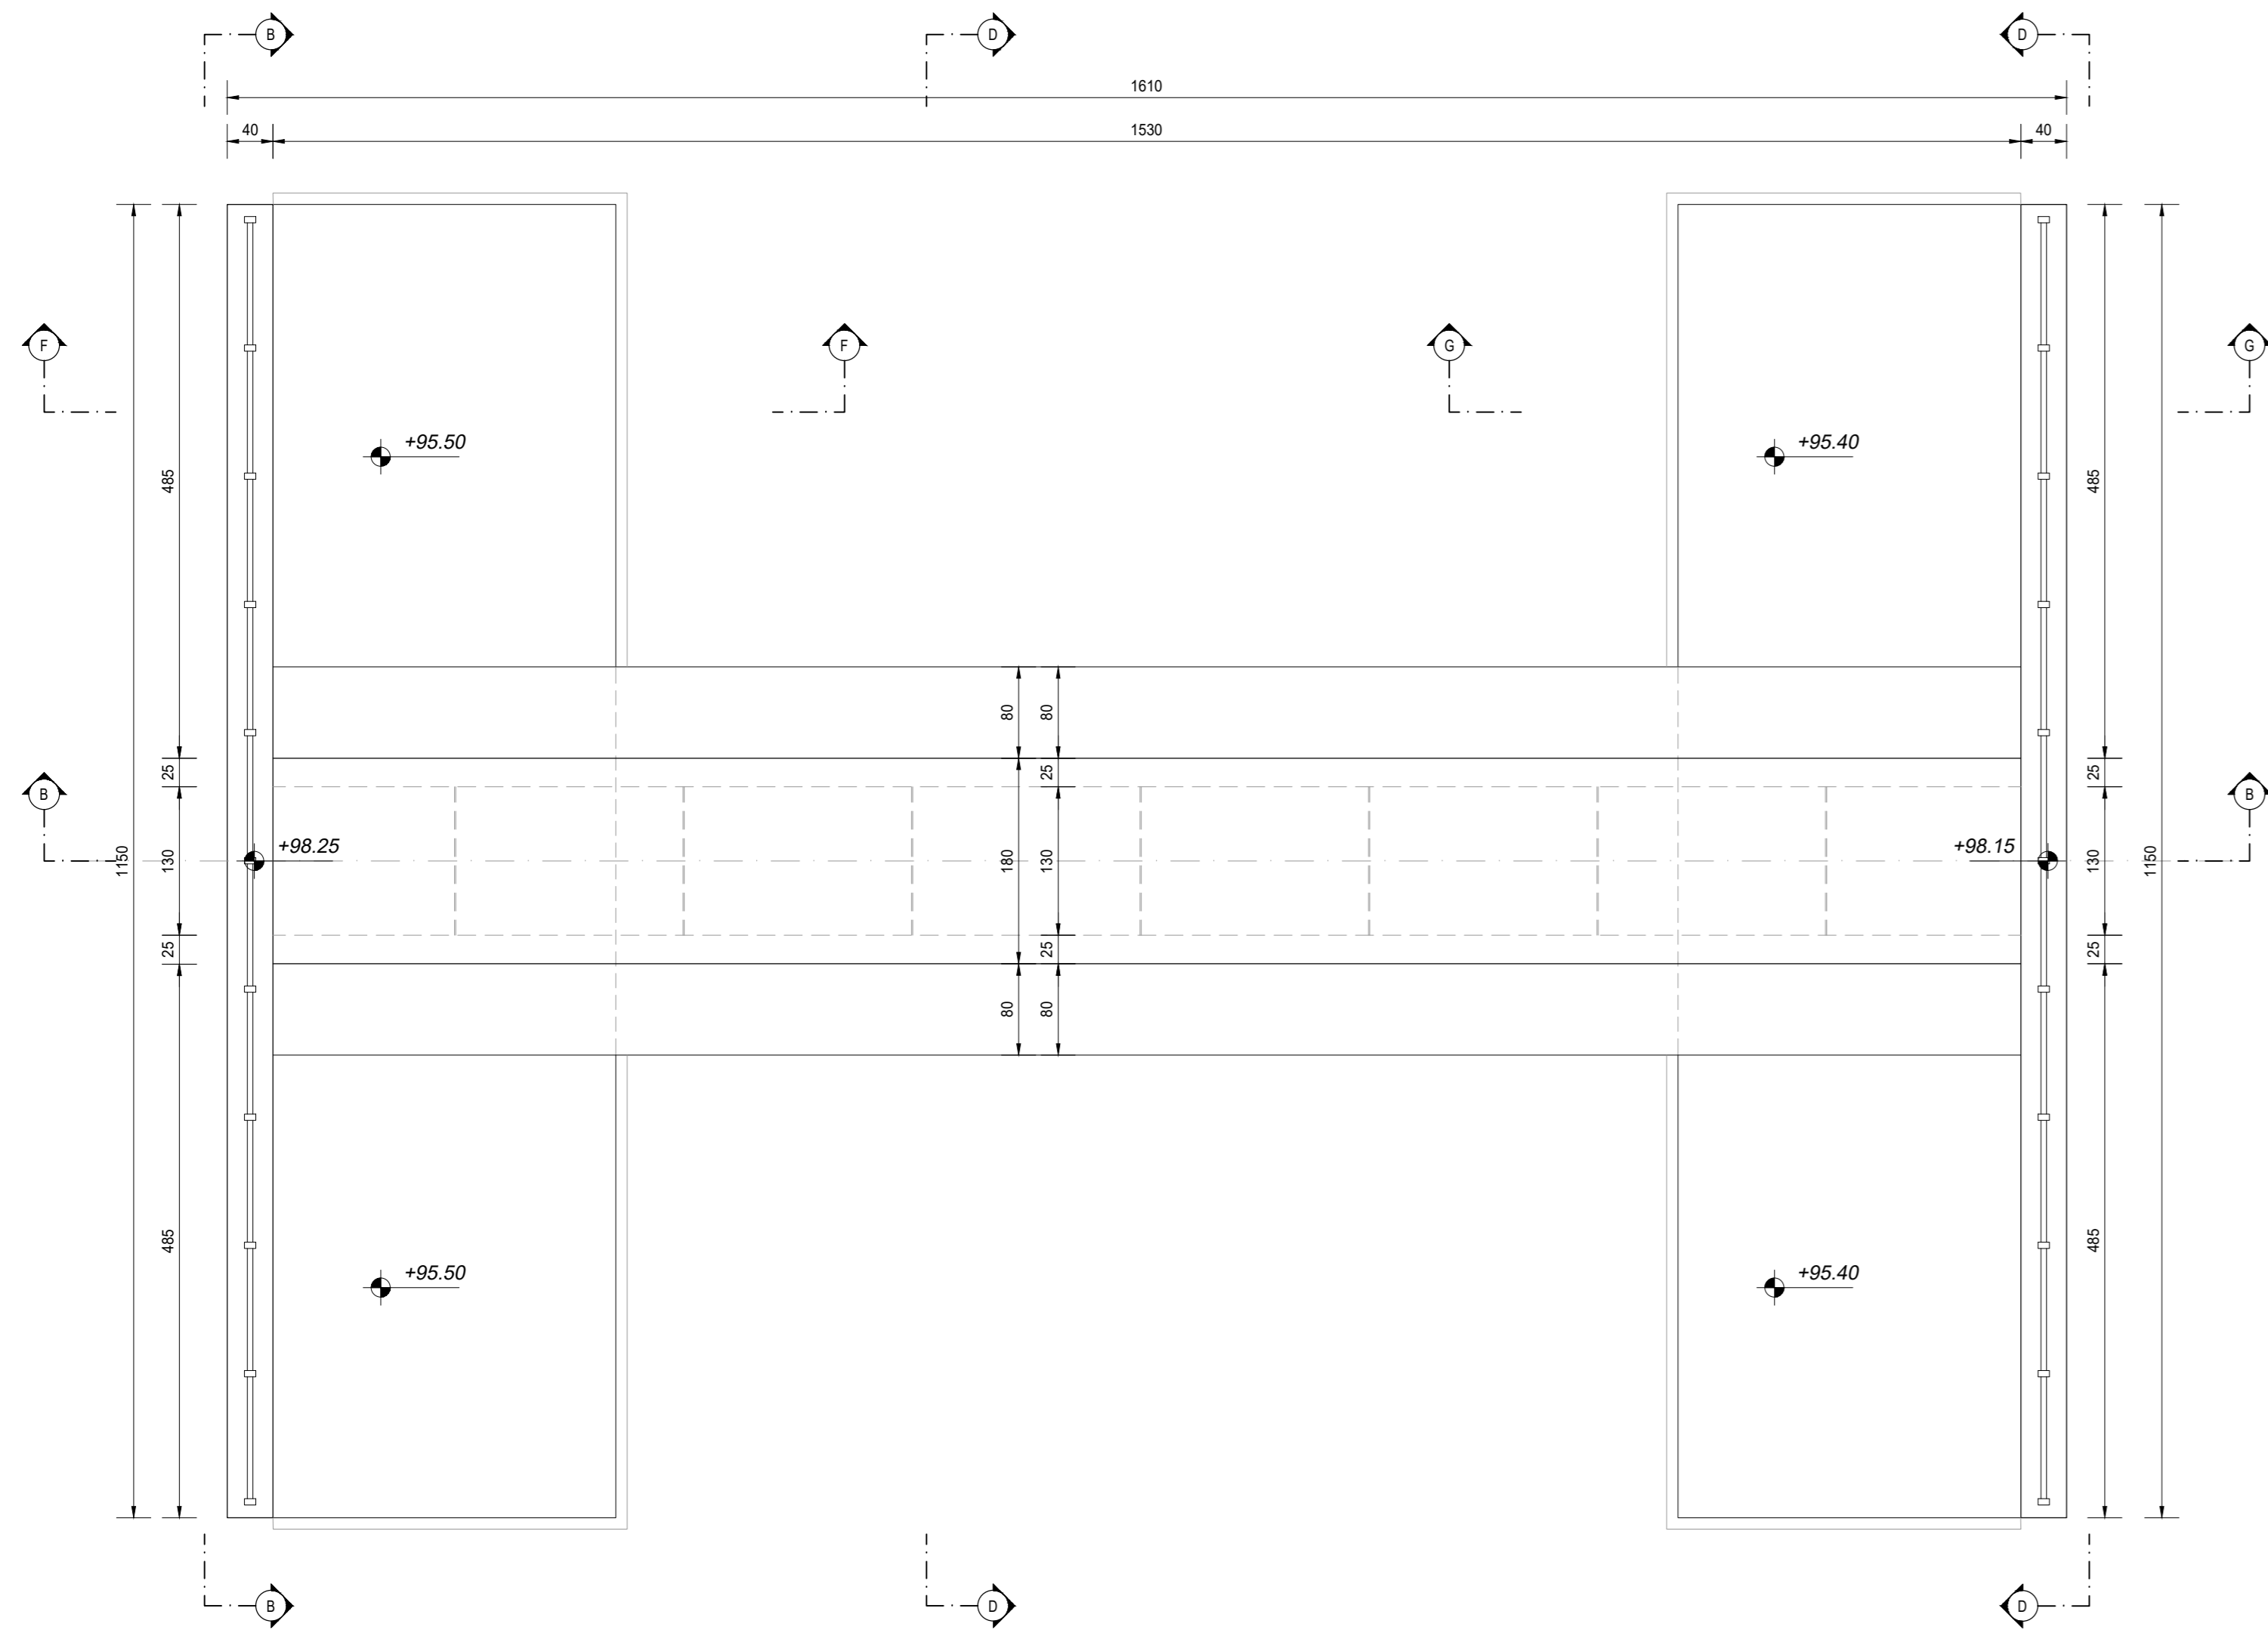


SEZIONE C-C
SCALA 1:50

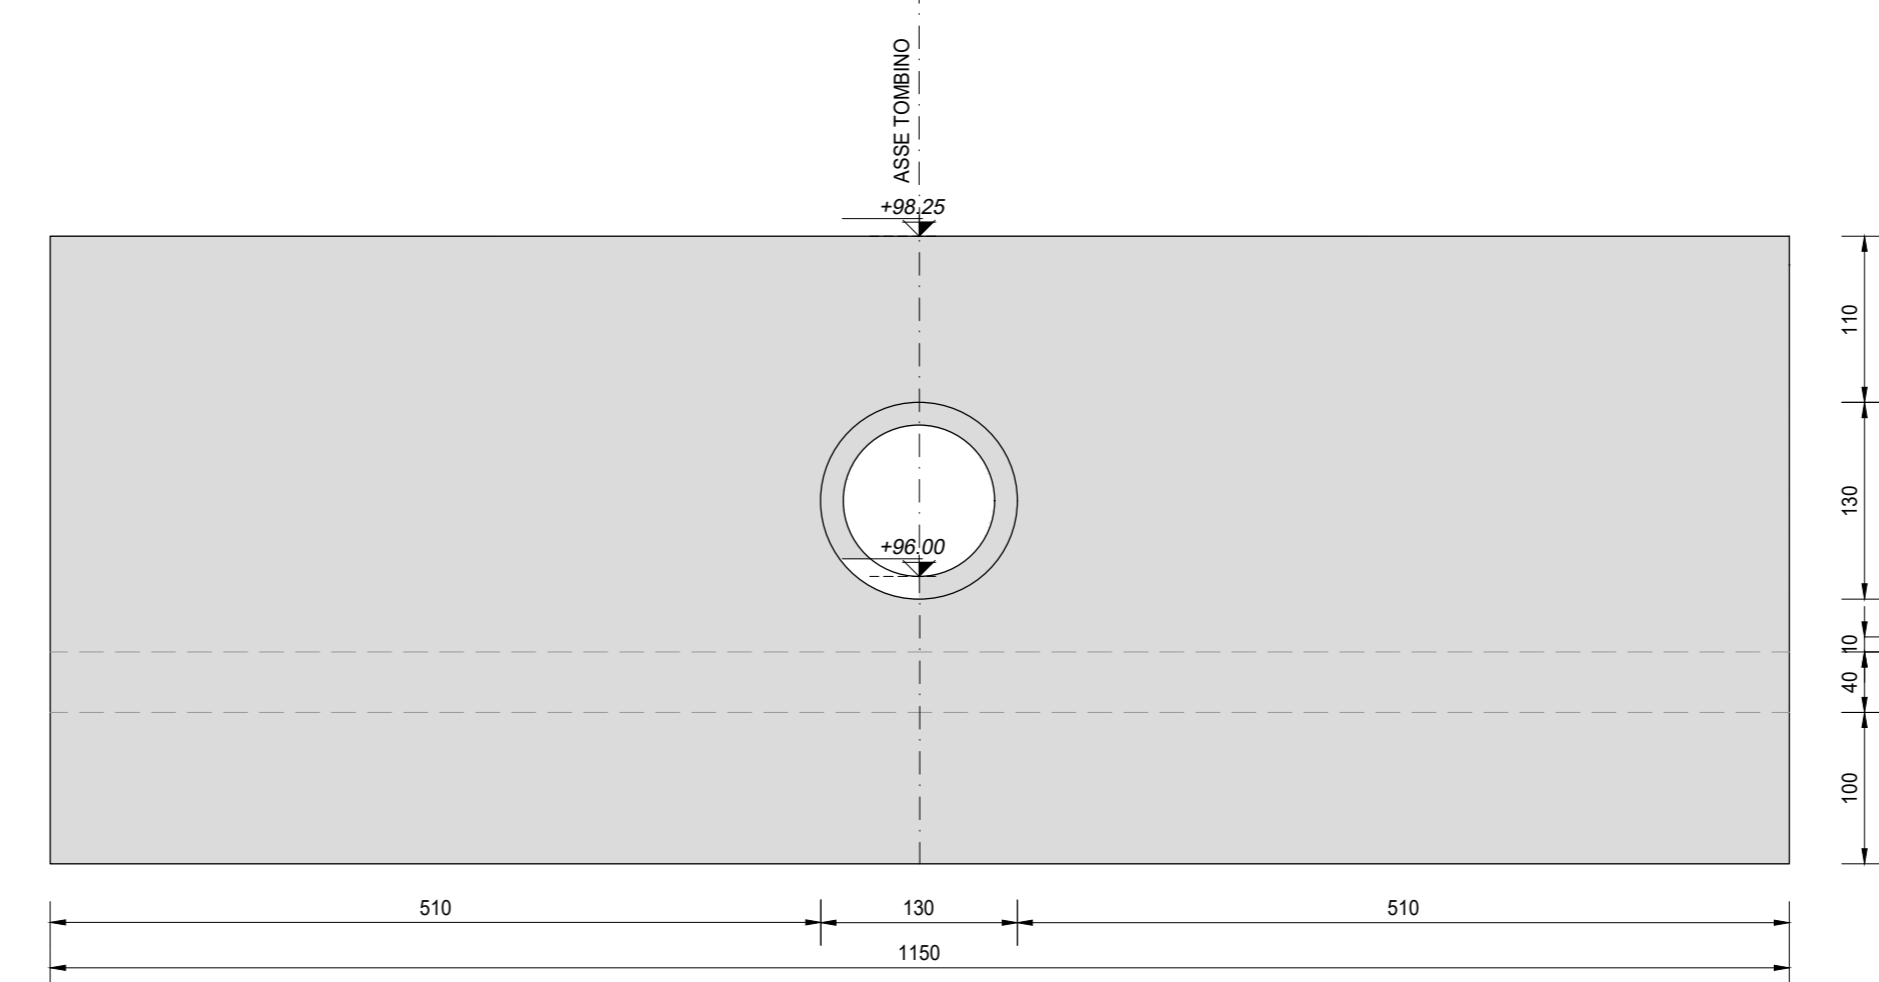


SEZIONE A-A
SCALA 1:50

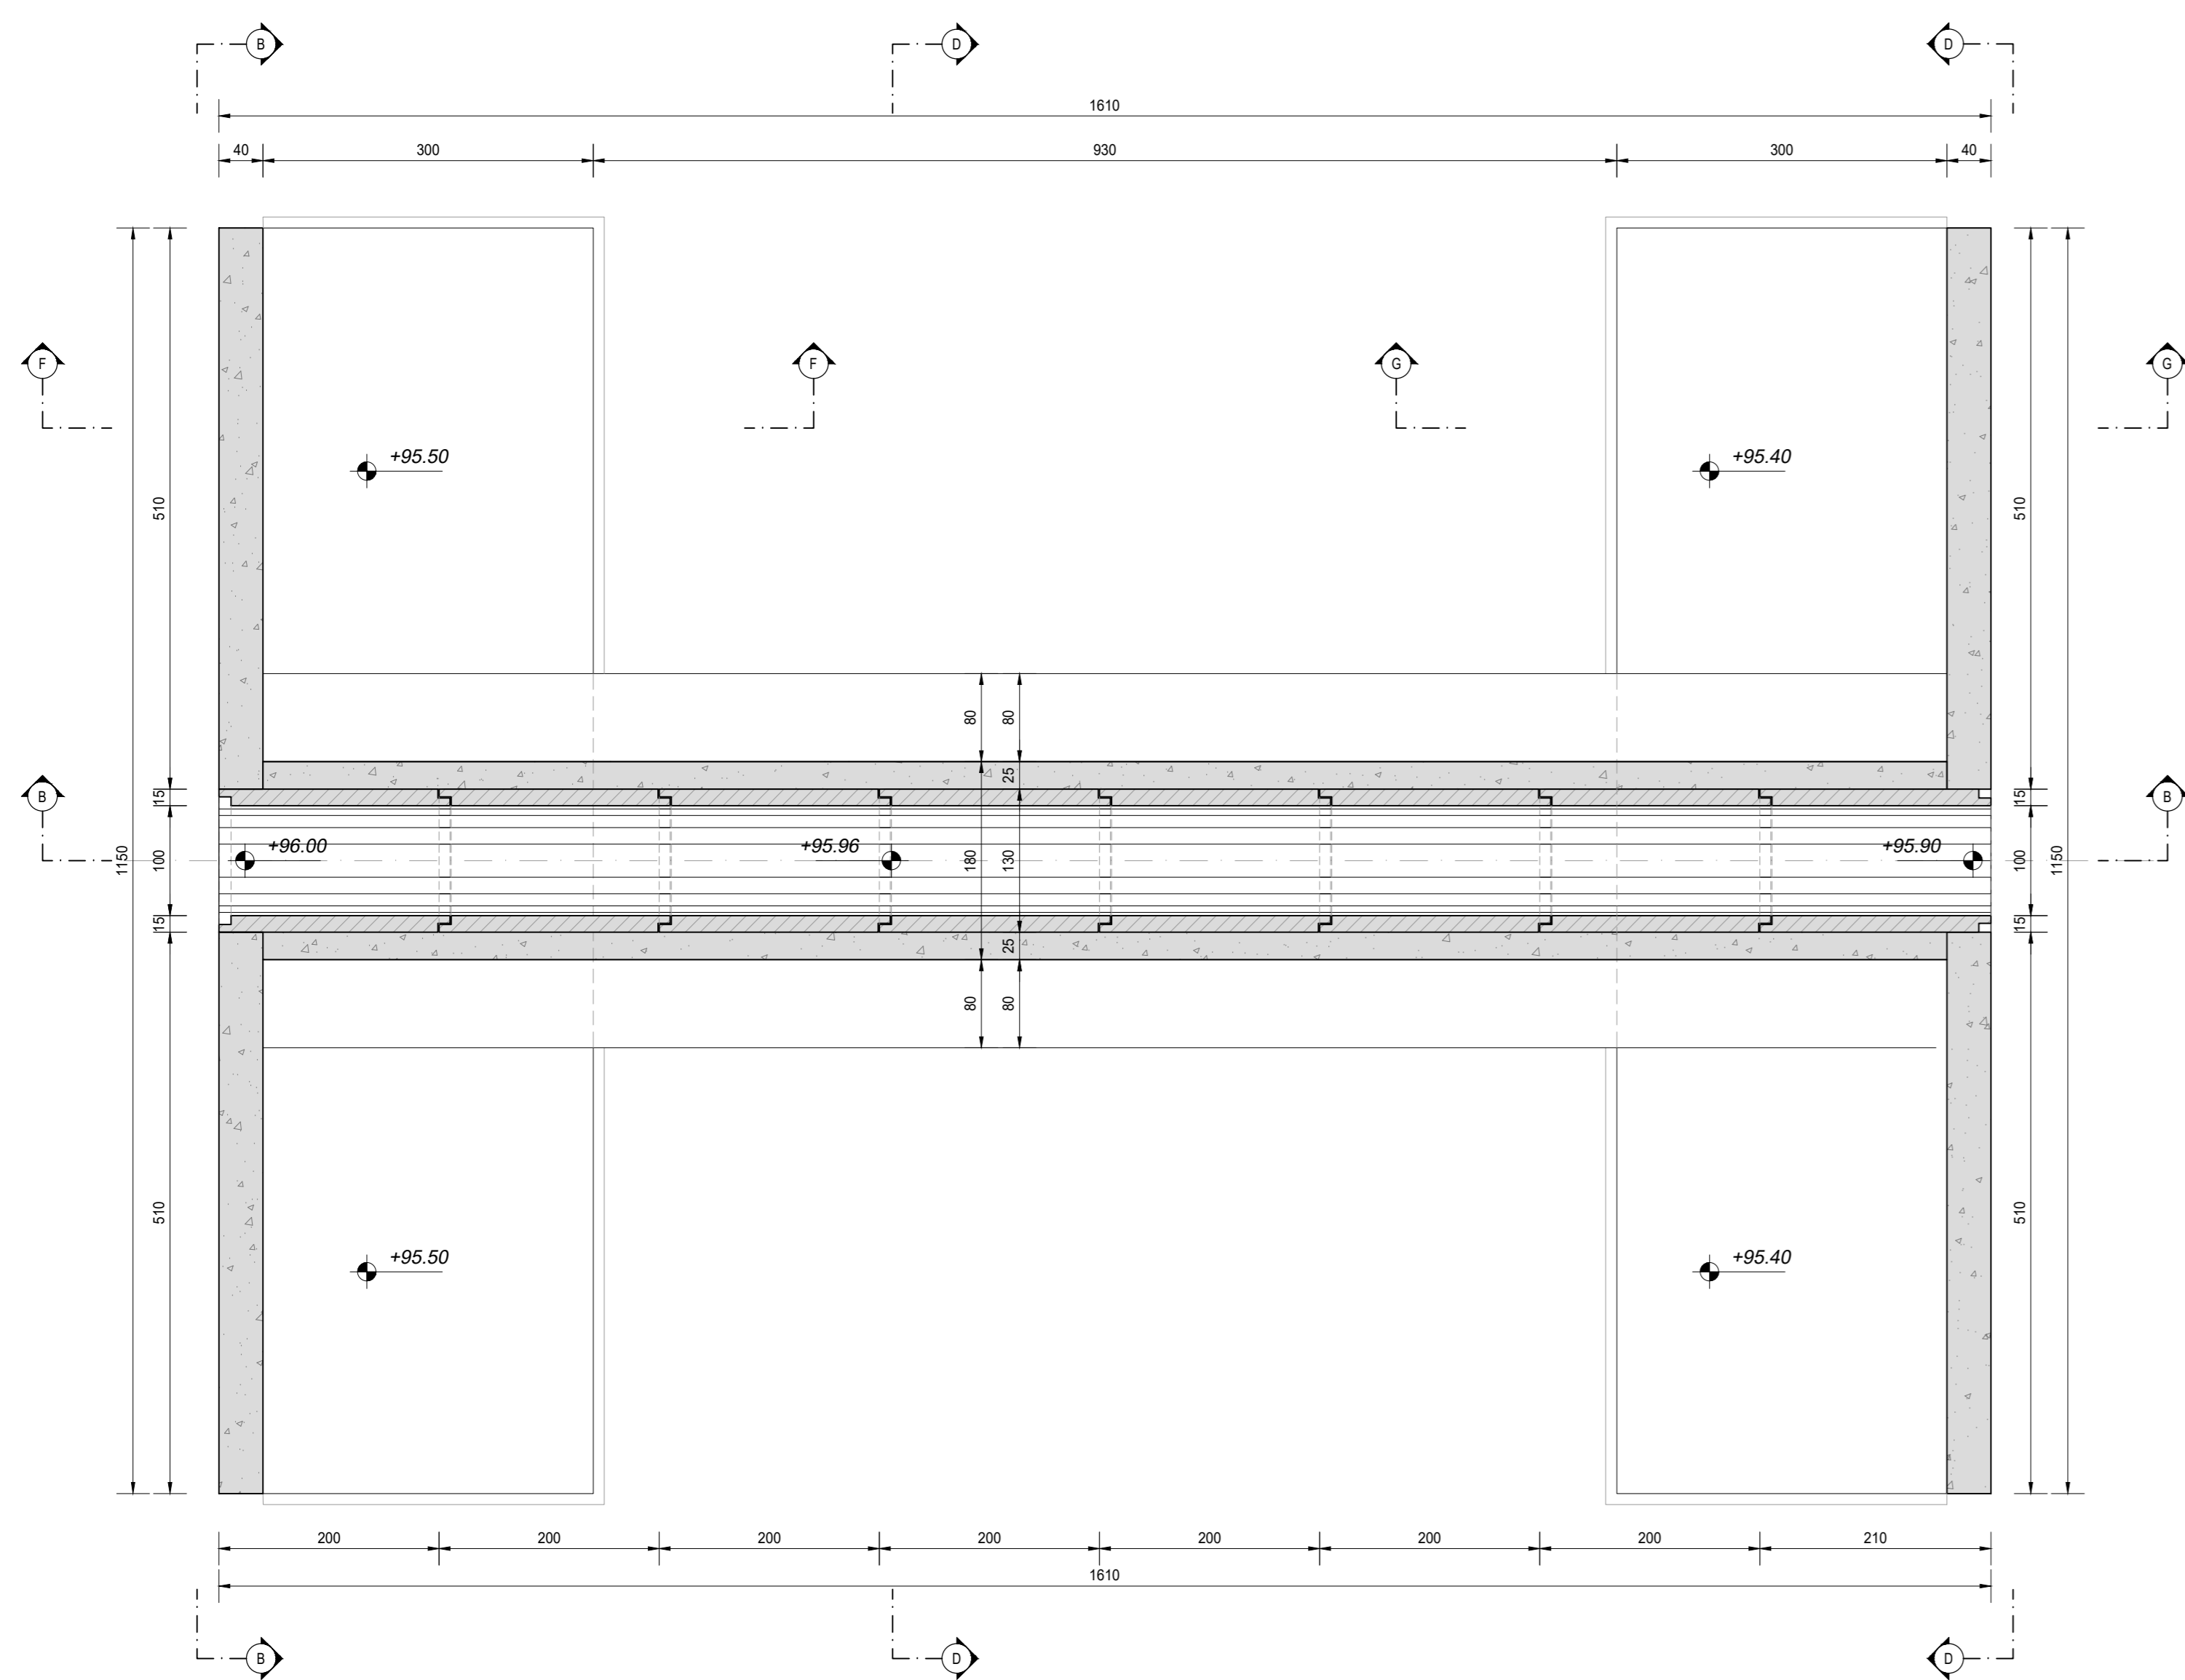


SEZIONE E-E
SCALA 1:50

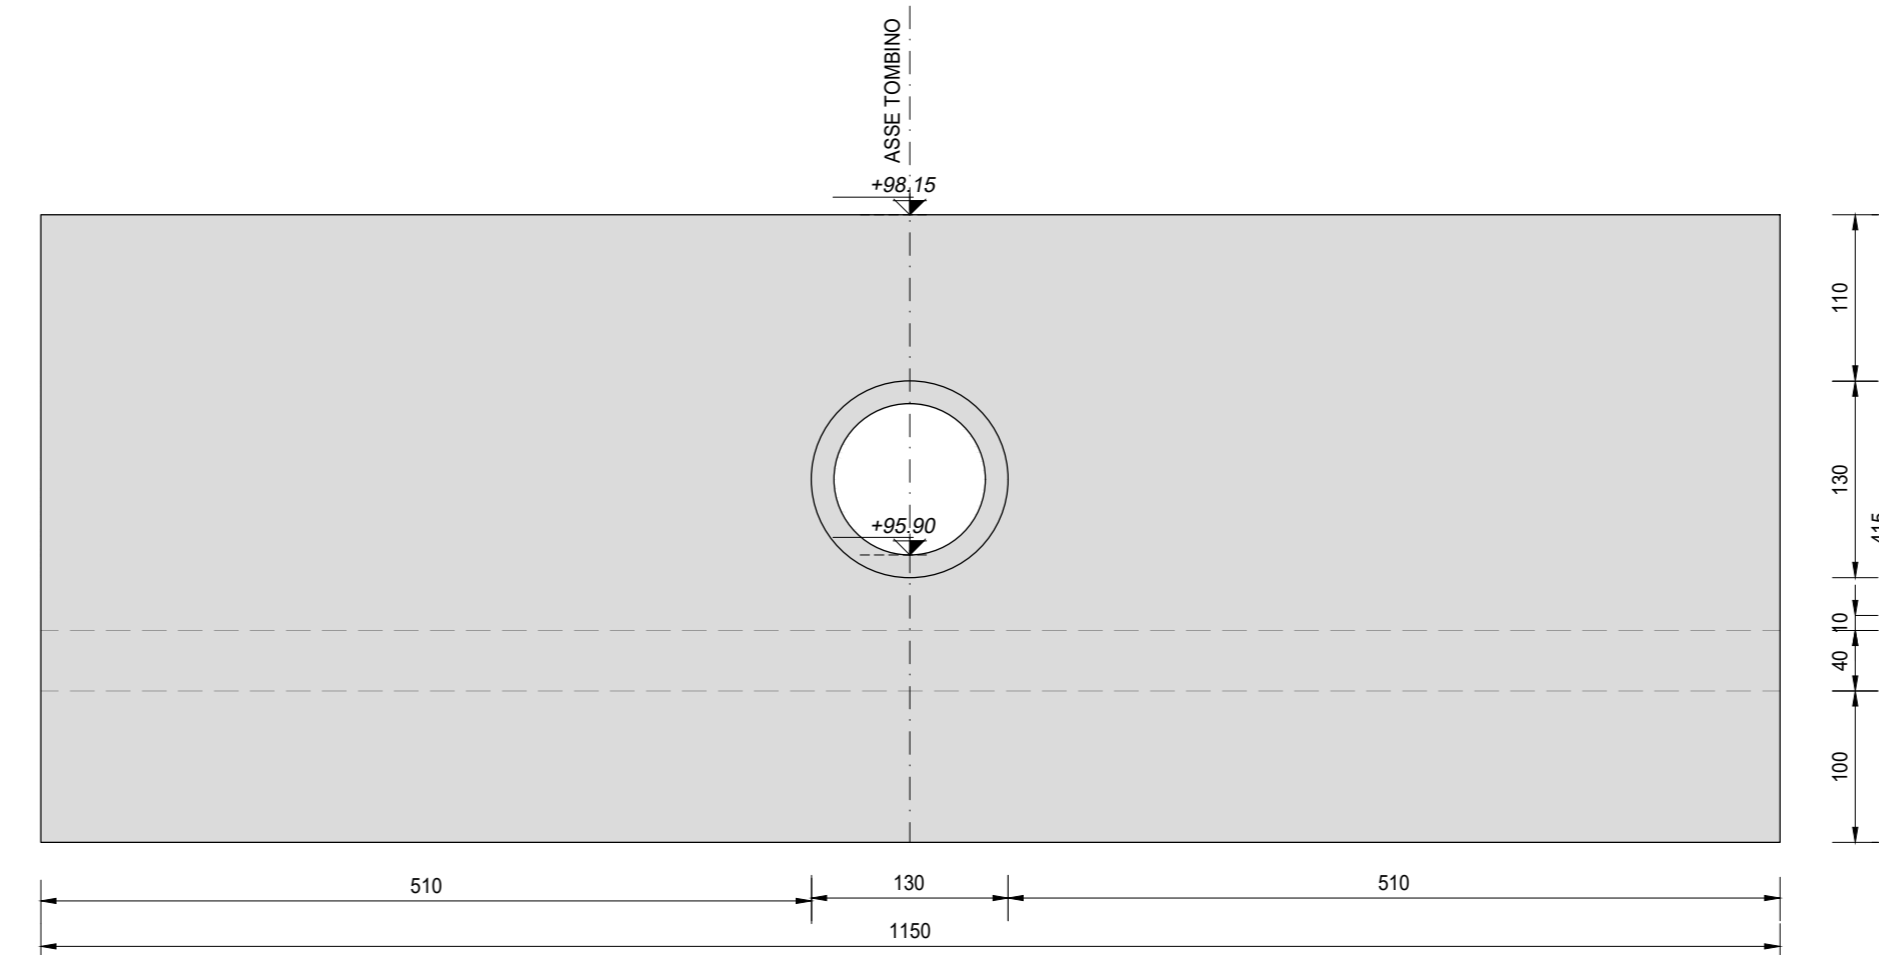


SEZIONE B-B
SCALA 1:50

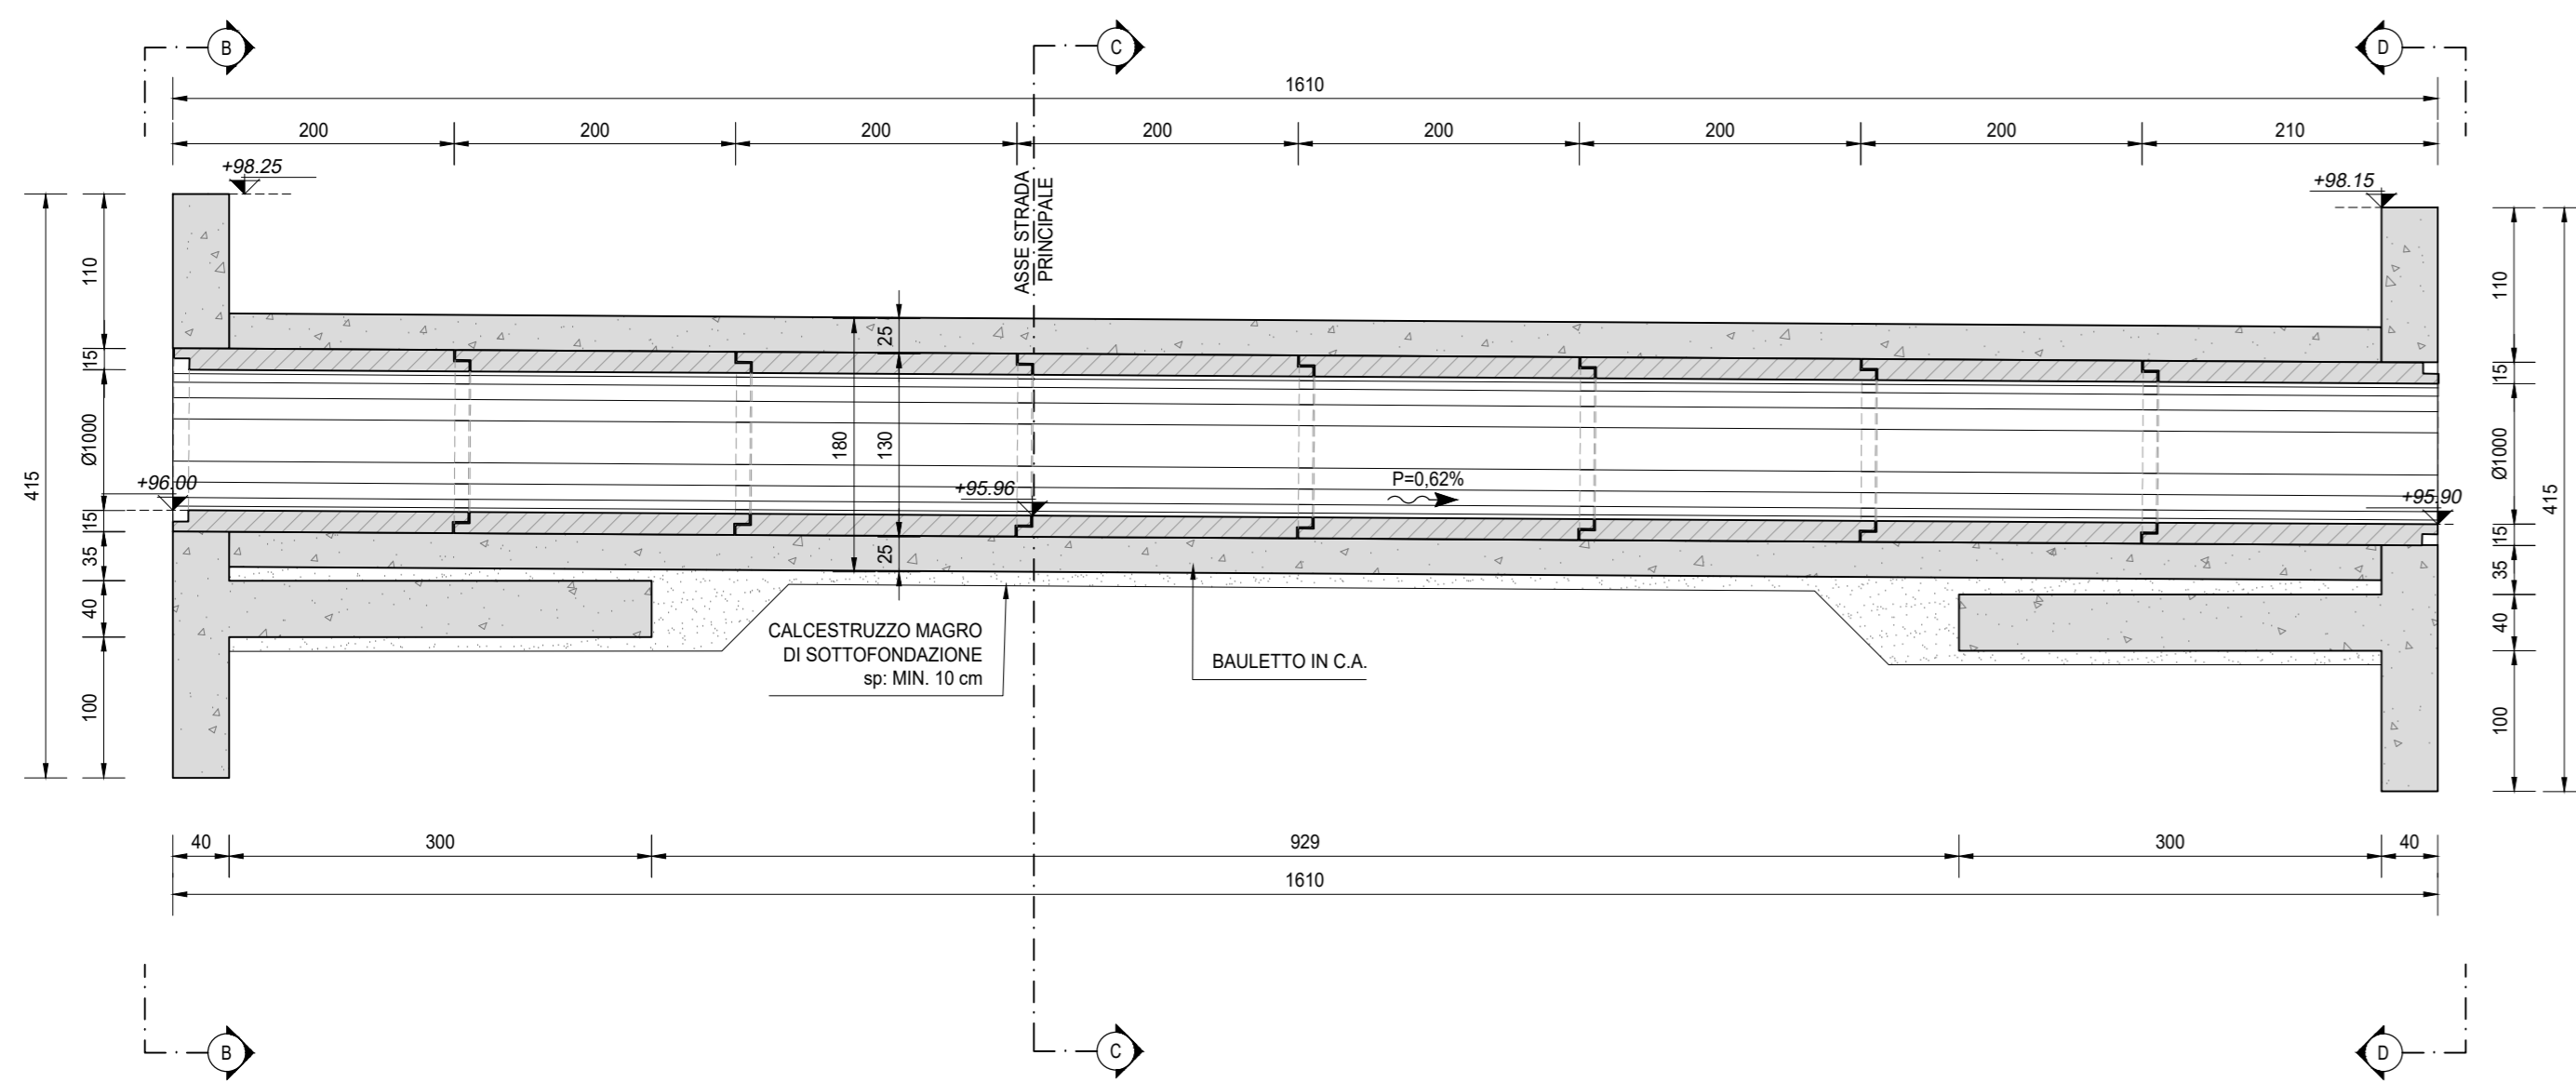


SEZIONE F-F
SCALA 1:50

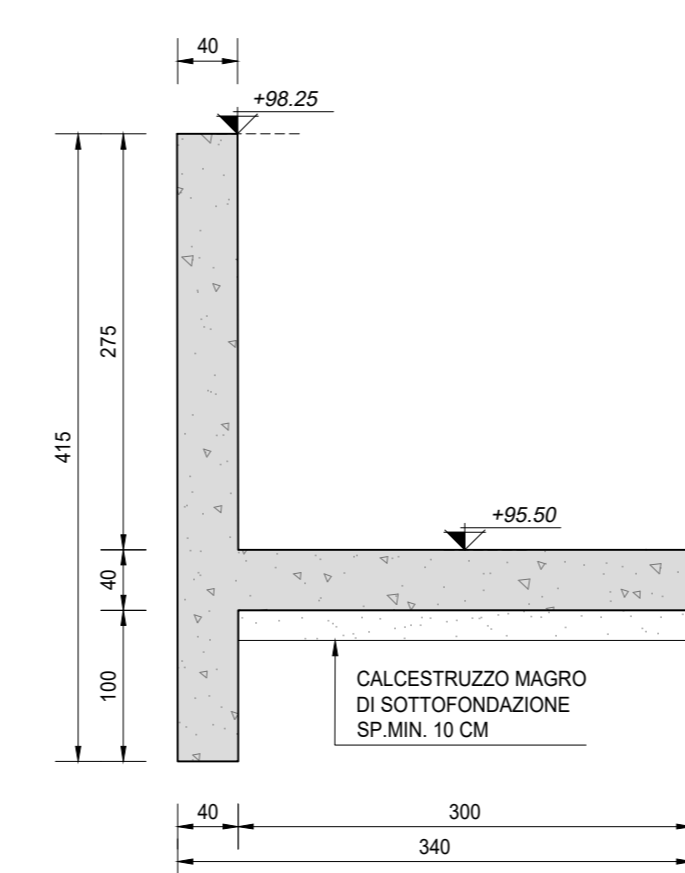

SEZIONE D-D
SCALA 1:50

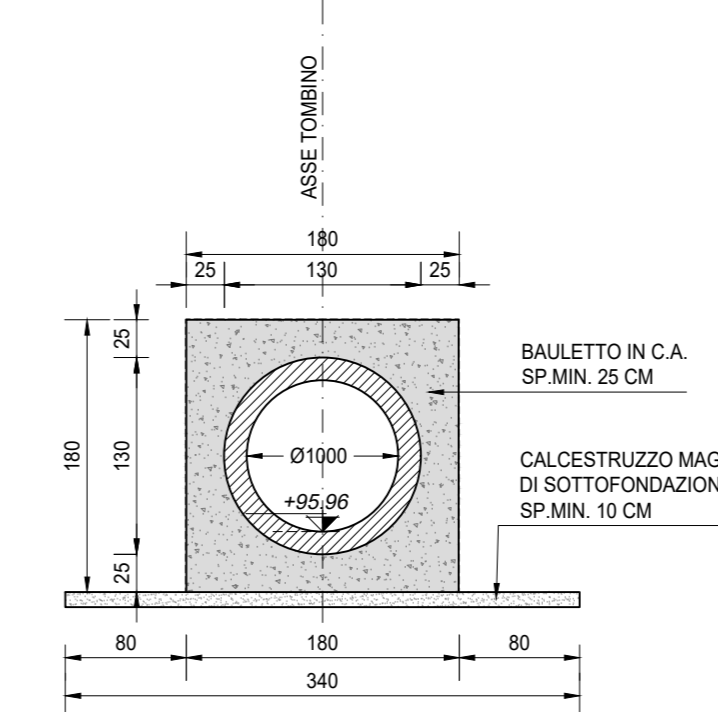

SEZIONE G-G
SCALA 1:50

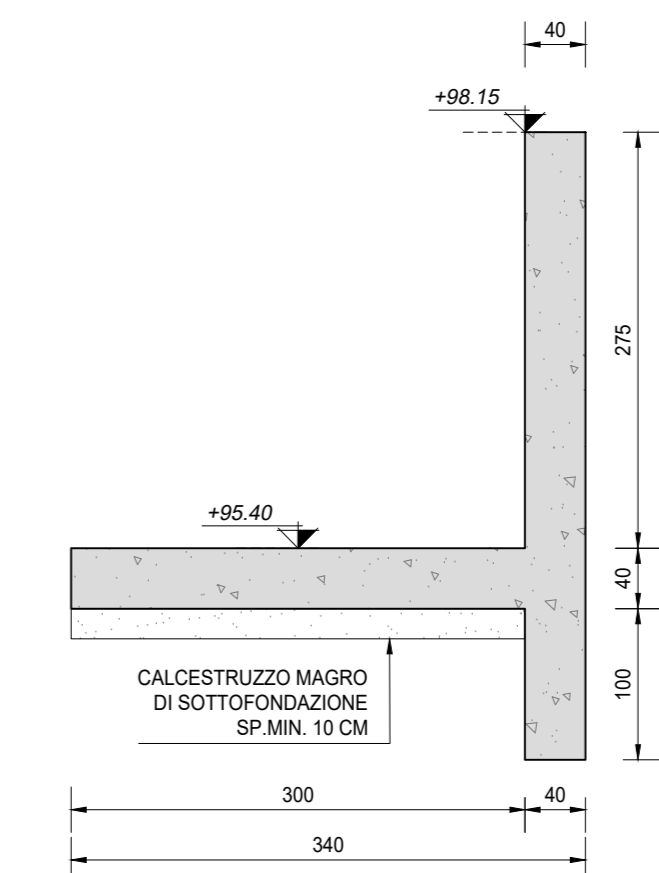

RICHIAMI AD ALTRI ELABORATI	
PER LA DEFINIZIONE DELLE CARATTERISTICHE DEI MATERIALI	T00TM00STRSC01
PER I DISEGNI TIPOLOGICI DEI TOMBINI CIRCOLARI CON PRESENZA DI MURI LINEARI ALL'IMBOCCO E ALLO SBOCCO	T00TM00STRDI05
PER I DISEGNI TIPOLOGICI DEI TOMBINI CIRCOLARI CON PRESENZA STRADA STERRATA	T00TM00STRDI06
PER I DISEGNI TIPOLOGICI DEI TOMBINI CIRCOLARI PRESENZA DI MANUFATTO DI PARTIZIONE	T00TM00STRDI07
PER L'ARMATURA DEI TOMBINI CIRCOLARI E DEL RELATIVO BAULETTO	T00TM00STRAR08
PER L'ARMATURA MURO LINEARE ALL'IMBOCCO E/O ALLO SBOCCO	T00TM00STRAR09
PER L'ARMATURA MURO SCATOLATO ALL'IMBOCCO E/O ALLO SBOCCO	NON DI RIFERIMENTO PER QUEST'OPERA

NOTE	
TUTTE LE MISURE, SALVO CONTRARIA INDICAZIONE, SONO ESPRESSE IN CM	
LO SPESSORE DEL RICOPRIMENTO E' MISURATO A PARTIRE DAL PIANO ASFALTO SINO ALL'ESTRADOSSO DELLA STRUTTURA PREFABBRICATA NEL PUNTO PIU' SFAVOREVOLE	

ANAS S.p.A.
Direzione Tecnica

LAVORI DI COLLEGAMENTO TRA LA S.S.11 A MAGENTA E LA TANGENZIALE OVEST DI MILANO

VARIANTE DI ABBIATEGRASSO E ADEGUAMENTO IN SEDE DEL TRATTO ABBIATEGRASSO-VIGEVANO FINO AL PONTE SUL FIUME TICINO

1° STRALCIO DA MAGENTA A VIGEVANO - TRATTA C

PROGETTO ESECUTIVO - COD. MI608

STUDIO CORONA Ing. Valerio Dagnoli Ing. Renato Vanni	ING. RENATO DEL PRETE Ing. Stefano Del Prete	ECOPLAN Ing. Norberto Fucini	EG Ing. Gabriele Scarpini
UNING Ing. Renato Vanni Ing. Matteo Romani	SETAC Prof. Ing. Luigi Marzulli	ARKE Ing. Giancarlo Agostini	DOTI. GEOL. DANIELLO Dott. Carlo Danilo Gallo

VISTO IL RESPONSABILE DEL PROCEDIMENTO
Giuseppe
Dott. Ing. Giuseppe Danilo MALGERI

INTEGRATORE DELLE PRESTAZIONI SPECIALISTICHE
Ing. Fabrizio BAIETTI

GEOLOGO
Montebello
Prof. Ing. Carlo Luigi MONTEBELLO

IL COORDINATORE DELLA SICUREZZA IN FASE DI PROGETTAZIONE
Giuseppe
Ing. Gianluca COIRELLO

LCS03

L - PROGETTO STRUTTURALE - TOMBINATURE IDRAULICHE
LCS - TM68 - TOMBINO CIRCOLARE Ø1000 ALLA PROGR. KM 0+004 SV13
CARPENTERIA

CODICE PROGETTO	NOME FILE	REVISIONE	SCALA
PROGETTO: LO203	LCS03-S13TM68STRCP01_A.dwg	A	1:50
ELAB: E 2301	CODICE ELAB: S13TM68STRCP01		

PROGETTO	ELABORATO	DATA	REDAZIONE	VERIFICATO	APPROVATO
C					
B					
A	EMISSIONE	Ottobre 2023	ARCH. SCHIOLA ING. GAETANO BARIERI	ING. GAETANO BARIERI	ING. FABRIZIO BAIETTI
REV.	DESCRIZIONE	DATA	REDAZIONE	VERIFICATO	APPROVATO