
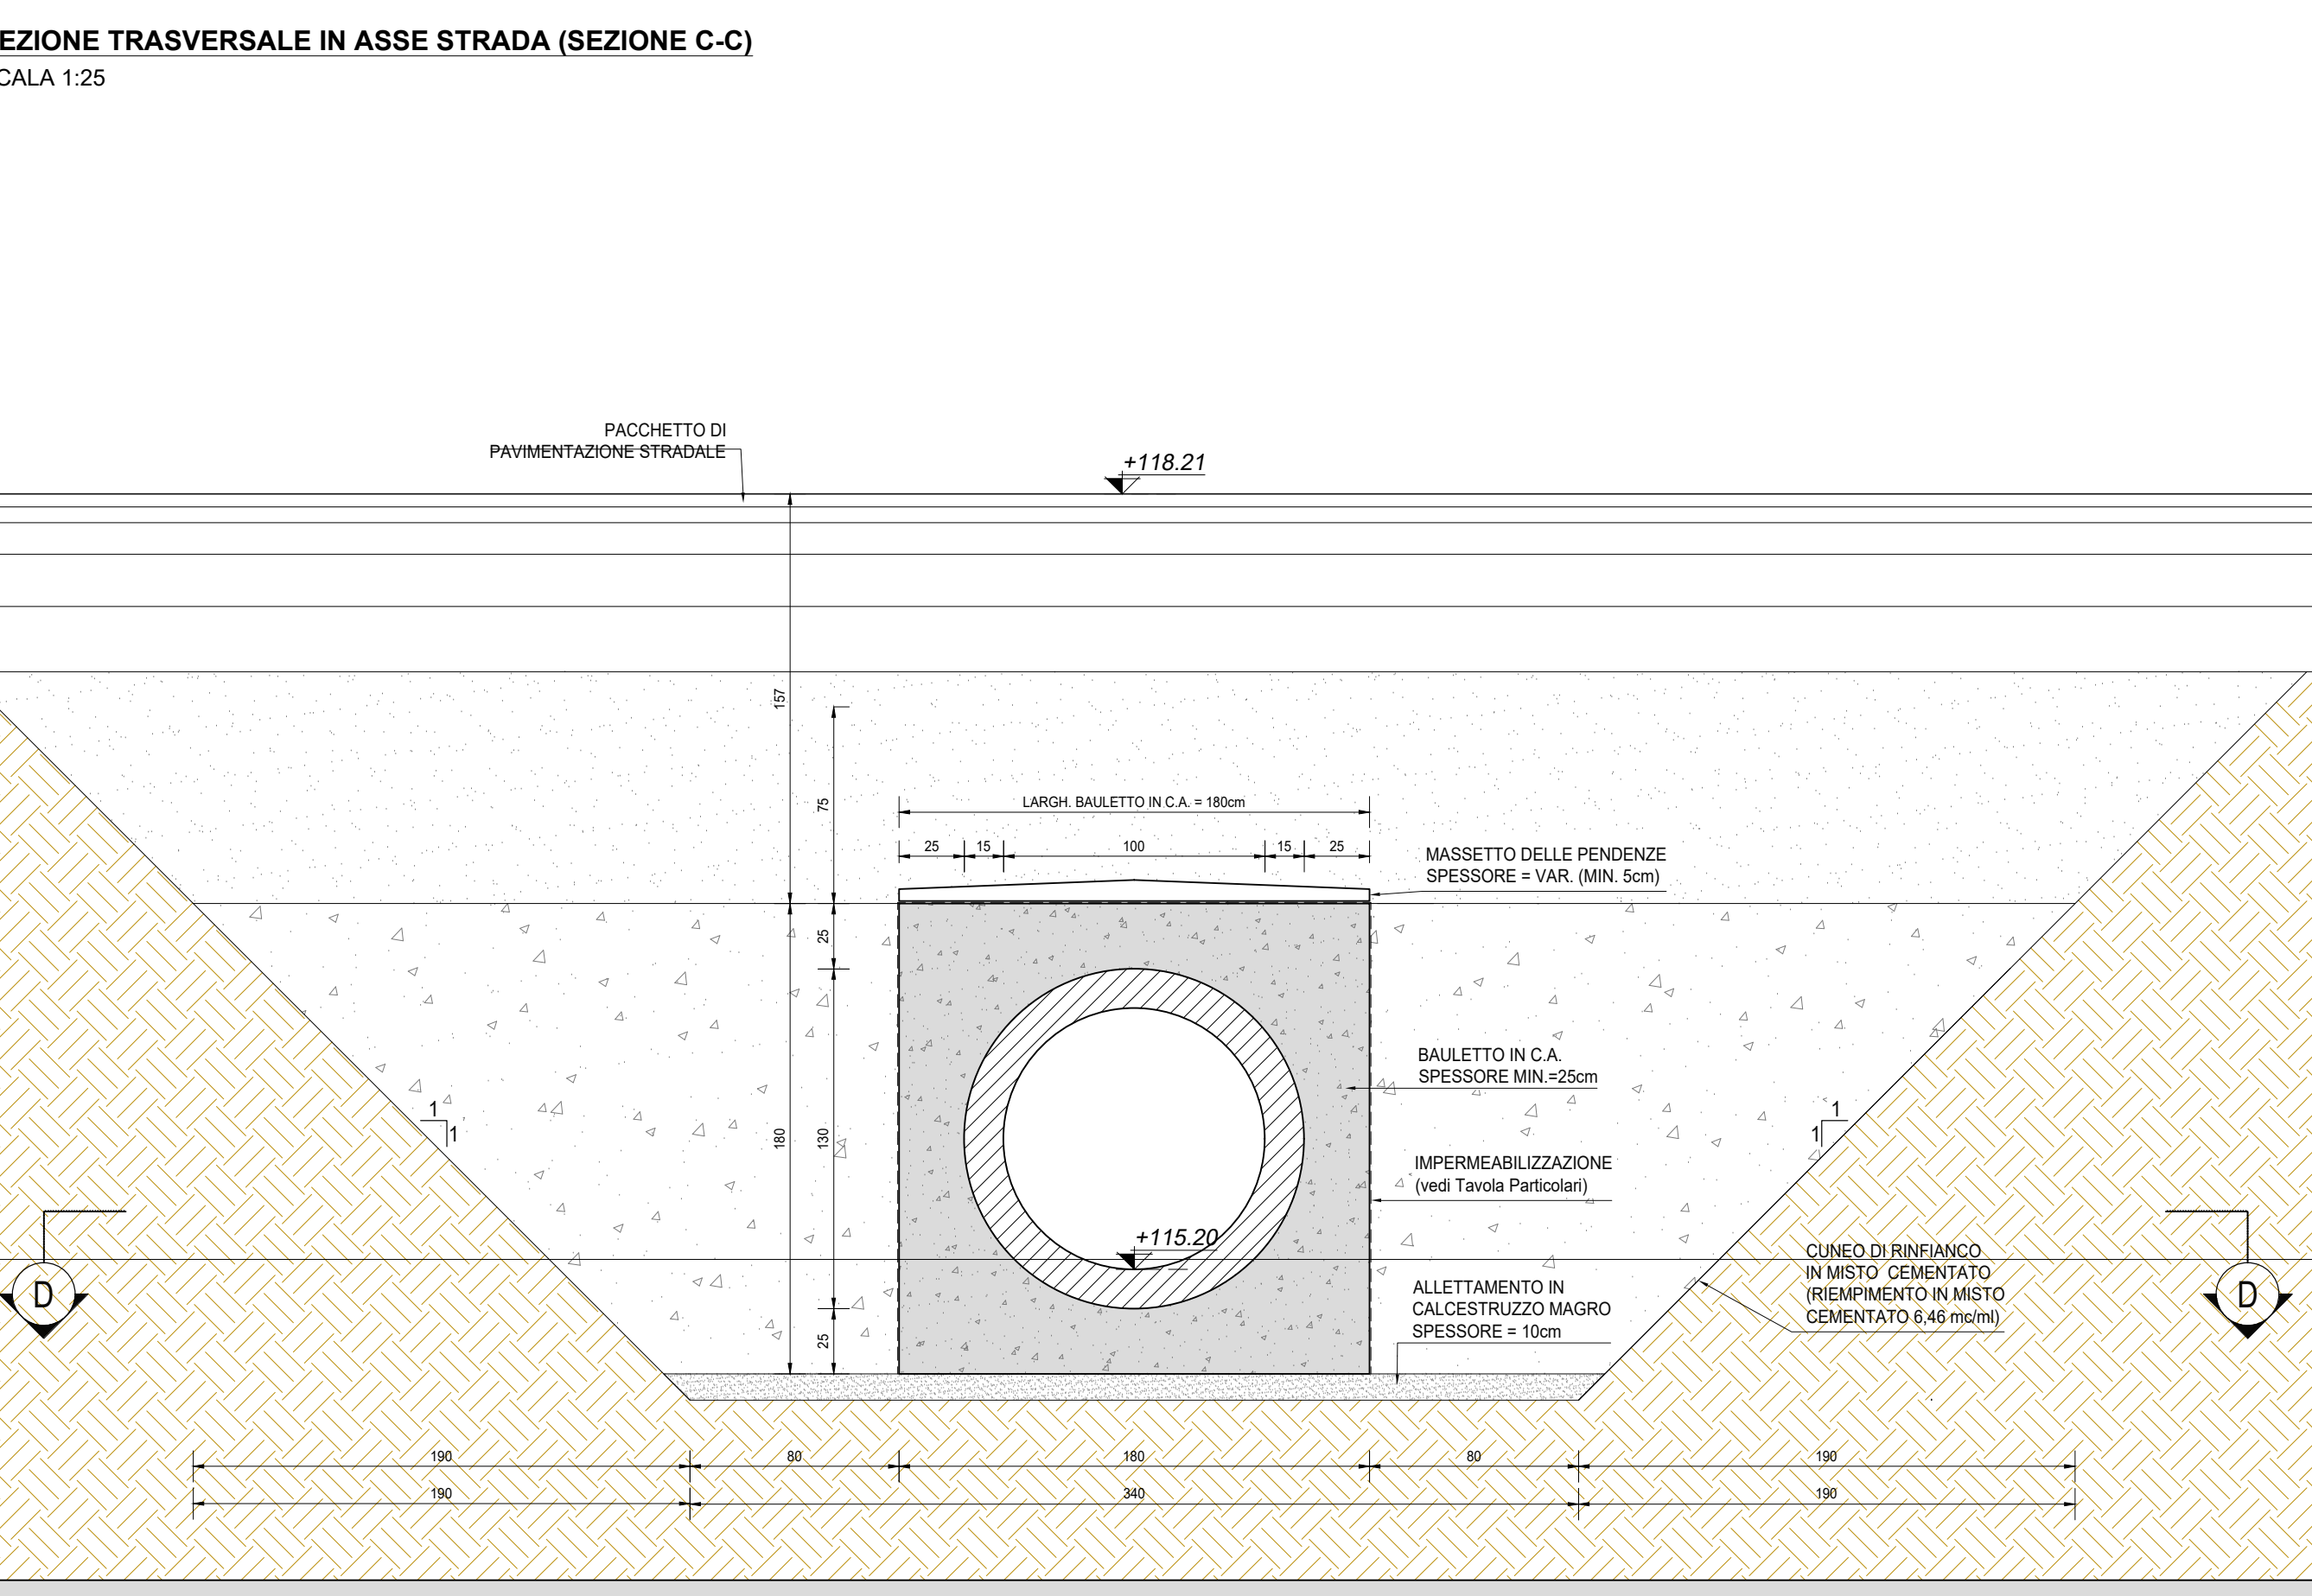
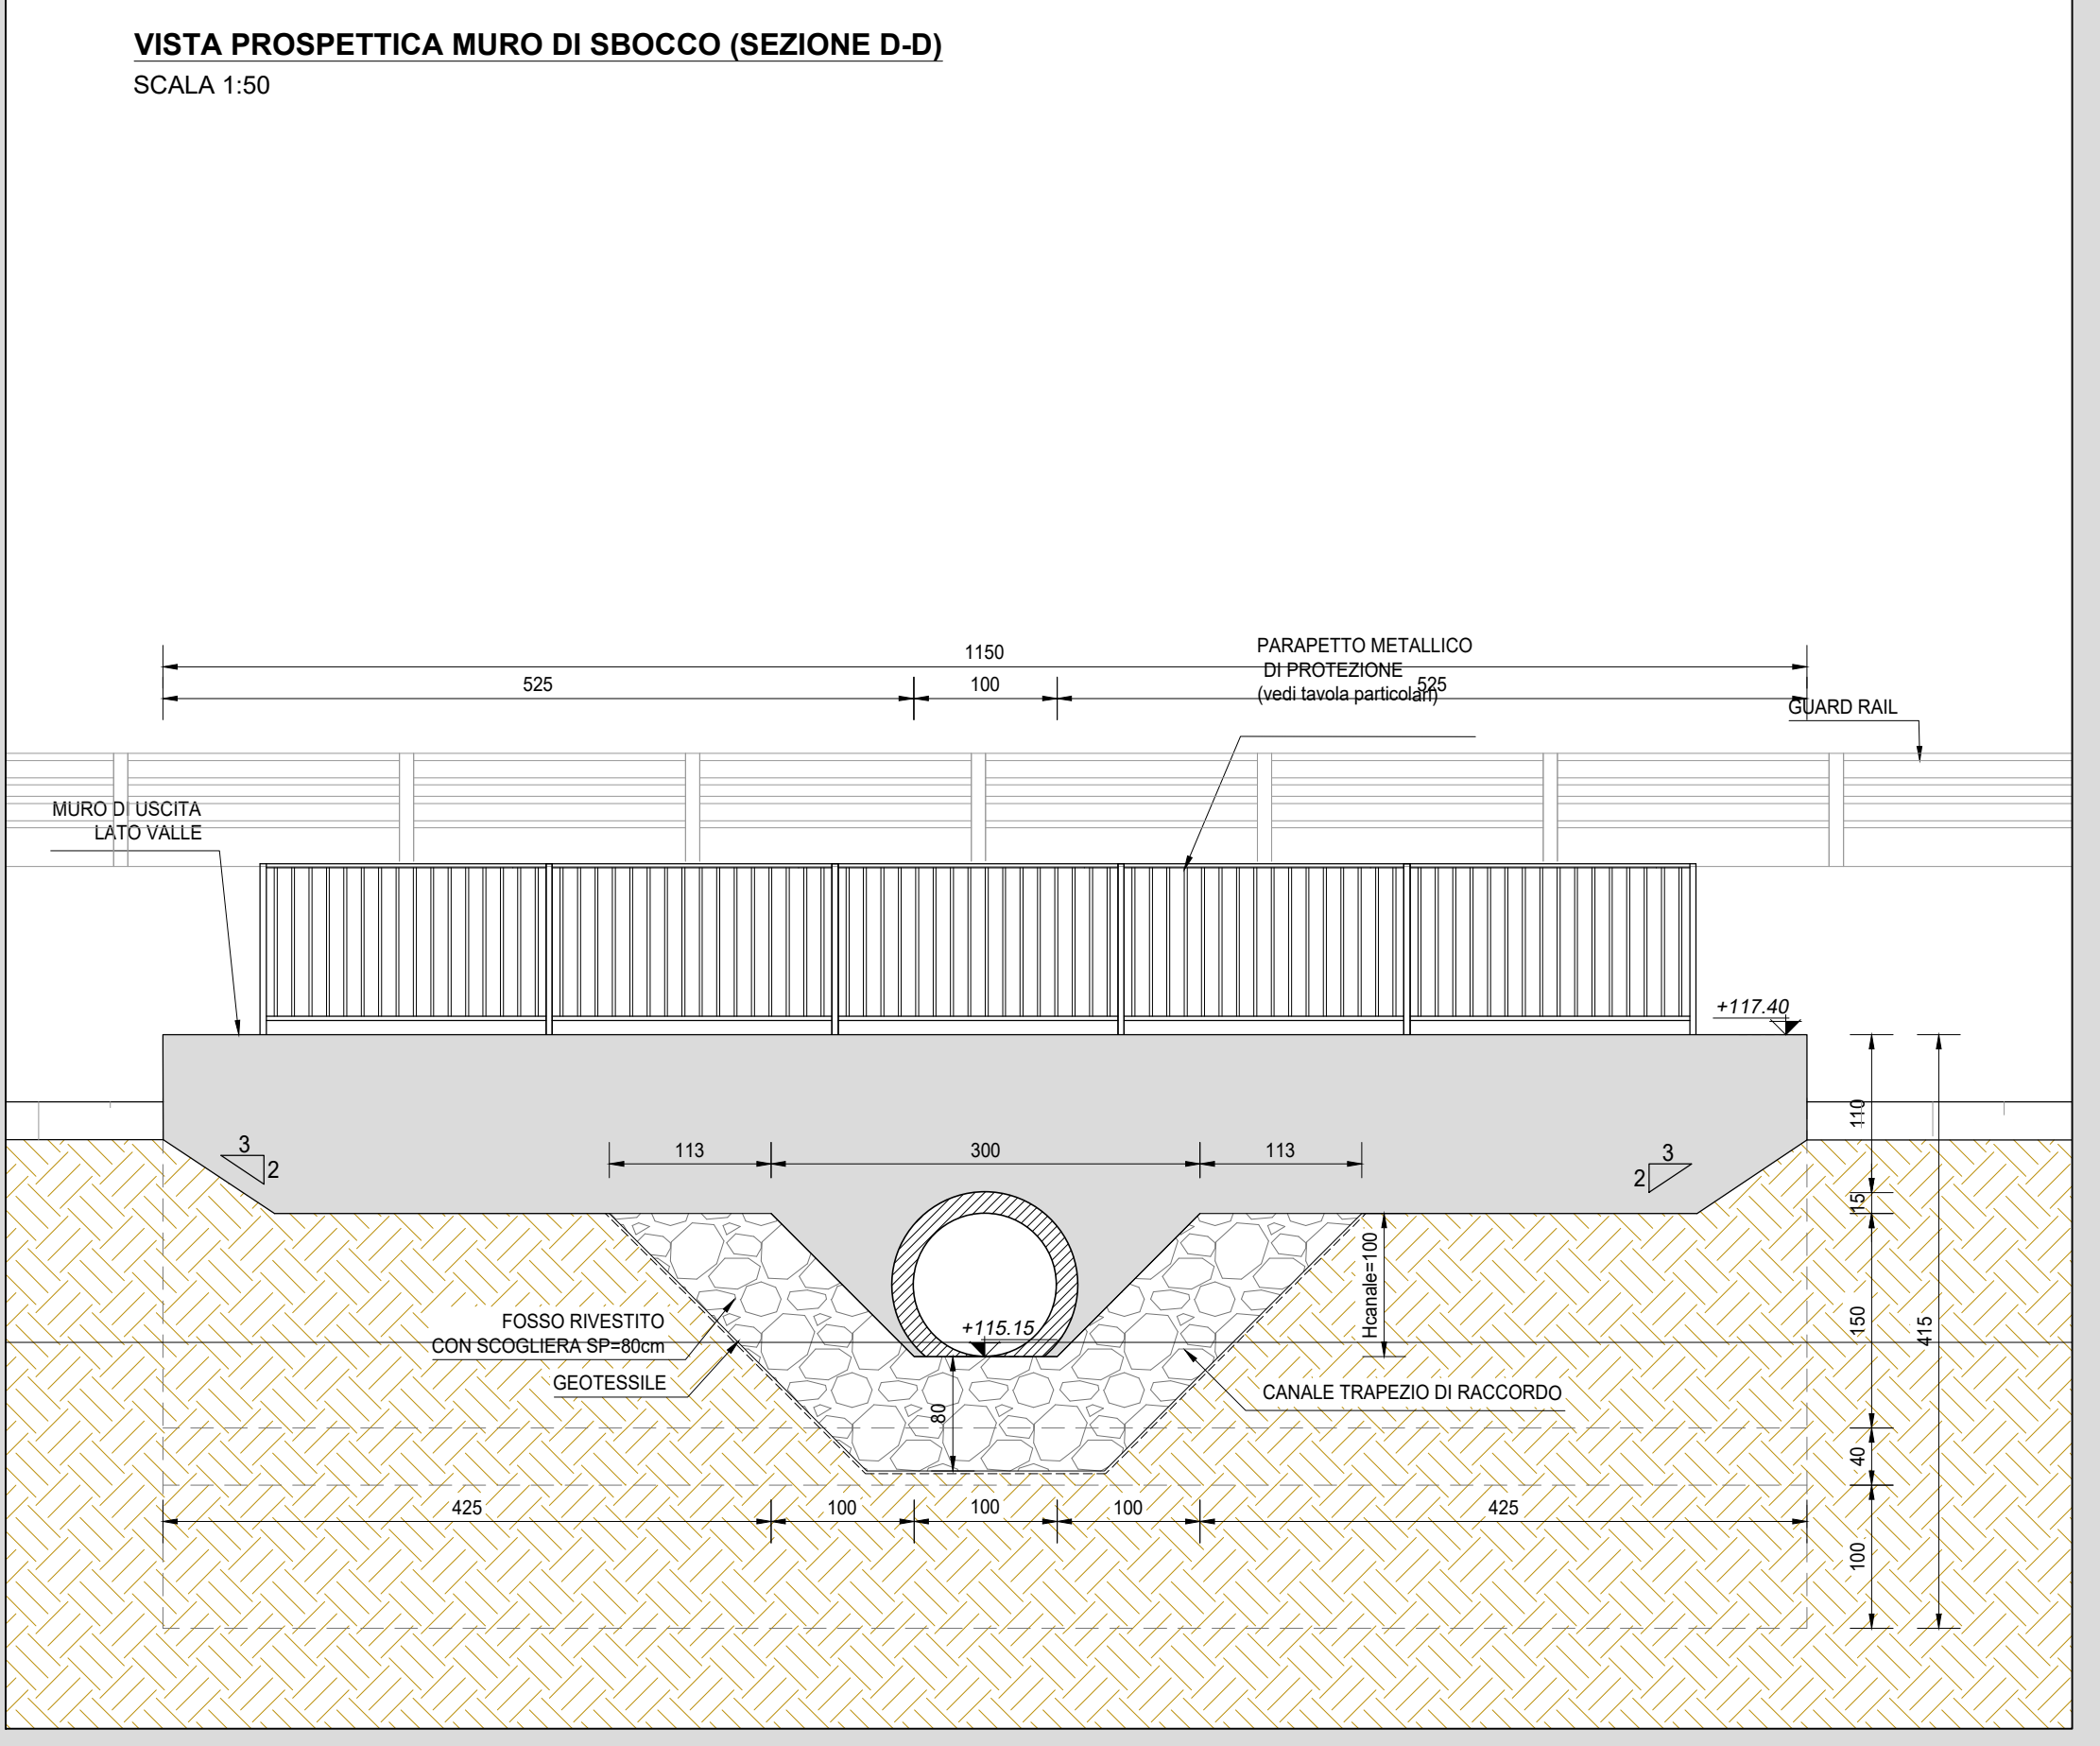


RICHIAMI AD ALTRI ELABORATI

PER LA DEFINIZIONE DELLE CARATTERISTICHE DEI MATERIALI	T00TM00STRSC01
PER I DISEGNI TIPOLOGICI DEI TOMBINI CIRCOLARI CON PRESENZA DI MURI LINEARI ALL'IMBOCCO E ALLO SBocco	T00TM00STRD05
PER I DISEGNI TIPOLOGICI DEI TOMBINI CIRCOLARI CON PRESENZA STRADA STERRATA	T00TM00STRD06
PER I DISEGNI TIPOLOGICI DEI TOMBINI CIRCOLARI PRESENZA DI MANUFATTO DI PARTIZIONE	T00TM00STRD07
PER L'ARMATURA DEI TOMBINI CIRCOLARI E DEL RELATIVO BAULETTO	T00TM00STRAR08
PER L'ARMATURA MURO LINEARE ALL'IMBOCCO E/O ALLO SBocco	T00TM00STRAR09
PER L'ARMATURA MURO SCATOLATO ALL'IMBOCCO E/O ALLO SBocco	NON DI RIFERIMENTO PER QUEST'OPERA

NOTE

TUTTE LE MISURE, SALVO CONTRARIA INDICAZIONE, SONO ESPRESSE IN CM
LO SPESORE DEL RICOPRIMENTO E MISURATO A PARTIRE DAL PIANO ASFALTO FINO ALL'ESTRADOSSO DELLA STRUTTURA PREFABBRICATA NEL PUNTO PIU' SFAVOREVOLE

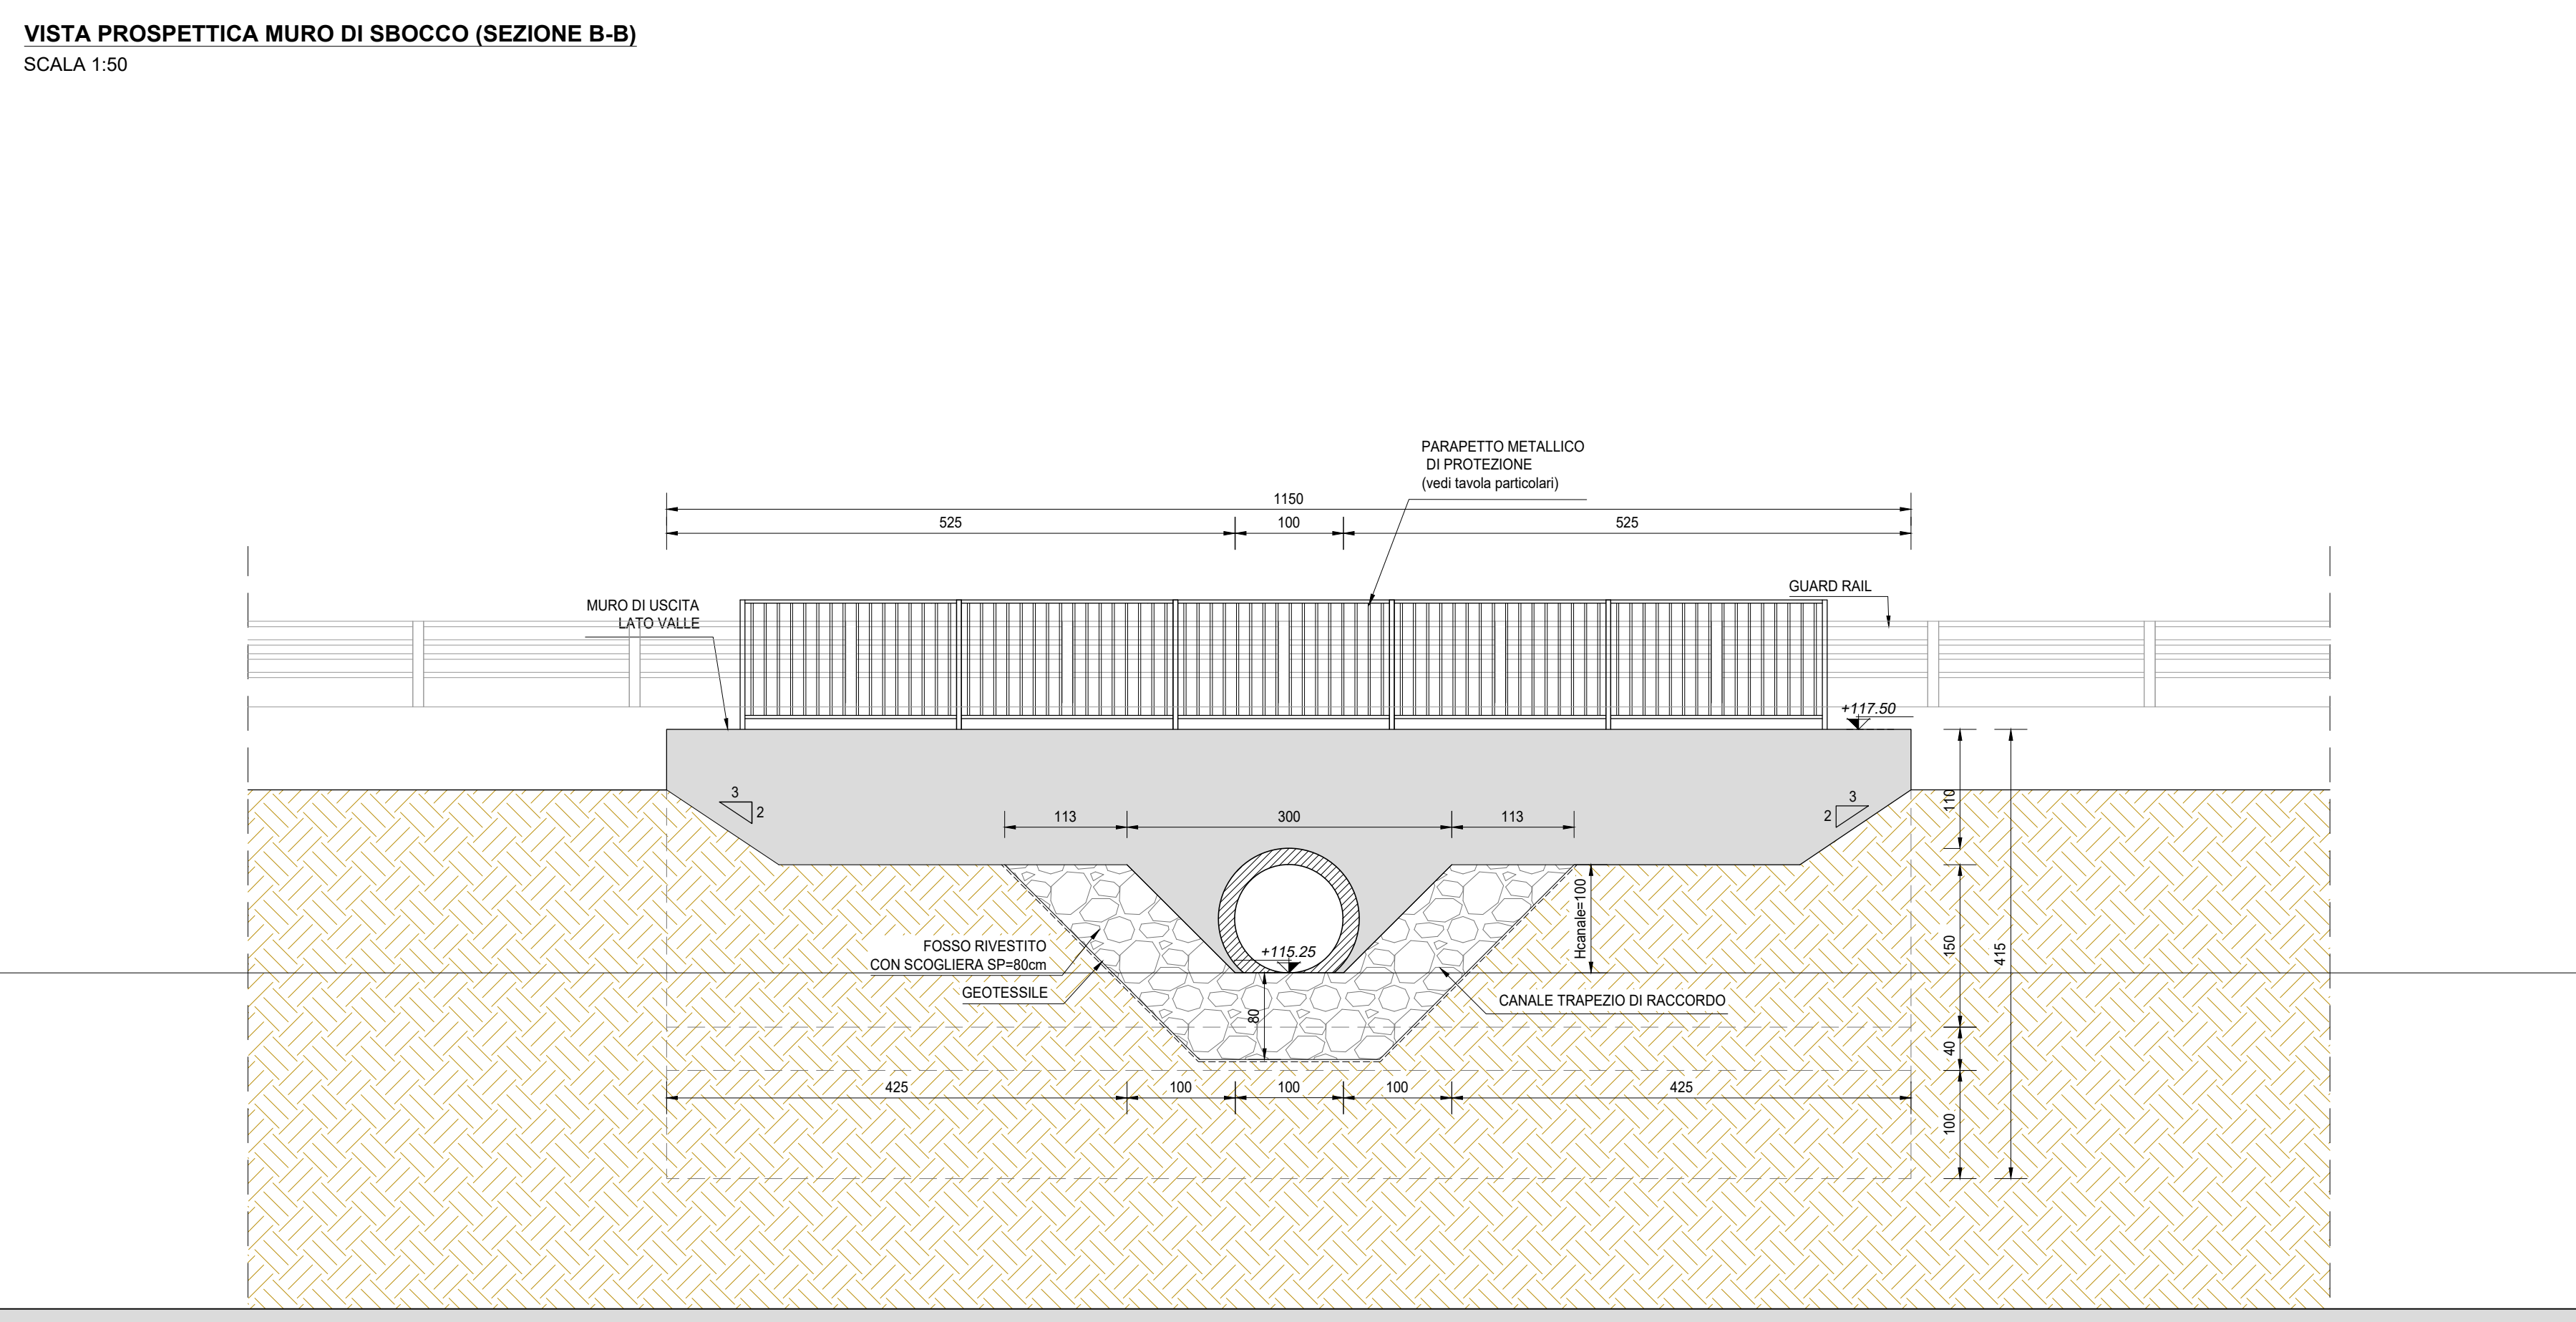

ANAS S.p.A.
Direzione Tecnica

LAVORI DI COLLEGAMENTO TRA LA S.S.11 A MAGENTA E LA TANGENZIALE OVEST DI MILANO
VARIANTE DI ABBIATEGRASSO E ADEGUAMENTO IN SEDE DEL TRATTO ABBIATEGRASSO-VIGEVANO FINO AL PONTE SUL FIUME TICINO
1° STRALCIO DA MAGENTA A VIGEVANO - TRATTA C
PROGETTO ESECUTIVO - COD. MI608

STUDIO CORONA	ING. RICARDO DEL PRETE	ECOPLAN	EG
ING. STEFANO BIANCHI	ING. ANTONIO DEL PRETE	ING. ANTONIO FERRARI	ING. GIANFRANCO MONTENARI
ING. STEFANO BIANCHI	ING. ANTONIO DEL PRETE	ING. ANTONIO FERRARI	ING. GIANFRANCO MONTENARI
ING. STEFANO BIANCHI	ING. ANTONIO DEL PRETE	ING. ANTONIO FERRARI	ING. GIANFRANCO MONTENARI

VISTO IL RESPONSABILE DEL PROCEDIMENTO
Giuseppe Malgouyres
Dot. Ing. Giuseppe Carlo MALGOYRES

INTEGRATORE DELLE PRESTAZIONI SPECIALISTICHE
Fabrizio Baretto
Ing. Fabrizio BARETTO

GEOLOGO
Roberto Montinari
Ing. Roberto MONTINARI

IL COORDINATORE DELLA SICUREZZA IN FASE DI PROGETTAZIONE
Roberto Montinari
Ing. Roberto MONTINARI

L - PROGETTO STRUTTURALE - TOMBINATURE IDRAULICHE
LEG-187 - TOMBINO CIRCOLARE Ø1000 ALLA PROGR. KM 3+940.00
TRATTO 1
PLANIMETRIA, PROFILI E SEZIONI

LEG01

CODICE PROGETTO	NO. FILE	REVISIONE	SCALA
PROGETTO	LEG01-T00TM00STRD01_A.dwg		
LAB.	ELAB.		
LO2013	E 2301	A	VARIE

C				
B				
A	EMMISSIONE A	Ottobre 2023	ARCH. CAROLINA BARETTO	ING. GAETANO BARETTO
REV.	DESCRIZIONE	DATA	REDATTO	VERIFICATO
				APPROVATO