

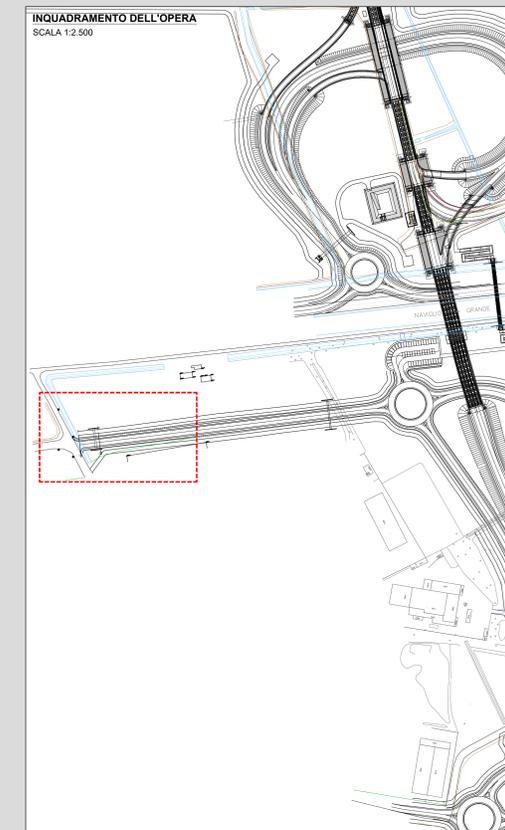



VISTA PLANIMETRICA DALL'ALTO  
SCALA 1:50

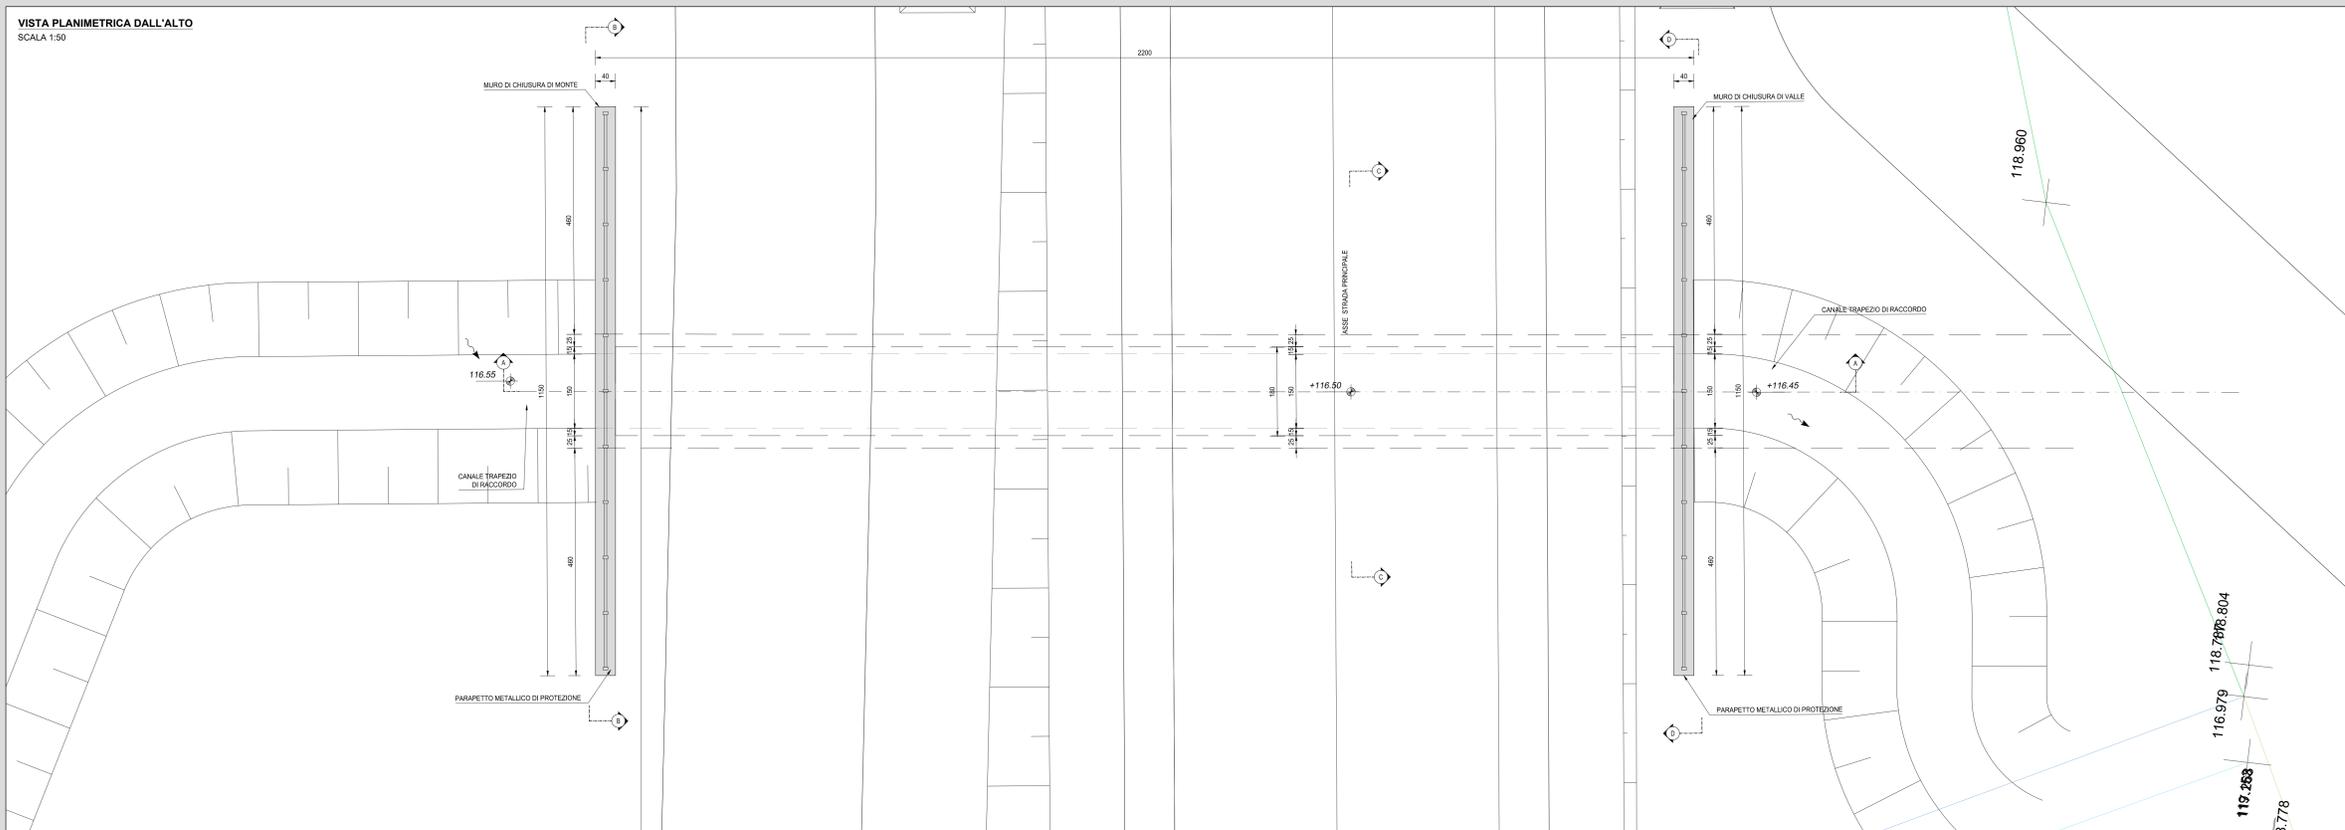


SEZIONE LONGITUDINALE (SEZIONE AA)  
SCALA 1:50

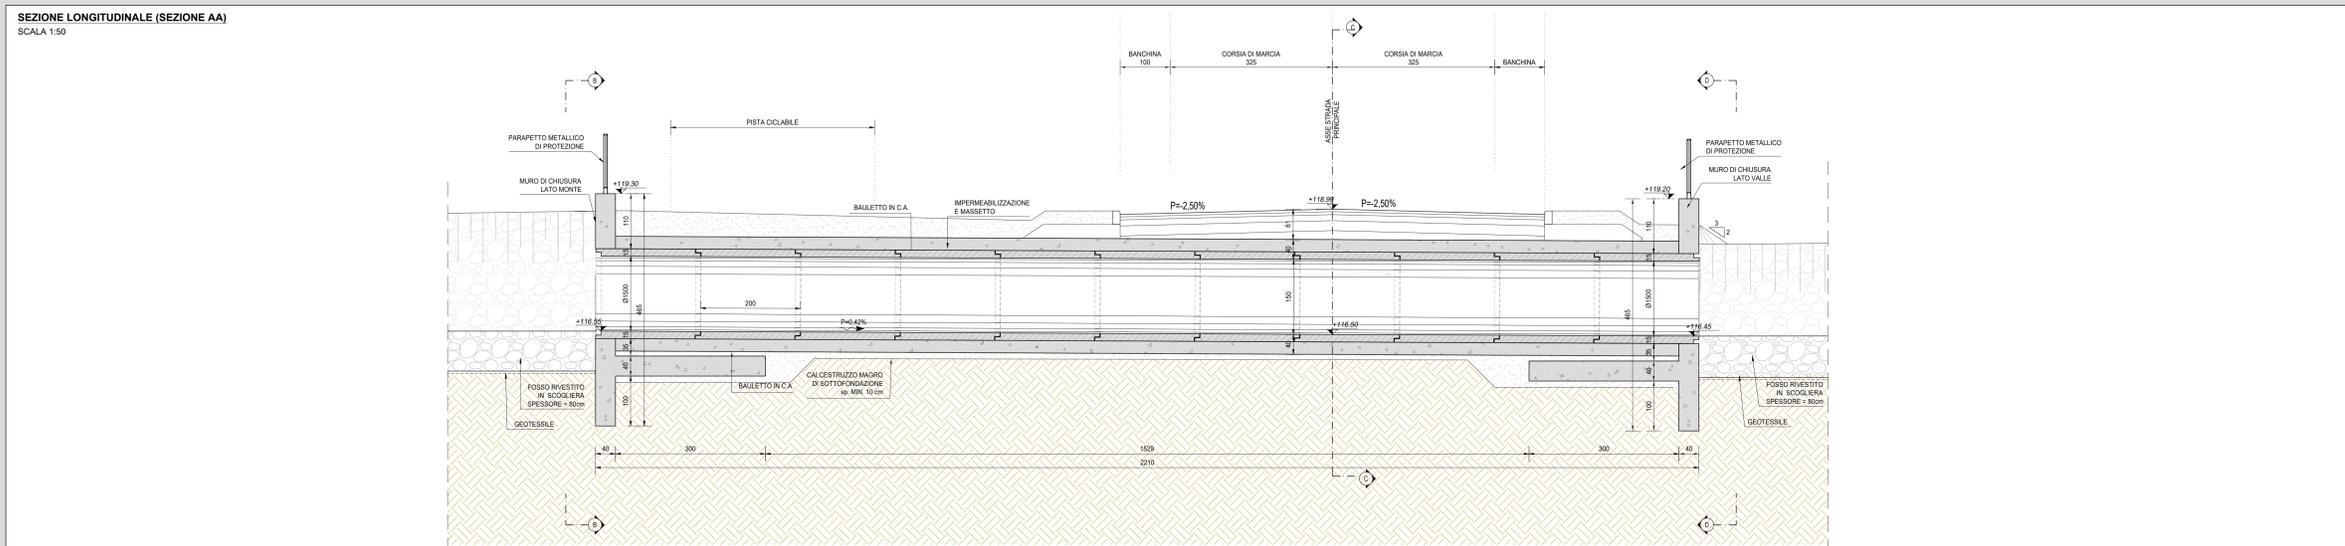


VISTA PROSPETTICA MURO DI SBOCO (SEZIONE B-B)  
SCALA 1:50

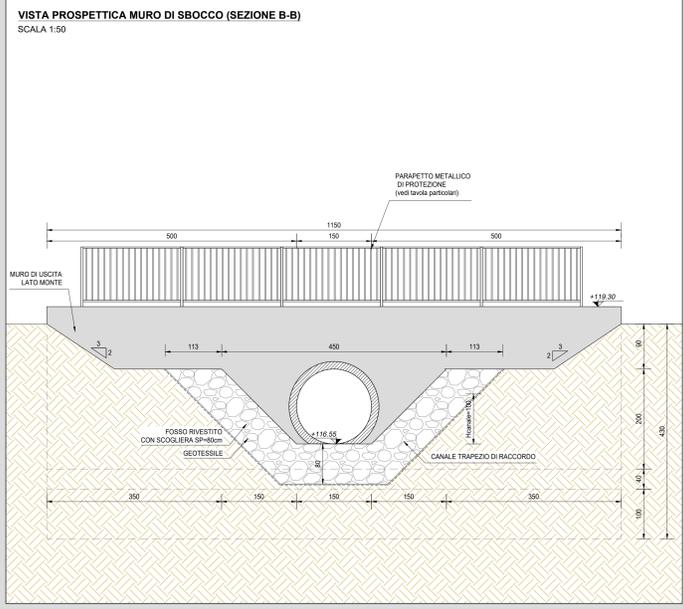


VISTA PROSPETTICA MURO DI SBOCO (SEZIONE D-D)  
SCALA 1:50

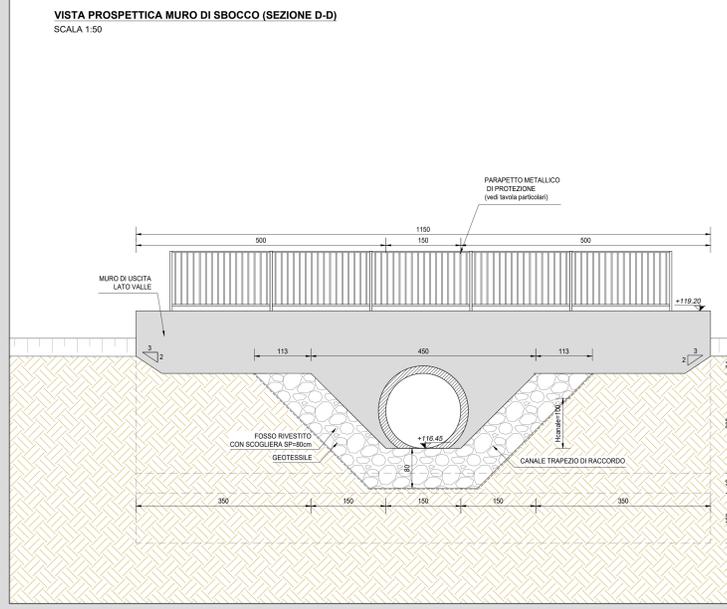

SEZIONE TRASVERSALE IN ASSE STRADA (SEZIONE C-C)  
SCALA 1:25

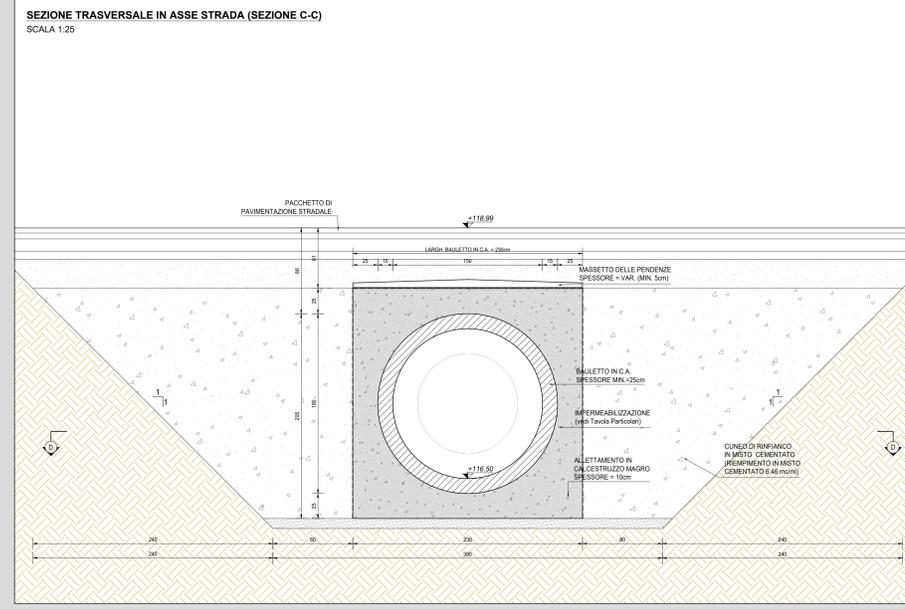

INQUADRAMENTO DELL'OPERA  
SCALA 1:2.500

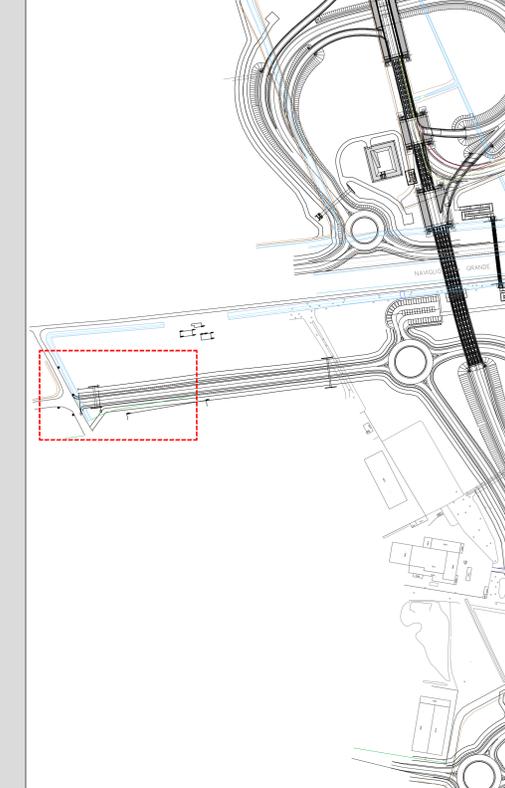

RICHIAMI AD ALTRI ELABORATI	
PER LA DEFINIZIONE DELLE CARATTERISTICHE DEI MATERIALI	T00TM00STRSC01
PER I DISEGNI TIPOLOGICI DEI TOMBINI CIRCOLARI CON PRESENZA DI MURI LINEARI ALL'IMBOCCO E ALLO SBOCO	T00TM00STRDI05
PER I DISEGNI TIPOLOGICI DEI TOMBINI CIRCOLARI CON PRESENZA STRADA STERRATA	T00TM00STRDI06
PER I DISEGNI TIPOLOGICI DEI TOMBINI CIRCOLARI PRESENZA DI MANUFATTO DI PARTIZIONE	T00TM00STRDI07
PER L'ARMATURA DEI TOMBINI CIRCOLARI E DEL RELATIVO BAULETTO	T00TM00STRAR08
PER L'ARMATURA MURO LINEARE ALL'IMBOCCO E/O ALLO SBOCO	T00TM00STRAR09
PER L'ARMATURA MURO SCATOLATO ALL'IMBOCCO E/O ALLO SBOCO	NON DI RIFERIMENTO PER QUEST'OPERA

**NOTE**

TUTTE LE MISURE, SALVO CONTRARIA INDICAZIONE, SONO ESPRESSE IN CM

LO SPESORE DEL RICOPRIMENTO E' MISURATO A PARTIRE DAL PIANO ASFALTO SINO ALL'ESTRADOSSO DELLA STRUTTURA PREFABBRICATA NEL PUNTO PIU' SFAVOREVOLE

**ANAS S.p.A.**  
Direzione Tecnica

**LAVORI DI COLLEGAMENTO TRA LA S.S.11 A MAGENTA E LA TANGENZIALE OVEST DI MILANO**

**VARIANTE DI ABBIATEGRASSO E ADEGUAMENTO IN SEDE DEL TRATTO ABBIATEGRASSO-VIGEVANO FINO AL PONTE SUL FIUME TICINO**

**1° STRALCIO DA MAGENTA A VIGEVANO - TRATTA C**

**PROGETTO ESECUTIVO - COD. MI608**

<b>STUDIO CORONA</b> Ing. Renato Vanni Ing. Roberto Vanni	<b>ING. RENATO DEL PRETE</b> Ing. Renato Del Prete	<b>ECOPLAN</b> Ing. Nicola Falleri	<b>EG</b> Ing. Gabriele Scavini
<b>UNING</b> Ing. Roberto Vanni	<b>SETAC</b> Prof. Ing. Luigi Rizzotto	<b>ARKE</b> Ing. Giancarlo Cappelletti	<b>DOT. GEOL. DANIELLO SULLO</b> Dot. Geol. Danilo Cotti

VISTO IL RESPONSABILE DEL PROCEDIMENTO: **Giuseppe D'Alagni**

INTEGRATORE DELLE PRESTAZIONI SPECIALISTICHE: **Ing. Fabrizio BAIETTI**

INGEGNERE DELLA SICUREZZA IN FASE DI PROGETTAZIONE: **Prof. Ing. Carlo Luigi MONTENBRO**

IL COORDINATORE DELLA SICUREZZA IN FASE DI PROGETTAZIONE: **Ing. Giancarlo Cappelletti**

**LEO01**

**L - PROGETTO STRUTTURALE - TOMBINATURE IDRAULICHE**

**LEO - T93 - TOMBINO CIRCOLARE Ø1500**  
ALLA PROGR. KM Ø+016.00 INTERVENTO 29  
PLANIMETRIA, PROFILI E SEZIONI

CODICE PROGETTO	NOME FILE	REVISIONE	SCALA
PROGETTO	LEO01-T00TM00STRDI01_A.dwg		
CODICE ELAB.			
LO203	E	2301	A
REV.	DESCRIZIONE	DATA	REDAITTO
A	EMISSIONE A	Ottobre 2023	ARCH. CAROLINA BAIETTI
B			ING. GAETANO BANERI
			ING. FABRIZIO BAIETTI
			VERIFICATO
			APPROVATO