



SEZIONE PISTA SINISTRA (AGRIGENTO)

SCALA 1 : 200

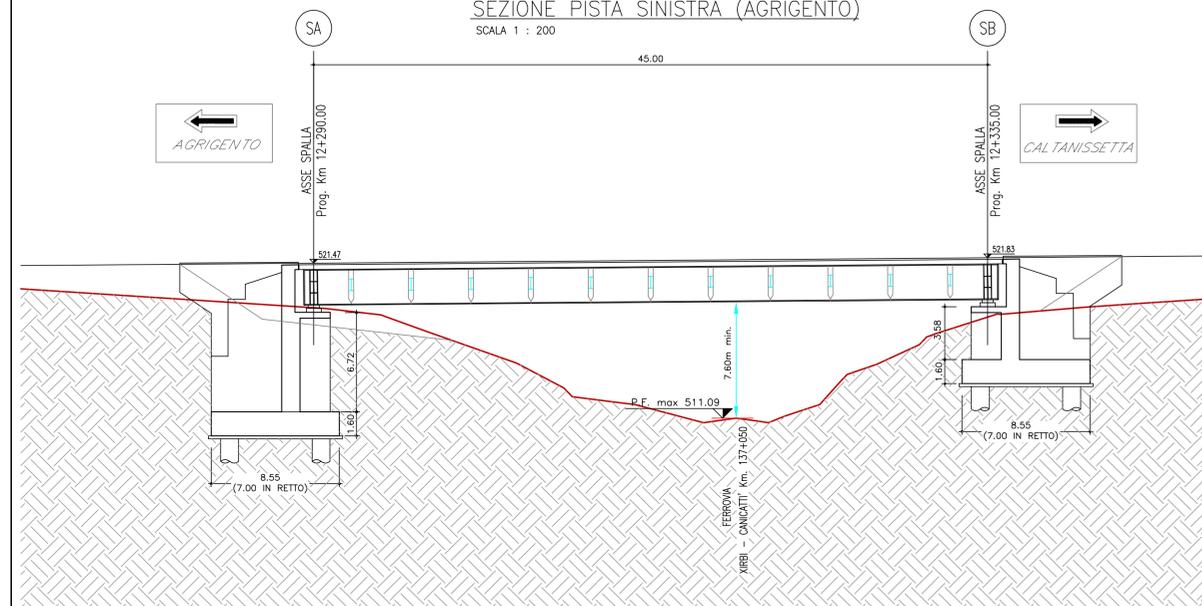


SEZIONE PISTA DESTRA (CALTANISSETTA)

SCALA 1 : 200

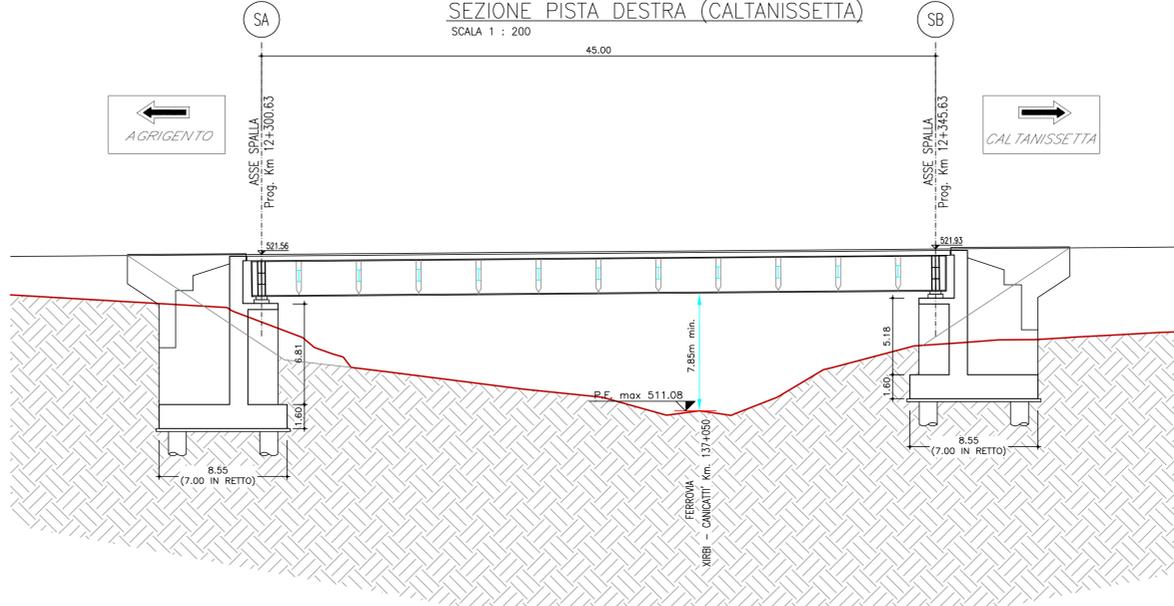


PROSPETTO PISTA SINISTRA (AGRIGENTO)

SCALA 1 : 200

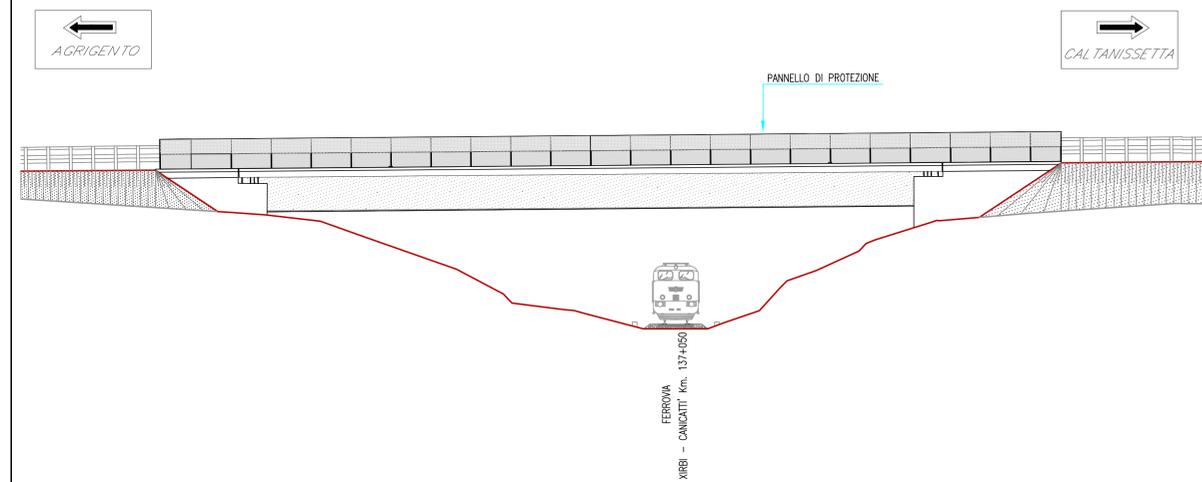

PROSPETTO PISTA DESTRA (CALTANISSETTA)

SCALA 1 : 200

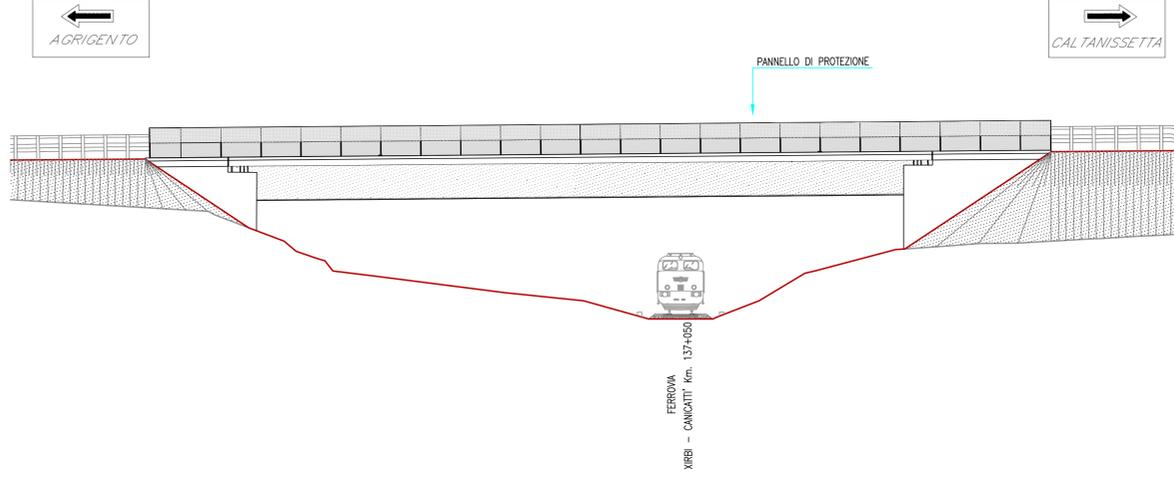

ANAS S.p.A.
Direzione Centrale Programmazione Progettazione

CORRIDOIO PLURIMODALE TIRRENICO-NORD EUROPA
ITINERARIO AGRIGENTO -CALTANISSETTA-A19
S.S. N° 640 "DI PORTO EMPEDOCLE"
AMMODERNAMENTO E ADEGUAMENTO ALLA CAT. B DEL D.M. 5.11.2001
Dal km 44+000 allo svincolo con l'A19

PROGETTO DEFINITIVO

GRUPPO DI PROGETTAZIONE

ATI:
TECHNITAL s.p.a. (mandataria)
S.I.S. Studio di Ingegneria Stradale s.r.l.
DELTA Ingegneria s.r.l.
INFRATEC s.r.l Consulting Engineering
PROGIN s.p.a.

I RESPONSABILI DI PROGETTO

Dott. Ing. M. Raccosta
Ordine Ing. Venezia n° 61985
Prof. Ing. A. Bevilacqua
Ordine Ing. Palermo n° 4056
Dott. Ing. M. Carino
Ordine Ing. Agrigento n° 4028
Dott. Ing. N. Troccoli
Ordine Ing. Potenza n° 836
Dott. Ing. S. Esposito
Ordine Ing. Roma n° 20637

IL COORDINATORE DELLE ATTIVITA'

Dott. Ing. Nicola D'Alessandro
Ordine degli Ingegneri di Agrigento n° 4096

VISTO IL RESPONSABILE DEL PROCEDIMENTO

Dott. Ing. Massimiliano Fiderici

VISTO IL RESPONSABILE DEL SERVIZIO PROGETTAZIONE

Dott. Ing. Antonio Valente

DATA

PROTOCOLLO

INTERFERENZA **RFI** LINEA XIRBI - CANICATTI' PROGR. Km. 137+050
CAVALCAFERROVIA GROTTICELLE
SEZIONI E PROSPETTI

CODICE PROGETTO	NOME FILE	REVISIONE	FOGLIO	SCALA:
L0407B D 0501	INV3 INT GR03.dwg	A	01 di 01	1:200
D				
C				
B				
A	EMISSIONE a seguito istruttoria ANAS 19/03/07	Aprile 2007	V. Boffaè	F. Arciulli
REV.	DESCRIZIONE	DATA	VERIFICATO RESP. TECNICO	APPROVATO RESP. DIRETTORE
				C. Marro