


CANTIERE 1.2
WBS DI COMPETENZA
SV05

CANTIERE 1.3
WBS DI COMPETENZA
R101
R128
R128a

CANTIERE 1.1
WBS DI COMPETENZA
V101
GA02
GA03
V103
GA04
V104
SV10

CAMPO BASE NORD

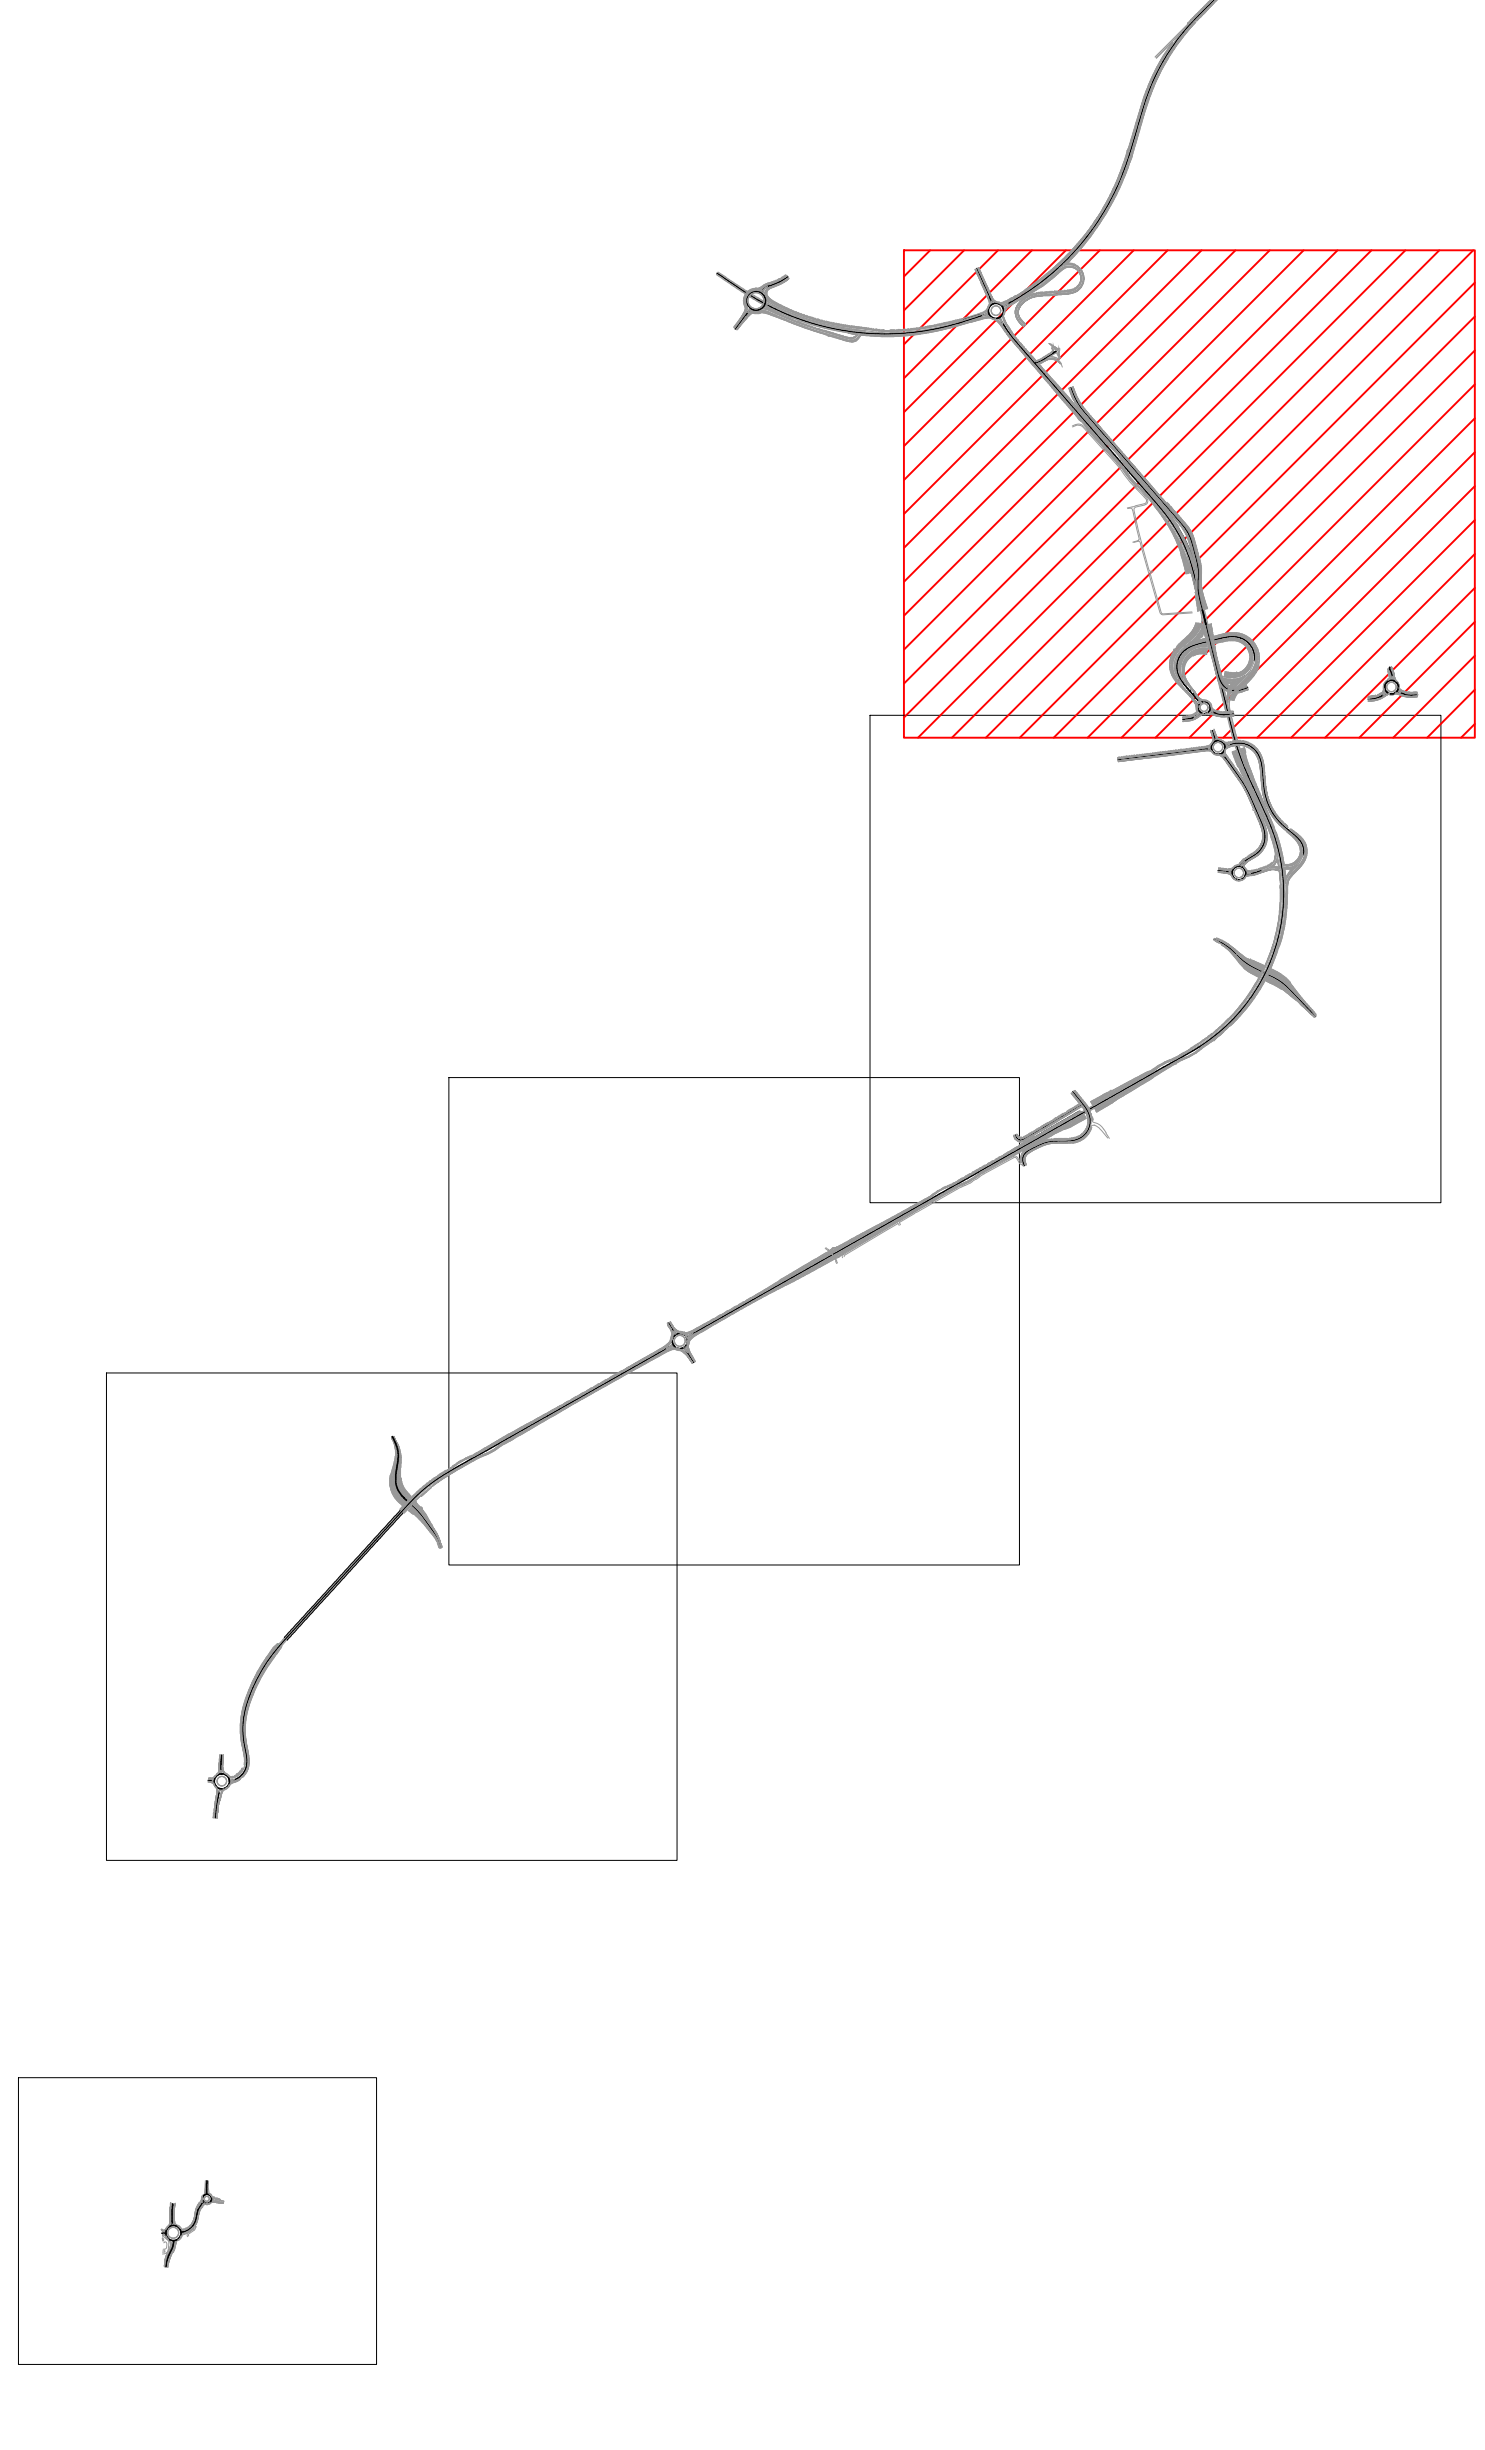

LEGENDA	
	RECINZIONI DI CANTIERE
	RECINZIONI DI DELIMITAZIONE AREE CAMPI BASE
	RECINZIONI DI DELIMITAZIONE AREE CANTIERI OPERATIVI
	VIABILITÀ ESTERNA ALLE AREE DI LAVORO INTERESSATA DAL TRANSITO DI MEZZI DI CANTIERE E MEZZI
	VIABILITÀ INTERNA ALLE AREE DI LAVORO

ANAS S.p.A.
 Direzione Tecnica

LAVORI DI COLLEGAMENTO TRA LA S.S.11 A MAGENTA E LA TANGENZIALE OVEST DI MILANO

VARIANTE DI ABBIEGRASSO E ADEGUAMENTO IN SEDE DEL TRATTO ABBIEGRASSO-VIGEVANO FINO AL PONTE SUL FIUME TICINO

1° STRALCIO DA MAGENTA A VIGEVANO - TRATTA C

PROGETTO ESECUTIVO - COD. MI608

N011			
N - CANTIERIZZAZIONE			
NO - CANTIERIZZAZIONE			
PLANIMETRIA LOCALIZZAZIONI CAMPI / CANTIERI			
TAVOLA 1 DI 4			
CODICE PROGETTO	NOME FILE	REVISIONE	SCALA
PROGETTO	N011-T00CA00CANPL04_A.dwg		
ELAB.	T00CA00CANPL04		
DATA	REDAITTO	VERIFICATO	APPROVATO
19/10/2023	ARCH. SCHIOLA	ING. GAETANO	ING. FABRIZIO
	REDAITTO	VERIFICATO	APPROVATO